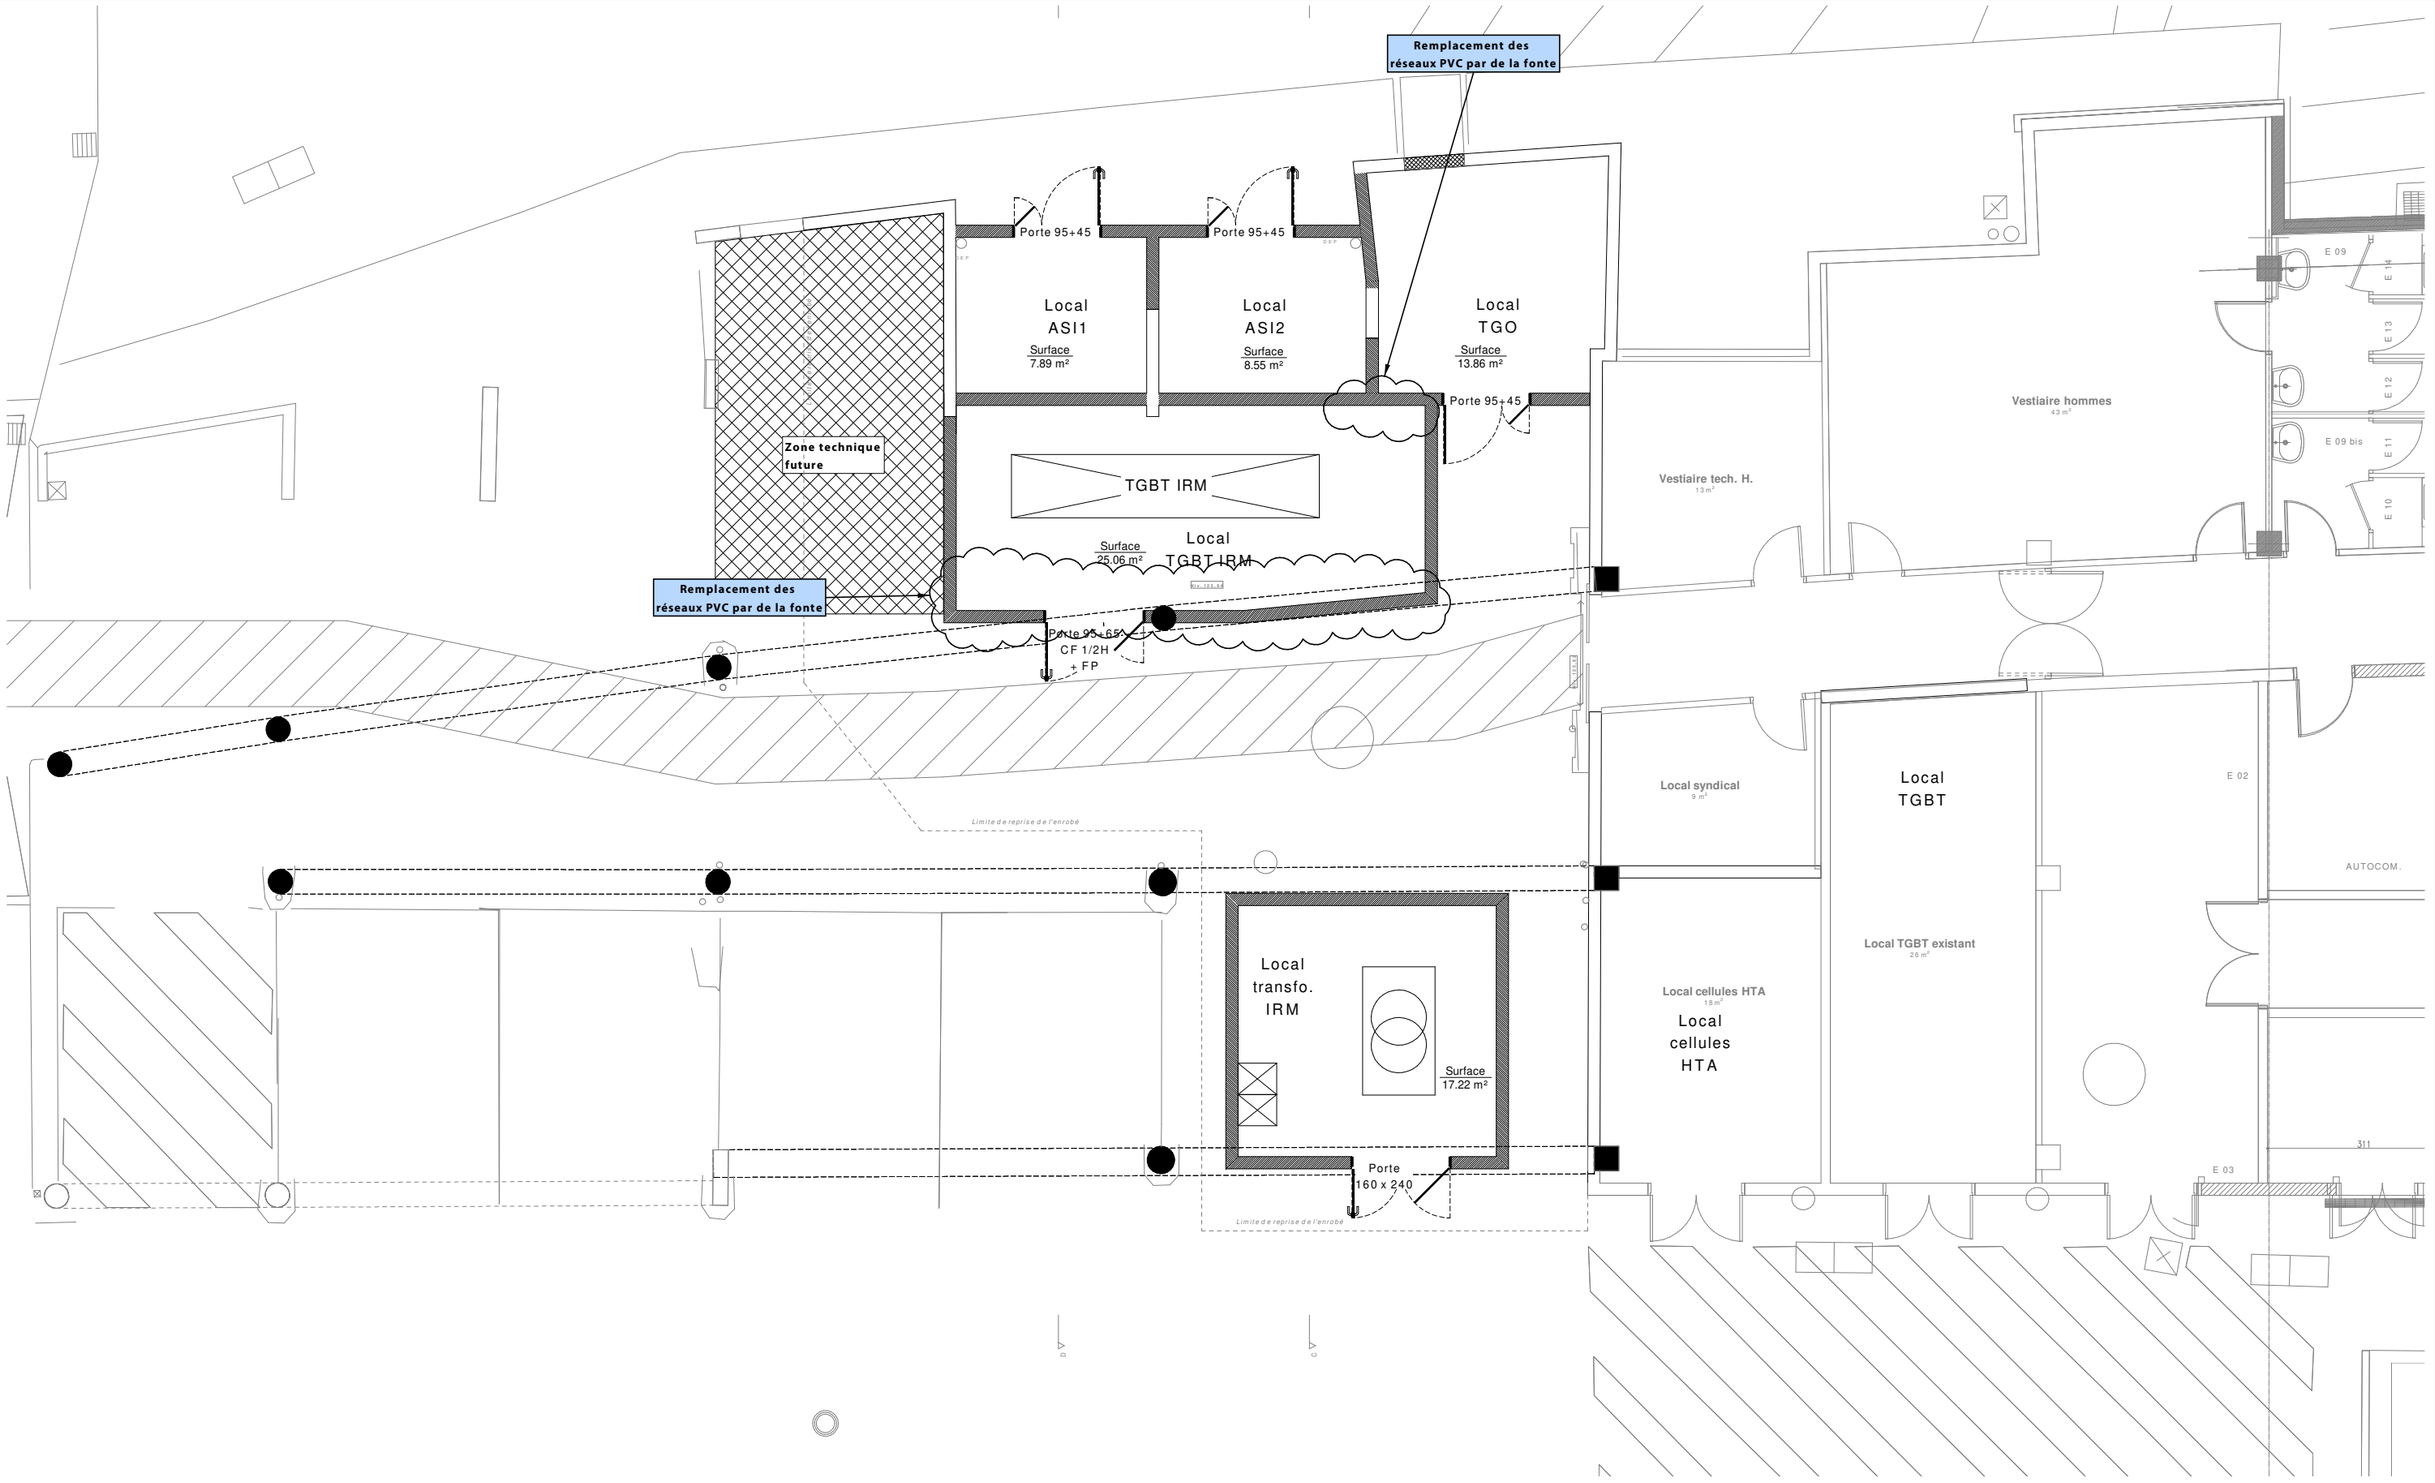

Maître d'ouvrage : **CENTRE HOSPITALIER REGIONAL UNIVERSITAIRE**
2 avenue Foch
29609 BREST cedex

Lieu : **CENTRE HOSPITALIER DE CARHAIX**
15 rue du Dr Menguy
29270 CARHAIX-PLOUGUER

RESTRUCTURATION ET EXTENSION DU PLATEAU D'IMAGERIE MEDICALE
Nouvel IRM 1.5T

ARMOR INGÉNIERIE
Bureau d'études techniques
5c rue de la Ville Néant - BP4 - 22360 Langueux
TEL : 02 96 33 57 64 - bet.ai@armoringenierie.fr
www.armoringenierie.fr

PLAN DE PRINCIPE - RDJ PLOMBERIE

AFF. : 23-067 / RB

PLAN :PL01.2

Ech : 1:100

PRO

INDICE	MODIFICATION(S)	DATE.	DESS.	VERIF.
-	-	-	-	-
-	-	-	-	-
-	-	-	-	-
-	-	-	-	-
A	Première diffusion	04/07/2024	LO	RC