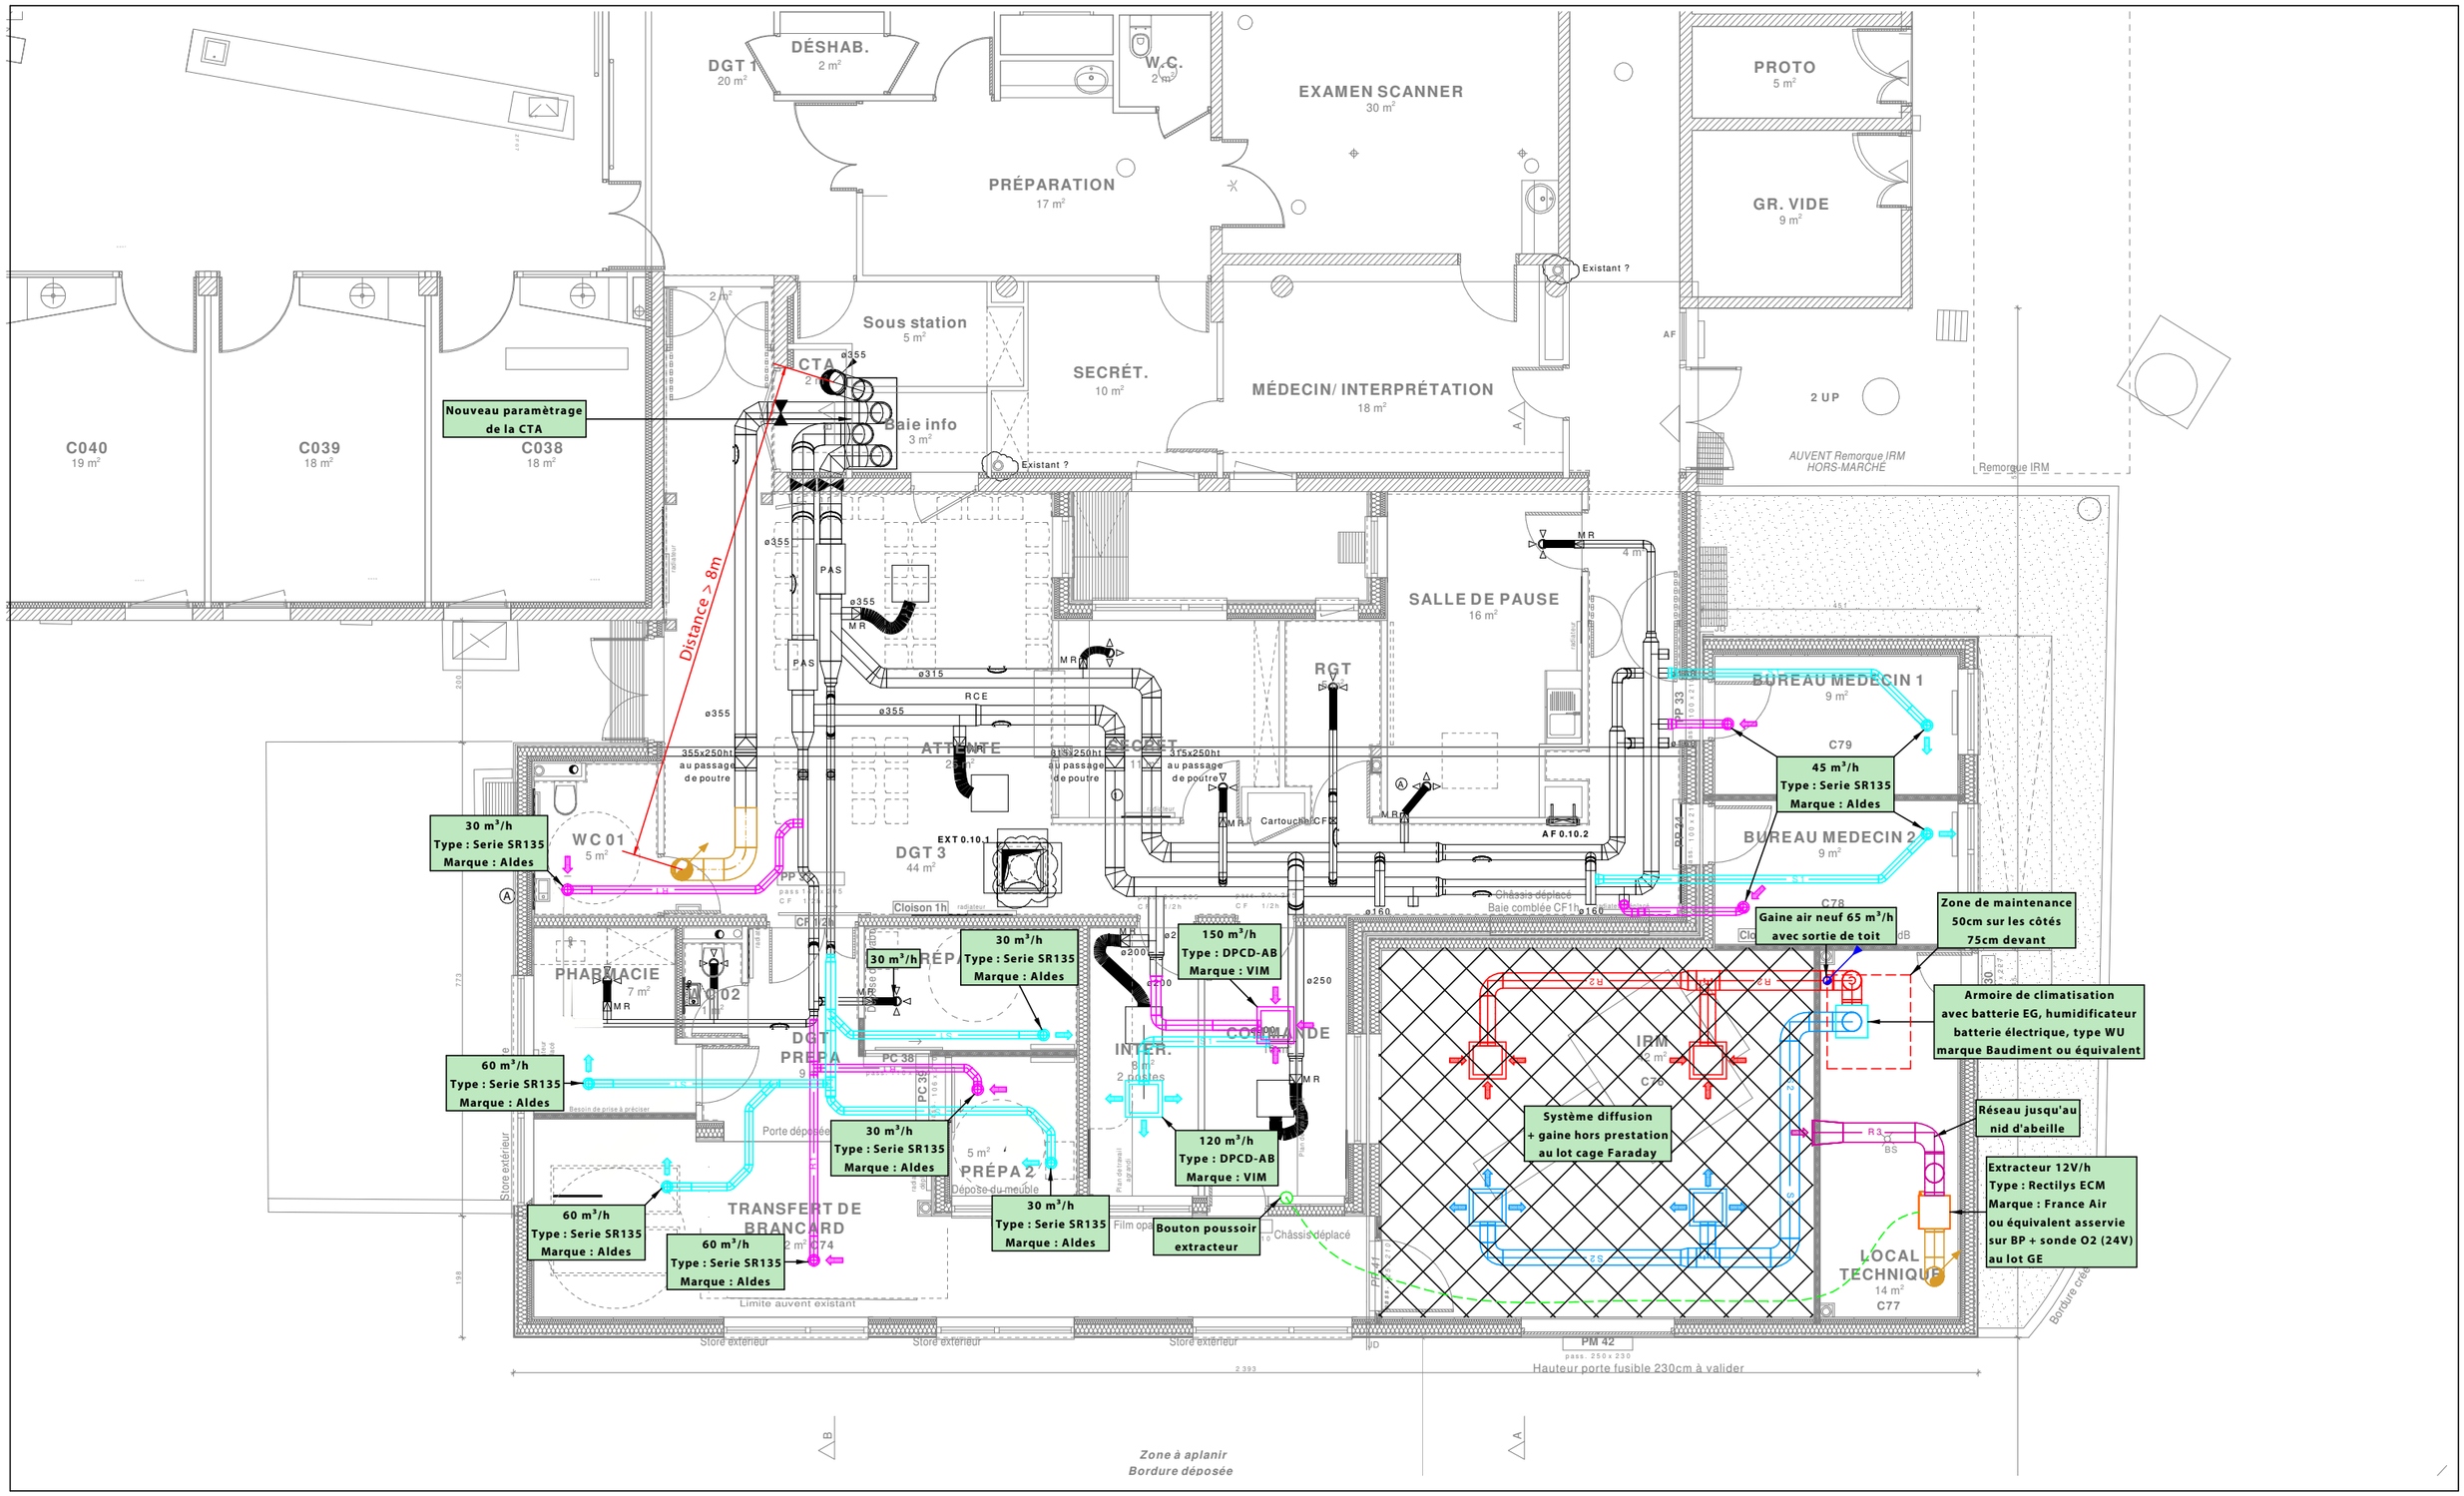

Maître d'ouvrage :	CENTRE HOPITALIER REGIONAL UNIVERSITAIRE 2 avenue Foch 29609 BREST cedex
Lieu :	CENTRE HOSPITALIER DE CARHAIX 15 rue du Dr Menguy 29270 CARHAIX-PLOUGUER

RESTRUCTURATION ET EXTENSION DU PLATEAU D'IMAGERIE MEDICALE
Nouvel IRM 1.5T

ARMOR INGÉNIERIE
Bureau d'études techniques
5c rue de la Ville Néant - BP4 - 22360 Langueux
TEL : 02 96 33 57 64 - bet.ai@armoringenierie.fr
www.armoringenierie.fr

PLAN DE PRINCIPE - RDC VENTILATION

AFF. : 23-067 / RB

PLAN : VMC03

Ech : 1:100

PRO

INDICE	MODIFICATION(S)	DATE.	DESS.	VERIF.
-	-	-	-	-
-	-	-	-	-
-	-	-	-	-
B	Mise à jour	16/07/2024	EB	RC
A	Première diffusion	04/07/2024	LO/VO	RC