LEGENDE ELECTRICITE

SYMBOLE	DESIGNATION	SYMBOLE	DESIGNATION
HT	Liaison HT		Chambre de tirage existante
BT	Liaison BT		

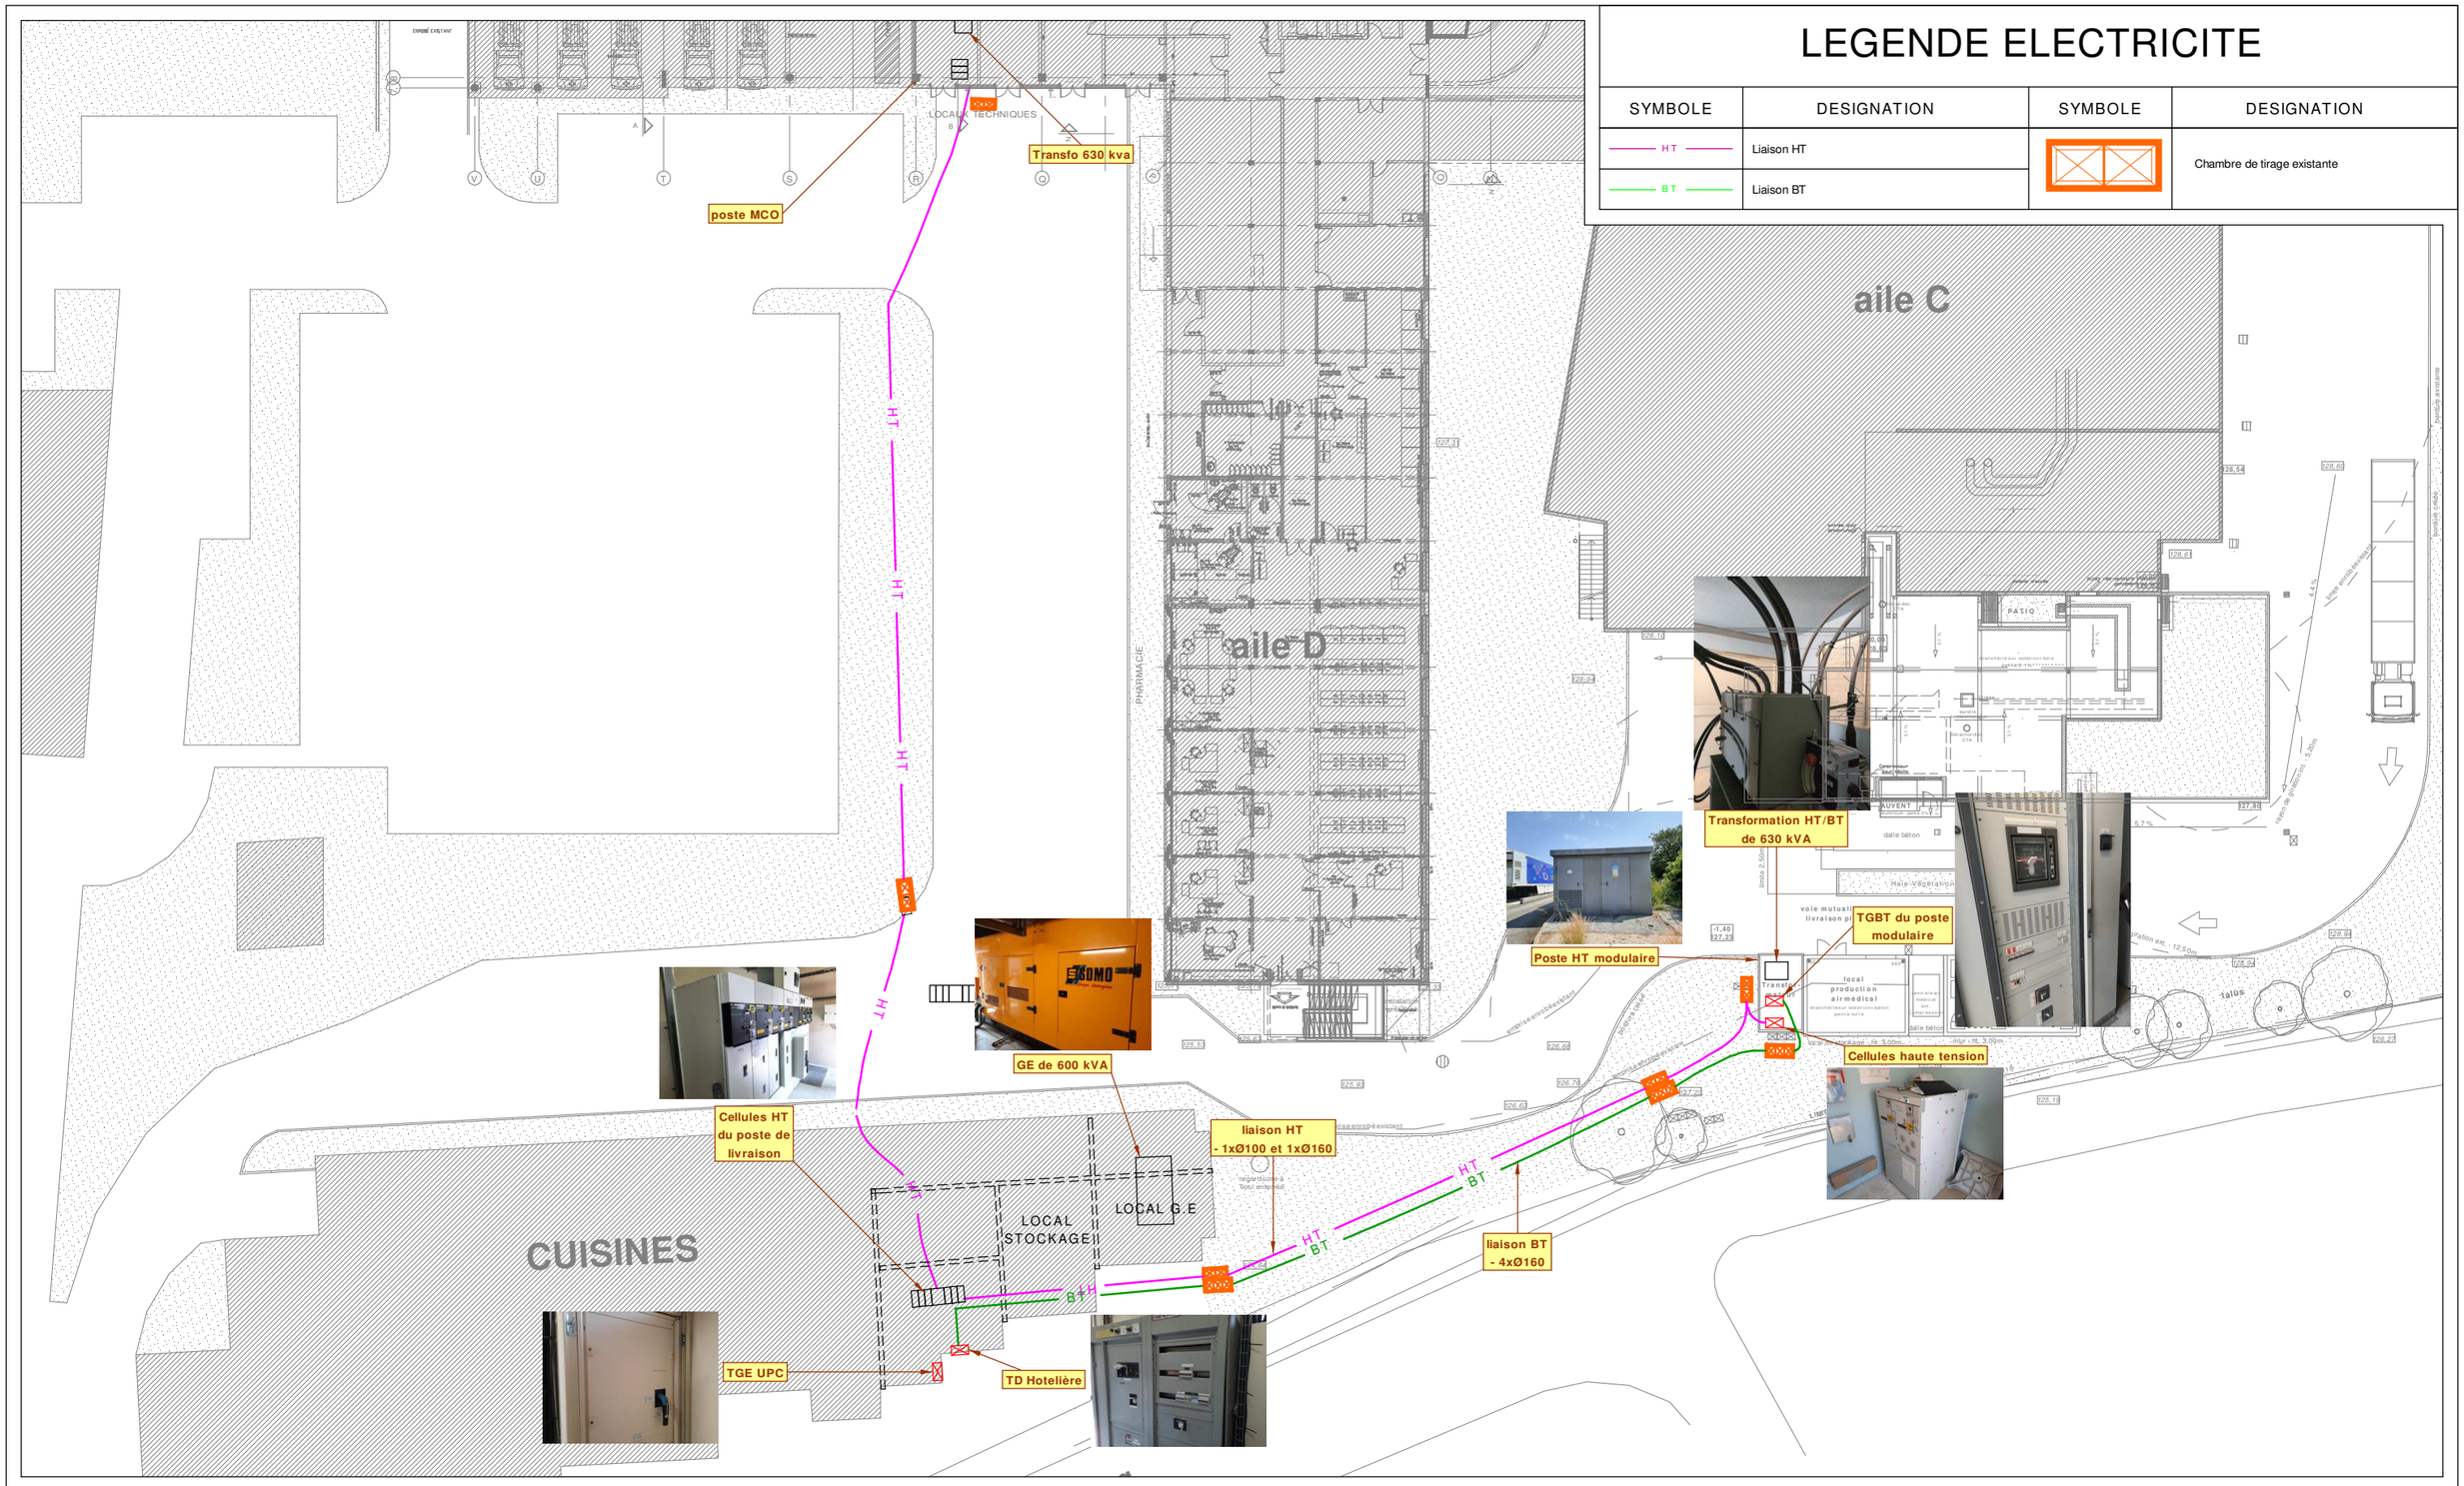

Maître d'ouvrage :	CENTRE HOPITALIER REGIONAL UNIVERSITAIRE 2 avenue Foch 29609 BREST cedex
Lieu :	CENTRE HOSPITALIER DE CARHAIX 15 rue du Dr Menguy 29270 CARHAIX-PLOUGUER

RESTRUCTURATION ET EXTENSION DU PLATEAU D'IMAGERIE MEDICALE
Nouvel IRM 1.5T

ARMOR INGÉNIERIE
Bureau d'études techniques
5c rue de la Ville Néant - BP4 - 22360 Langueux
TEL : 02 96 33 57 64 - bet.ai@armoringenierie.fr
www.armoringenierie.fr

PLAN ETAT EXISTANT
RESEAUX - ELECTRICITE

INDICE	MODIFICATION(S)	DATE.	DESS.	VERIF.
-	-	-	-	-
-	-	-	-	-
-	-	-	-	-
-	-	-	-	-
A	Première diffusion	01/10/2024	EB	BM

AFF. : 23-067 / RB
PLAN : EXIST-RES 01
Ech : 1:350
DCE