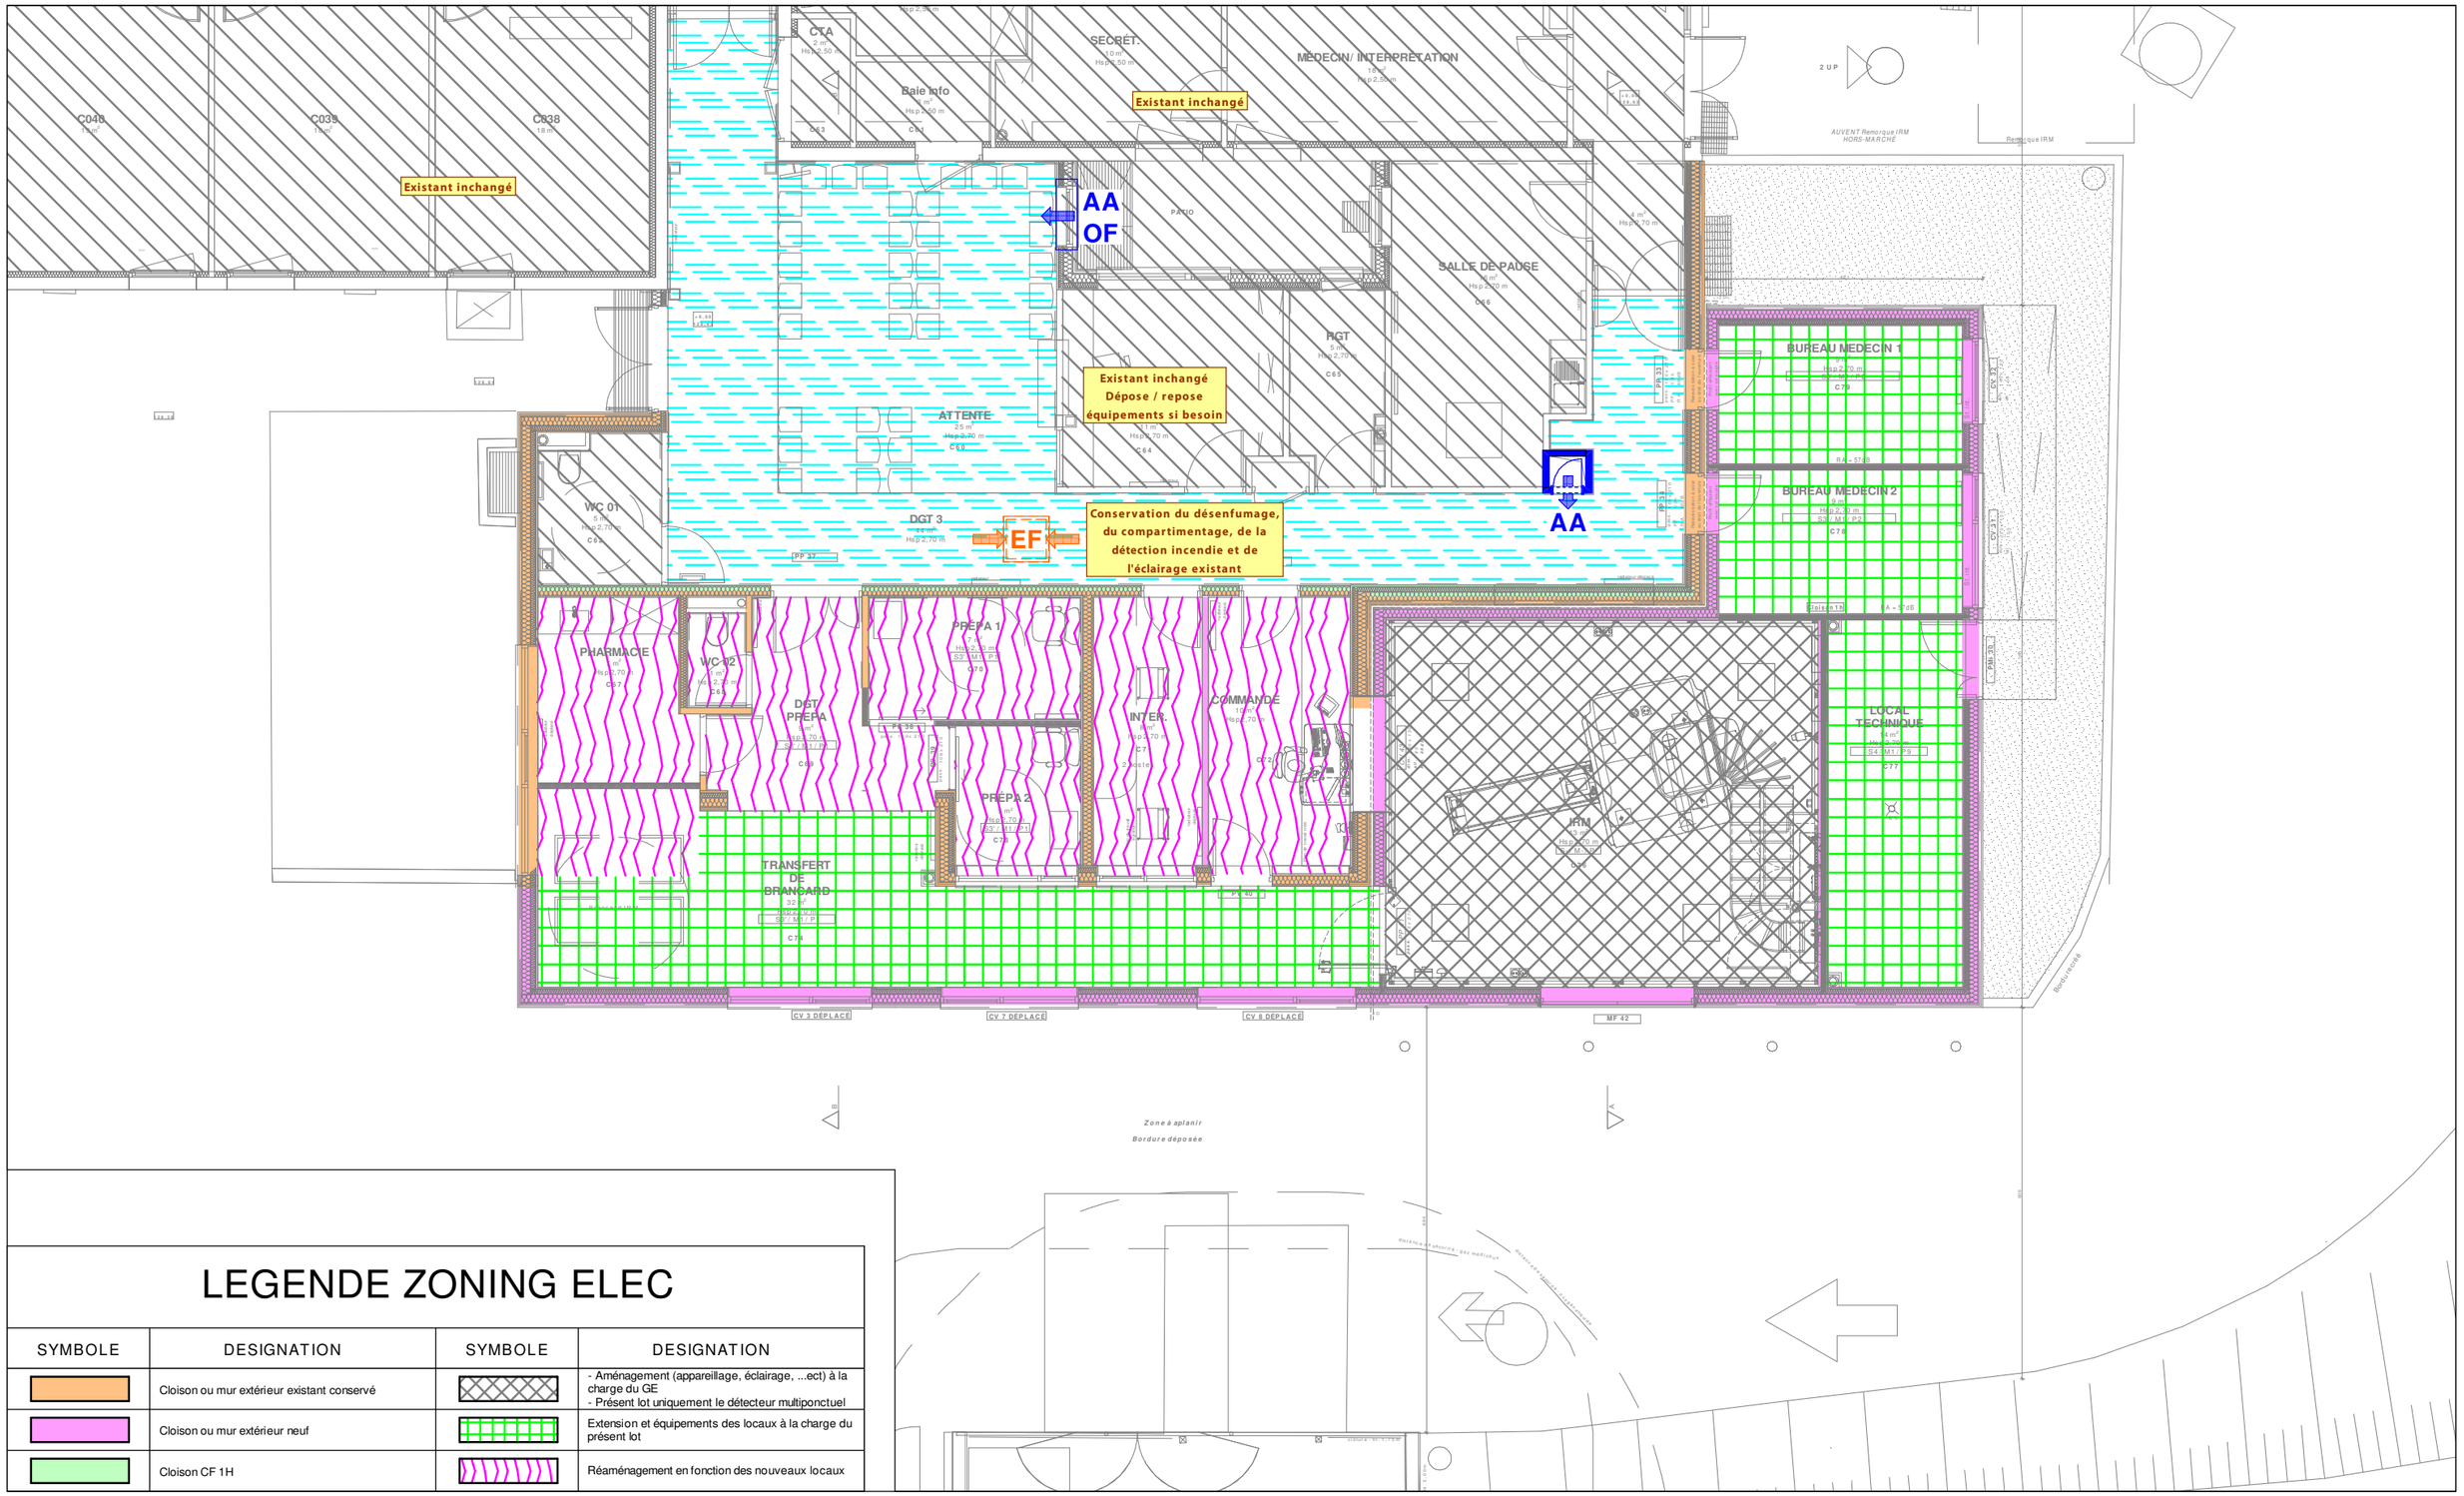

LEGENDE ZONING ELEC

SYMBOLE	DESIGNATION	SYMBOLE	DESIGNATION
	Cloison ou mur extérieur existant conservé		- Aménagement (appareillage, éclairage, ...ect) à la charge du GE - Présent lot uniquement le détecteur multiponctuel
	Cloison ou mur extérieur neuf		Extension et équipements des locaux à la charge du présent lot
	Cloison CF 1H		Réaménagement en fonction des nouveaux locaux

Maître d'ouvrage : CENTRE HOSPITALIER REGIONAL UNIVERSITAIRE
2 avenue Foch
29609 BREST cedex

Lieu : CENTRE HOSPITALIER DE CARHAIX
15 rue du Dr Menguy
29270 CARHAIX-PLOUGUER

RESTRUCTURATION ET EXTENSION DU PLATEAU D'IMAGERIE MEDICALE
Nouvel IRM 1.5T

ARMOR INGÉNIERIE
Bureau d'études techniques
5c rue de la Ville Néant - BP4 - 22360 Langueux
TEL : 02 96 33 57 64 - bet.ai@armoringenierie.fr
www.armoringenierie.fr

PLAN DE PRINCIPE - RDC
ZONING - ELECTRICITE

AFF. : 23-067 / RB
PLAN : ZEL-01

INDICE	MODIFICATION(S)	DATE.	DESS.	VERIF.
-	-	-	-	-
-	-	-	-	-
-	-	-	-	-
-	-	-	-	-
A	Première diffusion	01/10/2024	EB	BM

Ech : 1:100

DCE