



Coupe A-A

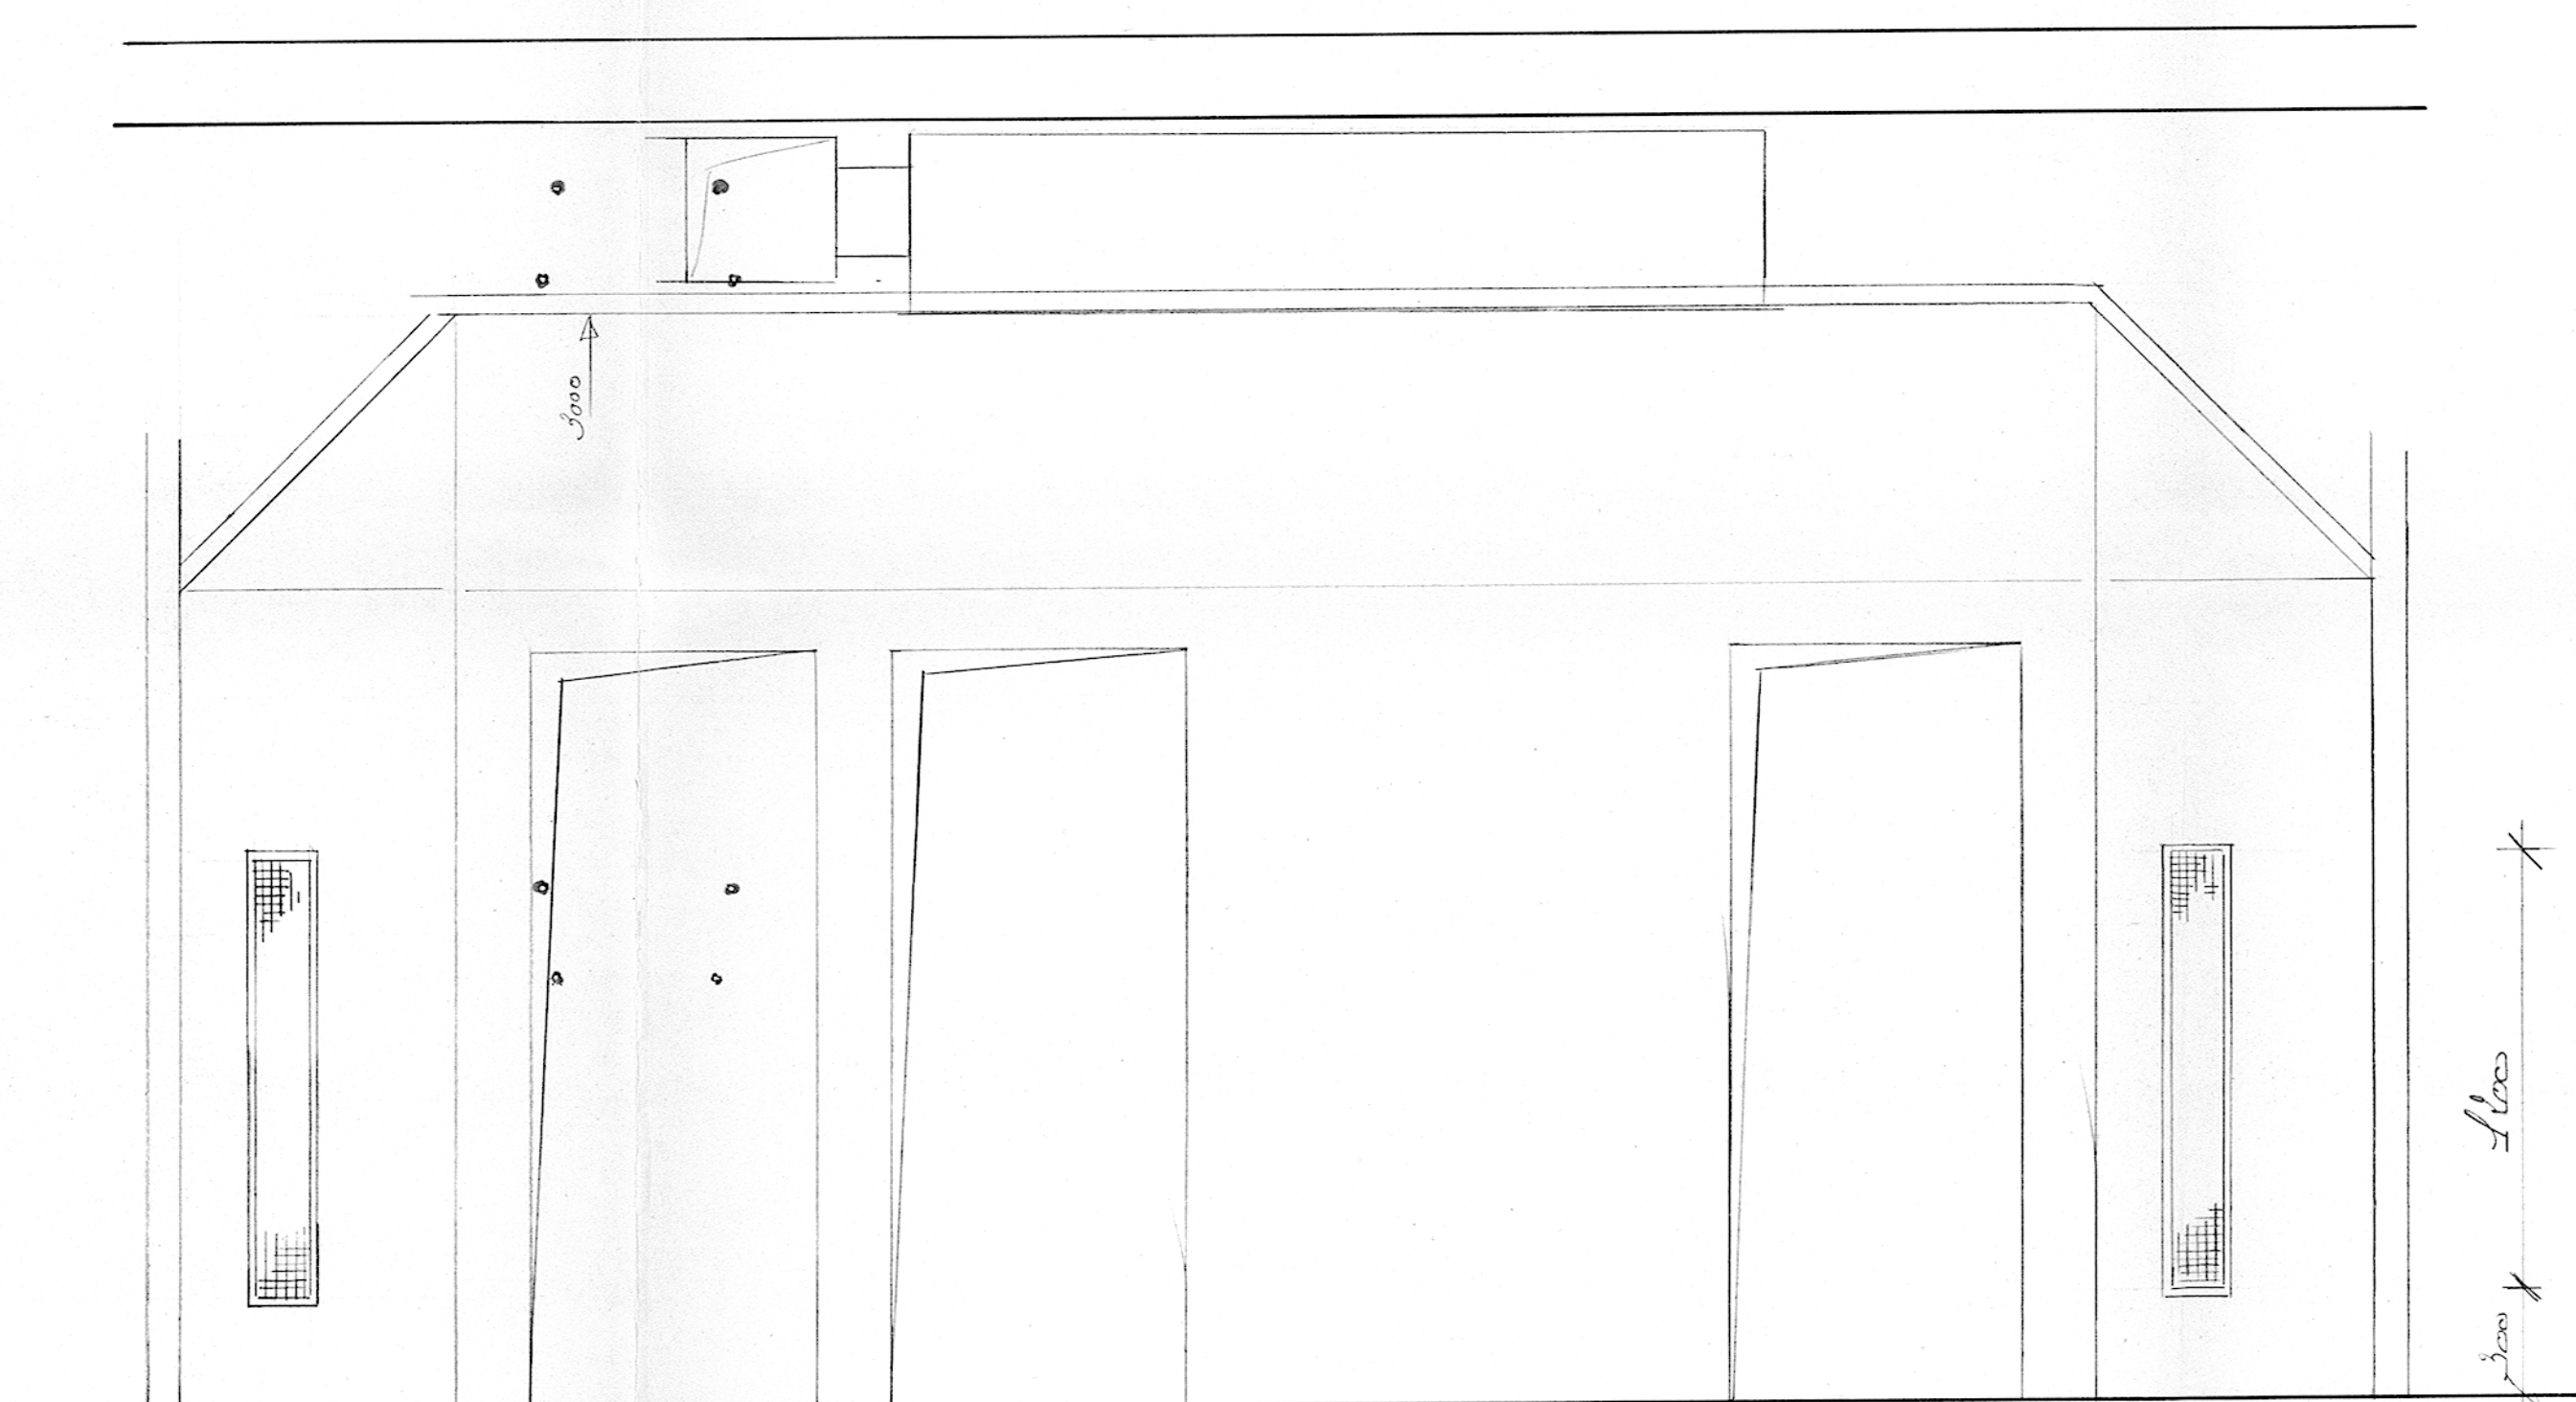

Coupe B-B

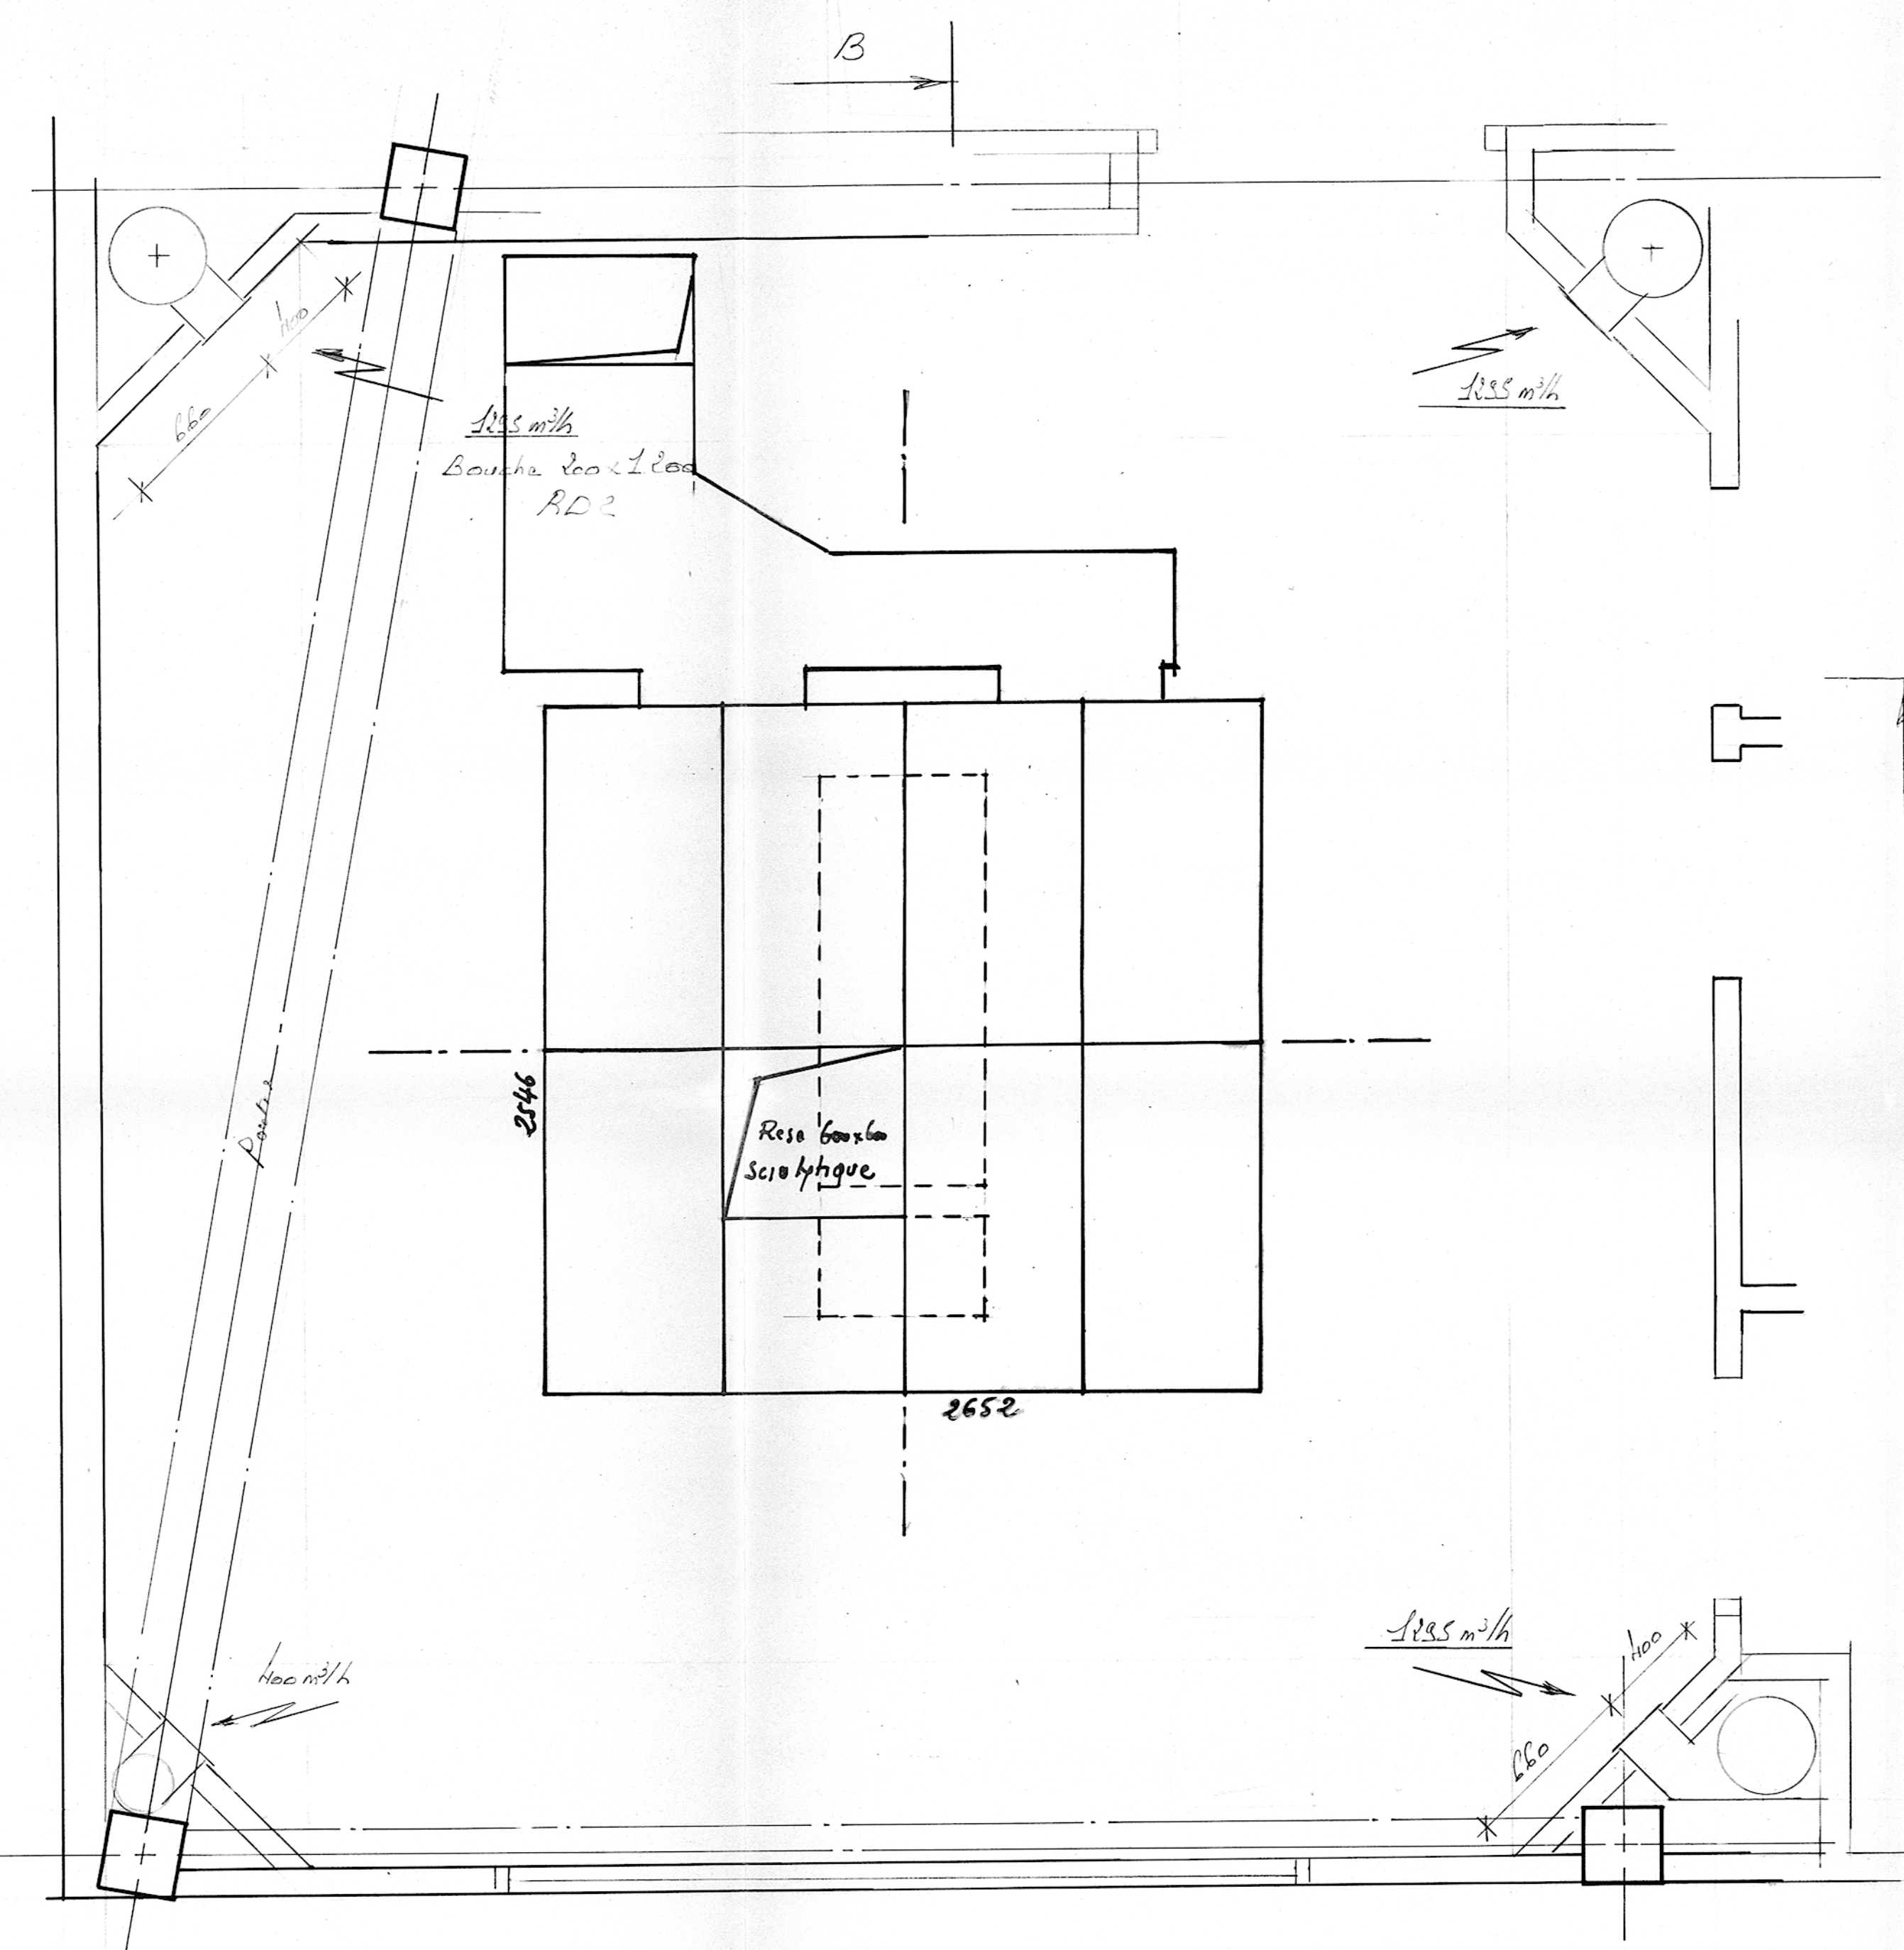


**CENTRE HOSPITALIER
DE CARHAIX - PLOUGUER**
RESTRUCTURATION DES SERVICES ACTIFS

BATIMENT. C NIVEAU. 1
Salle d'OPERATION N° 1

RF Rineau
FRERES

B.P. 2009 - 44201 NANTES Cedex 02
Téléphone : 40.41.00.00
Télécopie : 40.41.00.41 - Télex : 711 145P

ARCHITECTES INGENIEURS ASSOCIES
CERA
BUREAU D'ETUDES TECHNIQUES

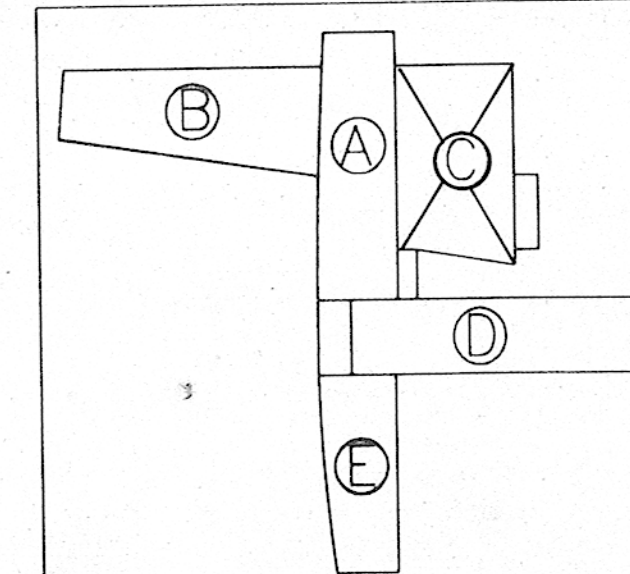

DOSSIER 15842 CHANTIER 23404	Ind. Dates	MODIFICATIONS	Dess. Vérif. Appro.
DATE 18.12.96	1 ^{re} émission		H. BAYEN/PRUGNAN
Ech. 1/50 For.			
PLAN N°			
PE 043			