



Coupe AA

Reprise
banche de x 200
RD2

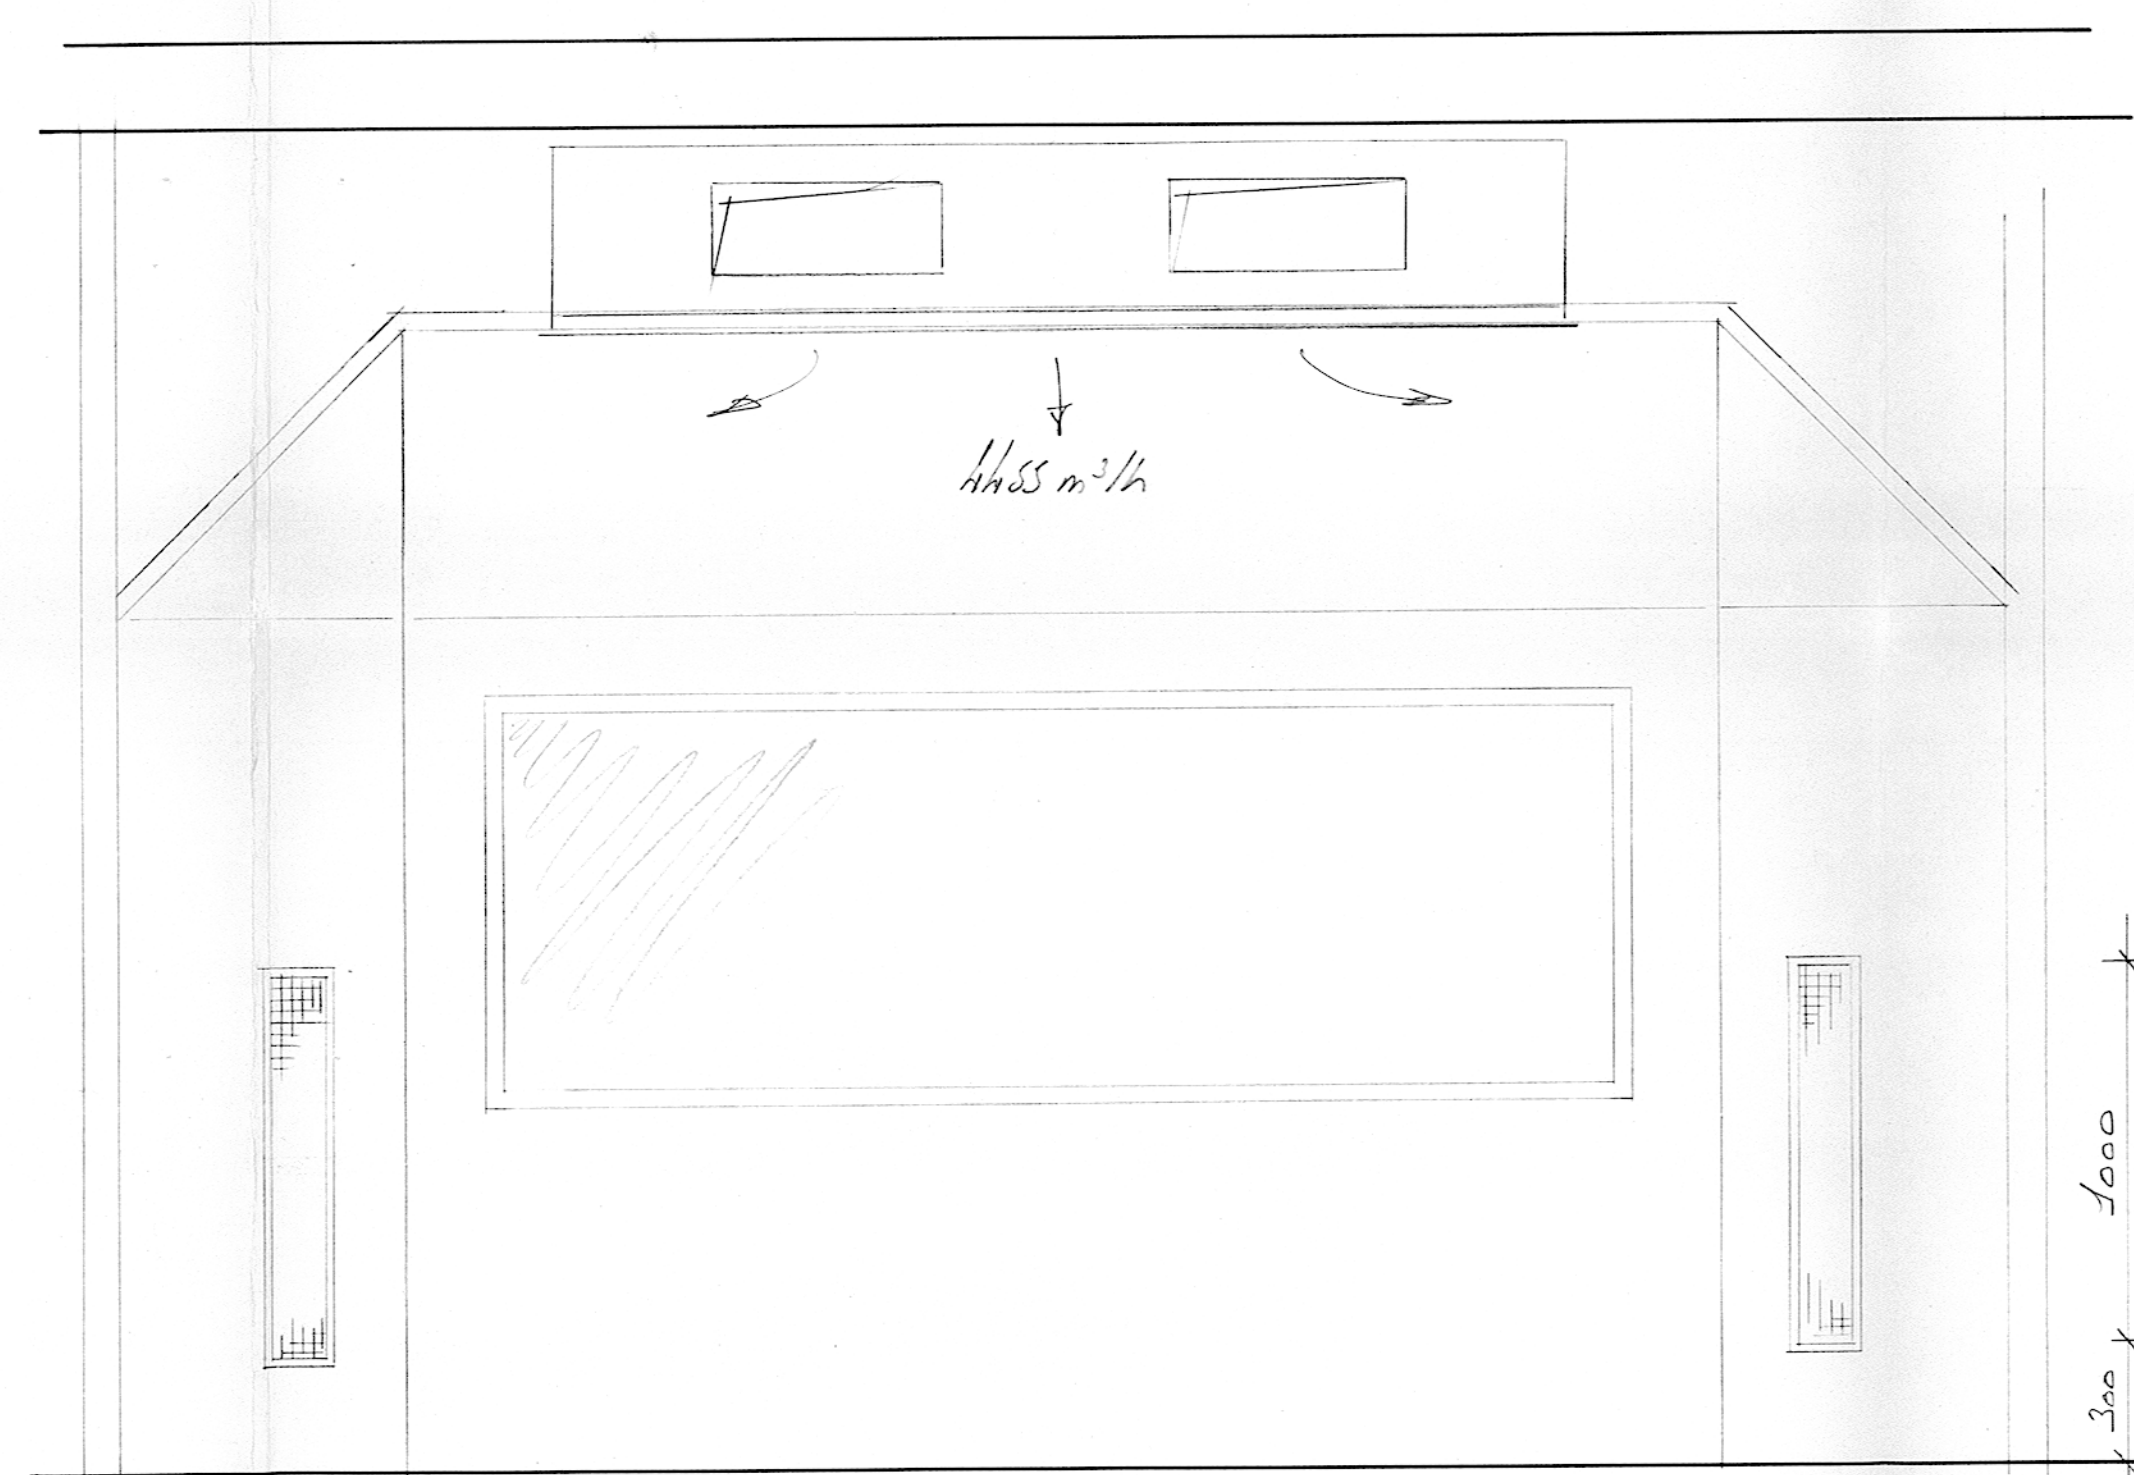

Coupe BB

450

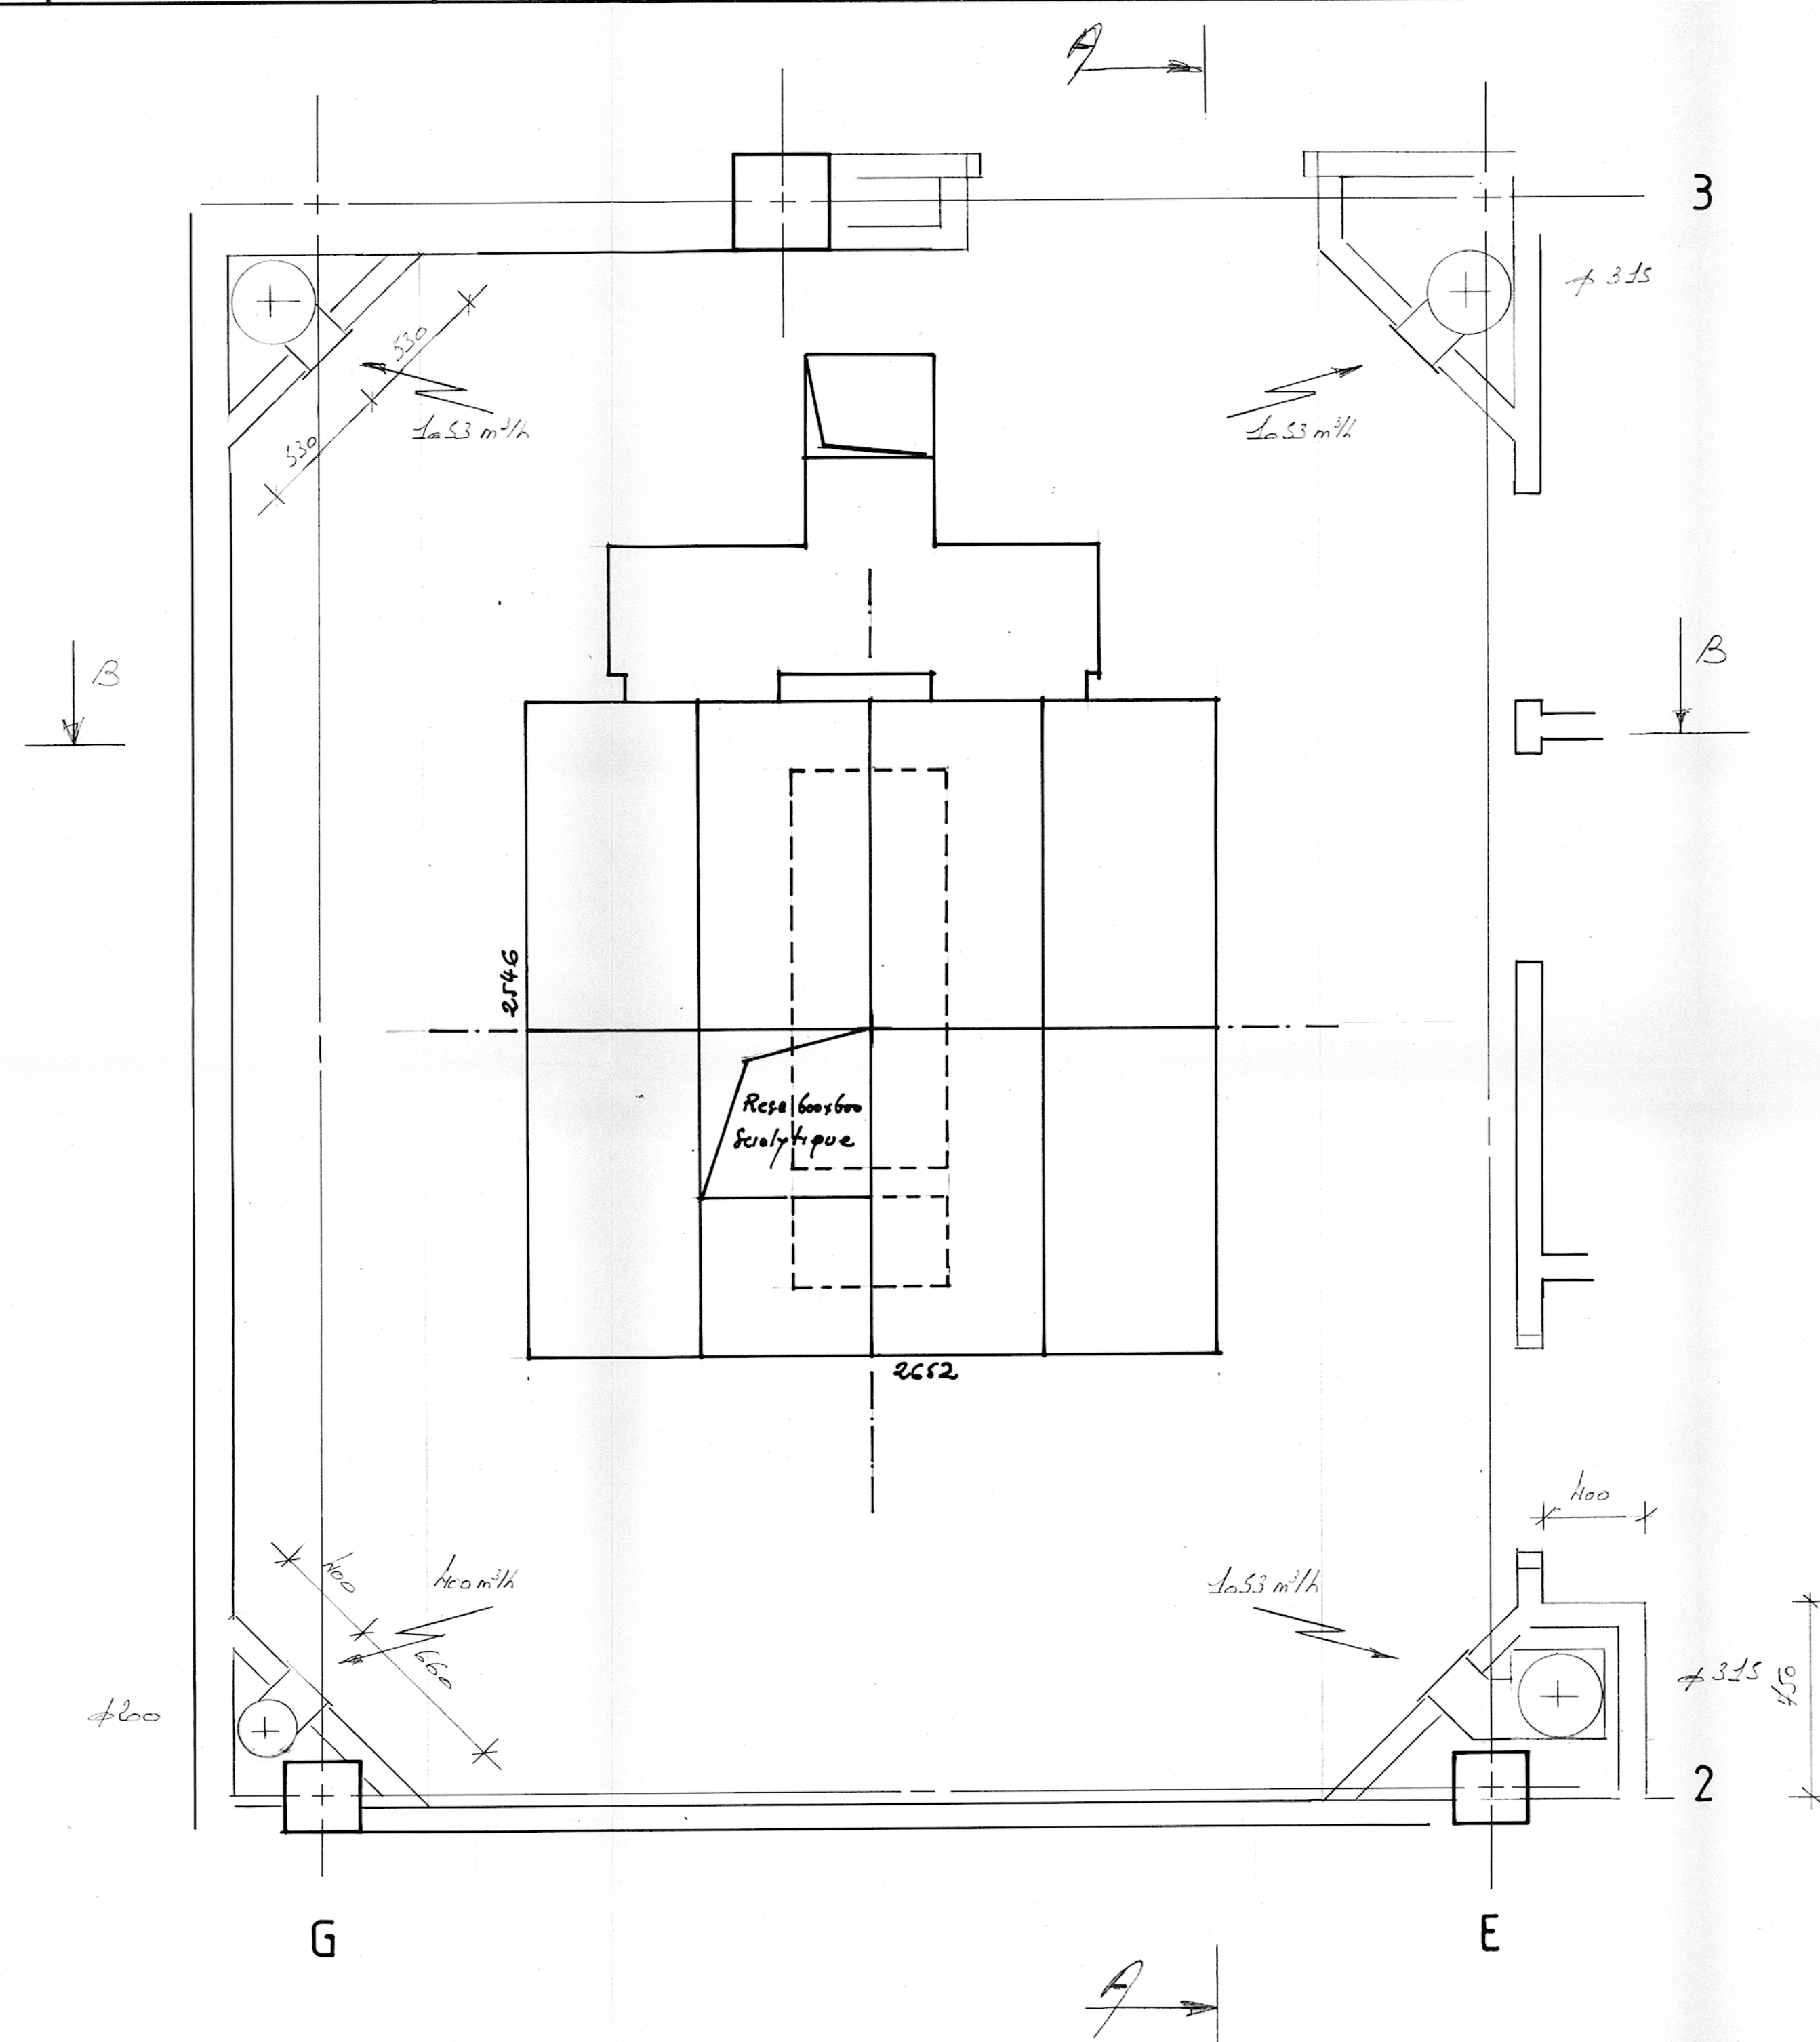


**CENTRE HOSPITALIER
DE CARHAIX - PLOUGUER**
RESTRUCTURATION DES SERVICES ACTIFS

BATIMENT C NIVEAU.1
Salle d'OPERATION N° 3

RF Rineau
FRERES

B.P. 2050 - 44201 NANTES Cedex 02
Téléphone : 40.41.00.00
Télécopie : 40.41.00.41 - Télrex : 711 1457

ARCHITECTES INGENIEURS ASSOCIES
CERA
BUREAU D'ETUDES TECHNIQUES

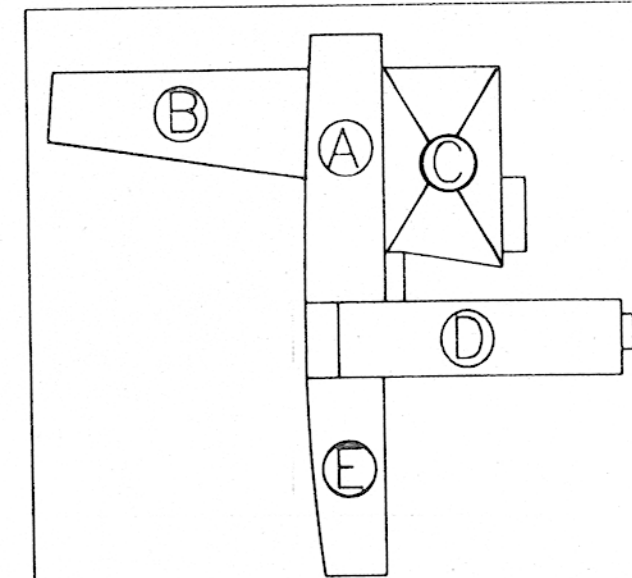

DOSSIER 15842	Ind.	Dates	MODIFICATIONS	Dess.	Vérif.	Appr.
CHANTIER 23404	Ø		1 ^{re} émission	H. BOUTIN		
DATE 28.1.96	A. D. 1. 76		1 ^{re} - 1 ^{re} - 1 ^{re}	R. R. R.		
Ech. 1/10 For.						
PLAN N°						
PE 045						