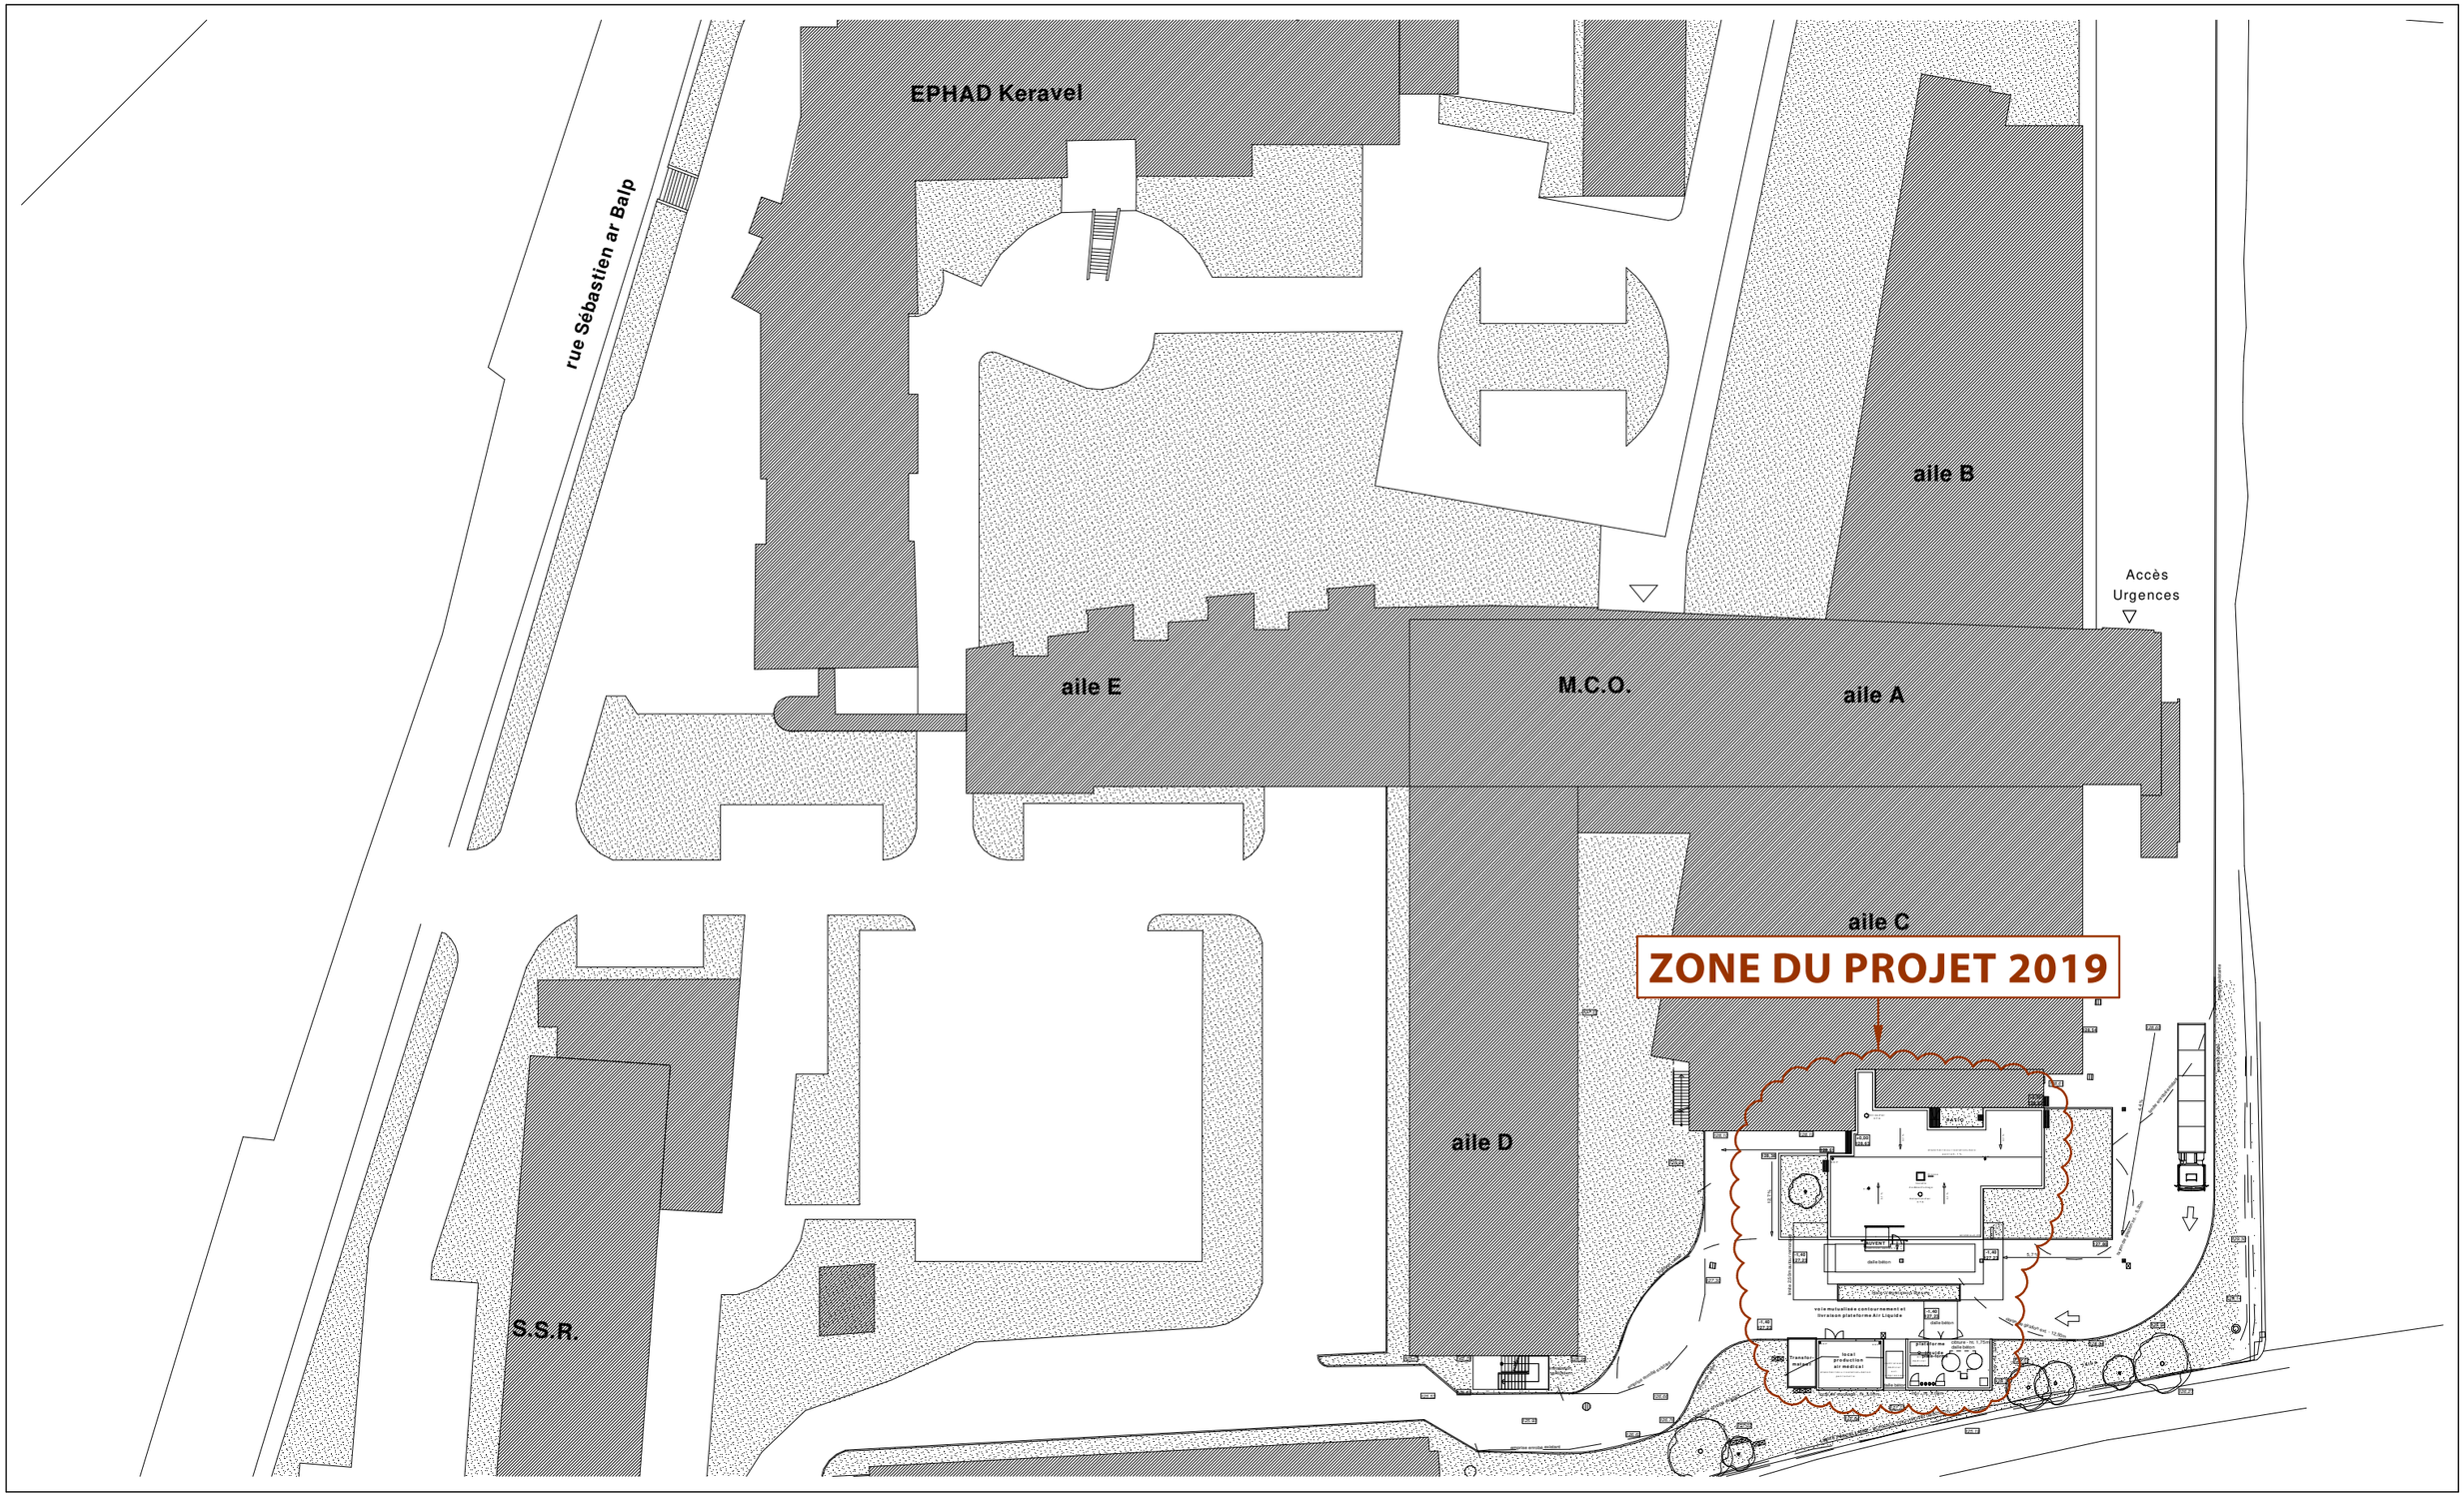

Maître d'ouvrage : **CHRU de Brest**
2 avenue Foch - BREST

Architecte : **ENO Architectes**
42bis quai de la douane - BREST
02 98 43 49 23
eno@enoarchi.fr

Restructuration et extension pour un nouvel IRM

ARMOR INGÉNIERIE
Bureau d'études techniques

5c rue de la Ville Néant - BP4 - 22360 Langueux
TEL : 02 96 33 57 64 - bet.ai@armoringenierie.fr
www.armoringenierie.fr

PLAN DE MASSE
EXISTANT - TRAVAUX IRM 2019

AFF. : 23-067 / RB

PLAN : SSI01

INDICE	MODIFICATION(S)	DATE.	DESS.	VERIF.
.	.	.	.	.
.	.	.	.	.
.	.	.	.	.
.	.	.	.	.
A	Première diffusion	17/09/2024	EB	CT

Ech : 1:550

DCE