

Récépissé de DT
Récépissé de DICT

Au titre du chapitre IV du titre V du livre V (partie réglementaire) du Code de l'environnement
et de la section 12 du chapitre IV du titre III du livre V de la 4ème partie (partie réglementaire) du Code du travail

(Annexe 2 de l'arrêté du 15 février 2012 modifié - NOR : DEVP1116359A)

Destinataire

- ☒ Récépissé de DT
☐ Récépissé de DICT
☐ Récépissé de DT/DICT conjointe

Dénomination
Numéro / Voie
Code postal / Commune
Pays

Guizard Vincent
65 avenue Faidherbe
93315 Le Pré Saint Gervais
France

N° consultation du téléservice : 2024071201489TWE

Référence de l'exploitant : 2428094576. 242801RDT02

N° d'affaire du déclarant : TCRN13 Z1-4

Personne à contacter (déclarant) : Vincent Guizard

Date de réception de la déclaration : 13/07/2024

Commune principale des travaux : 92200 Neuilly-sur-Seine

Adresse des travaux prévus :

Coordonnées de l'exploitant :

Raison sociale : SEVESC P0328

Personne à contacter :

Numéro / Voie : 15-19 QUAI DE GALLIENI

Lieu-dit / BP :

Code Postal / Commune : 92150 SURESNES

Tél. : +33786353650

Fax : +33141385609

Éléments généraux de réponse

- ☐ Les renseignements que vous avez fournis ne nous permettent pas de vous répondre. La déclaration est à renouveler. Précisez notamment :
☐ Les réseaux/ouvrages que nous exploitons ne sont pas concernés au regard des informations fournies. Distance > à : _____ m
☒ Il y a au moins un réseau/ouvrage concerné (voir liste jointe) de catégorie : EU (voir liste des catégories au verso)

Modification ou extension de nos réseaux / ouvrages

Modification ou extension de réseau/ouvrage envisagée dans un délai inférieur à 3 mois : _____

☐ Réalisation de modifications en cours sur notre réseau/ouvrage.

Veuillez contacter notre représentant : _____

Tél. : _____

NB : Si nous avons connaissance d'une modification du réseau/ouvrage dans le délai maximal de 3 mois à compter de la consultation du téléservice, nous vous en informerons.

Emplacement de nos réseaux / ouvrages

☒ Plans joints : Références : PS Automate Echelle (1) : 0 Date d'édition (1) : 13/07/2024 Sensible : ☐ Prof. règl. mini (1) : _____ cm
Matériau réseau (1) : _____ cm
NB : La classe de précision A, B ou C figure dans les plans.

☐ Réunion sur chantier pour localisation du réseau/ouvrage : ☐ Date retenue d'un commun accord : _____ à _____
ou ☐ Prise de RDV à l'initiative du déclarant (date du dernier contact non conclusif : _____)

☐ Votre projet doit tenir compte de la servitude protégeant notre ouvrage.

☐ (cas d'un récépissé de DT) Vous devez prévoir des investigations complémentaires à notre charge (hors cas d'exemption prévus dans la réglementation) (2)

☐ Des branchements non cartographiés sont présents. Ils sont soit pourvus d'affleurants visibles et rattachés à un réseau principal souterrain identifié dans les plans joints, soit munis de dispositifs automatiques supprimant tout risque en cas d'endommagement (2)

(1) : facultatif si l'information est fournie sur le plan joint (2) pour les tronçons et branchements non cartographiés en classe A, prévoir des clauses techniques et financières particulières dans le marché

Recommandations de sécurité

Les recommandations techniques générales en fonction des réseaux et des techniques de travaux prévues sont consultables sur www.reseaux-et-canalisation.gouv.fr

Les recommandations techniques spécifiques suivantes sont à appliquer, en fonction des risques liés à l'utilisation des techniques de travaux employées :

Rubriques du guide technique relatives à des ouvrages ou travaux spécifiques : 5.6, 5.7

Pour les exploitants de lignes électriques : si la distance d'approche a été précisée, indiquez si la mise hors tension est : ☐ possible ☐ impossible

Mesures de sécurité à mettre en œuvre : _____

Dispositifs importants pour la sécurité : _____

Cas de dégradation d'un de nos ouvrages

En cas de dégradation d'un de nos ouvrages, contactez nos services au numéro de téléphone suivant : 0141385656

Pour toute anomalie susceptible de mettre en cause la sécurité au cours du déroulement du chantier, prévenir le service départemental d'incendie et de secours (par défaut le 18 ou le 112) : _____

Responsable du dossier

Nom : RESP TERRITORIAL

Désignation du service : Direction Opérationnelle Hauts

Tél : +33 786353650

Signature de l'exploitant ou de son représentant


Nom : RESP TERRITORIAL

Signature : _____

Date : 13/07/2024 Nombre de pièces jointes, y compris les plans : 1

Vous nous avez interrogés sur le projet et l'emprise suivante :

Réf DT-DICT : 2024071201489TWE

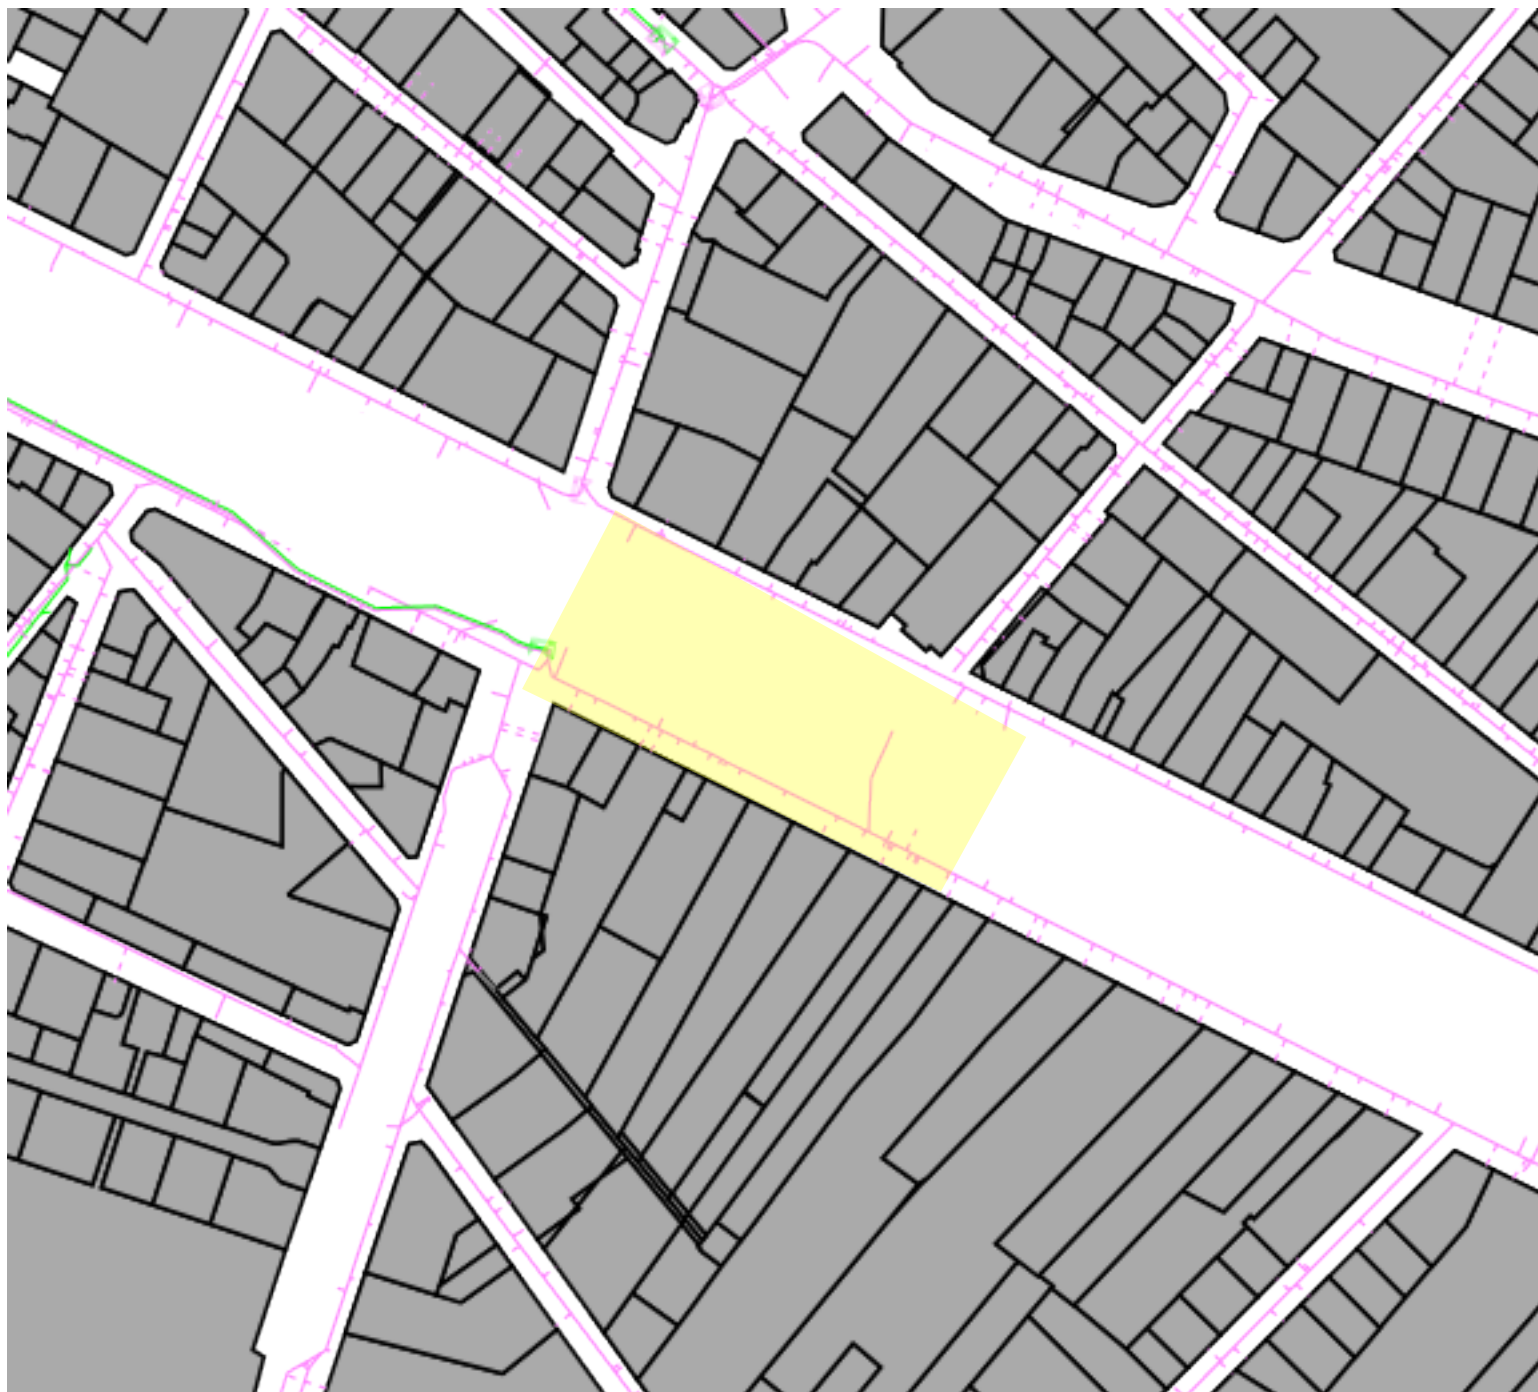

Ech. : 1/2500

Vous trouverez en pièce jointe à la réponse, le ou les plans conformes aux dispositions de l'arrêté du 15 février 2012 que vous pouvez télécharger à cette adresse :

https://mysig.one4u.services/dtdict/DTDICT_SERVER/DepotPlanConformePDF/20240713/PC_Automate_20240713_2024071201489TWE_a.pdf

En cas d'échecs de téléchargement, nous vous demandons de contacter la personne responsable du dossier mentionnée sur le formulaire CERFA