

Dossier DCE

15 novembre 2024

Banlieues Chéries

9 avril - 17 août 2025

Palais de la Porte Dorée

293 Av. Daumesnil, 75012 Paris

Roll

Studio Plastac

Aura Studio

Conception scénographique

Conception graphique

Conception lumière

**Banlieues chéries**

9 avril - 17 août 2025

Palais de la Porte Dorée

293 Av. Daumesnil,75012 Paris

**Scénographe**

Roll

19b Rue Jean Baptiste Semanaz

93310 Le Pré-Saint-Gervais

+33 6 25 00 13 72

info@roll-office.org

Grasphisme

Studio Plastac

19b Rue Jean Baptiste Semanaz

93310 Le Pré-Saint-Gervais

contact@studioplastac.fr

**Lumières**

Aura studio

29 rue Sainte-Apolline

75002 Paris

contact@aurastudio.fr

Plan



RENDU DCE	15/11/2024
RENDU PRO	18/10/2024
RENDU APD	09/09/2024
RENDU APS	09/07/2024
RENDU	DATE

Roll

Date	12/11/2024
Echelle (A3)	

Liste des dessins

GENERAL

A-0-002	AXONOMETRIE GENERALE
A-0-003	AXONOMETRIE GENERALE
A-0-010	PLAN GENERAL - SCENOGRAPHIE
A-0-011	PLAN GENERAL - OEUVRES
A-0-012	PLAN DE SECURITE & CIRCULATION

SECTION 1 - Banlieues douces-amères

A-0-100	PLAN INTRO & SECTION 1
A-0-110	VISUEL INTRODUCTION
A-0-111	VISUEL SECTION 1.1 - Douces banlieues
A-0-112	VISUEL SECTION 1.1 - Douces banlieues
A-0-113	VISUEL SECTION 1.2 - La zone
A-0-114	VISUEL SECTION 1.3 - Les Bidonvilles
A-0-120	ELEVATIONS INTRO
A-0-121	ELEVATIONS INTRO & SORTIE
A-0-122	ELEVATIONS SECTION 1 - Douces banlieues
A-0-123	ELEVATIONS SECTION 1 - La zone & Les bidonvielles
A-0-200	PLAN SECTION 1 (suite) - Banlieues douces-amères
A-0-210	VISUEL SECTION 1.4 - Habiter de l'intime à l'esprit de quartier
A-0-211	VISUEL SECTION 1.4 - Habiter de l'intime à l'esprit de quartier
A-0-220	ELEVATIONS SECTION 1.4 - Habiter de l'intime à l'esprit de quartier
A-0-221	ELEVATIONS SECTION 1.4 - Habiter de l'intime à l'esprit de quartier

SECTION 2 - Banlieues engagées

A-0-300	PLAN SECTION 2
A-0-310	VISUEL SECTION 2.1 - Banlieues rouges
A-0-311	VISUEL SECTION 2.2 - Planifications et rénovations urbaines
A-0-312	VISUEL SECTION 2.3 - Des luttes en héritage
A-0-313	VISUEL SECTION 2.4 - Bureau de presse
A-0-320	ELEVATIONS SECTION 2.1 - Banlieues rouges
A-0-321	ELEVATIONS SECTION 2.2 - Planifications et rénovations urbaines
A-0-322	ELEVATIONS SECTION 2.2 - Planifications et rénovations urbaines
A-0-323	ELEVATIONS SECTION 2.3 - Des luttes en héritage

SECTION 3 - Banlieues centrales

A-0-400	PLAN SECTION 3
A-0-410	VISUEL SECTION 3.1 - Franchir le seuil
A-0-411	VISUEL SECTION 3.3 - Inventer ses propres représentations
A-0-412	VISUEL SECTION 3.2 - Explorations urbaines
A-0-413	VISUEL SECTION 3.3 - Inventer ses propres représentations
A-0-415	VISUEL SECTION 3.4 - Studio de musique
A-0-420	ELEVATIONS SECTION 3.2 - Explorations urbaines & Inventer ses propes représentations
A-0-421	ELEVATIONS SECTION 3.3 - Inventer ses propes représentations

ESPACE DE MEDIATION

A-0-500	PLAN ESPACE DE MEDIATION
A-0-510	VISUEL ESPACE DE MEDIATION
A-0-511	VISUEL ESPACE DE MEDIATION

2402

Banlieues chéries

9 avril - 17 août 2025  
Palais de la Porte Dorée  
293 Av. Daumesnil,75012 Paris

Scénographe  
Roll  
19b Rue Jean Baptiste Semanaz  
93310 Le Pré-Saint-Gervais  
+33 6 25 00 13 72  
info@roll-office.org

Grasphisme  
Studio Plastac  
19b Rue Jean Baptiste Semanaz  
93310 Le Pré-Saint-Gervais  
contact@studioplastac.fr

Lumières  
Aura studio  
29 rue Sainte-Apolline  
75002 Paris  
contact@aurastudio.fr

Plan




RENDU DCE	15/11/2024
RENDU PRO	18/10/2024
RENDU APD	09/09/2024
RENDU APS	09/07/2024
RENDU	DATE

Roll

Date	12/11/2024
Echelle (A3)	

LISTE DES DESSINS

A-0-001

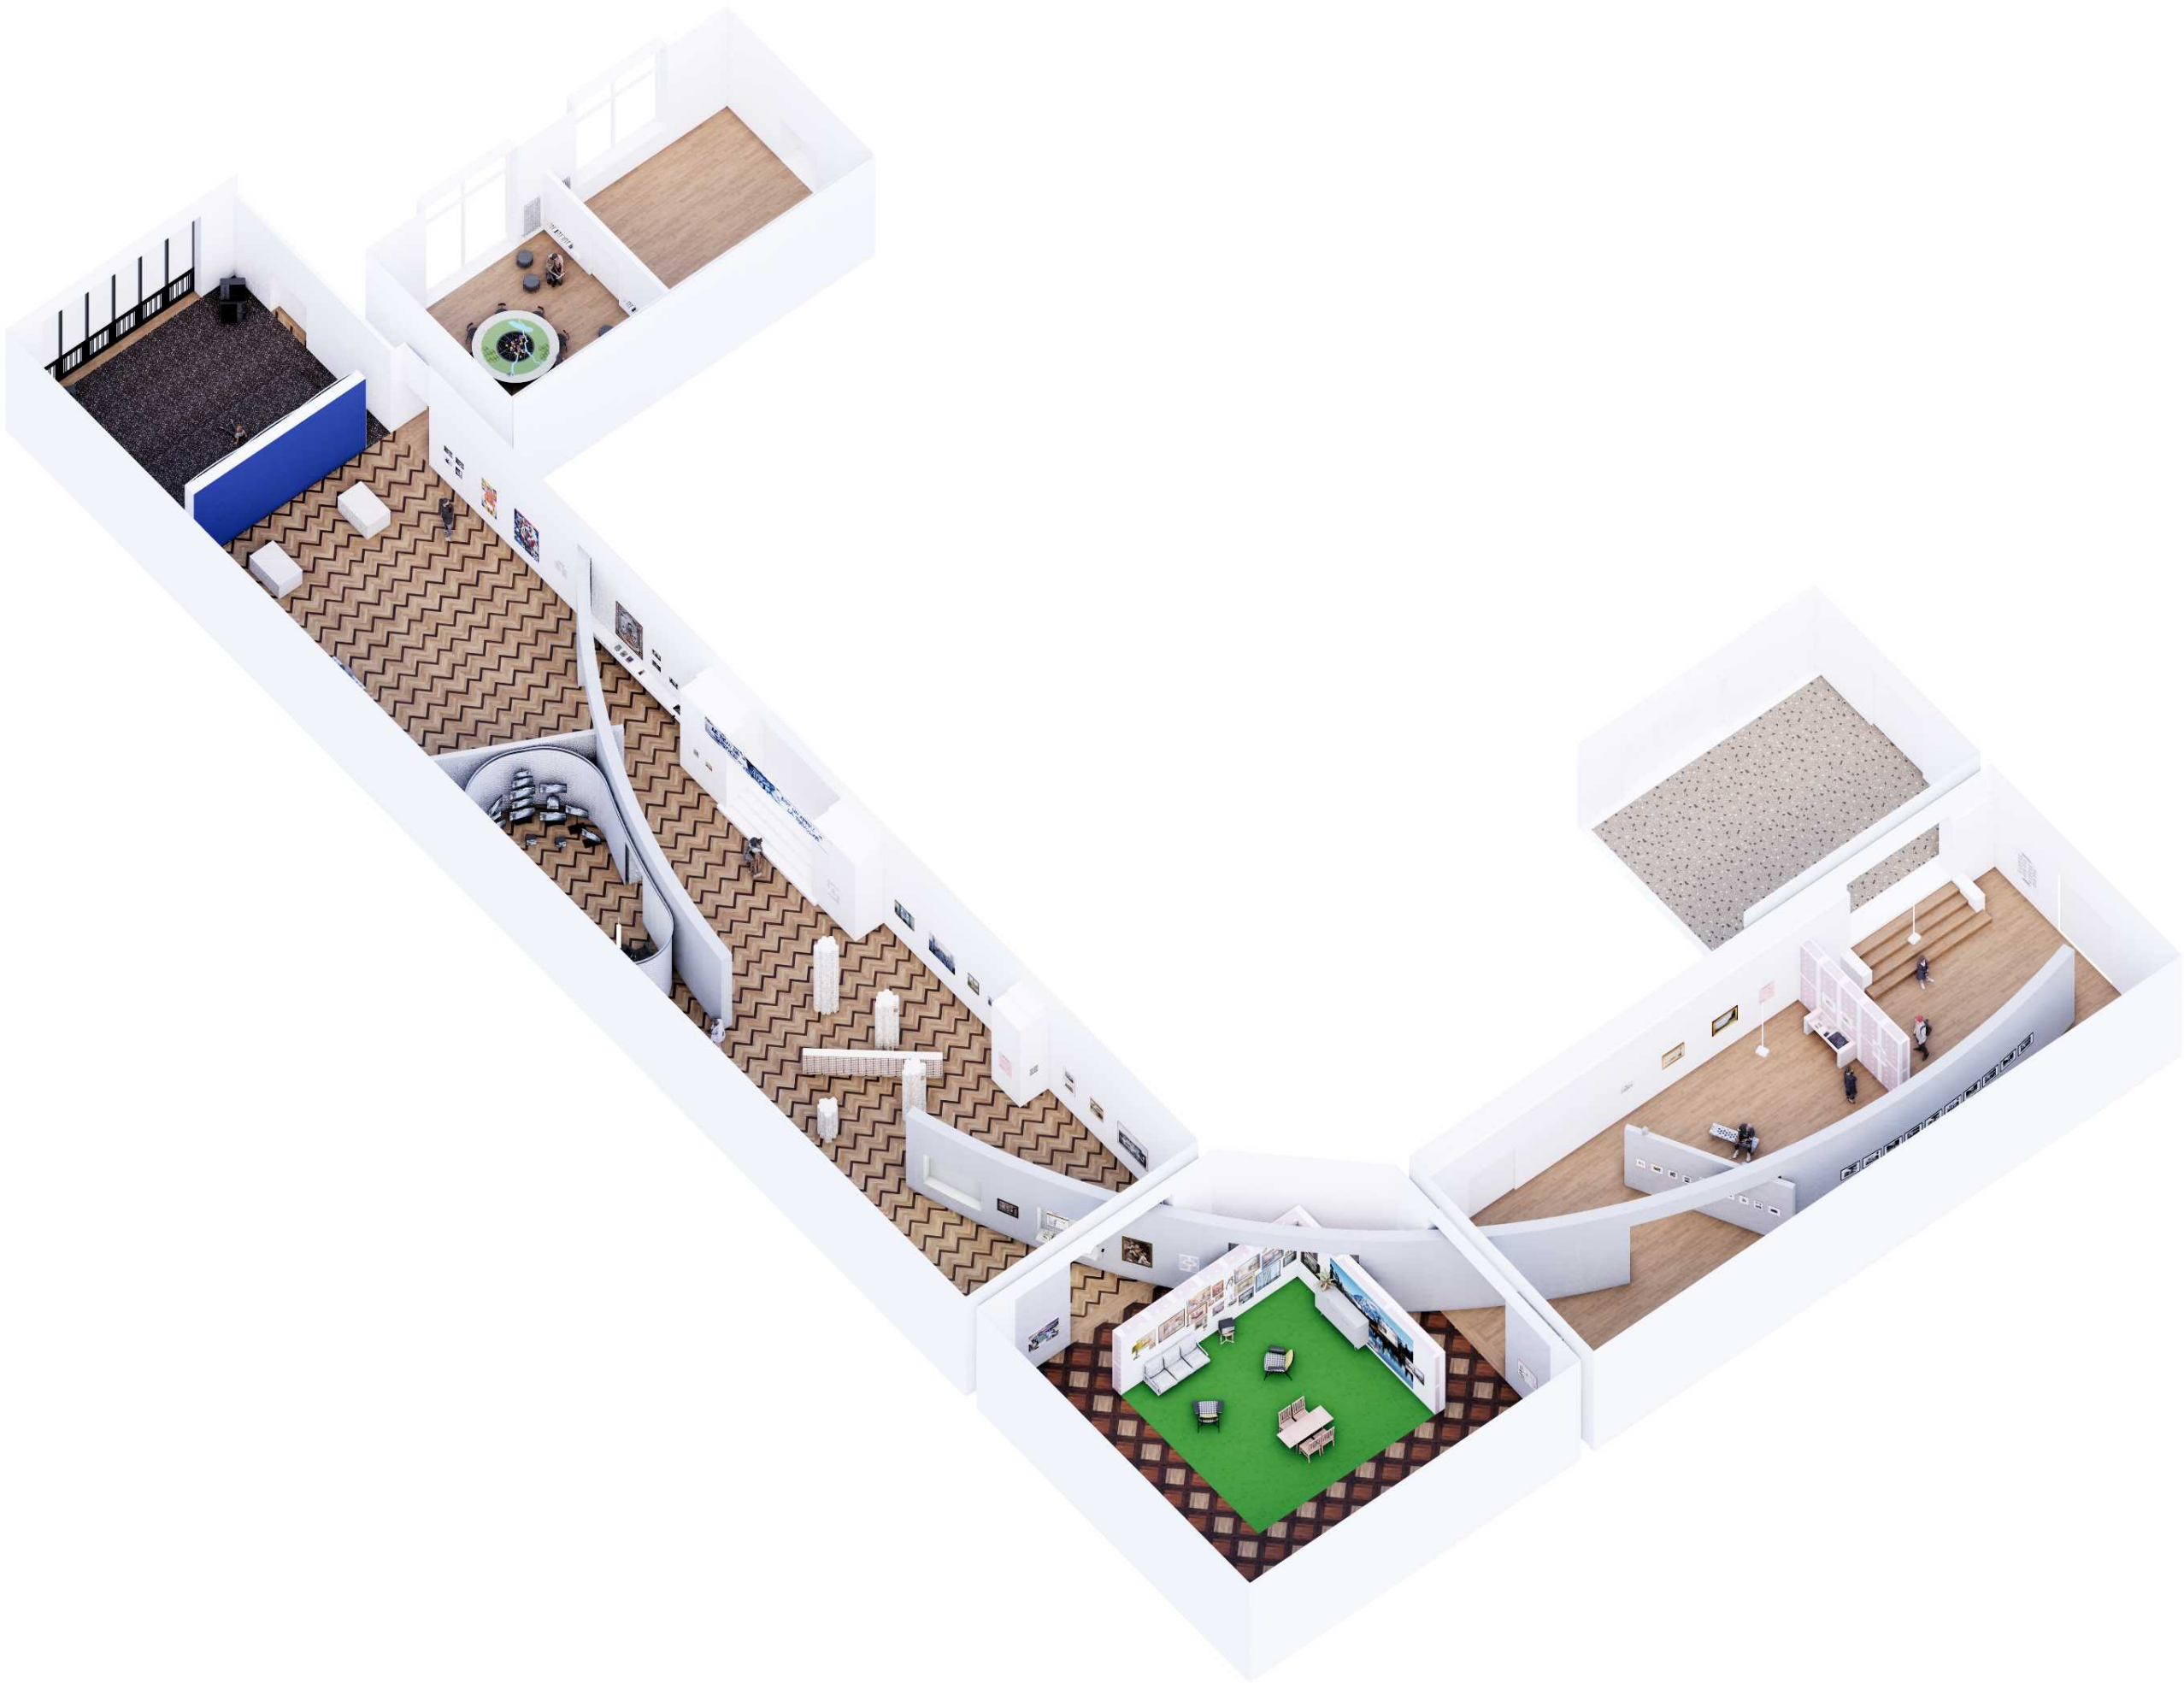

Banlieues chéries

9 avril - 17 août 2025  
Palais de la Porte Dorée  
293 Av. Daumesnil,75012 Paris

Scénographe

Roll  
19b Rue Jean Baptiste Semanaz  
93310 Le Pré-Saint-Gervais  
+33 6 25 00 13 72  
info@roll-office.org


Grasphisme

Studio Plastac  
19b Rue Jean Baptiste Semanaz  
93310 Le Pré-Saint-Gervais  
contact@studioplastac.fr

Lumières

Aura studio  
29 rue Sainte-Apolline  
75002 Paris  
contact@aurastudio.fr

Plan

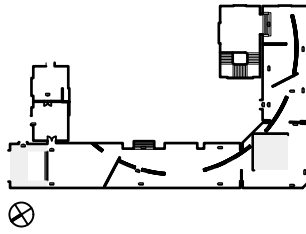

RENDU DCE	15/11/2024
RENDU PRO	18/10/2024
RENDU APD	09/09/2024
RENDU APS	09/07/2024
RENDU	DATE

Roll

Date	12/11/2024
Echelle (A3)	

AXONOMETRIE  
GENERALE



Palais de la Porte Dorée  
293 Av. Daumesnil, 75012 Paris

Roll  
19b Rue Jean Baptiste Semanaz  
93310 Le Pré-Saint-Gervais  
+33 6 25 00 13 72  
info@roll-office.org

**Lumières**  
 Aura studio  
 29 rue Sainte-Apolline  
 75002 Paris  
 contact@aurastudio.fr

# Roll

# AXONOMETRIE GENERALE





Roll  
19b Rue Jean Baptiste Semanaz  
93310 Le Pré-Saint-Gervais  
+33 6 25 00 13 72  
info@roll-office.org

Grasphisme  
Studio Plastac  
19b Rue Jean Baptiste Semanaz  
93310 Le Pré-Saint-Gervais  
contact@studioplastac.fr

**Lumières**  
 Aura studio  
 29 rue Sainte-Apolline  
 75002 Paris  
 contact@aurastudio.fr




- Art
- Art (dimensions non connues)
- Multimédia
- Graphisme
- Eléments construits (cimaises, vitrines etc..)

RENDU DCE	15/11/2024
RENDU PRO	18/10/2024
RENDU APD	09/09/2024
RENDU APS	09/07/2024
<b>RENDU</b>	<b>DATE</b>

Date	12/11/2024
Echelle (A3)	1.175

**A-0-010**

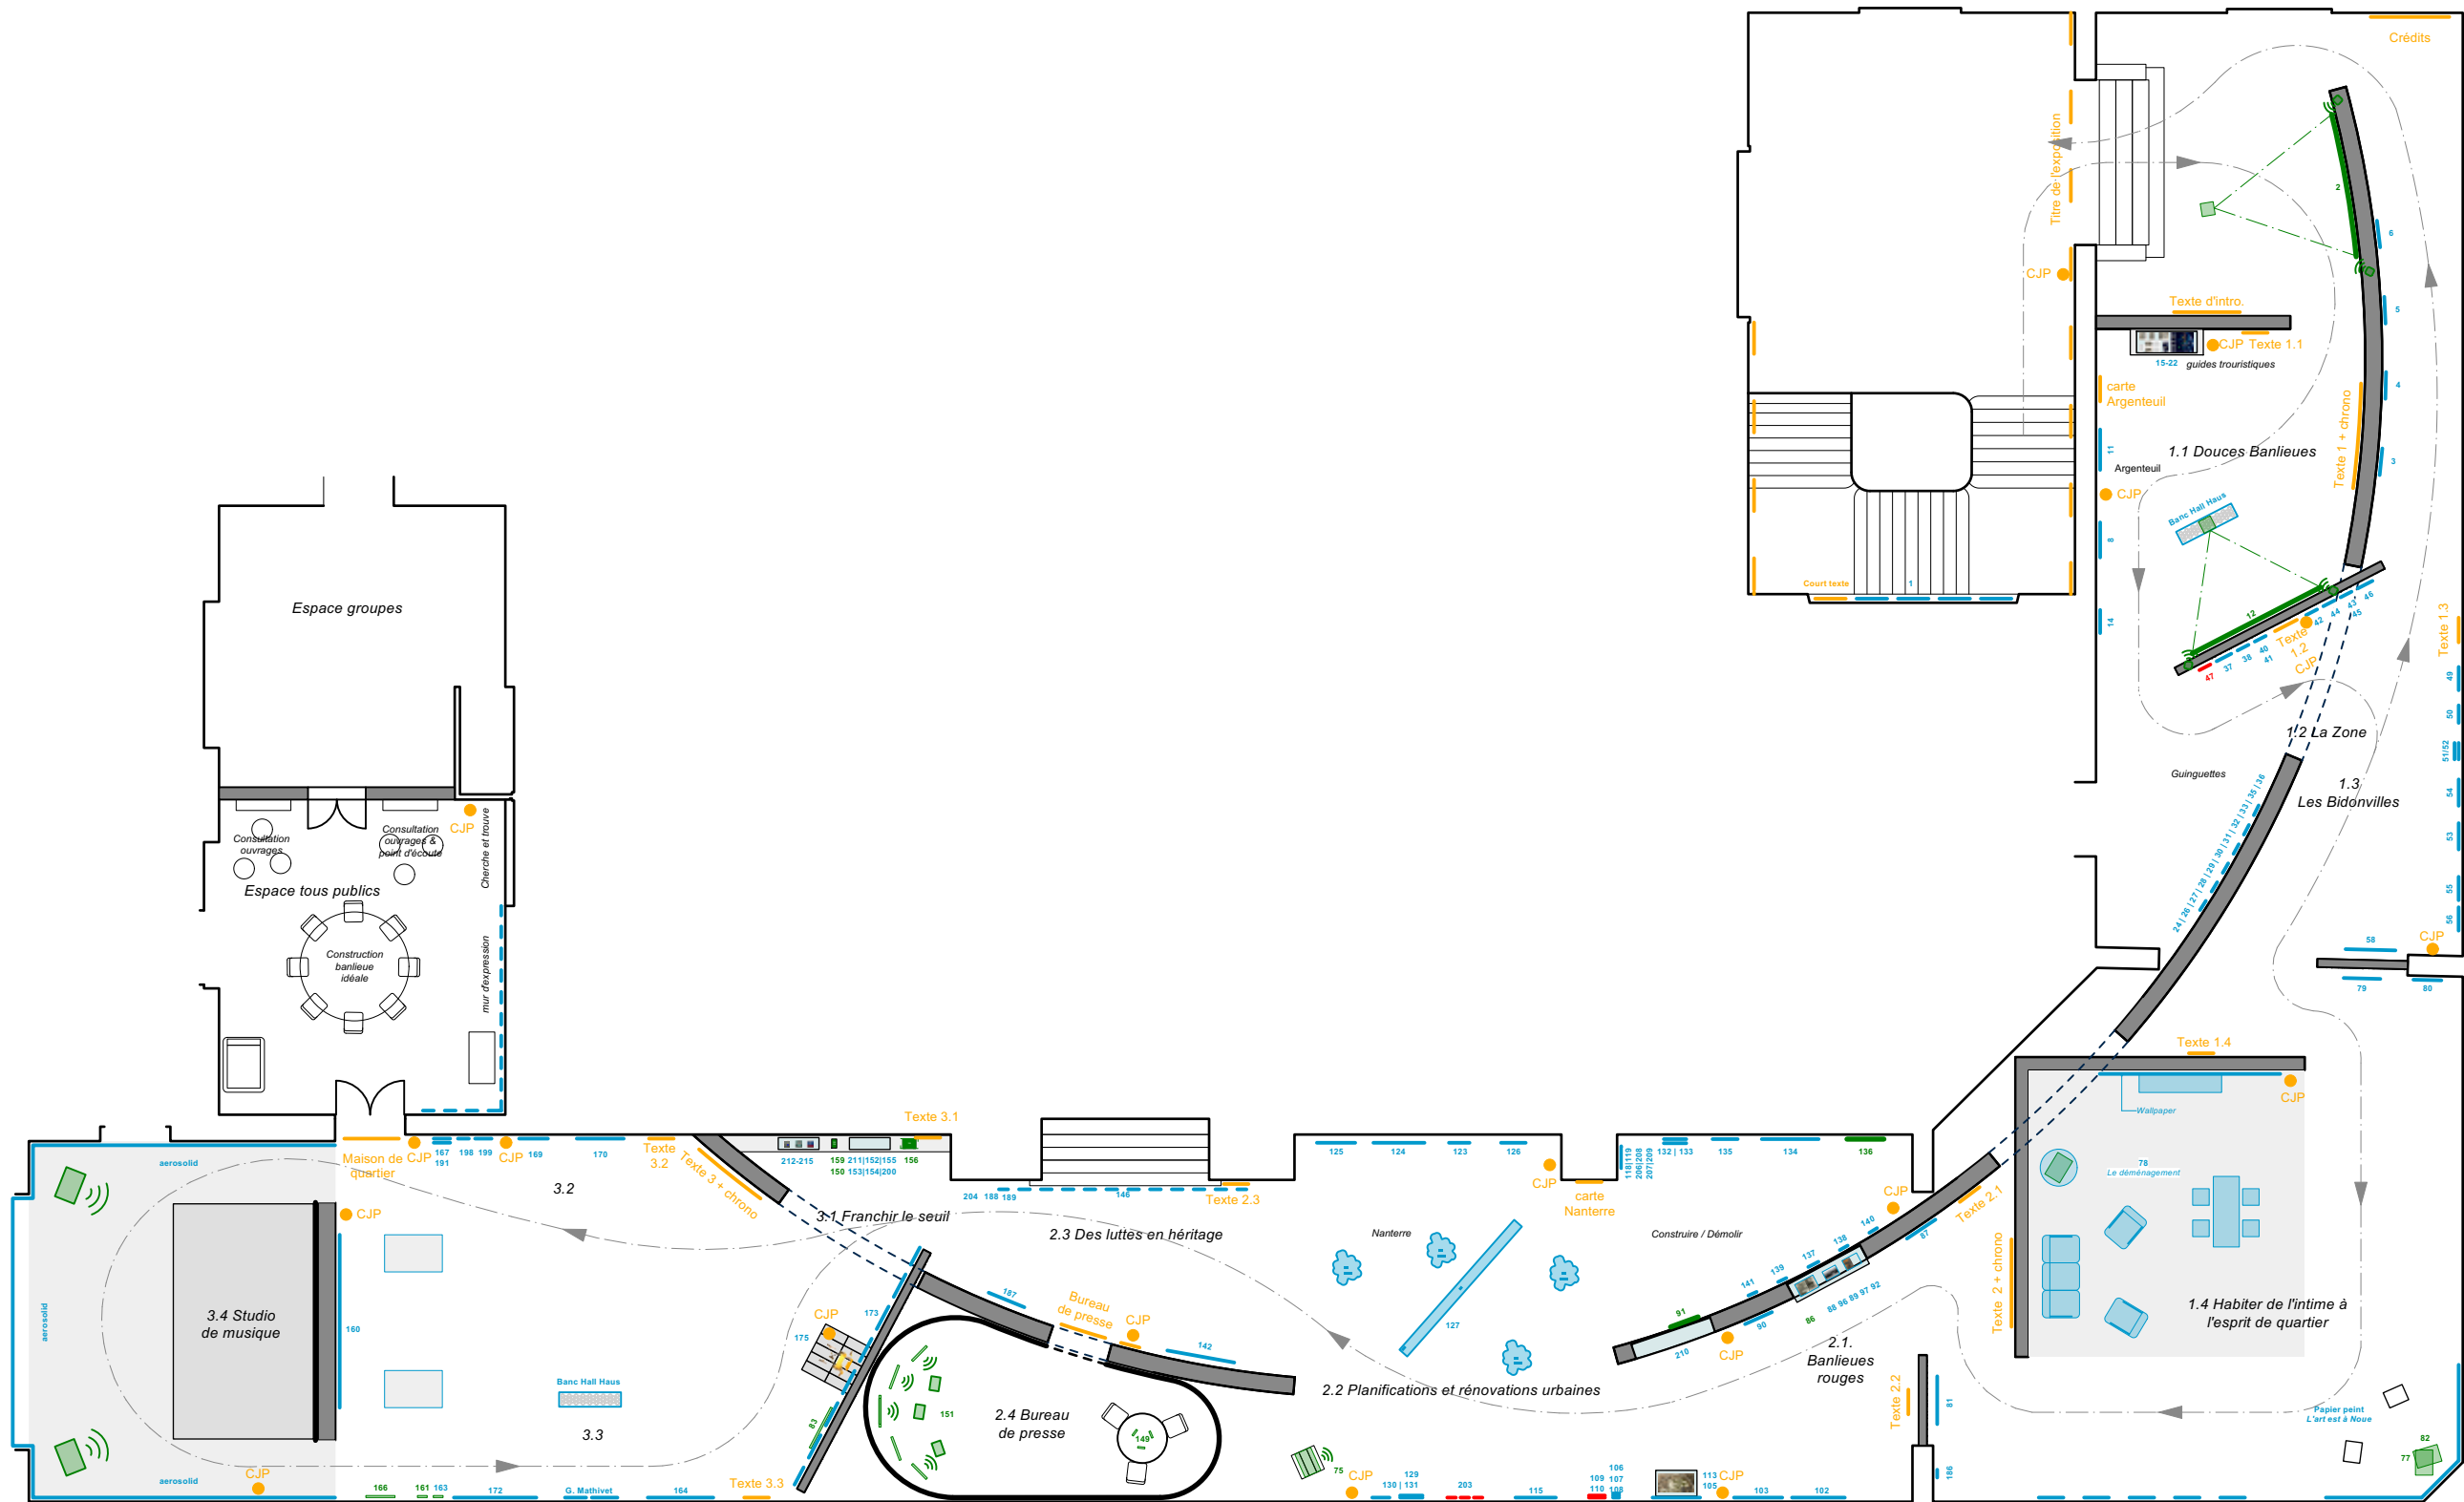

Banlieues chéries

9 avril - 17 août 2025  
Palais de la Porte Dorée  
293 Av. Daumesnil,75012 Paris

Scénographe

Roll  
19b Rue Jean Baptiste Semanaz  
93310 Le Pré-Saint-Gervais  
+33 6 25 00 13 72  
info@roll-office.org


Grasphisme

Studio Plastac  
19b Rue Jean Baptiste Semanaz  
93310 Le Pré-Saint-Gervais  
contact@studioplastac.fr

Lumières

Aura studio  
29 rue Sainte-Apolline  
75002 Paris  
contact@aurastudio.fr

Plan

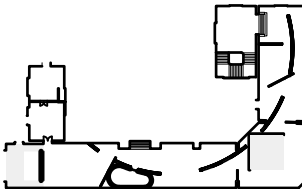

Légende


- Art
- Art (dimensions non connues)
- Multimédia
- Graphisme
- Eléments construits (cimaises, vitrines etc..)


RENDU DCE	15/11/2024
RENDU PRO	18/10/2024
RENDU APD	09/09/2024
RENDU APS	09/07/2024
RENDU	DATE

Roll

Date	12/11/2024
Echelle (A3)	1.175

PLAN GENERAL -  
OEUVRES

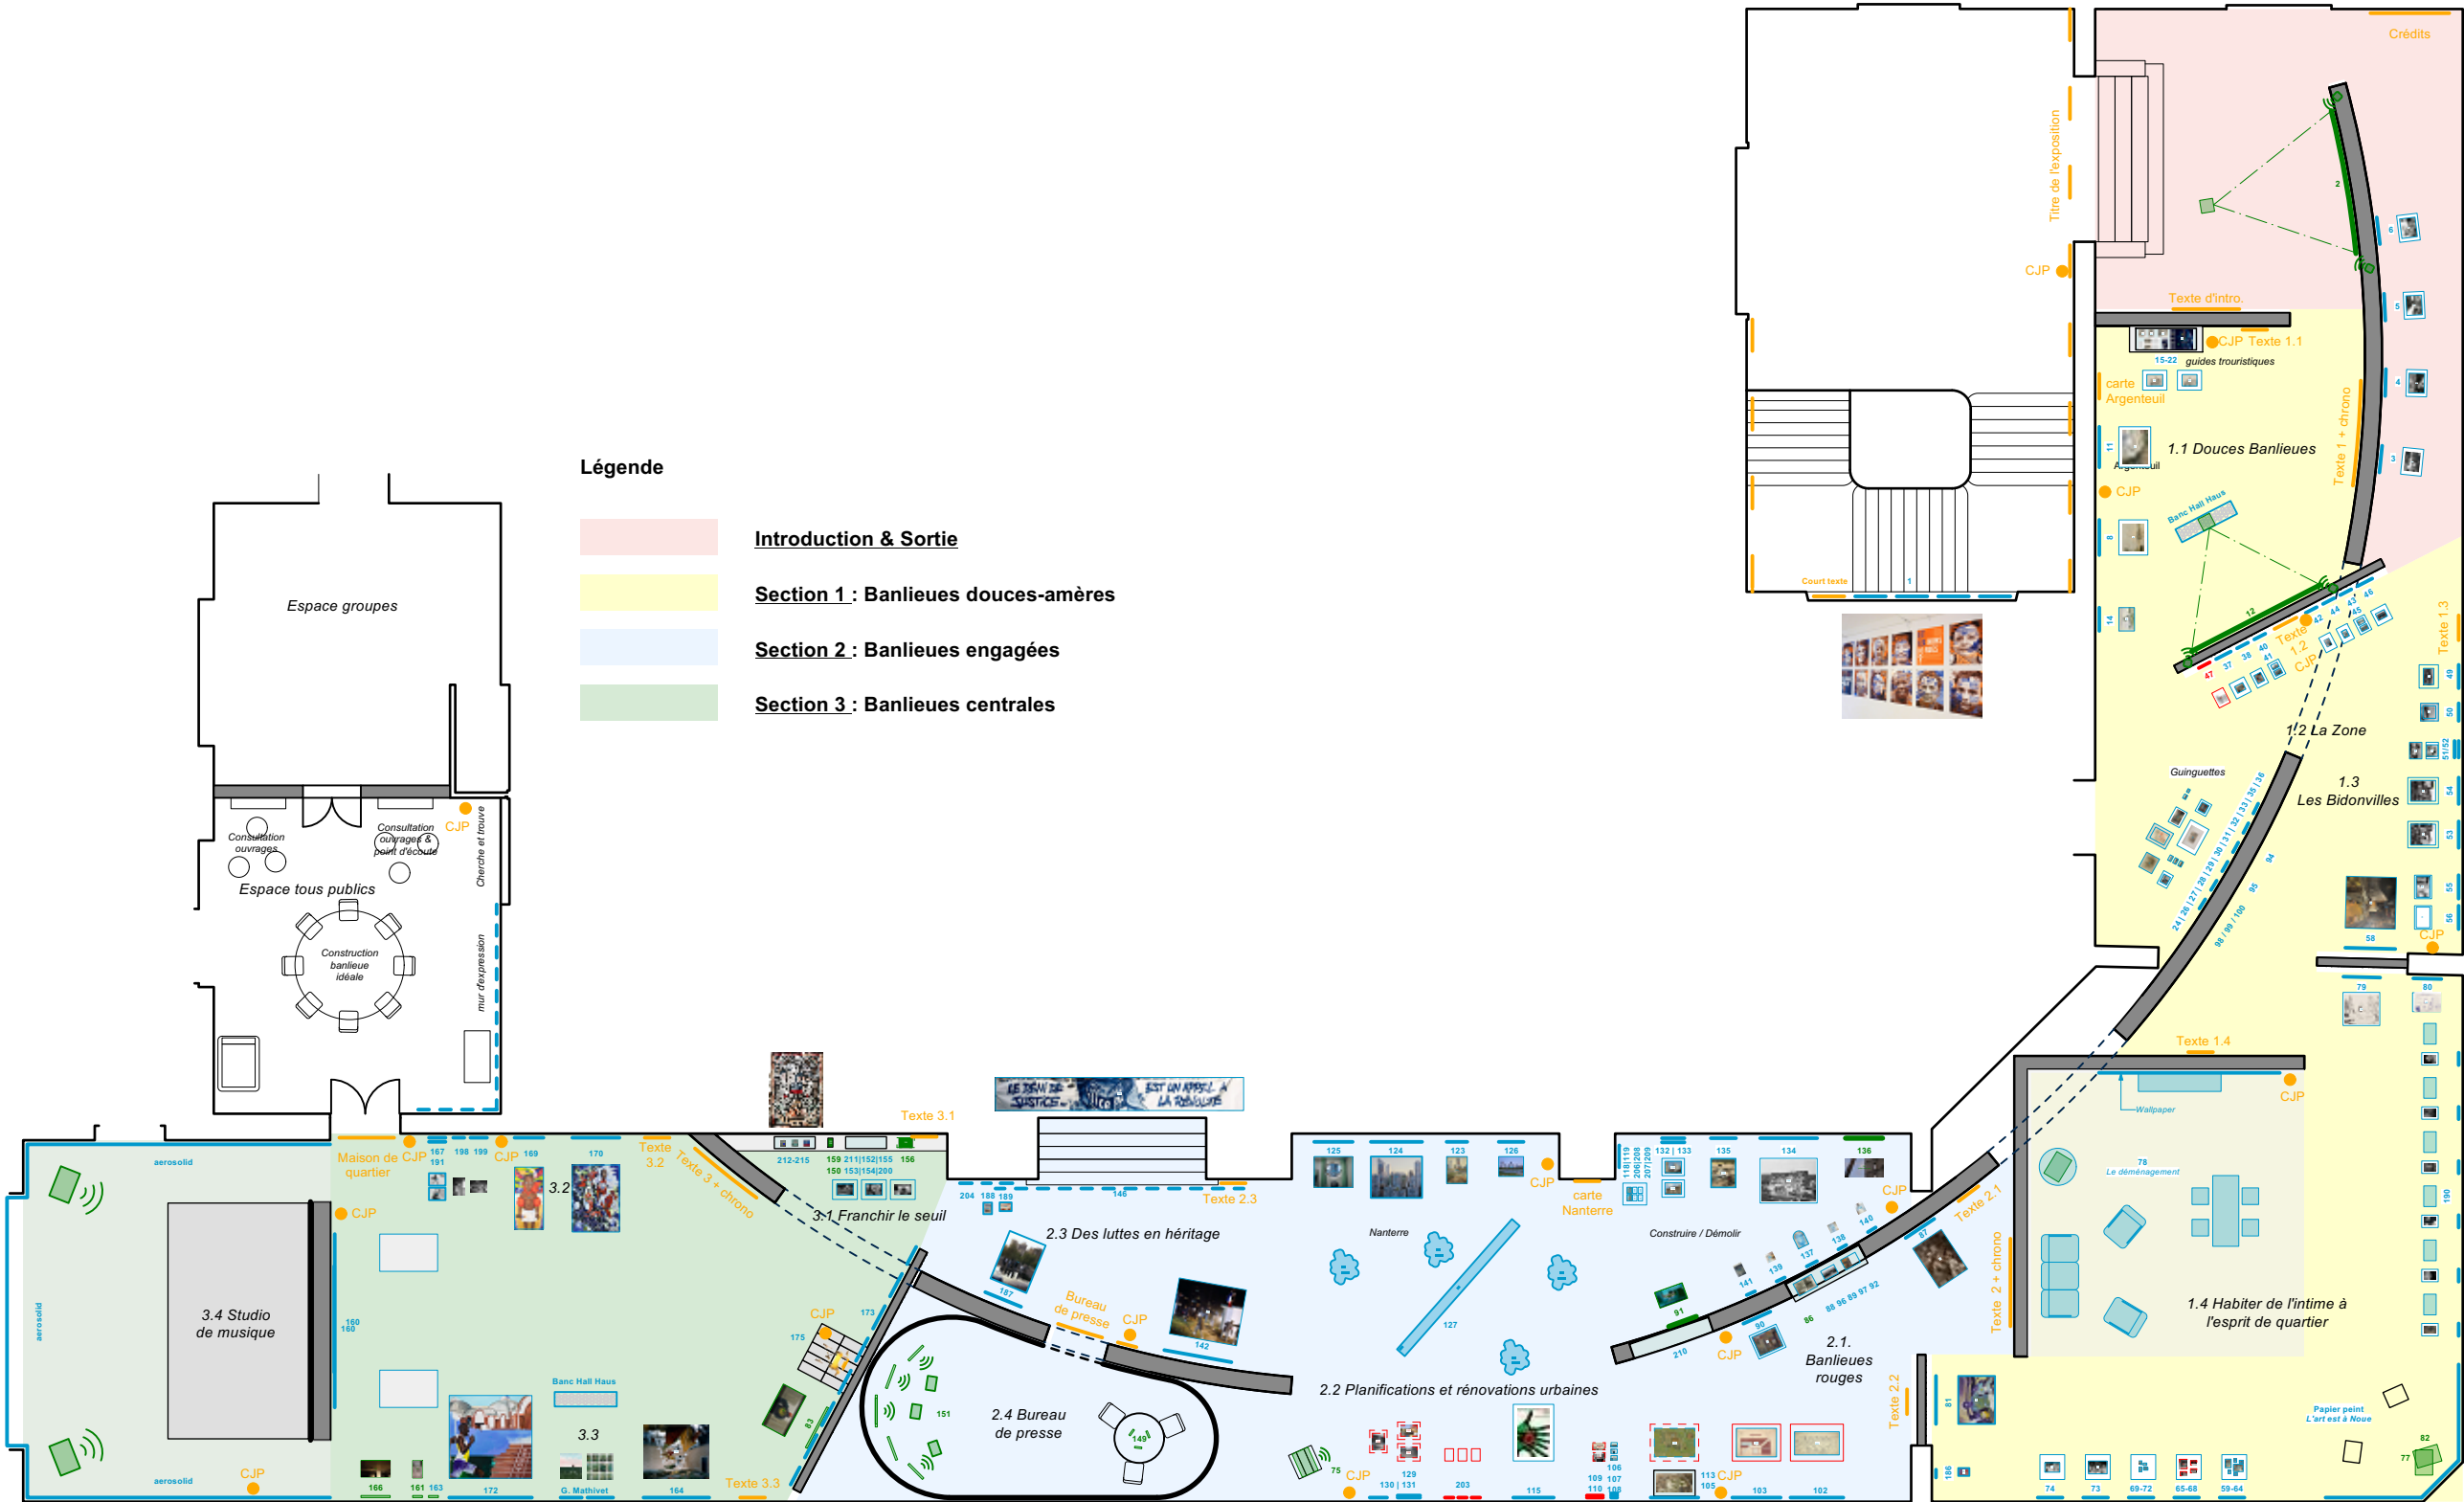

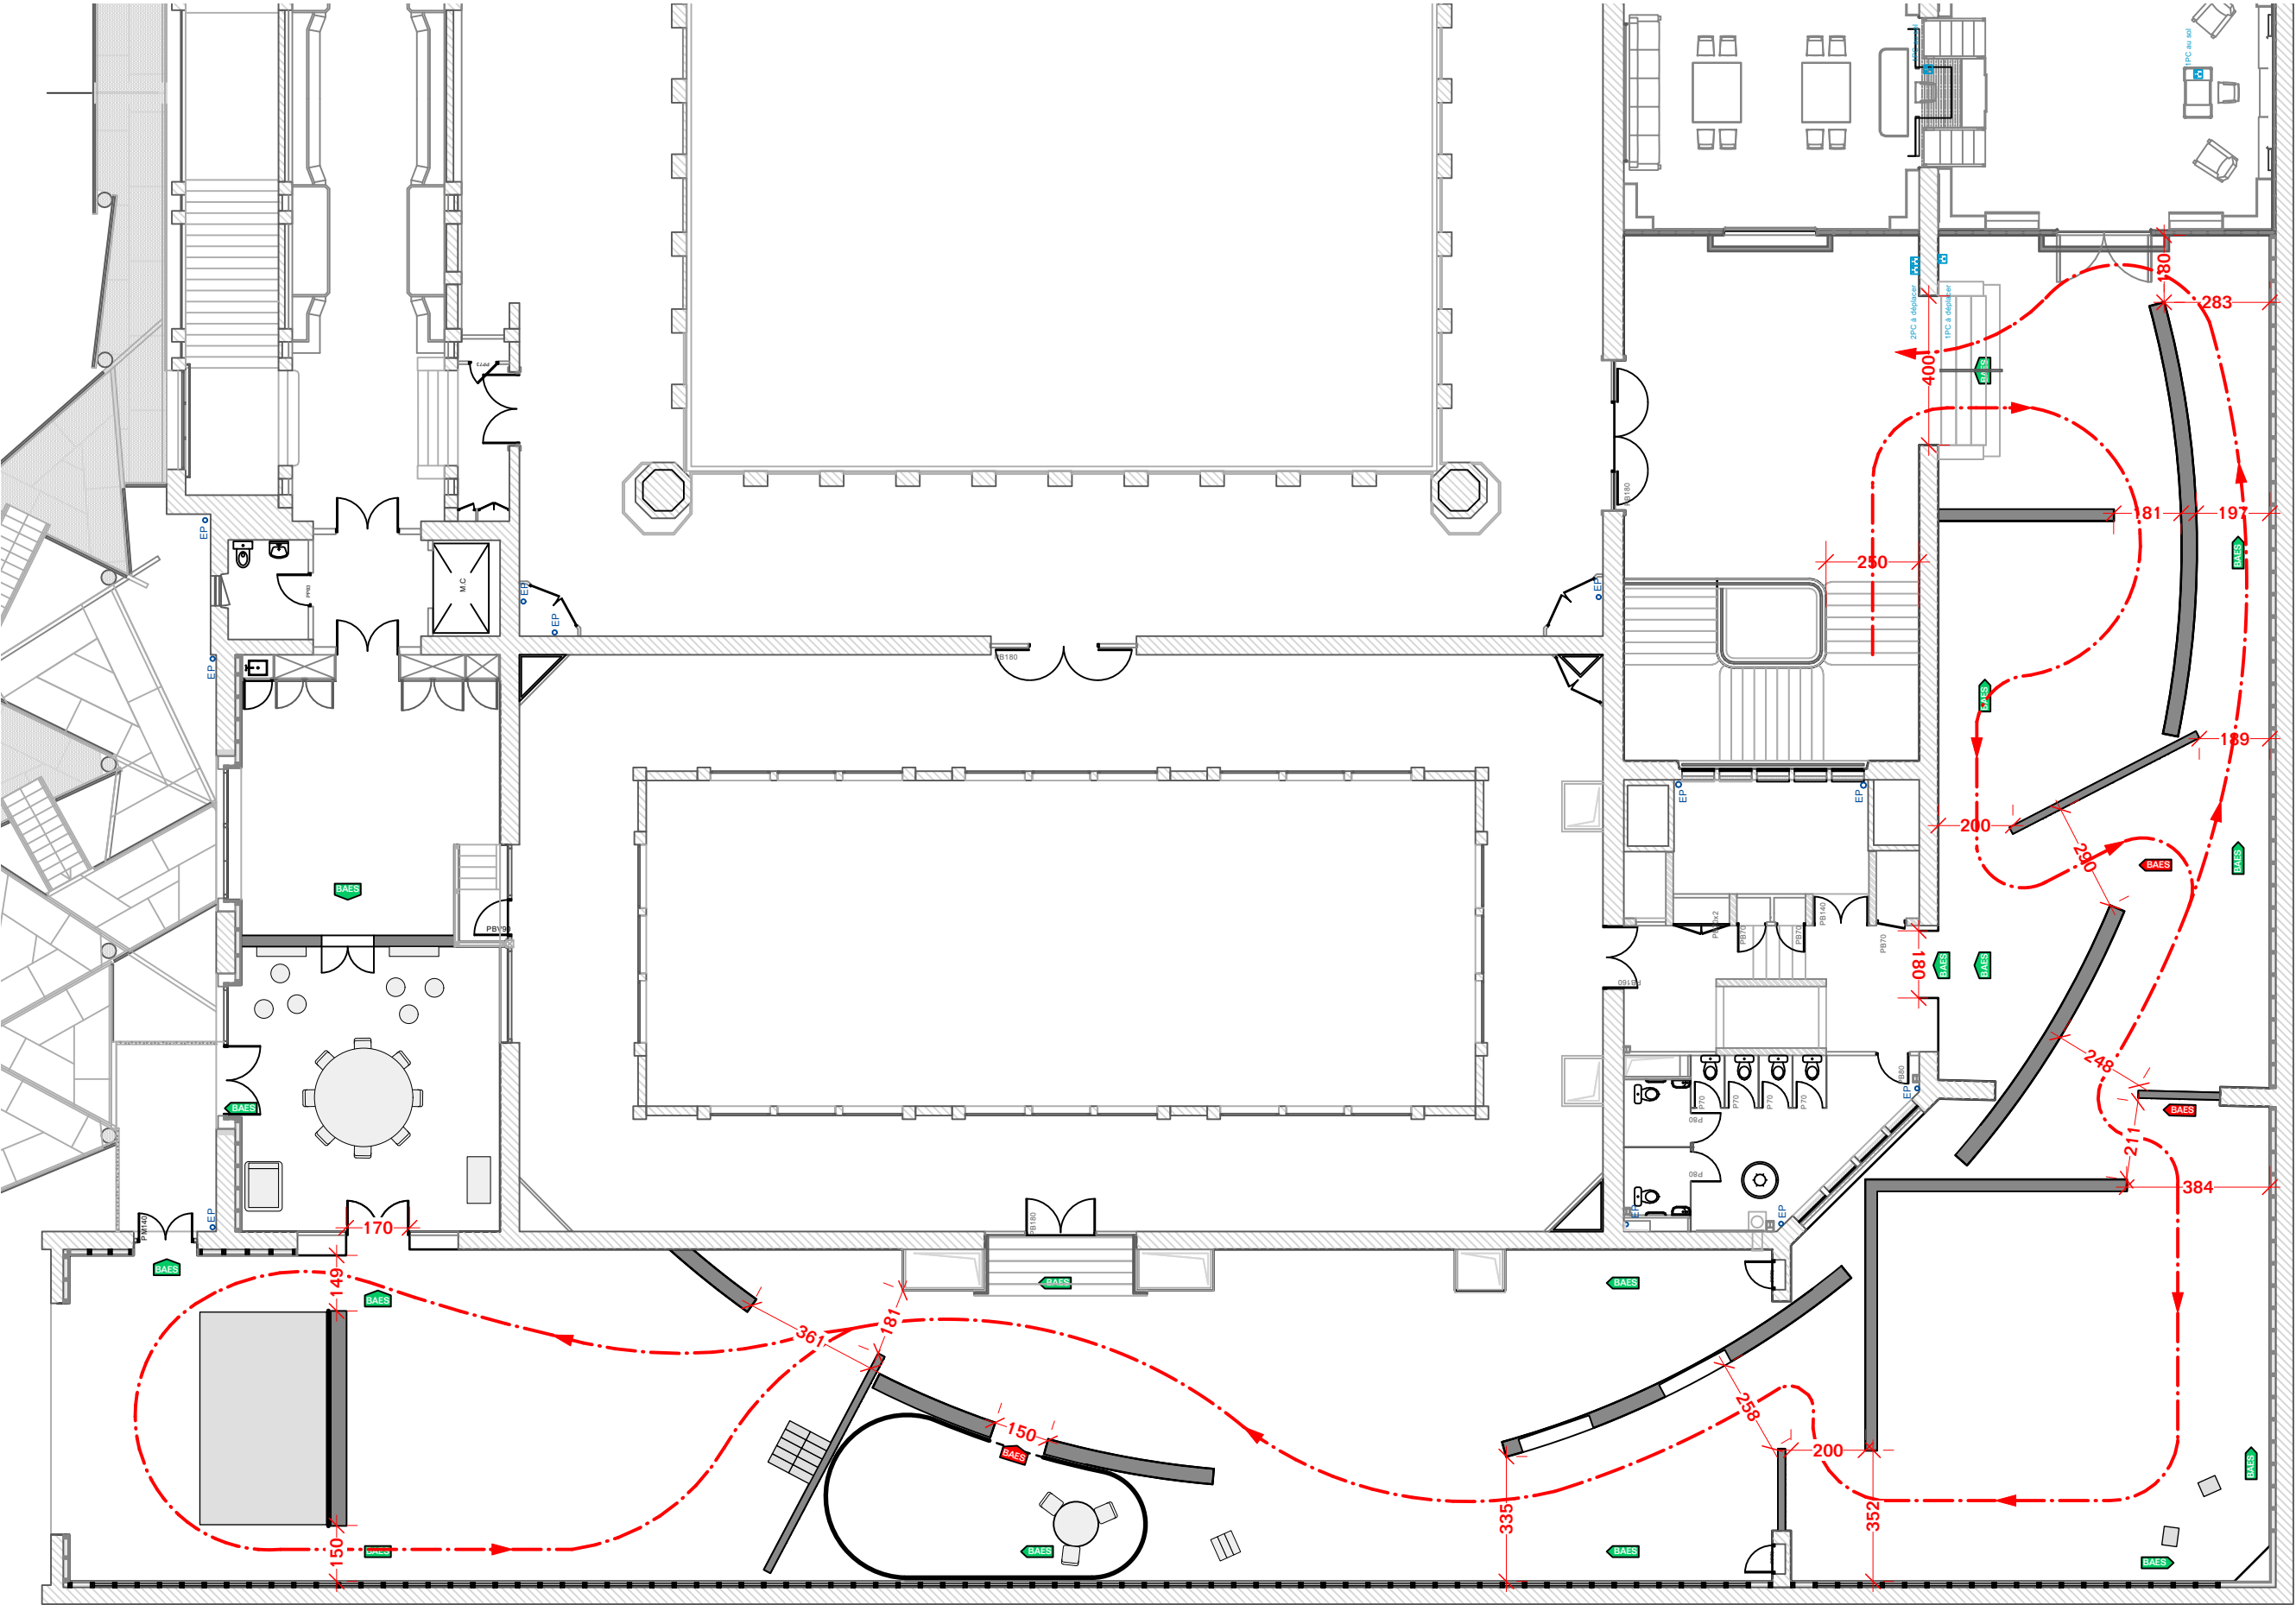

2402


**Banlieues chéries**  
9 avril - 17 août 2025  
Palais de la Porte Dorée  
293 Av. Daumesnil, 75012 Paris

**Scénographe**  
Roll  
19b Rue Jean Baptiste Semanaz  
93310 Le Pré-Saint-Gervais  
+33 6 25 00 13 72  
info@roll-office.org

**Grasphisme**  
Studio Plastac  
19b Rue Jean Baptiste Semanaz  
93310 Le Pré-Saint-Gervais  
contact@studioplastac.fr

**Lumières**  
Aura studio  
29 rue Sainte-Apolline  
75002 Paris  
contact@aurastudio.fr

Plan

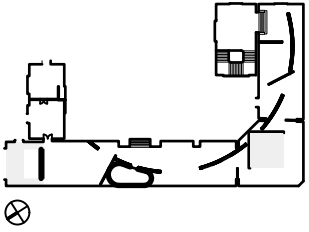

- Légende
- BAES à rajouter
  - BAES existants

RENDU DCE	15/11/2024
RENDU PRO	18/10/2024
RENDU APD	09/09/2024
RENDU APS	09/07/2024
RENDU	DATE

## Roll

Date	12/11/2024
Echelle (A3)	1.175

PLAN DE SECURITE & CIRCULATION



Roll  
19b Rue Jean Baptiste Semanaz  
93310 Le Pré-Saint-Gervais  
+33 6 25 00 13 72  
info@roll-office.org



**Lumières**  
 Aura studio  
 29 rue Sainte-Apolline  
 75002 Paris  
[contact@aurastudio.fr](mailto:contact@aurastudio.fr)

- Art
- Art (dimensions non connues)
- Multimédia
- Graphisme
- Eléments construits (cimaises, vitrines etc..)

RENDU DCE	15/11/2024
RENDU PRO	18/10/2024
RENDU APD	09/09/2024
RENDU APS	09/07/2024
<b>RENDU</b>	<b>DATE</b>

Date	12/11/2024
Echelle (A3)	1.175

**A-4-000**

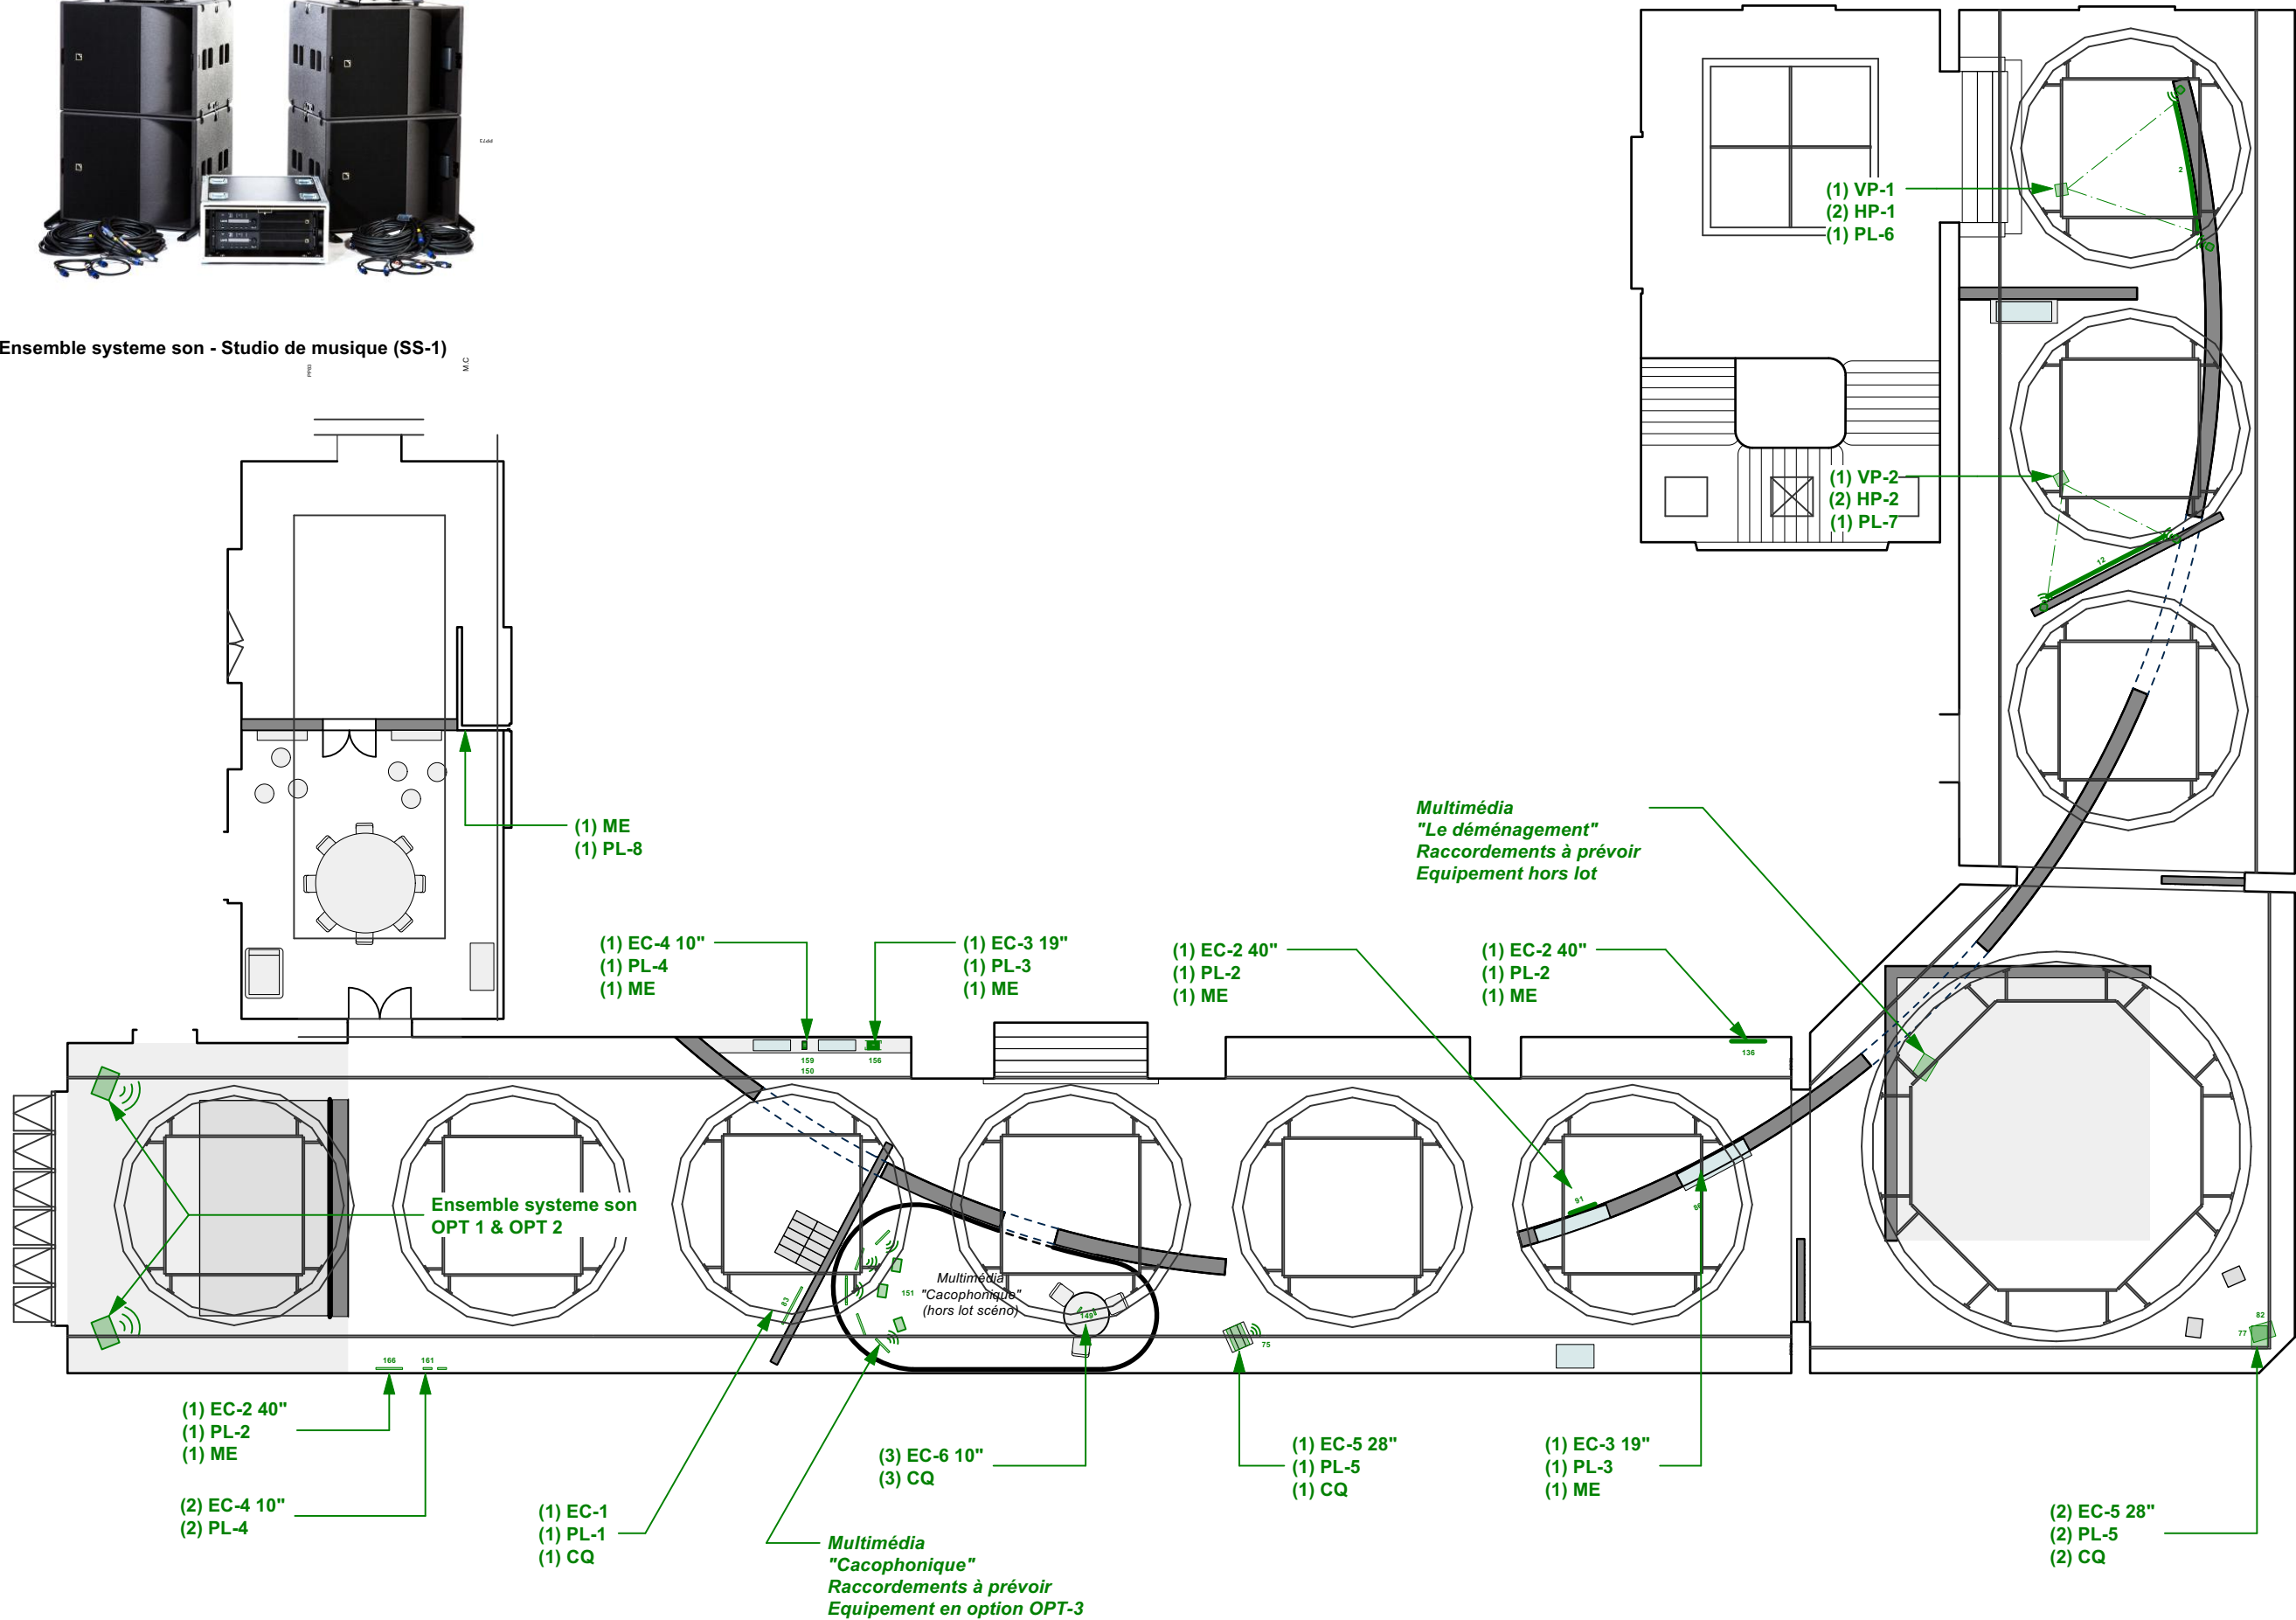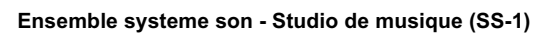

Roll  
19b Rue Jean Baptiste Semanaz  
93310 Le Pré-Saint-Gervais  
+33 6 25 00 13 72  
info@roll-office.org

Grasphisme  
Studio Plastac  
19b Rue Jean Baptiste Semanaz  
93310 Le Pré-Saint-Gervais  
contact@studioplastac.fr

**Lumières**  
 Aura studio  
 29 rue Sainte-Apolline  
 75002 Paris  
 contact@aurastudio.fr

- Art
- Art (dimensions non connues)
- Multimédia
- Graphisme
- Eléments construits (cimaises, vitrines etc..)

RENDU DCE	15/11/2024
RENDU PRO	18/10/2024
RENDU APD	09/09/2024
RENDU APS	09/07/2024
<b>RENDU</b>	<b>DATE</b>

Date	12/11/2024
Echelle (A3)	1.100

**A-0-100**







Banlieues chéries

9 avril - 17 août 2025  
Palais de la Porte Dorée  
293 Av. Daumesnil,75012 Paris

Scénographe


Roll  
19b Rue Jean Baptiste Semanaz  
93310 Le Pré-Saint-Gervais  
+33 6 25 00 13 72  
info@roll-office.org

Grasphisme  
Studio Plastac  
19b Rue Jean Baptiste Semanaz  
93310 Le Pré-Saint-Gervais  
contact@studioplastac.fr

Lumières

Aura studio  
29 rue Sainte-Apolline  
75002 Paris  
contact@aurastudio.fr

Plan

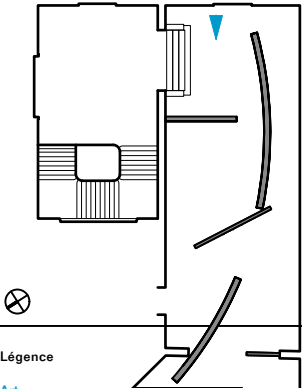

Éléments construits (cimaises, vitrines etc.)

RENDU DCE	15/11/2024
RENDU PRO	18/10/2024
RENDU APD	09/09/2024
RENDU APS	09/07/2024
RENDU	DATE

Roll

Date	12/11/2024
Echelle (A3)	1.100

VISUEL INTRODUCTION






**Banlieues chéries**  
9 avril - 17 août 2025  
Palais de la Porte Dorée  
293 Av. Daumesnil, 75012 Paris

**Scénographe**  
Roll  
19b Rue Jean Baptiste Semanaz  
93310 Le Pré-Saint-Gervais  
+33 6 25 00 13 72  
info@roll-office.org

**Grasphisme**  
Studio Plastac  
19b Rue Jean Baptiste Semanaz  
93310 Le Pré-Saint-Gervais  
contact@studioplastac.fr

**Lumières**  
Aura studio  
29 rue Sainte-Apolline  
75002 Paris  
contact@aurastudio.fr

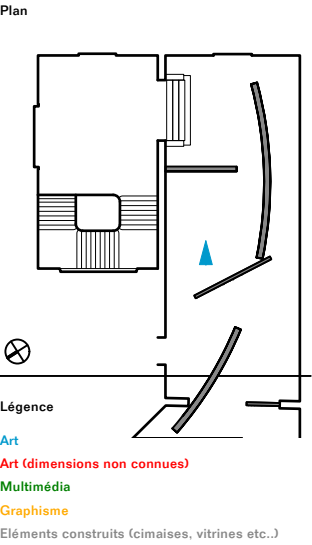

RENDU DCE	15/11/2024
RENDU PRO	18/10/2024
RENDU APD	09/09/2024
RENDU APS	09/07/2024
RENDU	DATE

## Roll

Date	12/11/2024
Echelle (A3)	1.100

**VISUEL SECTION 1.1 -  
Douces banlieues**





Banlieues chéries

9 avril - 17 août 2025  
Palais de la Porte Dorée  
293 Av. Daumesnil,75012 Paris

Scénographe

Roll  
19b Rue Jean Baptiste Semanaz  
93310 Le Pré-Saint-Gervais  
+33 6 25 00 13 72  
info@roll-office.org


Grasphisme

Studio Plastac  
19b Rue Jean Baptiste Semanaz  
93310 Le Pré-Saint-Gervais  
contact@studioplastac.fr

Lumières

Aura studio  
29 rue Sainte-Apolline  
75002 Paris  
contact@aurastudio.fr

Plan

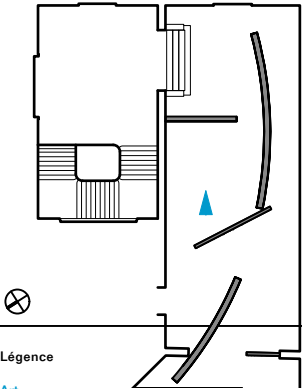

Légende  
Art  
Art (dimensions non connues)  
Multimédia  
Grasphisme  
Eléments construits (cimaises, vitrines etc..)

RENDU DCE	15/11/2024
RENDU PRO	18/10/2024
RENDU APD	09/09/2024
RENDU APS	09/07/2024
RENDU	DATE

Roll

Date	12/11/2024
Echelle (A3)	1.100

VISUEL SECTION 1.1 -  
Douce banlieues





Banlieues chéries

9 avril - 17 août 2025  
Palais de la Porte Dorée  
293 Av. Daumesnil,75012 Paris

Scénographe

Roll  
19b Rue Jean Baptiste Semanaz  
93310 Le Pré-Saint-Gervais  
+33 6 25 00 13 72  
info@roll-office.org


Grasphisme

Studio Plastac  
19b Rue Jean Baptiste Semanaz  
93310 Le Pré-Saint-Gervais  
contact@studioplastac.fr

Lumières

Aura studio  
29 rue Sainte-Apolline  
75002 Paris  
contact@aurastudio.fr

Plan

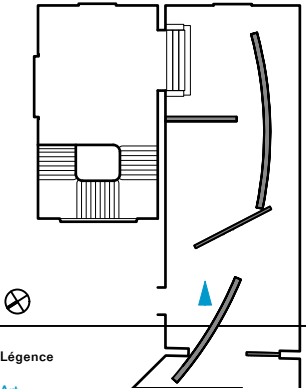

Légence  
Art  
Art (dimensions non connues)  
Multimédia  
Grasphisme  
Eléments construits (cimaises, vitrines etc..)

RENDU DCE	15/11/2024
RENDU PRO	18/10/2024
RENDU APD	09/09/2024
RENDU APS	09/07/2024
RENDU	DATE

Roll

Date	12/11/2024
Echelle (A3)	1.100

VISUEL SECTION 1.2 -  
La zone






Banlieues chéries

9 avril - 17 août 2025  
Palais de la Porte Dorée  
293 Av. Daumesnil,75012 Paris

**Scénographe**  
Roll  
19b Rue Jean Baptiste Semanaz  
93310 Le Pré-Saint-Gervais  
+33 6 25 00 13 72  
info@roll-office.org

Grasphisme  
Studio Plastac  
19b Rue Jean Baptiste Semanaz  
93310 Le Pré-Saint-Gervais  
contact@studioplastac.fr

**Lumières**  
Aura studio  
29 rue Sainte-Apolline  
75002 Paris  
contact@aurastudio.fr

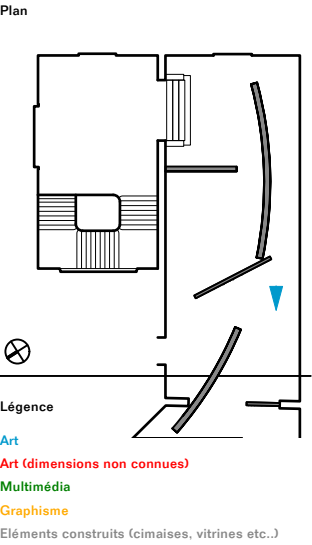

RENDU DCE	15/11/2024
RENDU PRO	18/10/2024
RENDU APD	09/09/2024
RENDU APS	09/07/2024
RENDU	DATE

Roll

Date	12/11/2024
Echelle (A3)	1.100

VISUEL SECTION 1.3 -  
Les Bidonvilles

Banlieues chéries

9 avril - 17 août 2025  
Palais de la Porte Dorée  
293 Av. Daumesnil, 75012 Paris

Scénographe

Roll  
19b Rue Jean Baptiste Semanaz  
93310 Le Pré-Saint-Gervais  
+33 6 25 00 13 72  
info@roll-office.org


Grasphisme

Studio Plastac  
19b Rue Jean Baptiste Semanaz  
93310 Le Pré-Saint-Gervais  
contact@studioplastac.fr

Lumières

Aura studio  
29 rue Sainte-Apolline  
75002 Paris  
contact@aurastudio.fr

Plan

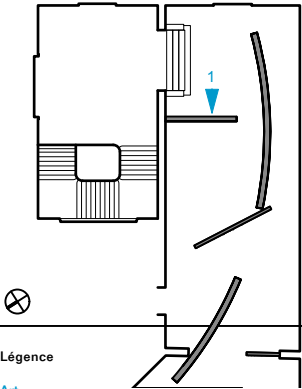


- Légende
- Art
  - Art (dimensions non connues)
  - Multimédia
  - Graphisme
  - Eléments construits (cimaises, vitrines etc...)


RENDU DCE	15/11/2024
RENDU PRO	18/10/2024
RENDU APD	09/09/2024
RENDU APS	09/07/2024
RENDU	DATE

Roll


Date	12/11/2024
Echelle (A3)	1.25

ELEVATIONS INTRO

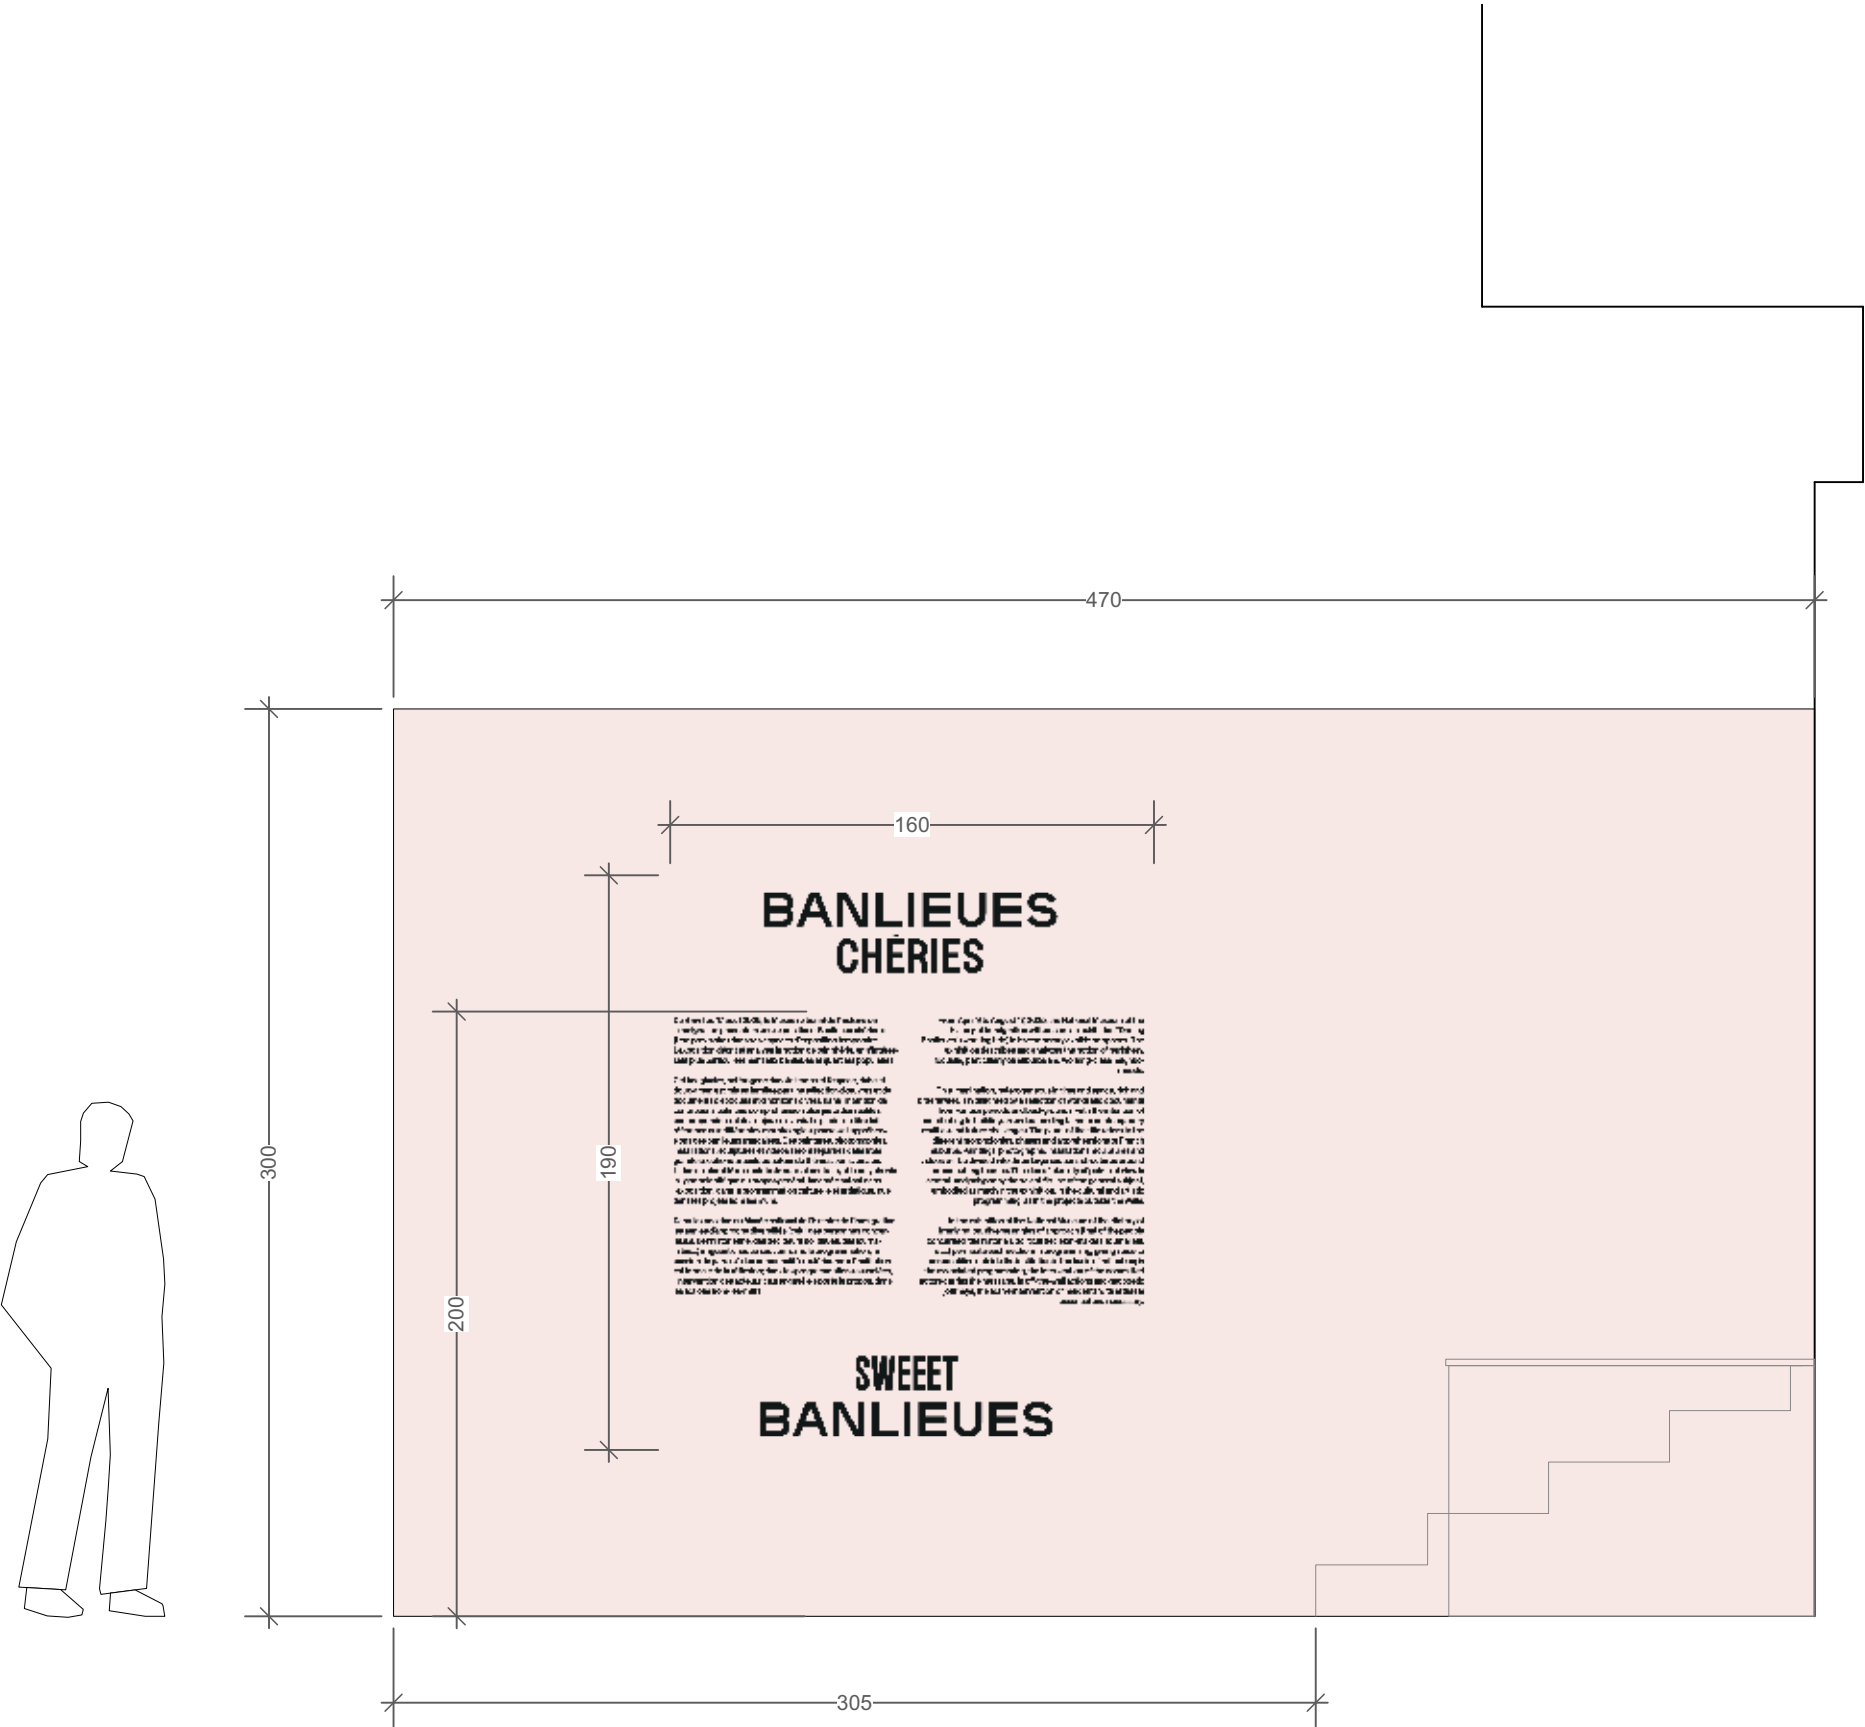


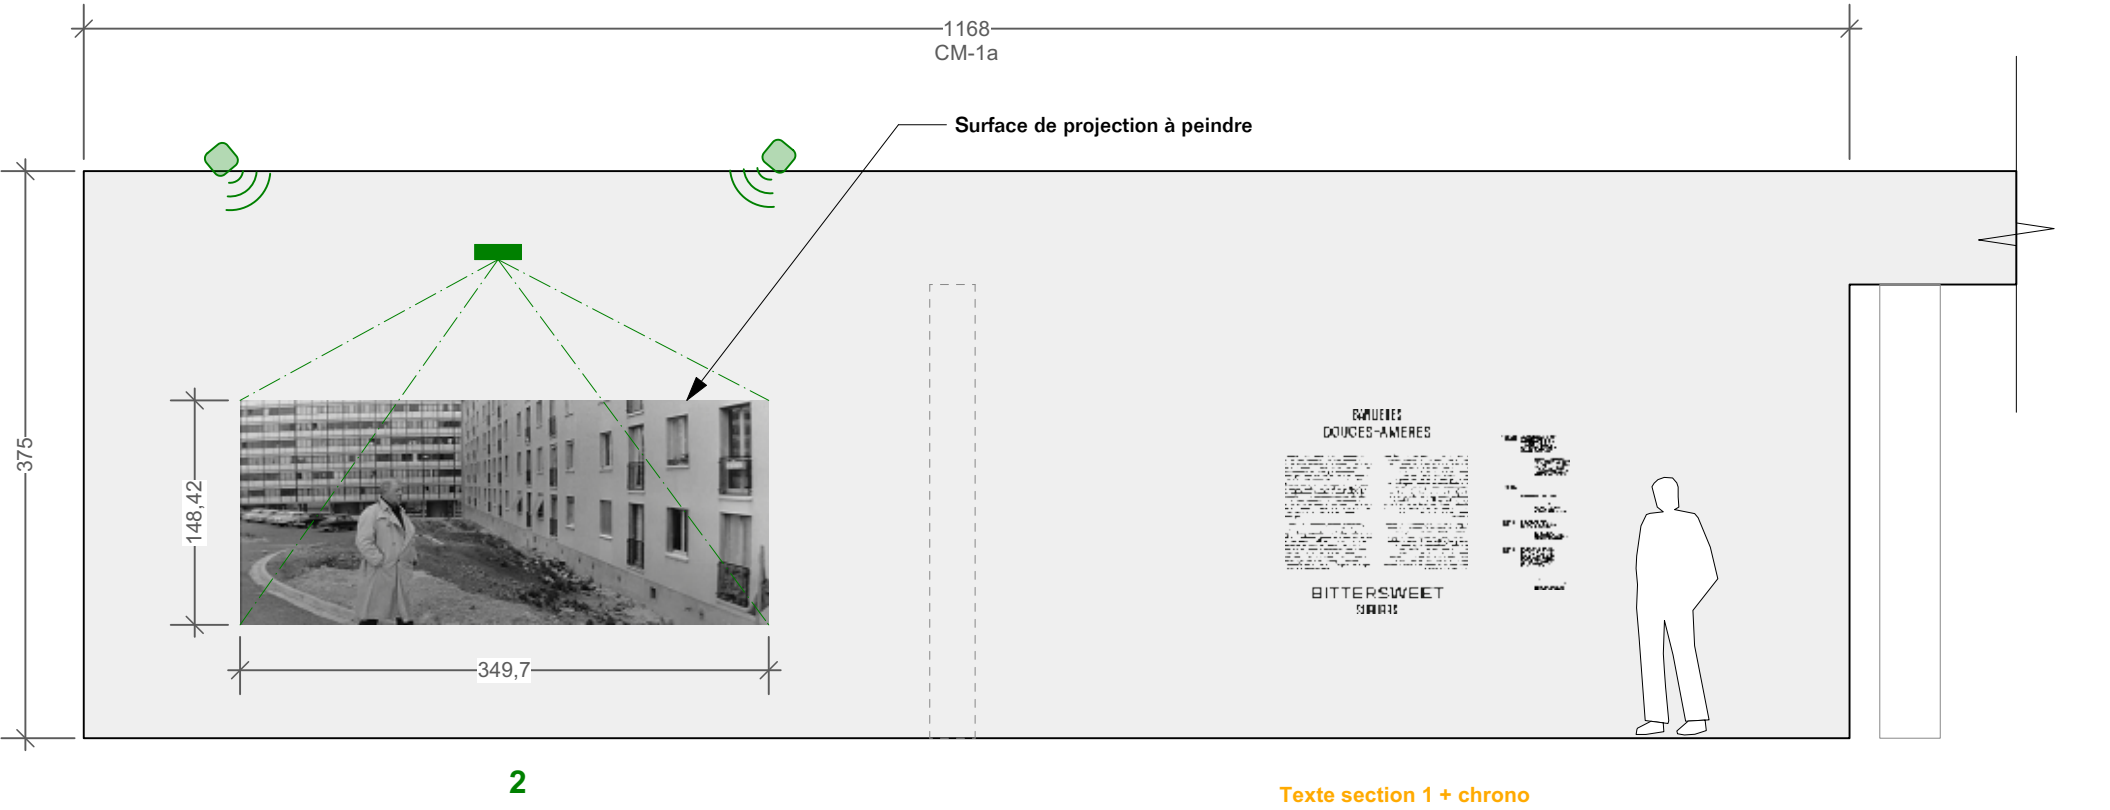

1 Introduction  
Scale: 1:50

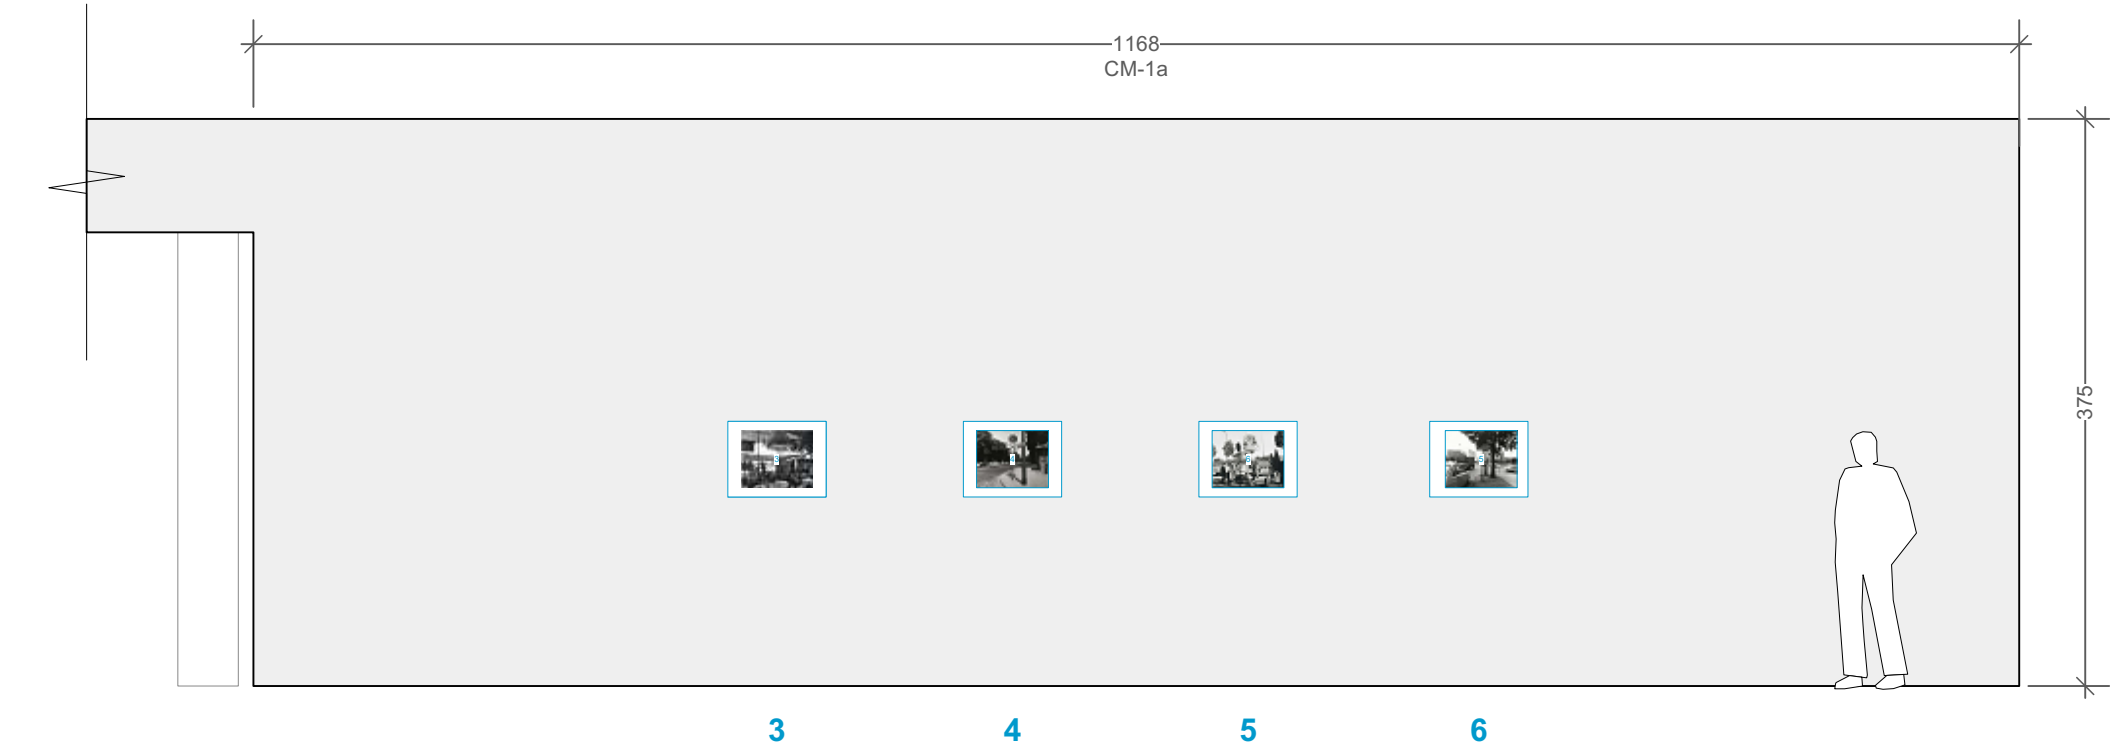

2 [Drawing Title]  
Scale: 1:50

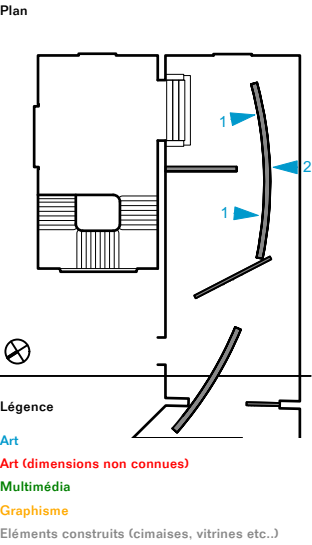



RENDU DCE	15/11/2024
RENDU PRO	18/10/2024
RENDU APD	09/09/2024
RENDU APS	09/07/2024
RENDU	DATE

Roll


Date	12/11/2024
Echelle (A3)	1.50

ELEVATIONS INTRO & SORTIE




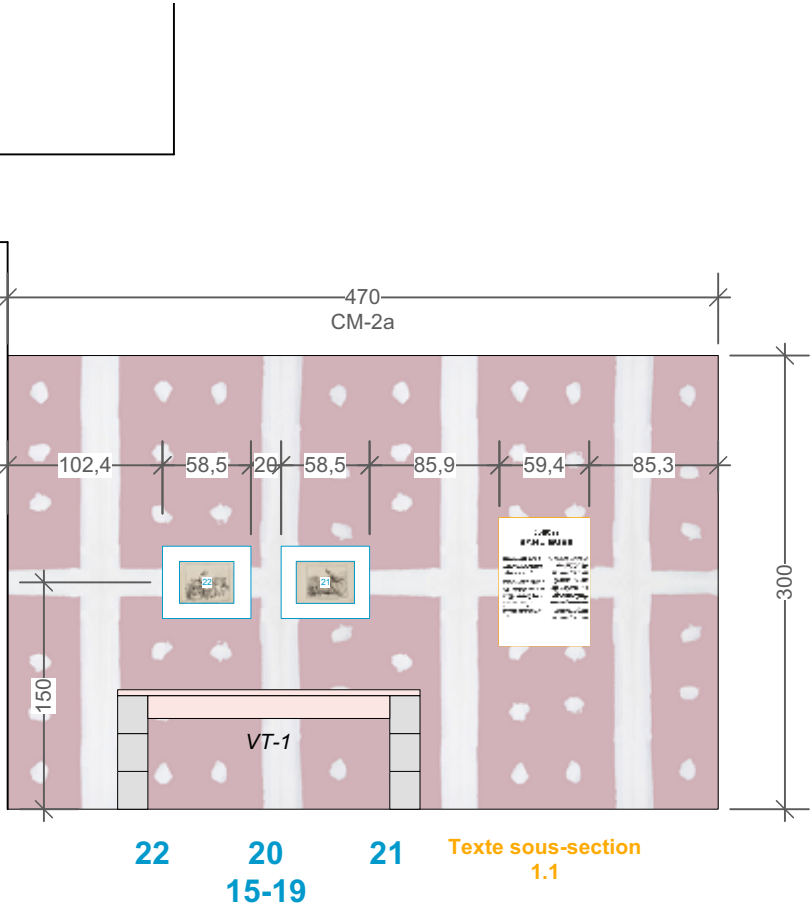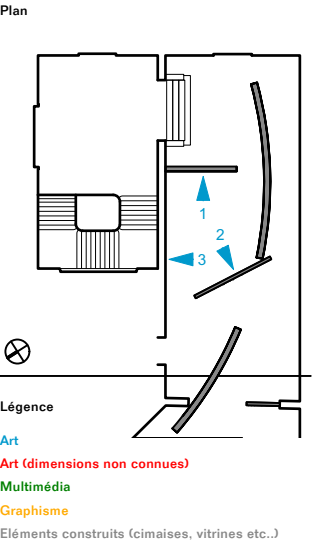

1 Les guides touristiques  
Scale: 1:50

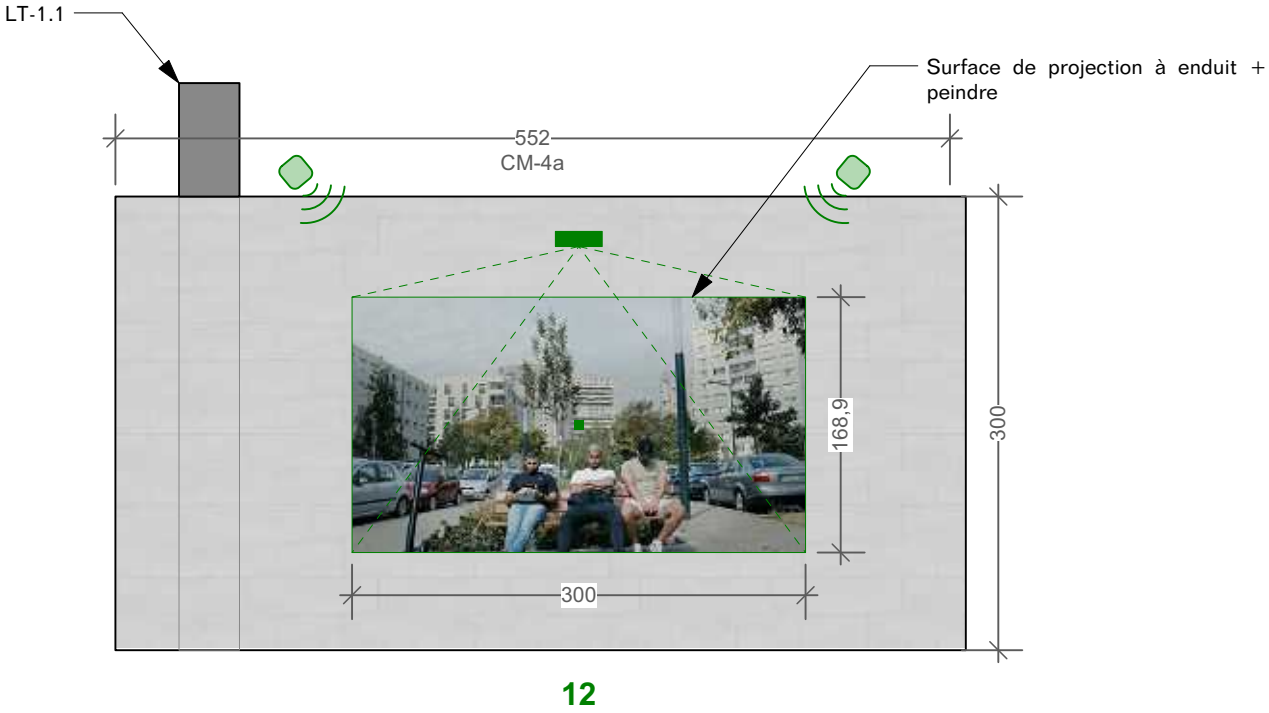

2 Cas d'étude Argenteuil  
Scale: 1:50

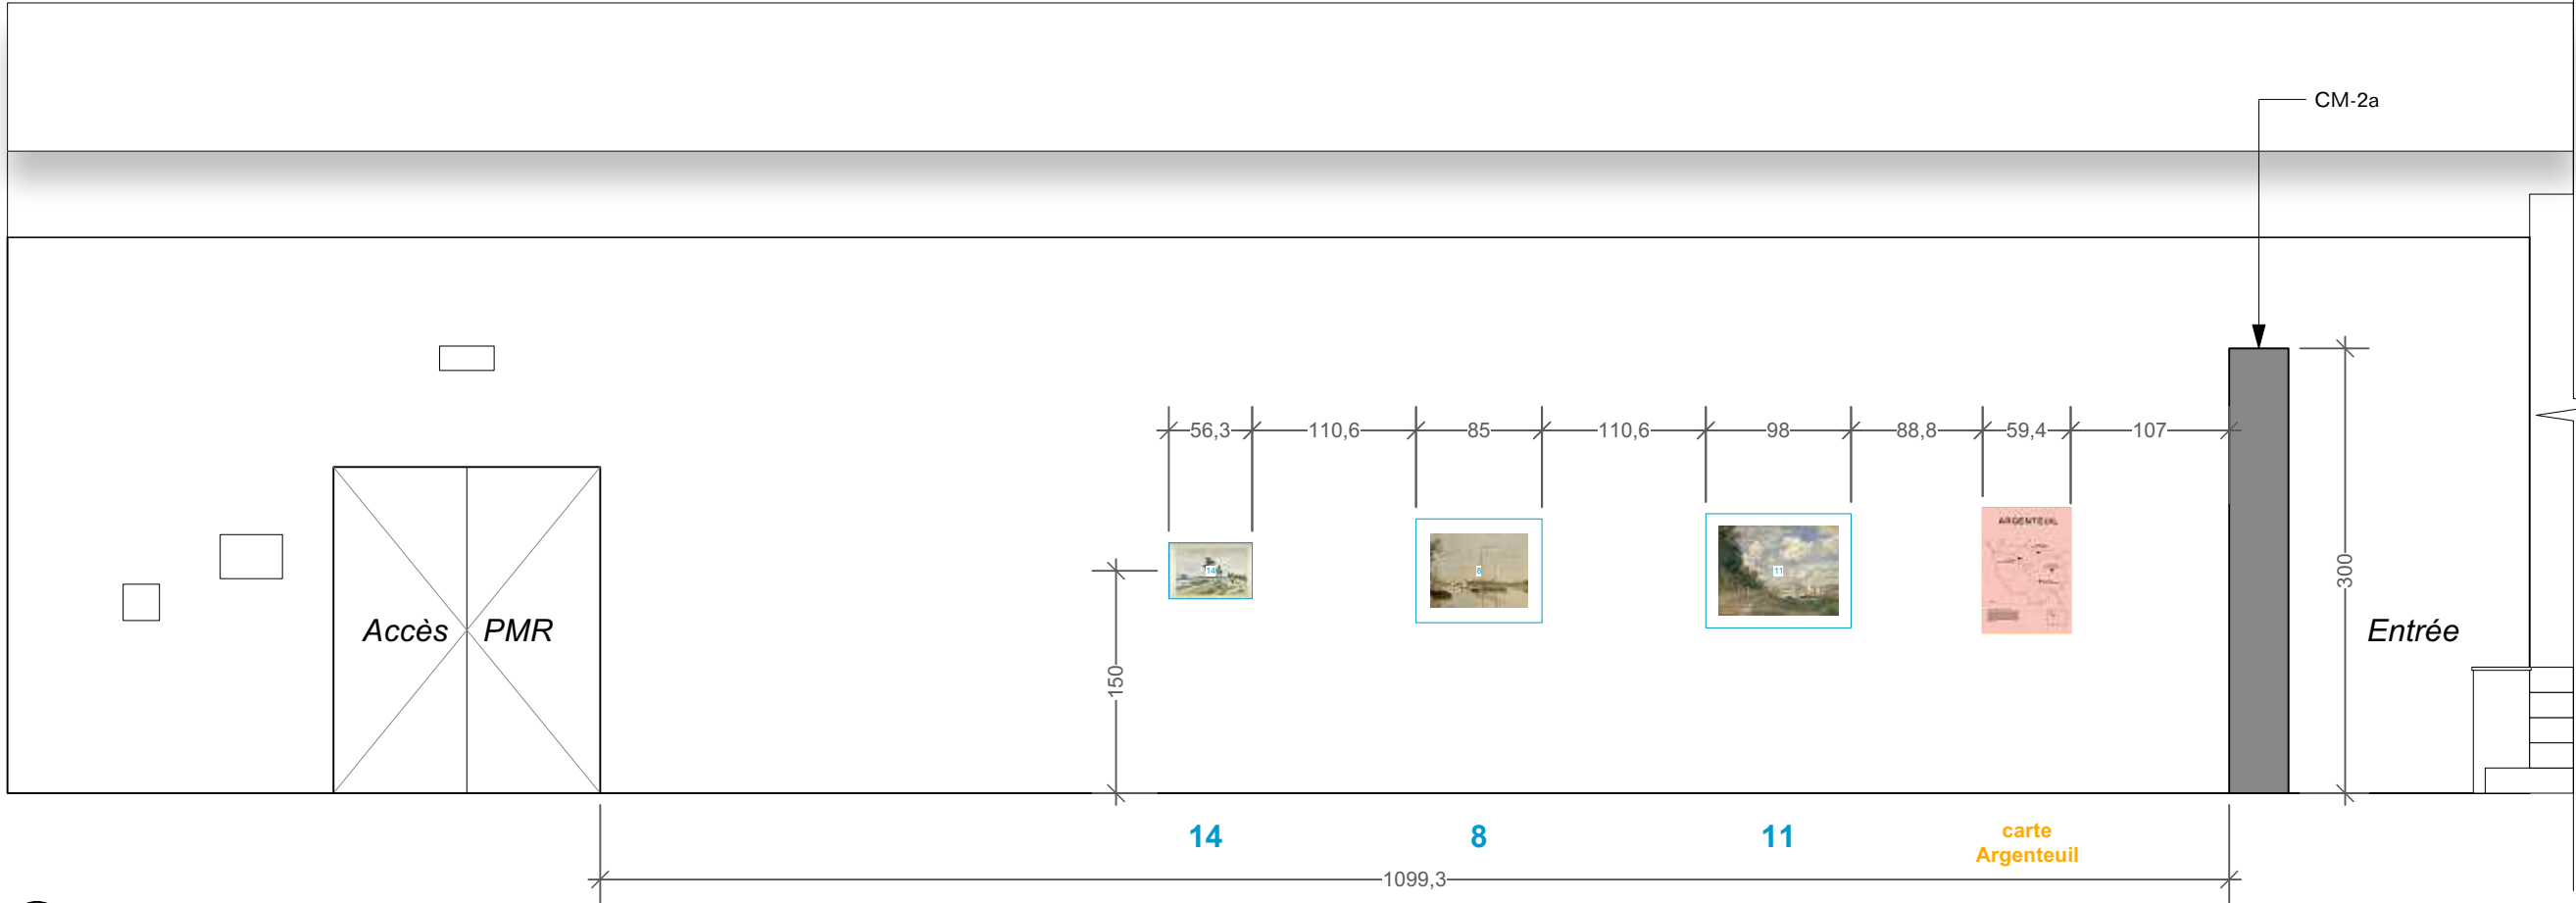

3 Cas d'étude Argenteuil  
Scale: 1:50

RENDU DCE	15/11/2024
RENDU PRO	18/10/2024
RENDU APD	09/09/2024
RENDU APS	09/07/2024
RENDU	DATE

Date	12/11/2024
Echelle (A3)	1.50

ELEVATIONS  
SECTION 1 - Douces  
banlieues

Banlieues chéries


9 avril - 17 août 2025  
Palais de la Porte Dorée  
293 Av. Daumesnil, 75012 Paris

**Scénographe**  
Roll  
19b Rue Jean Baptiste Semanaz  
93310 Le Pré-Saint-Gervais  
+33 6 25 00 13 72  
info@roll-office.org

Grasphisme  
Studio Plastac  
19b Rue Jean Baptiste Semanaz  
93310 Le Pré-Saint-Gervais  
contact@studioplastac.fr

**Lumières**  
Aura studio  
29 rue Sainte-Apolline  
75002 Paris  
contact@aurastudio.fr

Plan

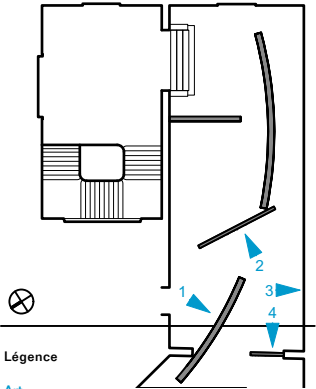


**Légende**  
Art  
Art (dimensions non connues)  
Multimédia  
Grasphisme  
Eléments construits (cimaises, vitrines etc.)

RENDU DCE	15/11/2024
RENDU PRO	18/10/2024
RENDU APD	09/09/2024
RENDU APS	09/07/2024
RENDU	DATE


Roll

Date	12/11/2024
Echelle (A3)	1.50


**ELEVATIONS**  
**SECTION 1 - La zone**  
**& Les bidonvilles**

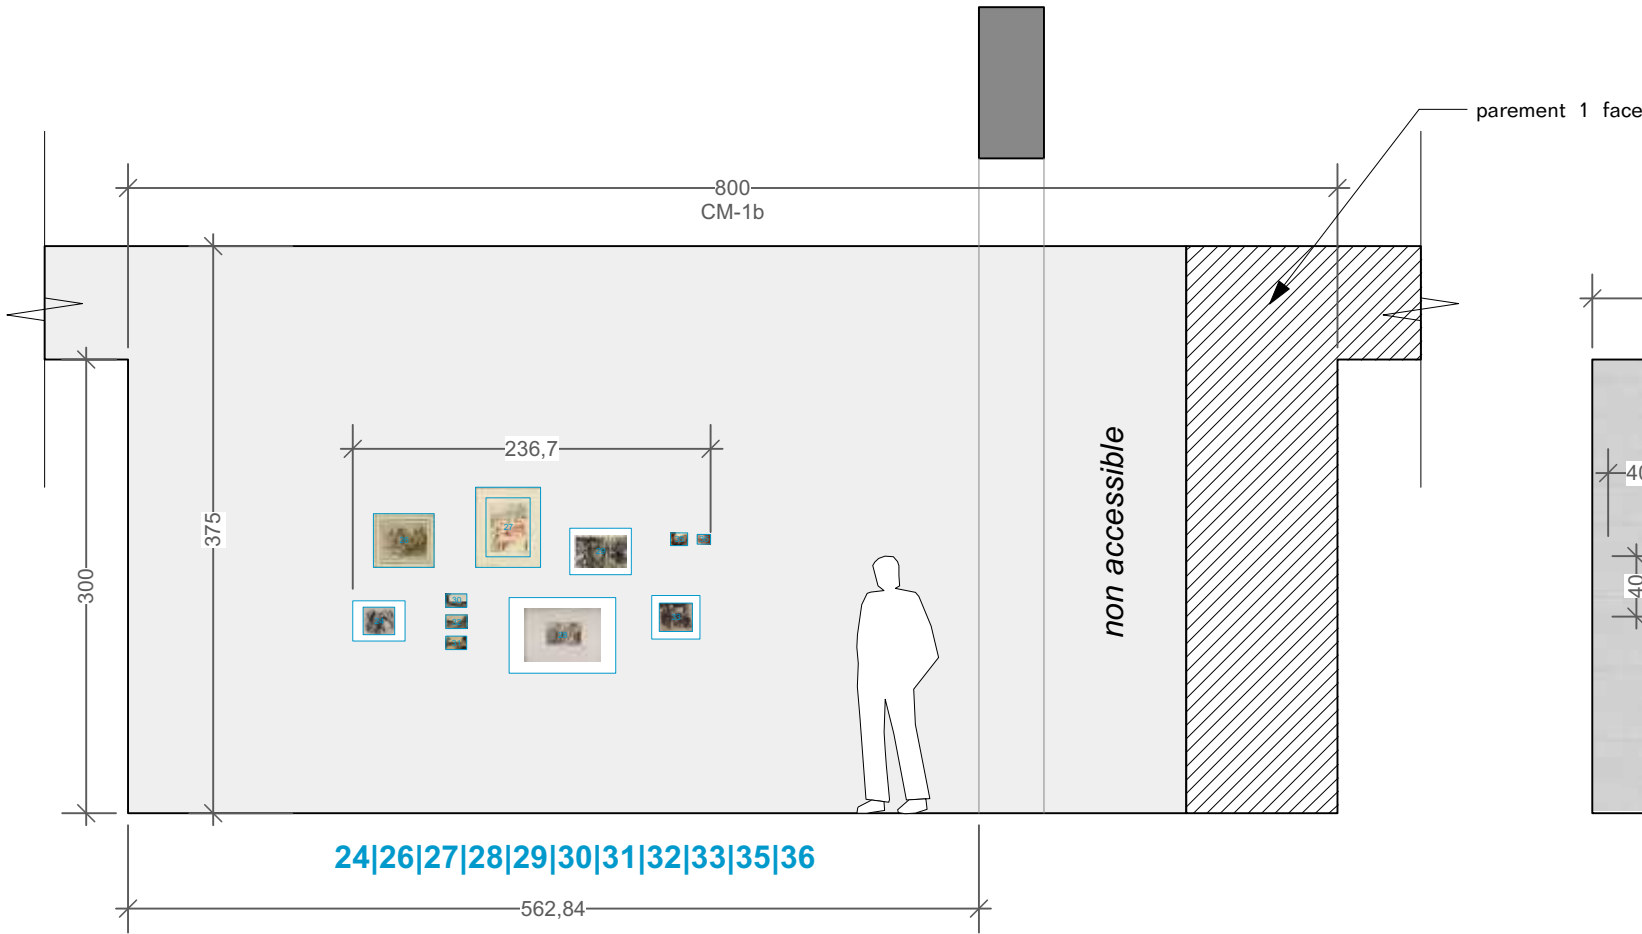


1 Les guinguettes  
Scale: 1:50

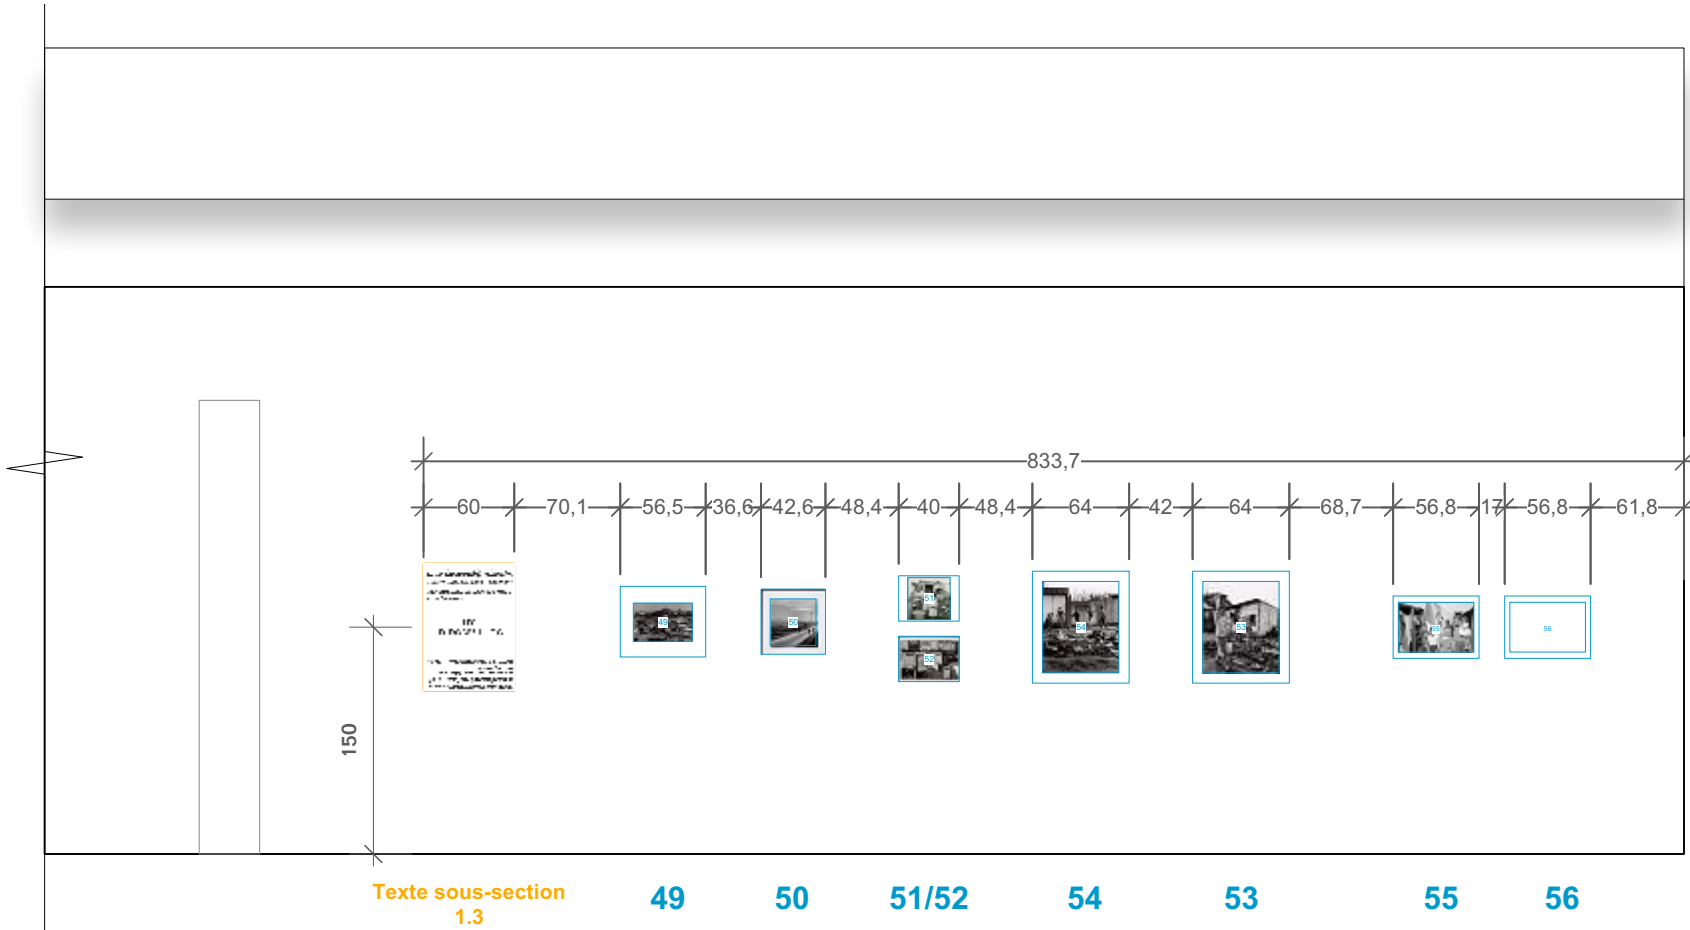



3 Les Bidonvilles  
Scale: 1:50

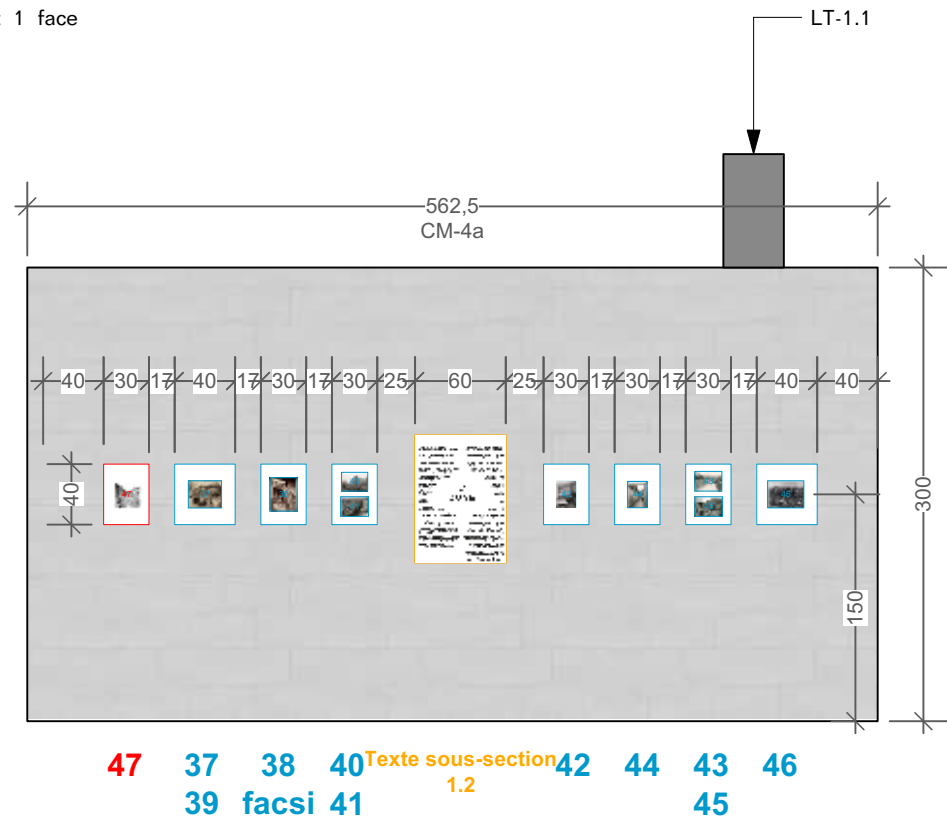

2 La Zone  
Scale: 1:50

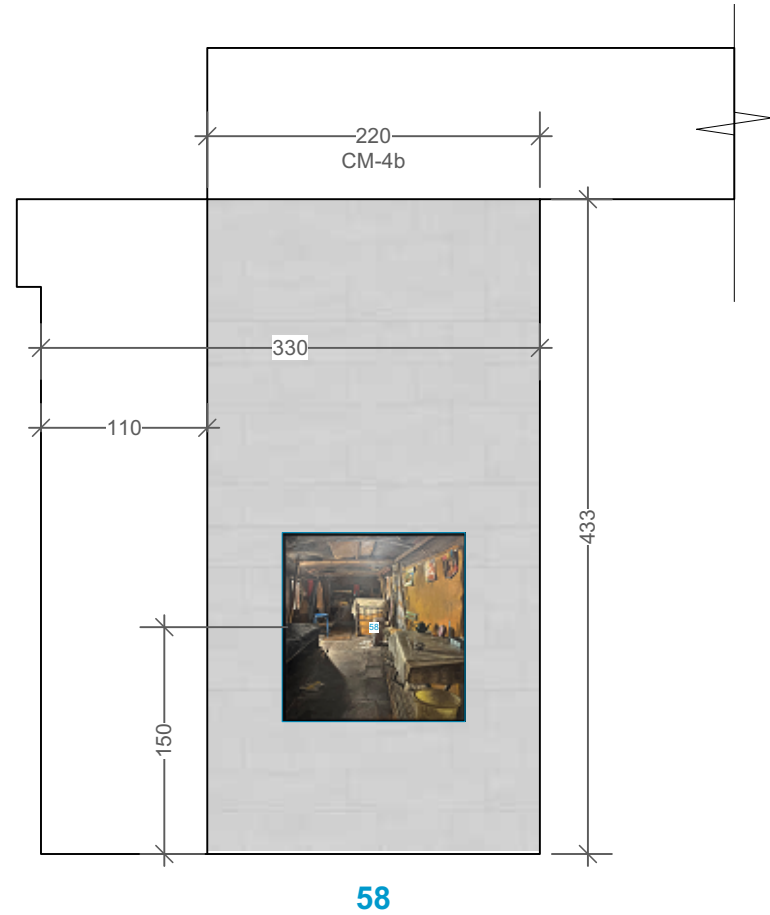

4 Les Bidonvilles  
Scale: 1:50

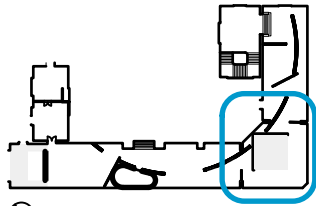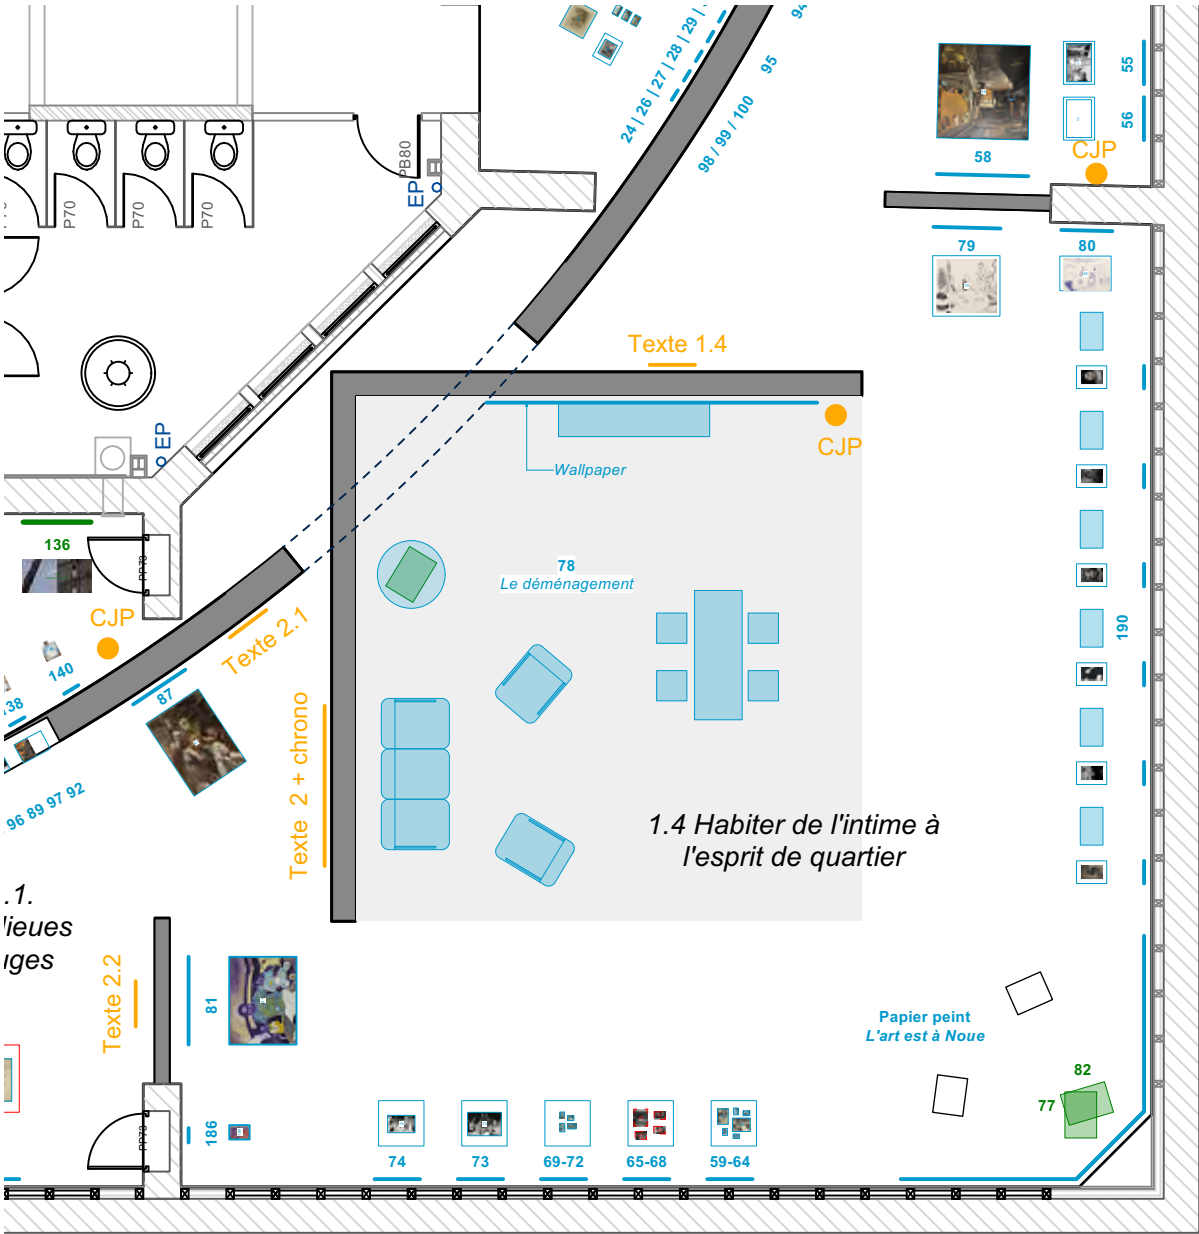

- Légende**
- Art
  - Art (dimensions non connues)
  - Multimédia
  - Grasphisme
  - Eléments construits (cimaises, vitrines etc..)

RENDU DCE	15/11/2024
RENDU PRO	18/10/2024
RENDU APD	09/09/2024
RENDU APS	09/07/2024
RENDU	DATE

## Roll

Date	12/11/2024
Echelle (A3)	1.100

**PLAN SECTION 1  
(suite) - Banlieues  
douces-amères**





Banlieues chéries

9 avril - 17 août 2025  
Palais de la Porte Dorée  
293 Av. Daumesnil,75012 Paris

Scénographe

Roll  
19b Rue Jean Baptiste Semanaz  
93310 Le Pré-Saint-Gervais  
+33 6 25 00 13 72  
info@roll-office.org


Grasphisme

Studio Plastac  
19b Rue Jean Baptiste Semanaz  
93310 Le Pré-Saint-Gervais  
contact@studioplastac.fr

Lumières

Aura studio  
29 rue Sainte-Apolline  
75002 Paris  
contact@aurastudio.fr

Plan

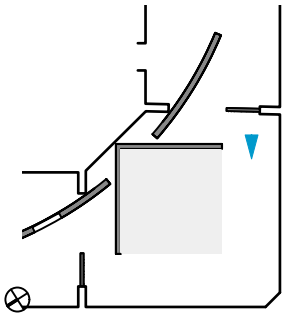

Légence

- Art
- Art (dimensions non connues)
- Multimédia
- Grasphisme
- Eléments construits (cimaises, vitrines etc..)

RENDU DCE	15/11/2024
RENDU PRO	18/10/2024
RENDU APD	09/09/2024
RENDU APS	09/07/2024
RENDU	DATE

Roll

Date	12/11/2024
Echelle (A3)	1.50

VISUEL SECTION 1.4 -  
Habiter de l'intime à  
l'esprit de quartier






Banlieues chéries

9 avril - 17 août 2025  
Palais de la Porte Dorée  
293 Av. Daumesnil,75012 Paris

**Scénographe**  
Roll  
19b Rue Jean Baptiste Semanaz  
93310 Le Pré-Saint-Gervais  
+33 6 25 00 13 72  
info@roll-office.org

Grasphisme  
Studio Plastac  
19b Rue Jean Baptiste Semanaz  
93310 Le Pré-Saint-Gervais  
contact@studioplastac.fr

**Lumières**  
Aura studio  
29 rue Sainte-Apolline  
75002 Paris  
contact@aurastudio.fr

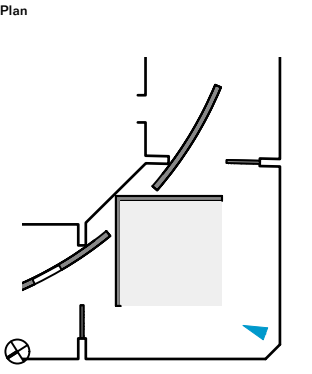

**Légende**  
  
Art  
Art (dimensions non connues)  
Multimédia  
Grasphisme  
Eléments construits (cimaises, vitrines etc..)

RENDU DCE	15/11/2024
RENDU PRO	18/10/2024
RENDU APD	09/09/2024
RENDU APS	09/07/2024
RENDU	DATE

Roll

Date	12/11/2024
Echelle (A3)	1.50

VISUEL SECTION 1.4 -  
Habiter de l'intime à  
l'esprit de quartier


Banlieues chéries

9 avril - 17 août 2025  
Palais de la Porte Dorée  
293 Av. Daumesnil,75012 Paris

**Scénographe**  
Roll  
19b Rue Jean Baptiste Semanaz  
93310 Le Pré-Saint-Gervais  
+33 6 25 00 13 72  
info@roll-office.org

Grasphisme  
Studio Plastac  
19b Rue Jean Baptiste Semanaz  
93310 Le Pré-Saint-Gervais  
contact@studioplastac.fr

**Lumières**  
Aura studio  
29 rue Sainte-Apolline  
75002 Paris  
contact@aurastudio.fr

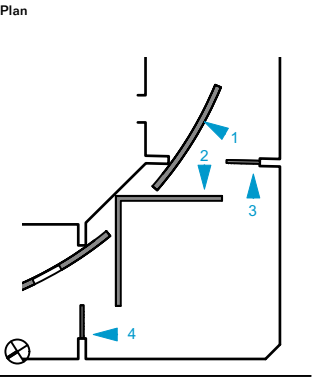



- Légende
- Art
  - Art (dimensions non connues)
  - Multimédia
  - Graphisme
  - Eléments construits (cimaises, vitrines etc..)

RENDU DCE	15/11/2024
RENDU PRO	18/10/2024
RENDU APD	09/09/2024
RENDU APS	09/07/2024
RENDU	DATE


Roll

Date	12/11/2024
Echelle (A3)	1.50

ELEVATIONS  
SECTION 1.4 - Habiter  
de l'intime à l'esprit de  
quartier

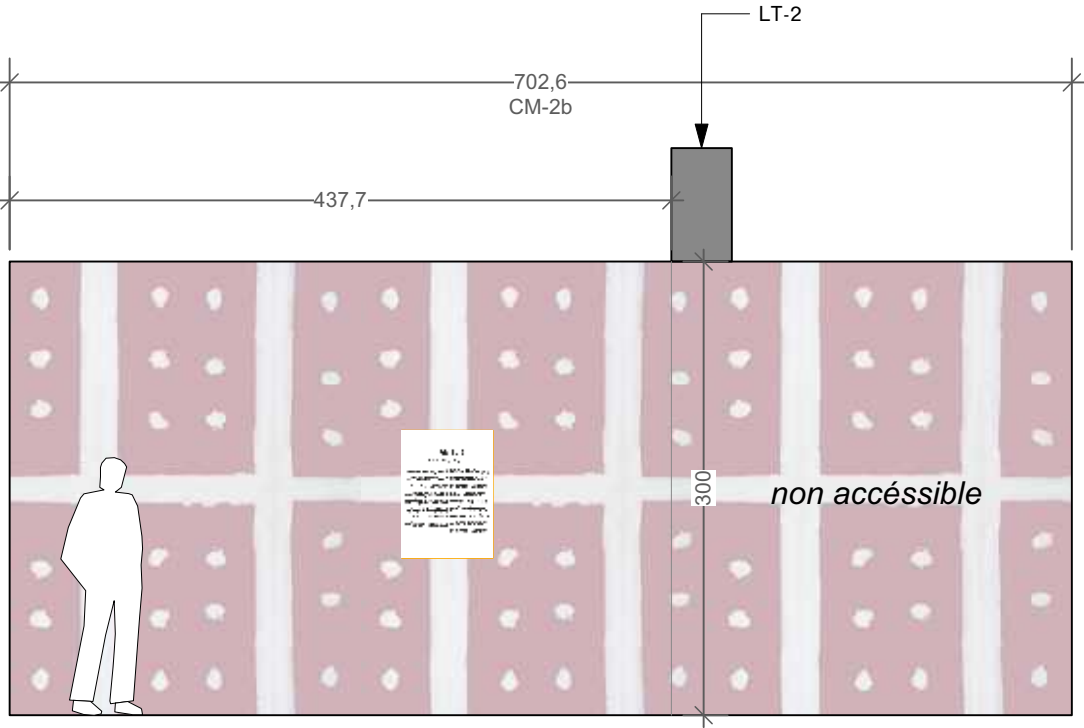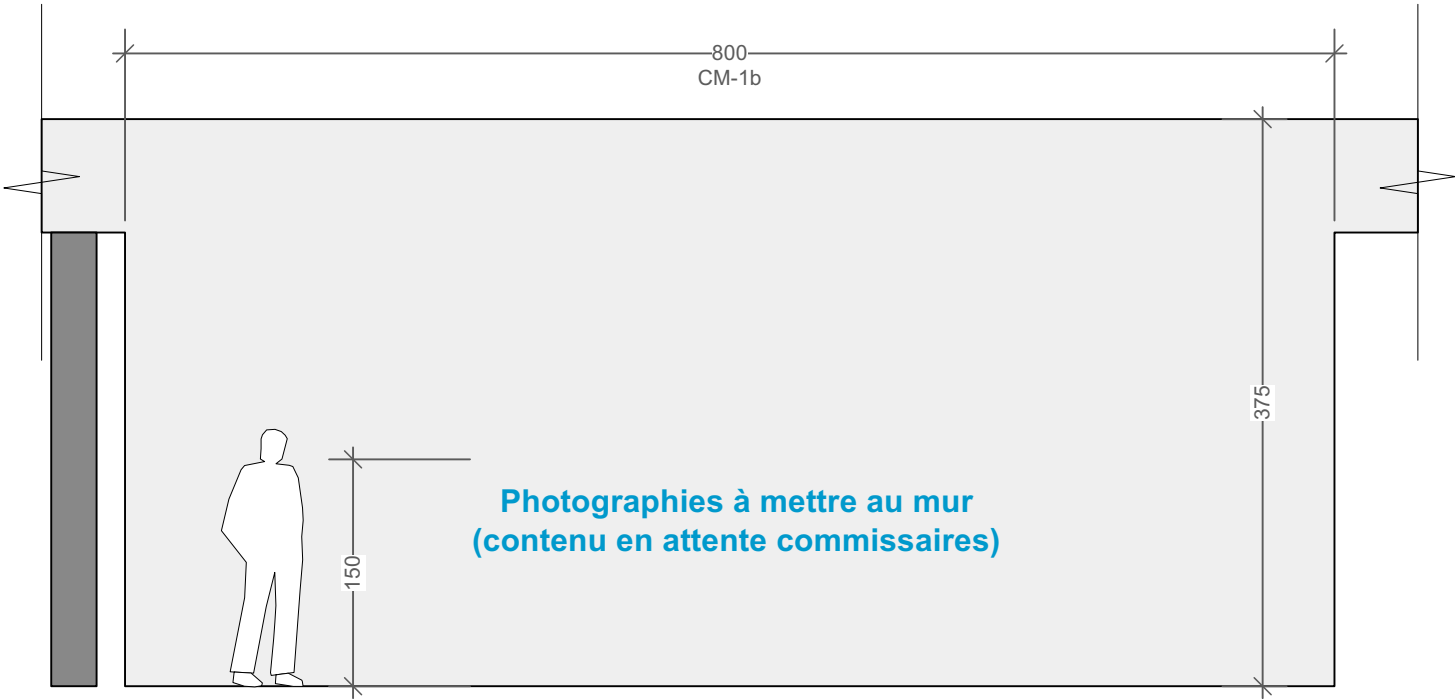


1 Banlieues populaires  
Scale: 1:50

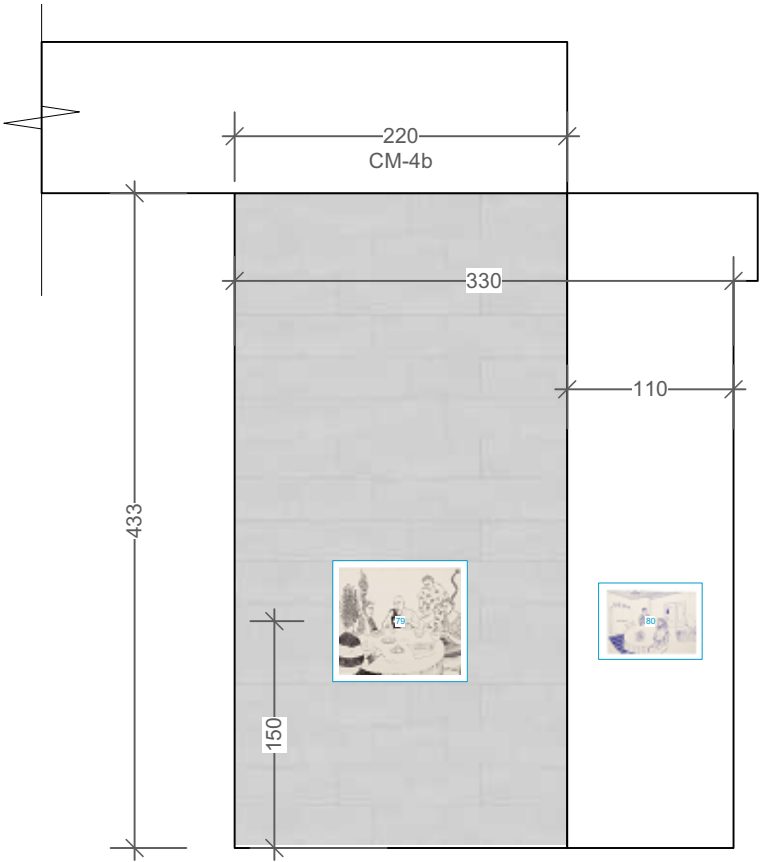

79

80

2 A l'intérieur / Intime  
Scale: 1:50

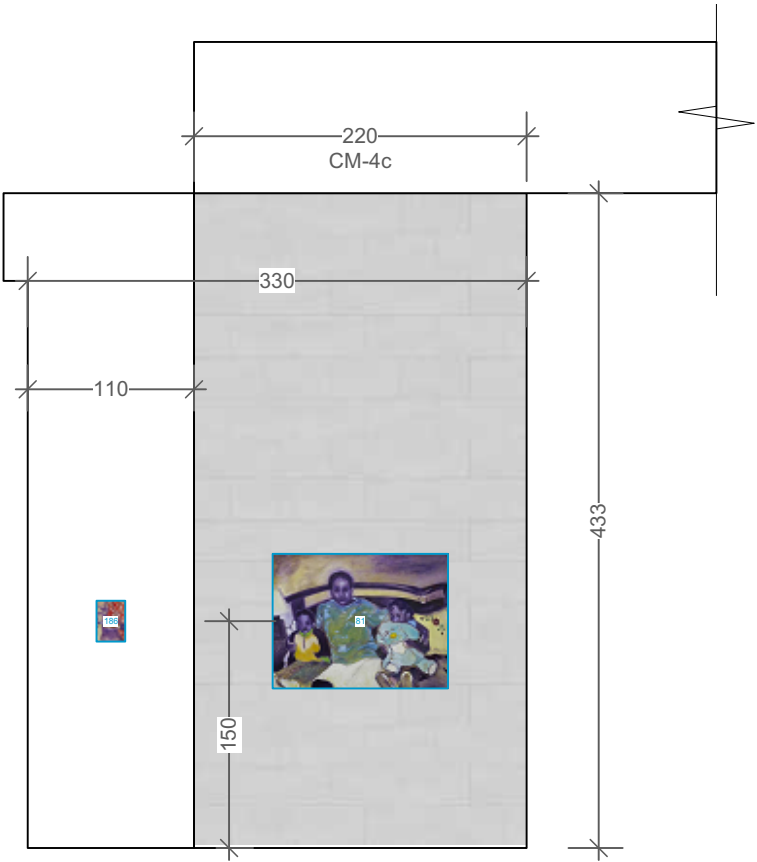

186

81

3 A l'intérieur / Intime  
Scale: 1:50

4 A l'intérieur / Intime  
Scale: 1:50



Banlieues chéries

9 avril - 17 août 2025  
Palais de la Porte Dorée  
293 Av. Daumesnil, 75012 Paris

Scénographe

Roll  
19b Rue Jean Baptiste Semanaz  
93310 Le Pré-Saint-Gervais  
+33 6 25 00 13 72  
info@roll-office.org


Grasphisme

Studio Plastac  
19b Rue Jean Baptiste Semanaz  
93310 Le Pré-Saint-Gervais  
contact@studioplastac.fr

Lumières


Aura studio  
29 rue Sainte-Apolline  
75002 Paris  
contact@aurastudio.fr

Plan

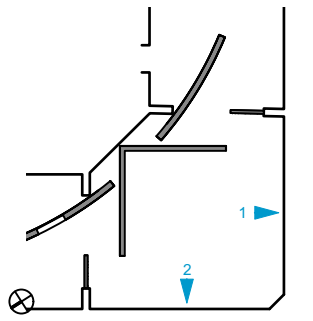

Légende

Art  
Art (dimensions non connues)  
Multimédia  
Grasphisme  
Eléments construits (cimaises, vitrines etc..)

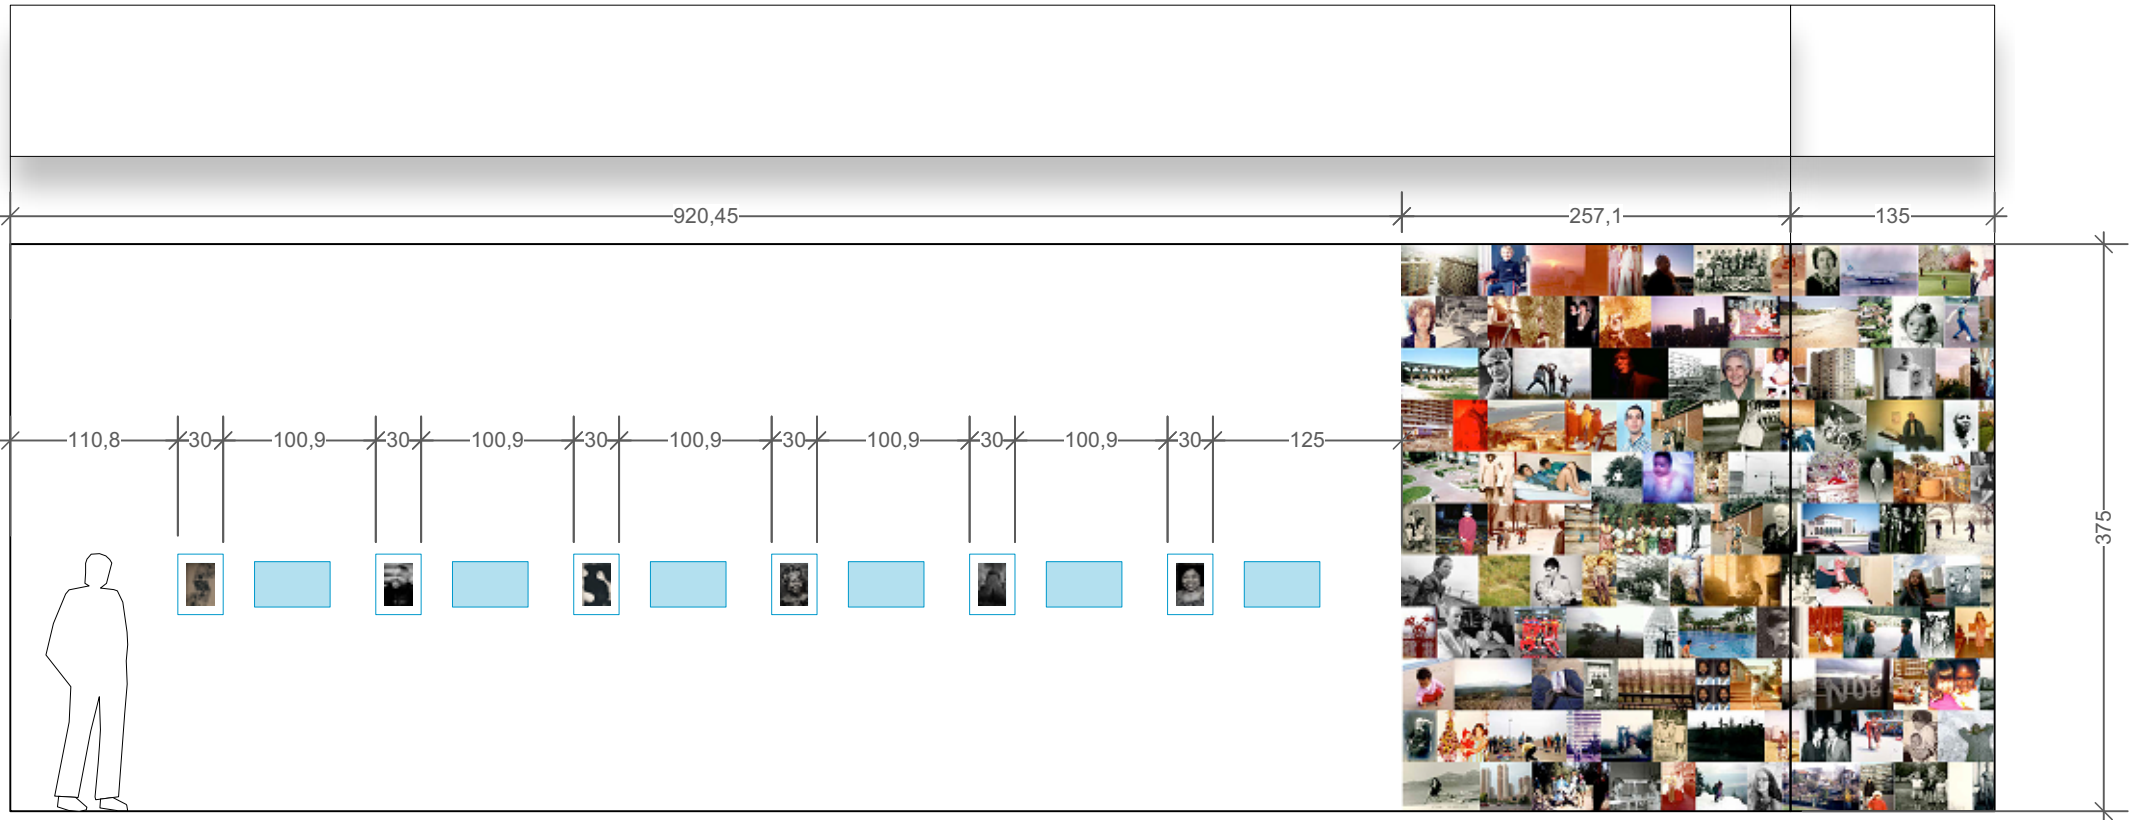

190

219

1 Intime  
Scale: 1:50


RENDU DCE	15/11/2024
RENDU PRO	18/10/2024
RENDU APD	09/09/2024
RENDU APS	09/07/2024
RENDU	DATE

Roll

Date	12/11/2024
Echelle (A3)	1.50

ELEVATIONS  
SECTION 1.4 - Habiter  
de l'intime à l'esprit de  
quartier

A-0-221

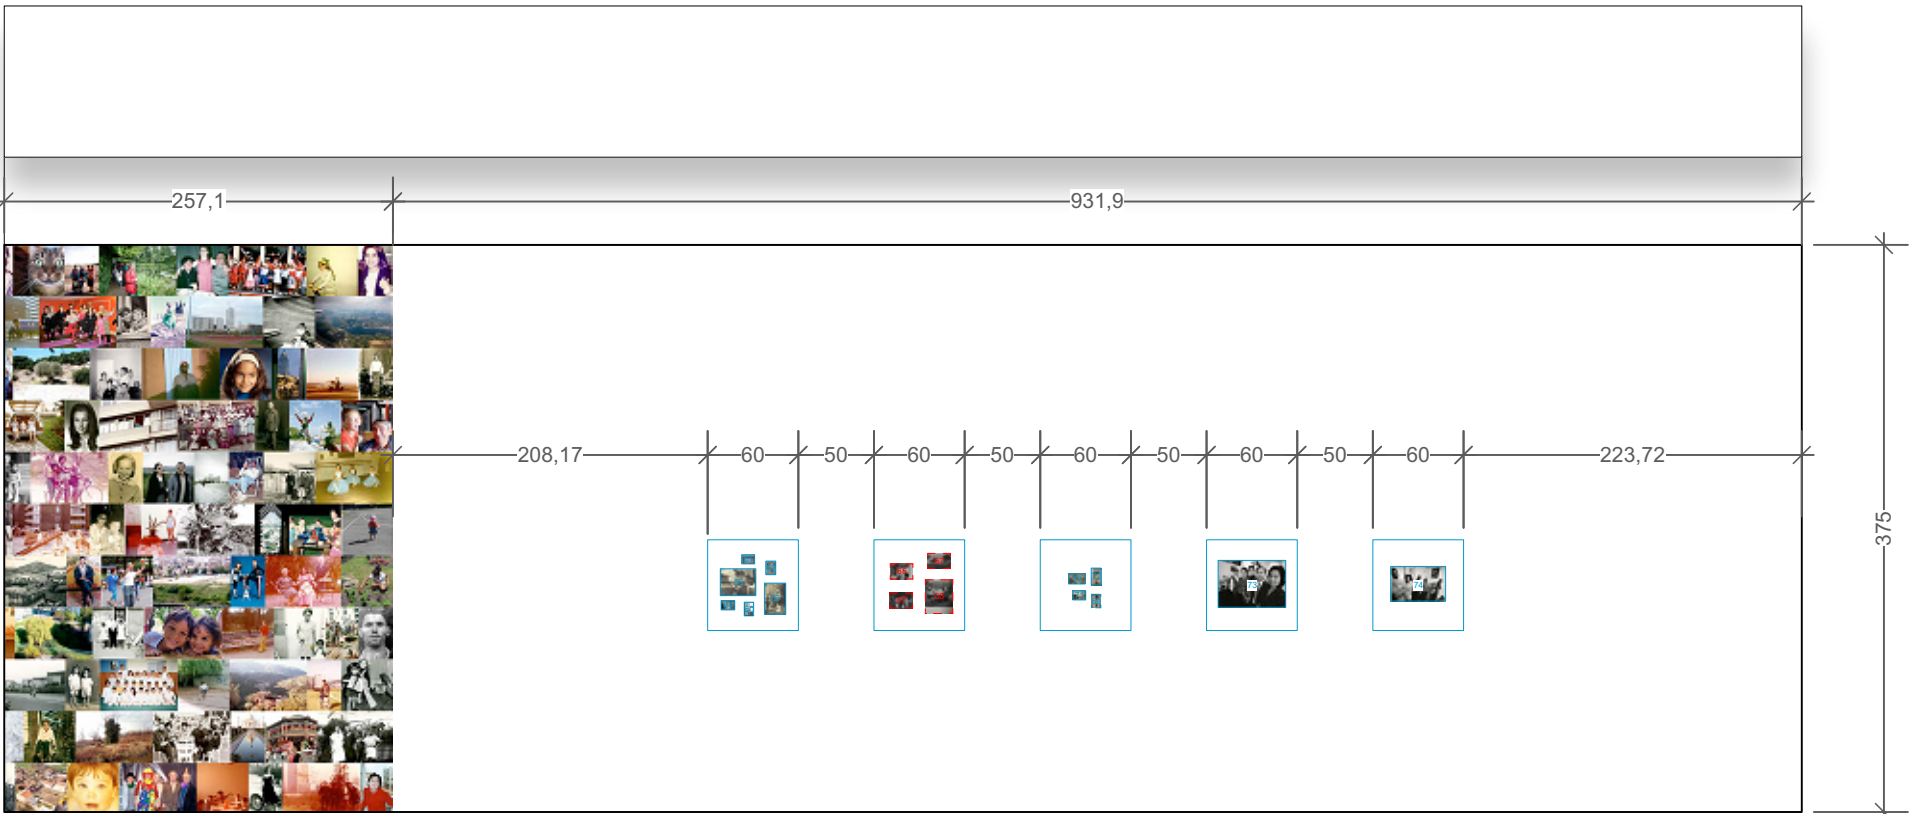

219

59-64

65-68

69-72

73

74

Fam.  
Kousnetzoff

Fam.  
Voroxntzoff

Fam.  
Bassakyros

Fam.  
Ly

Fam.  
Nguangué

2 Familles  
Scale: 1:50



Roll  
19b Rue Jean Baptiste Semanaz  
93310 Le Pré-Saint-Gervais  
+33 6 25 00 13 72  
info@roll-office.org

Grasphisme  
Studio Plastac  
19b Rue Jean Baptiste Semanaz  
93310 Le Pré-Saint-Gervais  
contact@studioplastac.fr


**Lumières**  
 Aura studio  
 29 rue Sainte-Apolline  
 75002 Paris  
 contact@aurastudio.fr

- Art
- Art (dimensions non connues)
- Multimédia
- Graphisme
- Eléments construits (cimaises, vitrines etc..)

RENDU DCE	15/11/2024
RENDU PRO	18/10/2024
RENDU APD	09/09/2024
RENDU APS	09/07/2024
<b>RENDU</b>	<b>DATE</b>

Date	12/11/2024
Echelle (A3)	1.100

**A-0-300**

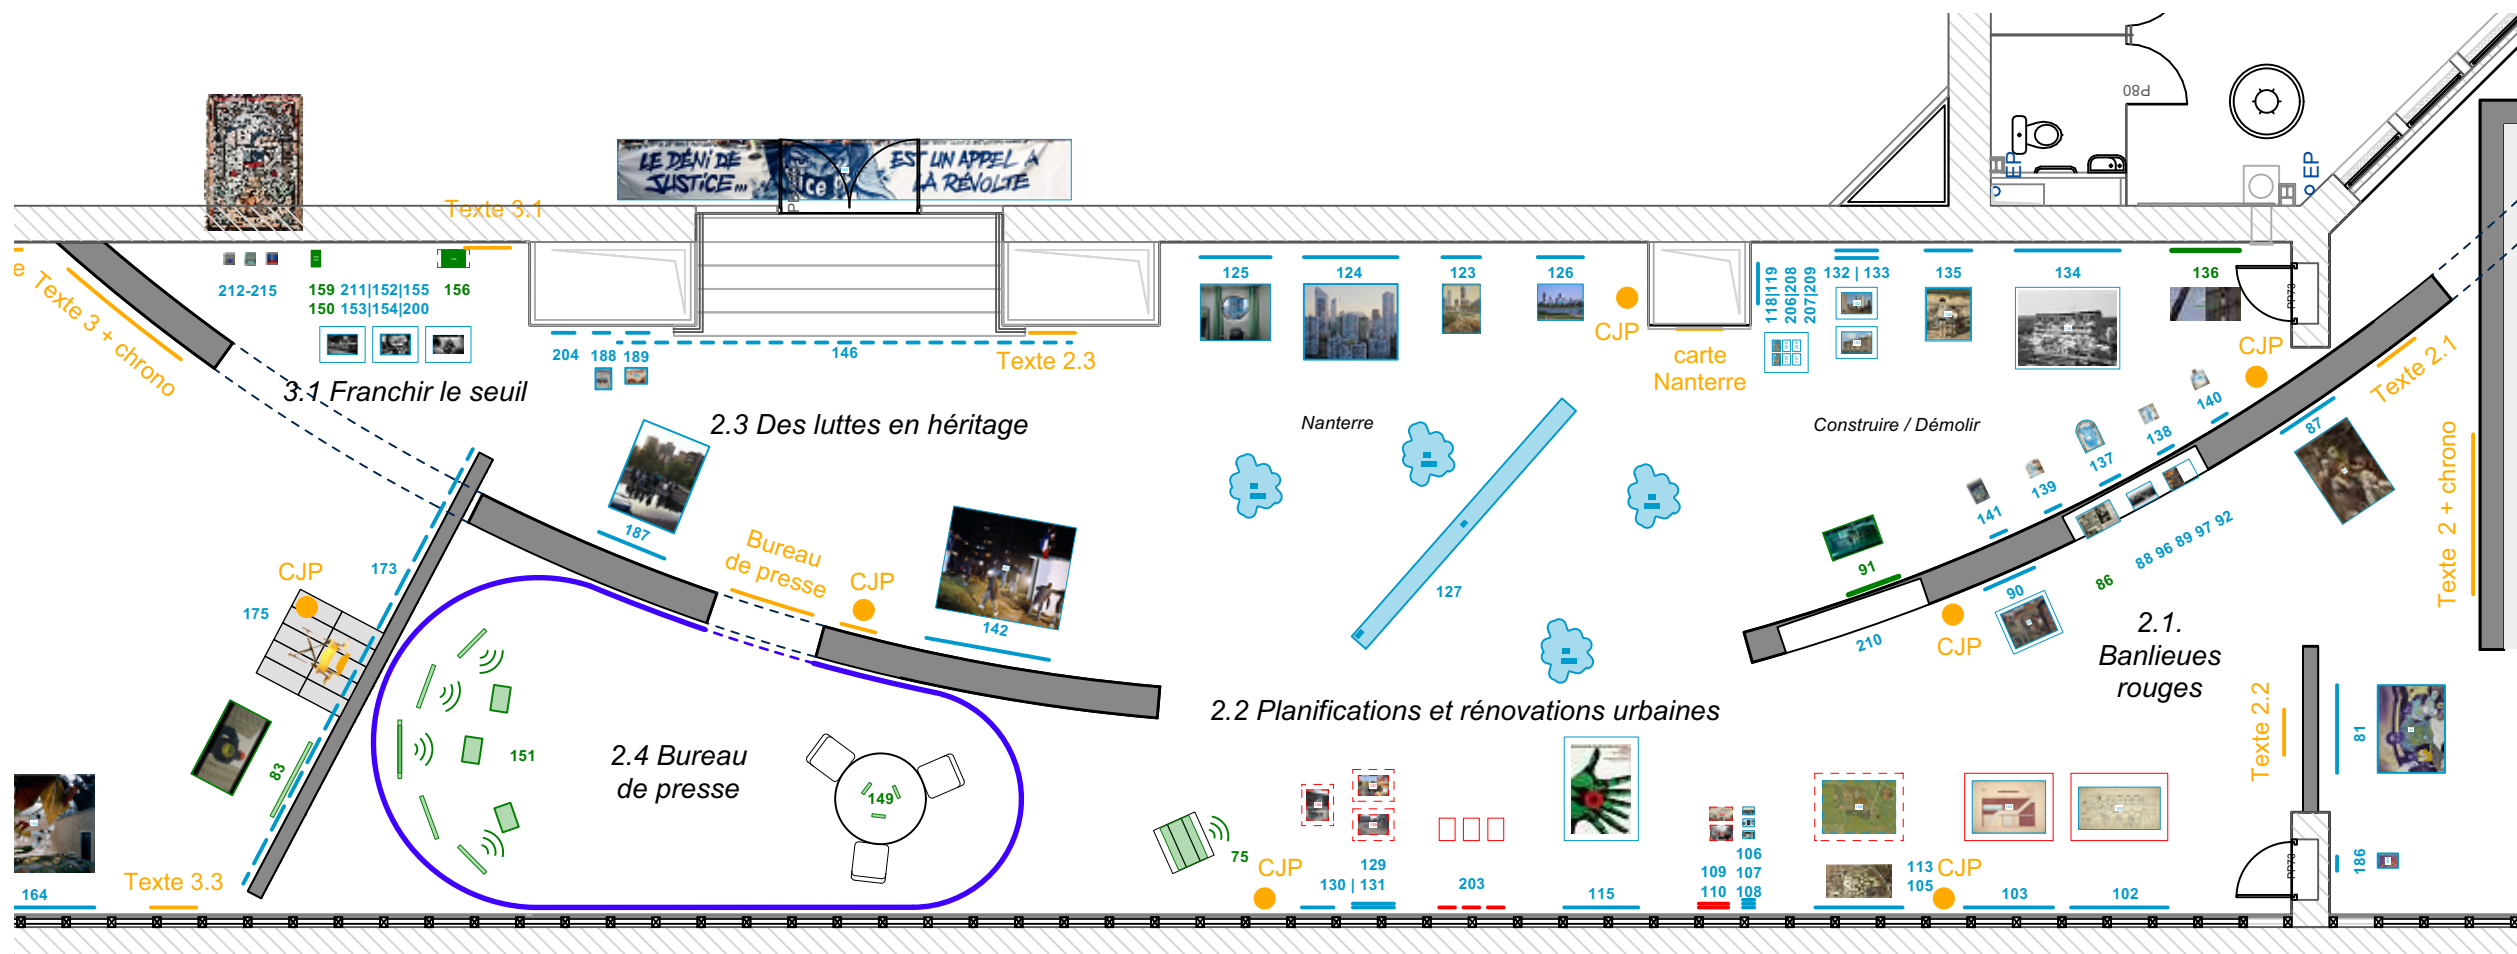





Banlieues chéries

9 avril - 17 août 2025  
Palais de la Porte Dorée  
293 Av. Daumesnil,75012 Paris

Scénographe

Roll  
19b Rue Jean Baptiste Semanaz  
93310 Le Pré-Saint-Gervais  
+33 6 25 00 13 72  
info@roll-office.org


Grasphisme

Studio Plastac  
19b Rue Jean Baptiste Semanaz  
93310 Le Pré-Saint-Gervais  
contact@studioplastac.fr

Lumières

Aura studio  
29 rue Sainte-Apolline  
75002 Paris  
contact@aurastudio.fr

Plan

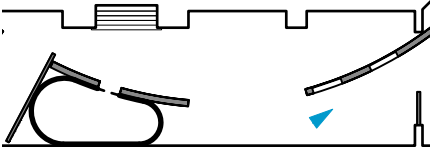

Légence

- Art
- Art (dimensions non connues)
- Multimédia
- Grasphisme
- Eléments construits (cimaises, vitrines etc..)

RENDU DCE	15/11/2024
RENDU PRO	18/10/2024
RENDU APD	09/09/2024
RENDU APS	09/07/2024
RENDU	DATE

Roll

Date	12/11/2024
Echelle (A3)	1.100

VISUEL SECTION 2.1 -  
Banlieues rouges





Banlieues chéries

9 avril - 17 août 2025  
Palais de la Porte Dorée  
293 Av. Daumesnil,75012 Paris

Scénographe

Roll  
19b Rue Jean Baptiste Semanaz  
93310 Le Pré-Saint-Gervais  
+33 6 25 00 13 72  
info@roll-office.org


Grasphisme

Studio Plastac  
19b Rue Jean Baptiste Semanaz  
93310 Le Pré-Saint-Gervais  
contact@studioplastac.fr

Lumières

Aura studio  
29 rue Sainte-Apolline  
75002 Paris  
contact@aurastudio.fr

Plan

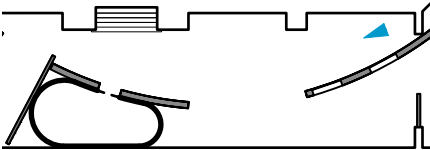

Légende

- Art
- Art (dimensions non connues)
- Multimédia
- Grasphisme
- Eléments construits (cimaises, vitrines etc..)

RENDU DCE	15/11/2024
RENDU PRO	18/10/2024
RENDU APD	09/09/2024
RENDU APS	09/07/2024
RENDU	DATE

Roll

Date	12/11/2024
Echelle (A3)	1.100

VISUEL SECTION 2.2 -  
Planifications et  
rénovations urbaines





**Banlieues chéries**  
9 avril - 17 août 2025  
Palais de la Porte Dorée  
293 Av. Daumesnil,75012 Paris

---

**Scénographe**  
Roll  
19b Rue Jean Baptiste Semanaz  
93310 Le Pré-Saint-Gervais  
+33 6 25 00 13 72  
info@roll-office.org

---


Grasphisme  
Studio Plastac  
19b Rue Jean Baptiste Semanaz  
93310 Le Pré-Saint-Gervais  
contact@studioplastac.fr

---

**Lumières**  
Aura studio  
29 rue Sainte-Apolline  
75002 Paris  
contact@aurastudio.fr

---

Plan

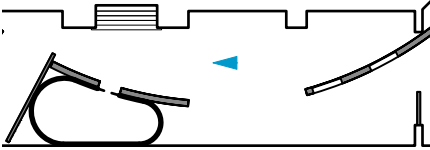

Légende

- Art
- Art (dimensions non connues)
- Multimédia
- Graphisme
- Eléments construits (cimaises, vitrines etc..)

RENDU DCE	15/11/2024
RENDU PRO	18/10/2024
RENDU APD	09/09/2024
RENDU APS	09/07/2024
RENDU	DATE

Roll

Date	12/11/2024
Echelle (A3)	1.100

VISUEL SECTION 2.3 -  
Des luttes en héritage





Référence de rideaux acoustiques et de luminaires



2402

Banlieues chéries

9 avril - 17 août 2025  
Palais de la Porte Dorée  
293 Av. Daumesnil,75012 Paris

Scénographe

Roll  
19b Rue Jean Baptiste Semanaz  
93310 Le Pré-Saint-Gervais  
+33 6 25 00 13 72  
info@roll-office.org


Grasphisme

Studio Plastac  
19b Rue Jean Baptiste Semanaz  
93310 Le Pré-Saint-Gervais  
contact@studioplastac.fr

Lumières

Aura studio  
29 rue Sainte-Apolline  
75002 Paris  
contact@aurastudio.fr

Plan

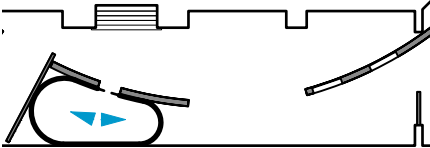

Légence

- Art
- Art (dimensions non connues)
- Multimédia
- Grasphisme
- Eléments construits (cimaises, vitrines etc..)

RENDU DCE	15/11/2024
RENDU PRO	18/10/2024
RENDU APD	09/09/2024
RENDU APS	09/07/2024
RENDU	DATE

Roll

Date	12/11/2024
Echelle (A3)	1.100

VISUEL SECTION 2.4 -  
Bureau de presse



Banlieues chéries

9 avril - 17 août 2025  
Palais de la Porte Dorée  
293 Av. Daumesnil,75012 Paris

Scénographe

Roll  
19b Rue Jean Baptiste Semanaz  
93310 Le Pré-Saint-Gervais  
+33 6 25 00 13 72  
info@roll-office.org


Grasphisme

Studio Plastac  
19b Rue Jean Baptiste Semanaz  
93310 Le Pré-Saint-Gervais  
contact@studioplastac.fr

Lumières

Aura studio  
29 rue Sainte-Apolline  
75002 Paris  
contact@aurastudio.fr

Plan

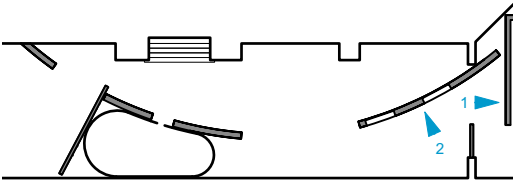

Légende


- Art
- Art (dimensions non connues)
- Multimédia
- Graphisme
- Eléments construits (cimaises, vitrines etc..)

RENDU DCE	15/11/2024
RENDU PRO	18/10/2024
RENDU APD	09/09/2024
RENDU APS	09/07/2024
RENDU	DATE

Roll


Date	12/11/2024
Echelle (A3)	1.50

ELEVATIONS  
SECTION 2.1 -  
Banlieues rouges

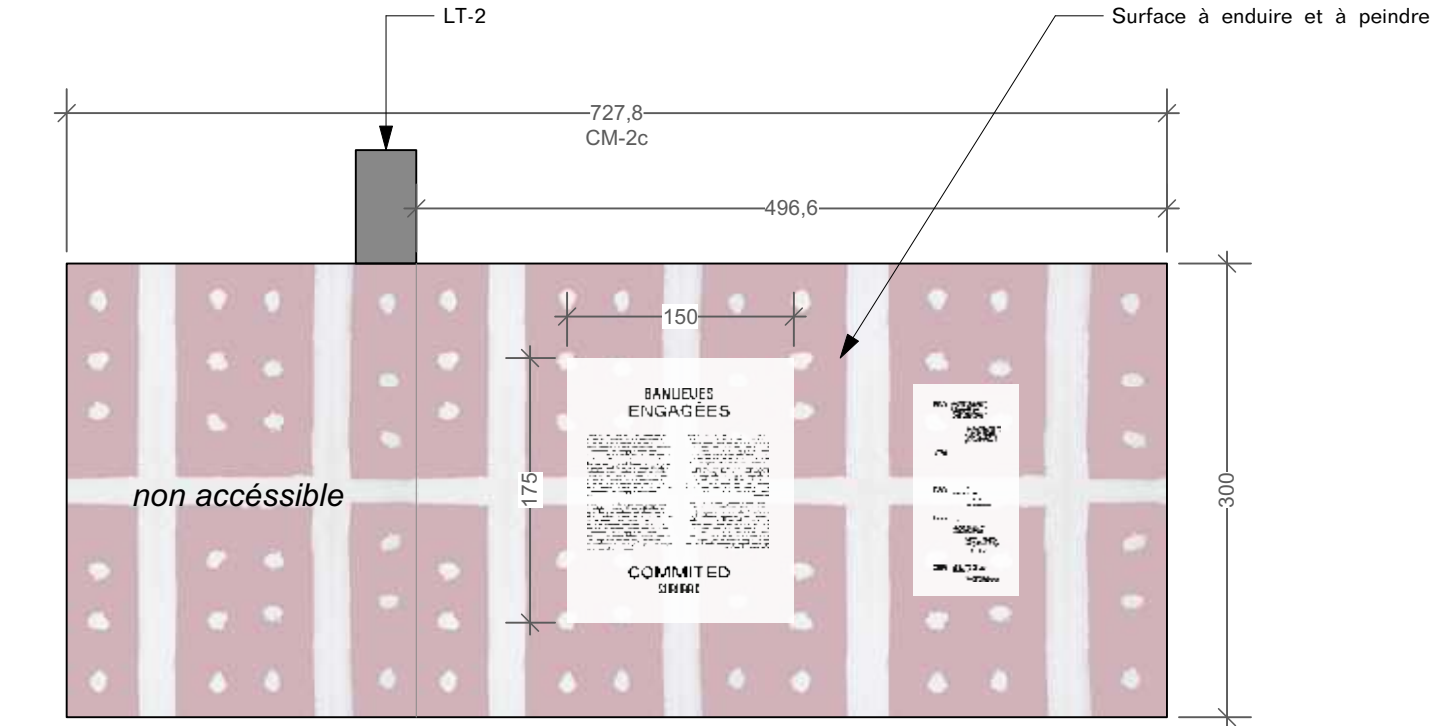


Texte section 2 + chrono

1 Banlieues Rouges  
Scale: 1:50

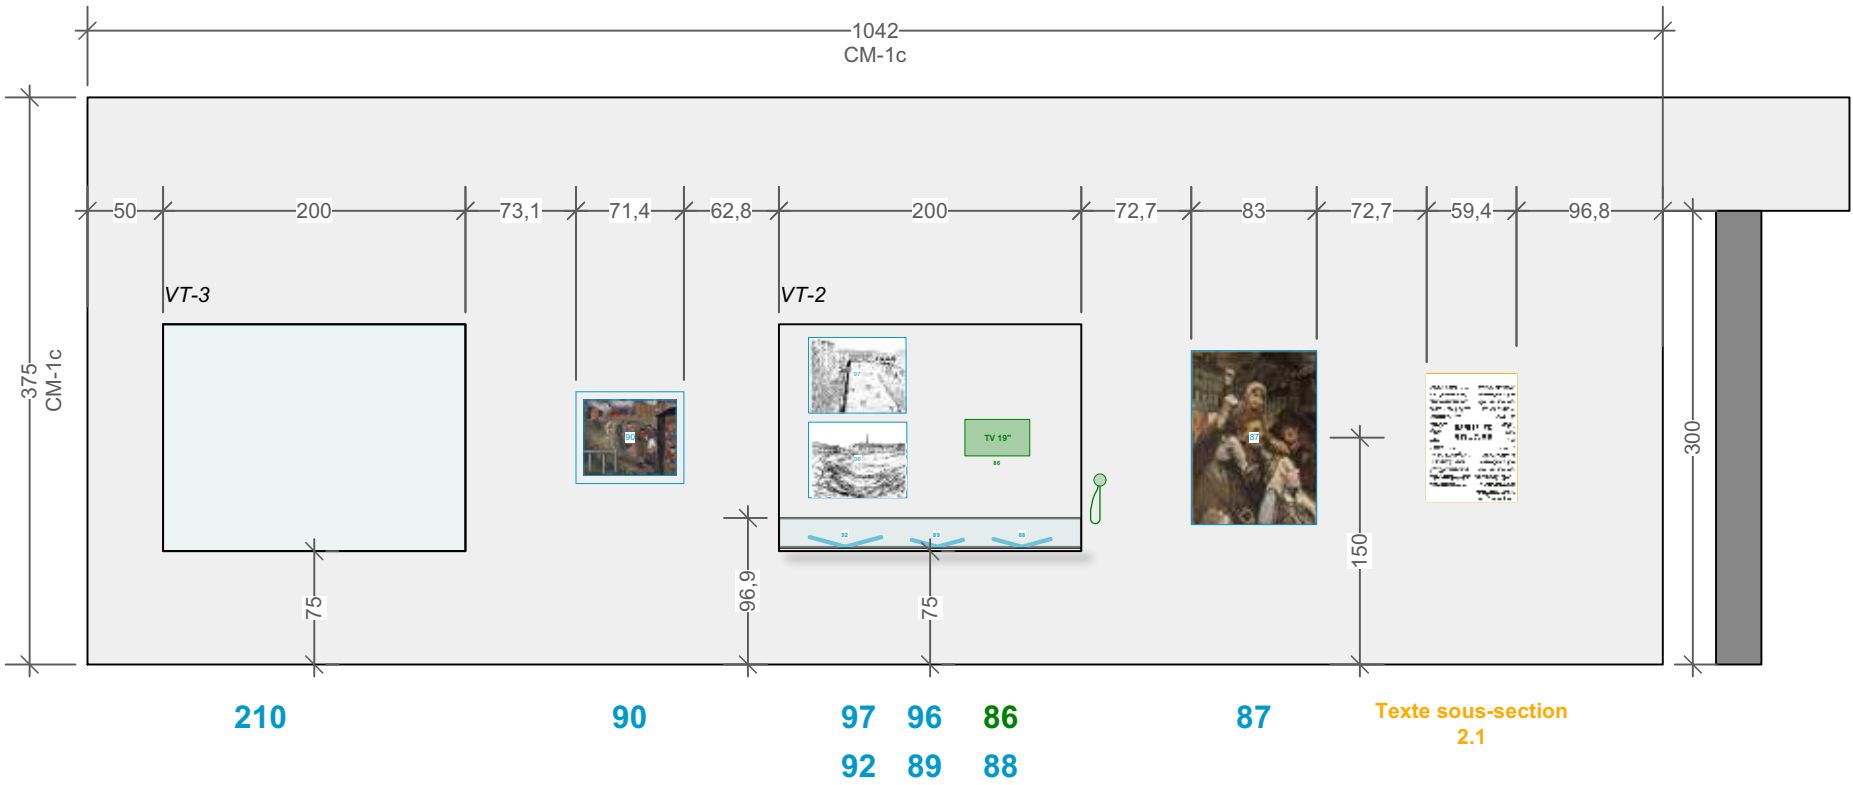


2 Banlieues Rouges  
Scale: 1:50

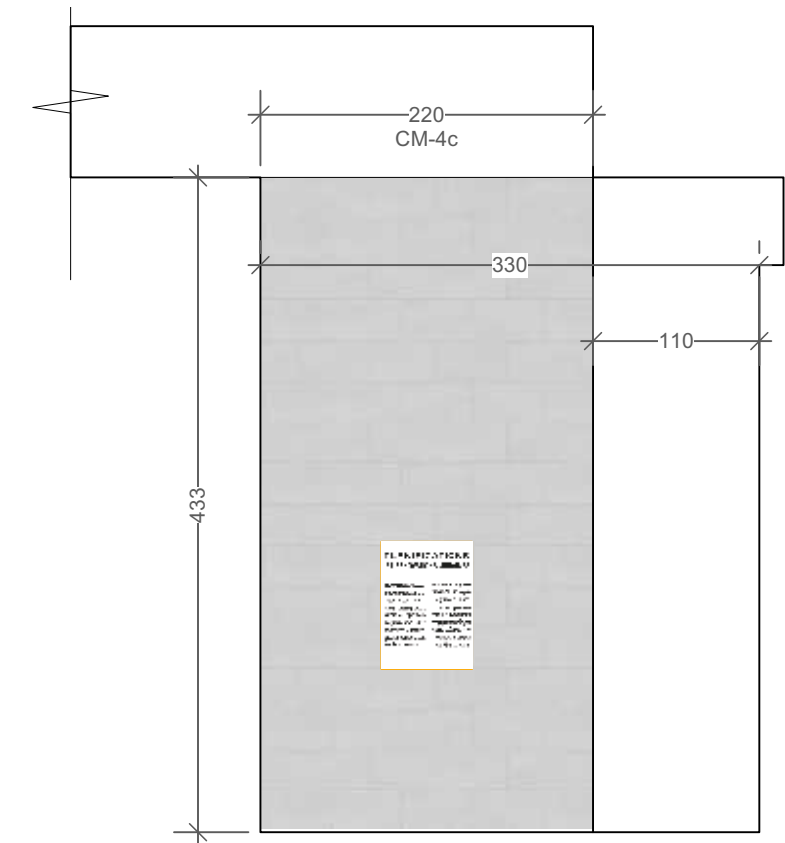

Texte sous-section  
2.2

1 Planifications et rénovations urbaines  
Scale: 1:50

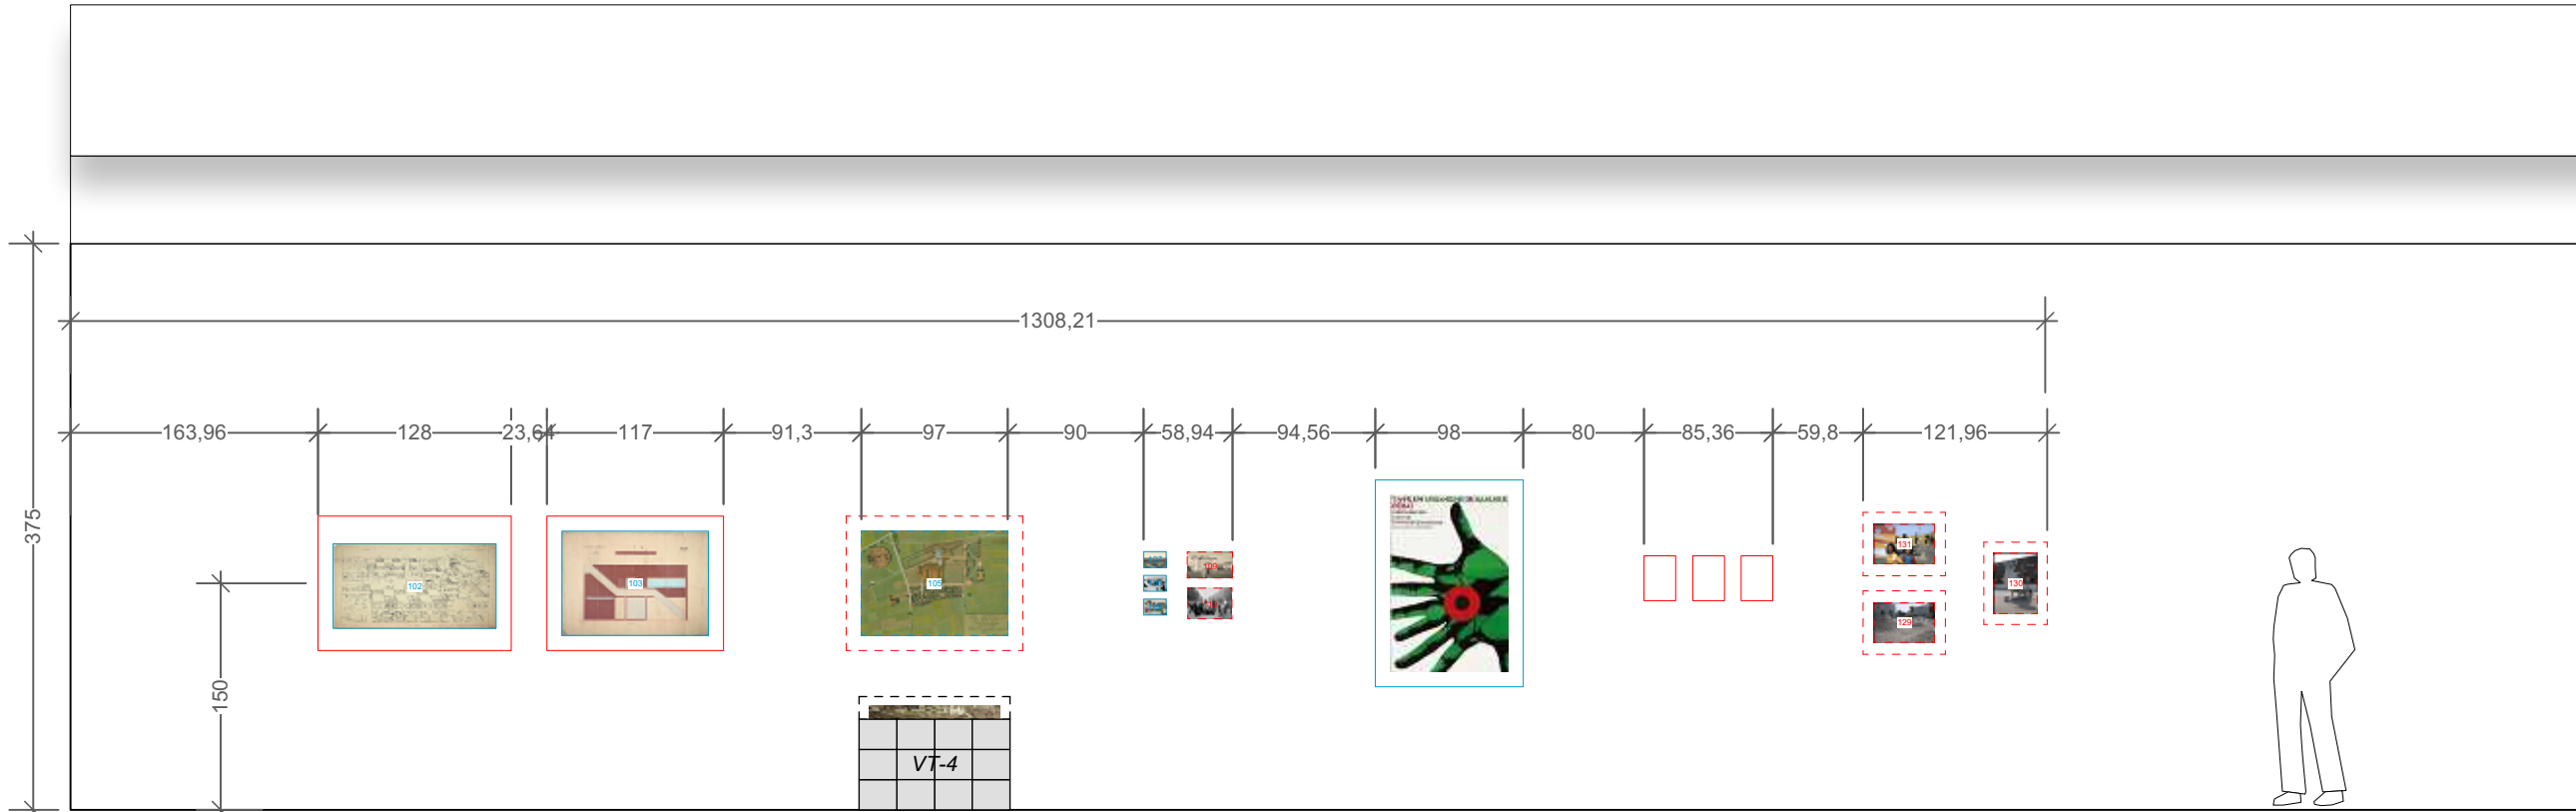

102

103

105

113

106

107

108

109

110

115

203

131

129

130

2 Planifications et rénovations urbaines  
Scale: 1:50

2402

## Banlieues chéries

9 avril - 17 août 2025

Palais de la Porte Dorée  
293 Av. Daumesnil, 75012 Paris

### Scénographe

Roll  
19b Rue Jean Baptiste Semanaz  
93310 Le Pré-Saint-Gervais  
+33 6 25 00 13 72  
info@roll-office.org


### Grasphisme

Studio Plastac  
19b Rue Jean Baptiste Semanaz  
93310 Le Pré-Saint-Gervais  
contact@studioplastac.fr

### Lumières

Aura studio  
29 rue Sainte-Apolline  
75002 Paris  
contact@aurastudio.fr

### Plan

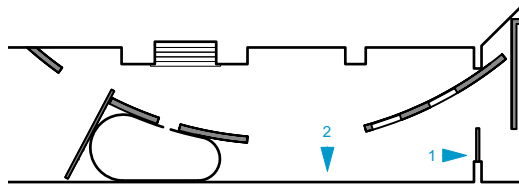

### Légence

Art  
Art (dimensions non connues)  
Multimédia  
Graphisme  
Eléments construits (cimaises, vitrines etc..)

RENDU DCE	15/11/2024
RENDU PRO	18/10/2024
RENDU APD	09/09/2024
RENDU APS	09/07/2024
RENDU	DATE

## Roll

Date	12/11/2024
Echelle (A3)	1.50

ELEVATIONS  
SECTION 2.2 -  
Planifications et  
rénovations urbaines

A-0-321

Banlieues chéries

9 avril - 17 août 2025  
Palais de la Porte Dorée  
293 Av. Daumesnil,75012 Paris

Scénographe

Roll  
19b Rue Jean Baptiste Semanaz  
93310 Le Pré-Saint-Gervais  
+33 6 25 00 13 72  
info@roll-office.org


Grasphisme

Studio Plastac  
19b Rue Jean Baptiste Semanaz  
93310 Le Pré-Saint-Gervais  
contact@studioplastac.fr

Lumières

Aura studio  
29 rue Sainte-Apolline  
75002 Paris  
contact@aurastudio.fr

Plan

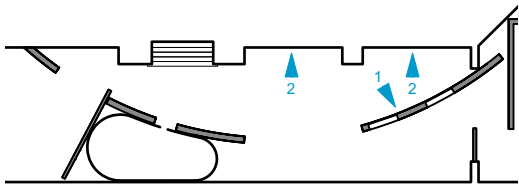

Légende

Art  
Art (dimensions non connues)  
Multimédia  
Grasphisme  
Eléments construits (cimaises, vitrines etc..)

RENDU DCE	15/11/2024
RENDU PRO	18/10/2024
RENDU APD	09/09/2024
RENDU APS	09/07/2024
RENDU	DATE

Roll

Date	12/11/2024
Echelle (A3)	1.50

ELEVATIONS  
SECTION 2.2 -  
Planifications et  
rénovations urbaines

parement 1 face

815,3  
CM-1c

non accessible

364,9

375

150

140

138

137

139

141

91

TV 40"


1

Construire / Démolir  
Scale: 1:50



647

716

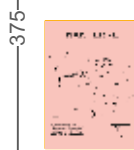

carte  
Nanterre

118|119  
206|208  
207|209

132  
133

135

134

136  
TV 40"

Texte sous-section  
2.3

125

124


123

126


2

Nanterre & Construire / Démolir  
Scale: 1:50



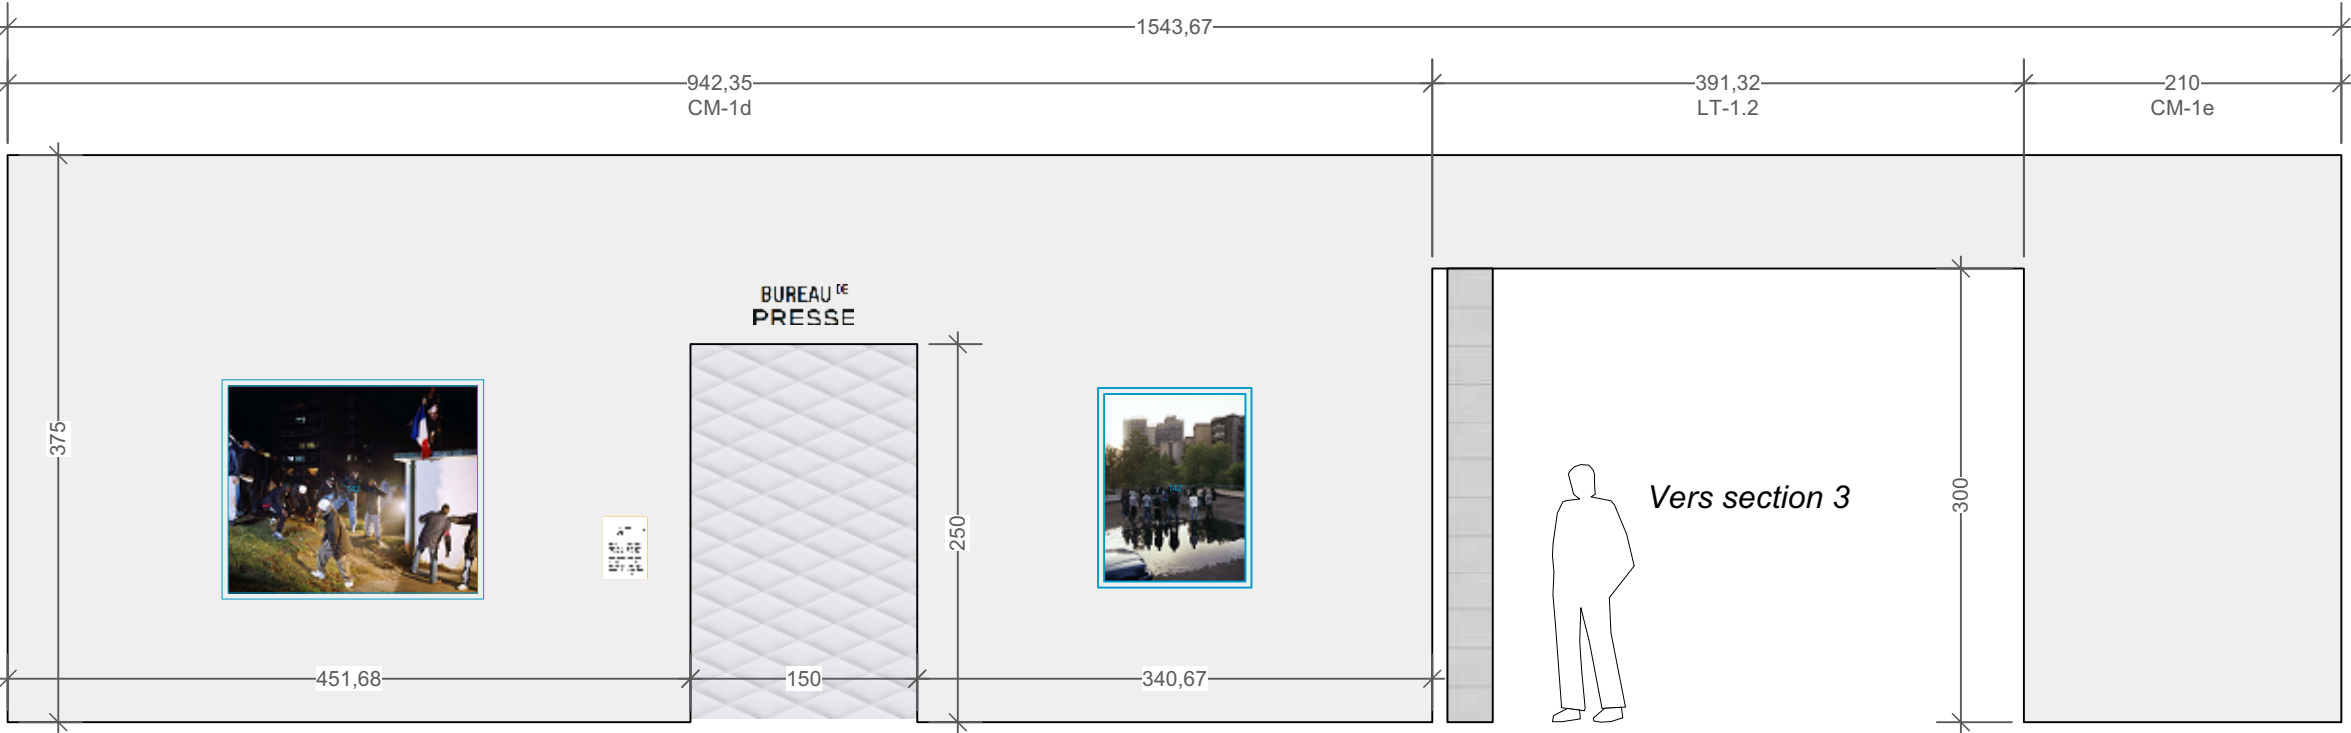

1 Des luttes en héritage  
Scale: 1:50

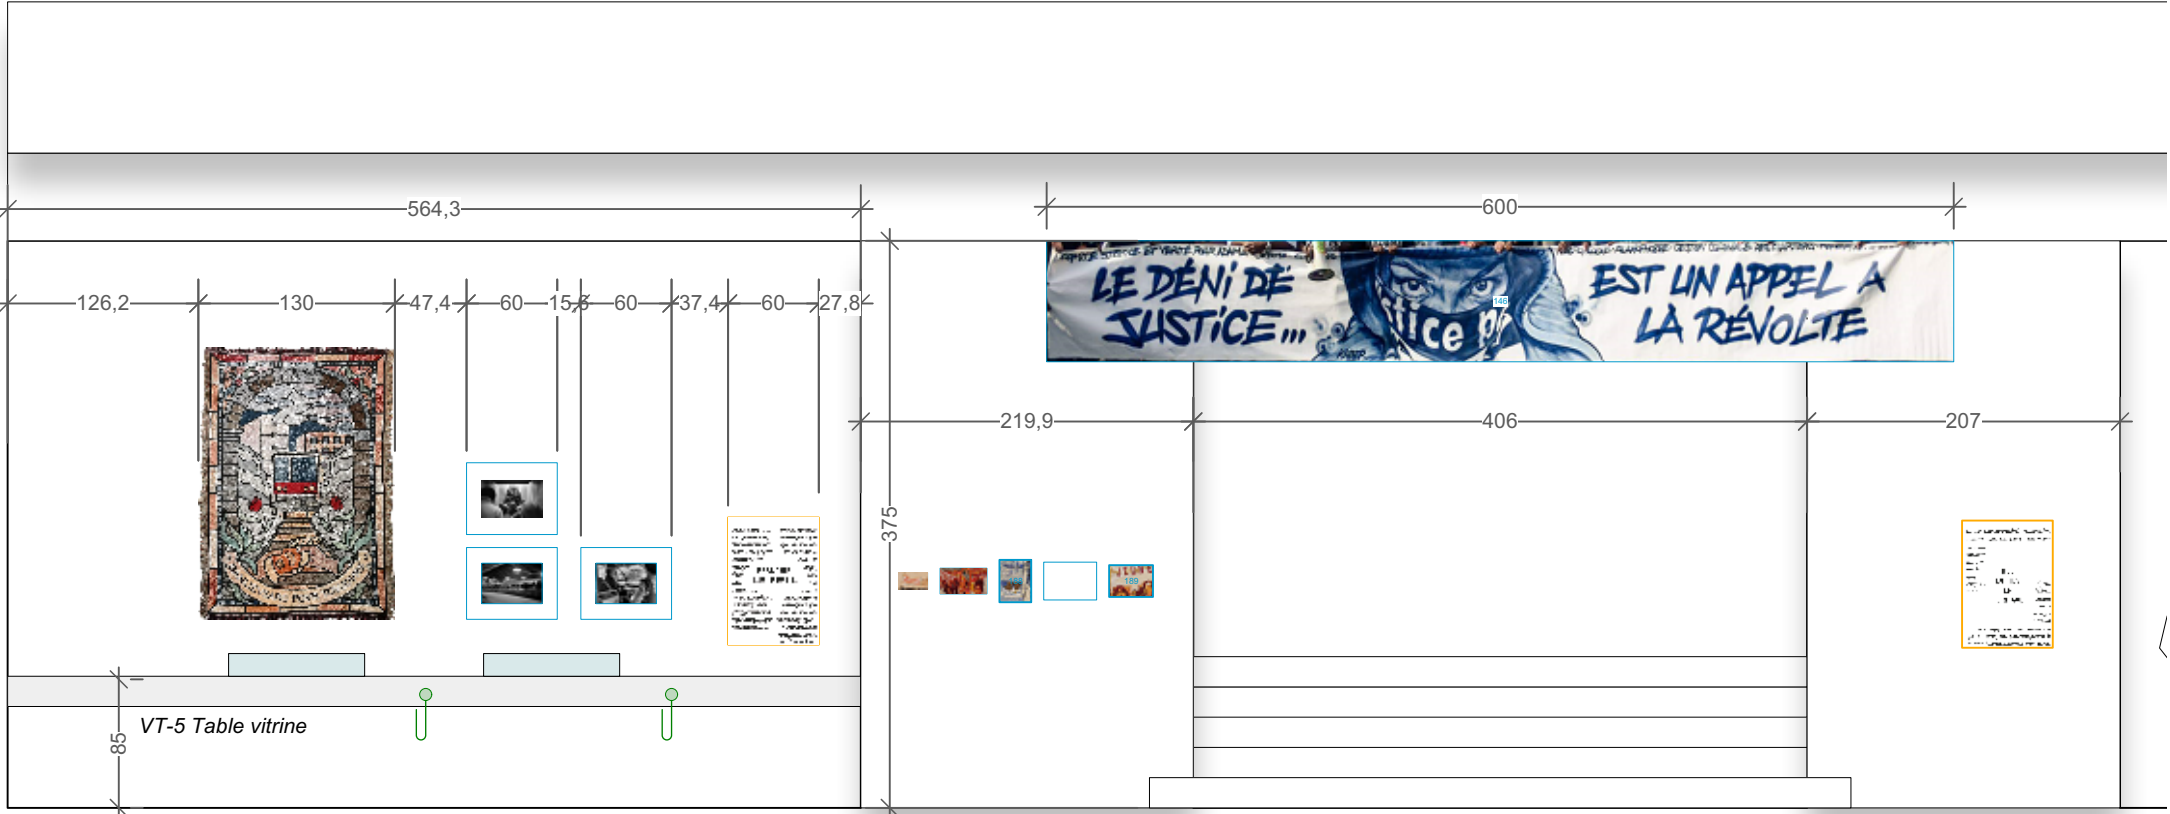

2 Des luttes en héritage  
Scale: 1:50

2402

## Banlieues chéries

9 avril - 17 août 2025  
Palais de la Porte Dorée  
293 Av. Daumesnil, 75012 Paris

### Scénographe

Roll  
19b Rue Jean Baptiste Semanaz  
93310 Le Pré-Saint-Gervais  
+33 6 25 00 13 72  
info@roll-office.org


### Grasphisme

Studio Plastac  
19b Rue Jean Baptiste Semanaz  
93310 Le Pré-Saint-Gervais  
contact@studioplastac.fr

### Lumières

Aura studio  
29 rue Sainte-Apolline  
75002 Paris  
contact@aurastudio.fr

### Plan

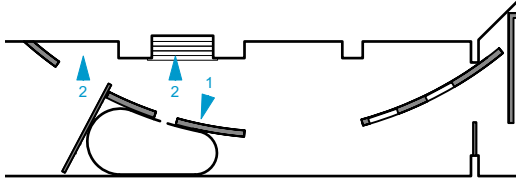

### Légende

Art  
Art (dimensions non connues)  
Multimédia  
Grasphisme  
Eléments construits (cimaises, vitrines etc..)

RENDU DCE	15/11/2024
RENDU PRO	18/10/2024
RENDU APD	09/09/2024
RENDU APS	09/07/2024
RENDU	DATE

## Roll

Date	12/11/2024
Echelle (A3)	1.50

ELEVATIONS  
SECTION 2.3 - Des  
luttes en héritage

A-0-323

Banlieues chéries

9 avril - 17 août 2025  
Palais de la Porte Dorée  
293 Av. Daumesnil,75012 Paris

Scénographe

Roll  
19b Rue Jean Baptiste Semanaz  
93310 Le Pré-Saint-Gervais  
+33 6 25 00 13 72  
info@roll-office.org


Grasphisme

Studio Plastac  
19b Rue Jean Baptiste Semanaz  
93310 Le Pré-Saint-Gervais  
contact@studioplastac.fr

Lumières


Aura studio  
29 rue Sainte-Apolline  
75002 Paris  
contact@aurastudio.fr

Plan

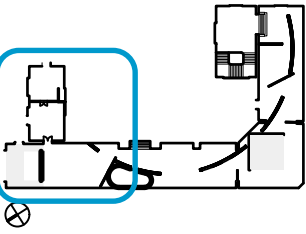

Légence

- Art
- Art (dimensions non connues)
- Multimédia
- Graphisme
- Eléments construits (cimaises, vitrines etc..)

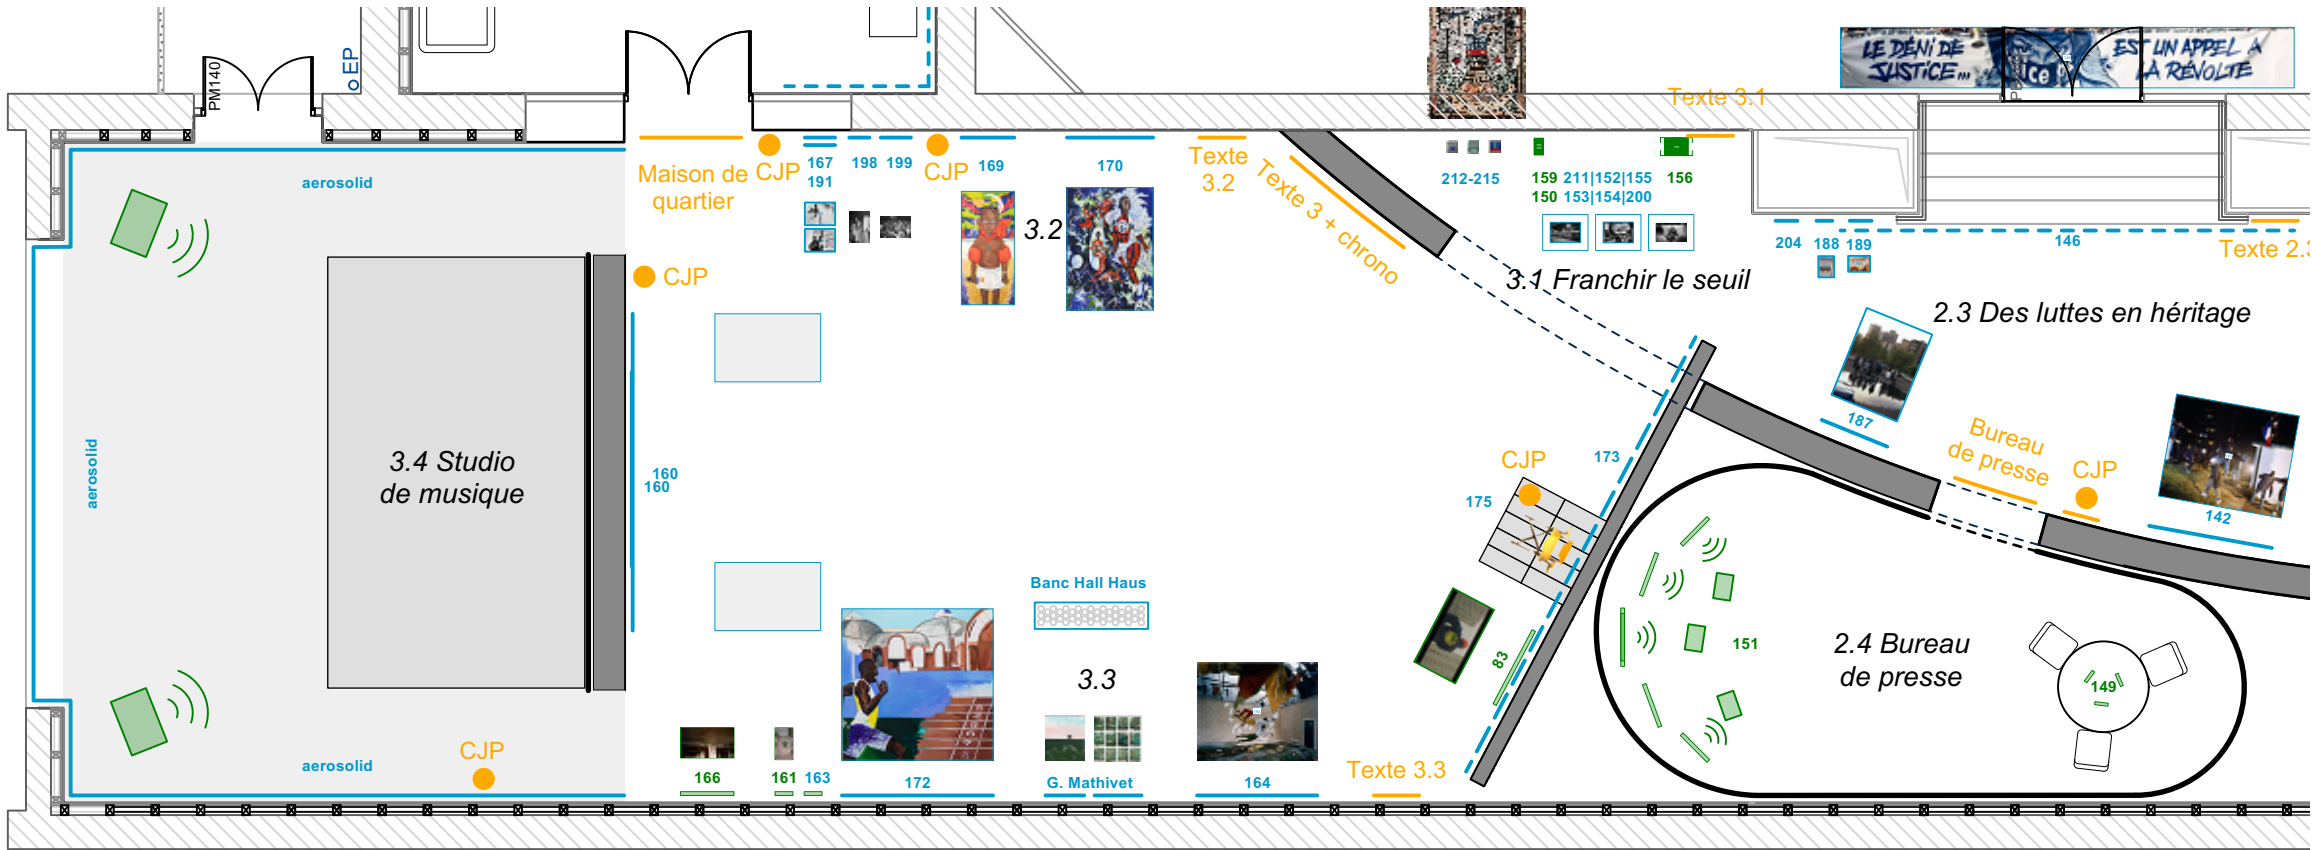

RENDU DCE	15/11/2024
RENDU PRO	18/10/2024
RENDU APD	09/09/2024
RENDU APS	09/07/2024
RENDU	DATE

Roll

Date	12/11/2024
Echelle (A3)	1.100

PLAN SECTION 3 - Banlieues centrales





Banlieues chéries


9 avril - 17 août 2025  
Palais de la Porte Dorée  
293 Av. Daumesnil,75012 Paris

**Scénographe**  
Roll  
19b Rue Jean Baptiste Semanaz  
93310 Le Pré-Saint-Gervais  
+33 6 25 00 13 72  
info@roll-office.org

Grasphisme  
Studio Plastac  
19b Rue Jean Baptiste Semanaz  
93310 Le Pré-Saint-Gervais  
contact@studioplastac.fr

**Lumières**  
Aura studio  
29 rue Sainte-Apolline  
75002 Paris  
contact@aurastudio.fr

Plan

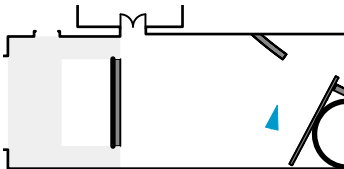

Légende

- Art
- Art (dimensions non connues)
- Multimédia
- Graphisme
- Eléments construits (cimaises, vitrines etc..)

RENDU DCE	15/11/2024
RENDU PRO	18/10/2024
RENDU APD	09/09/2024
RENDU APS	09/07/2024
RENDU	DATE

Roll

Date	12/11/2024
Echelle (A3)	1.100

VISUEL SECTION 3.1 - Franchir le seuil





Banlieues chéries


9 avril - 17 août 2025  
Palais de la Porte Dorée  
293 Av. Daumesnil,75012 Paris

**Scénographe**  
Roll  
19b Rue Jean Baptiste Semanaz  
93310 Le Pré-Saint-Gervais  
+33 6 25 00 13 72  
info@roll-office.org

Grasphisme  
Studio Plastac  
19b Rue Jean Baptiste Semanaz  
93310 Le Pré-Saint-Gervais  
contact@studioplastac.fr

**Lumières**  
Aura studio  
29 rue Sainte-Apolline  
75002 Paris  
contact@aurastudio.fr

Plan

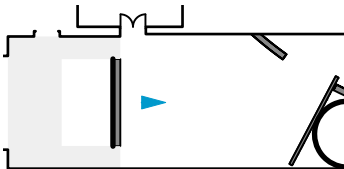

**Légende**  
Art  
Art (dimensions non connues)  
Multimédia  
Graphisme  
Eléments construits (cimaises, vitrines etc..)

RENDU DCE	15/11/2024
RENDU PRO	18/10/2024
RENDU APD	09/09/2024
RENDU APS	09/07/2024
RENDU	DATE

Roll

Date	12/11/2024
Echelle (A3)	1.100

VISUEL SECTION 3.3 -  
Inventer ses propres  
représentations





Banlieues chéries


9 avril - 17 août 2025  
Palais de la Porte Dorée  
293 Av. Daumesnil,75012 Paris

**Scénographe**  
Roll  
19b Rue Jean Baptiste Semanaz  
93310 Le Pré-Saint-Gervais  
+33 6 25 00 13 72  
info@roll-office.org

Grasphisme  
Studio Plastac  
19b Rue Jean Baptiste Semanaz  
93310 Le Pré-Saint-Gervais  
contact@studioplastac.fr

**Lumières**  
Aura studio  
29 rue Sainte-Apolline  
75002 Paris  
contact@aurastudio.fr

Plan

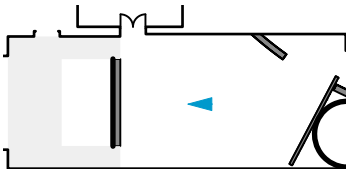

Légence

- Art
- Art (dimensions non connues)
- Multimédia
- Grasphisme
- Eléments construits (cimaises, vitrines etc..)

RENDU DCE	15/11/2024
RENDU PRO	18/10/2024
RENDU APD	09/09/2024
RENDU APS	09/07/2024
RENDU	DATE

Roll

Date	12/11/2024
Echelle (A3)	1.100

VISUEL SECTION 3.2 -  
Explorations urbaines





Banlieues chéries


9 avril - 17 août 2025  
Palais de la Porte Dorée  
293 Av. Daumesnil,75012 Paris

**Scénographe**  
Roll  
19b Rue Jean Baptiste Semanaz  
93310 Le Pré-Saint-Gervais  
+33 6 25 00 13 72  
info@roll-office.org

Grasphisme  
Studio Plastac  
19b Rue Jean Baptiste Semanaz  
93310 Le Pré-Saint-Gervais  
contact@studioplastac.fr

**Lumières**  
Aura studio  
29 rue Sainte-Apolline  
75002 Paris  
contact@aurastudio.fr

Plan

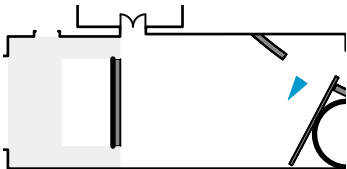

Légence

- Art
- Art (dimensions non connues)
- Multimédia
- Grasphisme
- Eléments construits (cimaises, vitrines etc..)

RENDU DCE	15/11/2024
RENDU PRO	18/10/2024
RENDU APD	09/09/2024
RENDU APS	09/07/2024
RENDU	DATE

Roll

Date	12/11/2024
Echelle (A3)	1.100

VISUEL SECTION 3.3 -  
Inventer ses propres  
représentations





Banlieues chéries


9 avril - 17 août 2025  
Palais de la Porte Dorée  
293 Av. Daumesnil,75012 Paris

Scénographe  
Roll  
19b Rue Jean Baptiste Semanaz  
93310 Le Pré-Saint-Gervais  
+33 6 25 00 13 72  
info@roll-office.org

Grasphisme  
Studio Plastac  
19b Rue Jean Baptiste Semanaz  
93310 Le Pré-Saint-Gervais  
contact@studioplastac.fr

Lumières  
Aura studio  
29 rue Sainte-Apolline  
75002 Paris  
contact@aurastudio.fr

Plan

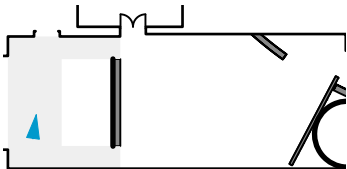

Légence

- Art
- Art (dimensions non connues)
- Multimédia
- Grasphisme
- Eléments construits (cimaises, vitrines etc..)

RENDU DCE	15/11/2024
RENDU PRO	18/10/2024
RENDU APD	09/09/2024
RENDU APS	09/07/2024
RENDU	DATE

Roll

Date	12/11/2024
Echelle (A3)	1.100

VISUEL SECTION 3.4 - Studio de musique

Banlieues chéries

9 avril - 17 août 2025  
Palais de la Porte Dorée  
293 Av. Daumesnil,75012 Paris

Scénographe

Roll  
19b Rue Jean Baptiste Semanaz  
93310 Le Pré-Saint-Gervais  
+33 6 25 00 13 72  
info@roll-office.org


Grasphisme

Studio Plastac  
19b Rue Jean Baptiste Semanaz  
93310 Le Pré-Saint-Gervais  
contact@studioplastac.fr

Lumières

Aura studio  
29 rue Sainte-Apolline  
75002 Paris  
contact@aurastudio.fr

Plan

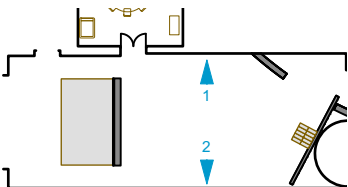

Légende


Art  
Art (dimensions non connues)  
Multimédia  
Grasphisme  
Eléments construits (cimaises, vitrines etc..)

RENDU DCE	15/11/2024
RENDU PRO	18/10/2024
RENDU APD	09/09/2024
RENDU APS	09/07/2024
RENDU	DATE


Roll

Date	12/11/2024
Echelle (A3)	1.50

ELEVATIONS  
SECTION 3.2 -  
Explorations urbaines  
& Inventer ses propres  
représentations


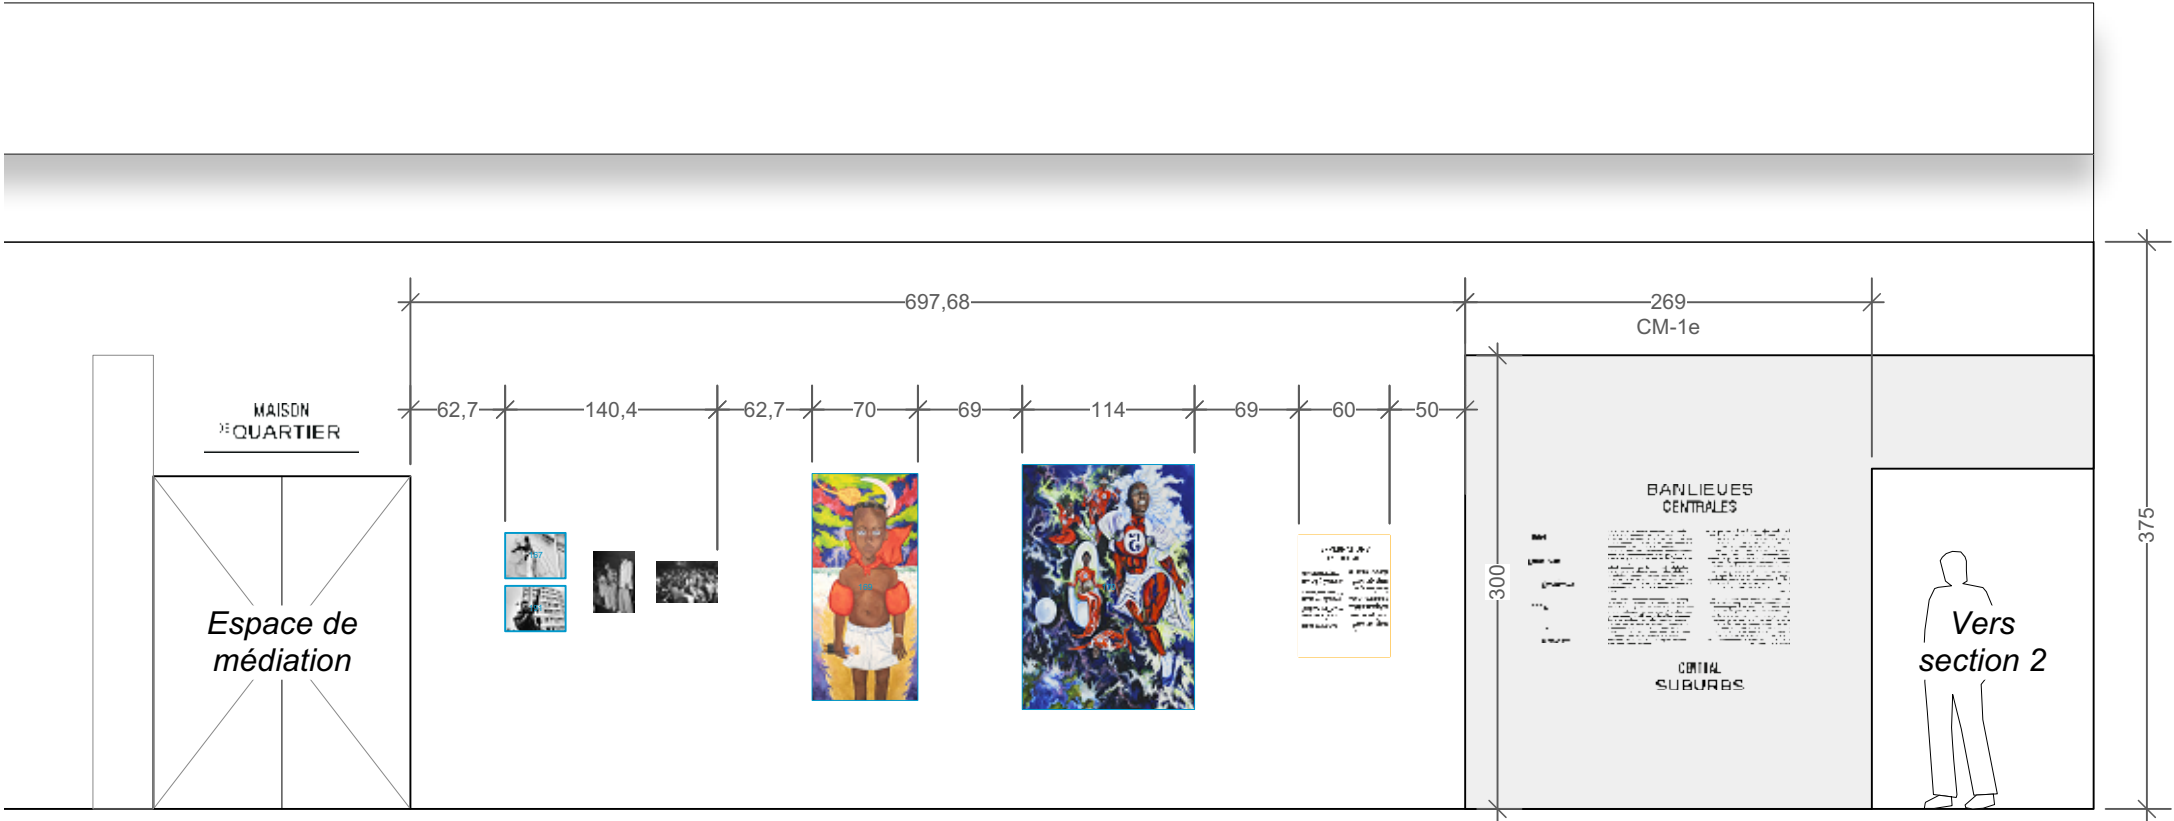


1 Titre  
Scale: 1:50

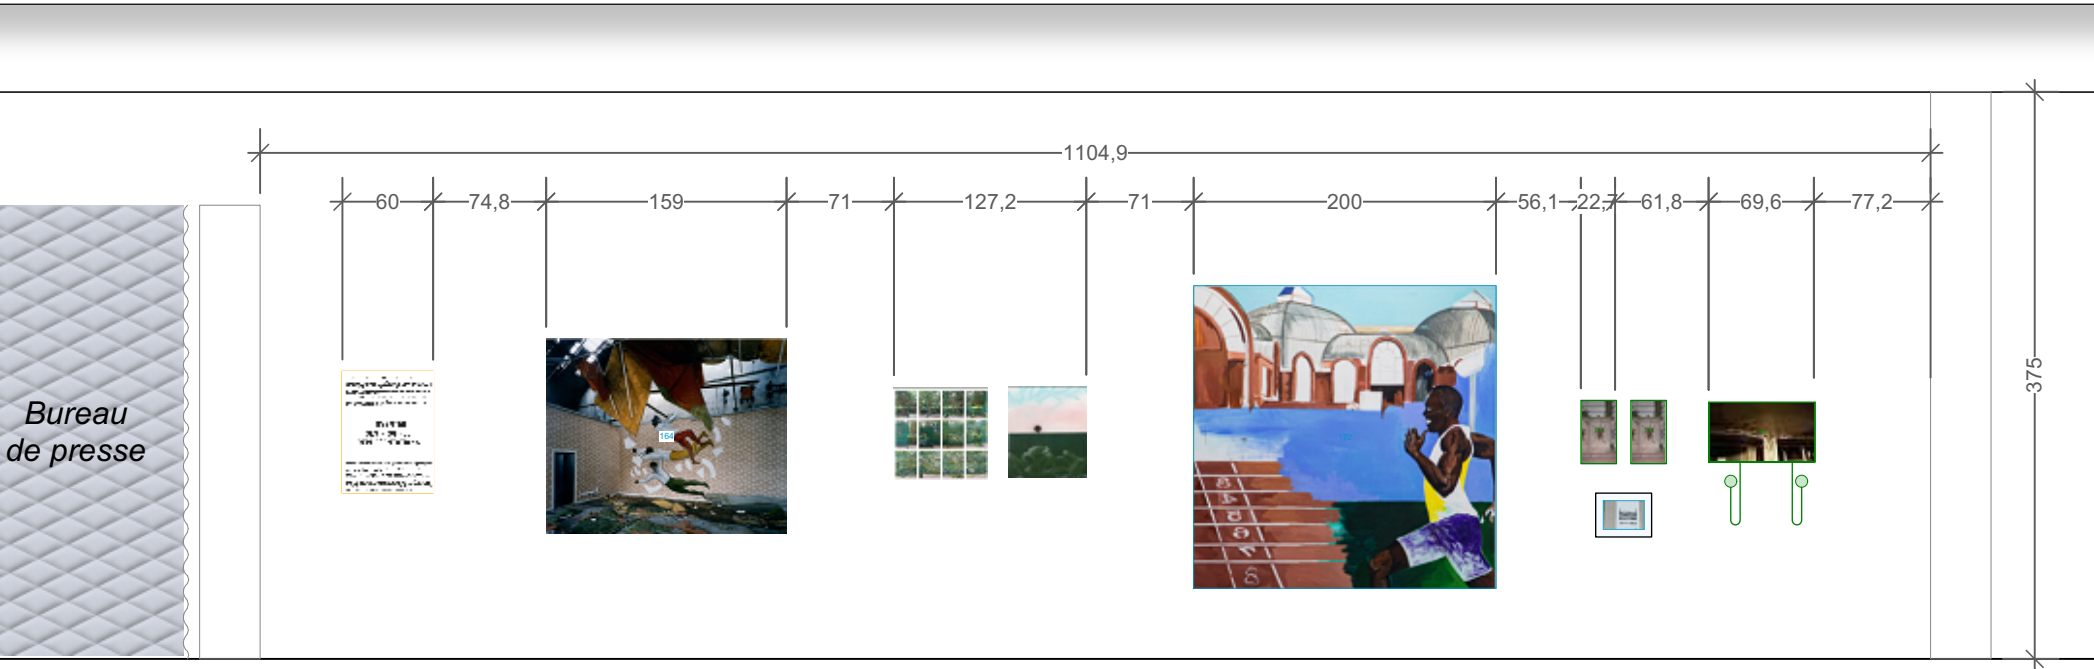

2 Titre  
Scale: 1:50



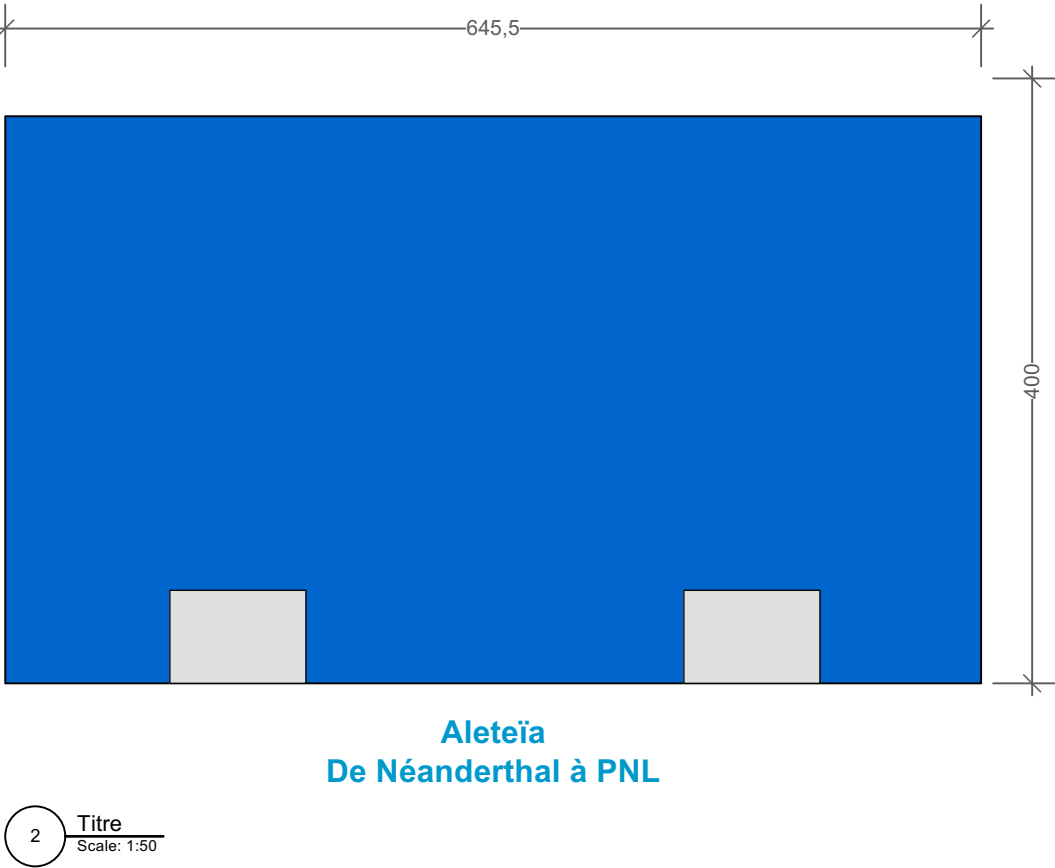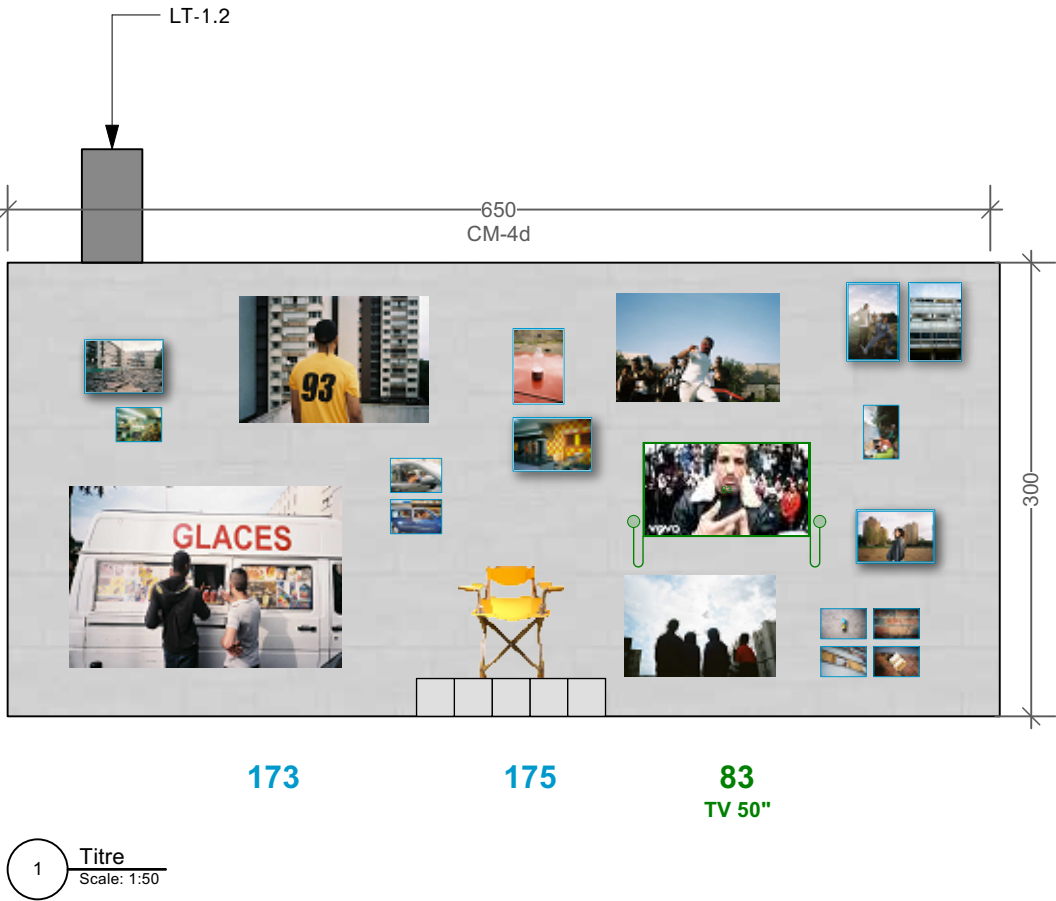

Banlieues chéries


9 avril - 17 août 2025  
Palais de la Porte Dorée  
293 Av. Daumesnil,75012 Paris

Scénographe  
Roll  
19b Rue Jean Baptiste Semanaz  
93310 Le Pré-Saint-Gervais  
+33 6 25 00 13 72  
info@roll-office.org

Grasphisme  
Studio Plastac  
19b Rue Jean Baptiste Semanaz  
93310 Le Pré-Saint-Gervais  
contact@studioplastac.fr

Lumières  
Aura studio  
29 rue Sainte-Apolline  
75002 Paris  
contact@aurastudio.fr

Plan

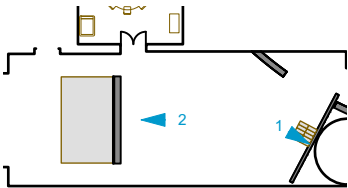

Légence  
Art  
Art (dimensions non connues)  
Multimédia  
Grasphisme  
Eléments construits (cimaises, vitrines etc..)

RENDU DCE	15/11/2024
RENDU PRO	18/10/2024
RENDU APD	09/09/2024
RENDU APS	09/07/2024
RENDU	DATE

Roll

Date	12/11/2024
Echelle (A3)	1.50

ELEVATIONS  
SECTION 3.3 -  
Inventer ses propes  
représentations

Banlieues chéries


9 avril - 17 août 2025  
Palais de la Porte Dorée  
293 Av. Daumesnil,75012 Paris

Scénographe  
Roll  
19b Rue Jean Baptiste Semanaz  
93310 Le Pré-Saint-Gervais  
+33 6 25 00 13 72  
info@roll-office.org

Grasphisme  
Studio Plastac  
19b Rue Jean Baptiste Semanaz  
93310 Le Pré-Saint-Gervais  
contact@studioplastac.fr

Lumières  
Aura studio  
29 rue Sainte-Apolline  
75002 Paris  
contact@aurastudio.fr

Plan

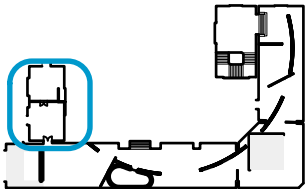

Légende


- Art
- Art (dimensions non connues)
- Multimédia
- Graphisme
- Eléments construits (cimaises, vitrines etc..)

RENDU DCE	15/11/2024
RENDU PRO	18/10/2024
RENDU APD	09/09/2024
RENDU APS	09/07/2024
RENDU	DATE

Roll

Date	12/11/2024
Echelle (A3)	1.100

PLAN ESPACE DE MEDIATION

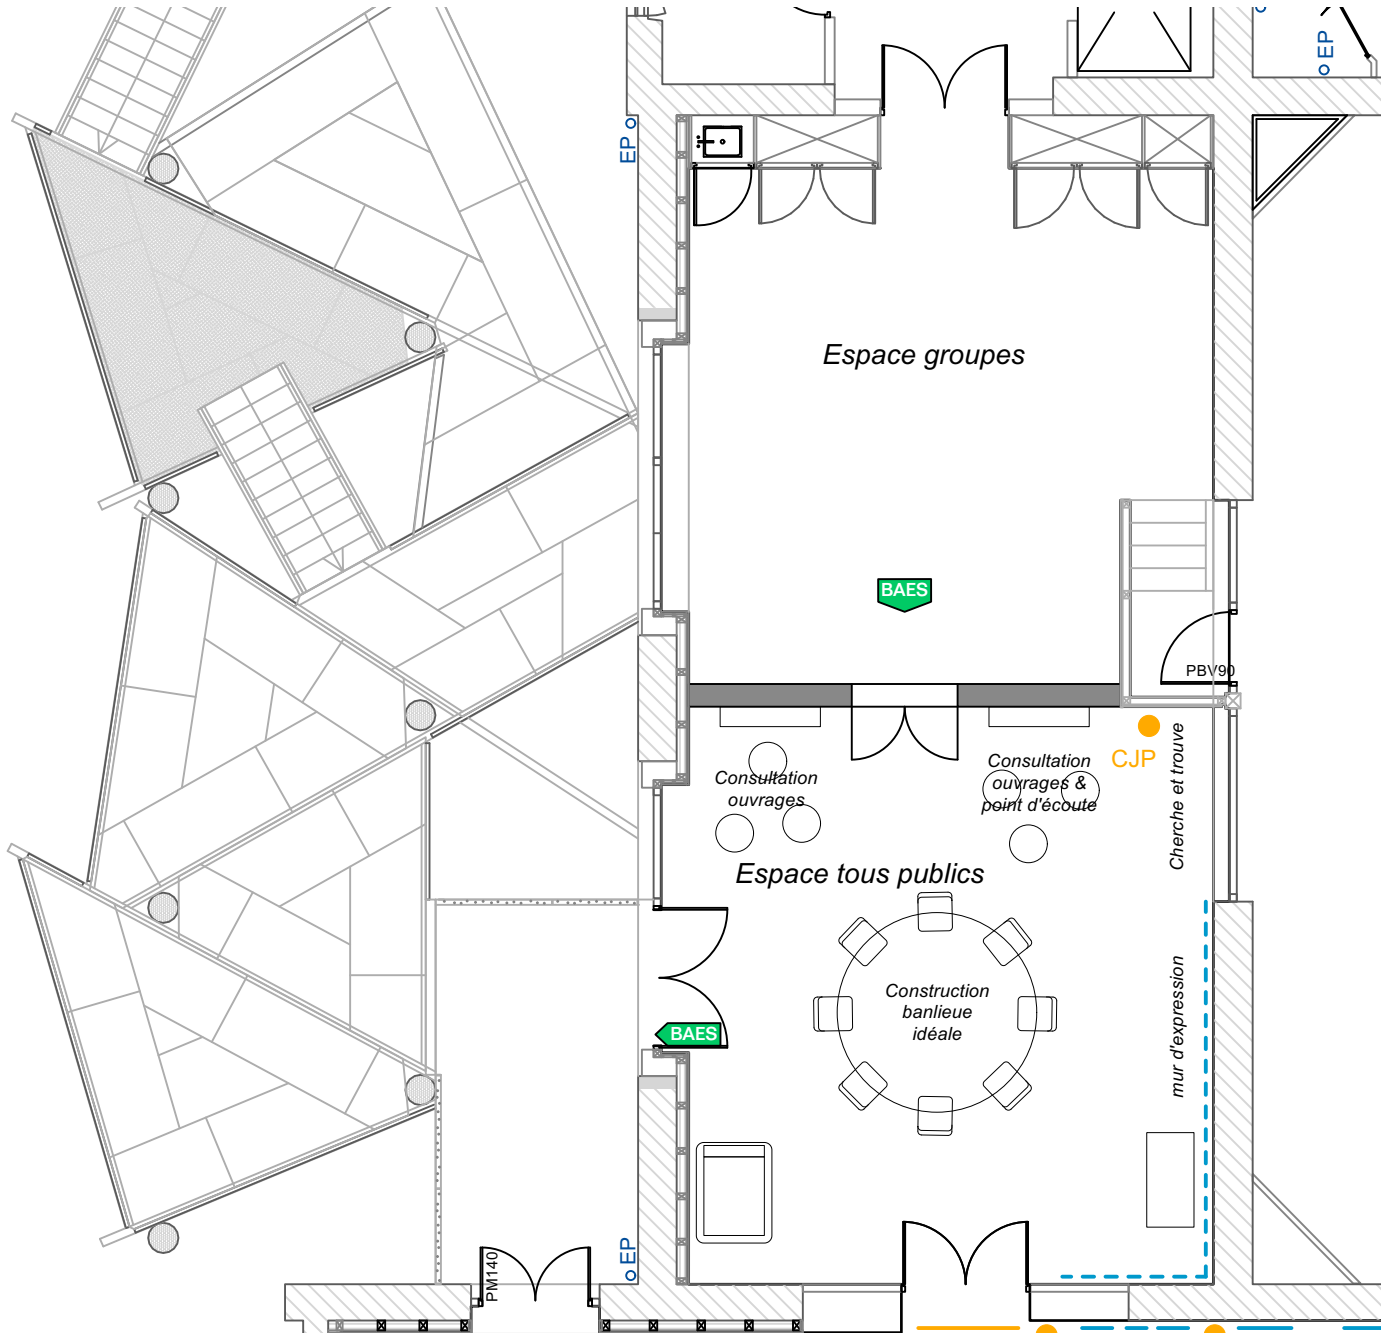





Banlieues chéries

9 avril - 17 août 2025  
Palais de la Porte Dorée  
293 Av. Daumesnil,75012 Paris

Scénographe

Roll  
19b Rue Jean Baptiste Semanaz  
93310 Le Pré-Saint-Gervais  
+33 6 25 00 13 72  
info@roll-office.org


Grasphisme

Studio Plastac  
19b Rue Jean Baptiste Semanaz  
93310 Le Pré-Saint-Gervais  
contact@studioplastac.fr

Lumières

Aura studio  
29 rue Sainte-Apolline  
75002 Paris  
contact@aurastudio.fr

Plan

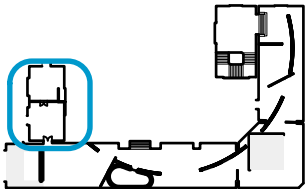

Légence

Art  
Art (dimensions non connues)  
Multimédia  
Grasphisme  
Eléments construits (cimaises, vitrines etc..)

RENDU DCE	15/11/2024
RENDU PRO	18/10/2024
RENDU APD	09/09/2024
RENDU APS	09/07/2024
RENDU	DATE

Roll

Date	12/11/2024
Echelle (A3)	1.100

VISUEL ESPACE DE  
MEDIATION