





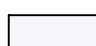



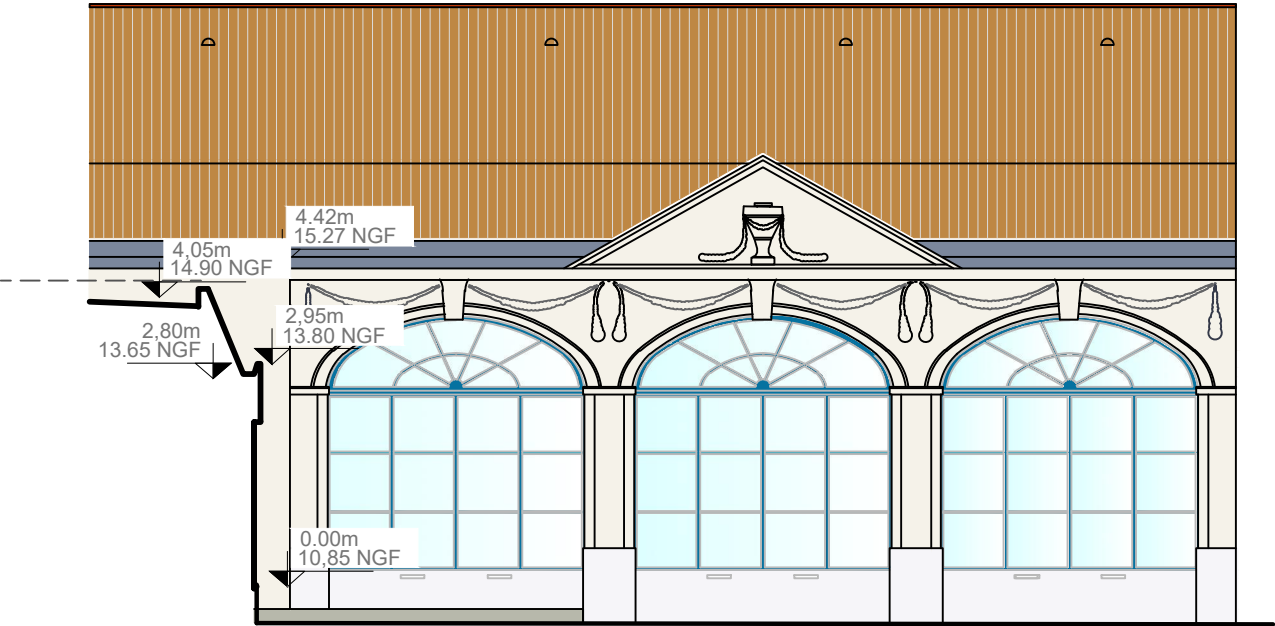
Façade Ouest sur cour intérieure Ech : 1/100

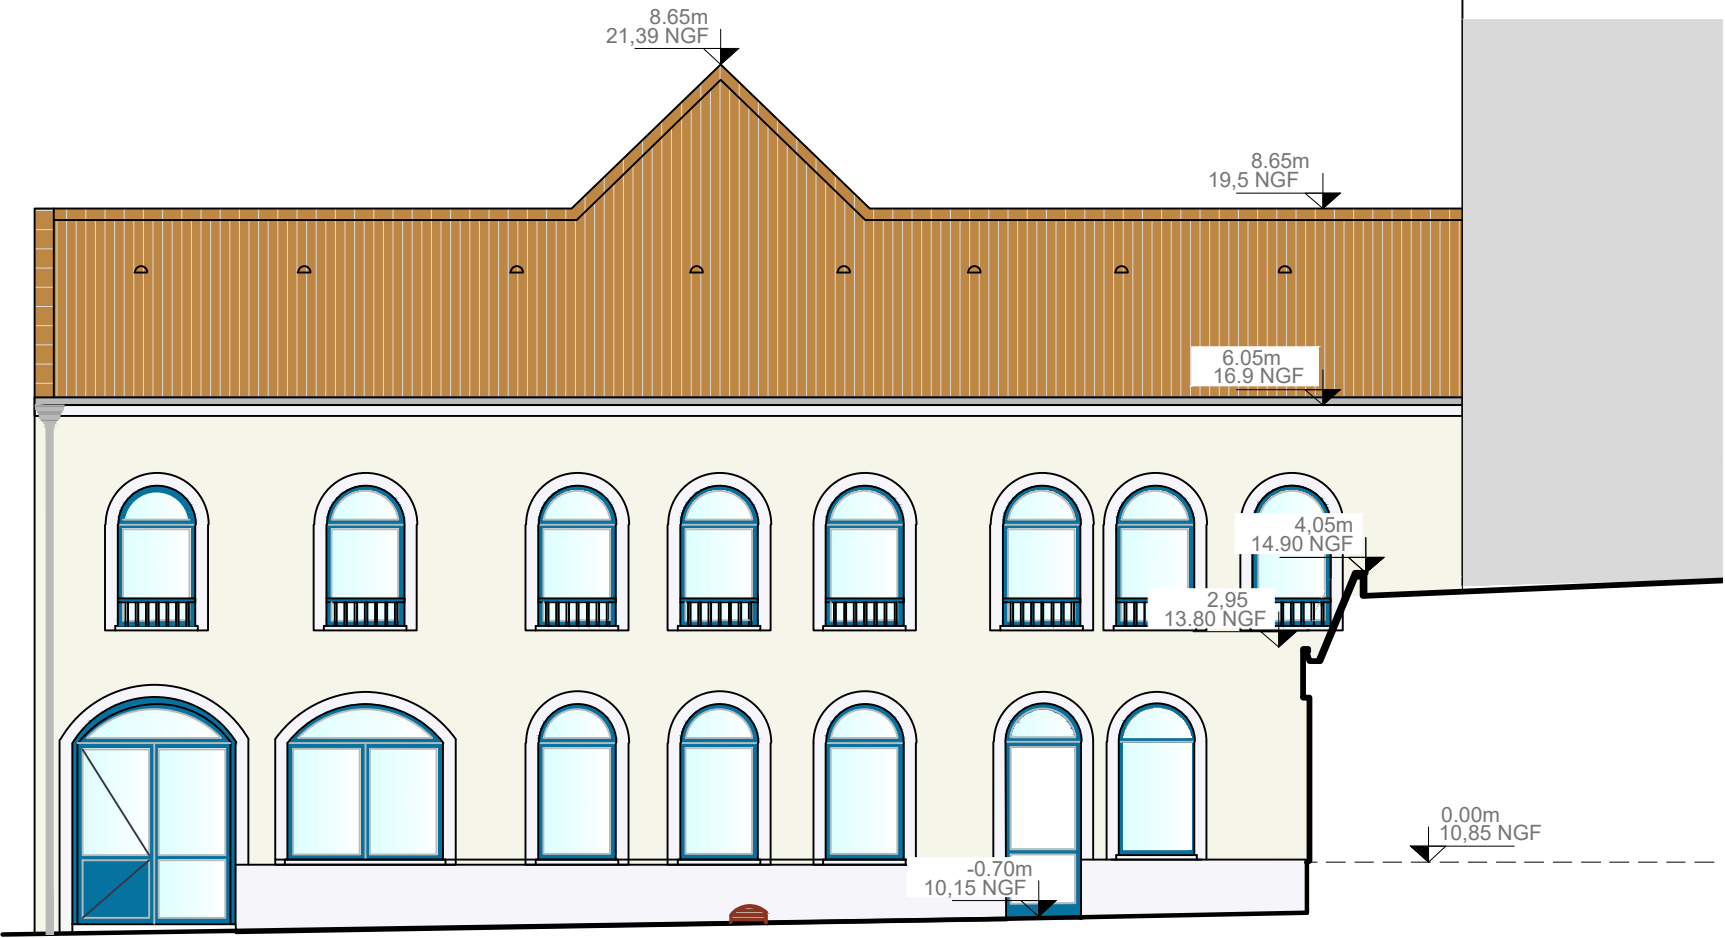

MATERIAUX

- | | | | |
|---|----------------------|---|-----------------|
|  | Tuiles |  | Ardoise |
|  | Enduit |  | Chêneau en zinc |
|  | Menuiseries |  | Enduit |
|  | Habillage métallique | | |

Façade Est sur cour intérieure Ech : 1/100



Façade Nord sur cour intérieure Ech : 1/100

