

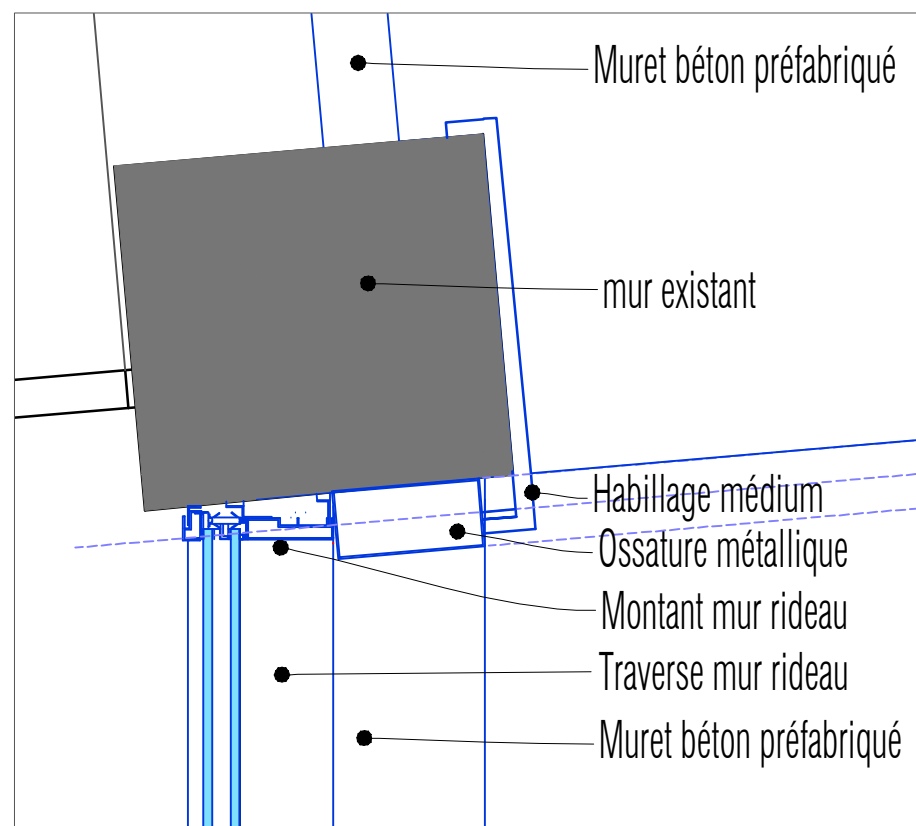



DETAIL 1 Rdc Projet Ech 1/10

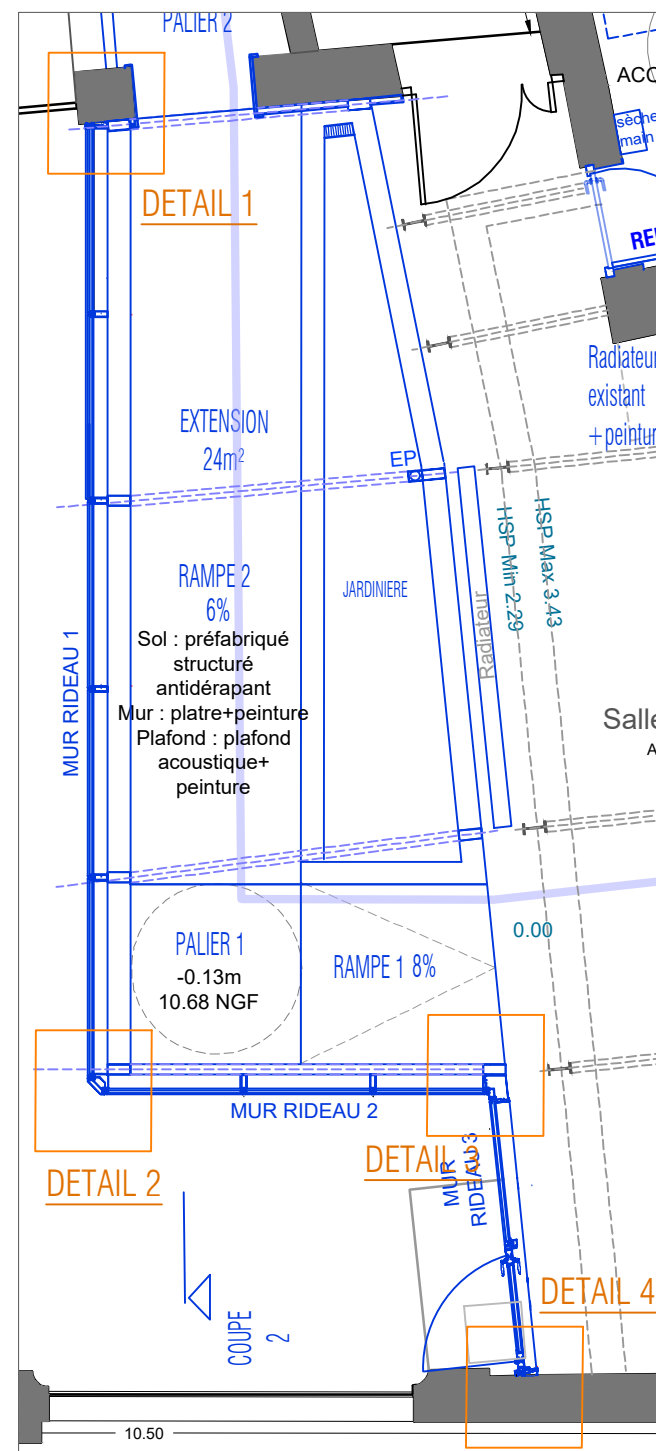

DETAIL 2 Rdc Projet Ech 1/10

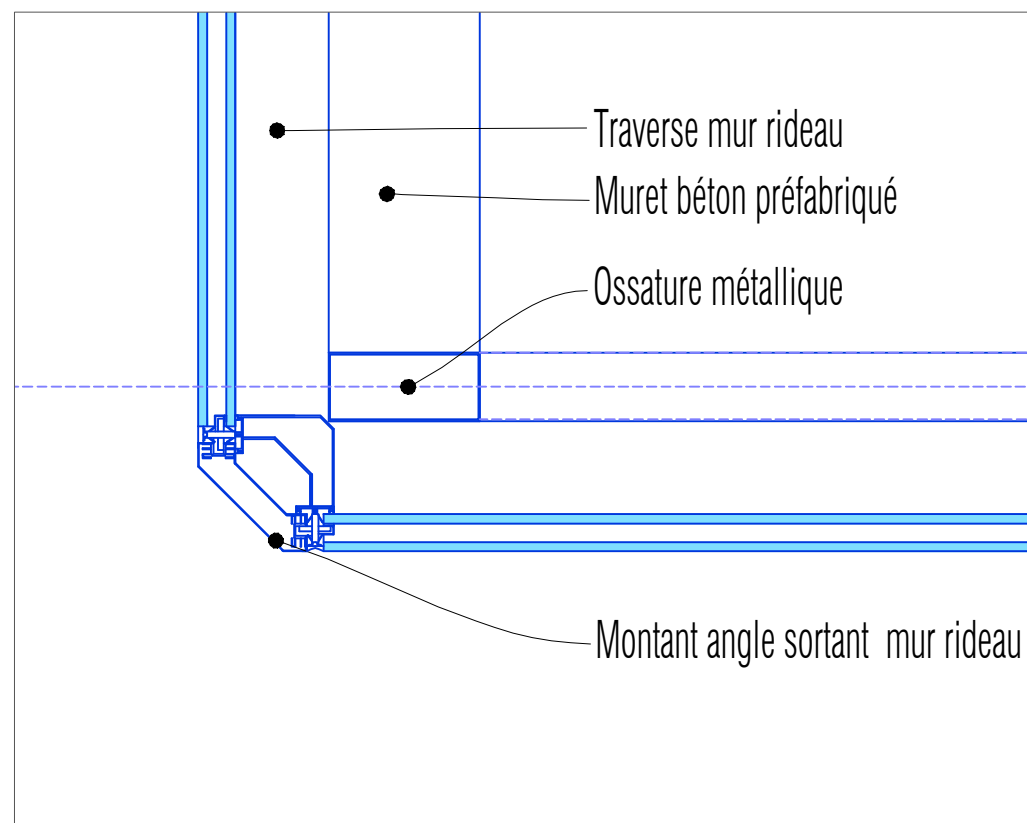

DETAIL 3 Rdc Projet Ech 1/10

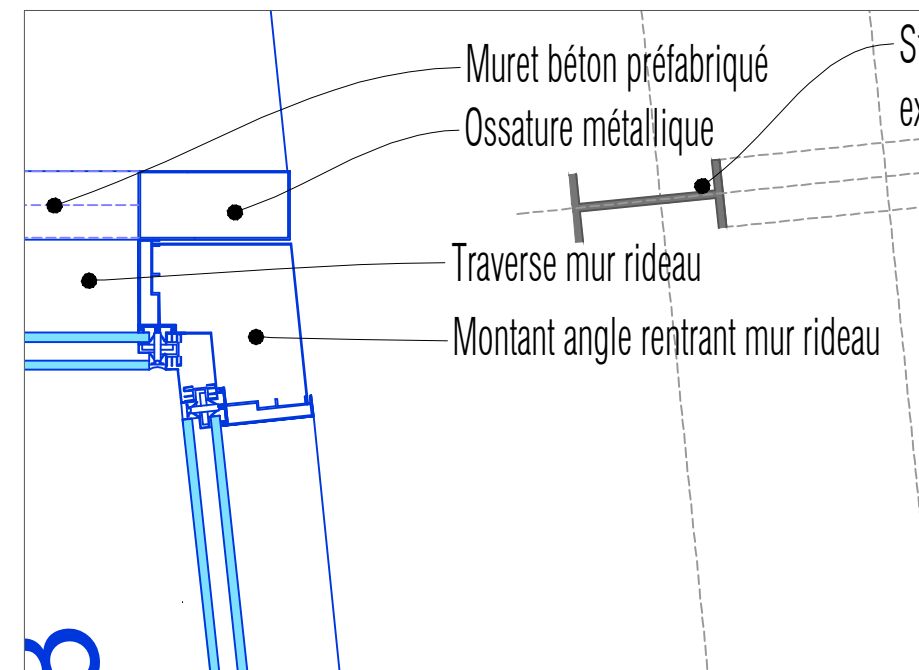

DETAIL 4 Rdc Projet Ech 1/10

