



Centre Hospitalier Buëch-Durance Laragne-Montéglin				Phase  DCE	Date  Juin 2024	
<div>Carnet détail chambres</div>						
REF D'AFFAIRE  148		SPÉCIALITÉ  PLANS ARCHITECTE		ETAT  DCE	NIVEAU  -	N° PLAN  12
INDICE  A		ÉCHELLE  1:50				
DATE	IND.	NATURE DES MODIFICATIONS			ETABLI	VERIFIE
NOTA: Toutes cotes à vérifier par entreprise avant exécution						
Maître d'ouvrage		Architecte maître d'oeuvre	Bureau d'Etudes TCE	BET QE	BET Acoustique	Contrôle Technique
CH Buëch Durance Rue Dr Provansal 05 300 Laragne Montéglin		Brigitte Galloni architecte dplg 4, Rue Mérindol Place des Fontêtes 13100 Aix-en-Provence Tél / Fax : 04 42 54 64 82 atelier.galloni@gmail.com	BETEM PACA 900 rue Ampère CS 50453 13 592 Aix-en-Provence Tél: 04 42 26 06 97 paca@betem.fr	DOMENE 99 rue des Tailleurs de Pierre ZA des Roquassiers 13 300 Salon-de-Provence Tél : 04 90 55 92 89 equipe@domenescop.fr	ACOUSTIQUE & CONSEILS 9 rue de la Carraire 13 770 Venelles Tél : 04 42 54 13 48 Fax : 04 42 54 10 15 contact@acoustique-conseil.com	SOCOTEC Résidence "Coté Saint Mens" 6 rue du Clair Logis 05 000 Gap Tél : 04 92 51 61 39 mathieu.espitalier@socotec.com
						CSPS
						APAVE 28 avenue Bernard Givaudan 05 000 Gap Tél : 04 92 53 76 76 joseph.bernard@apave.com

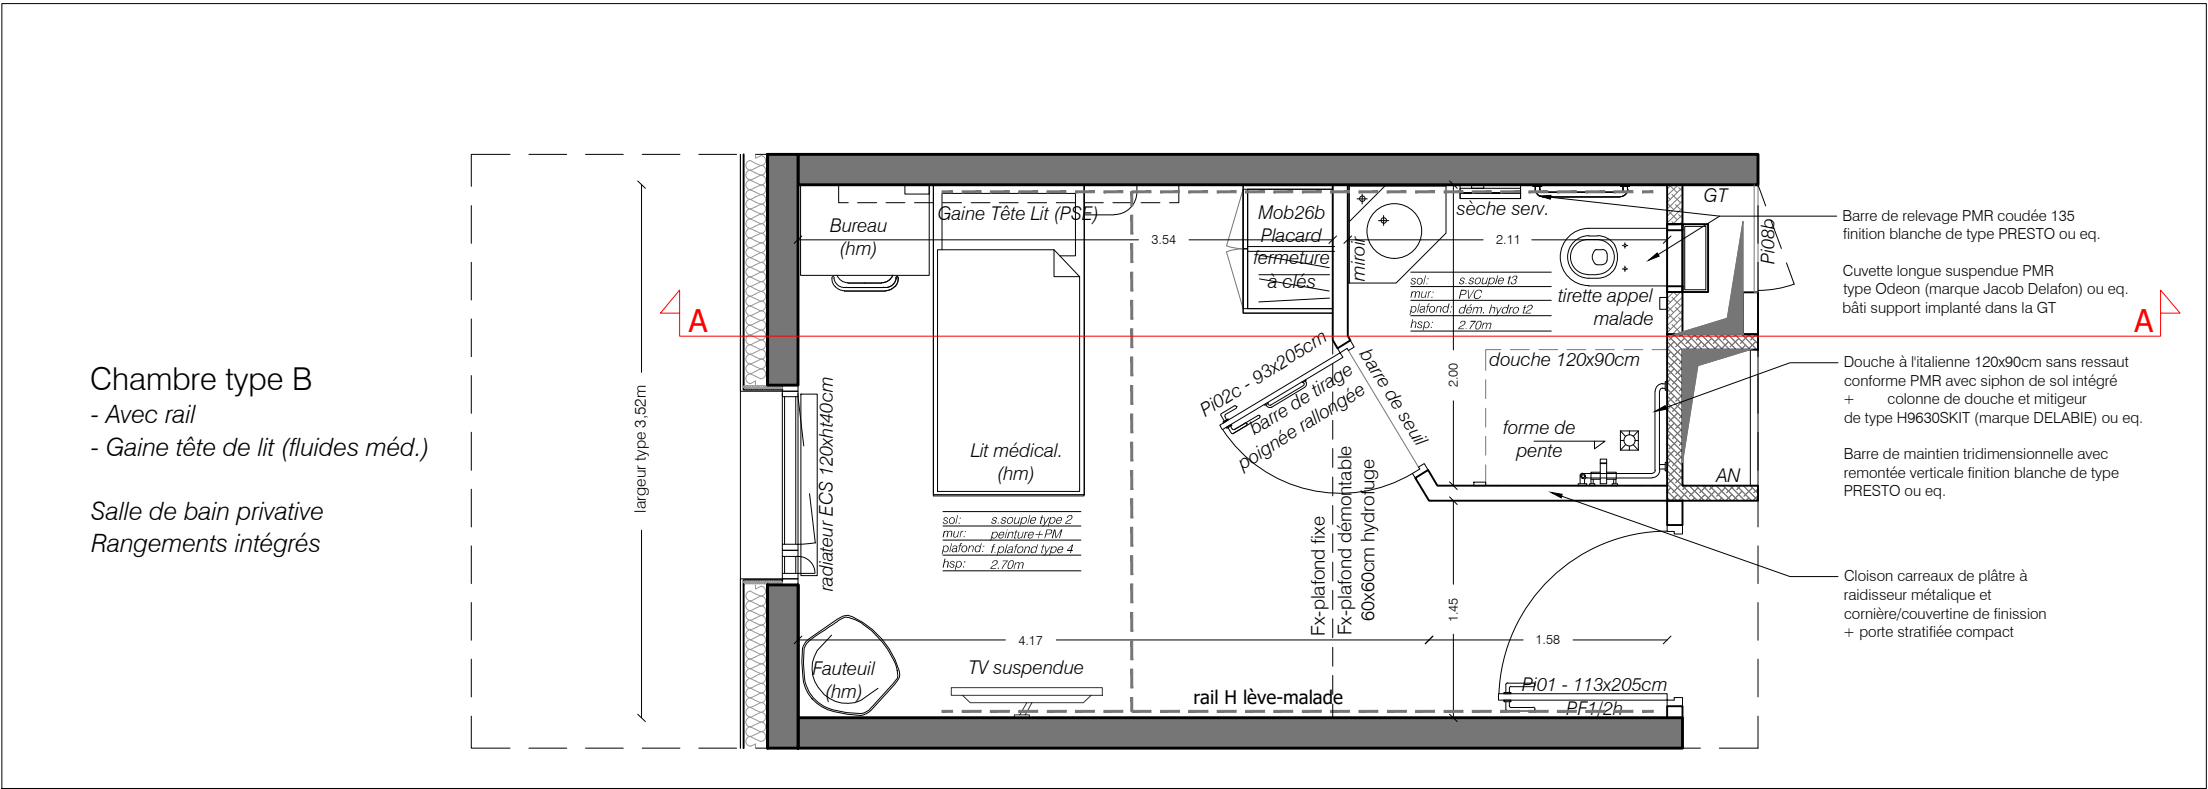

Plan

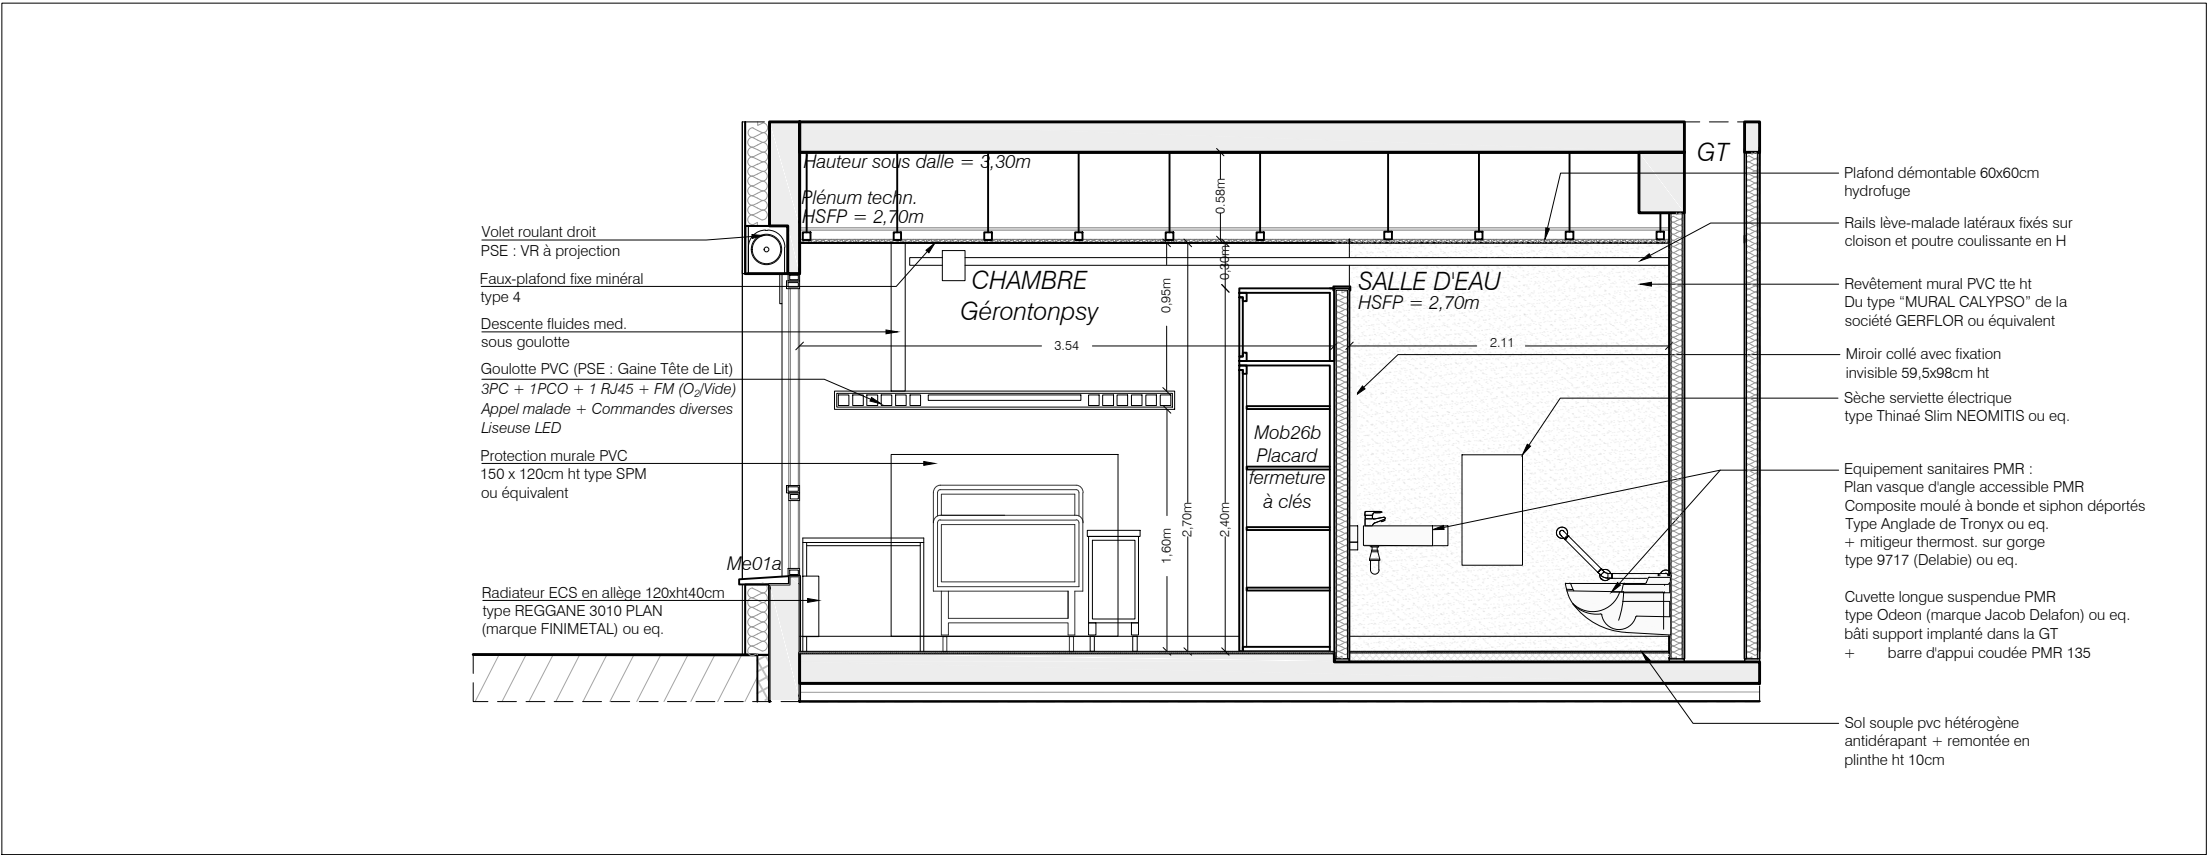

Elévation AA

Détail chambre type B


- avec rail
- avec fluides médicaux gaine tête de lit

Maître d'ouvrage	Architecte
Centre Hospitalier Büech-Durance	Brigitte Galloni architecte dplg
Rue Dr Provansal 05 300 Laragne Montéglin	Place des Fontêtes, 4 rue Méridanol 13100 Aix-en-Provence tél. : 04.42.54.64.82 / atelier.galloni@gmail.com


BET TCE
BETEM PACA
900 rue Ampère - CS 50453 13592 Aix-en-Provence tel : 04.42.26.06.97 / paca@betem.fr

Projet
RECONSTRUCTION DE L'EHPAD "CHABRE", DU FAM "4 SAISONS" ET D'UN SERVICE DE GERONTO PSYCHIATRIE EN EXTENSION DE L'EHPAD-USLD "BUECH" - CH BUECH DURANCE A LARAGNE

DCE	Détail chambre Gérontopsy
	Juin 2024
	RDC Bas
	1/50

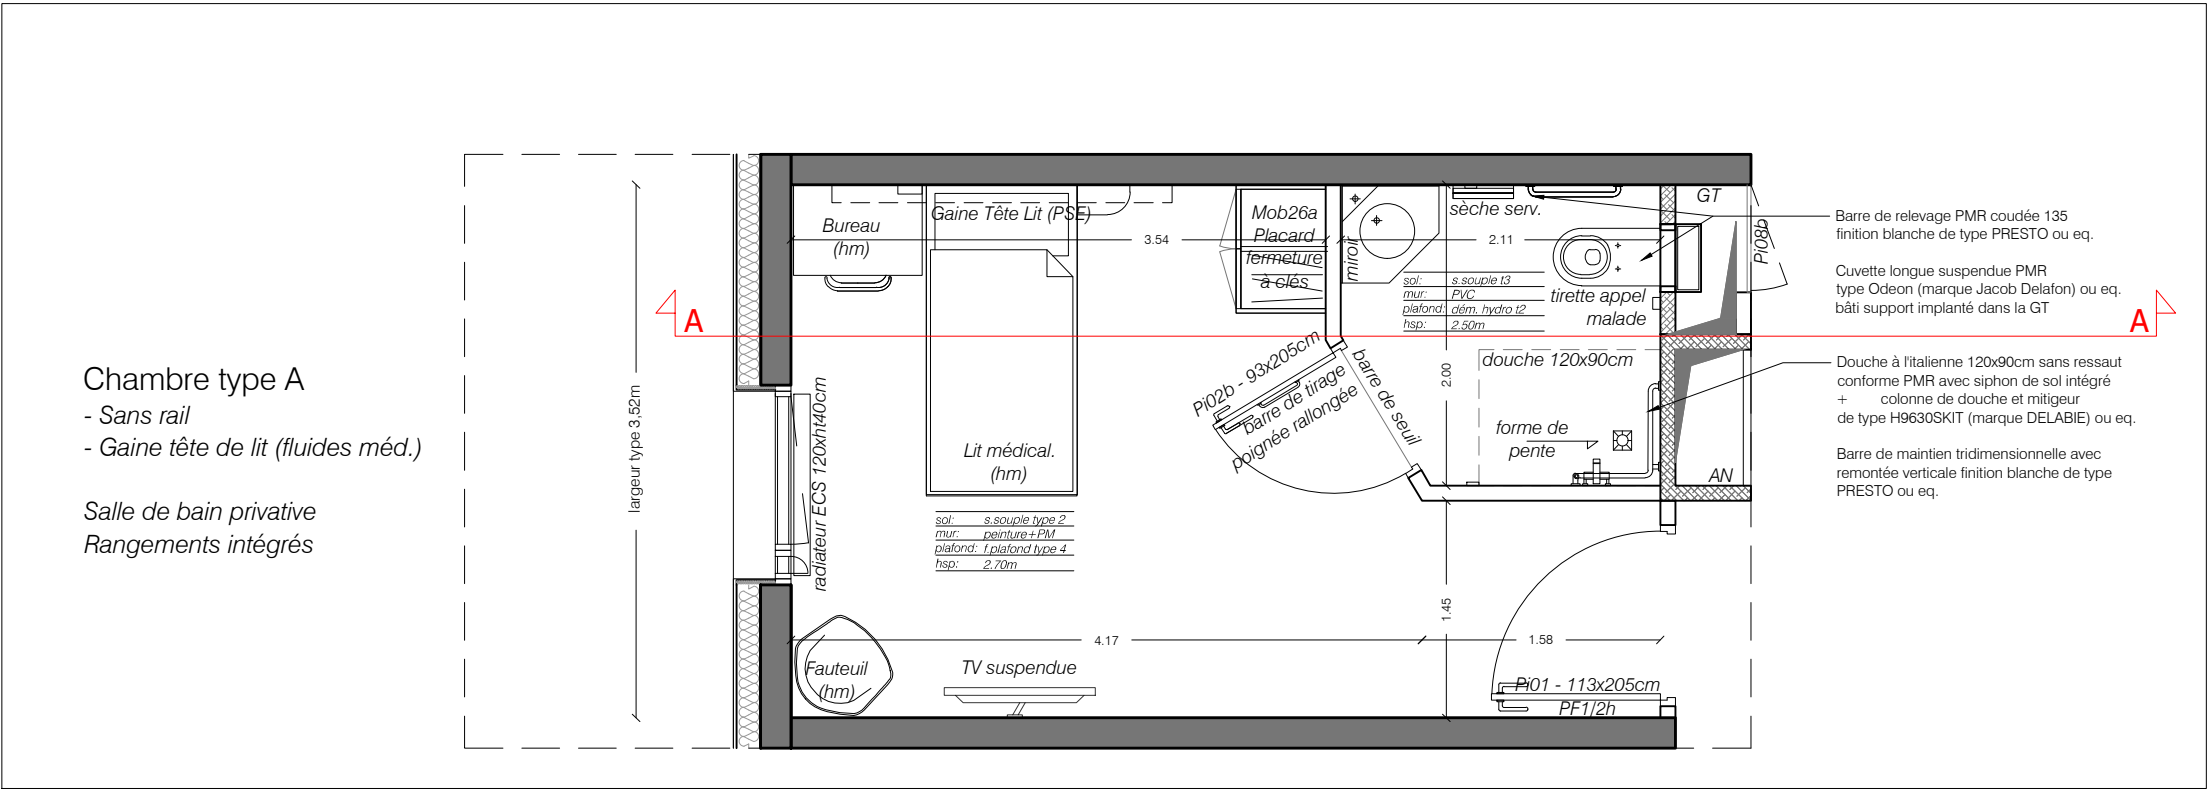

Plan

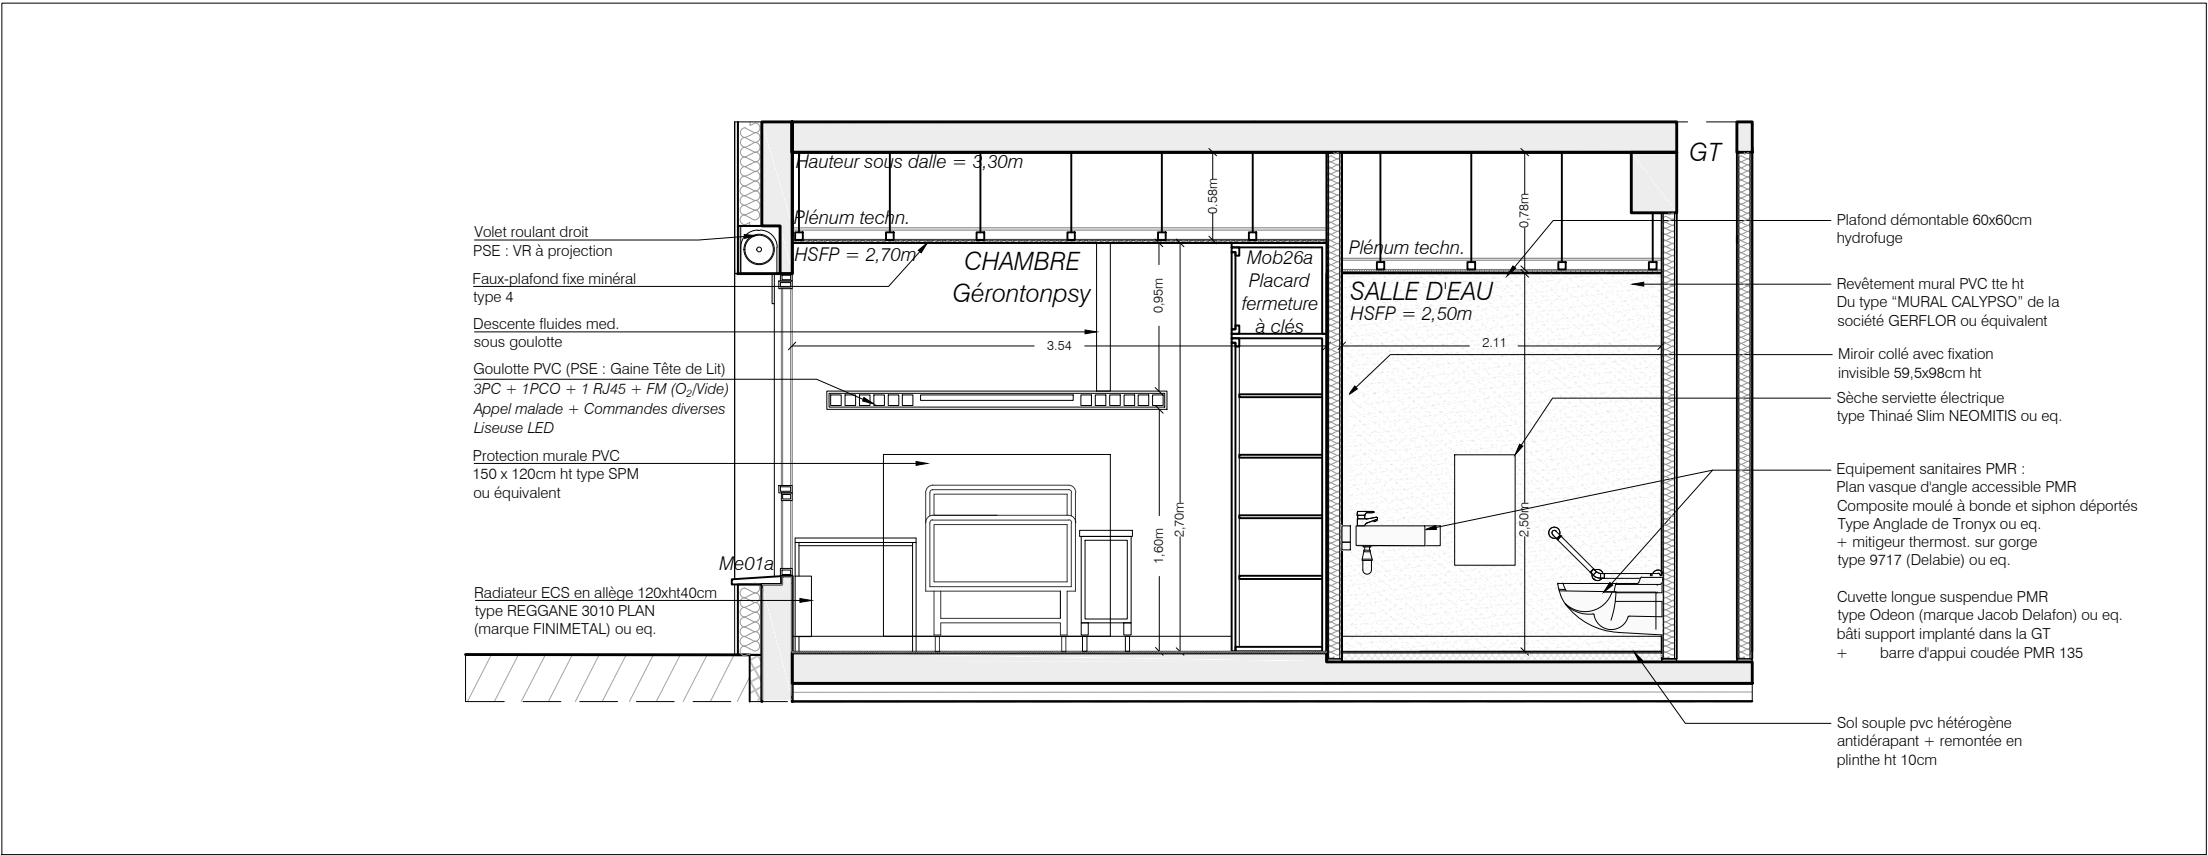

Elévation AA

Détail chambre type A

- sans rail

- avec fluides médicaux gaine tête de lit

Maître d'ouvrage	Architecte	BET TCE	Projet	DCE	Détail chambre Gérontopsy
Centre Hospitalier Büech-Durance	Brigitte Galloni architecte dplg	BETEM PACA	RECONSTRUCTION DE L'EHPAD "CHABRE", DU FAM "4 SAISONS" ET D'UN SERVICE DE GERONTO PSYCHIATRIE EN EXTENSION DE L'EHPAD-USLD "BUECH" - CH BUECH DURANCE A LARAGNE		Juin 2024
Rue Dr Provansal 05 300 Laragne Montéglin	Place des Fontêtes, 4 rue Méridol 13100 Aix-en-Provence tél. : 04.42.54.64.82 / atelier.galloni@gmail.com	900 rue Ampère - CS 50453 13592 Aix-en-Provence tel : 04.42.26.06.97 / paca@betem.fr			RDC Bas
					1/50