


Centre Hospitalier Buëch-Durance Laragne-Montéglin					Phase  DCE	Date  Juin 2024		
CARNET DEMOLITION								
REF D'AFFAIRE  148		SPÉCIALITÉ  PLANS ARCHITECTE		ETAT  DCE	NIVEAU  -	N° PLAN  14	INDICE  A	ÉCHELLE  DIVERS
DATE	IND.	NATURE DES MODIFICATIONS				ETABLI	VERIFIE	APPROUVE
NOTA: Toutes cotes à vérifier par entreprise avant exécution								
Maître d'ouvrage		Architecte maître d'oeuvre	Bureau d'Etudes TCE	BET QE	BET Acoustique	Contrôle Technique		CSPS
CH Buëch-Durance Rue Dr Provansal 05 300 Laragne Montéglin		Brigitte Galloni architecte dplg 4, Rue Mérindol Place des Fontêtes 13100 Aix-en-Provence Tél / Fax : 04 42 54 64 82 atelier.galloni@gmail.com	BETEM PACA 900 rue Ampère CS 50453 13 592 Aix-en-Provence Tél: 04 42 26 06 97 paca@betem.fr	DOMENE 99 rue des Tailleurs de Pierre ZA des Roquassiers 13 300 Salon-de-Provence Tél : 04 90 55 92 89 equipe@domenescop.fr	ACOUSTIQUE & CONSEILS 9 rue de la Carraire 13 770 Venelles Tél : 04 42 54 13 48 Fax : 04 42 54 10 15 contact@acoustique-conseil.com	SOCOTEC Résidence "Coté Saint Mens" 6 rue du Clair Logis 05 000 Gap Tél : 04 92 51 61 39 mathieu.espatialier@socotec.com		APAVE 28 avenue Bernard Givaudan 05 000 Gap Tél : 04 92 53 76 76 joseph.bernard@apave.com

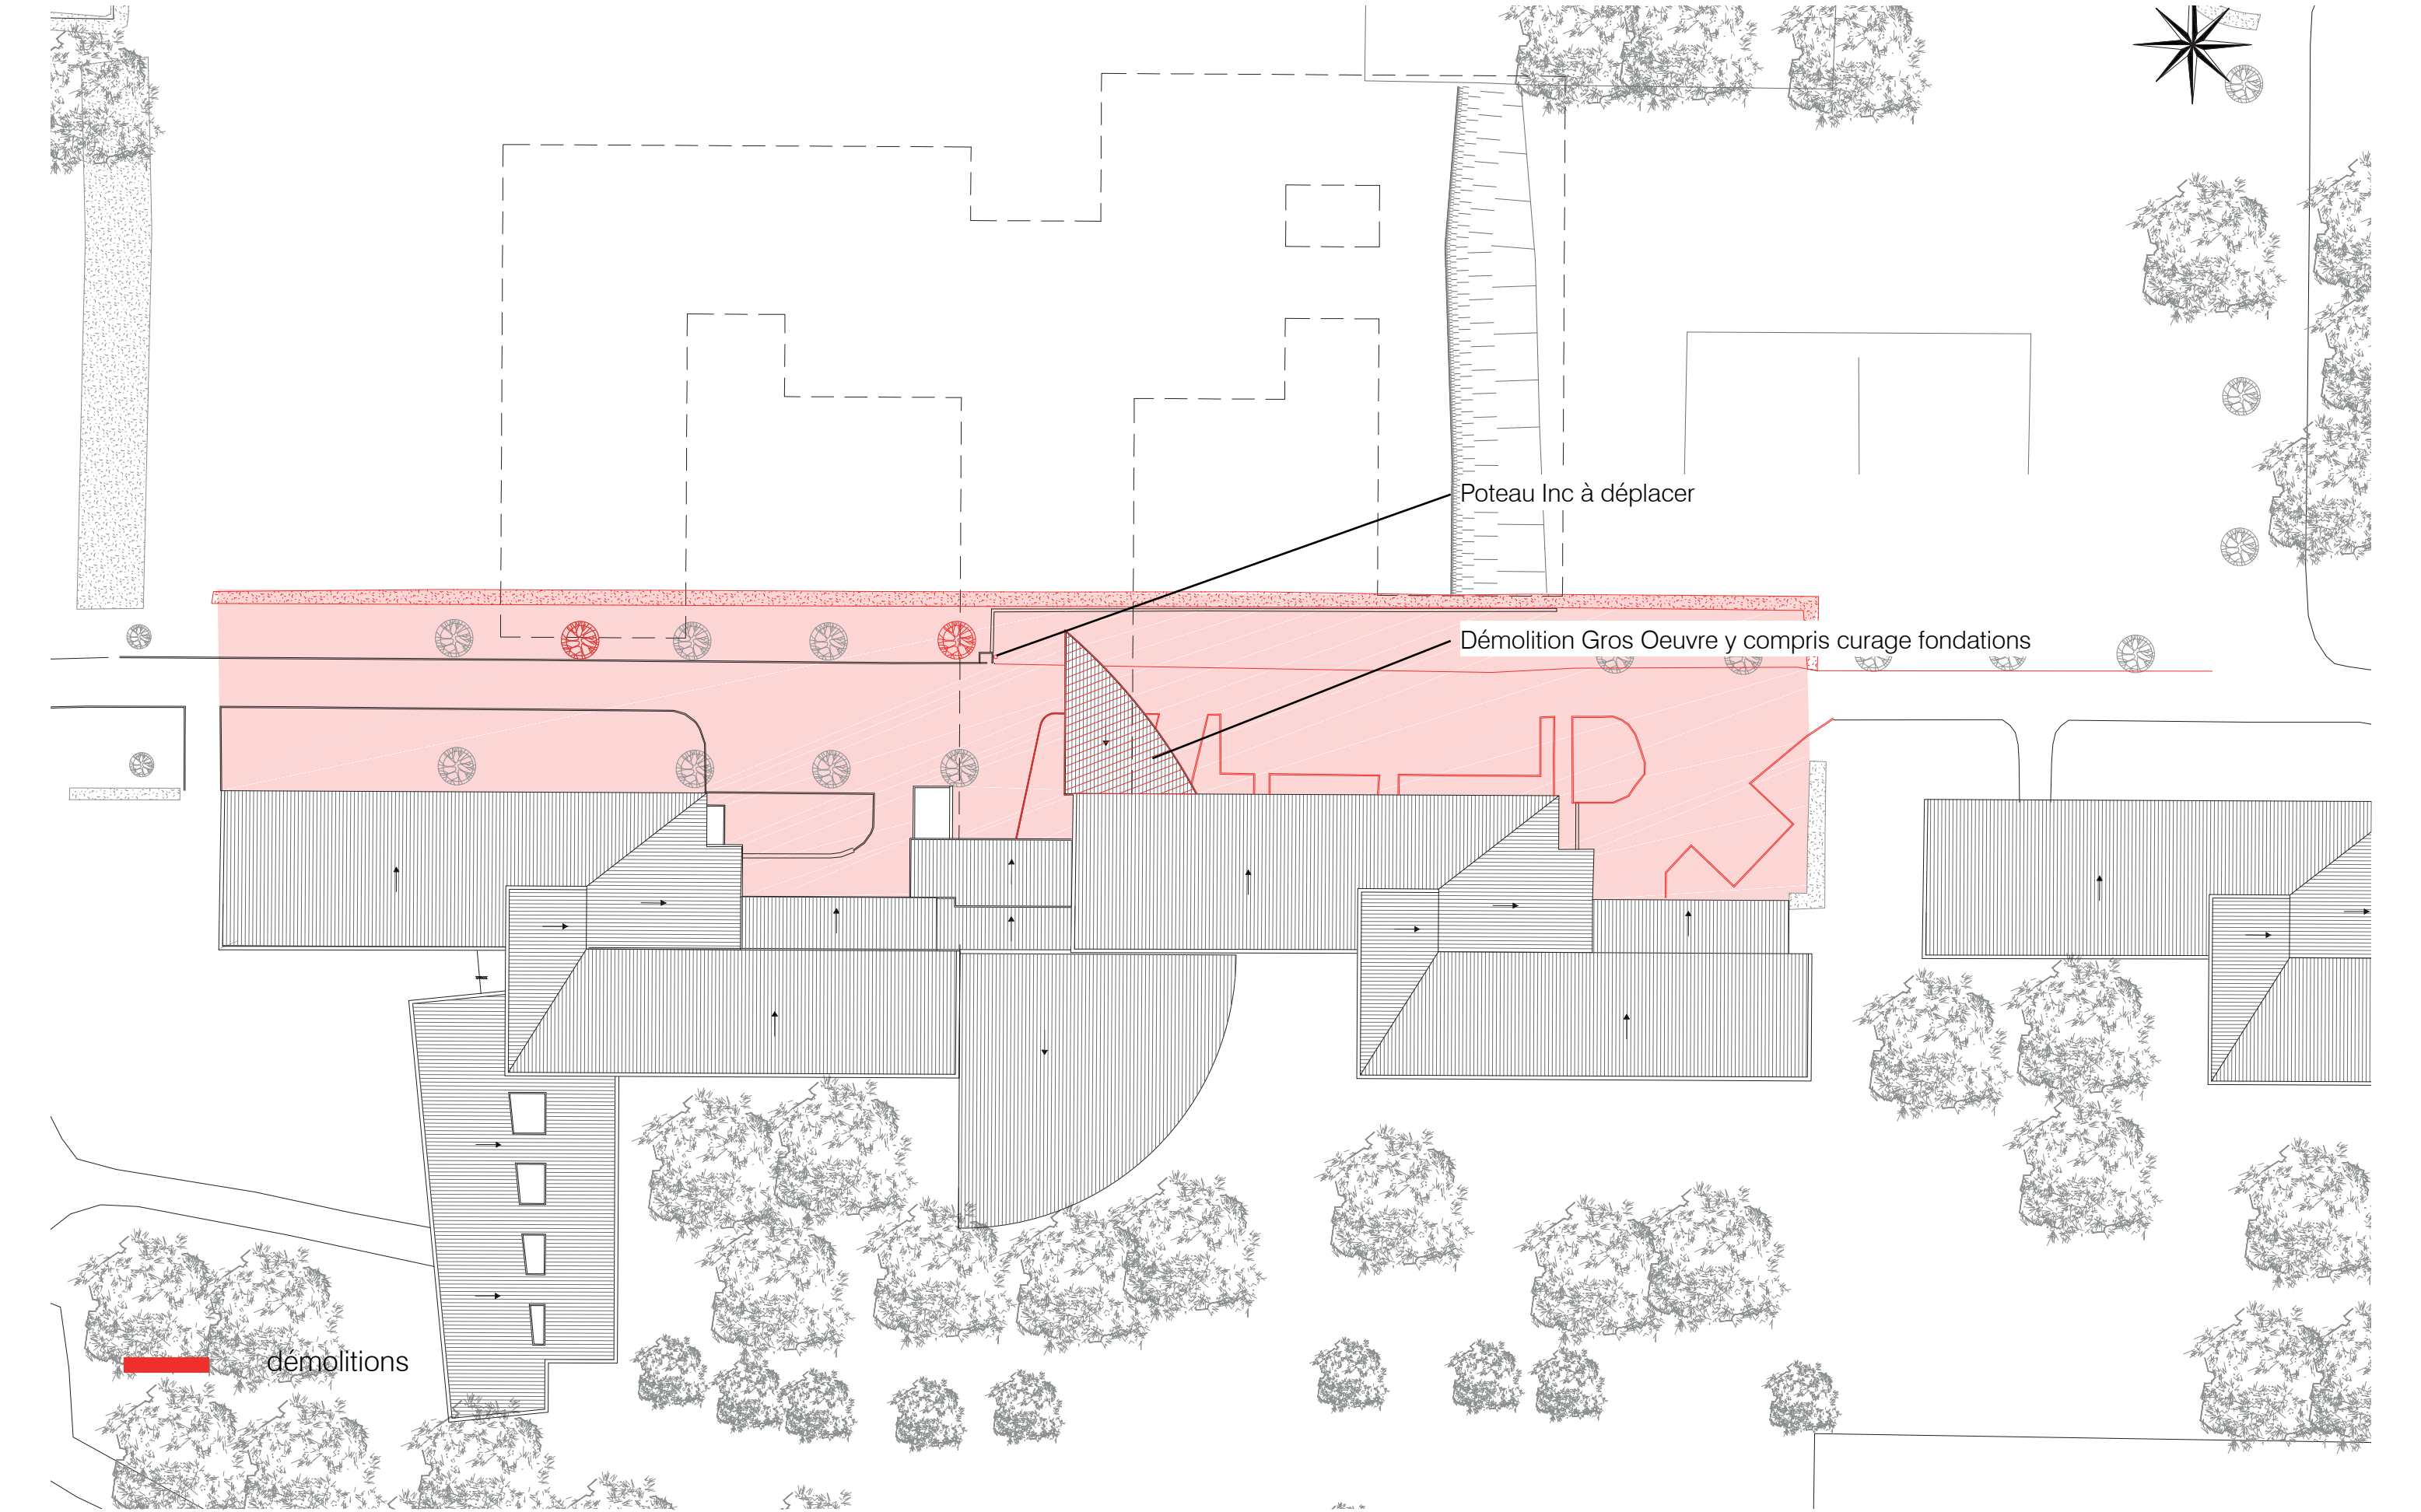

Maître d'ouvrage
CH Buëch-Durance
Rue Dr Provansal 05 300 Laragne Montéglin


Établissement
Centre Hospitalier Buëch-Durance
Rue Dr Provansal 05300 Laragne Montéglin

Architecte
Brigitte Galloni architecte dplg
4, rue Mérindol / places des Fontêtes 13100 Aix-en-Provence tél.: 04.42.54.64.82 / brigitte.galloni@gmail.com

BET TCE
BETEM PACA - Etablissement d'Aix-en-Provence
900 rue Ampère CS 50453 - 13 592 Aix-en-Provence Cedex 3 tél. : 04.42.26.06.97 / paca@betem.fr

Projet
RECONSTRUCTION DE L'EHPAD «CHABRE», DU FAM «4 SAISONS» ET D'UN SERVICE DE GÉRONTO PSYCHIATRIE EN EXTENSION DE L'EHPAD-USLD «BÜECH» - CENTRE HOSPITALIER BÜECH-DURANCE À LARAGNE

DCE	Carnet de Démolition
Plan masse	
1/500°	

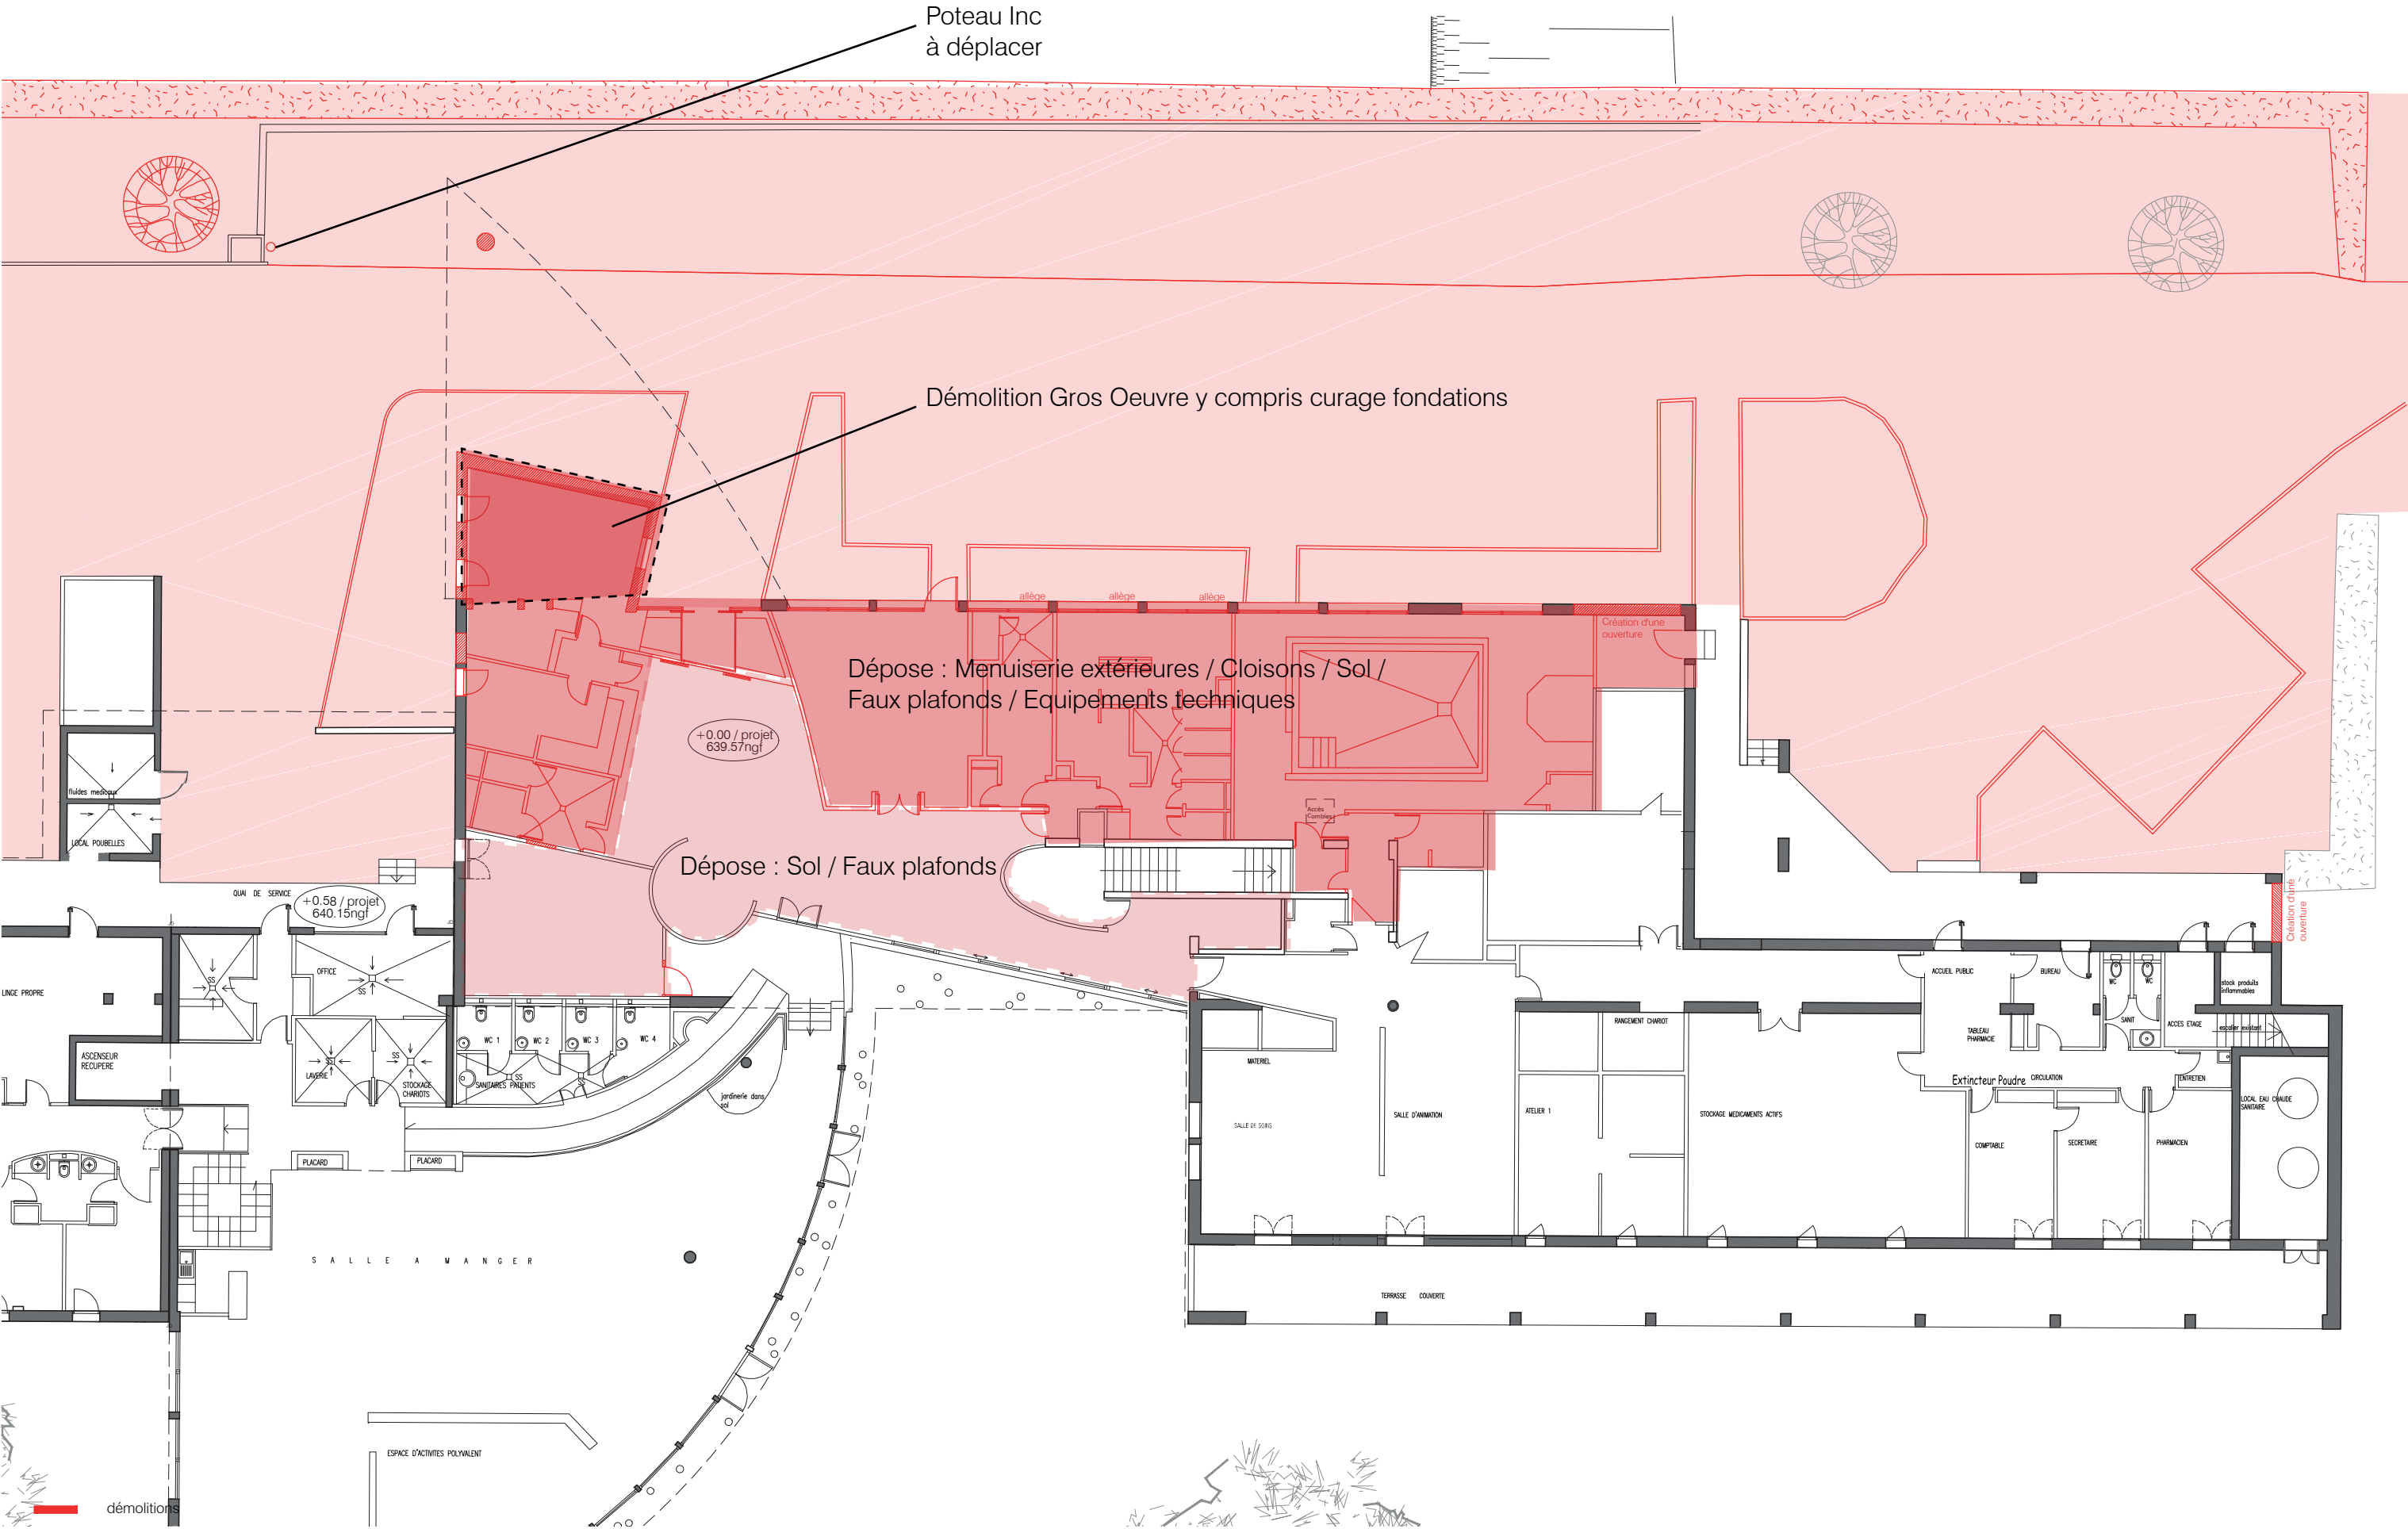

Maître d'ouvrage
CH Buëch-Durance
Rue Dr Provansal 05 300 Laragne Montéglin

Établissement
Centre Hospitalier Buëch-Durance
Rue Dr Provansal 05300 Laragne Montéglin


Architecte
Brigitte Galloni architecte dplg
4, rue Mérindol / places des Fontêtes 13100 Aix-en-Provence tél.: 04.42.54.64.82 / brigitte.galloni@gmail.com

BET TCE
BETEM PACA - Etablissement d'Aix-en-Provence
900 rue Ampère CS 50453 - 13 592 Aix-en-Provence Cedex 3 tél. : 04.42.26.06.97 / paca@betem.fr


Projet
RECONSTRUCTION DE L'EHPAD «CHABRE», DU FAM «4 SAISONS» ET D'UN SERVICE DE GÉRONTO PSYCHIATRIE EN EXTENSION DE L'EHPAD-USLD «BÜECH» - CENTRE HOSPITALIER BÜECH-DURANCE À LARAGNE

DCE	Carnet de Démolition
	Plan RDC bas (PASA)
	1/200°



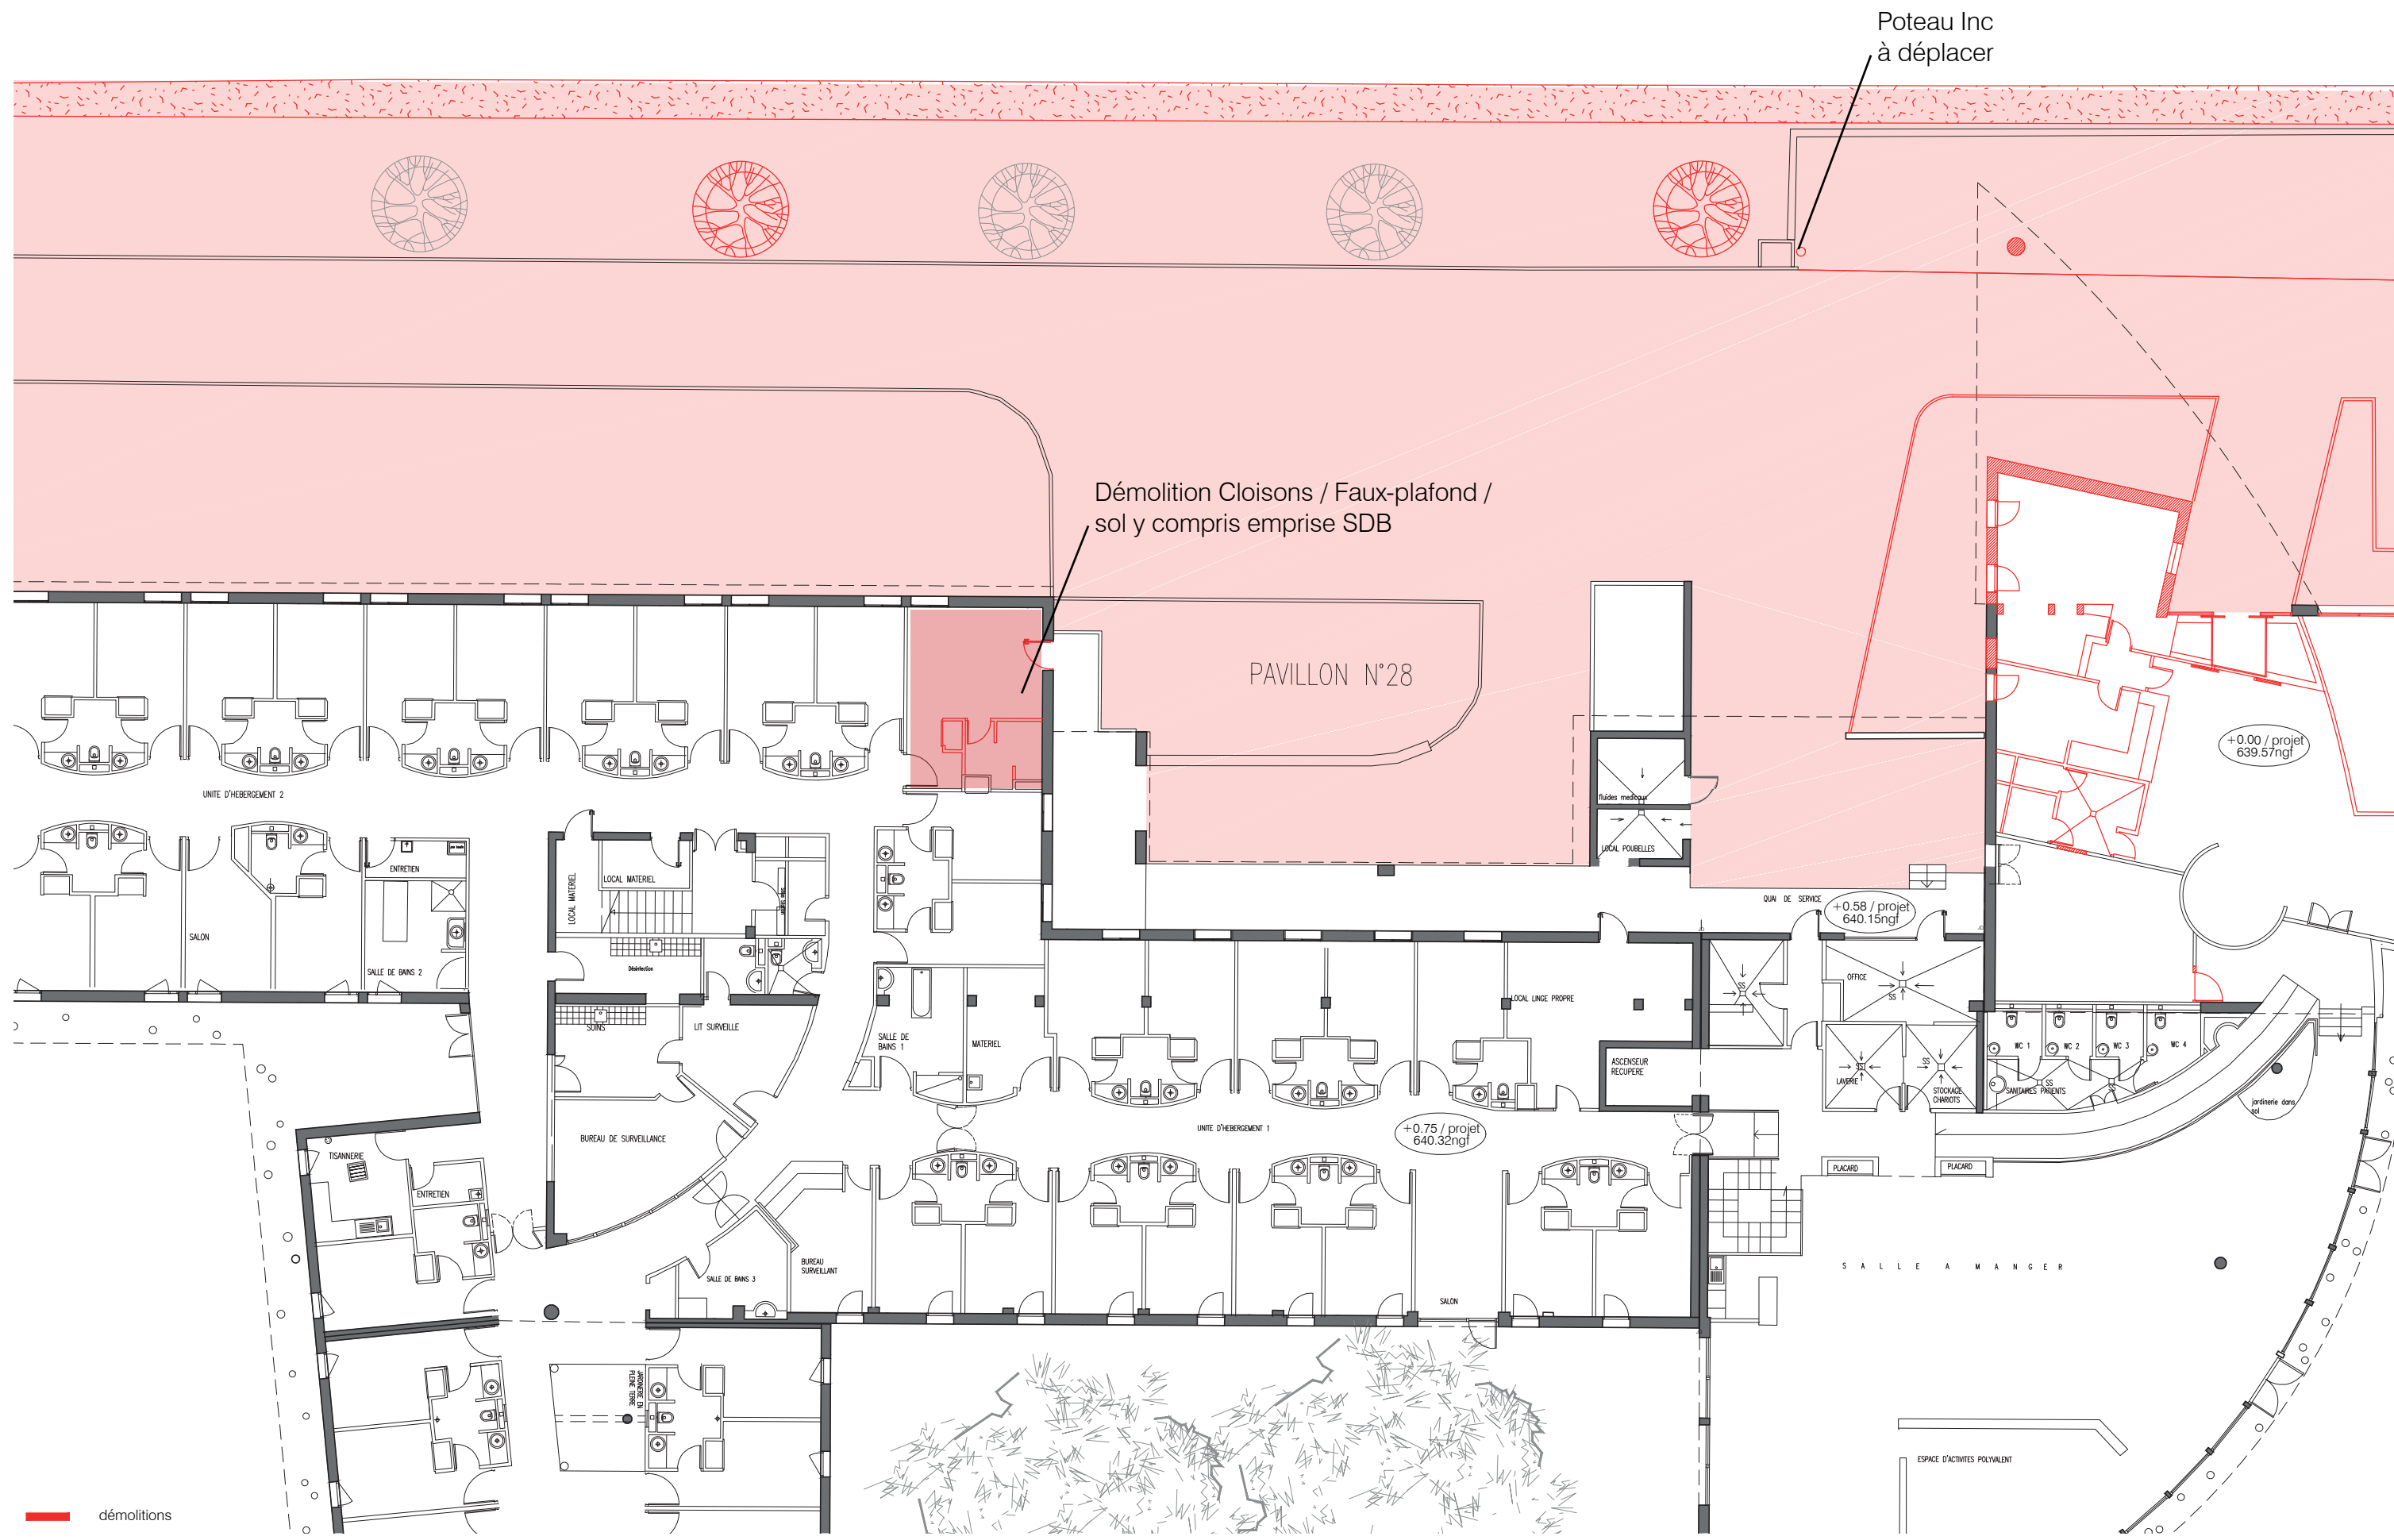

Maitre d'ouvrage	Etablissement	Architecte	BET TCE	Projet	DCE	Carnet de Démolition
CH Buëch-Durance	Centre Hospitalier Buëch-Durance	Brigitte Galloni architecte dplg	BETEM PACA - Etablissement d'Aix-en-Provence	RECONSTRUCTION DE L'EHPAD «CHABRE», DU FAM «4 SAISONS» ET D'UN SERVICE DE GÉRONTO PSYCHIATRIE EN EXTENSION DE L'EHPAD-USLD «BÜECH» - CENTRE HOSPITALIER BÜECH-DURANCE À LARAGNE		
Rue Dr Provansal 05 300 Laragne Montéglin	Rue Dr Provansal 05300 Laragne Montéglin	4, rue Mérindol / places des Fontêtes 13100 Aix-en-Provence tél.: 04.42.54.64.82 / brigitte.galloni@gmail.com	900 rue Ampère CS 50453 - 13 592 Aix-en-Provence Cedex 3 tél. : 04.42.26.06.97 / paca@betem.fr		Plan RDC bas (Dépôt Mortuaire)	1/200"

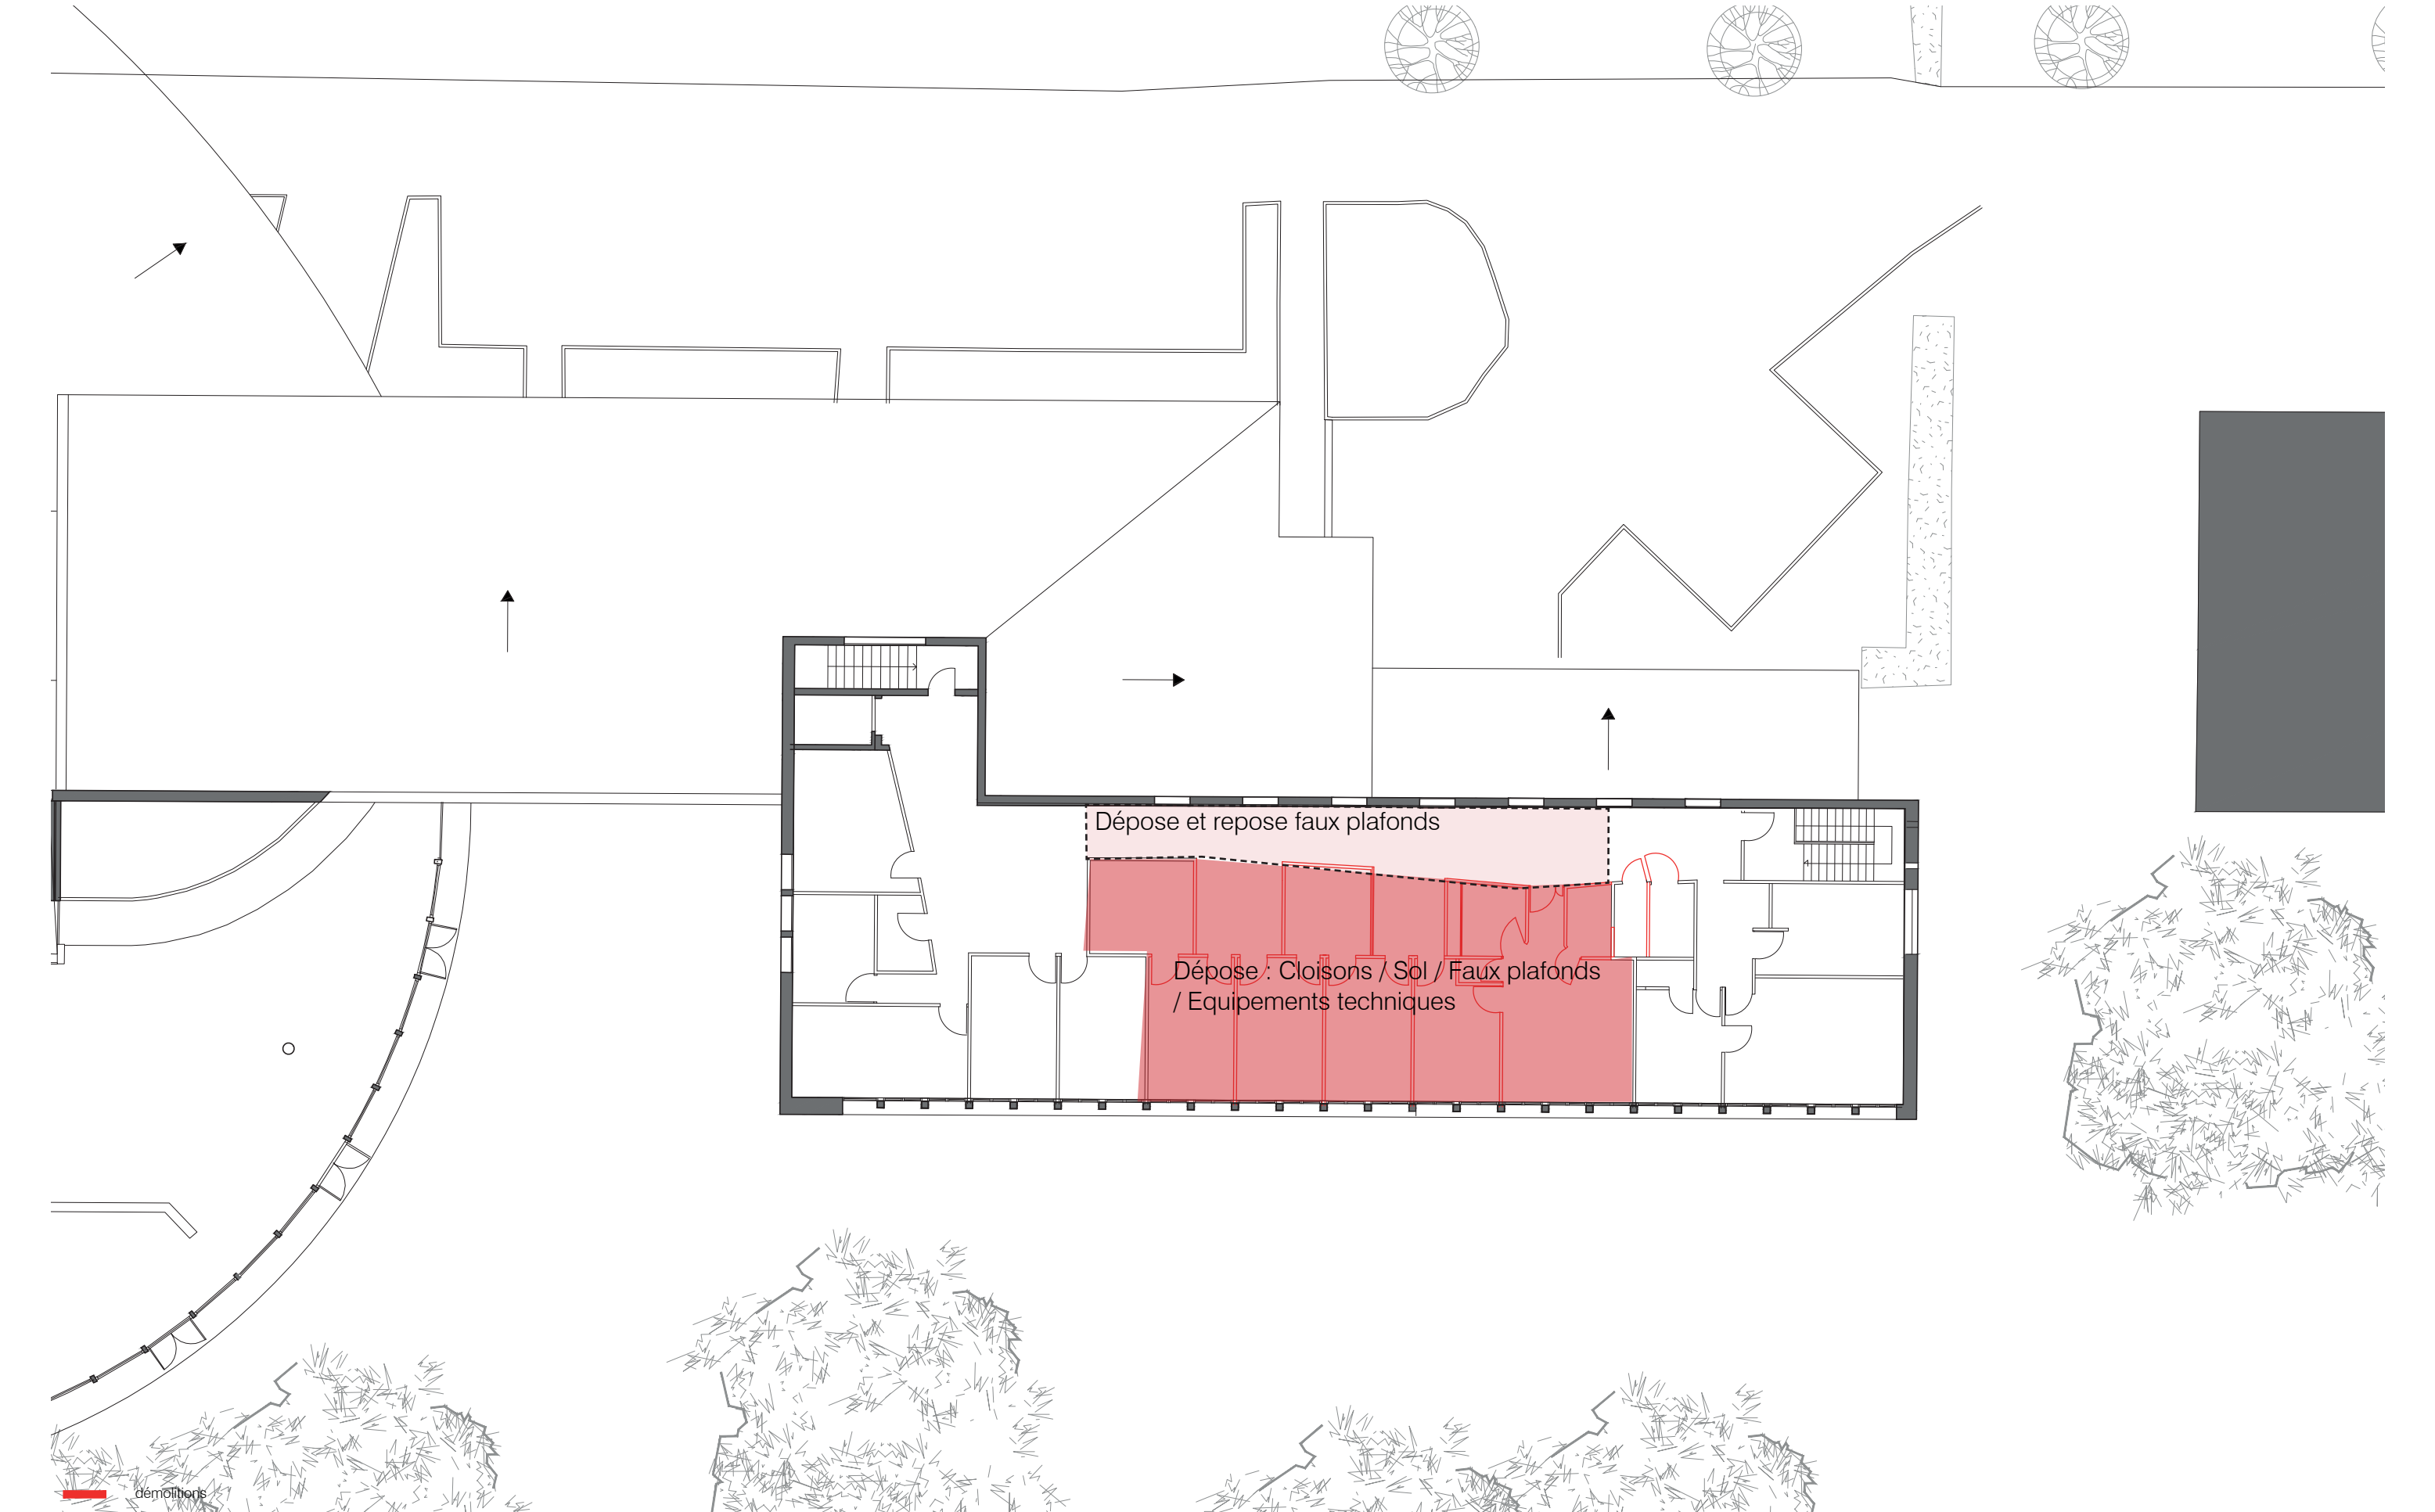


Maître d'ouvrage	Établissement
CH Buëch-Durance	Centre Hospitalier Buech-Durance
Rue Dr Provansal 05 300 Laragne Montéglin	Rue Dr Provansal 05300 Laragne Montéglin

Architecte
Brigitte Galloni architecte dplg
4, rue Mérindol / places des Fontêtes 13100 Aix-en-Provence tél.: 04.42.54.64.82 / brigitte.galloni@gmail.com

BET TCE
BETEM PACA - Etablissement d'Aix-en-Provence
900 rue Ampère CS 50453 - 13 592 Aix-en-Provence Cedex 3 tél. : 04.42.26.06.97 / paca@betem.fr

Projet
RECONSTRUCTION DE L'EHPAD «CHABRE», DU FAM «4 SAISONS» ET D'UN SERVICE DE GÉRONTO PSYCHIATRIE EN EXTENSION DE L'EHPAD-USLD «BÜECH» - CENTRE HOSPITALIER BÜECH-DURANCE À LARAGNE

DCE	Carnet de Démolition
	Juin 2024
	Plan RDC haut (Vestiaires)
	1/200°

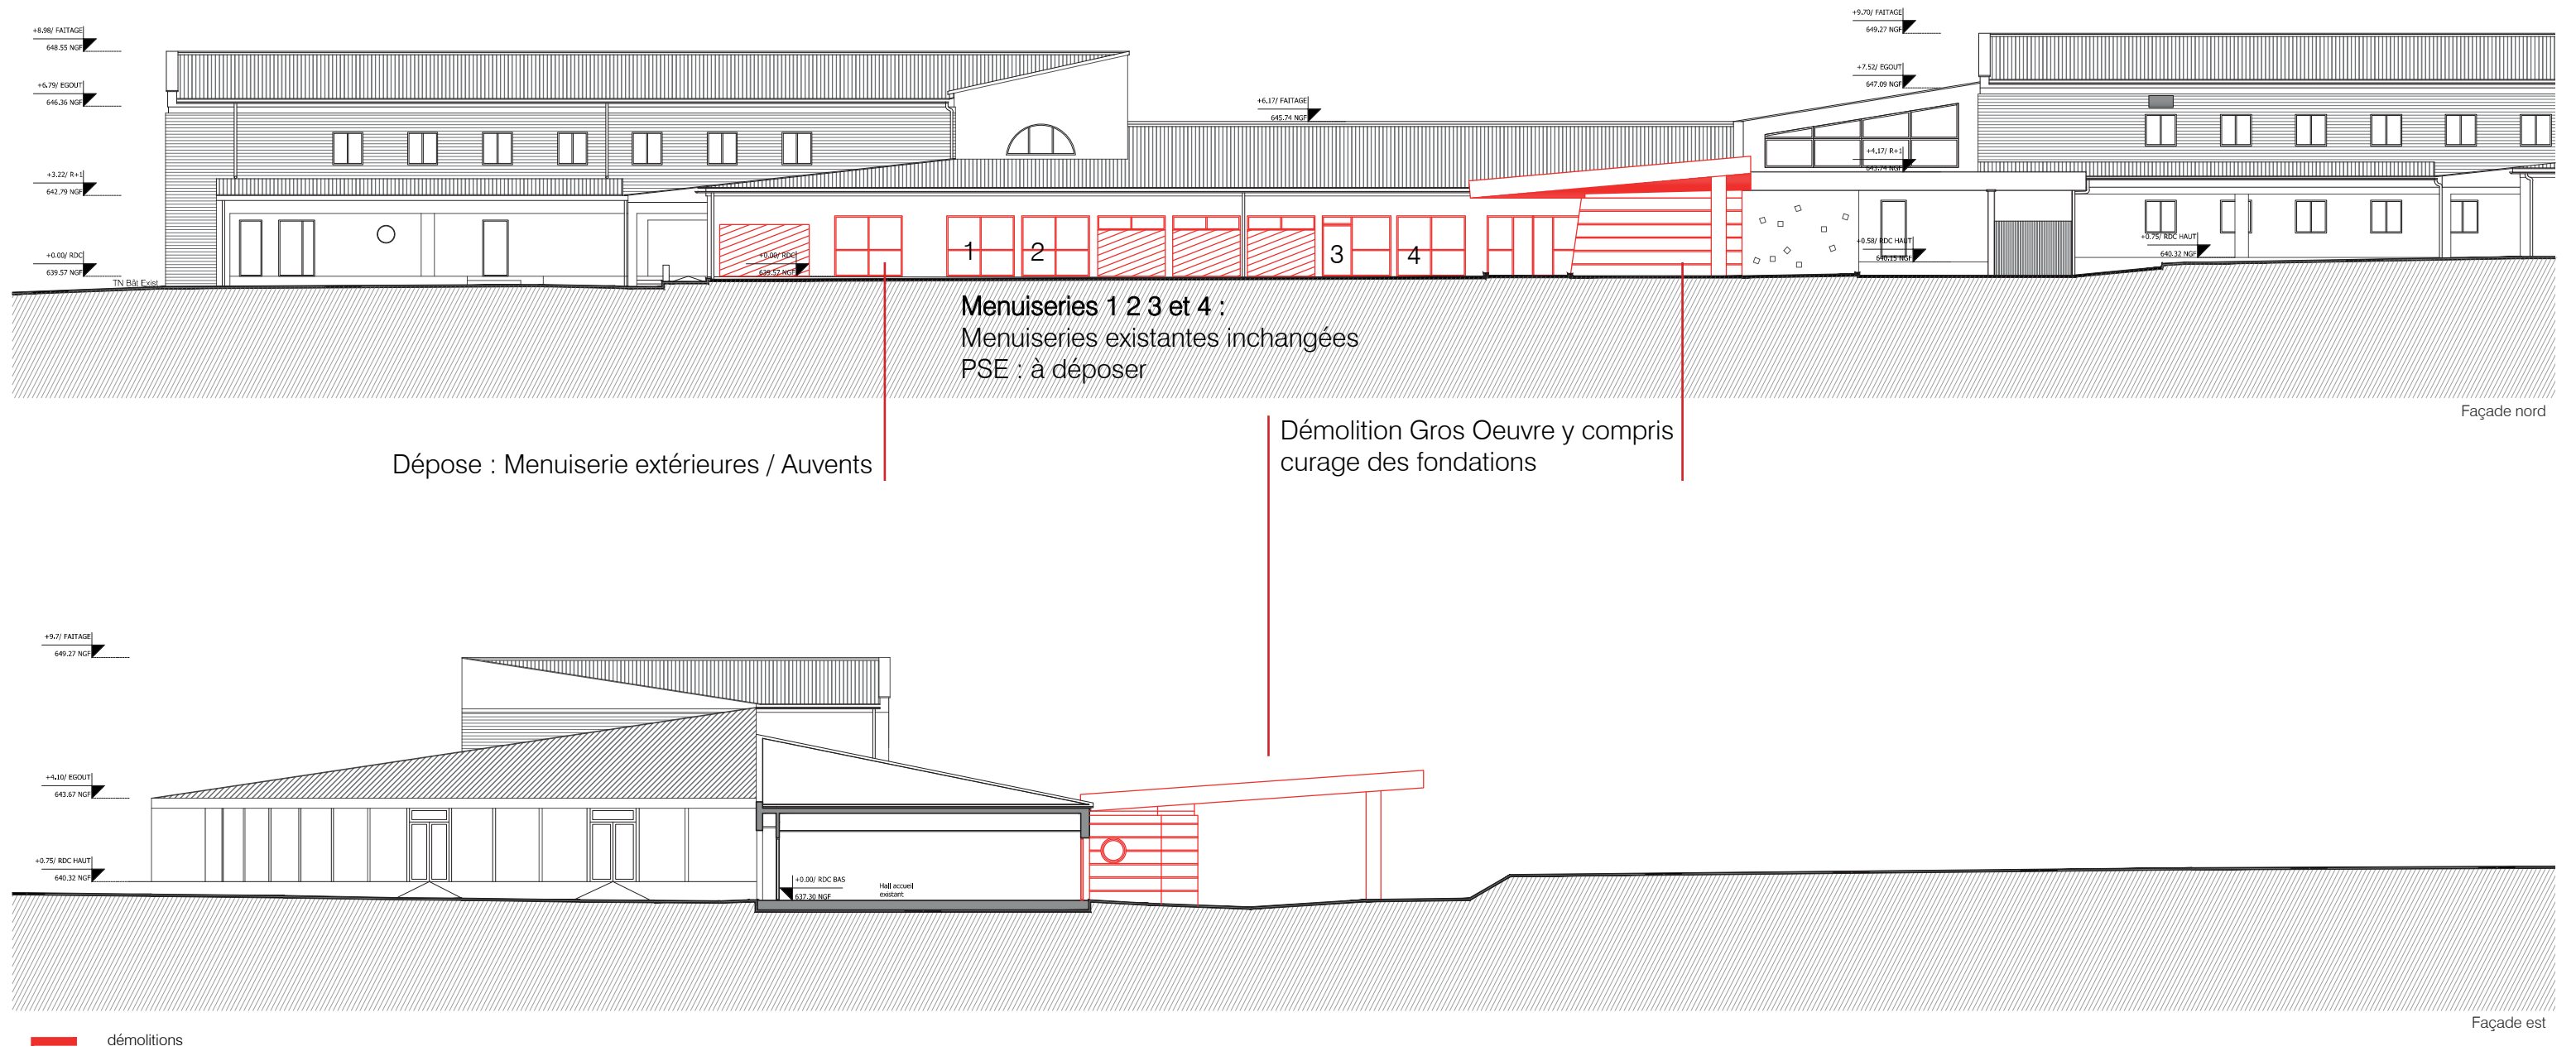

Maître d'ouvrage		Établissement		Architecte		BET TCE		Projet		DCE		Carnet de Démolition	
CH Buëch-Durance		Centre Hospitalier Buëch-Durance		Brigitte Galloni architecte dplg		BETEM PACA - Etablissement d'Aix-en-Provence		RECONSTRUCTION DE L'EHPAD «CHABRE», DU FAM «4 SAISONS» ET D'UN SERVICE DE GÉRONTO PSYCHIATRIE EN EXTENSION DE L'EHPAD-USLD «BÜECH» - CENTRE HOSPITALIER BÜECH-DURANCE À LARAGNE				Façades pavillon Büech	
Rue Dr Provansal 05 300 Laragne Montéglin		Rue Dr Provansal 05300 Laragne Montéglin		4, rue Mérindol / places des Fontêtes 13100 Aix-en-Provence tél.: 04.42.54.64.82 / brigitte.galloni@gmail.com		900 rue Ampère CS 50453 - 13 592 Aix-en-Provence Cedex 3 tél. : 04.42.26.06.97 / paca@betem.fr						1/50°	