


Plan de repérage (plan masse) - 1/500e

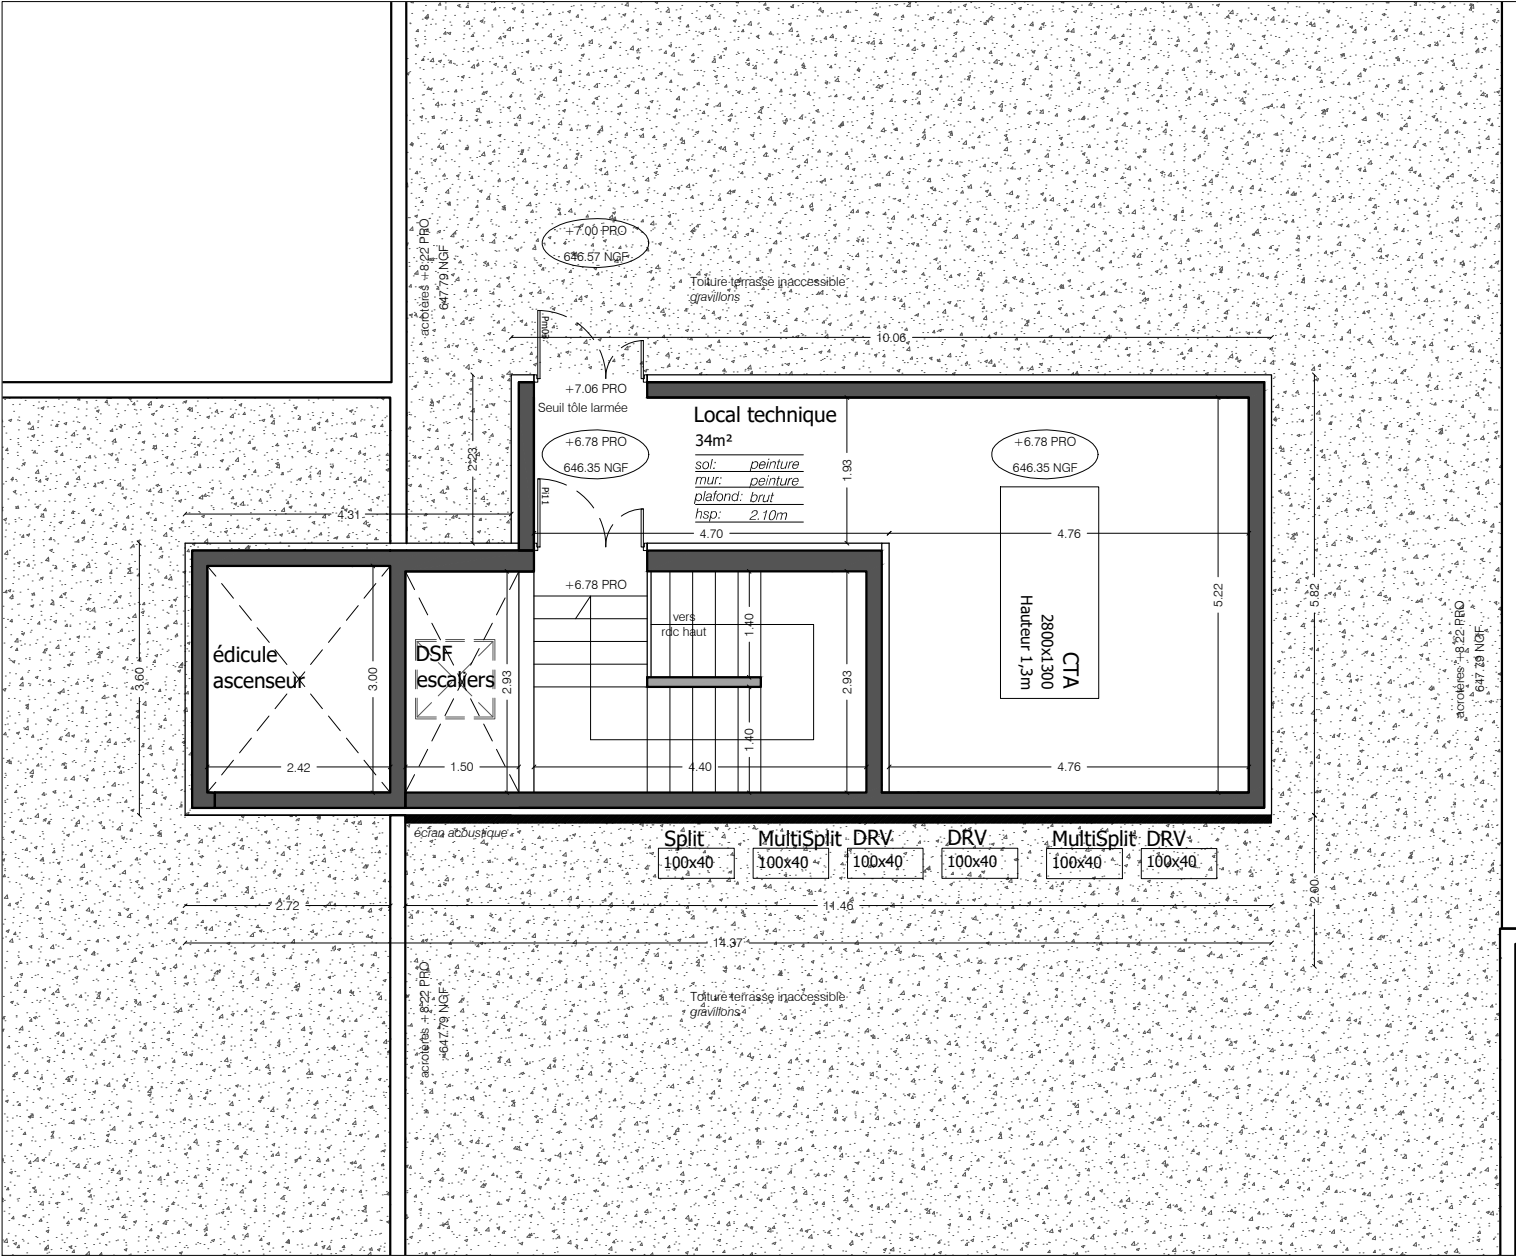

Plan édicule technique (LT) - 1/100e