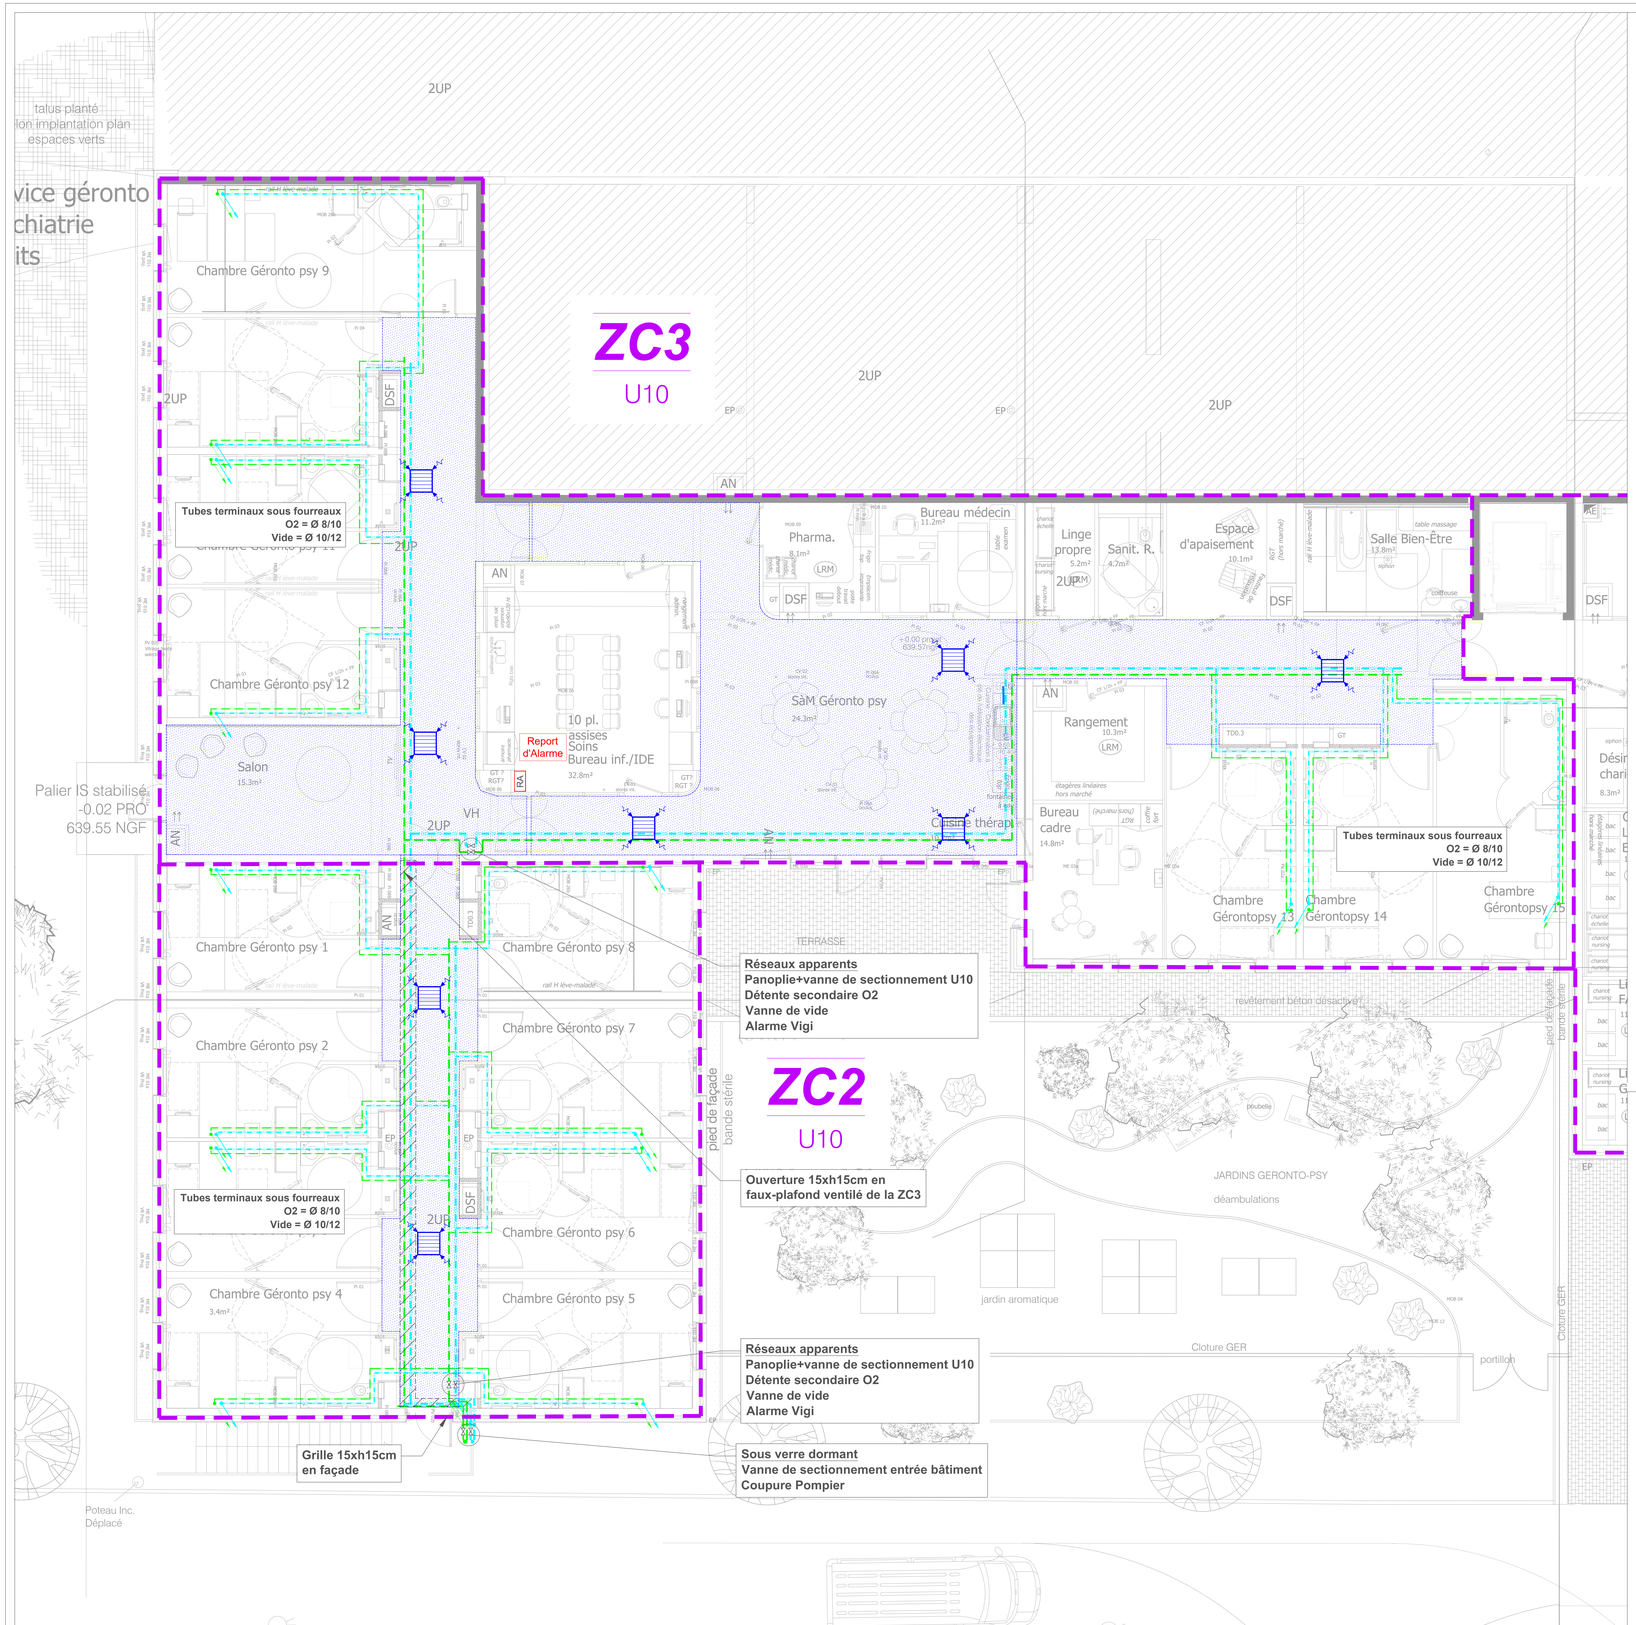

FLUIDES MEDICAUX	
	Réseau Vide Médical
O2 O2 O2	Réseau Oxygène Médical
	Encoffrement FLM ventilé - CF 1H
	Grille de ventilation des faux-plafonds
	ZONE DE COMPARTIMENTAGE SSI
LRM	Locaux à Risque Moyen

RACCORDEMENTS FLUIDES MEDICAUX SUR EXISTANT > VOIR PLANCHE PLB01

INDICE	DATE	MODIFICATIONS	DESSIN	VERIF
0	04/2024	Émission orignale	MLI	JGR LDE

REAMENAGEMENT ET EXTENSION DU PAVILLON BÜECH

CENTRE HOSPITALIER BÜECH-DURANCE

MAÎTRE D' OUVRAGE

Centre Hospitalier Büech-Durance

Rue Dr. Provansal
05300 Laragne Montéglin

ARCHITECTE

Brigitte Galloni architecte dplg

4, rue Mérindol/places des Fontêtes
13100 AIX-EN-PROVENCE
Tel : 04.42.54.64.82 / brigitte.galloni@gmail.fr

BUREAU D'ÉTUDES

BETEM PACA

900 rue Ampère
CS 50453
13 592 AIX EN PROVENCE CEDEX 3
Tel : 04.42.26.06.97 / paca@betem.fr

ESQ	APS	APD	PRO	DCE	EXE	OPE	AOR

PLAN DE PRINCIPE FLUIDES MEDICAUX

RDC BAS - ZONES U10

AFFAIRE	PHASE	LOT	DATE	ÉCHELLE	FORMAT	PLAN N°	INDICE
20-0460	DCE	CVC-PLB	04/2024	1/50	A0+	FLM-01	0