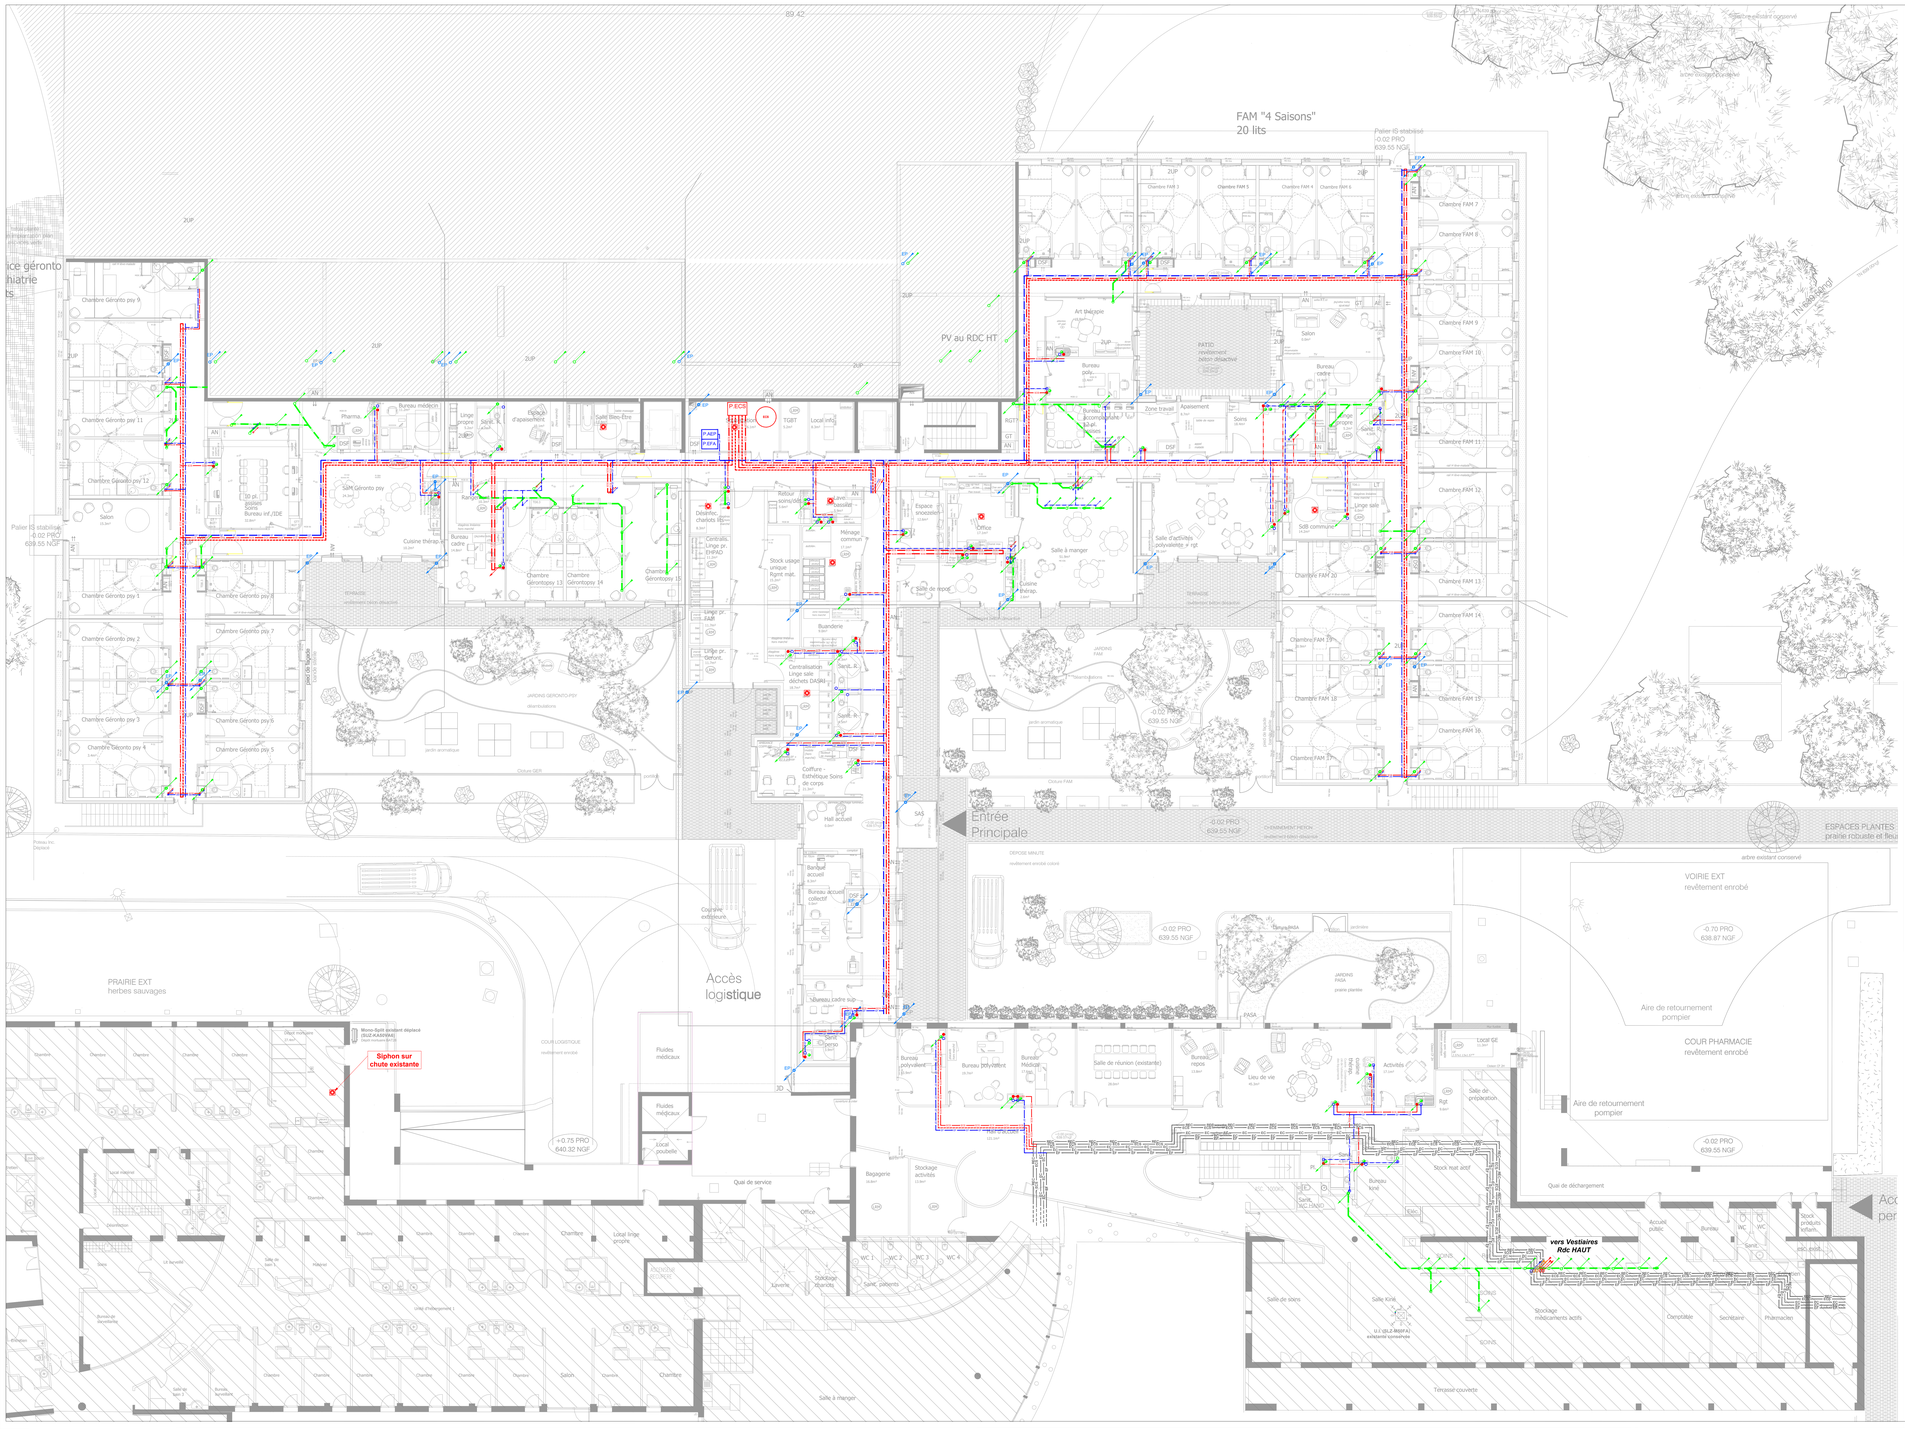

LÉGENDE PLOMBERIE

PLOMBERIE

	Réseau EAU FROIDE
	Réseau EAU CHAUDE SANITAIRE / BOUCLAGE
	Siphon de Sol
EU	Réseau Vertical EAUX USÉES / EAUX VANNES
	Réseau Horizontal EAUX USÉES / EAUX VANNES
EP	Réseau Vertical EAUX PLUVIALES
	Réseau EAUX PLUVIALES

NB : L'ENSEMBLE DES CARNEAUX ET RESEAUX SOUS DALLE SONT A LA CHARGE DU LOT GO - PLAN PLB01

DETAIL GAINE TECHNIQUE CHAMBRES - 25e

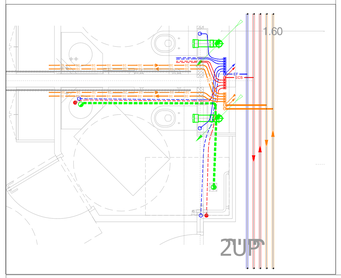

INDICE	DATE	MODIFICATIONS	DESSIN	VERIF
0	04/2024	Émission originale	MLI	JGR	LDE

REAMENAGEMENT ET EXTENSION DU PAVILLON BÜECH

CENTRE HOSPITALIER BÜECH-DURANCE

MAÎTRE D' OUVRAGE

Centre Hospitalier Büech-Durance

Rue Dr. Provanssal
05300 Laragne Montéglin

ARCHITECTE

Brigitte Galloni architecte dplg

4, rue Mérindol/places des Fontètes
13100 AIX-EN-PROVENCE
Tel : 04.42.54.64.82 / brigitte.galloni@gmail.fr

BUREAU D'ETUDES

BETEM PACA

900 rue Ampère
CS 50453
13 592 AIX EN PROVENCE CEDEX 3
Tel : 04.42.26.06.97 / paca@betem.fr

ESQ	APS	APD	PRO	DCE	EXE	OPE	AOR

PLAN DE PRINCIPE PLOMBERIE

RDC BAS

AFFAIRE	PHASE	LOT	DATE	ÉCHELLE	FORMAT	PLAN N°	INDICE
20-0460	DCE	CVC-PLB	04/2024	1/100	A0+	PLB-02	0