


LÉGENDE CVC	
CHAUFFAGE	
	Réseau EAU CHAUDE PRIMAIRE créé
	Radiateur EC horizontal - Taille 1 (lg1200)
	Radiateur EC horizontal - Taille 2 (lg1000)
	Radiateur EC horizontal - Taille 3 (lg800)
	Radiateur EC vertical - Taille 4 (Partie réhabilitée)
	Sèche-serviette Électrique

DETAIL GAINE TECHNIQUE CHAMBRES - 25e

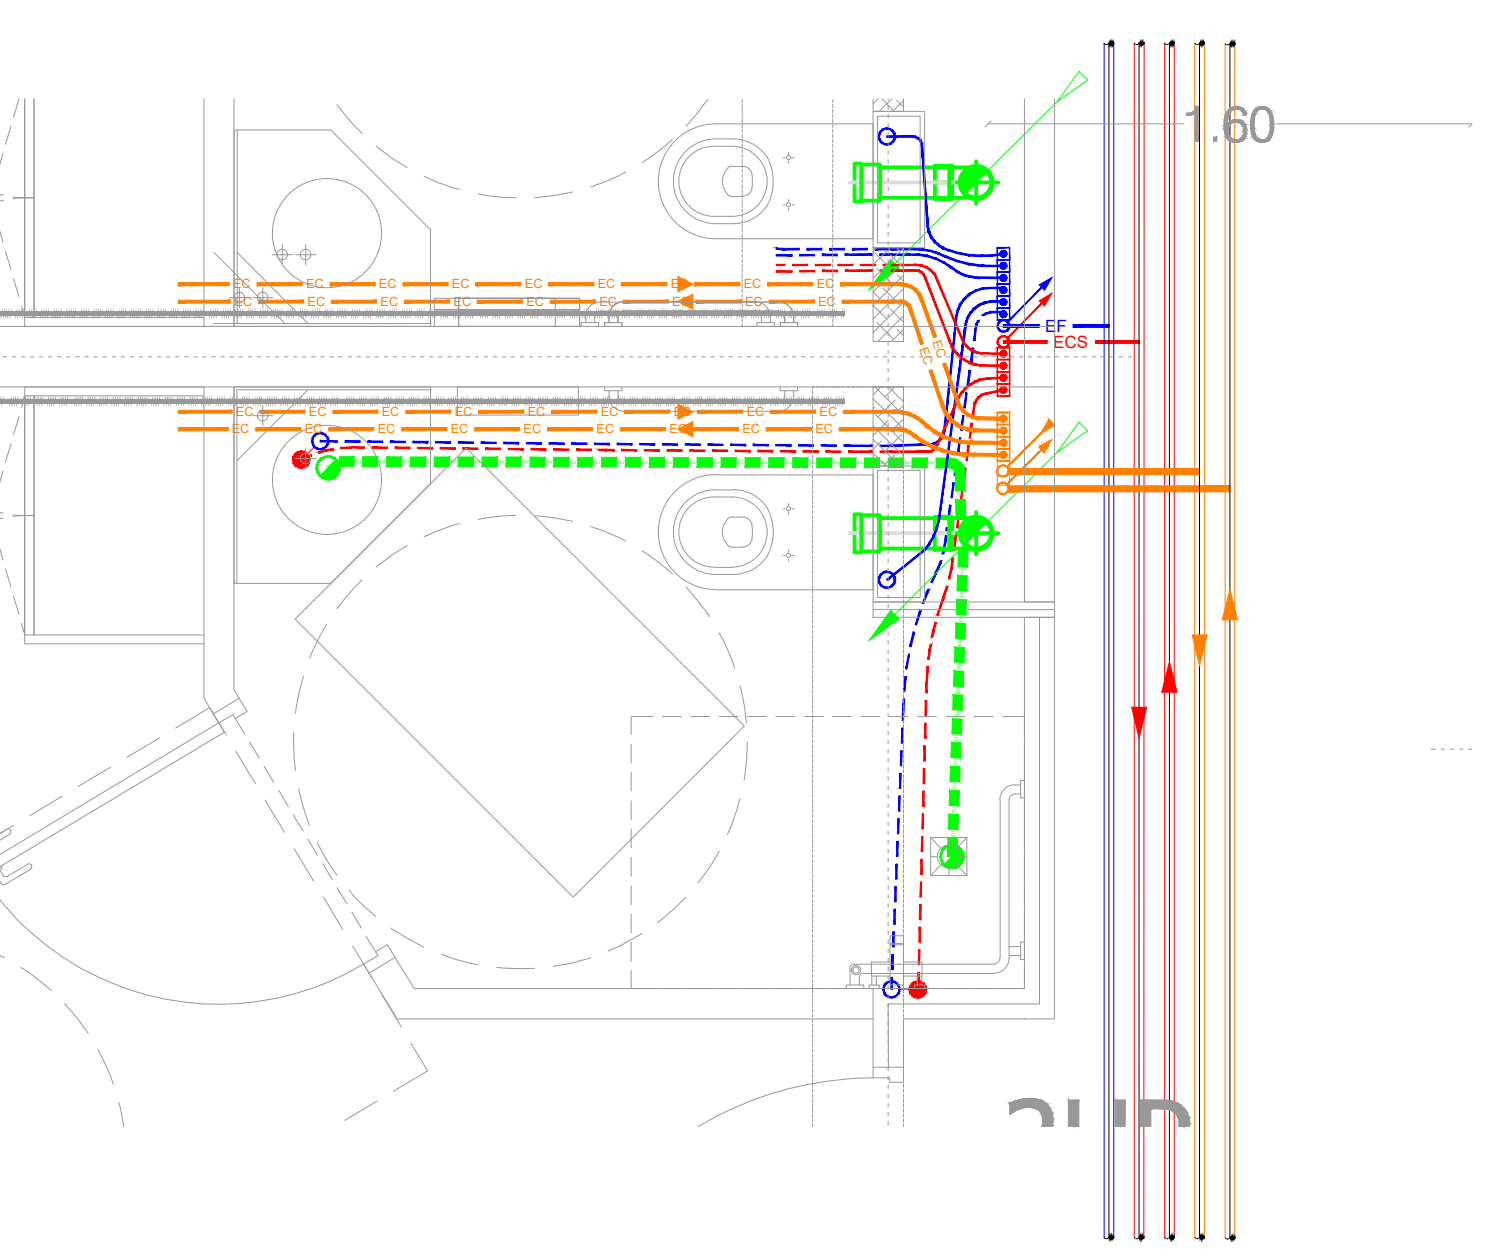

--	--	