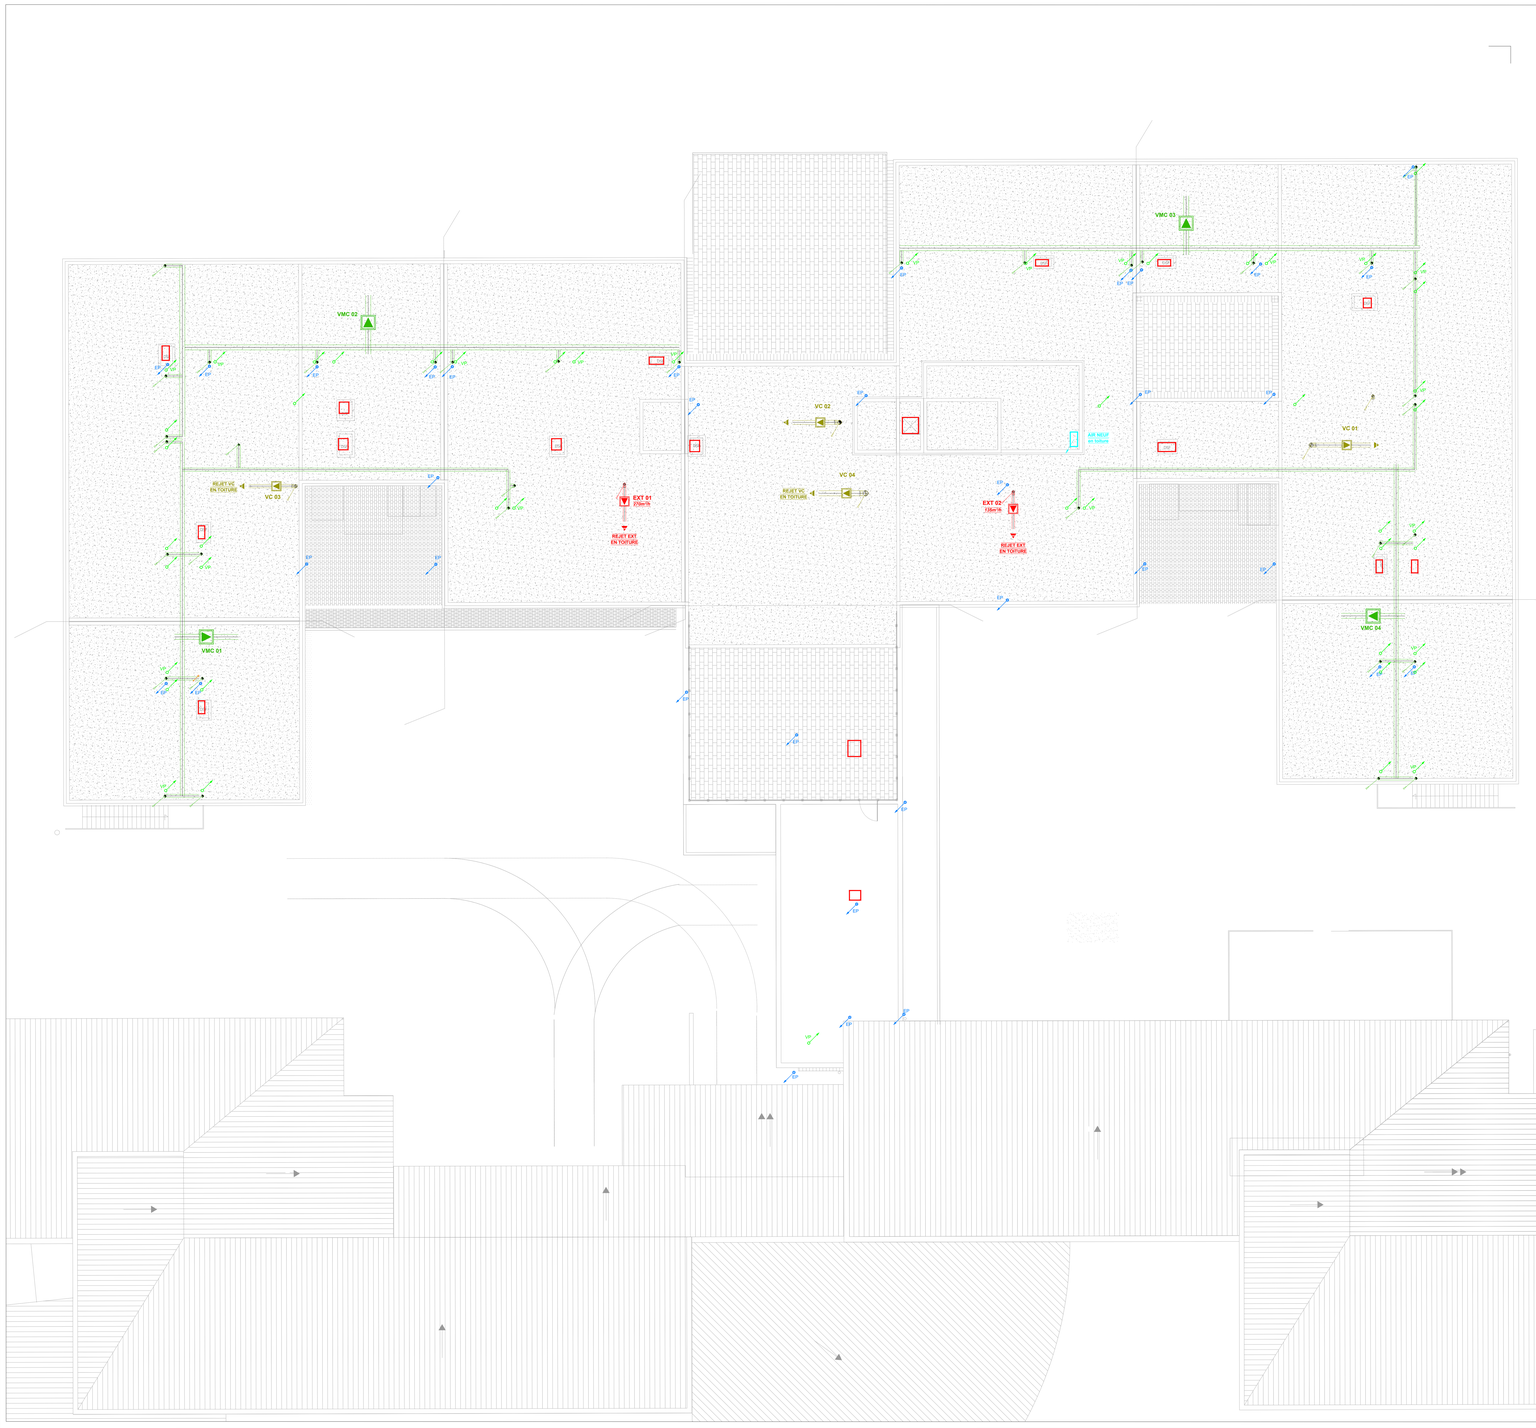

PLAN DE PRINCIPE CVC- PLB - DSF

LOCAL TECHNIQUE

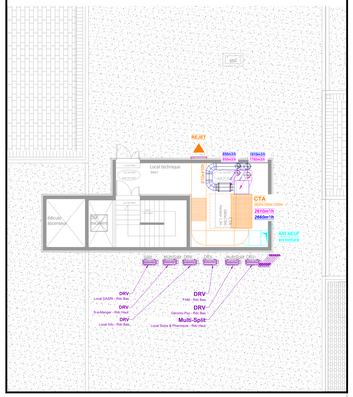

LÉGENDE CVC

CLIMATISATION

	LIAISONS FRIGORIFIQUES DRV
	Cassette 4 Voies 600x600
	Unité Intérieure Murale (en imposte, sauf mention contraire)
	Unité Intérieure Gainable (en faux-plafond)
	Unité Extérieure DRV / Split

VENTILATION

EA	Entrée d'air - Façade
	Bouche Circulaire de SOUFFLAGE - Plafonnier
	Grille de SOUFFLAGE - Murale
	Bouche Circulaire de REPRISE - Plafonnière
	Grille de REPRISE - Murale
(option)	Brasseur d'air - Plafonnier
CCF	Clapet Coupe Feu - CCF - en paroi
CCF	Clapet Coupe Feu - CCF - en plancher bas
	Réseau Vertical VMC,VC et EXT
	Réseau VMC Horizontal
	Réseau VC - Horizontal
	Réseau spécifique d'EXTRACTION - Horizontal
	Bouche d'Extraction VMC Auto-Réglable - Plafonnière / Murale
CO_2	Régulation débit / CO_2
COND COND	Réseau Vertical CLIMATISATION - CONDENSATS
COND COND	Réseau CONDENSATS

LÉGENDE PLOMBERIE

PLOMBERIE

EF EF EF EF	Réseau EAU FROIDE
ECS ECS ECS ECS	Réseau EAU CHAUDE SANITAIRE / BOUCLAGE
	Siphon de Sol
EU	Réseau Vertical EAUX USÉES / EAUX VANNES
EU EU EU EU	Réseau Horizontal EAUX USÉES / EAUX VANNES
EP	Réseau Vertical EAUX PLUVIALES
EP EP EP EP	Réseau EAUX PLUVIALES
	ZONE DE COMPARTIMENTAGE SSI
LRM	Locaux à Risque Moyen

INDICE	DATE	MODIFICATIONS	DESSIN	VERIF
0	04/2024	Émission originale	MLI	JGR LOE

REAMENAGEMENT ET EXTENSION DU PAVILLON BÜECH

CENTRE HOSPITALIER BÜECH-DURANCE

MAÎTRE D'OUVRAGE

Centre Hospitalier Büech-Durance

Rue Dr. Provanssal
05300 Laragne Montéglin

ARCHITECTE

Brigitte Galloni architecte dplg

4, rue Mérindol/places des Fontêtes
13100 AIX-EN-PROVENCE
Tel : 04.42.54.64.82 / brigitte.galloni@gmail.fr

BUREAU D'ÉTUDES

BETEM PACA

900 rue Ampère
CS 50453
13 592 AIX EN PROVENCE CEDEX 3
Tel : 04.42.26.06.97 / paca@betem.fr

ESQ	APS	APD	PRO	DCE	EXE	OPE	AOR

PLAN DE PRINCIPE CVC- PLB - DSF

LOCAUX TECHNIQUES - TOITURES

AFFAIRE	PHASE	LOT	DATE	ÉCHELLE	FORMAT	PLAN N°	INDICE
20-0460	DCE	CVC-PLB	04/2024	1/100	A0+	CVC-05	0