

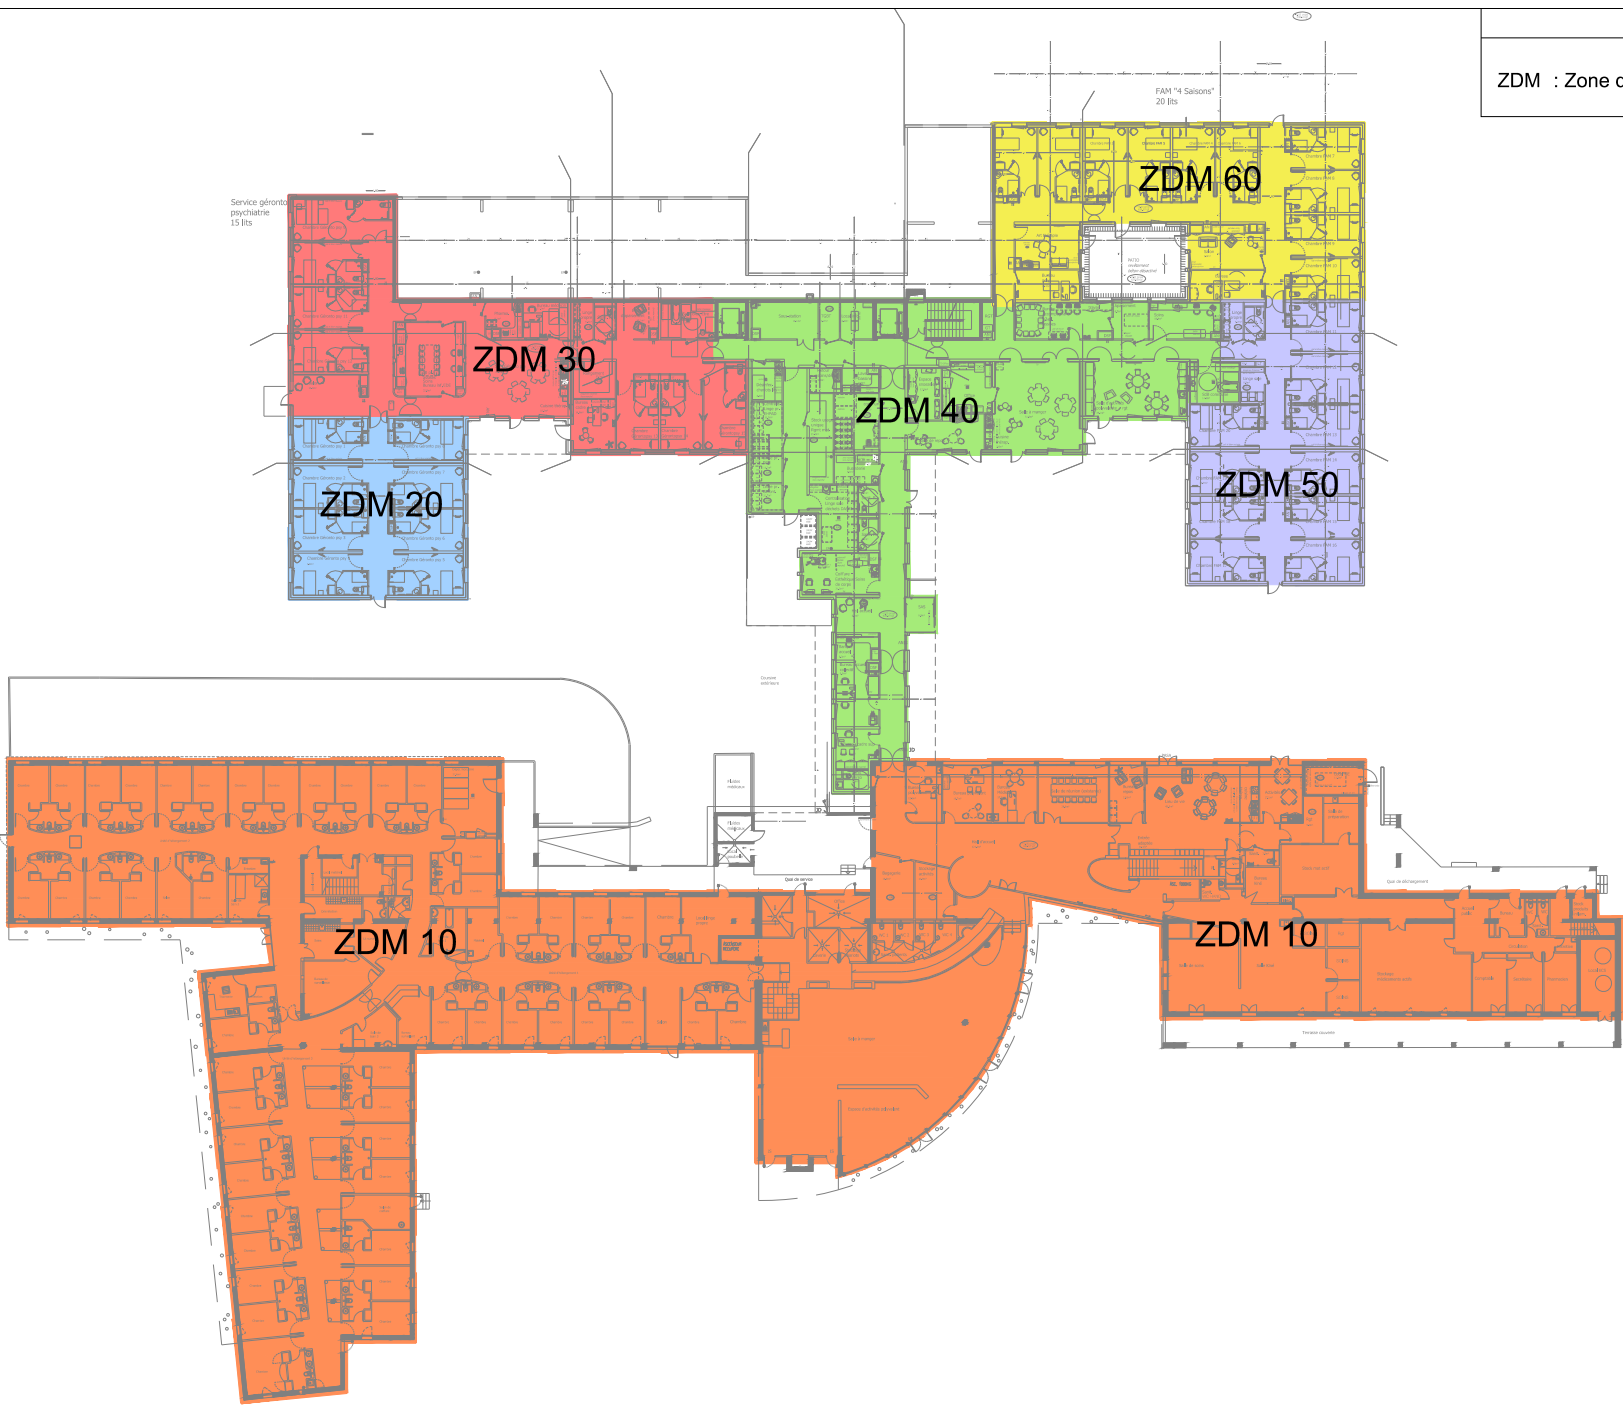
Légende



ZDA : Zone de détection automatique



Légende

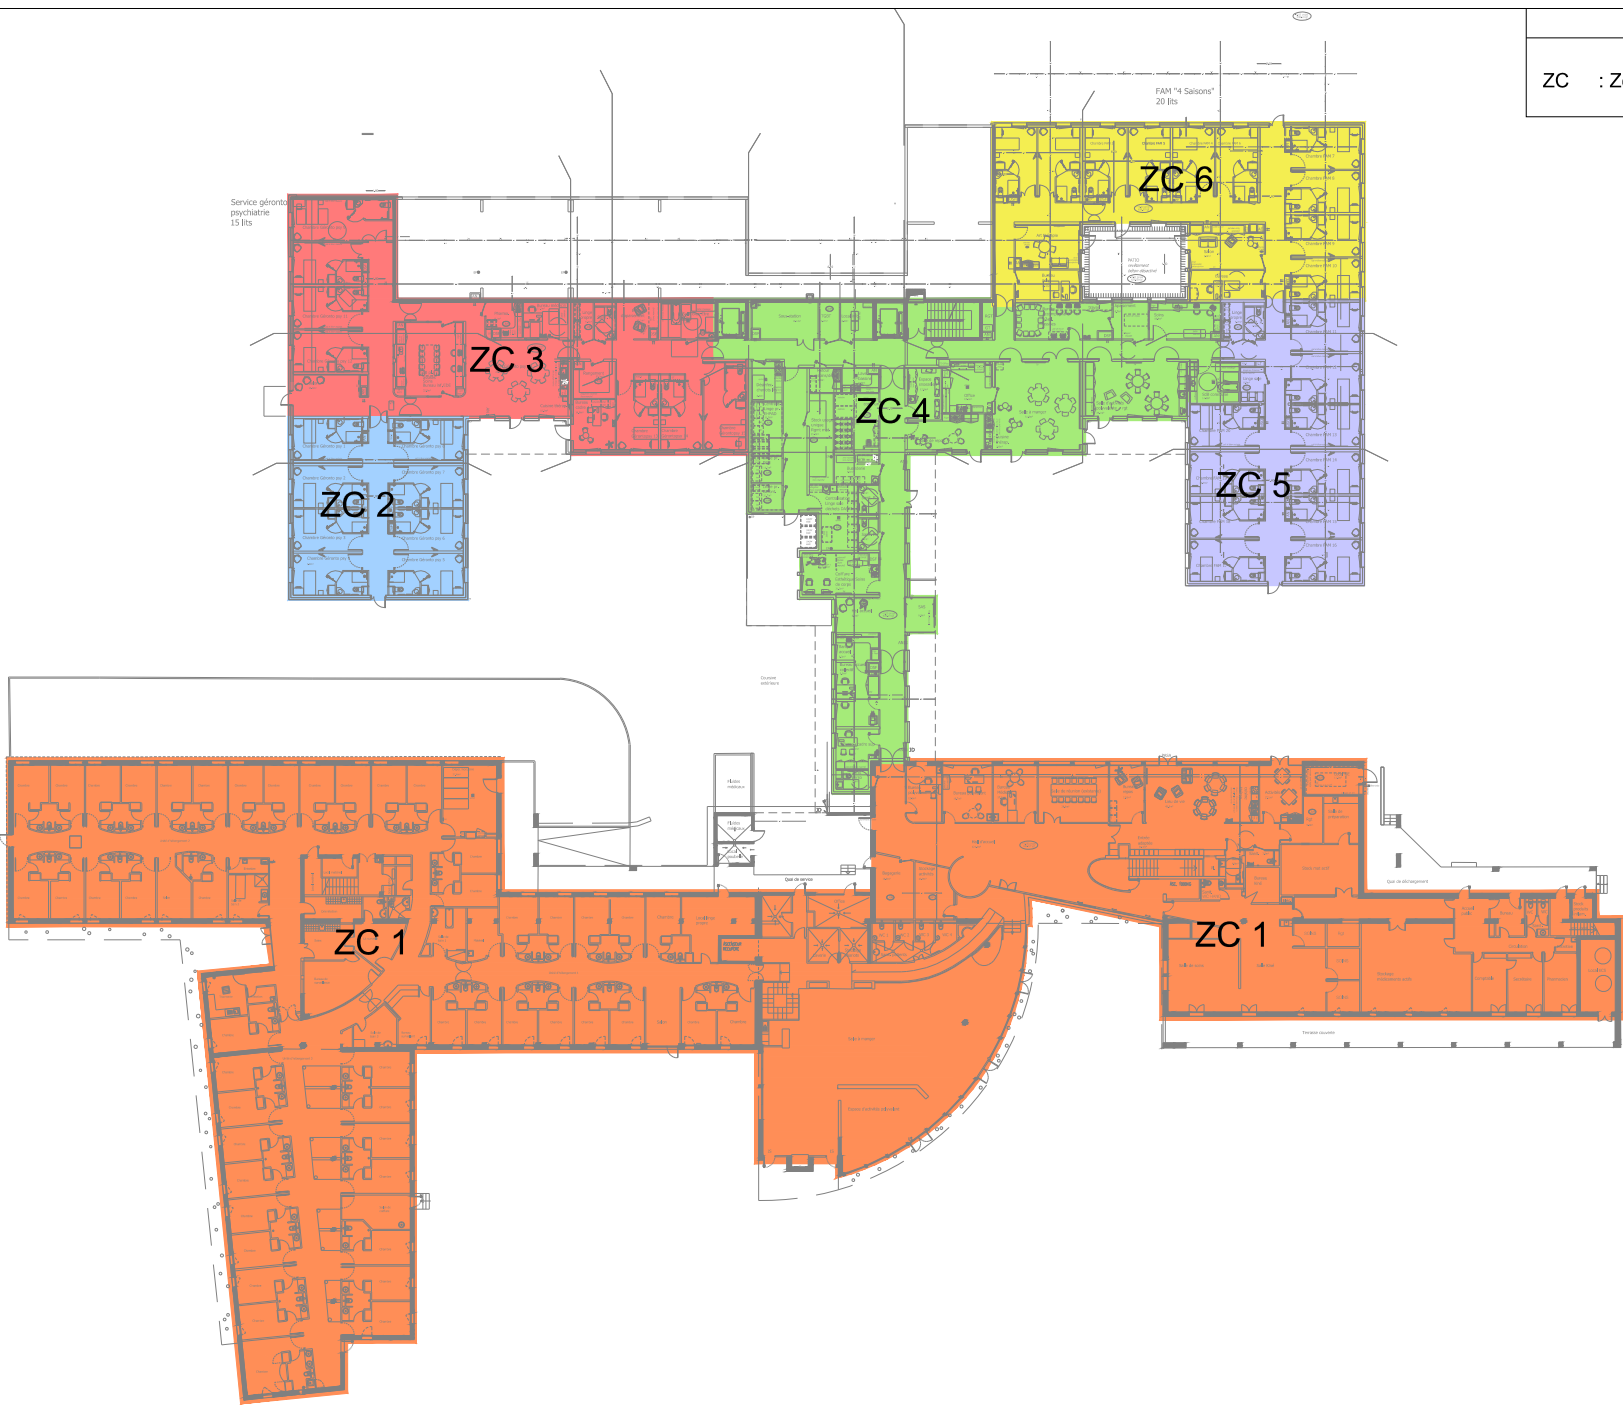
ZDM : Zone de détection manuelle manuelle



Maîtrise d'Ouvrage:		Coordinateur SSI:		Affaire:		Date:
		 EKIUM 132 Bd Michelet 13008 Marseille		CH BUECH-DURANCE - Bâtiments 24/28/36		09-04-2024
Phase:		Titre:		Indice:		4
DSSI		BUECH - Plateau technique - PASA CHABRE - EHPAD « CHABRE » Gériatopsychiatrie « CHABRE » - FAM « 4 saisons »		Vérificateur:		YJA
				Plan d'organisation des zones de détection manuelle		
				Niveau RDC bas		

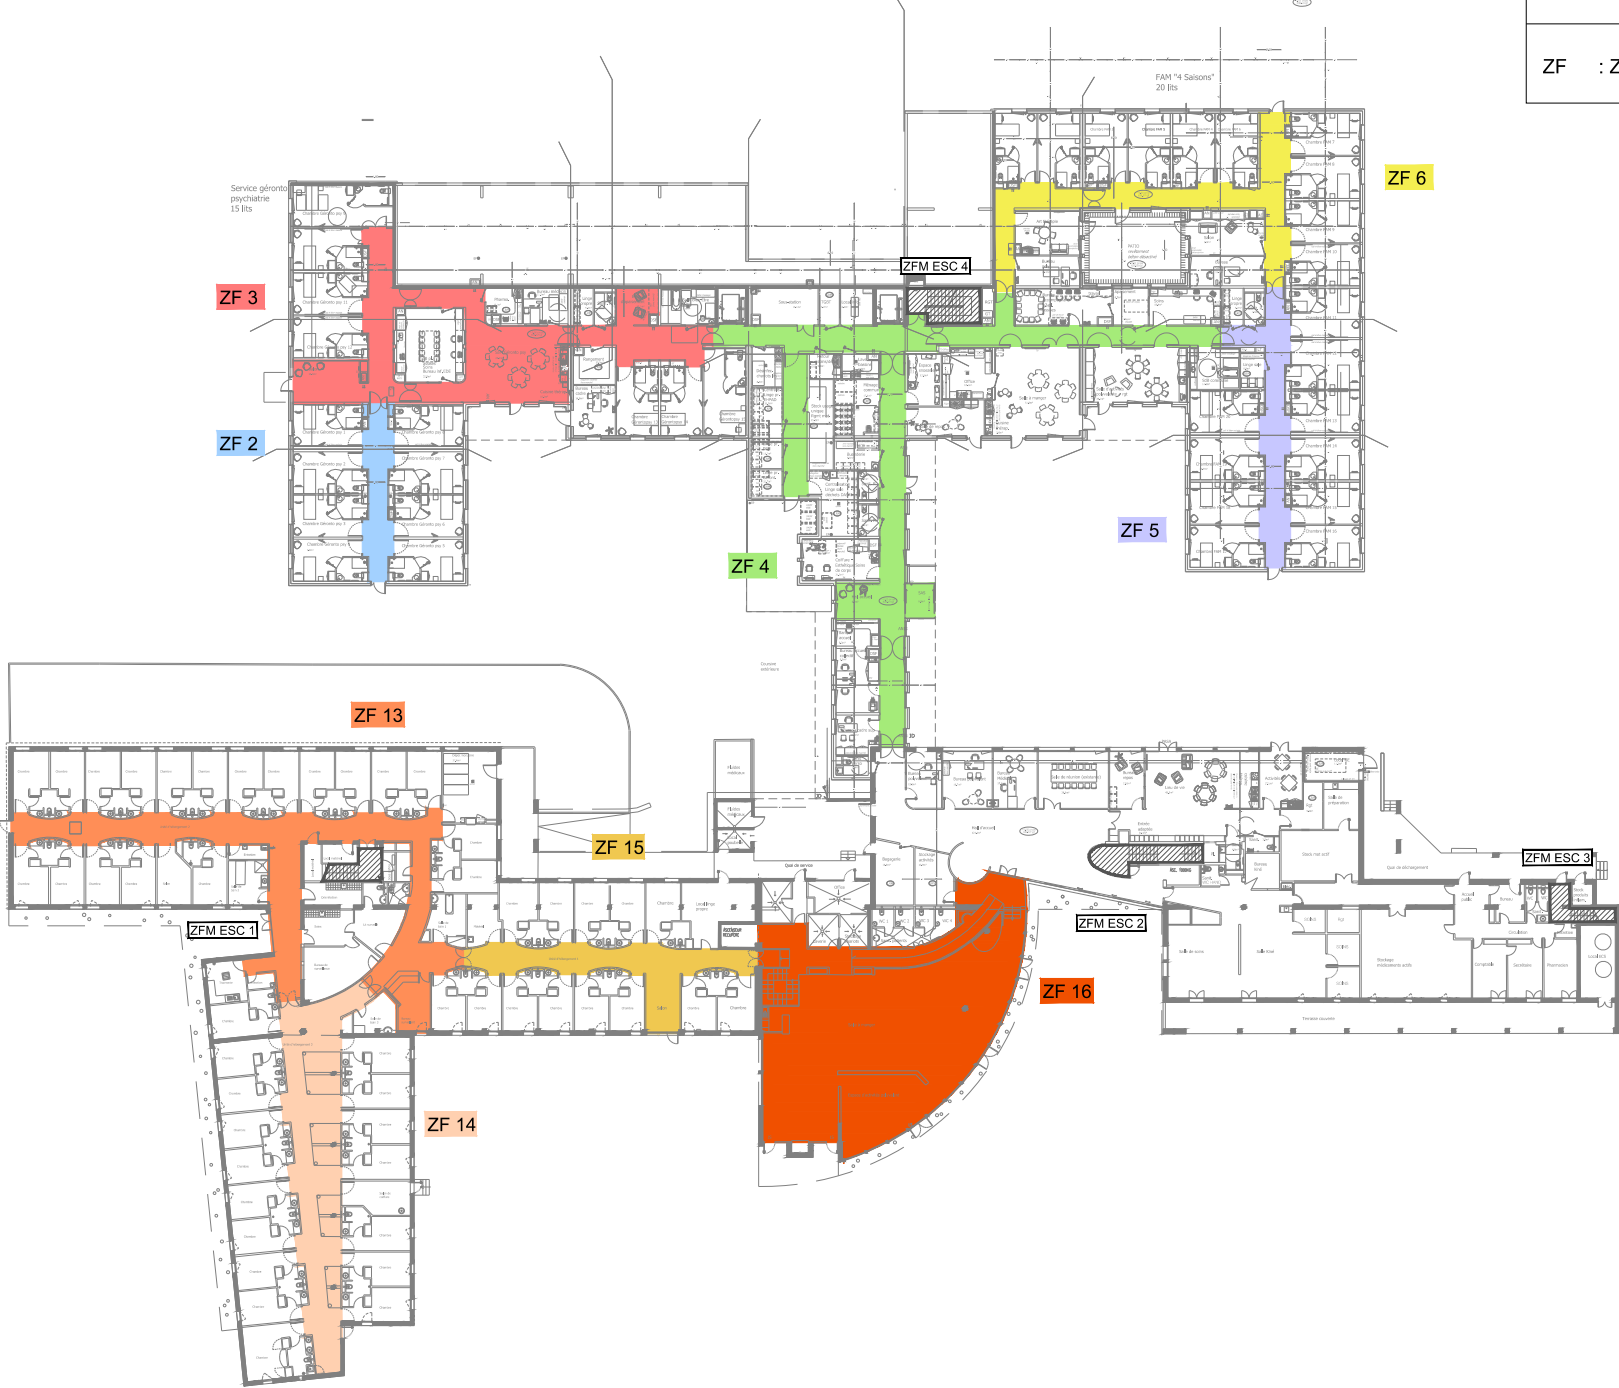
Légende



ZC : Zone de compartimentage



Légende

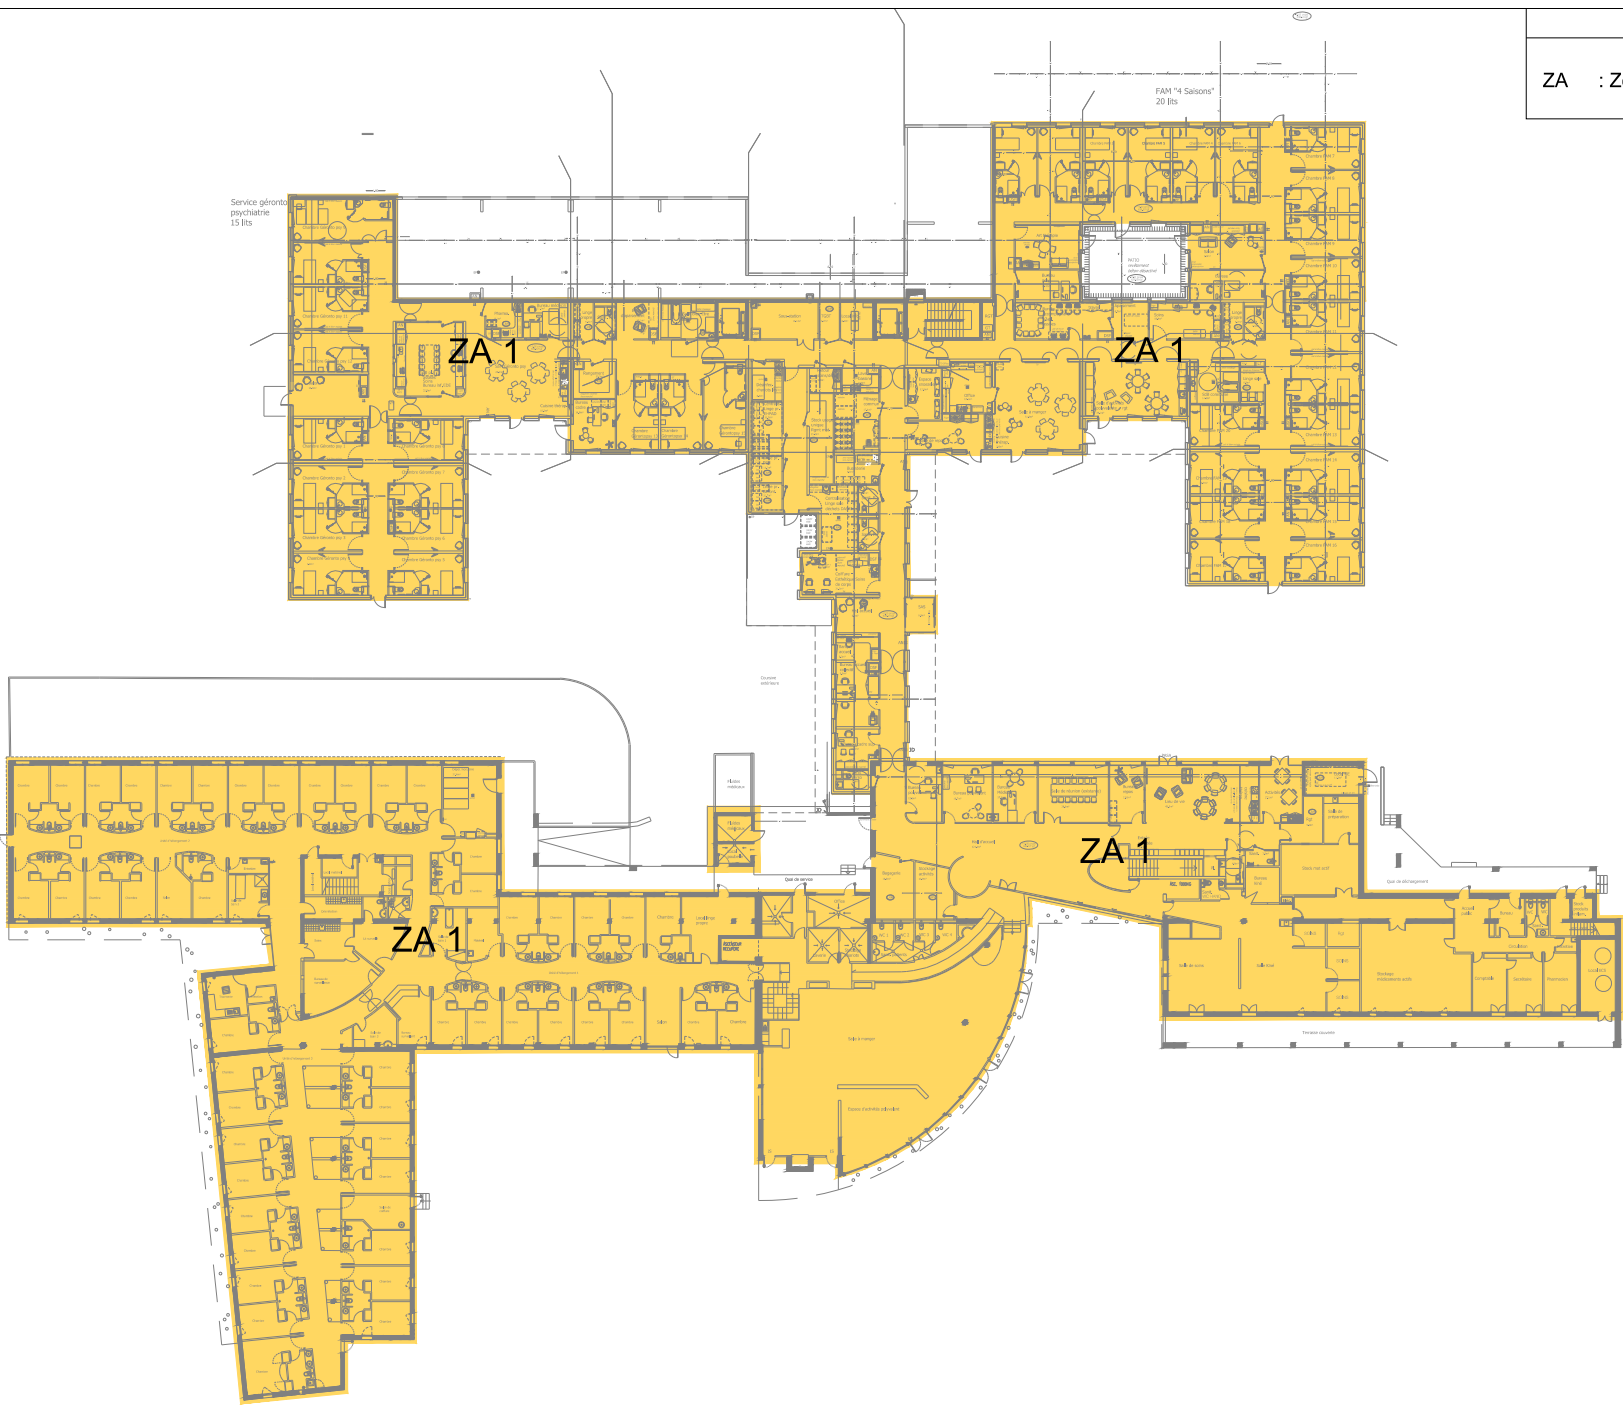
ZF : Zone de désenfumage





Maîtrise d'Ouvrage:		Coordinateur SSI:		Affaire:		Date:
		 EKIUUM 132 Bd Michelet 13008 Marseille		CH BUECH-DURANCE - Bâtiments 24/28/36		09-04-2024
				Phase:	Titre: BUECH - Plateau technique - PASA CHABRE - EHPAD « CHABRE » Gériontopsychiatrie « CHABRE » - FAM « 4 saisons » Plan d'organisation des zones de désenfumage Niveau RDC bas	Indice:
		DSSI				4
						Vérificateur:
						YJA

Légende

ZA : Zone d'alarme



Maîtrise d'Ouvrage:		Coordinateur SSI:		Affaire:		Date:
		 EKIUM 132 Bd Michelet 13008 Marseille		CH BUECH-DURANCE - Bâtiments 24/28/36		09-04-2024
				Phase:	BUECH - Plateau technique - PASA CHABRE - EHPAD « CHABRE » Gérontopsychiatrie « CHABRE » - FAM « 4 saisons » Plan d'organisation des zones d'alarme Niveau RDC bas	Indice:
		DSSI		Titre:		4
						Vérificateur:
						YJA