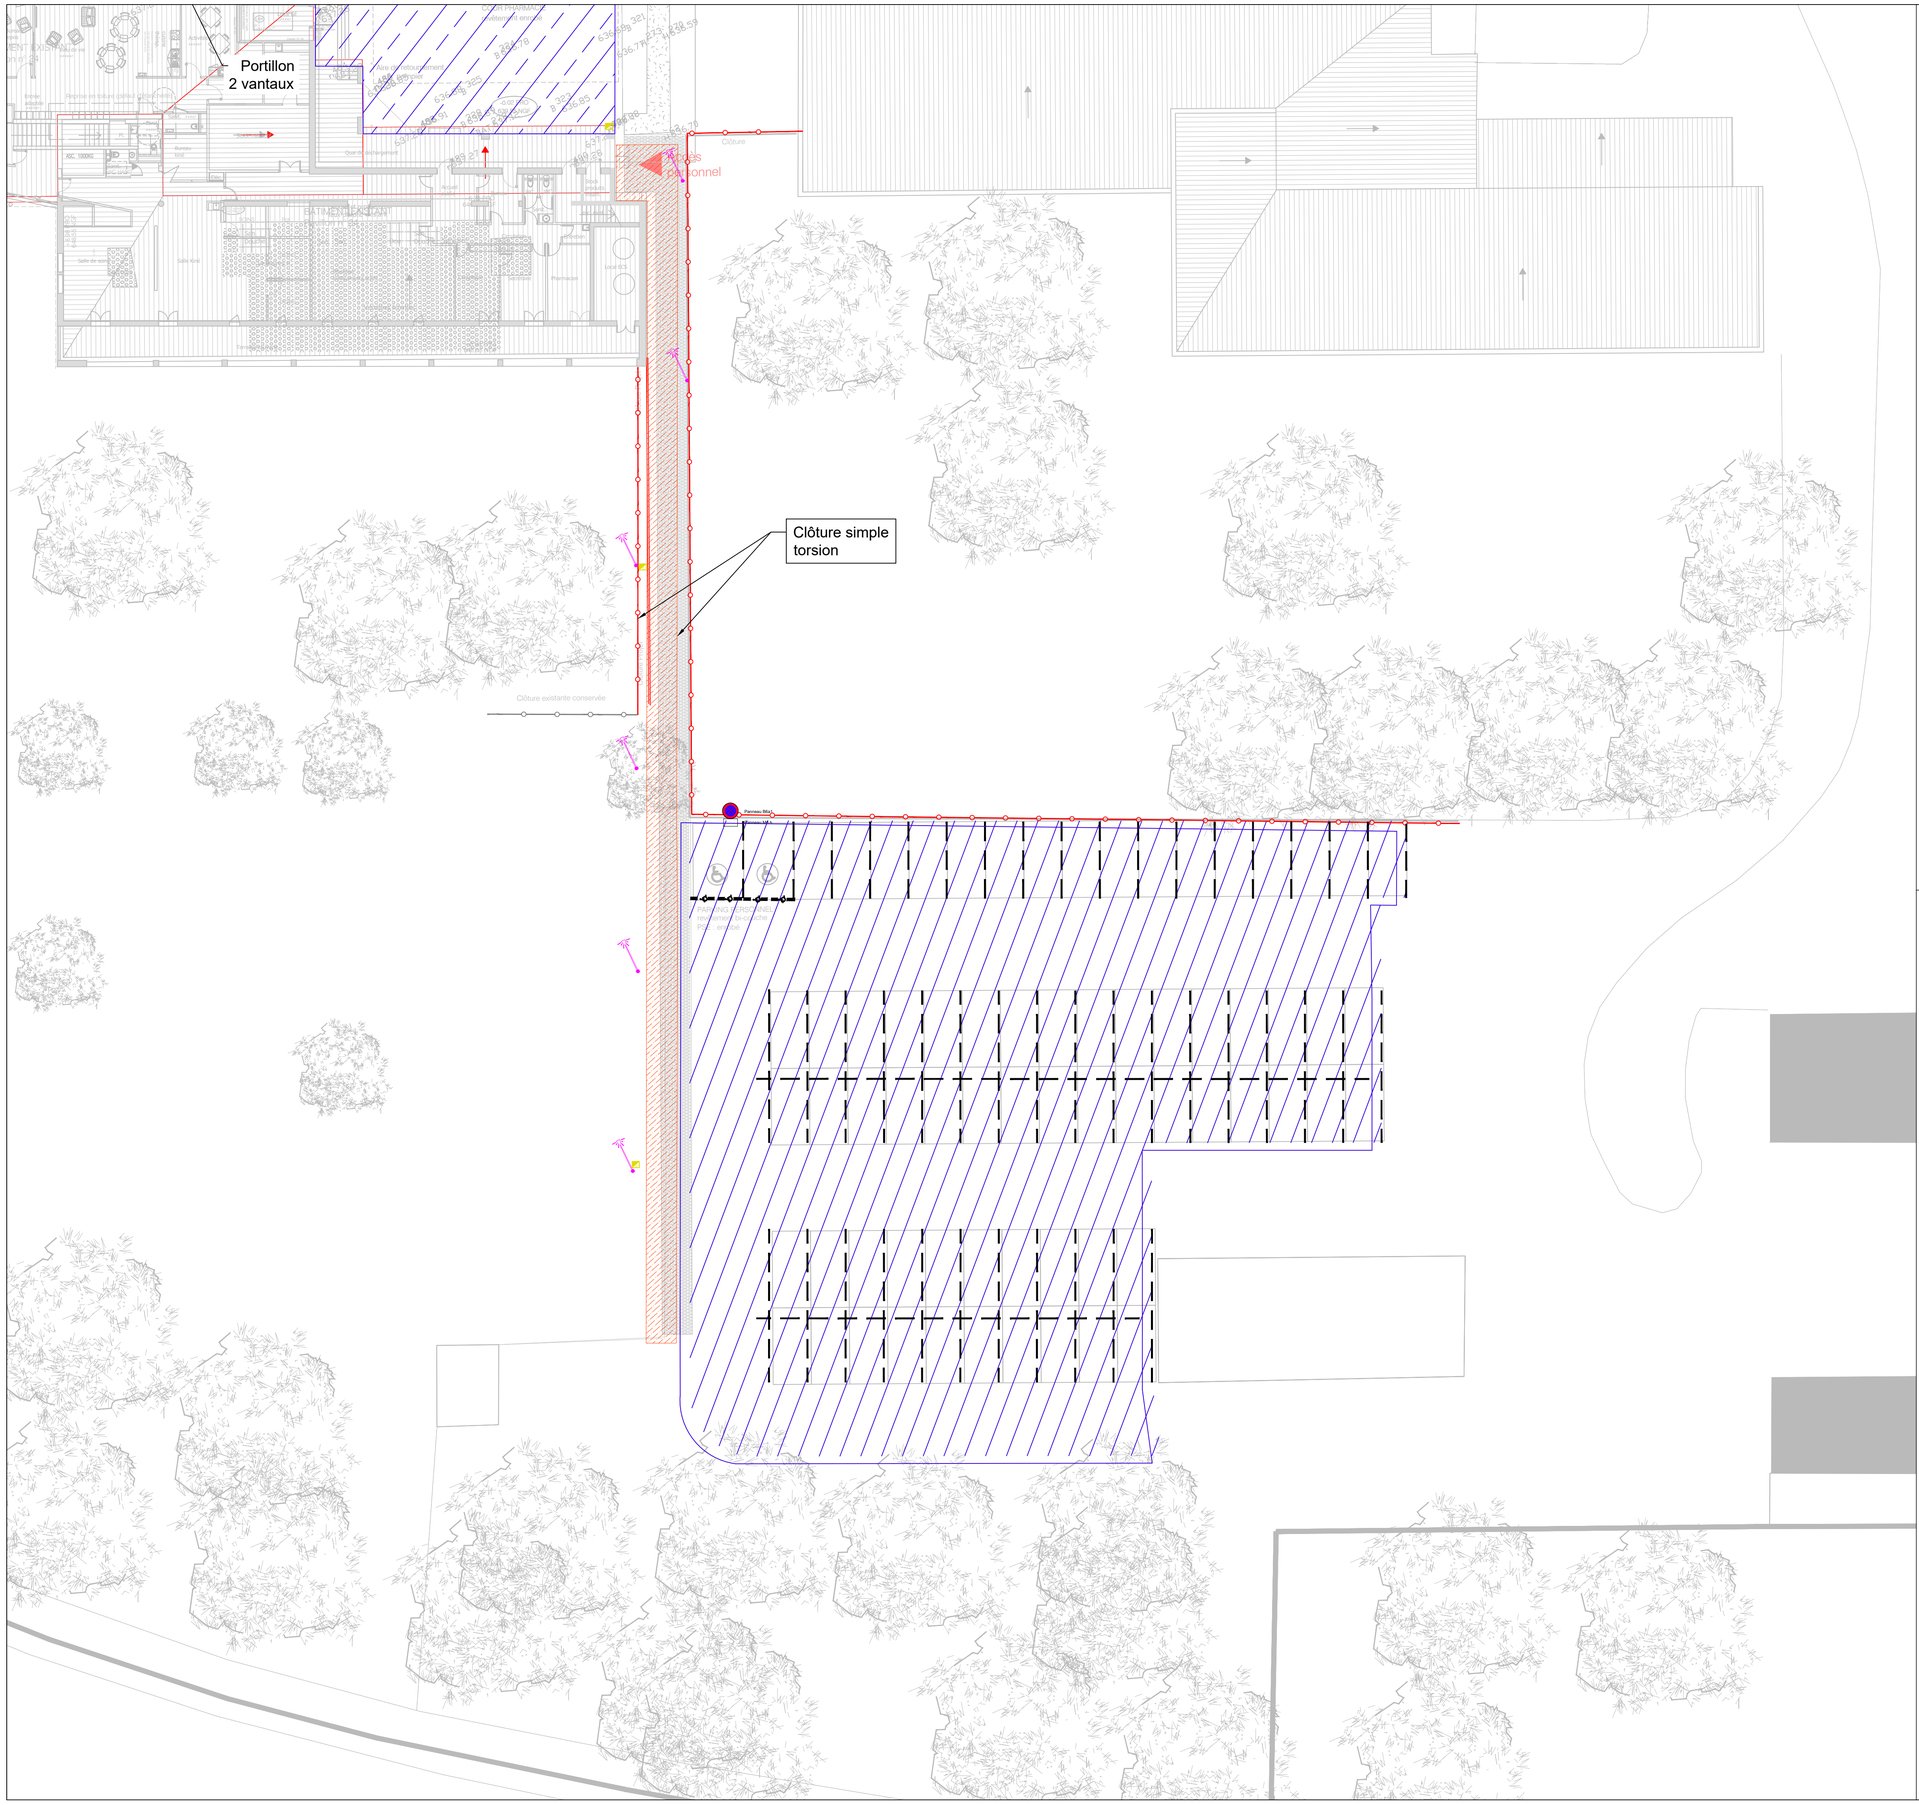

LEGENDE

- Décapage et reprise en enrobé
- Béton balayé
- Clôture simple torsion 1.80m ht
- Signalisation au sol
- Signalisation PMR

NOTA:

CES PLANS SONT DES DOCUMENTS TECHNIQUES. EN CE QUI CONCERNE LES COTES ET LES IMPLANTATIONS DES LOGAUX, SEULS LES PLANS ARCHITECTE SONT A PRENDRE EN CONSIDERATION.

LES IMPLANTATIONS DES DIFFERENTS MATERIELS SONT DONNEES A TITRE INDICATIF. ELLES DEVRONT IMPERATIVEMENT ETRE CONFIRMEES A L'EXECUTION EN ACCORD AVEC LE MAITRE D'OEUVRE ET LES LOTS CONCERNES.

INDICE	DATE	MODIFICATIONS	DESSIN	VERIF
A	06/2024	Mise à jour Revetement	GH	LD
0	04/2024	Émission originale	RB	LD

REAMENAGEMENT ET EXTENSION DU PAVILLON BÜECH

CENTRE HOSPITALIER BÜECH-DURANCE

MAÎTRE D' OUVRAGE

Centre Hospitalier Büech-Durance

Rue Dr. Provansal
05300 Laragne Montéglin

ARCHITECTE

Brigitte Galloni architecte dplg

4, rue Mérindol/places des Fontêtes
13100 AIX-EN-PROVENCE
Tel : 04.42.54.64.82 / brigitte.galloni@gmail.fr

BUREAU D'ÉTUDES

BETEM PACA

900 rue Ampère
CS 50453
13 592 AIX EN PROVENCE CEDEX 3
Tel : 04.42.26.06.97 / paca@betem.fr

ESQ	APS	APD	PRO	DCE	EXE	OPE	AOR

Plan Traitement de Surfaces
Zone Parking Personnel

AFFAIRE	PHASE	LOT	DATE	ÉCHELLE	FORMAT	PLAN N°	INDICE
20-0460	**DCE**	VRD	06/2024	1:200	A1	VRD-02	A