



HAUT VIDE SANITAIRE
Ech : 1 : 100

COUPE 2-2
Ech : 1 : 100

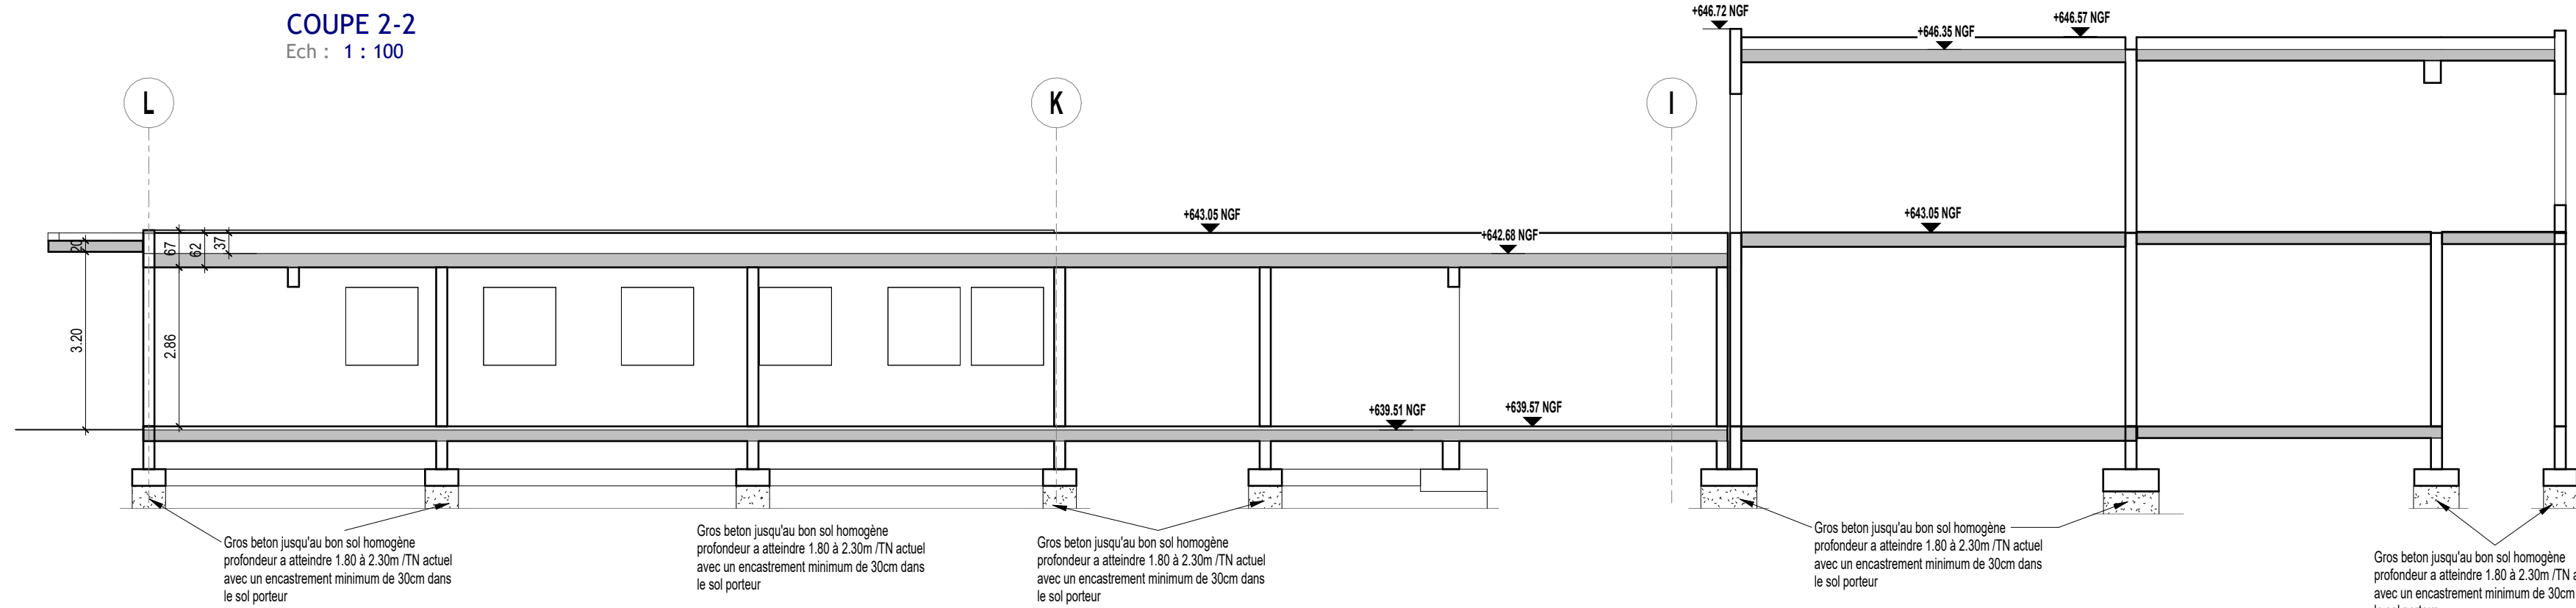

COUPE 3-3
Ech : 1 : 100

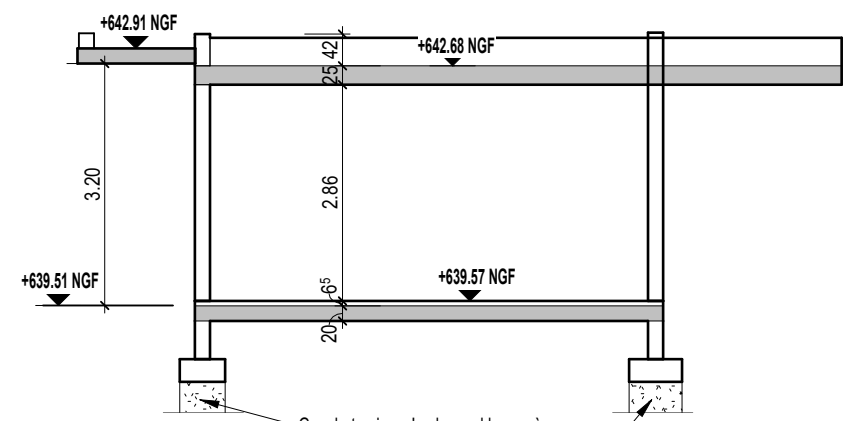

| CHARGES | |
|---|---|
| Selon Eurocode 1, partie 1-1 et son Annexe Nationale - Catégorie du bâtiment B : Bureau, et C | |
| CHARGES PERMANENTES | CHARGES D'EXPLOITATION |
| Cloisonnement léger: 100 daN/m² | Logement: 100 daN/m² |
| Faux plafonds, équipements suspendus: 30 daN/m² | Circulation: 250 daN/m² |
| Éclaircissement de terrasses (dalles sur plots): 100 daN/m² | Salon, salle à manger, salle d'activités, détente: 400 daN/m² |
| Éclaircissement autoprotégé: 30 daN/m² | Terrasses accessibles dalles sur plots: 250 daN/m² |
| Revêtement de sol collé: 100 daN/m² | Terrasses inaccessibles: 100 daN/m² |
| Revêtement de sol scellé: 200 daN/m² | Locaux techniques: 400 daN/m² |

Nota:
Prévoir des drains dans les zone enterrées
technique pour couper la remontée capillaire.

HYPOTHESES GEOTECHNIQUES

Selon la G3 PRO indice B réalisée par App'Ver (Dossier GE0203103-2115) le 24/05/24

LEGENDE

| | |
|----------------|---|
| P | Designation poteau BA |
| Po | Designation poteau BA |
| Co | Designation console BA |
| BN | Designation bande nœud BA |
| V(0) | Designation voile BA ép. 30cm |
| PV(0) | Designation poteau voile BA ép. 20cm |
| CoPV(0) | Designation poteau voile en console BA ép. 20cm |
| V(20) | Designation voile sans poteau ép. 20cm |
| ACR(20) | Designation acrotère BA ép. 20cm |
| Li | Designation linteau BA |
| | Maçonnerie BA "Urban Biqauf" et ET |
| | Maçonnerie B80 |
| | Maçonnerie B80 |
| | Voile BA |
| | Poteau BA |

| | | | | |
|-----|-----------|----------------------------|------|-------|
| B | juin 2024 | mise à jour | AC | MK |
| A | mai 2024 | Emission Originale | AC | MK |
| Ind | Date | Description de la révision | Dess | Verif |

RECONSTRUCTION DE L'EHPAD "CHABRE"

MAITRISE D'OUVRAGE:

MAITRISE D'OEUVRE:

BUREAU D'ETUDES:



BETEM Ingénierie
ZAC de Montblanc
6 Impasse Alphonse Brémont
31200 TOULOUSE
Tél: 05.61.26.27.28

| Echelle | Date | APS | APD | PRO | DCE | EXE |
|---------|-----------|-----|-----|-----|-----|-----|
| 1 : 100 | juin 2024 | | | | | |

Plancher Haut VS

| | | | | |
|-------------------------|--------------|-----------|----------------------|-------------|
| N° d'AFFAIRE 20-0460 | PHASE DCE | LOT GO | N° du PLAN STR 02 | INDICE B |
|-------------------------|--------------|-----------|----------------------|-------------|