Profil en travers type au niveau du grand remblai

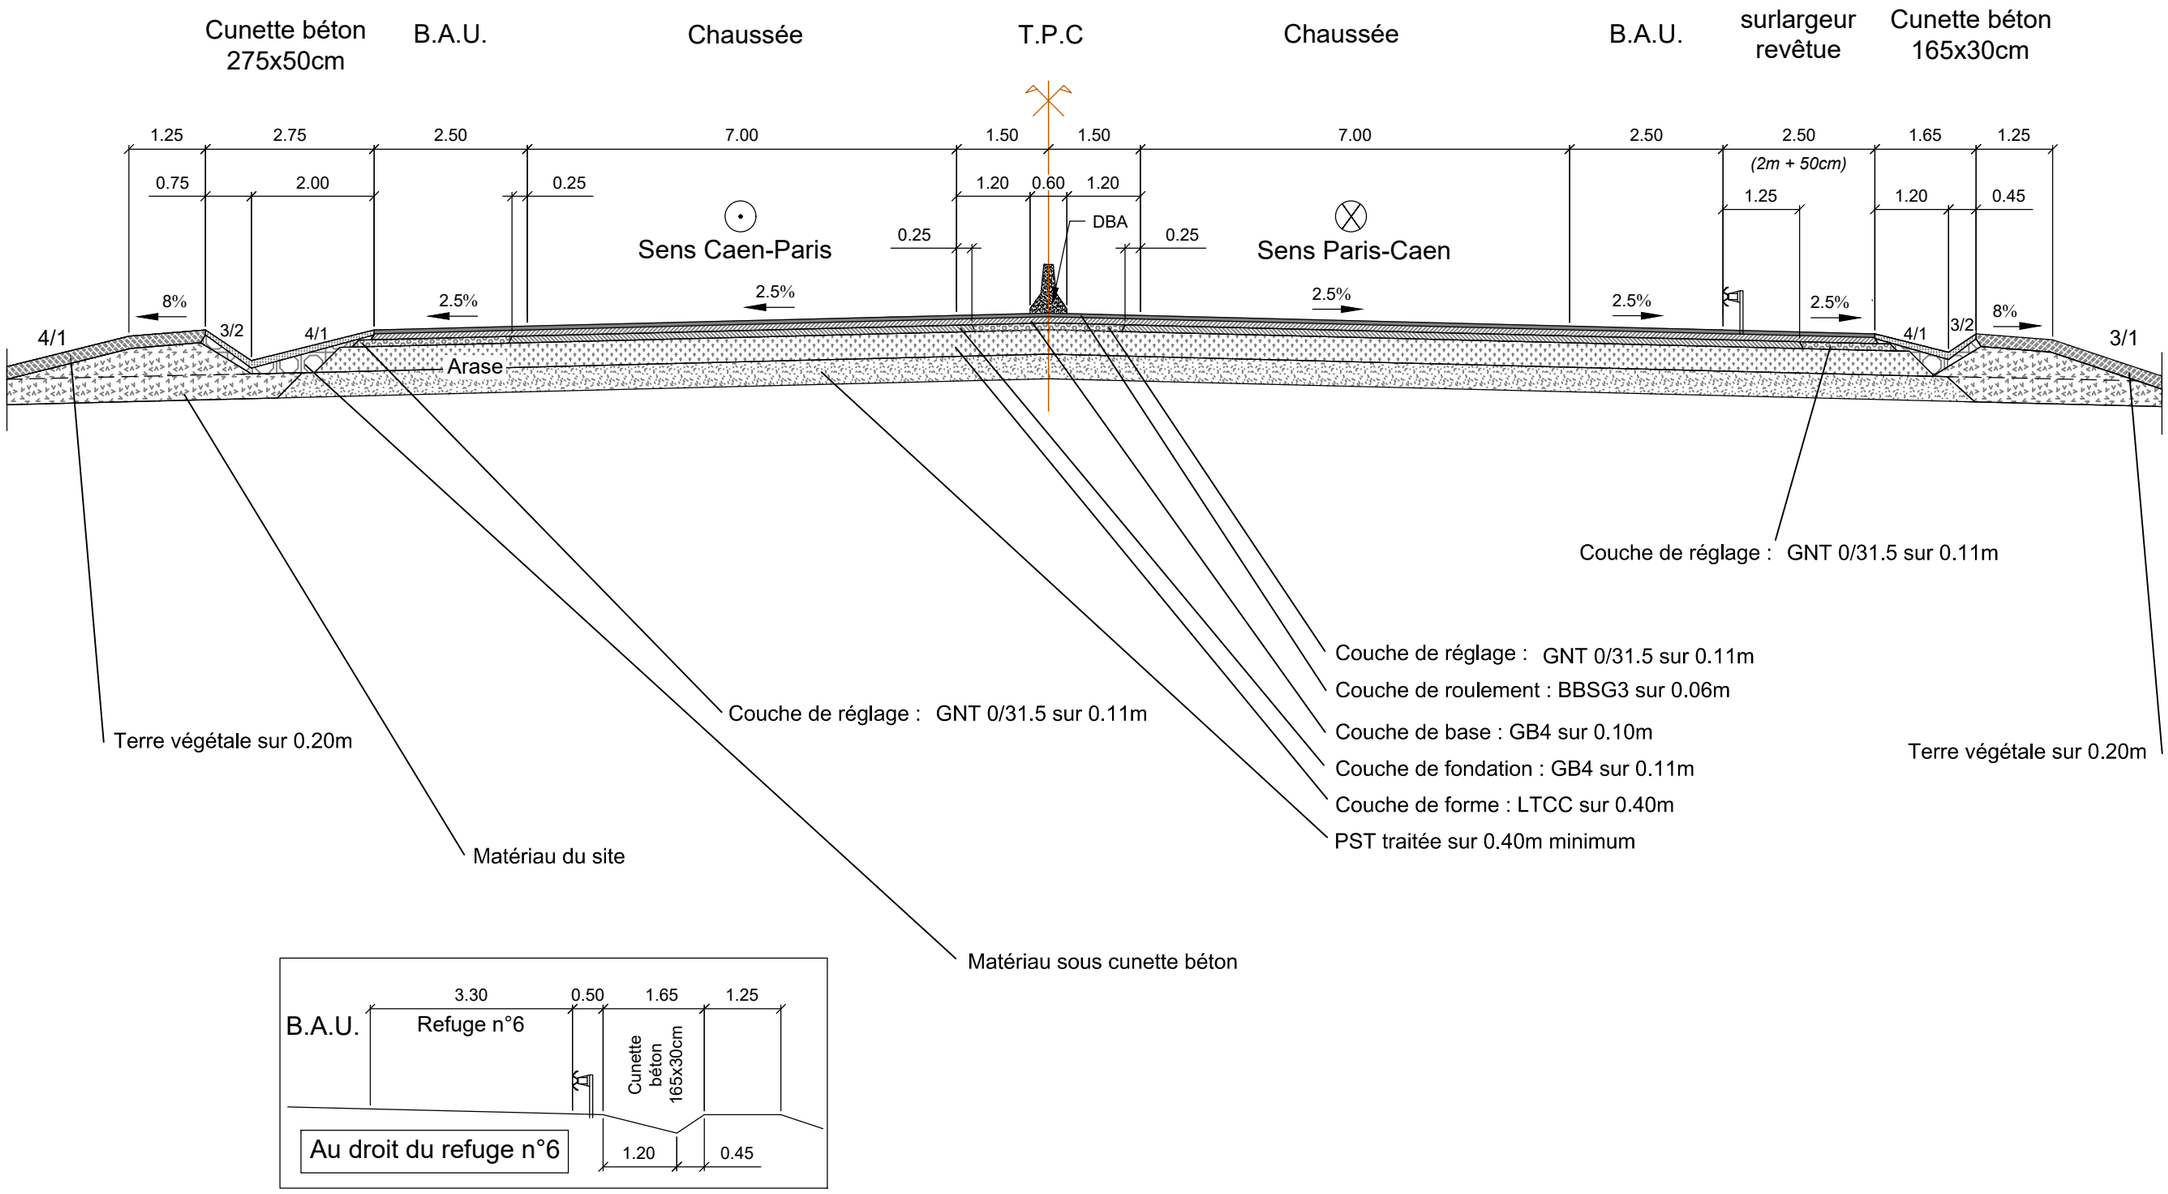

©DIR Nord-Ouest - SIR (3 août 2024)

Ech : 1/100