


"Dans le flou. Une autre vision de l'art des années
1945 à nos jours"
Musée de l'Orangerie, Paris

CARNET DE PLANS ÉCLAIRAGE

Phase PRO V2 - 19.11.2024

AURA

contact@aurastudio.fr
01 42 41 26 60

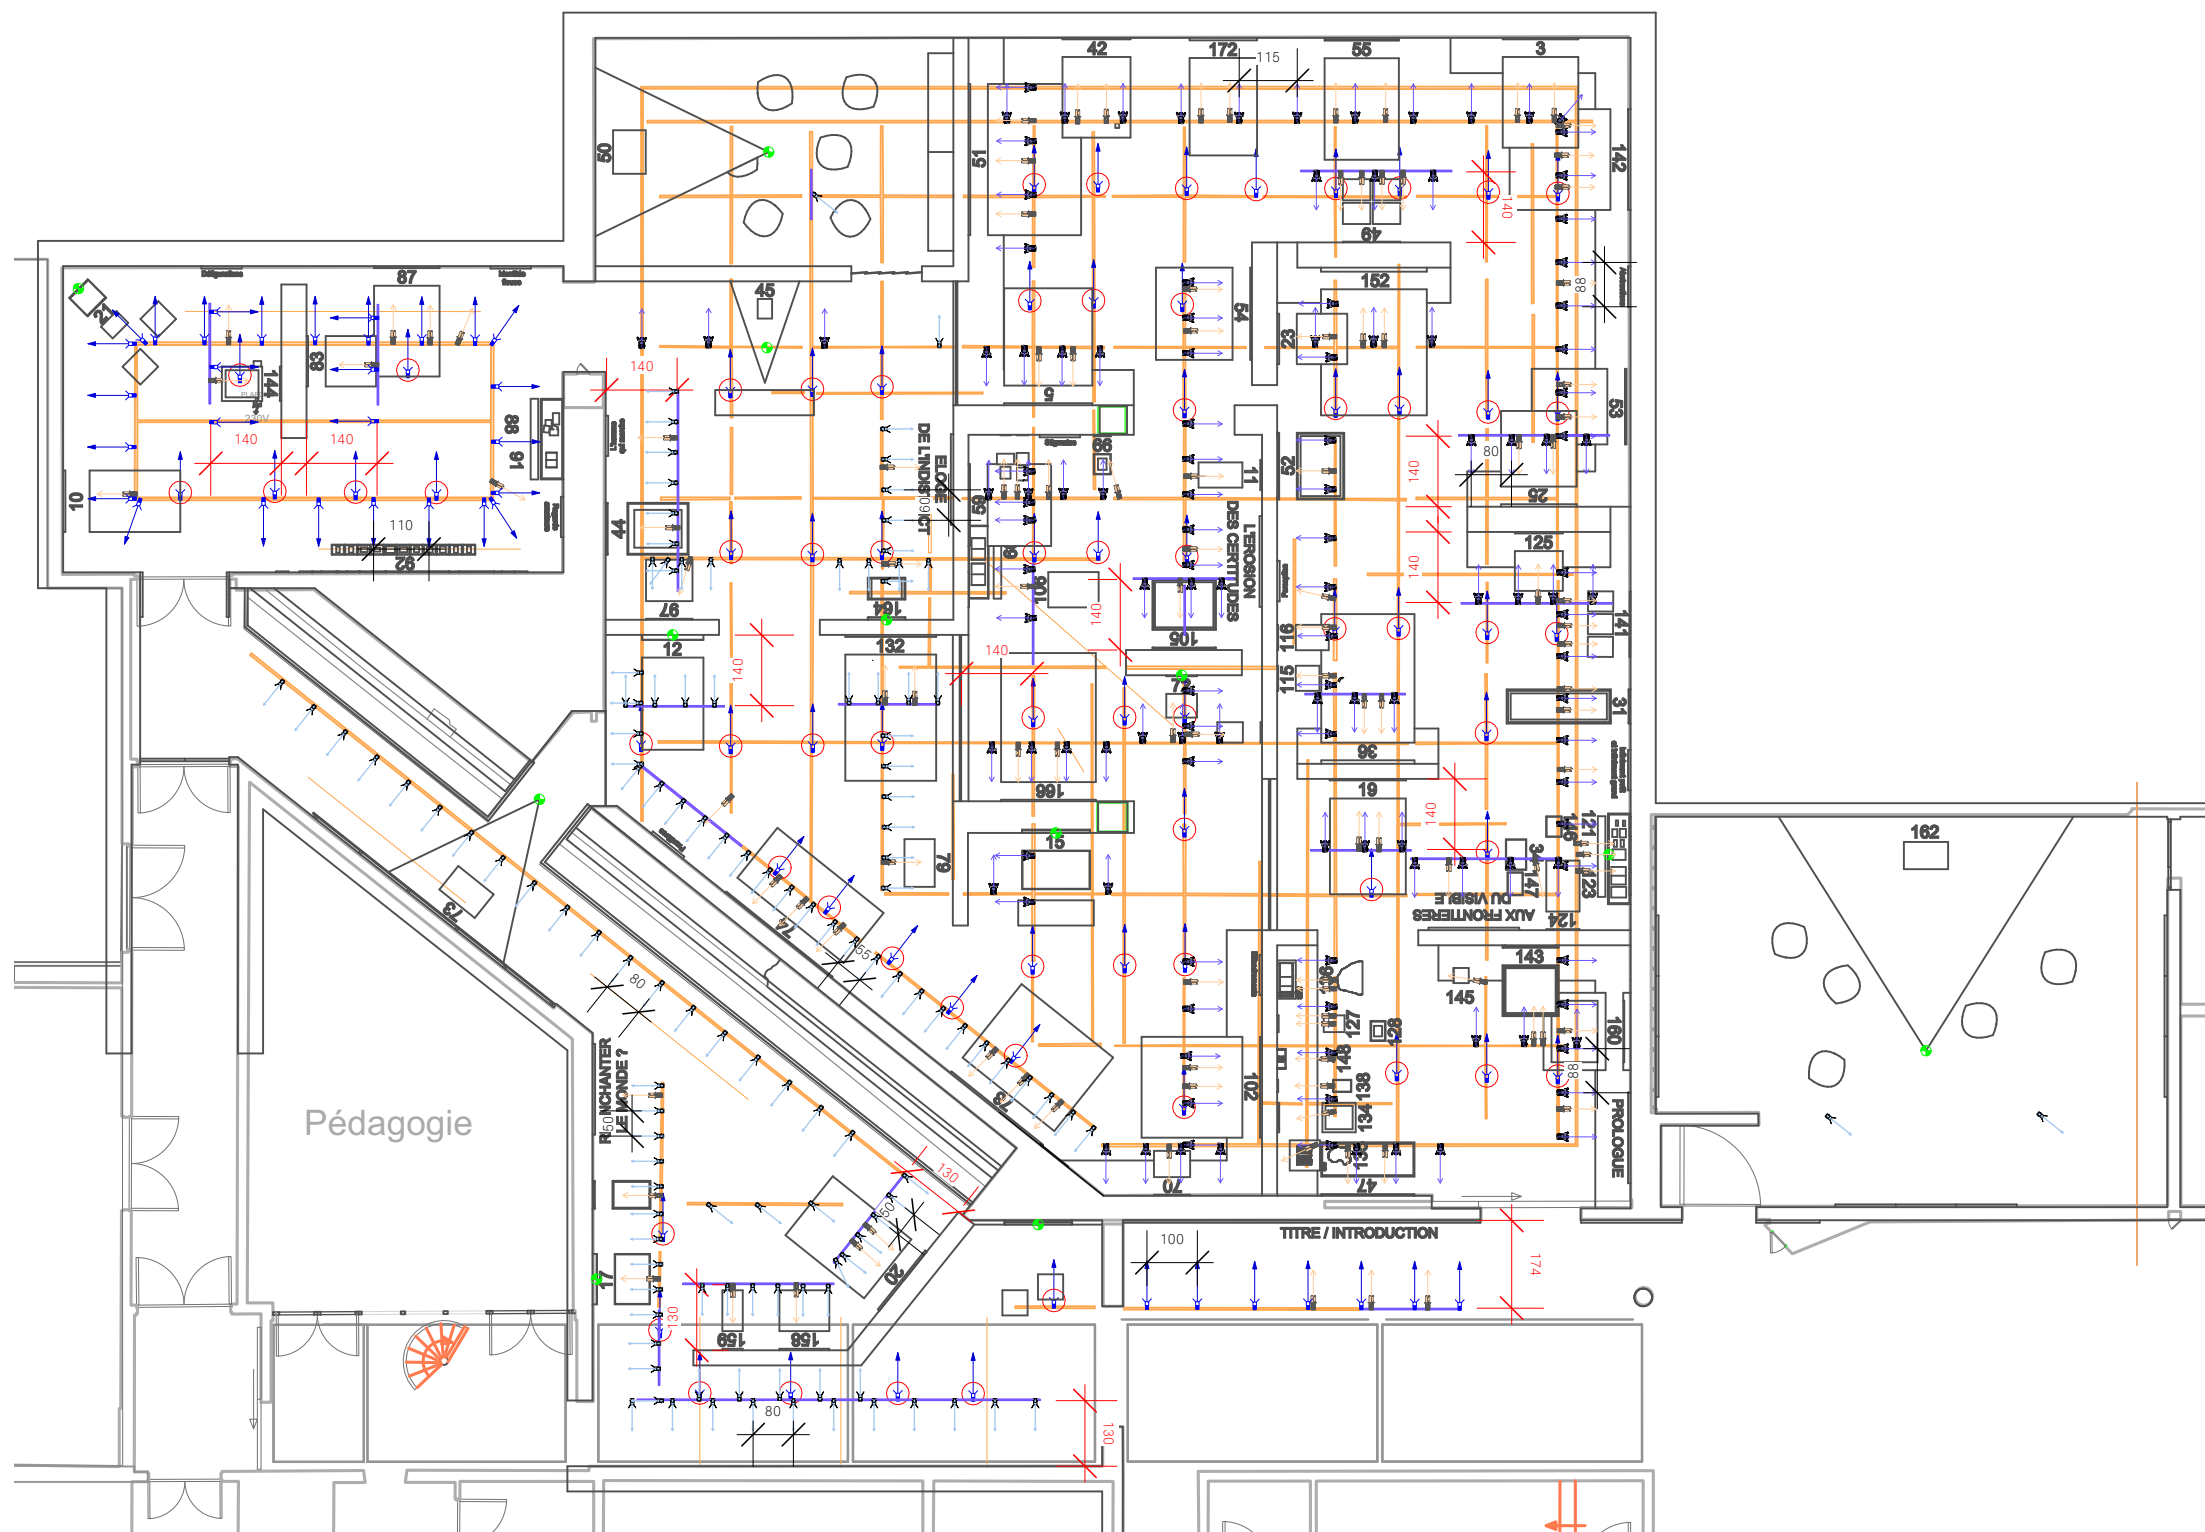

LÉGENDE	
	Rail 3 allumages à ajouter
	Alimentation audio visuel courant fort et courant faible
	BAES Bloc secours
	Réglettes LED 10W/m
	Projecteur cadreur LED SPX syclope 18W
	Projecteur Lexys SPX LED 21W
	Projecteur Eclipse Wallwash ERCO LED 21W
	Projecteur type Quad avec lampe LED

"Dans le flou. Une autre vision de l'art des années 1945 à nos jours"
Musée de l'Orangerie, Paris

CONCEPTION LUMIÈRE

AURA
contact@aurastudio.fr
01 42 41 26 60

PHASE : PRO V2
ÉCHELLE : 1/150^e
DATE : 19.11.2024

TITRE : Plan général

"Dans le flou. Une autre vision de l'art des années
1945 à nos jours"
Musée de l'Orangerie, Paris

IMPLANTATION RAILS ELECTRIQUES, ALIMENTATIONS








Phase PRO V2 - 19.11.2024

AURA

contact@aurastudio.fr
01 42 41 26 60

Stile



-  Rail 3 allumages à ajouter
-  Alimentation audio visuel courant fort et courant faible
-  BAES Bloc secours
-  Réglettes LED 10W/m
-  Projecteur cadreur LED SPX syclope 18W
-  Projecteur Lexys SPX LED 21W
-  Projecteur Eclipse Wallwash ERCO LED 21W
-  Projecteur type Quad avec lampe LED


"Dans le flou. Une autre vision de l'art des années 1945 à nos jours"
Musée de l'Orangerie, Paris

CONCEPTION LUMIÈRE







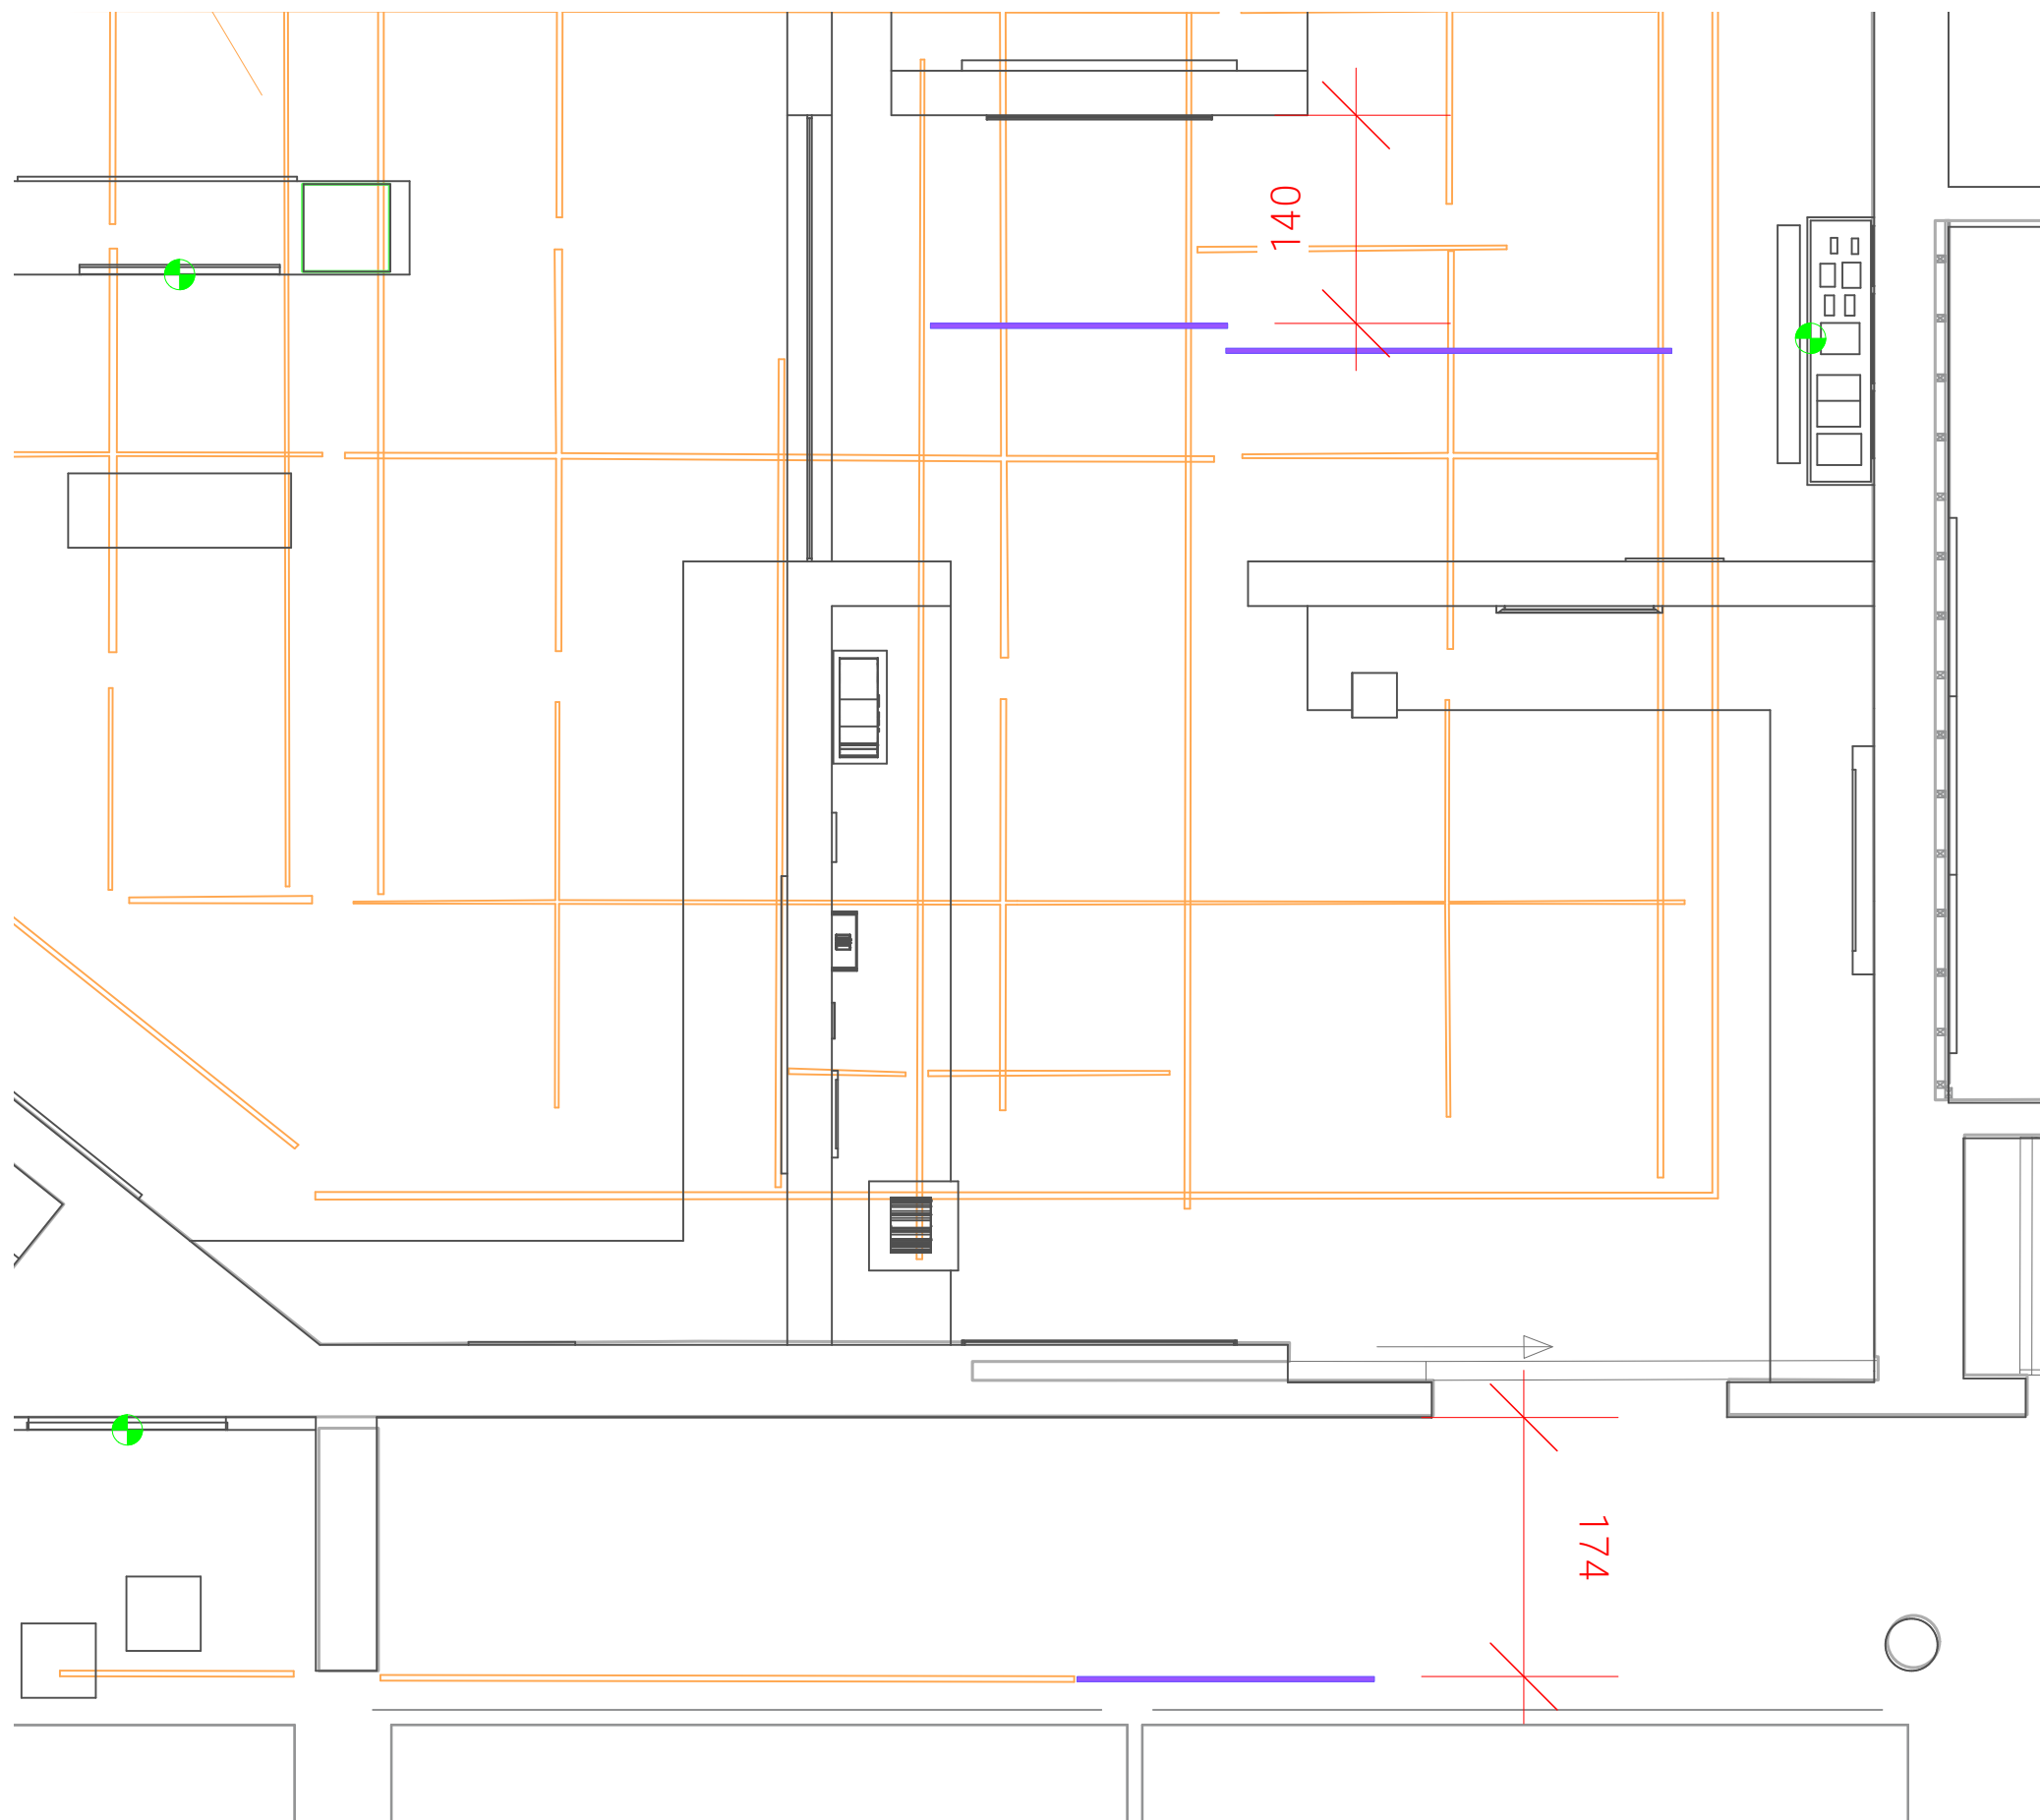

contact@aurastudio.fr
01 42 41 26 60


PHASE : PRO V2
ÉCHELLE : 1/150^e
DATE : 19.11.2024

TITRE : Implantation rails 3 allumages et alimentations,
plan général




LÉGENDE


-  Rail 3 allumages à ajouter
-  Alimentation audio visual courant fort et courant faible
-  BAES Bloc secours
-  Réglettes LED 10W/m
-  Projecteur cadreur LED SPX syclope 18W
-  Projecteur Lexys SPX LED 21W
-  Projecteur Eclipse Wallwash ERCO LED 21W
-  Projecteur type Quad avec lampe LED

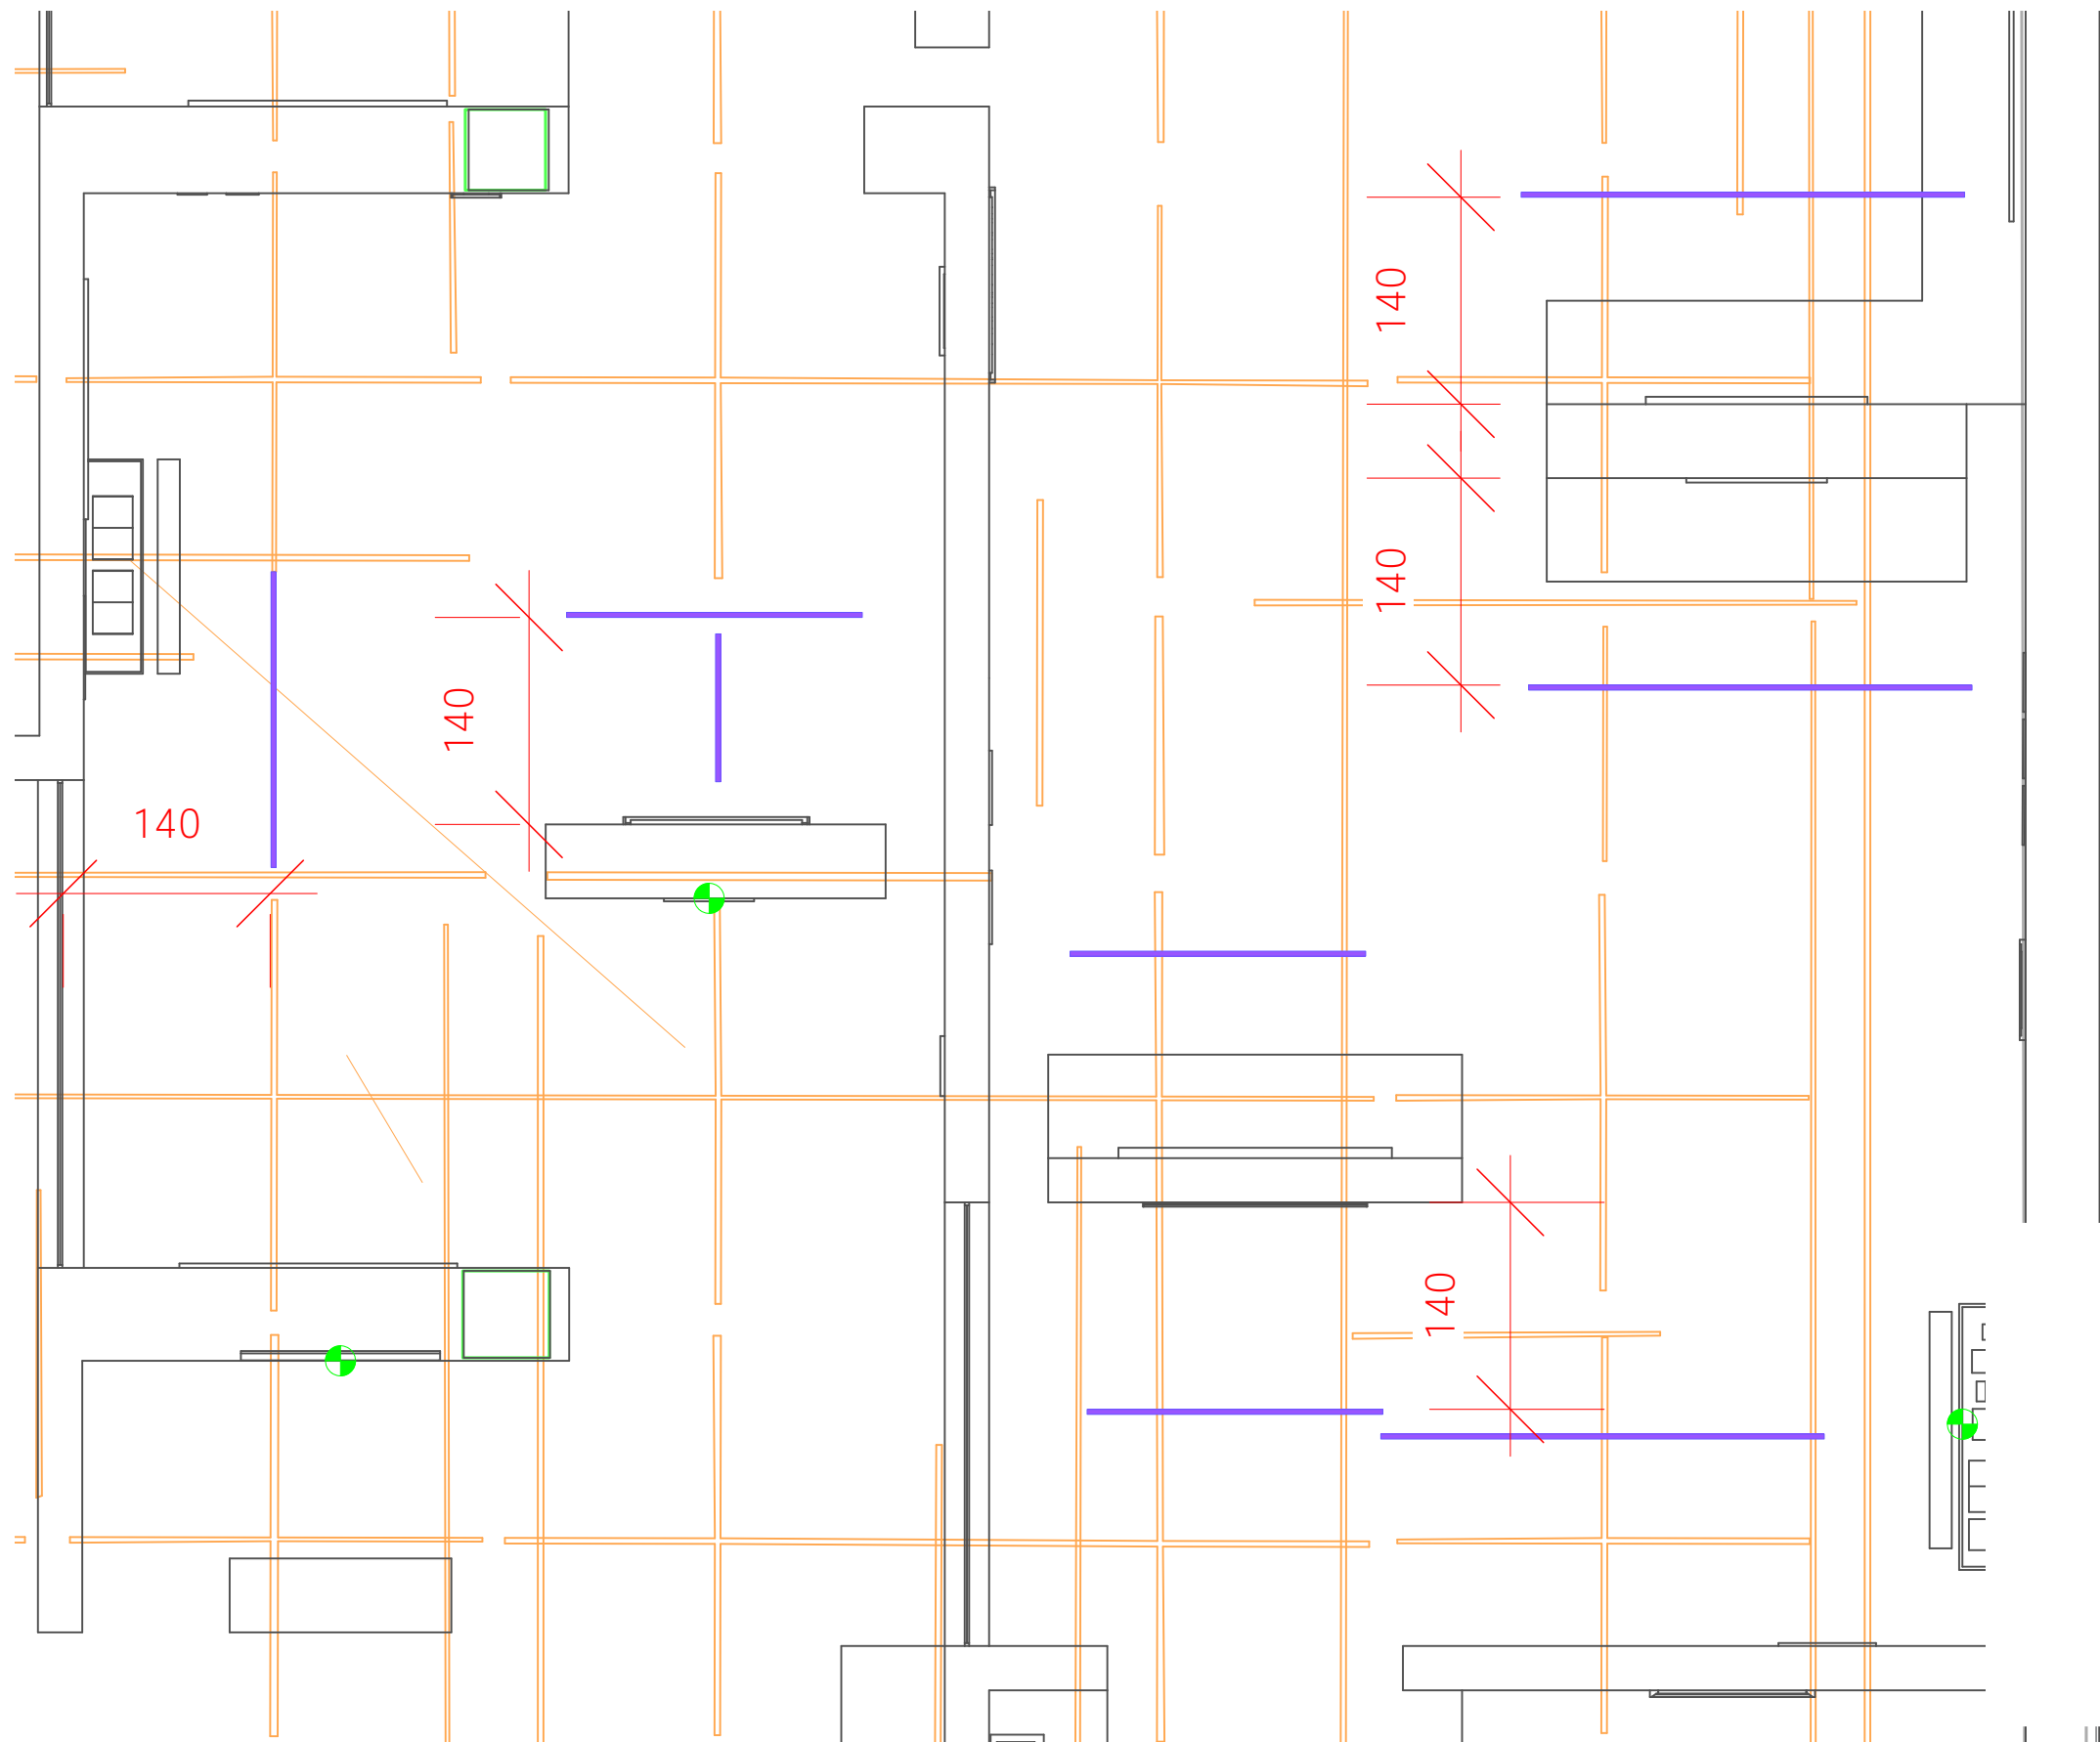


LÉGENDE	
	Rail 3 allumages à ajouter
	Alimentation audio visuel courant fort et courant faible
	BAES Bloc secours
	Réglettes LED 10W/m
	Projecteur cadreur LED SPX syclope 18W
	Projecteur Lexys SPX LED 21W
	Projecteur Eclipse Wallwash ERCO LED 21W
	Projecteur type Quad avec lampe LED

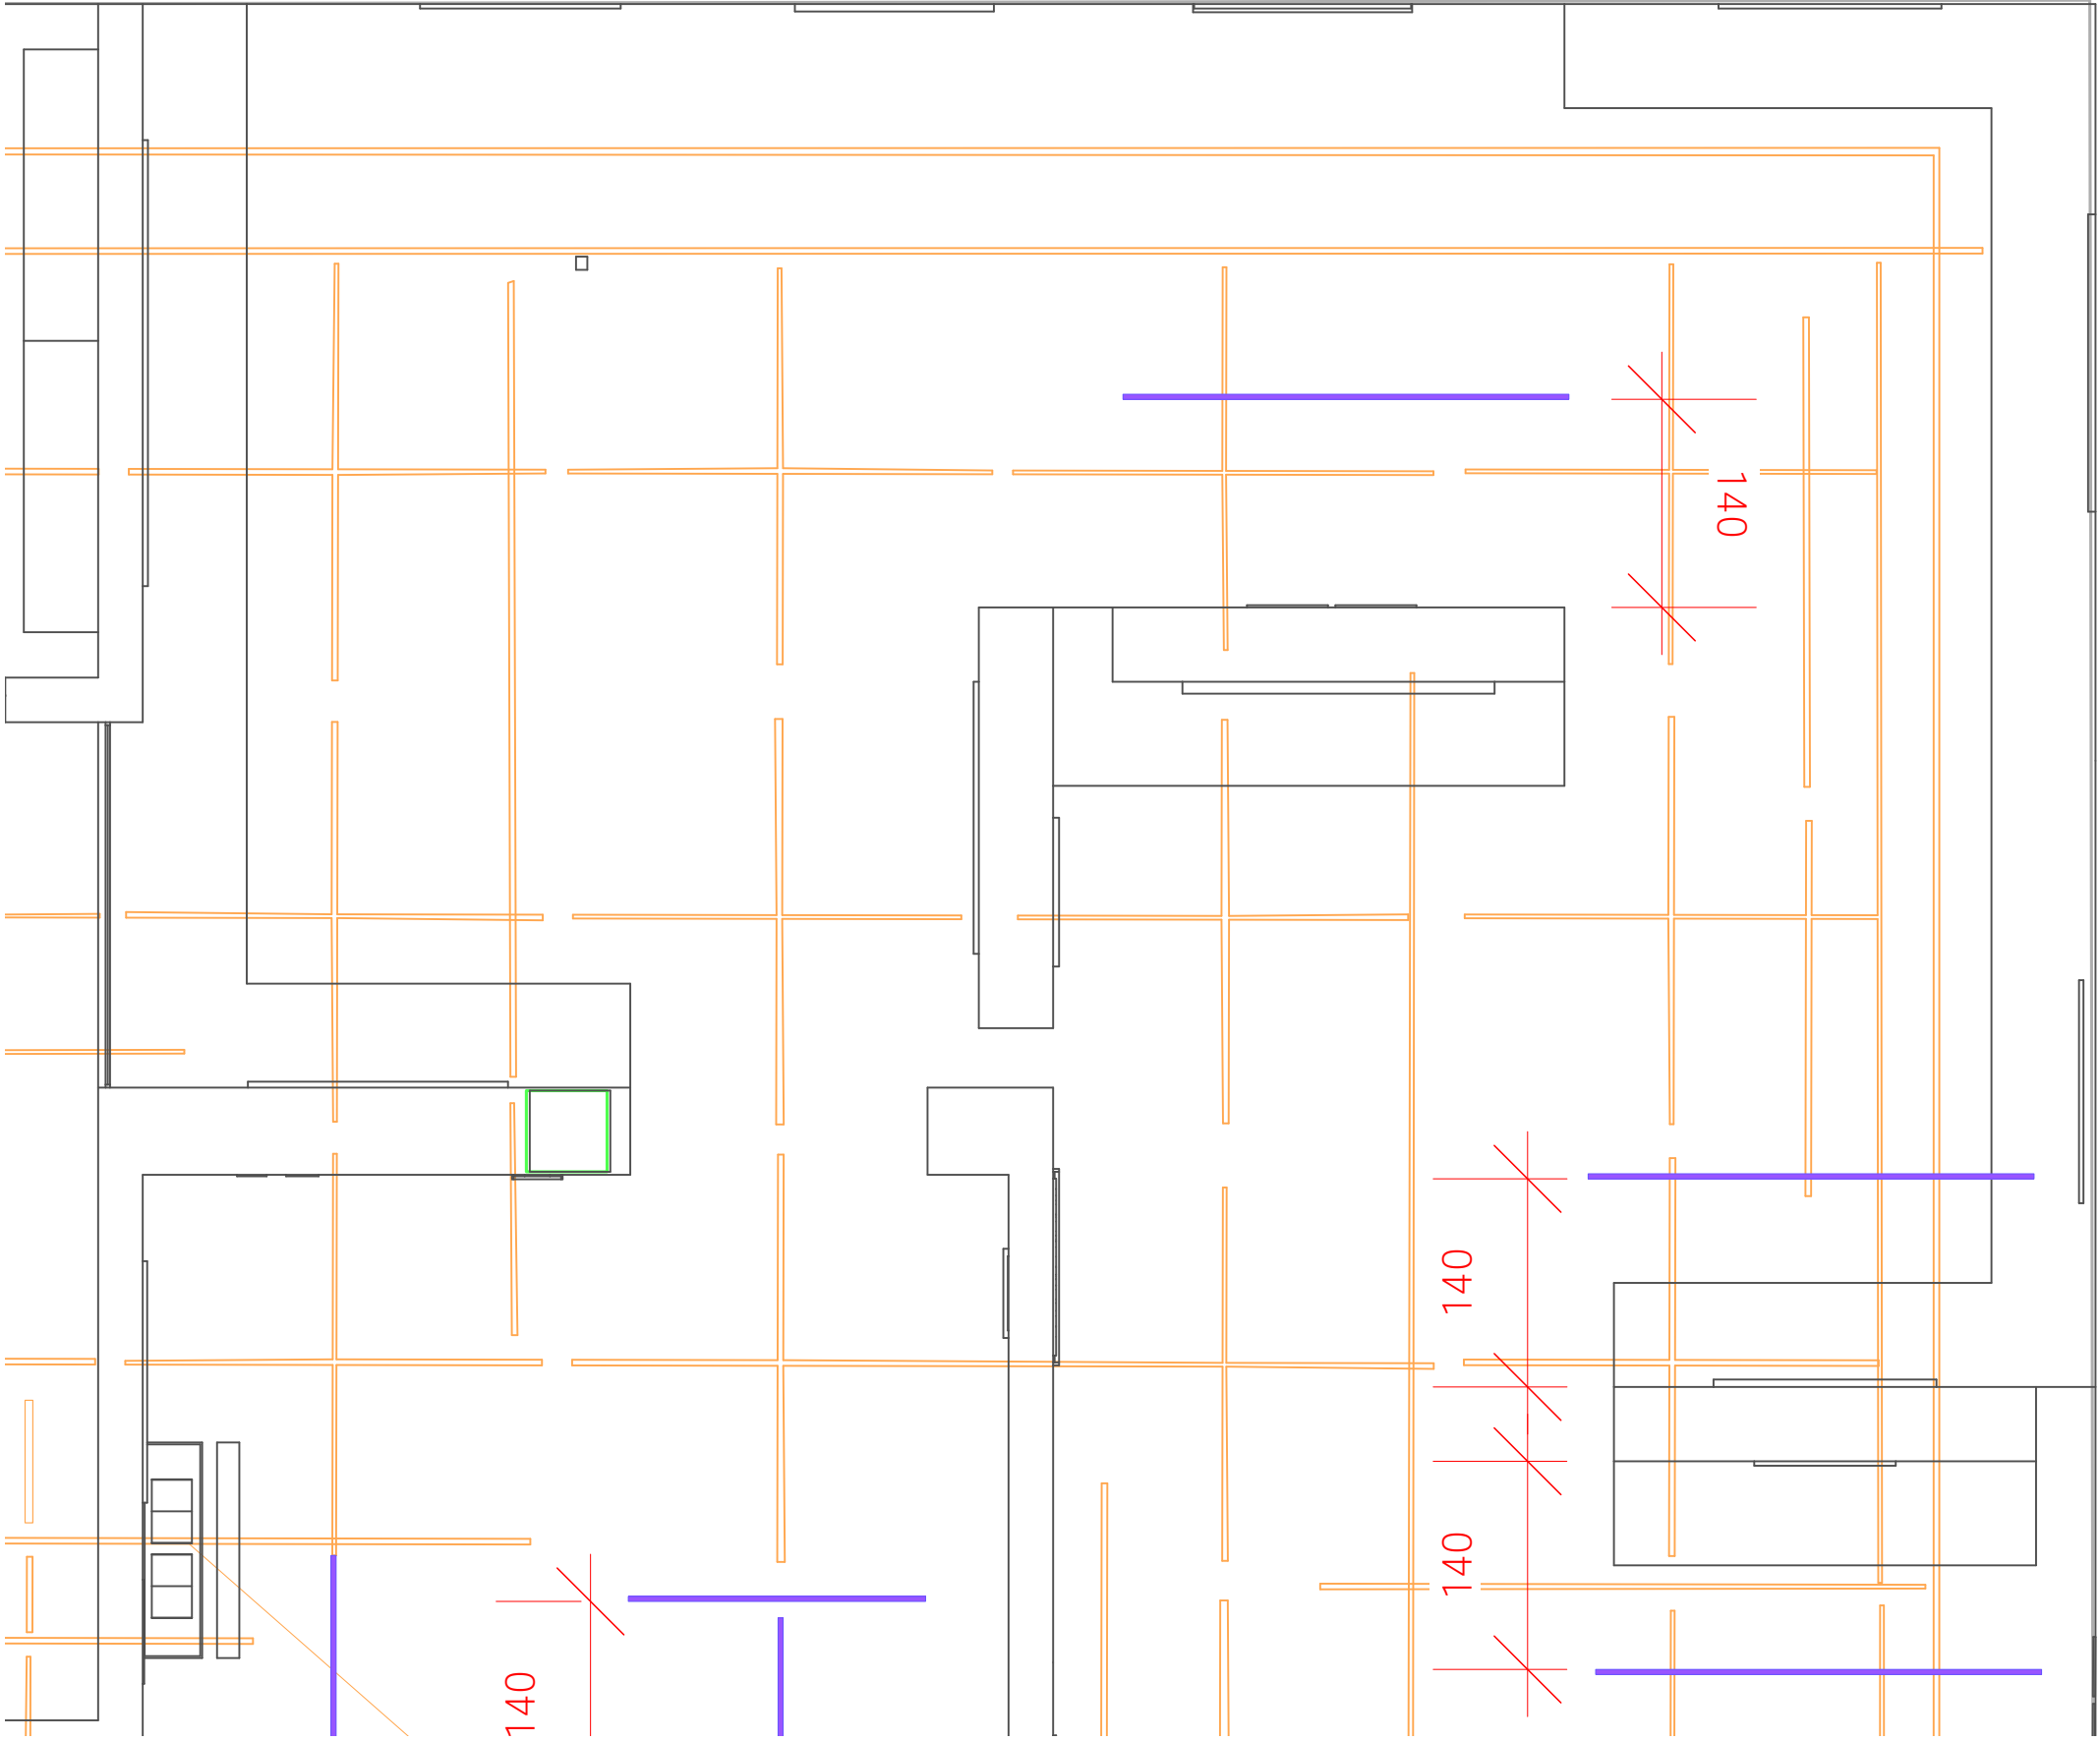



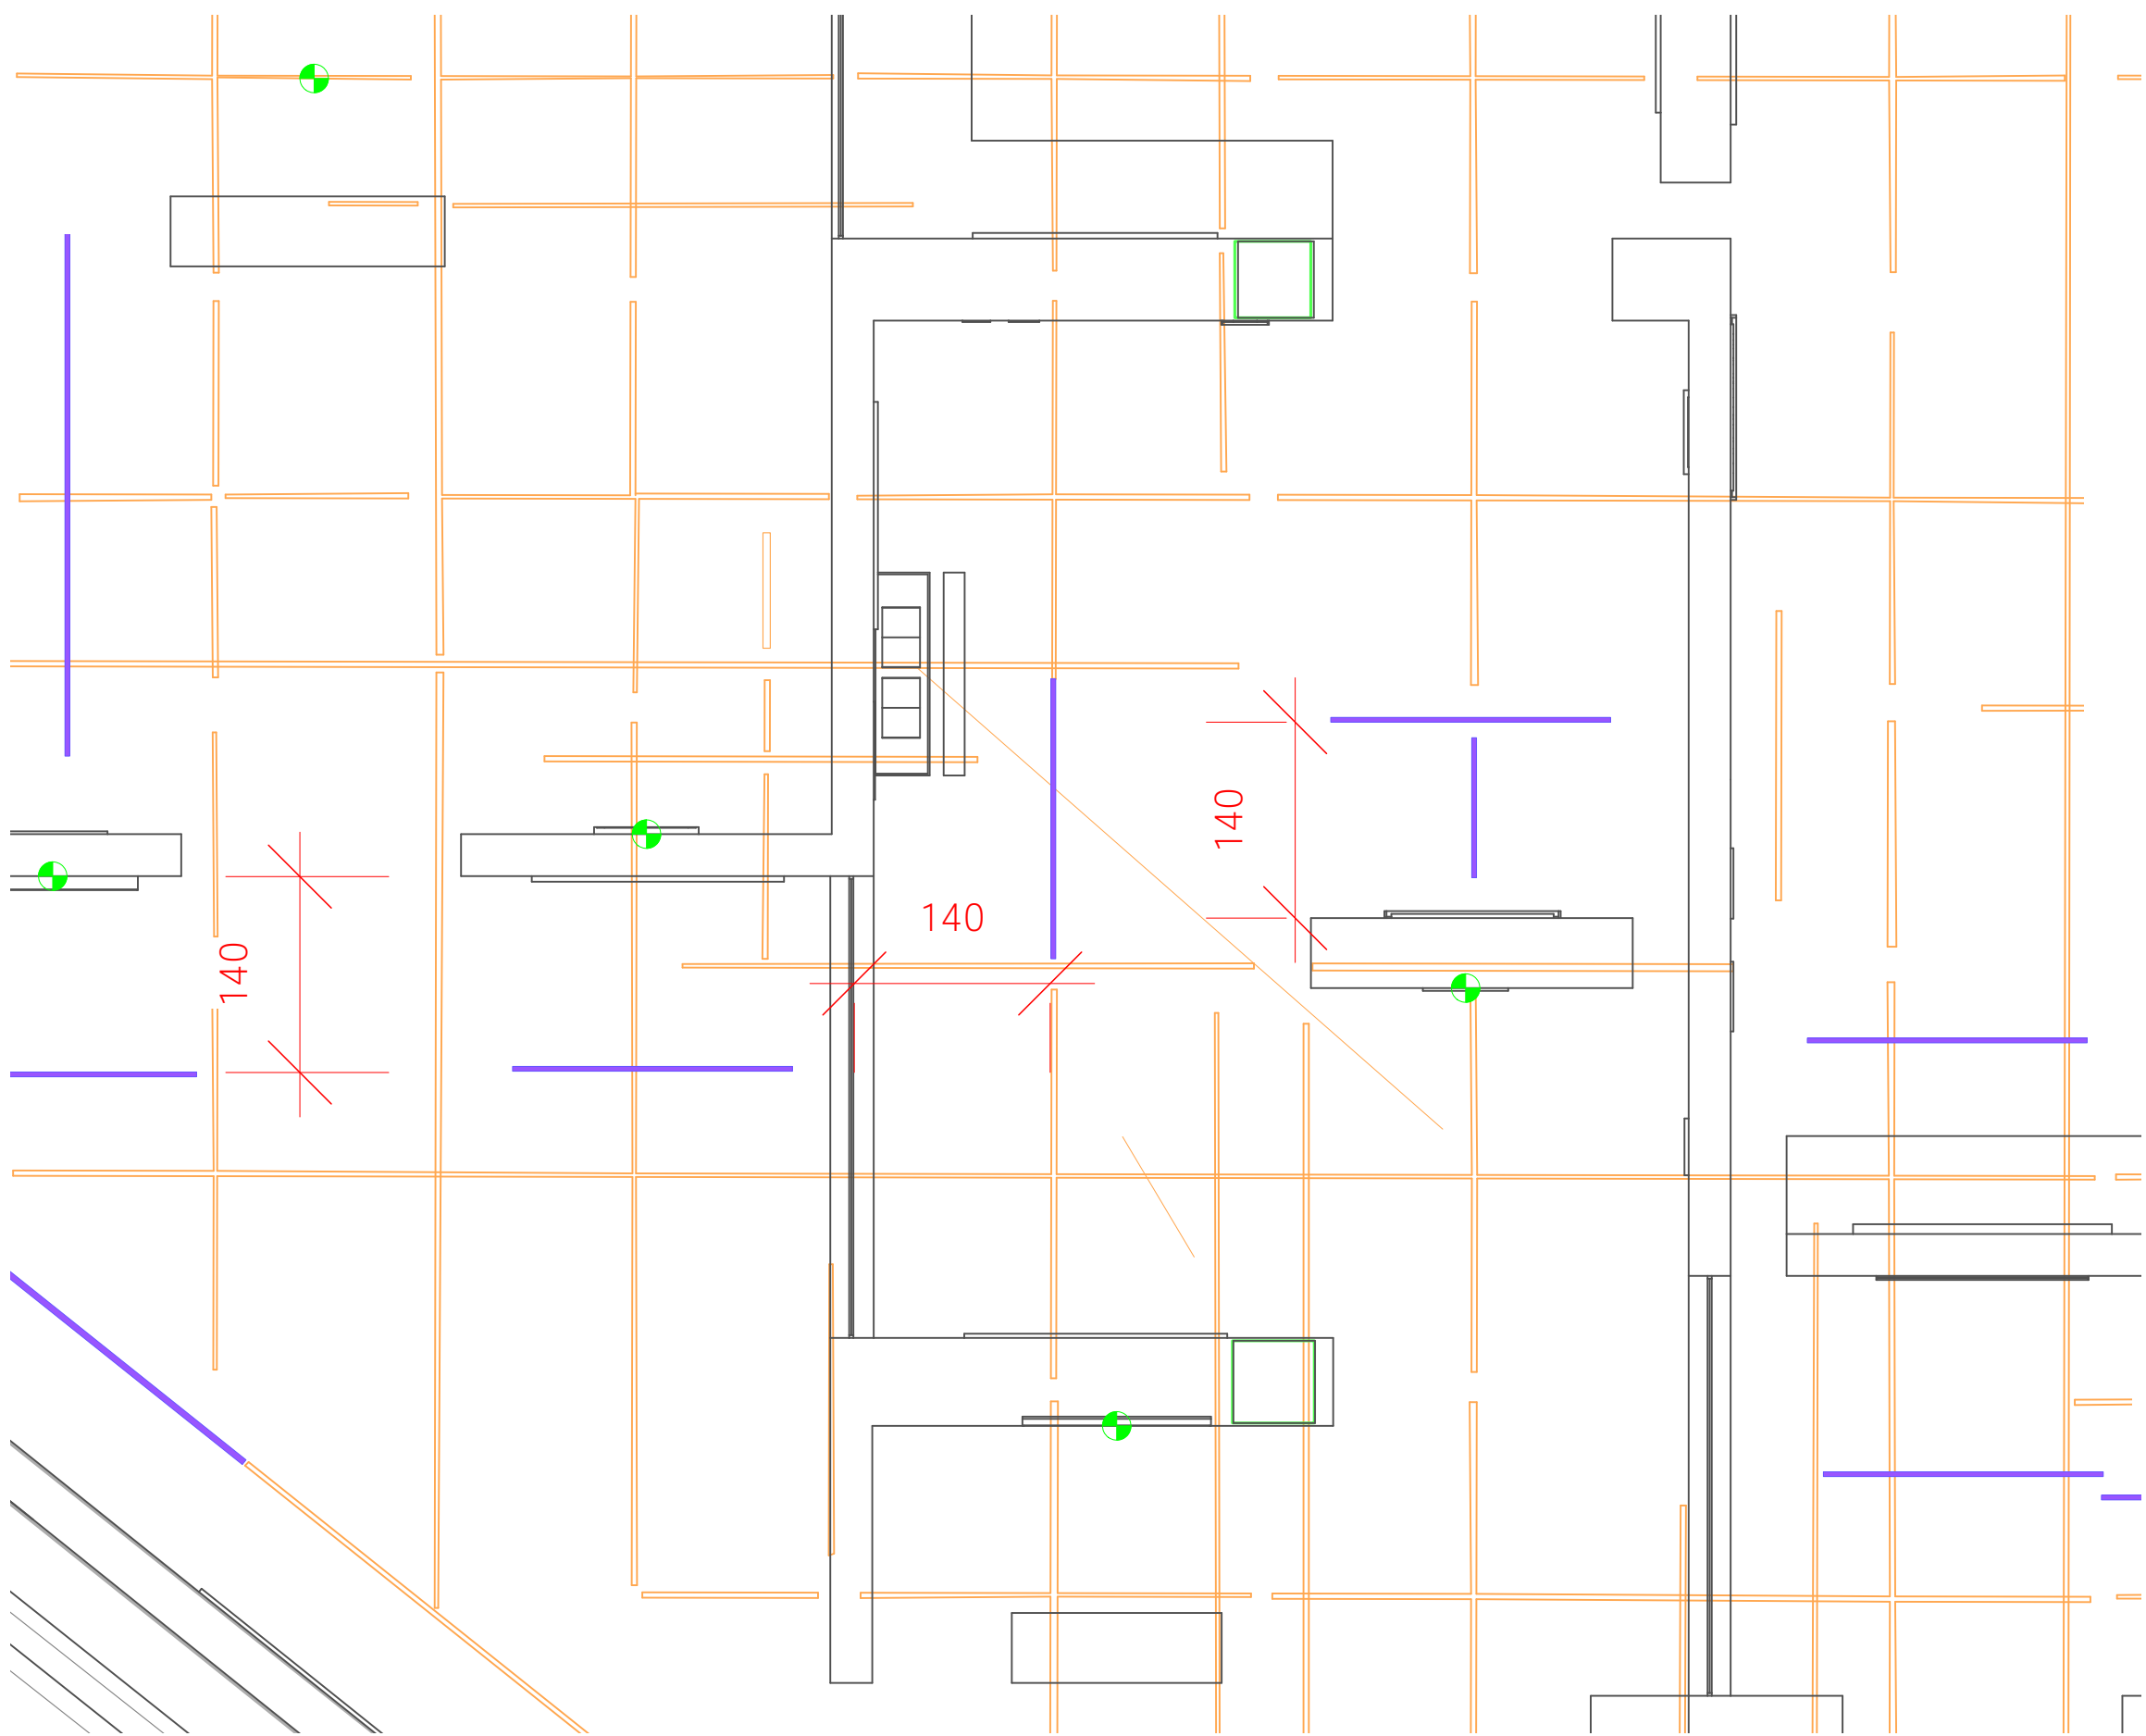



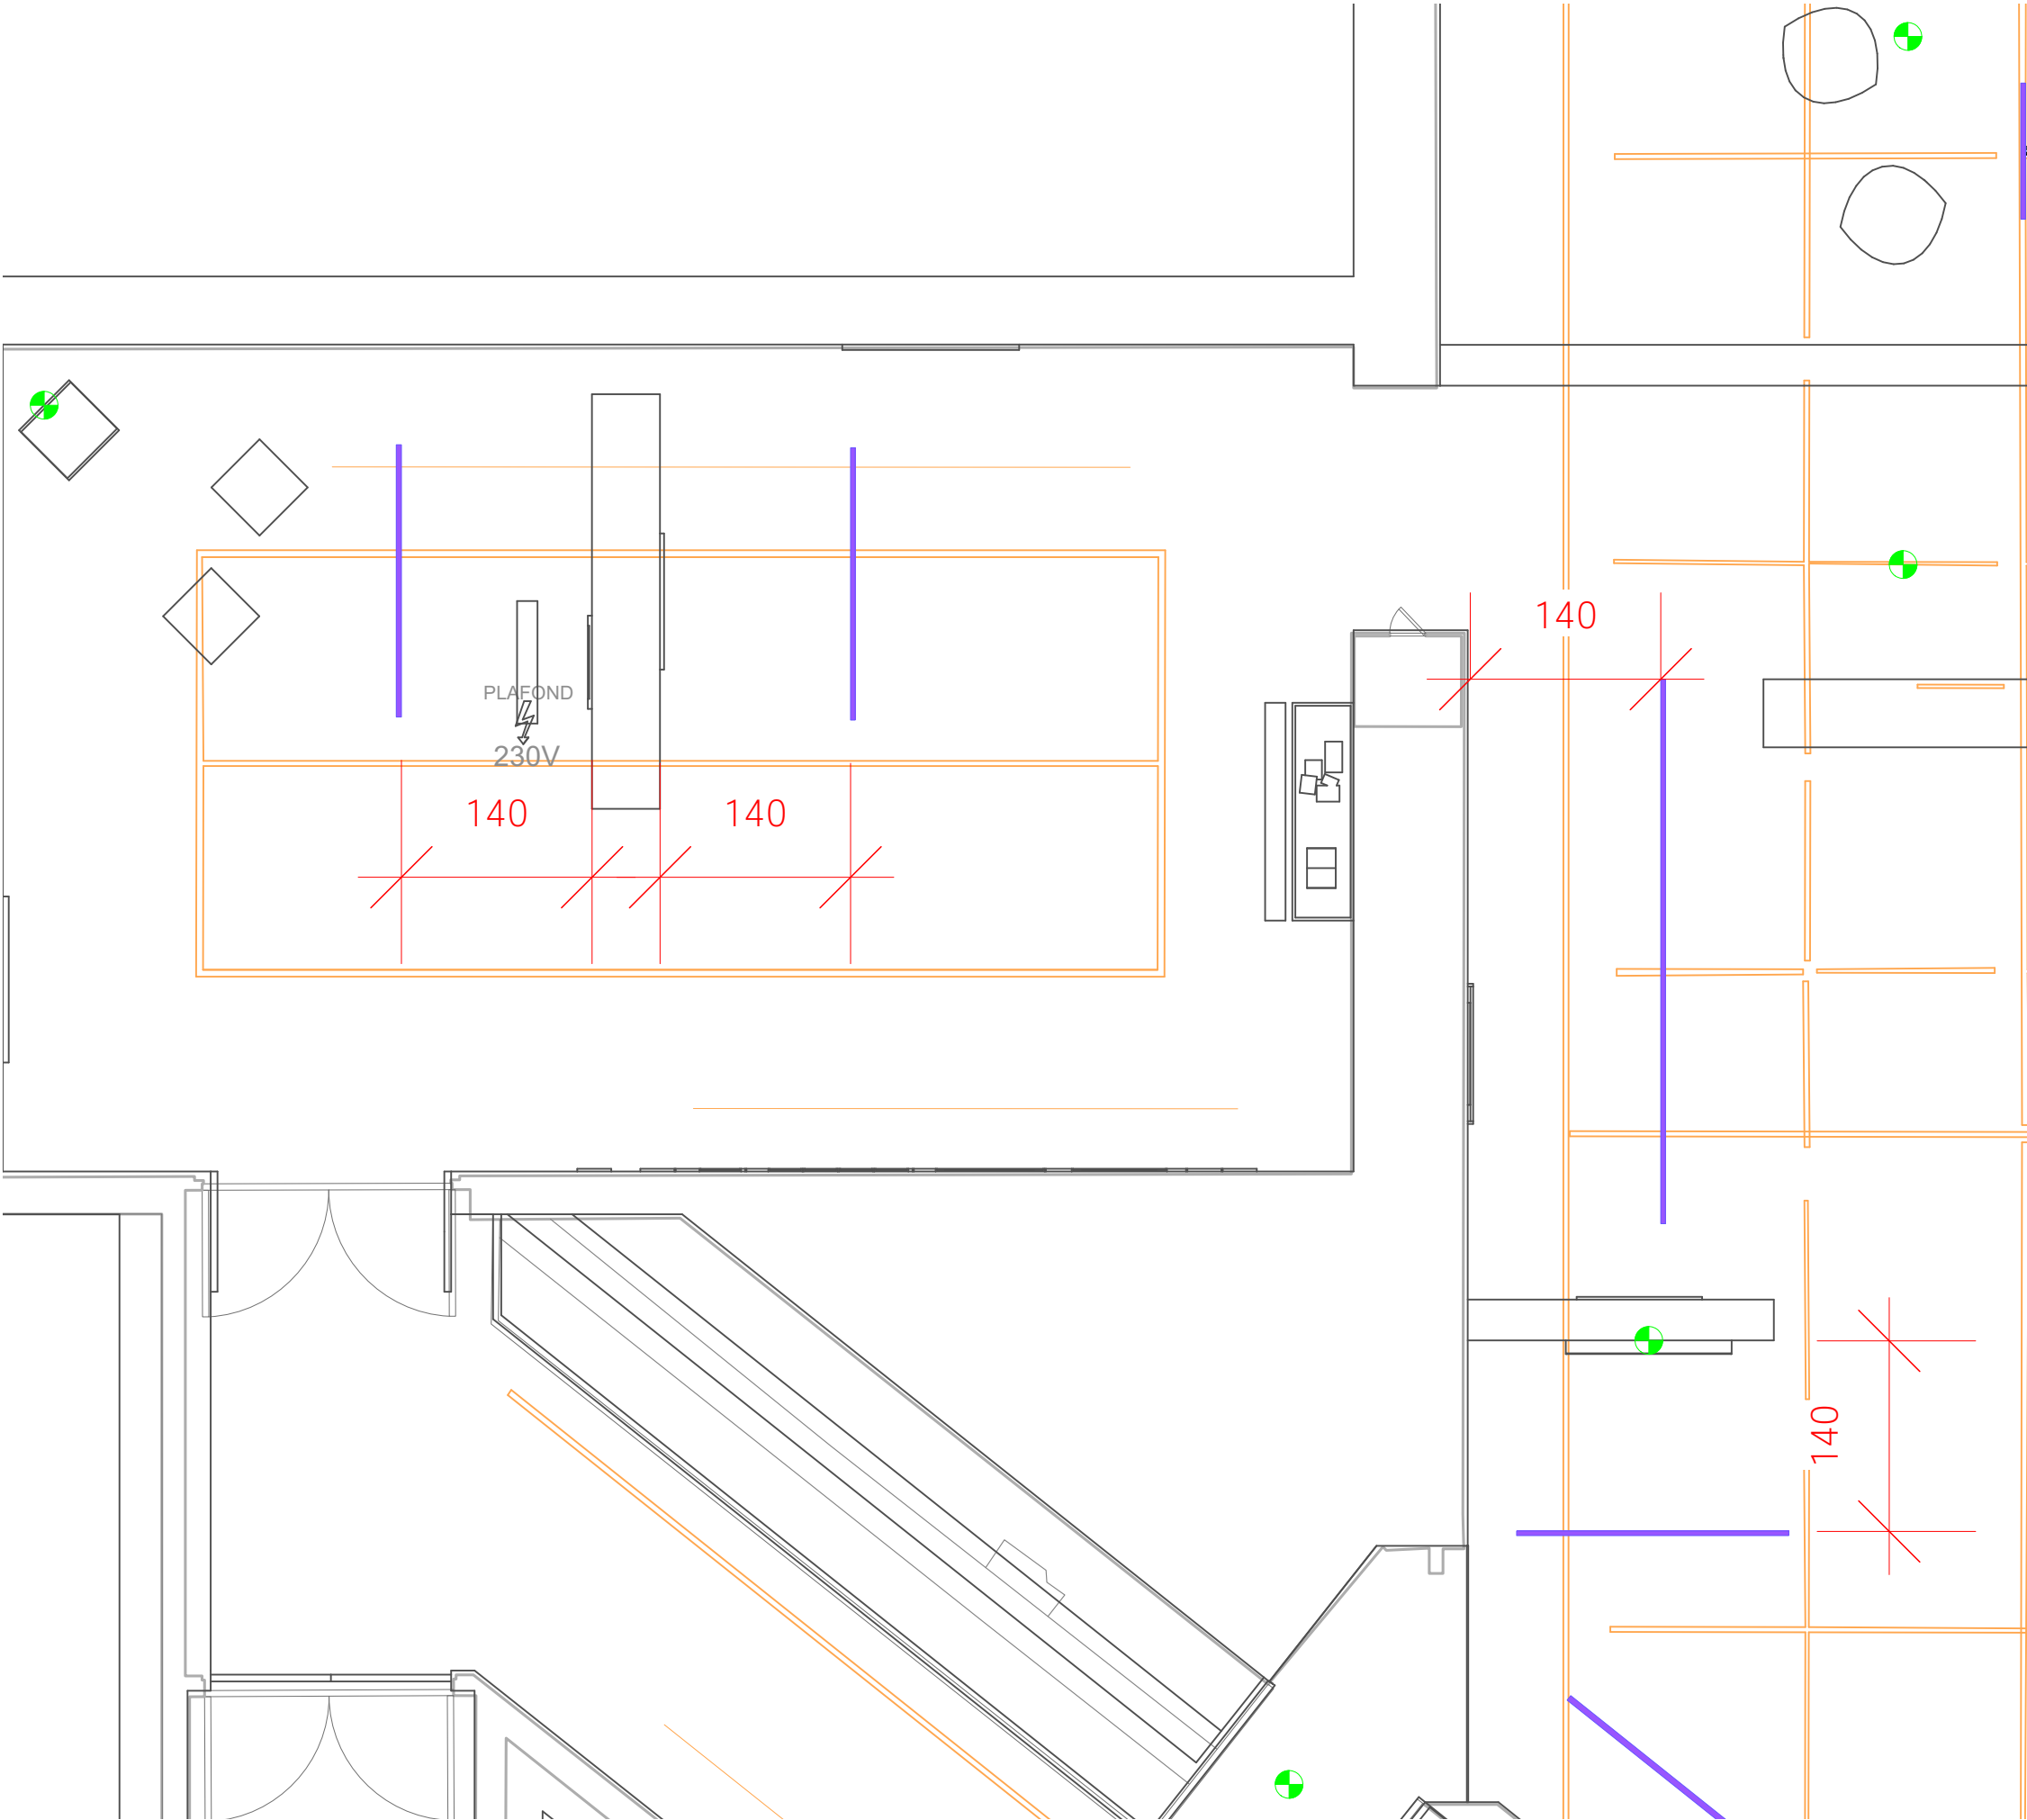


LÉGENDE	
	Rail 3 allumages à ajouter
	Alimentation audio visuel courant fort et courant faible
	BAES Bloc secours
	Réglettes LED 10W/m
	Projecteur cadreur LED SPX syclope 18W
	Projecteur Lexys SPX LED 21W
	Projecteur Eclipse Wallwash ERCO LED 21W
	Projecteur type Quad avec lampe LED



LÉGENDE	
	Rail 3 allumages à ajouter
	Alimentation audio visuel courant fort et courant faible
	BAES Bloc secours
	Réglettes LED 10W/m
	Projecteur cadreur LED SPX syclope 18W
	Projecteur Lexys SPX LED 21W
	Projecteur Eclipse Wallwash ERCO LED 21W
	Projecteur type Quad avec lampe LED



LÉGENDE	
	Rail 3 allumages à ajouter
	Alimentation audio visuel courant fort et courant faible
	BAES Bloc secours
	Réglettes LED 10W/m
	Projecteur cadreur LED SPX syclope 18W
	Projecteur Lexys SPX LED 21W
	Projecteur Eclipse Wallwash ERCO LED 21W
	Projecteur type Quad avec lampe LED

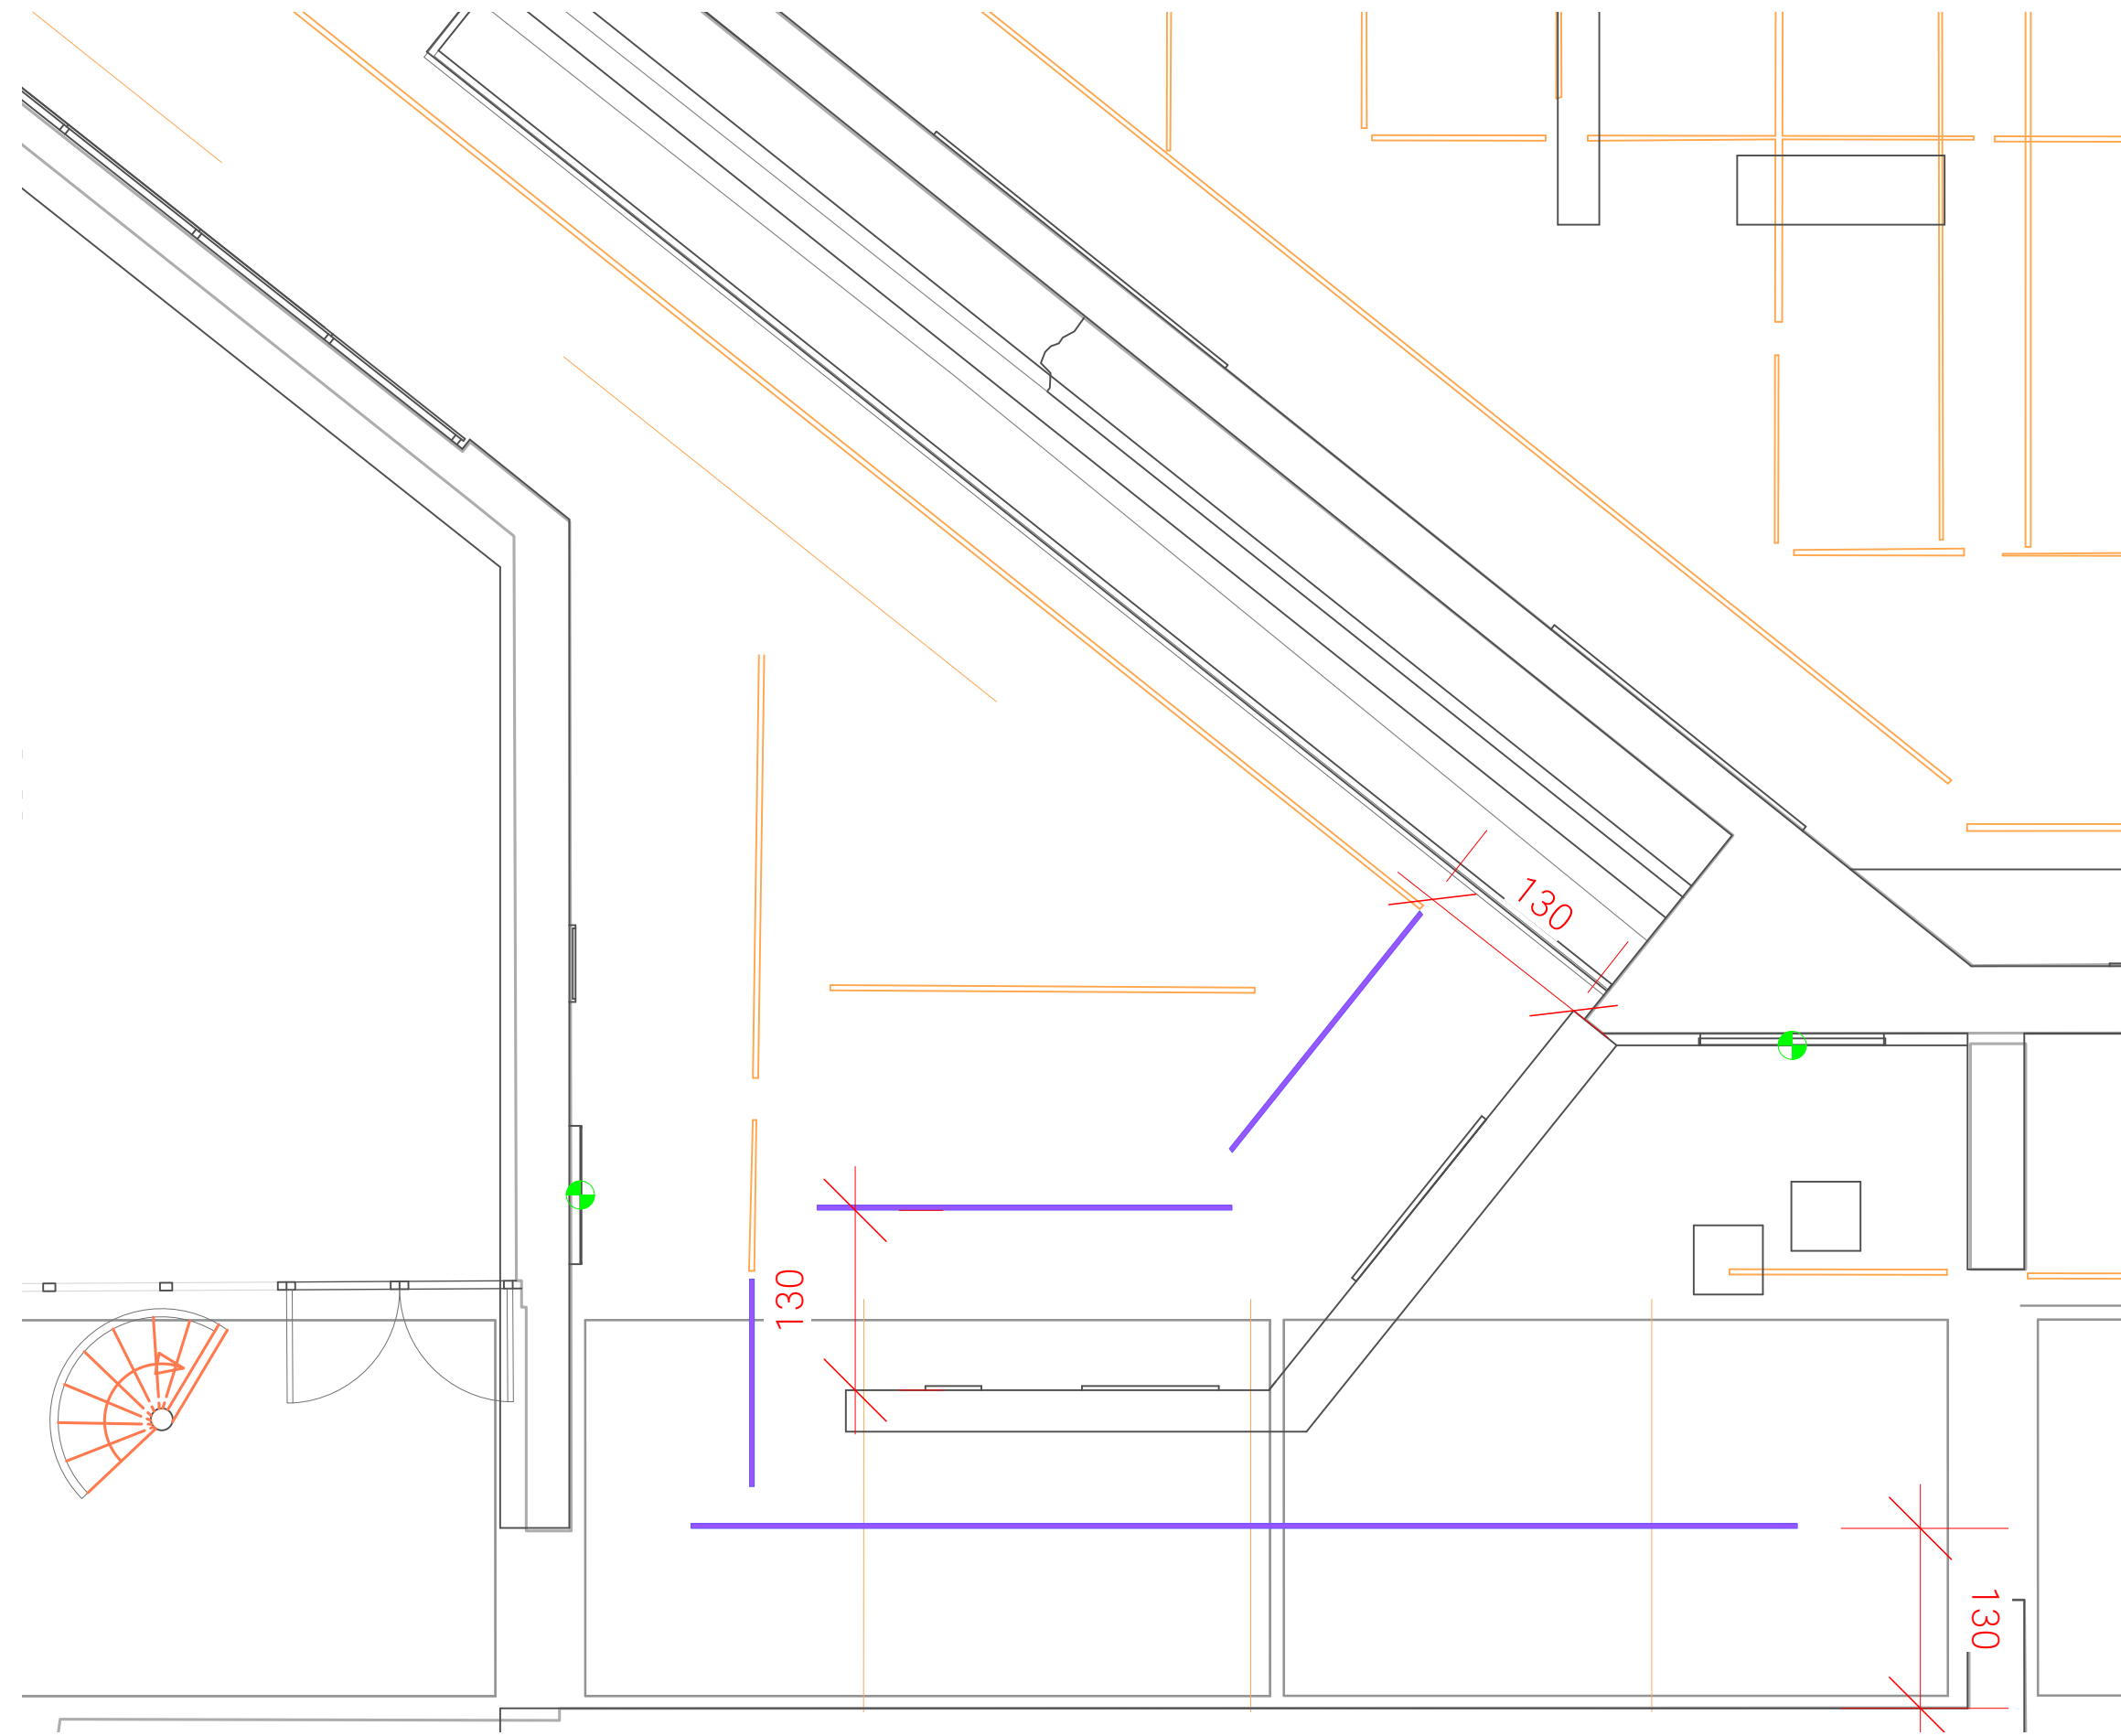

LÉGENDE	
	Rail 3 allumages à ajouter
	Alimentation audio visuel courant fort et courant faible
	BAES Bloc secours
	Réglettes LED 10W/m
	Projecteur cadreur LED SPX syclope 18W
	Projecteur Lexys SPX LED 21W
	Projecteur Eclipse Wallwash ERCO LED 21W
	Projecteur type Quad avec lampe LED


"Dans le flou. Une autre vision de l'art des années
1945 à nos jours"
Musée de l'Orangerie, Paris

IMPLANTATION DES PROJECTEURS


Phase PRO V2 - 19.11.2024

AURA

contact@aurastudio.fr
01 42 41 26 60

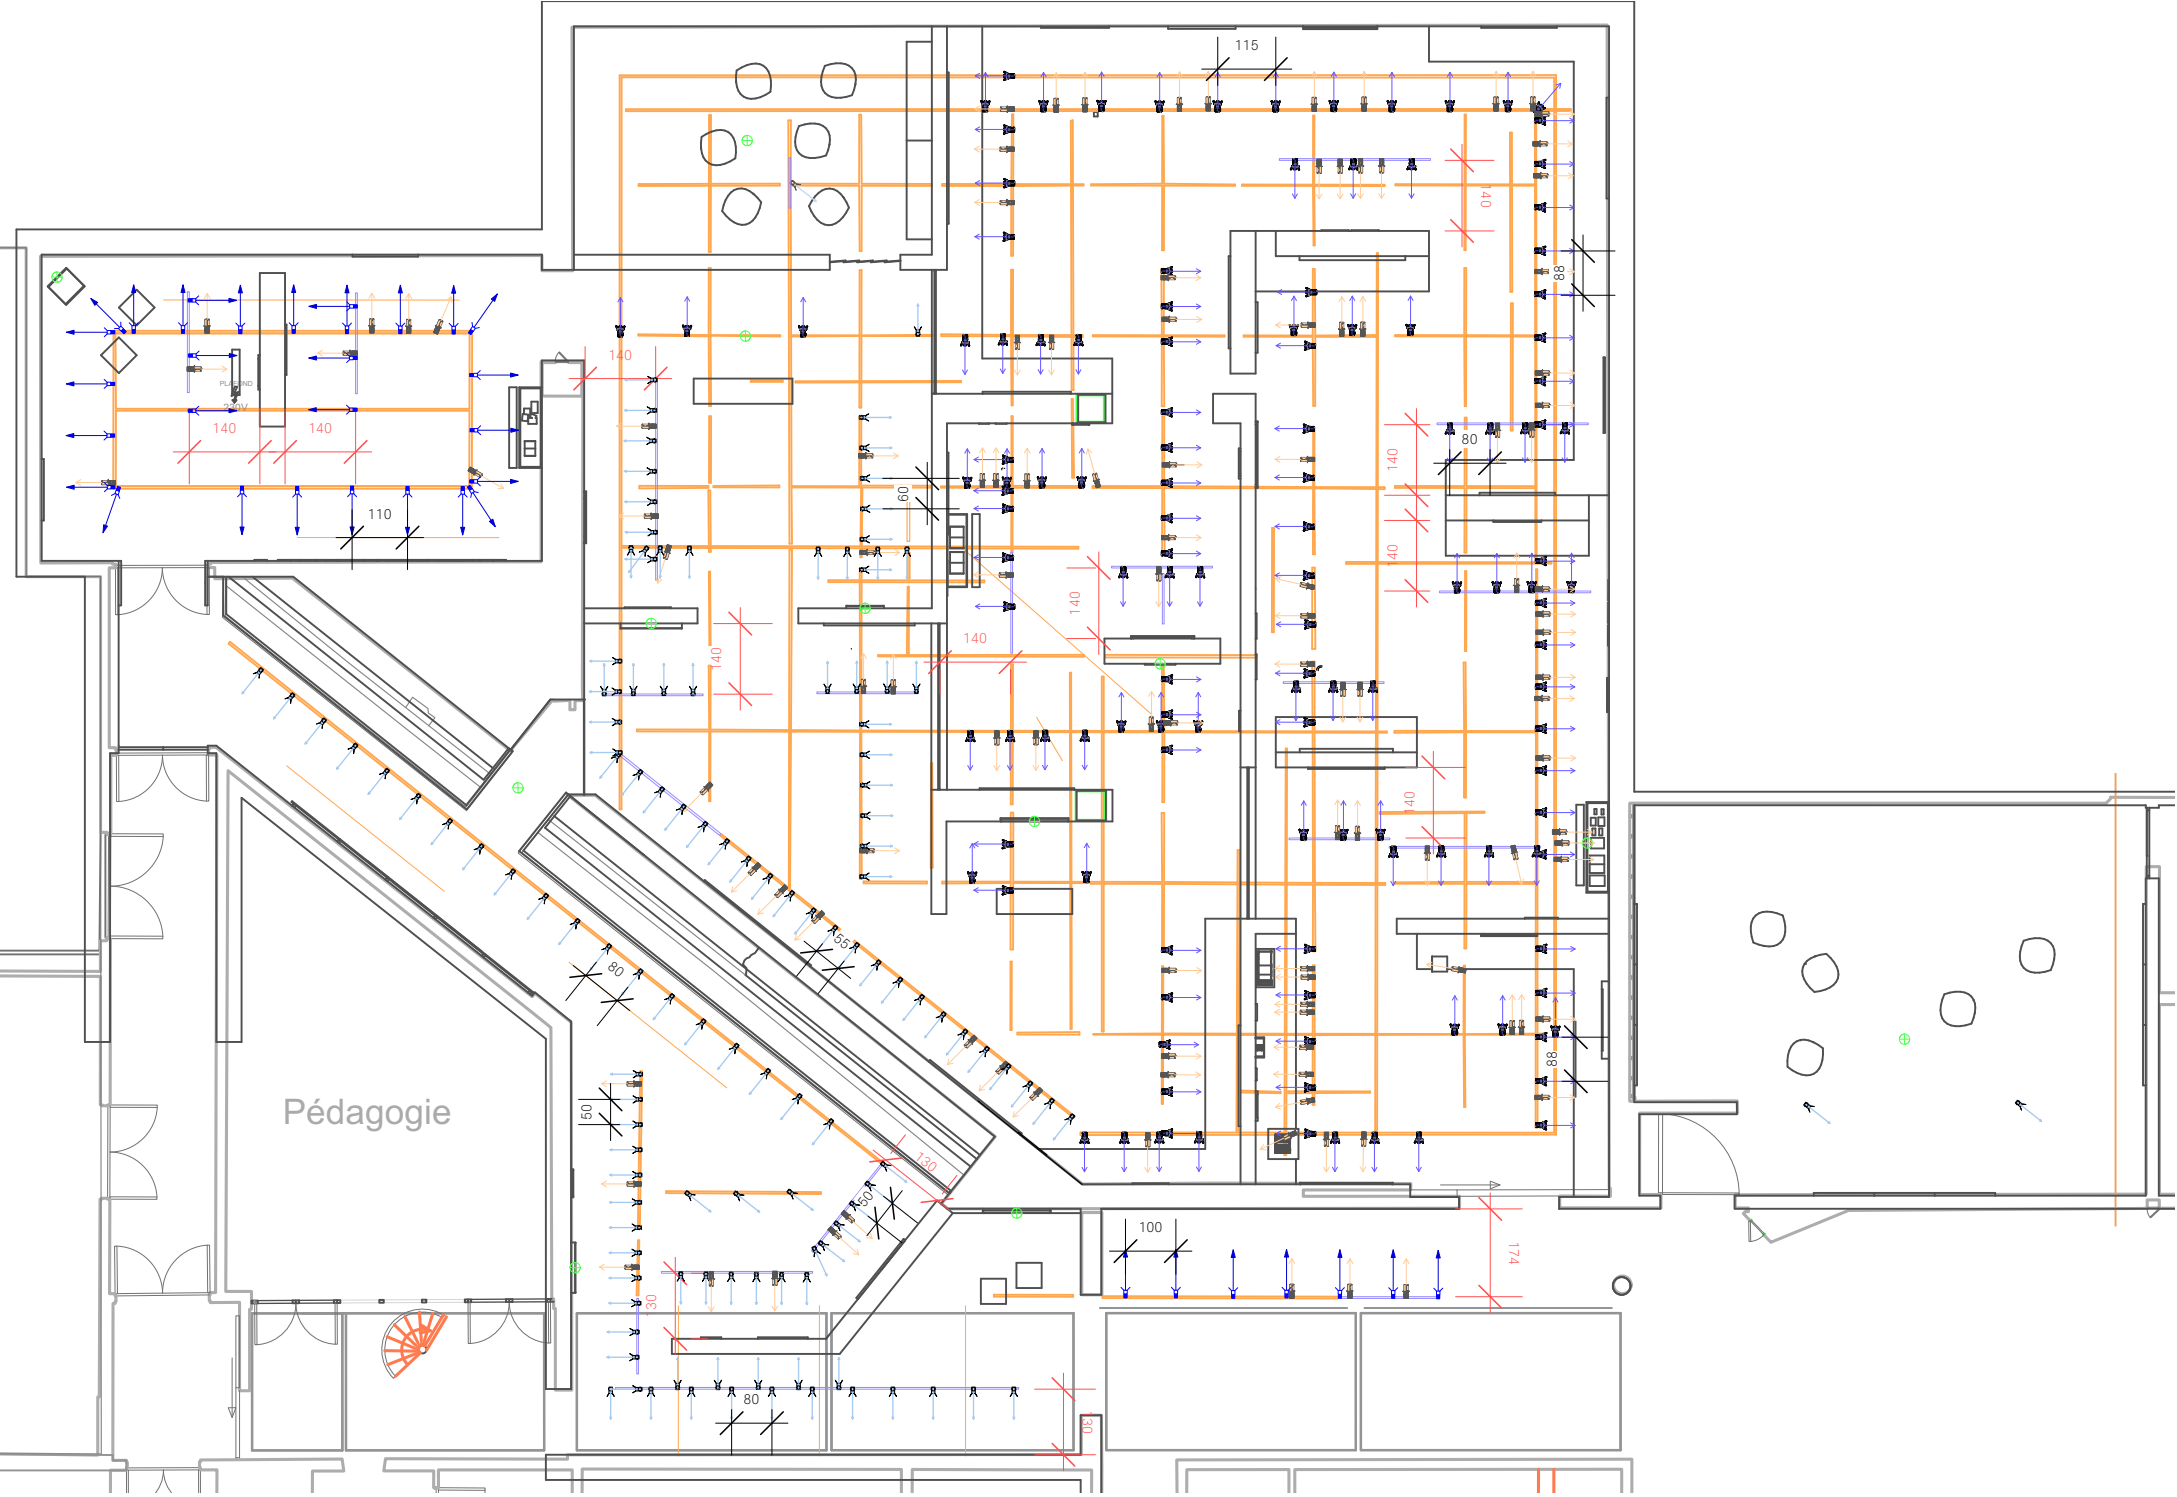

LÉGENDE	
	Rail 3 allumages à ajouter
	Alimentation audio visuel courant fort et courant faible
	BAES Bloc secours
	Réglettes LED 10W/m
	Projecteur cadreur LED SPX syclope 18W
	Projecteur Lexys SPX LED 21W
	Projecteur Eclipse Wallwash ERCO LED 21W
	Projecteur type Quad avec lampe LED

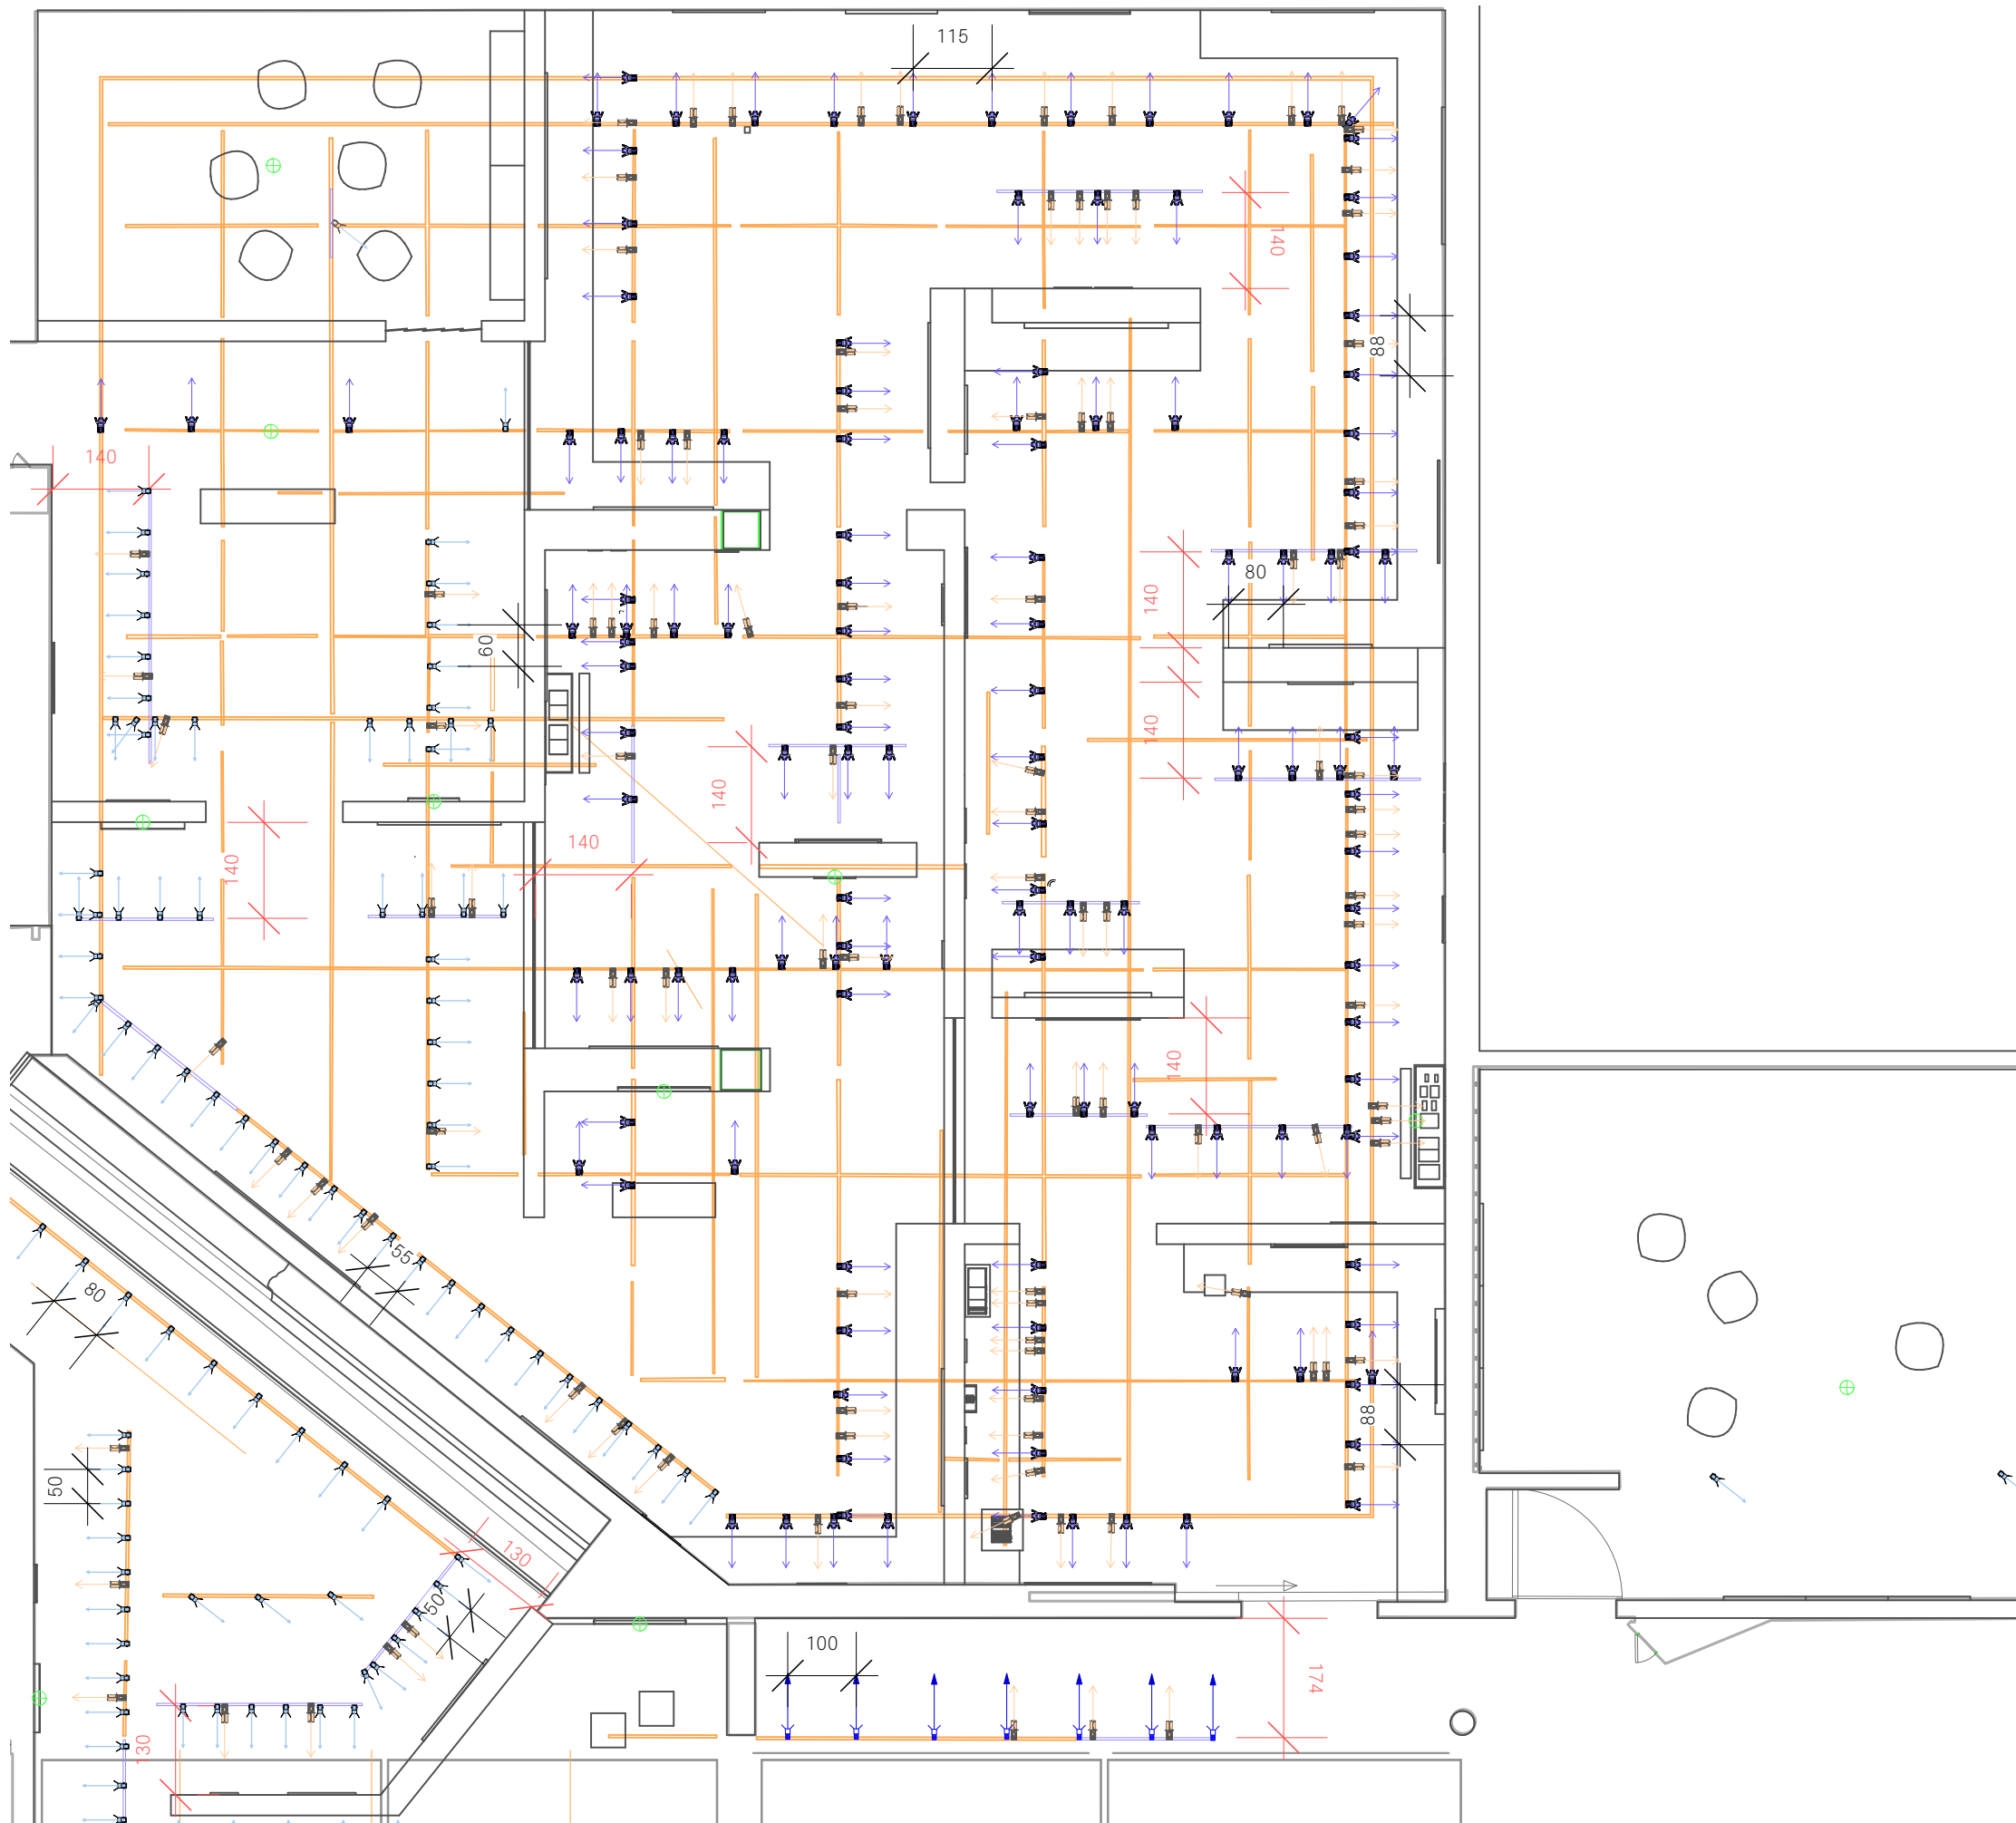

LÉGENDE

Rail 3 allumages à ajouter

Alimentation audio visuel courant fort et courant faible

BAES Bloc secours


Réglettes LED 10W/m

Projecteur cadreur LED SPX syclope 18W


Projecteur Lexys SPX LED 21W

Projecteur Eclipse Wallwash ERCO LED 21W

Projecteur type Quad avec lampe LED

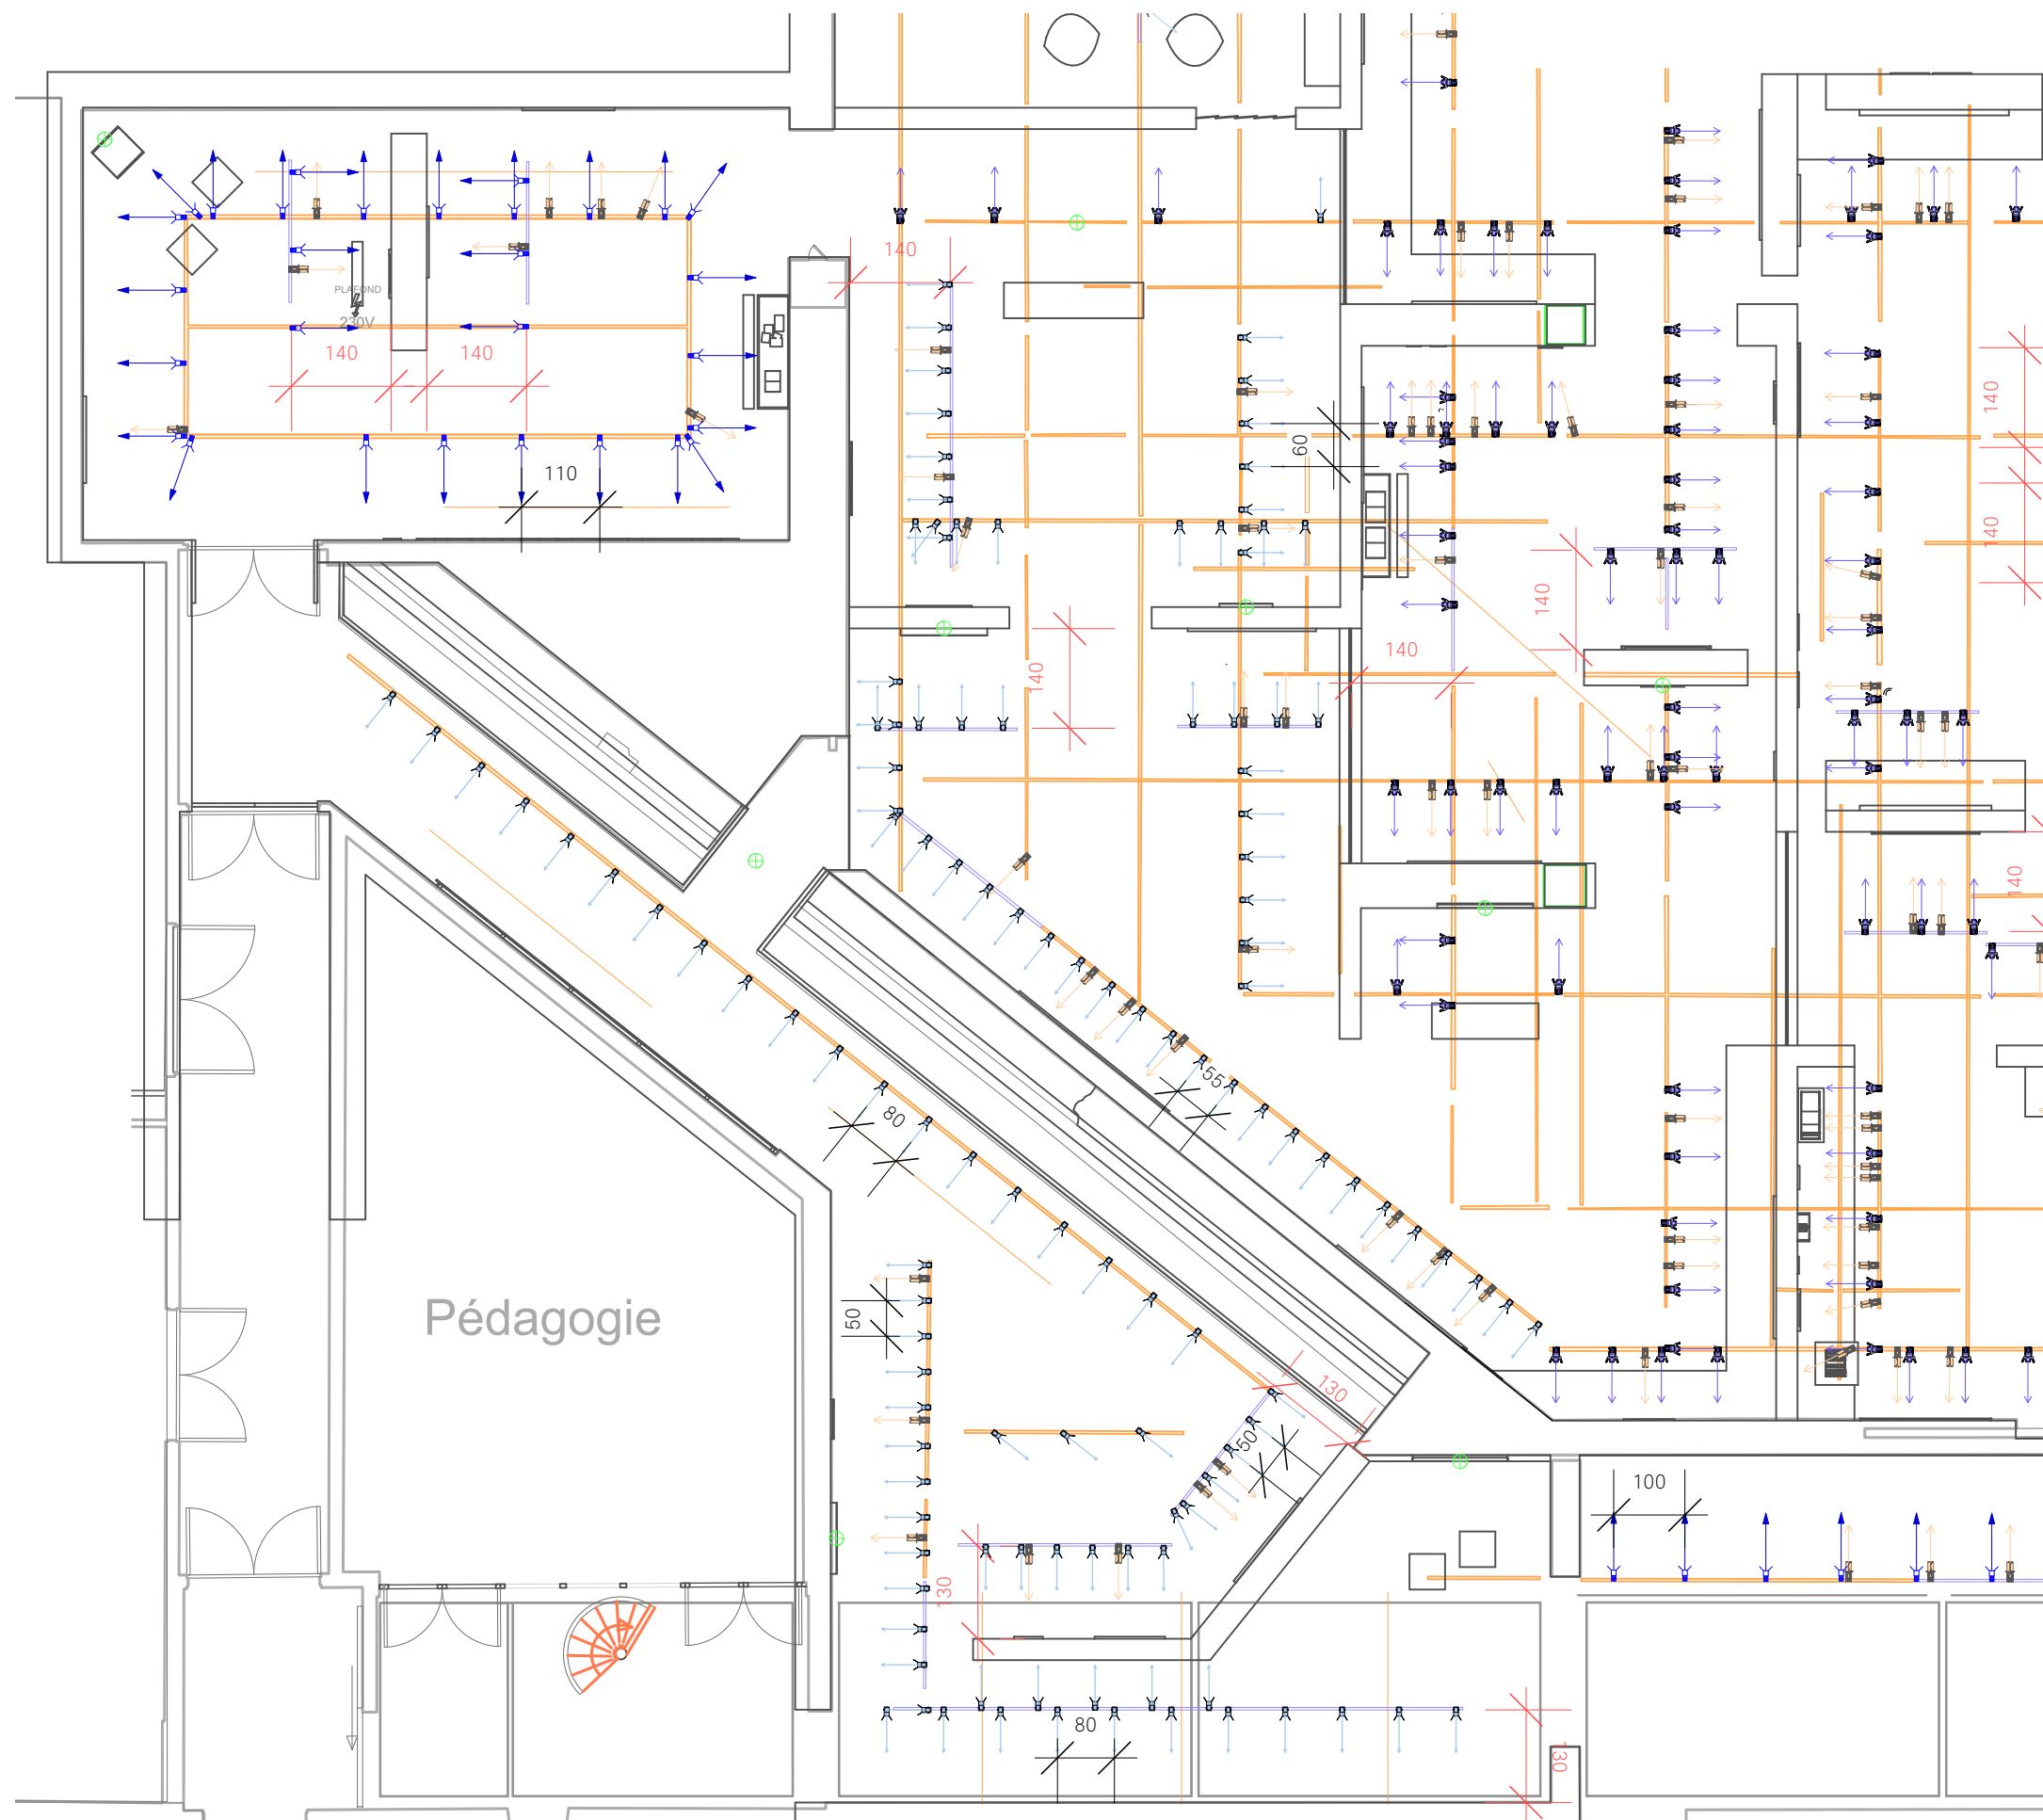

LÉGENDE	
	Rail 3 allumages à ajouter
	Alimentation audio visuel courant fort et courant faible
	BAES Bloc secours
	Réglettes LED 10W/m
	Projecteur cadreur LED SPX syclope 18W
	Projecteur Lexys SPX LED 21W
	Projecteur Eclipse Wallwash ERCO LED 21W
	Projecteur type Quad avec lampe LED

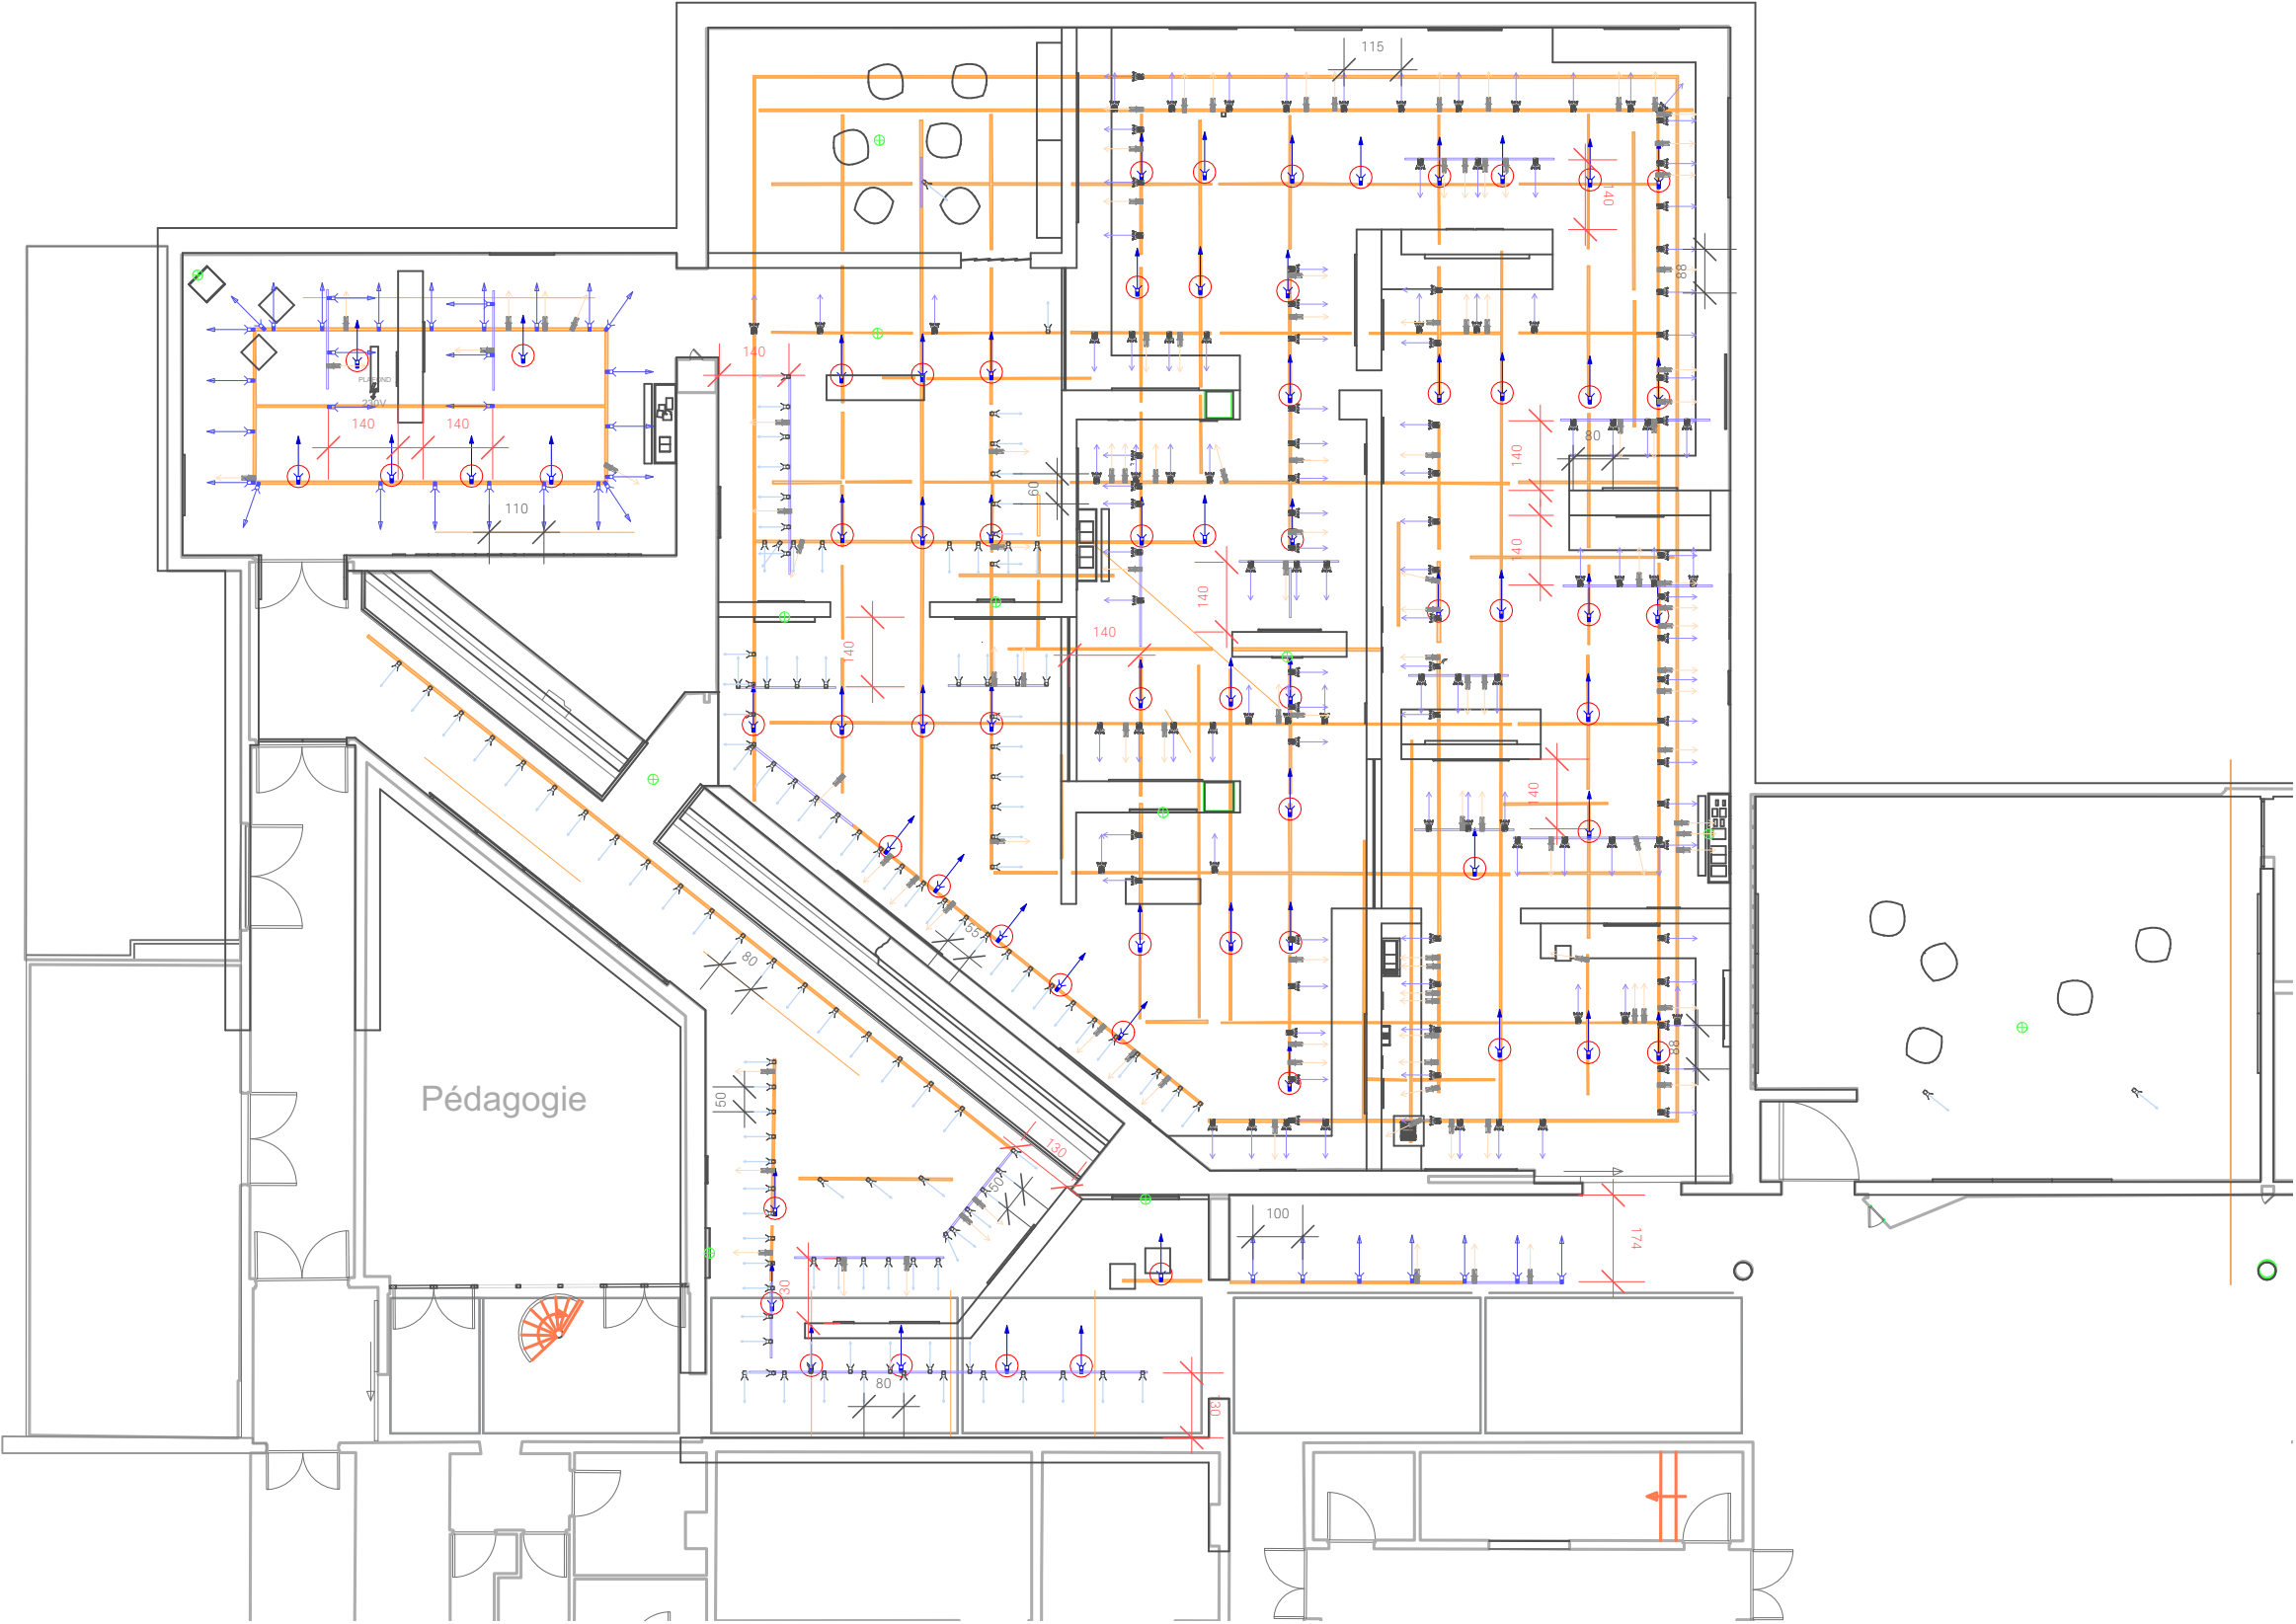

LÉGENDE	
	Rail 3 allumages à ajouter
	Alimentation audio visuel courant fort et courant faible
	BAES Bloc secours
	Réglettes LED 10W/m
	Projecteur cadreur LED SPX syclope 18W
	Projecteur Lexys SPX LED 21W
	Projecteur Eclipse Wallwash ERCO LED 21W
	Projecteur type Quad avec lampe LED