



BATIMENT EN PARPAING RDC
S : 87,40m²
CHARPENTE METAL
TOITURE TOLE

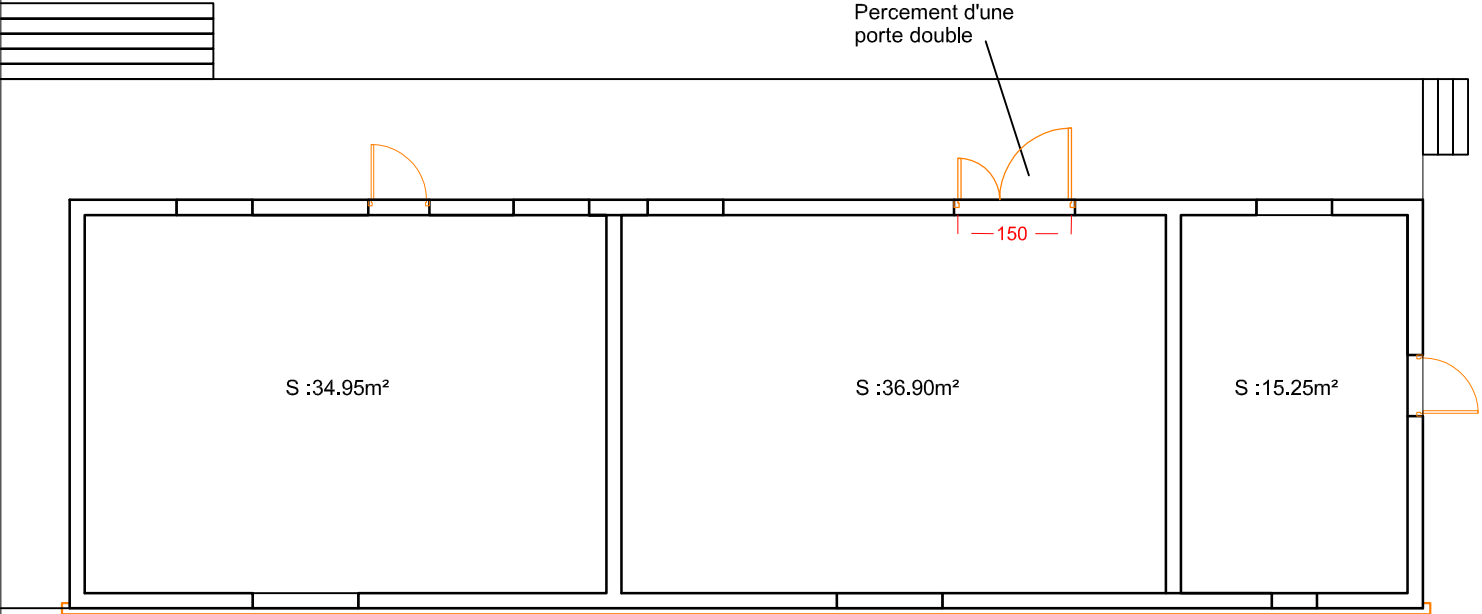

Habillage façade sur place d'armes

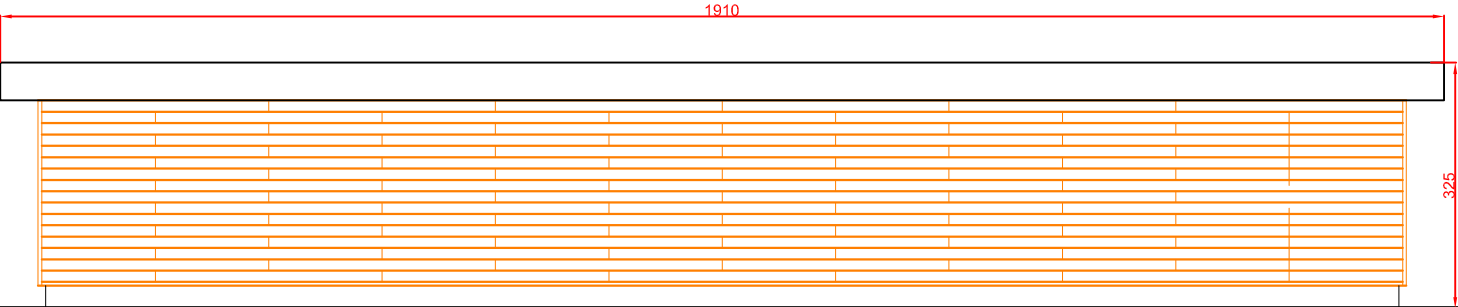

COLLECTIVITE TERRITORIALE DE MARTINIQUE Commune de RIVIERE-PILOTE	ARCHITECTE		BUREAU D'ETUDES		
	Didier JEANTET architecte dplg Centre commercial "La Fontaine" TERREVILLE 97233 SCHOELCHER Tél. : 05 96 64 59 87		BERIM Immeuble Marsan, KERLYS 97200 Fort-de-France Tél. : 05 96 60 60 57		
	HABILLAGE FACADE DEPÔT PLAGE				
MAITRE D'OUVRAGE RSMA Martinique	DCE	Echelle 1/100	N° PLAN 03	INDICE 0	DATE 04/07/2024
TRAVAUX D'AMELIORATION du site de l'Anse Figuiers					