

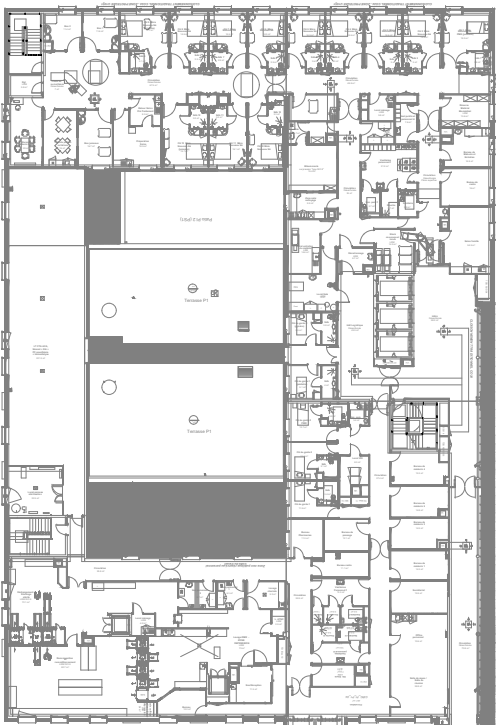


R+1

R-2

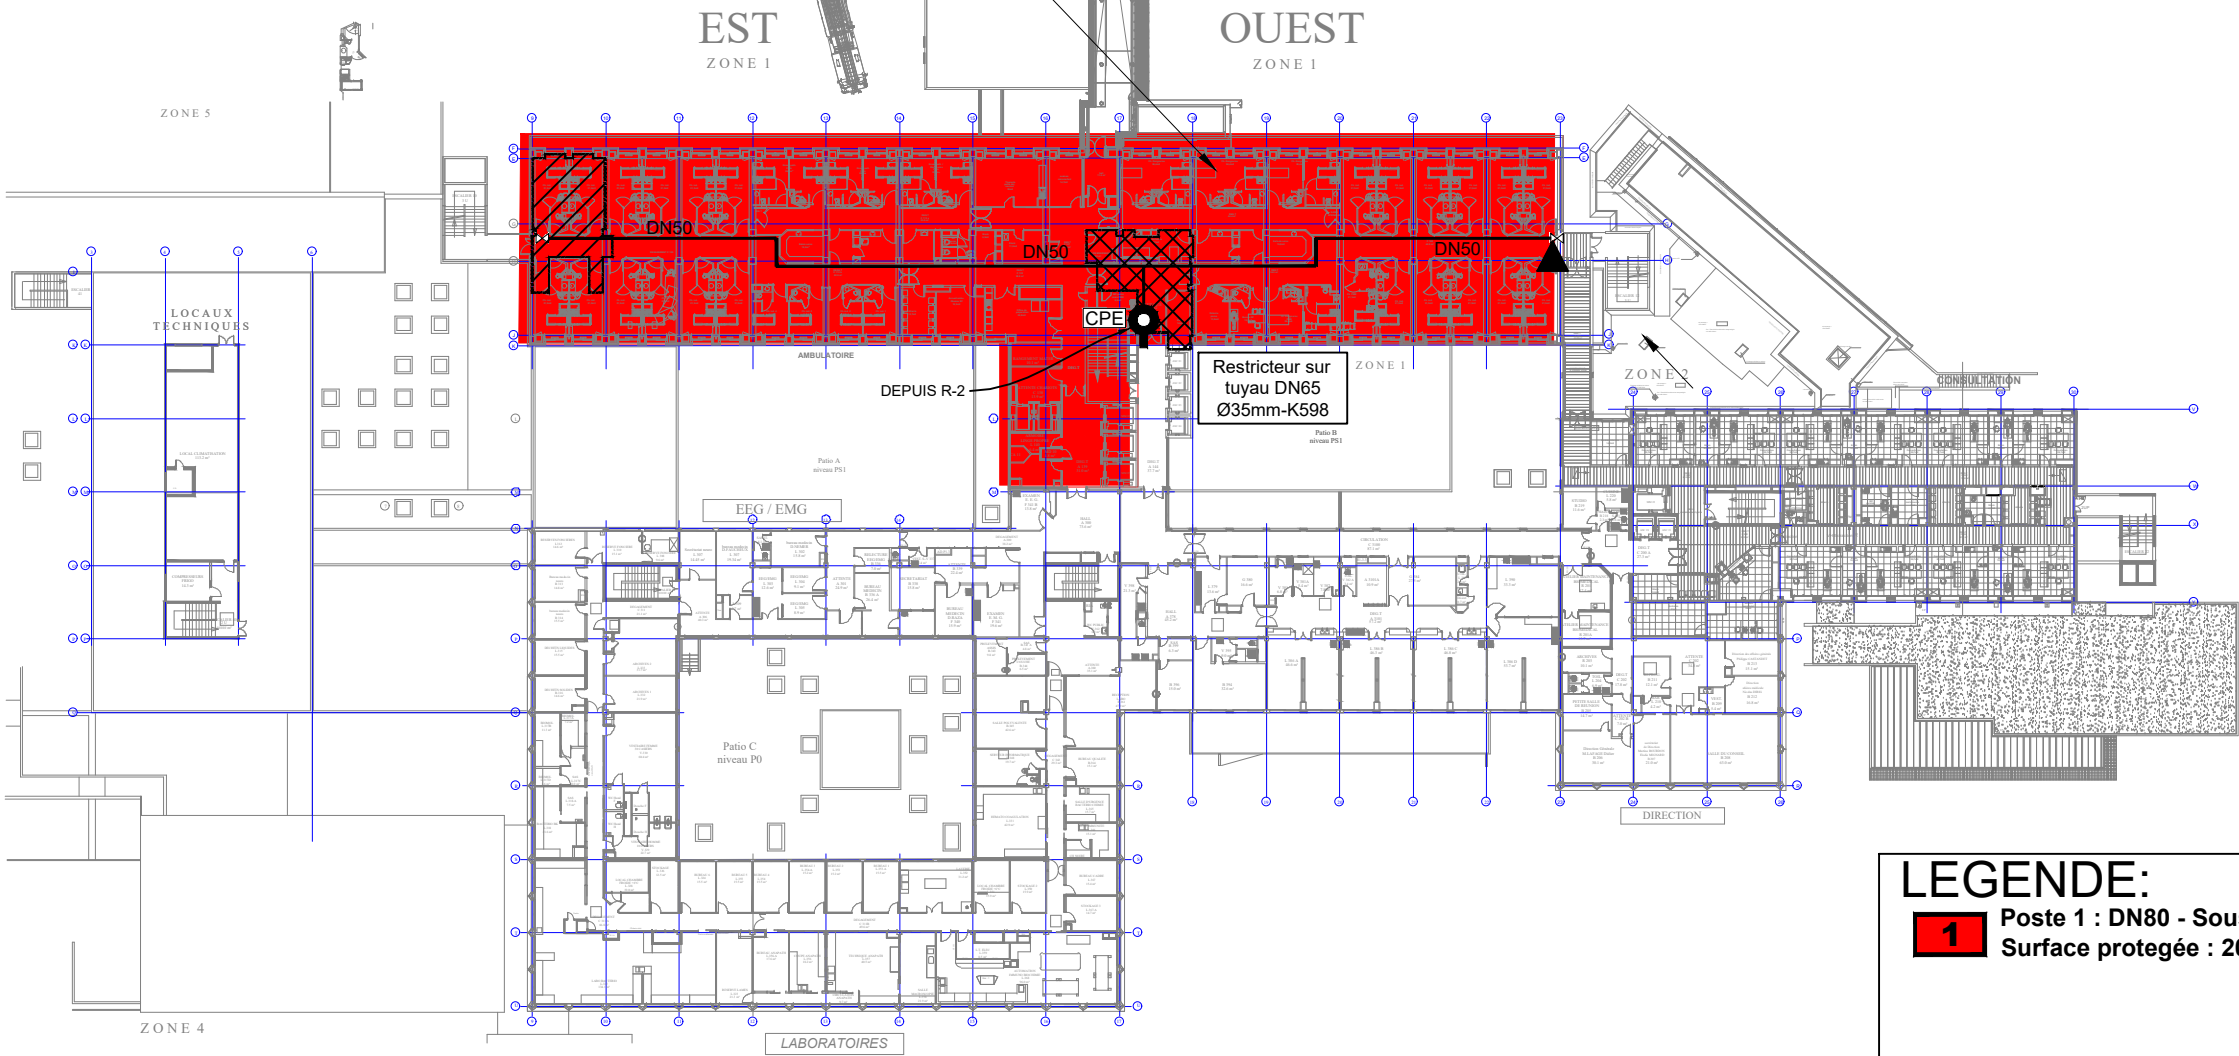

PLATEAU R+1  
OH1 - 5 l/min/m² - 72m²  
SSP K57 68°C & SWh Lp K115 68°C

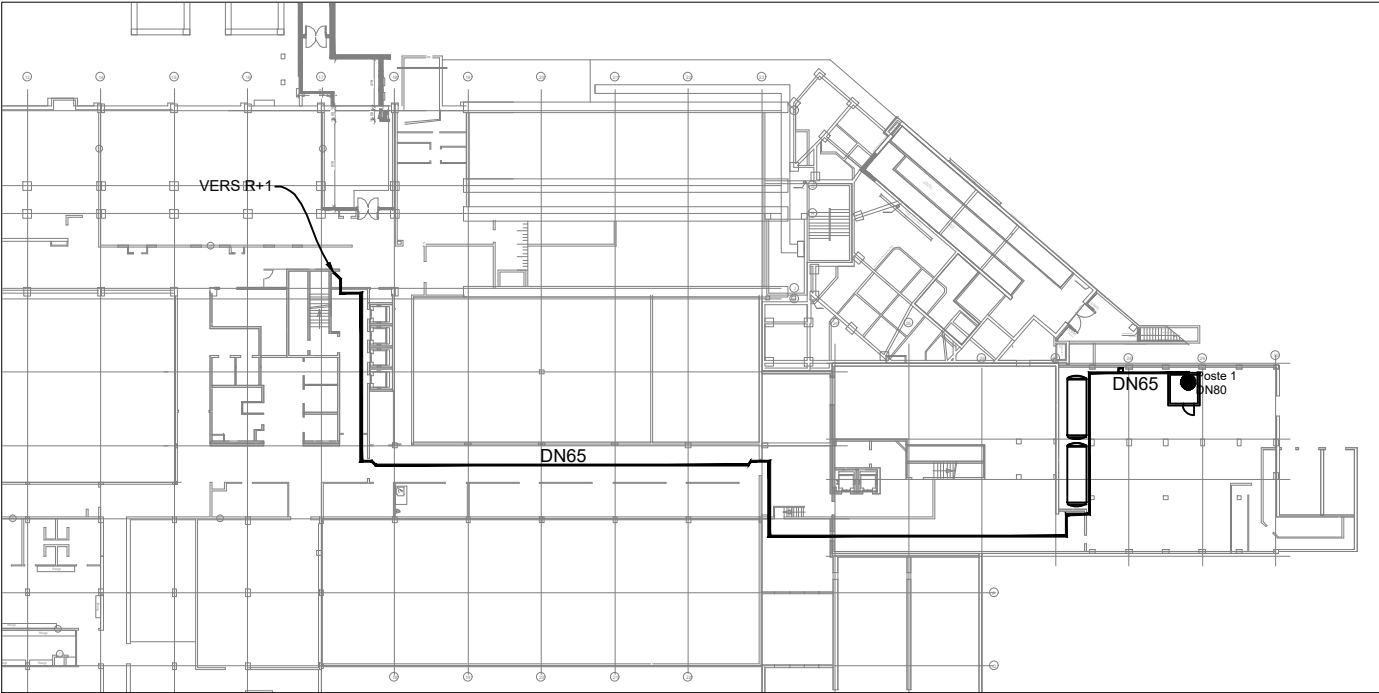

LEGENDE:

1 Poste 1 : DN80 - Sous eau  
Surface protégée : 2017 m²

N.P.

Zone Non Protégée

●

Poste

▲

Point test (point F)

—

Collecteurs principaux

TA

Tableau Alarmes

⬮

Système antigel

CPE

Indicateur de passage d'eau

⊗

Vanne de sectionnement

⊙

Restricteur

▨

Zone Défavorisée Site

▩

Zone Favorisée Site