

LEGENDE

SOUFFLAGE

EXTRACTION

REPRISE

EXTRACTION REPRISE

SOUFFLAGE

BATTERIE ELECTRIQUE

REGISTRE INDICATEUR

GRILLE EN FACADE


PIECE A SON

ENTREE D'AIR NEUF

REJET

GAINE VIDS LOT

PLAN DE RECOULEMENT		
date	objet	
10.02.89	MISE A JOUR	1.1
12.02.89	MODIFICATIONS	SUIVANT RECOMMANDATIONS INC. CONSEIL DU 11.02.89
13.02.89	MODIFICATIONS	SUIVANT RECOMMANDATIONS INC. CONSEIL DU 24.02.89
14.02.89	MODIFICATIONS	SUIVANT RECOMMANDATIONS INC. CONSEIL DU 7.02.89
15.02.89	MODIFICATIONS	SUIVANT RECOMMANDATIONS INC. CONSEIL DU 12.02.89

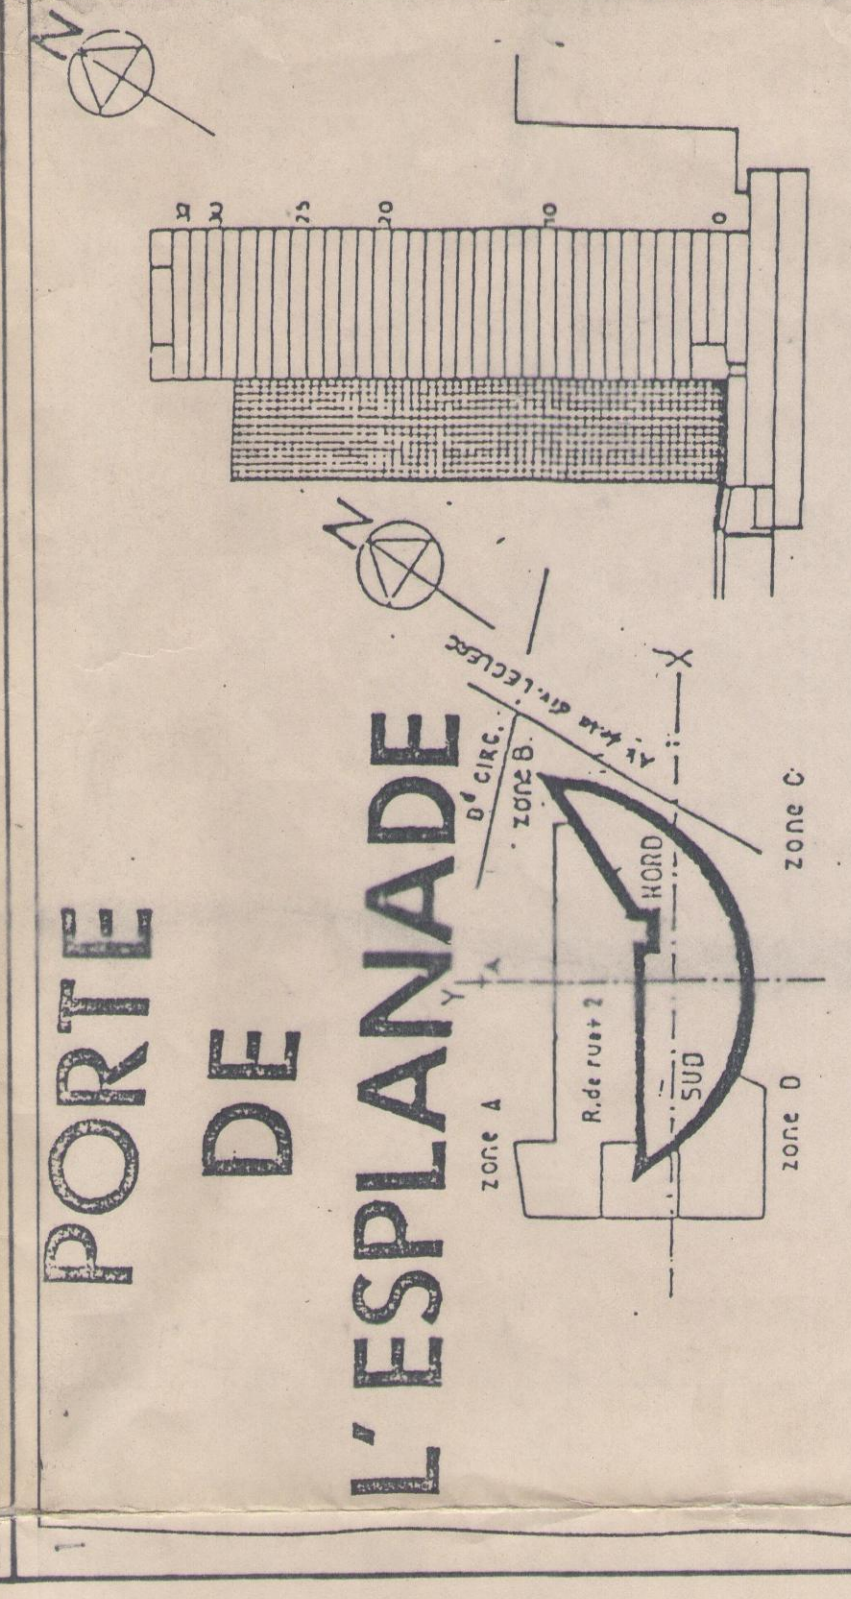

MAITRE D'OUVRAGE	SNC PORTE DE L'ESPLANADE représentée par SARI 4 place de la Défense 92090 PARIS LA DEFENSE cedex 26	tel 47 76 44 88
ARCHITECTES	ANDRAULT et PARAT 76 bis rue vieille du temple 75003 PARIS	tel 42774424
MAITRE D'OEUVRE D'EXECUTION	SARI INGENIERIE 10 place de la Défense 92090 PARIS LA DEFENSE cedex 26	47 73 96 96
CONTROLES	SARI INGENIERIE 10 place de la Défense 92090 PARIS LA DEFENSE cedex 26	47 73 96 96
LOT N°16	SOCOTEC 10 rue Molière tel 47 68 88 88 92400 Courbevoie	QUALI CONSULT avenue du levant 93160 Noisy le Grand
CLIMATISATION	LOT N°16	SCHEMA AEREAUQUE C.T.A. AIR NEUF
Emetteur	ESPL	Altaire
Date	20.01.89	Echelle: 1
IN	P	EX
CL	22-900	F
Cartouche	N° d'ordre	Ind

