


ECHELLE À CRINOLINE

- + échelle à crinoline conforme aux normes en vigueur
- + acier galvanisé
- + pas de dépassement de l'acrotère périphérique


hauteur maximale
= couverture acrotère

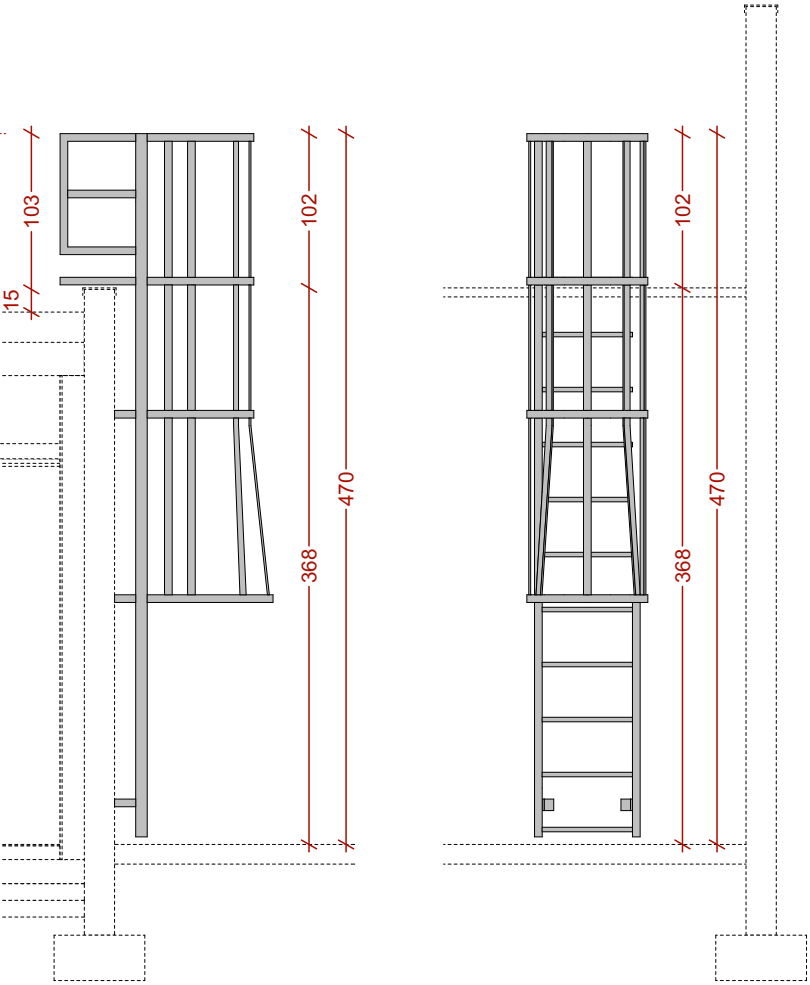

GARDE CORPS TECHNIQUE

- + garde corps technique conforme aux normes en vigueur
- + acier galvanisé
- + pas de dépassement de l'acrotère

hauteur maximale
= couverture acrotère

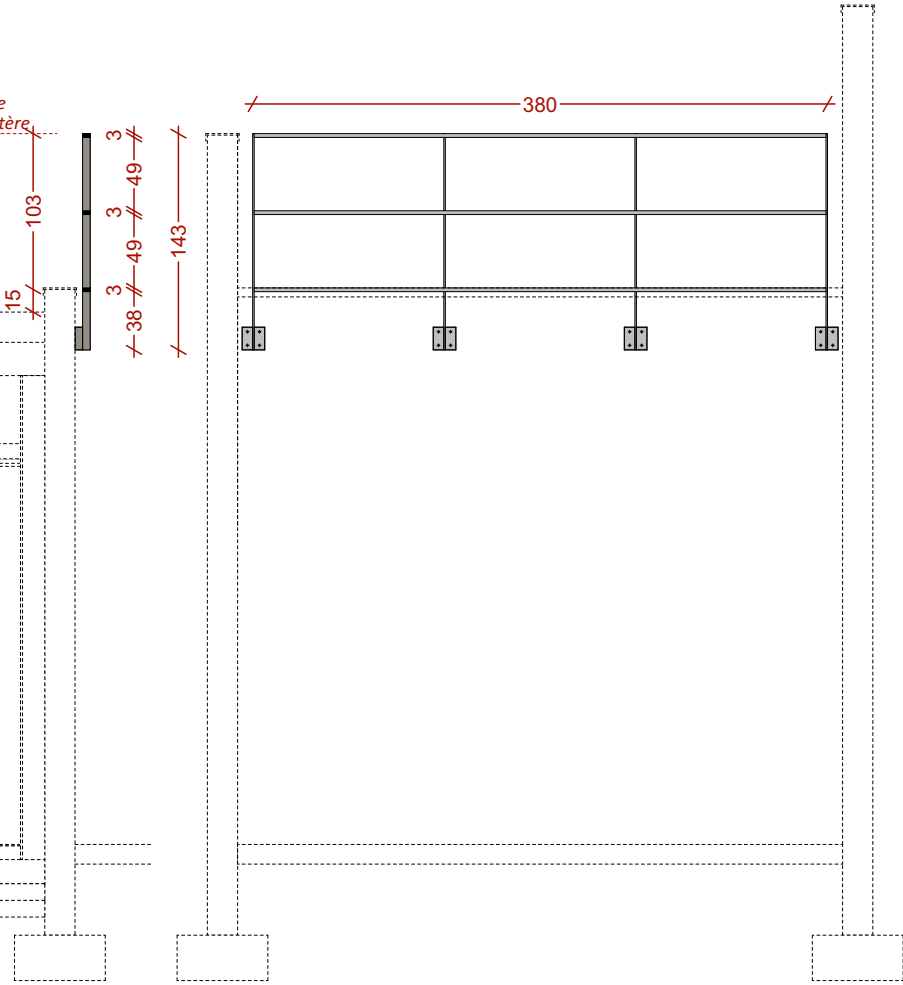

DCE

ECHELLE & GARDE-CORPS



PROJET INVICTUS
CONSTRUCTION D'UN BATIMENT D'ENSEIGNEMENT

date
18/10/2024
échelle
1:50

