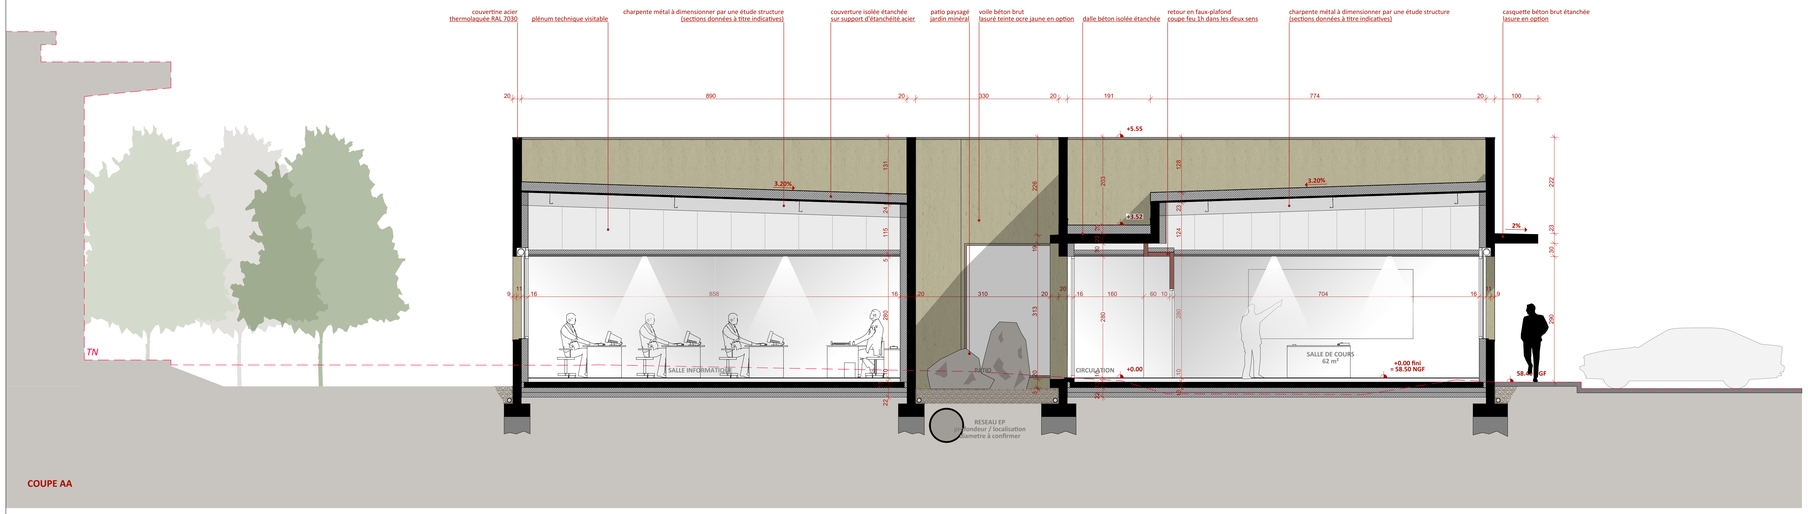

COUPE AA

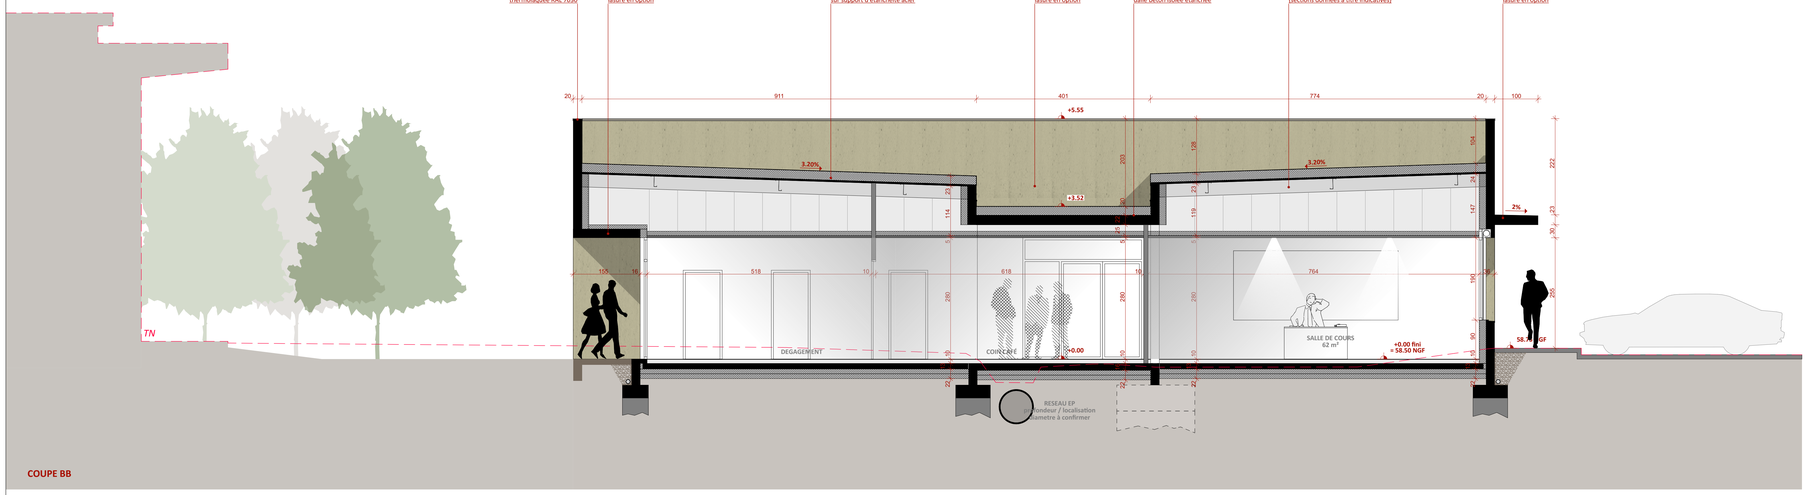

COUPE BB

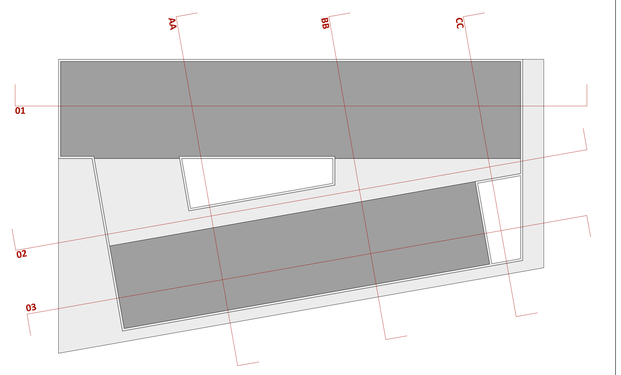

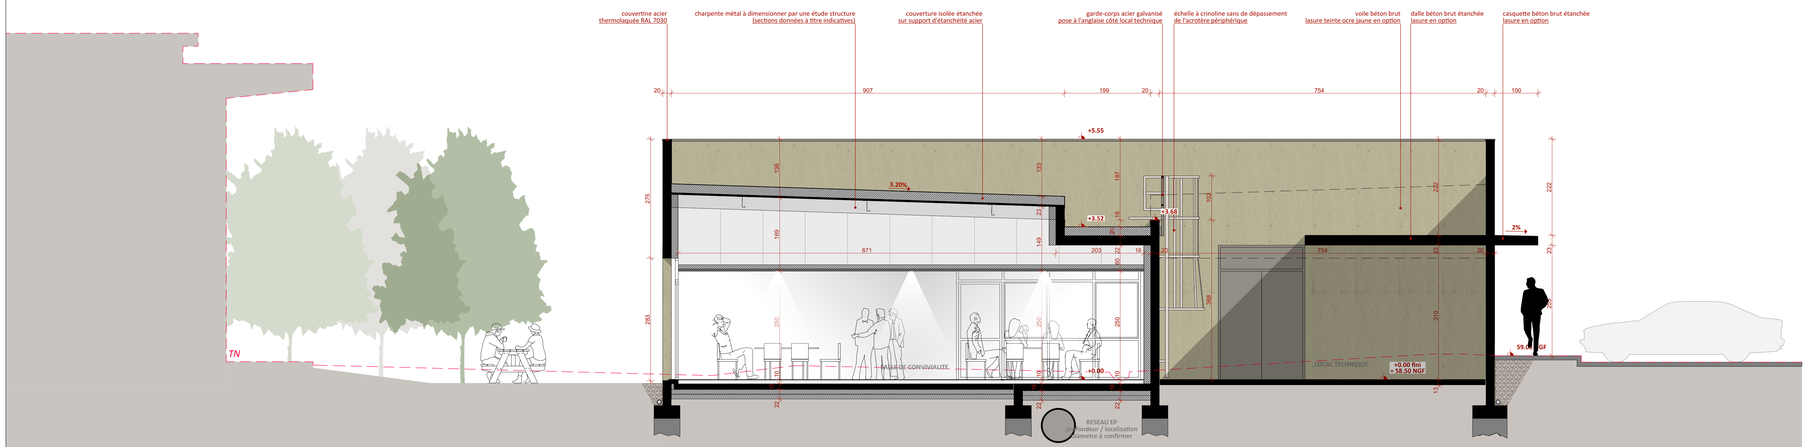

COUPE CC

BET FLUIDE / THERMIQUE	**AC2i I MAXIME BOISSY** 1110 chemin de Sommelonge 26 290 Donzere 06 26 47 42 99 maxime.boissy@ac2i.pro		**ECONOMISTE**	**PG CONCEPT I PATRICK GIGANON** 401 rue du Grand Gigognan - Zi de Courtine 84 000 Avignon 04 90 87 11 76 I 06 12 67 25 75 pg.concept.84@gmail.com		**BET ACOUSTIQUE**	**VT CONTROL I FABIEN DEVISE** 34 rue Jean-baptiste Corot 26 800 Portes-lès-Valences 07 63 60 46 28 fdevise@vtcontrol.fr		**BUREAU DE CONTRÔLE**	**ALPES CONTROLES NIMES I RENAUD ROCHE** Immeuble Ellipsis 125 rue de l'Hostellerie 30 900 Nimes 06 73 92 51 89 rroche@alpes-controles.fr	**PROJET INVICTUS** **CONSTRUCTION D'UN BATIMENT D'ENSEIGNEMENT**	**MAITRE D'OUVRAGE**	**COMMISSARIAT A L'ENERGIE ATOMIQUE ET AUX ENERGIES ALTERNATIVES** CENTRE DE MARCOULE 30 207 BAGNOLS-SUR-CEZE CEDEX	
ARCHITECTES	**ARNAUD CESAR - CAMILLE PINET ARCHITECTES** 16 cours Jean-Henri Fabre 84 830 Sérignan-du-Comtat 04 90 70 06 65 cesarpinet.architecture@gmail.com		**BET STRUCTURE**	**2C IS I CYRIL CRETIN** 6 Allée Drouot 42 100 Saint Etienne 09 72 13 13 16 contact@2c-is.fr					**SPS**	**SOCOTEC NIMES I CHRISTOPHE CABANE** 184 Rue Philippe Maupas 30 000 Nimes 06 16 57 02 62 christophe.cabane@socotec.com		**COUPES TRANSVERSALES**	**DCE**	date **18/10/2024** échelle **1:50** nord