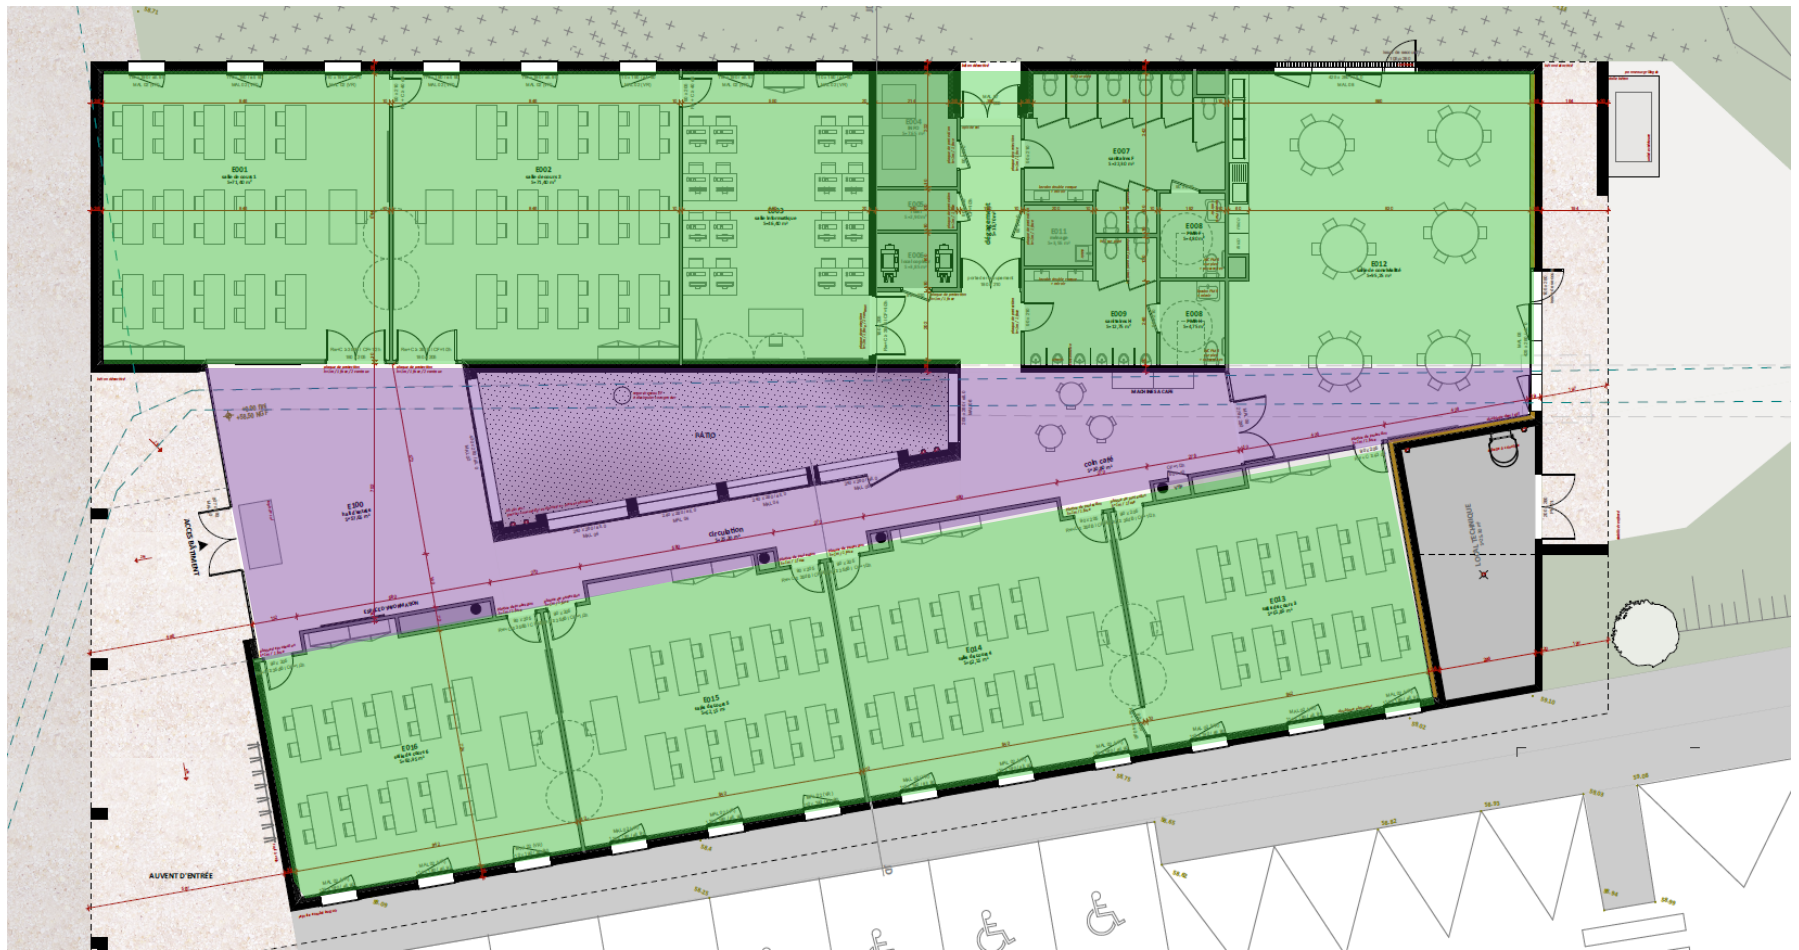
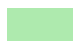

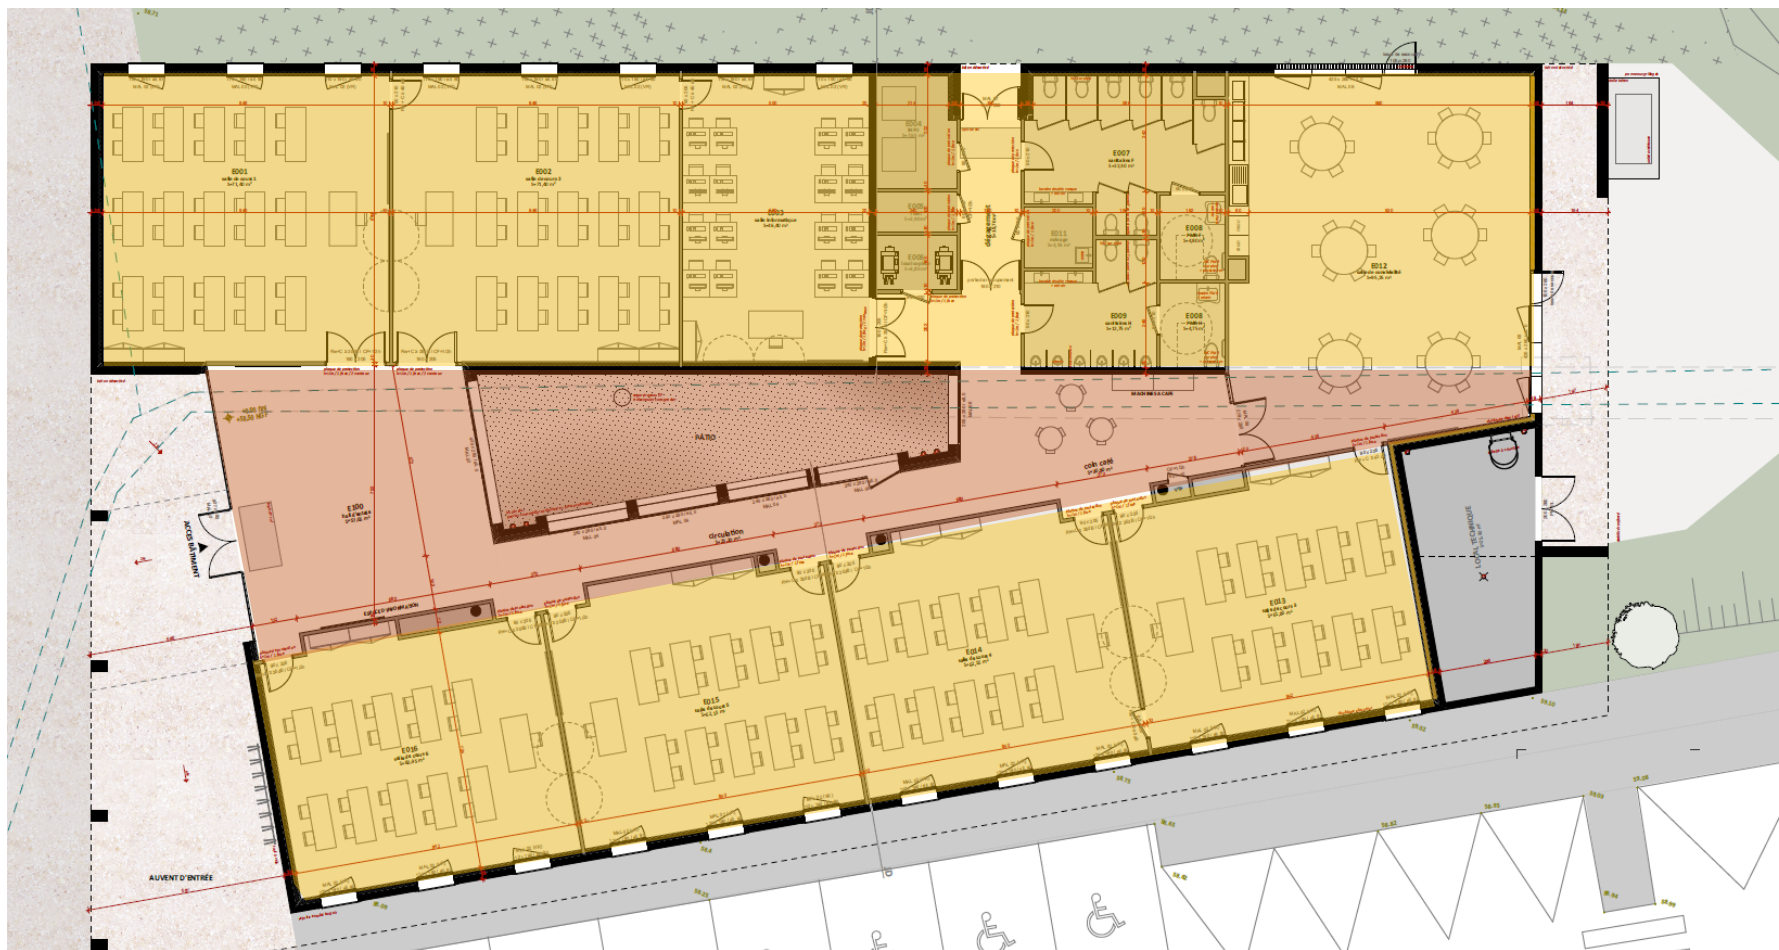


Repérage des planchers bas



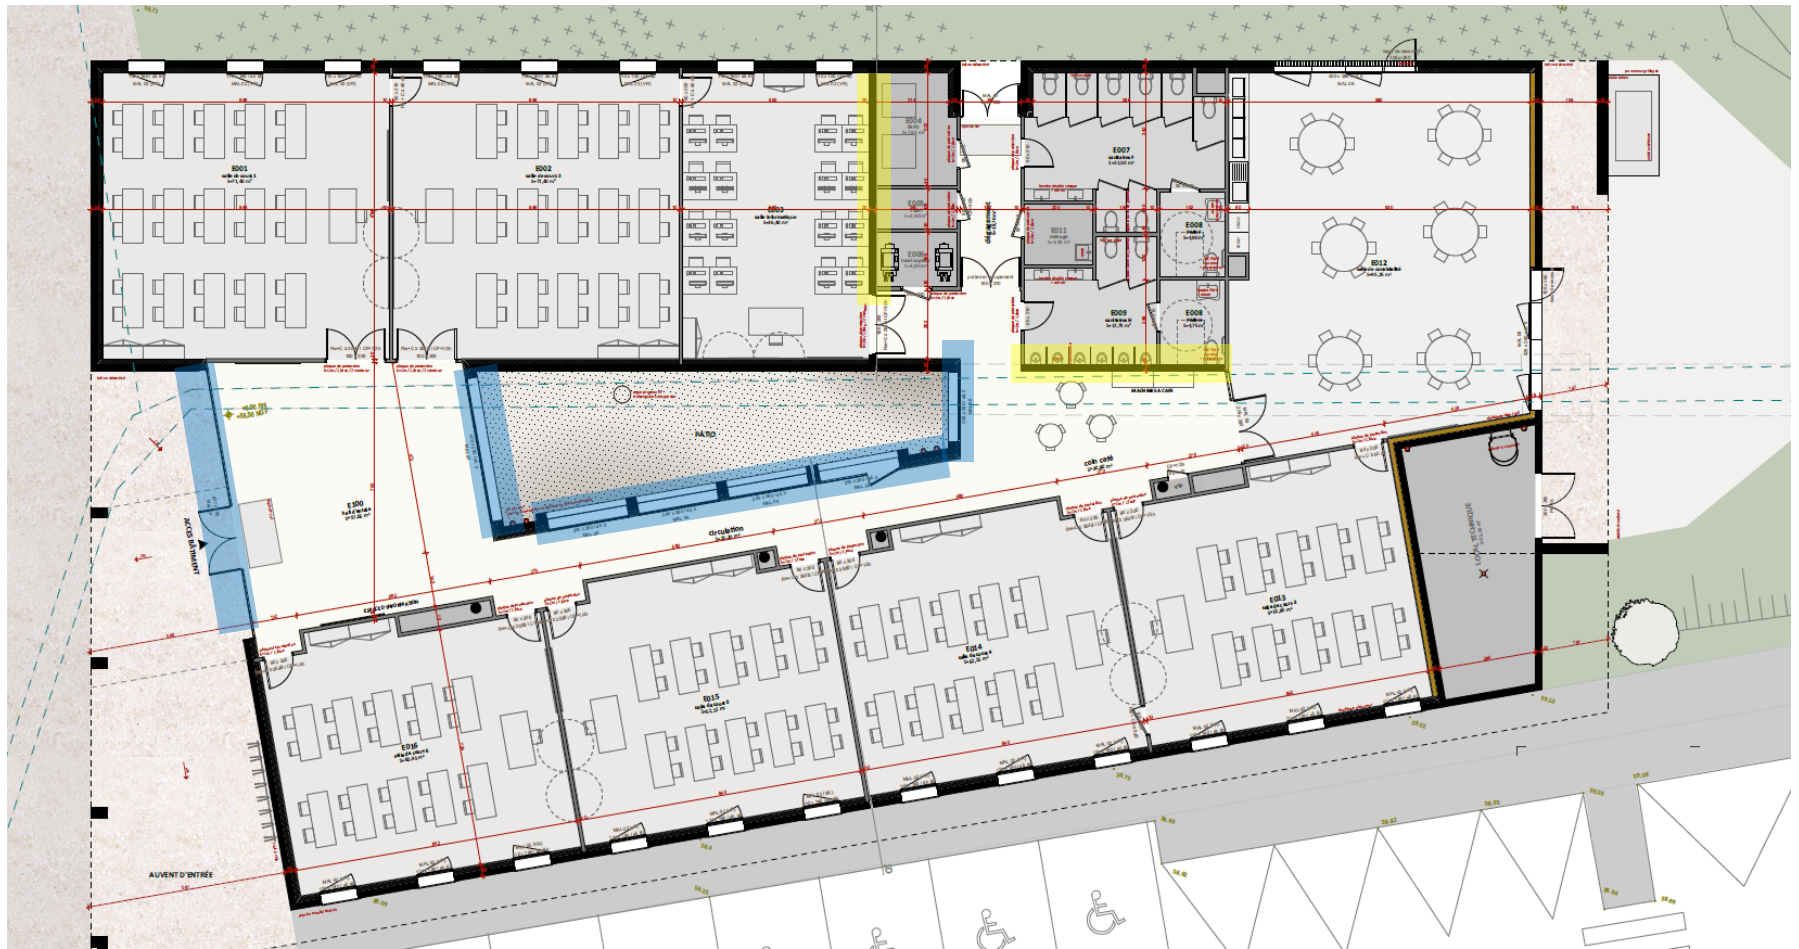
-  Dallage entre mur avec remontée d'isolant
-  Dallage entre mur avec remontée d'isolant

Repérage des planchers hauts



- Faux plafond avec isolation + plenums + bac isolé
- Faux plafond sans isolation + dalle béton + isolation + étanchéité

Repérage des ponts thermiques dalle haute



PTH – Mur béton, isolation par l'intérieur/Plancher haut béton isolé au dessus

PTH – Refend béton/Plancher haut léger avec refend dans le prolongement