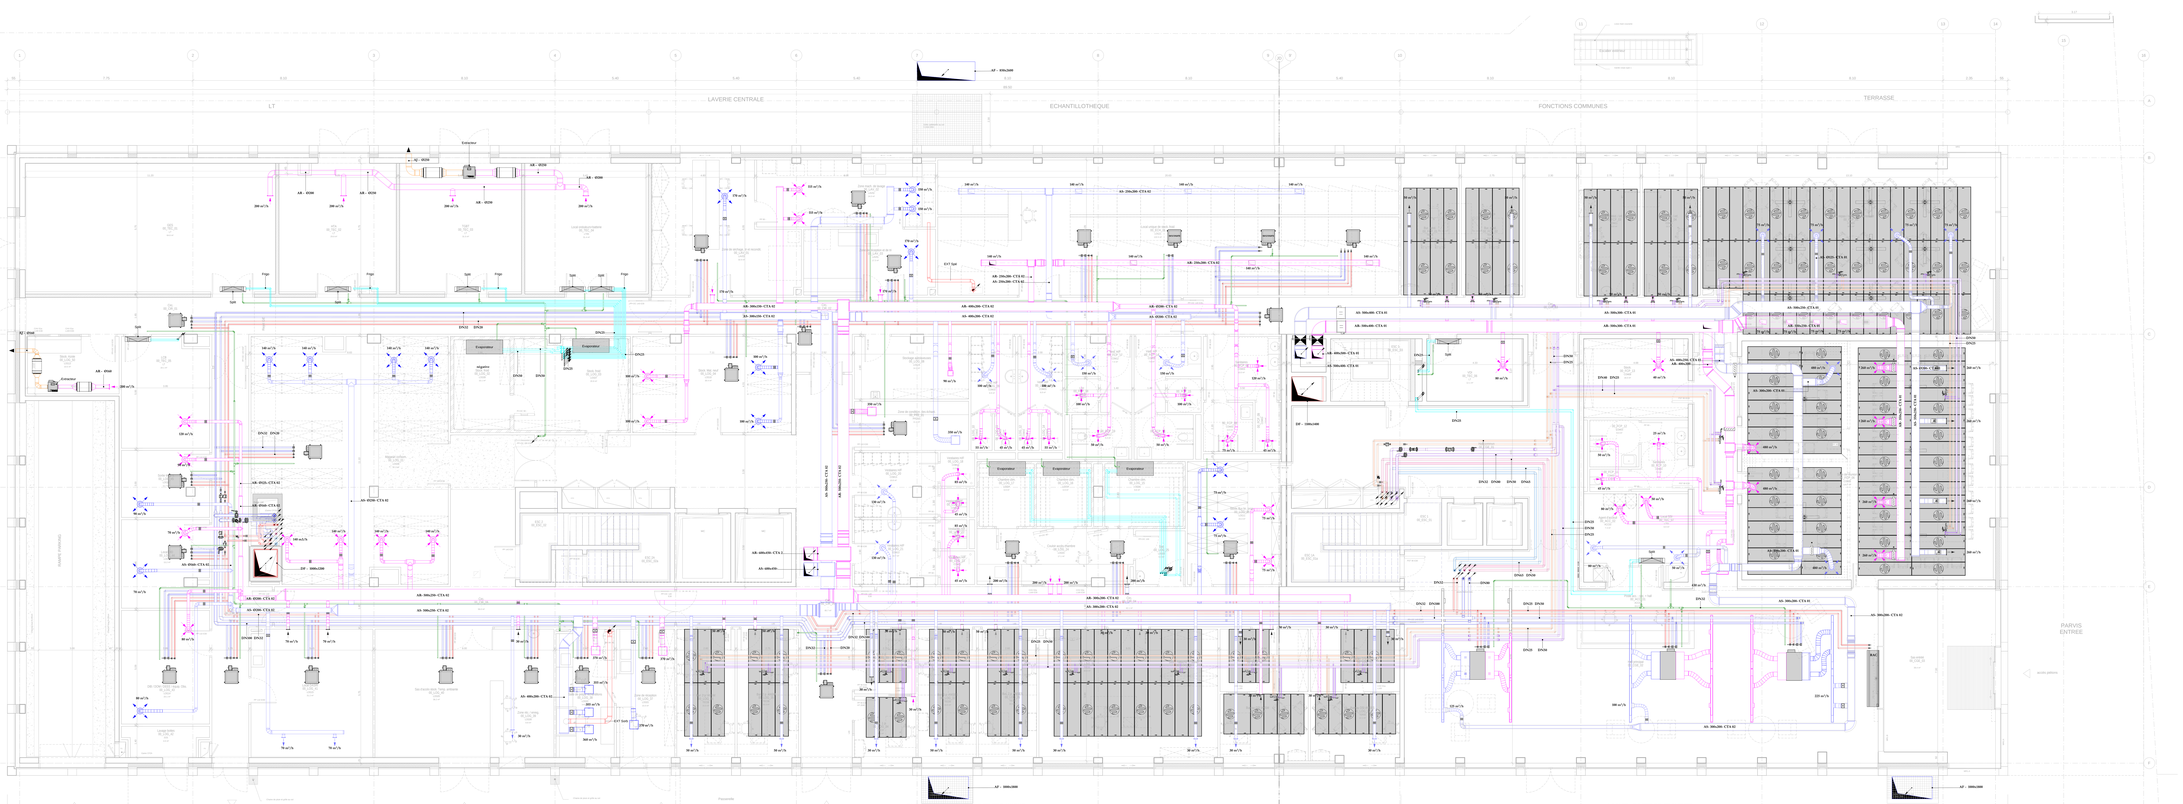

LEGENDE:

- AIR SOUFFLAGE
- AIR REPRISE
- AIR NEUF
- AIR REJETE
- AIR EXTRACTION
- DESENFUMAGE
- EAU FROIDE CTA
- EAU CHAUDE CTA
- EAU CHAUDE PR
- EAU FROIDE PR
- EAU FROIDE CTT
- EAU CHAUDE CTT
- FLUIDES FRIGO
- CONDENSATE
- TERMINAL R7 COASIS LINE
- TERMINAL COMFORT LINE
- P.S.S.
- TERMINAL LINEAR SOUFFLAGE / REPRISE
- BOUCHE REPRISE
- BOUCHE SOUFFLAGE
- BOUCHE SOUFFLAGE / REPRISE
- TERMINAL GRILL REPRISE
- TERMINAL AIRSAMIC SOUFFLAGE
- TERMINAL VDW SOUFFLAGE
- TERMINAL TEQIL REPRISE
- DAMPER CCF
- DAMPER TVR
- DAMPER MR
- VAV VANNE
- RBO VANNE

PASCALIE ARCHITECTES
BL
wsp
LIEU MIXTE
ECCCO
DINOTER
DINOR
anses
ansm
Construction d'un batiment à usage de laboratoires et des bureaux sur le site de l'ANSES à Lyon

DCE — Plan CVC RDC — N° **200**

PROJET	PHASE	DISCIPLINE/SPECIALITE	TYPE	NUMERO	IND.	DATE	ECHELLE
ANS	DCE	CVC	NOP	PLAN	200	-	03/2023	1/50