



PARGADE
ARCHITECTES



Moon
Safari
Architecture & Urbanisme




US
&CO


Économistes

MOZ

Design




EODD
ingénieurs conseils




GINGER
BURGEAP
GINGER
DELEO

anses



agence nationale de sécurité sanitaire
alimentation, environnement, travail
Connaitre, évaluer, protéger

ansm



Agence nationale de sécurité du médicament
et des produits de santé


Construction d'un bâtiment à usage de
laboratoires et des bureaux sur le site de
l'ANSES à Lyon


DCE

Synoptiques CVC


PROJET	PHASE	DISCIPLINE	EMETTEUR	TYPE	NUMERO	IND	DATE	ECHELLE
ANS	DCE	CVC	WSP	SYN	220	-	10/2021	1/


N°
220

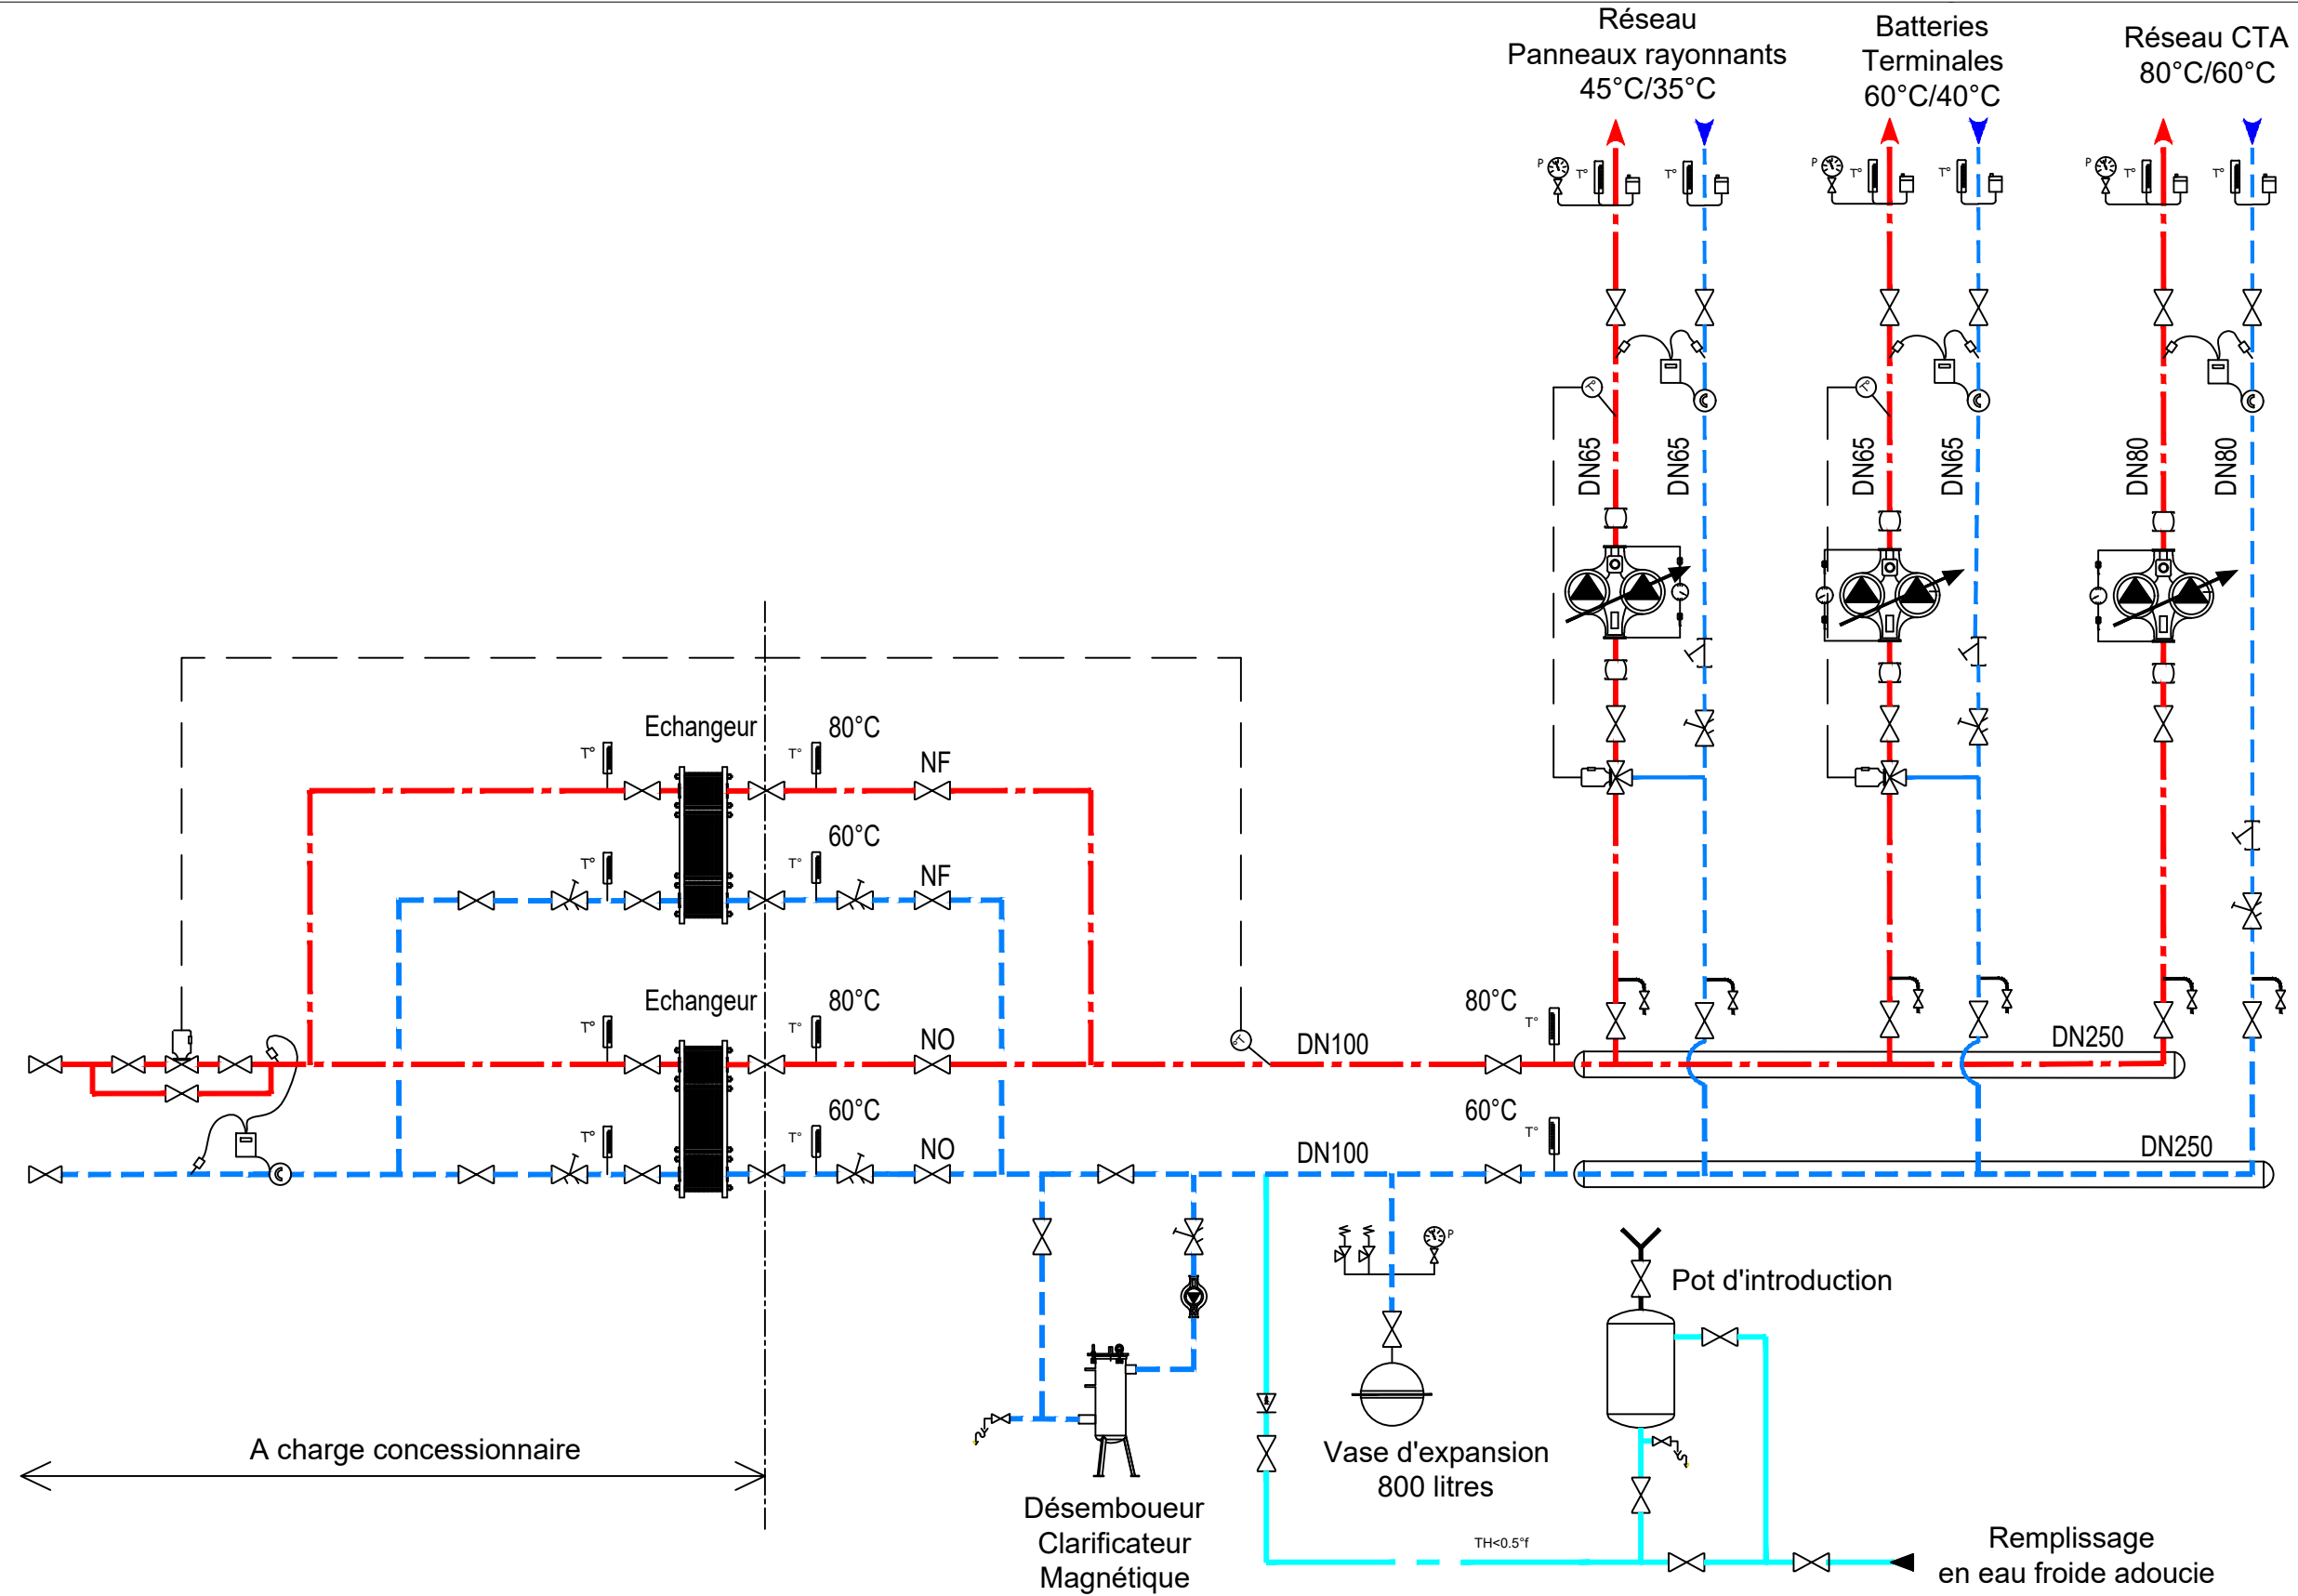

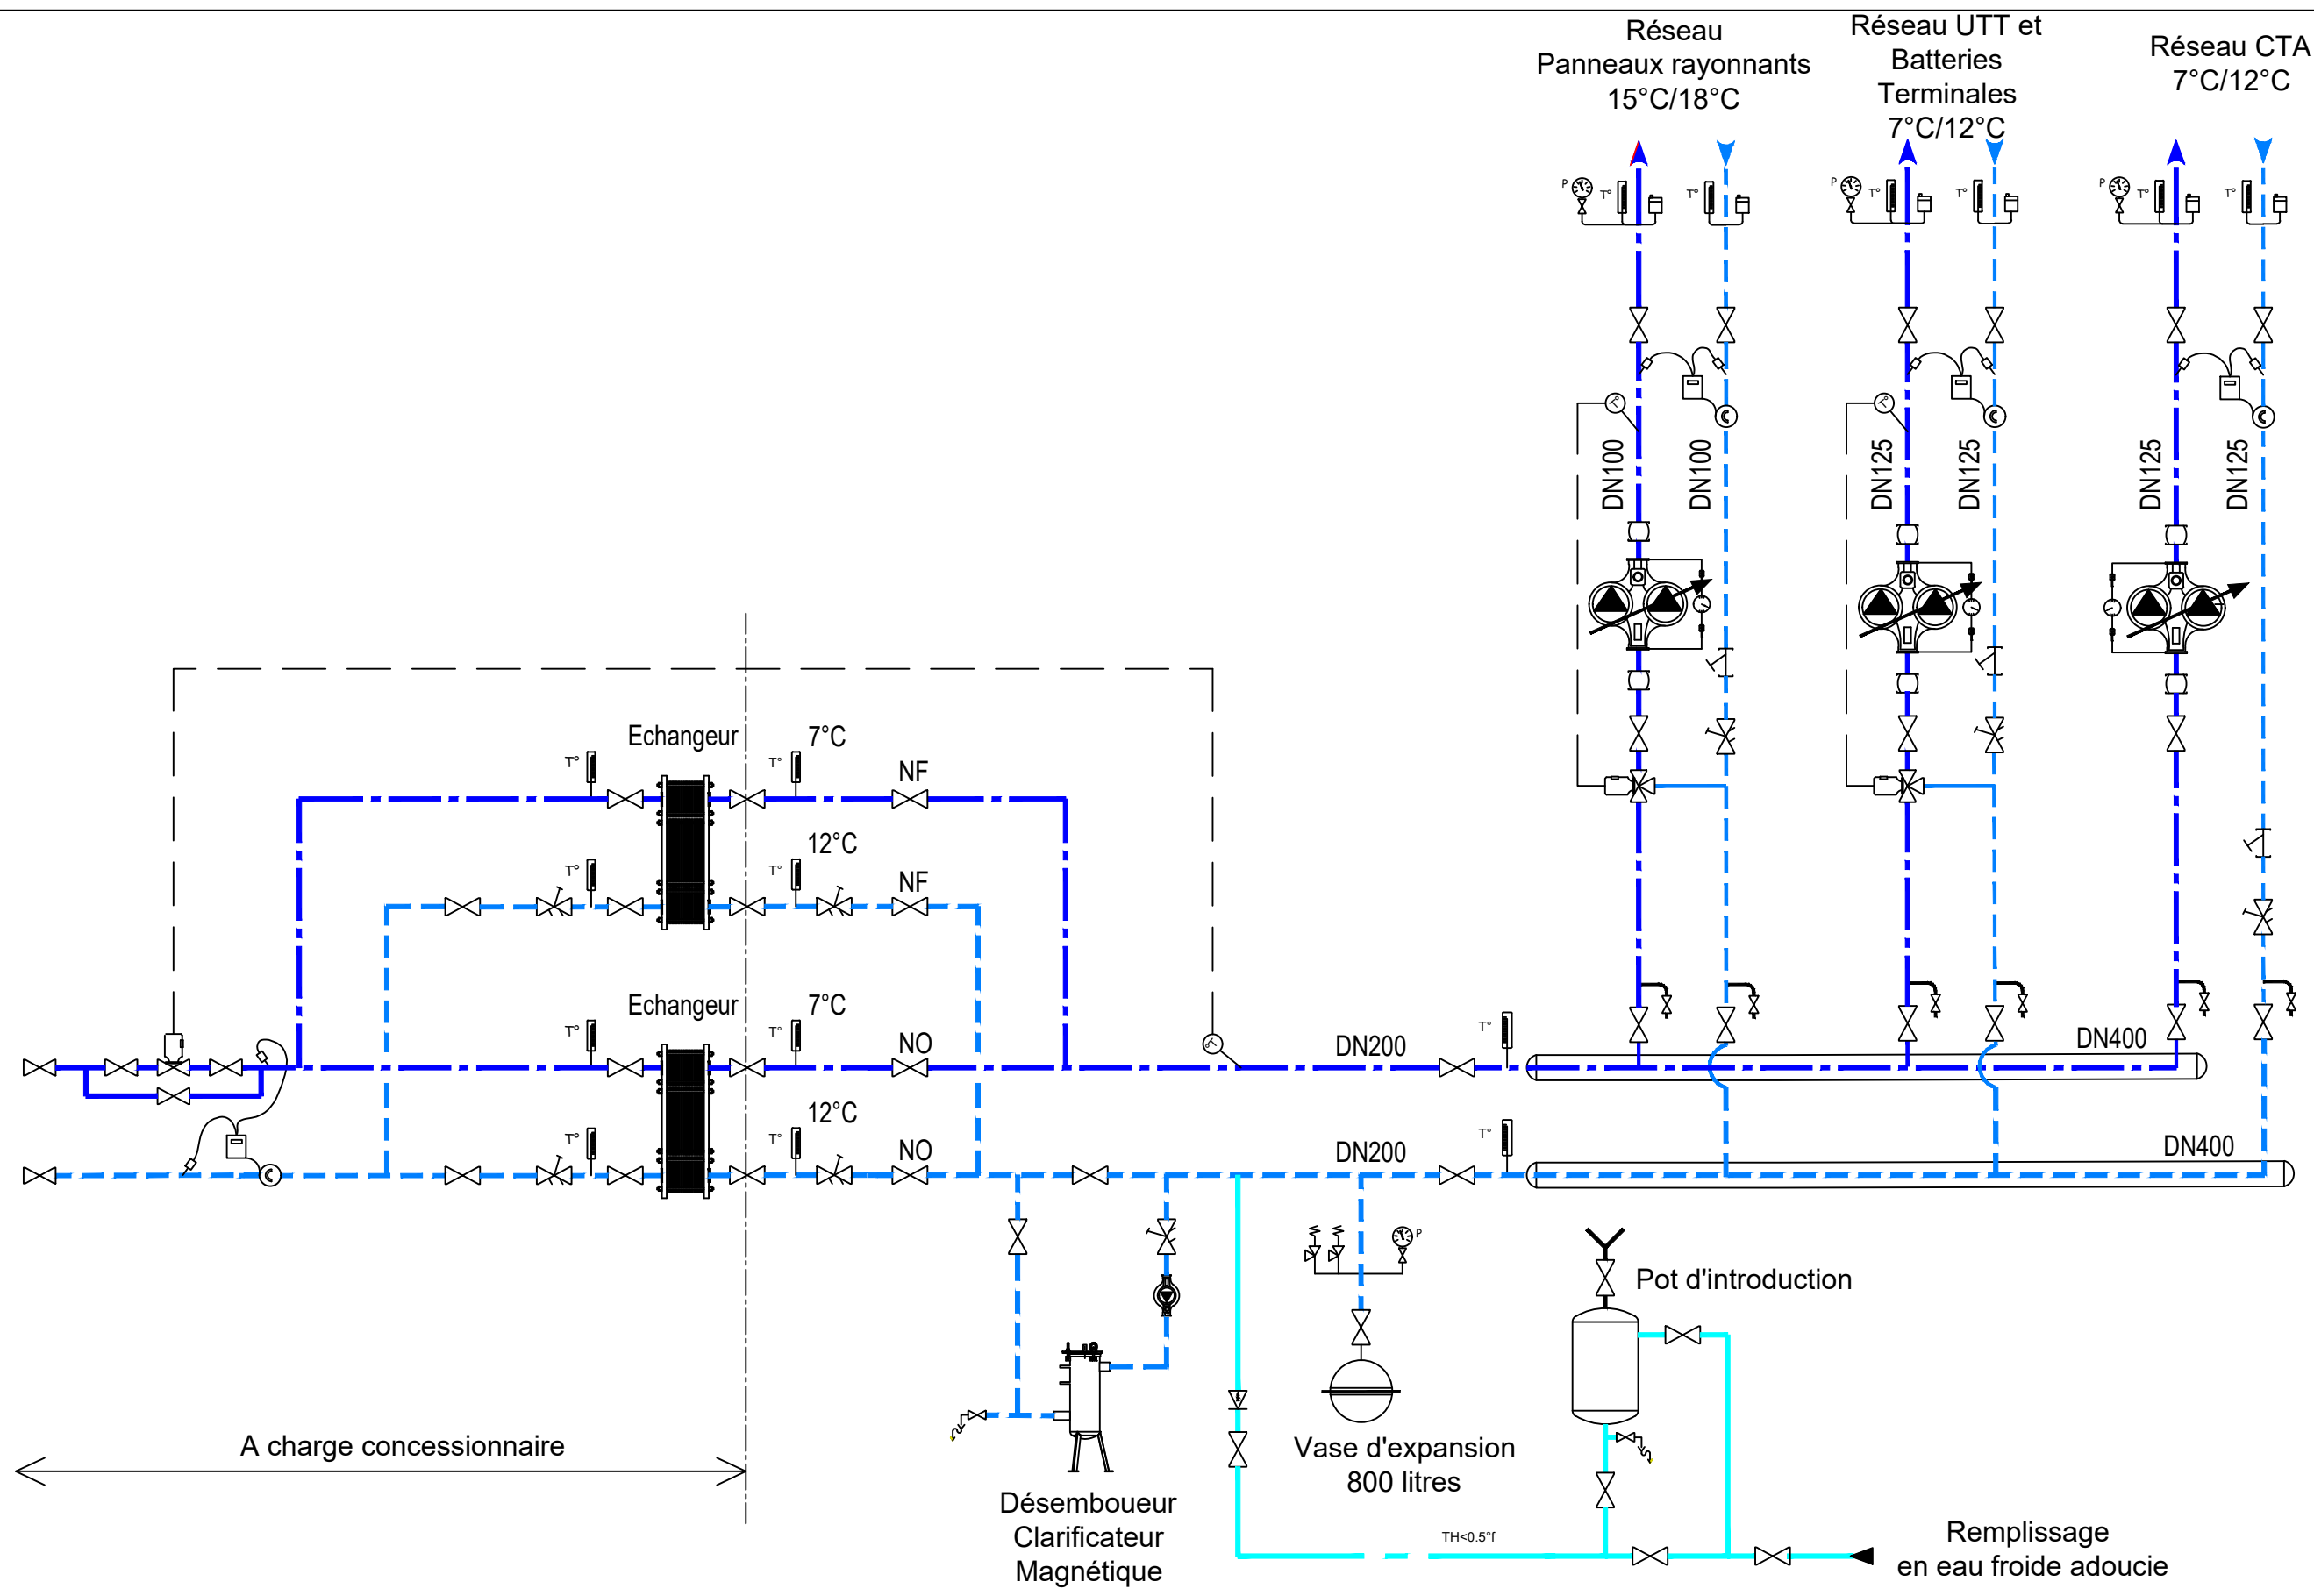


S=10 470 m³/h R=10 470 m³/h

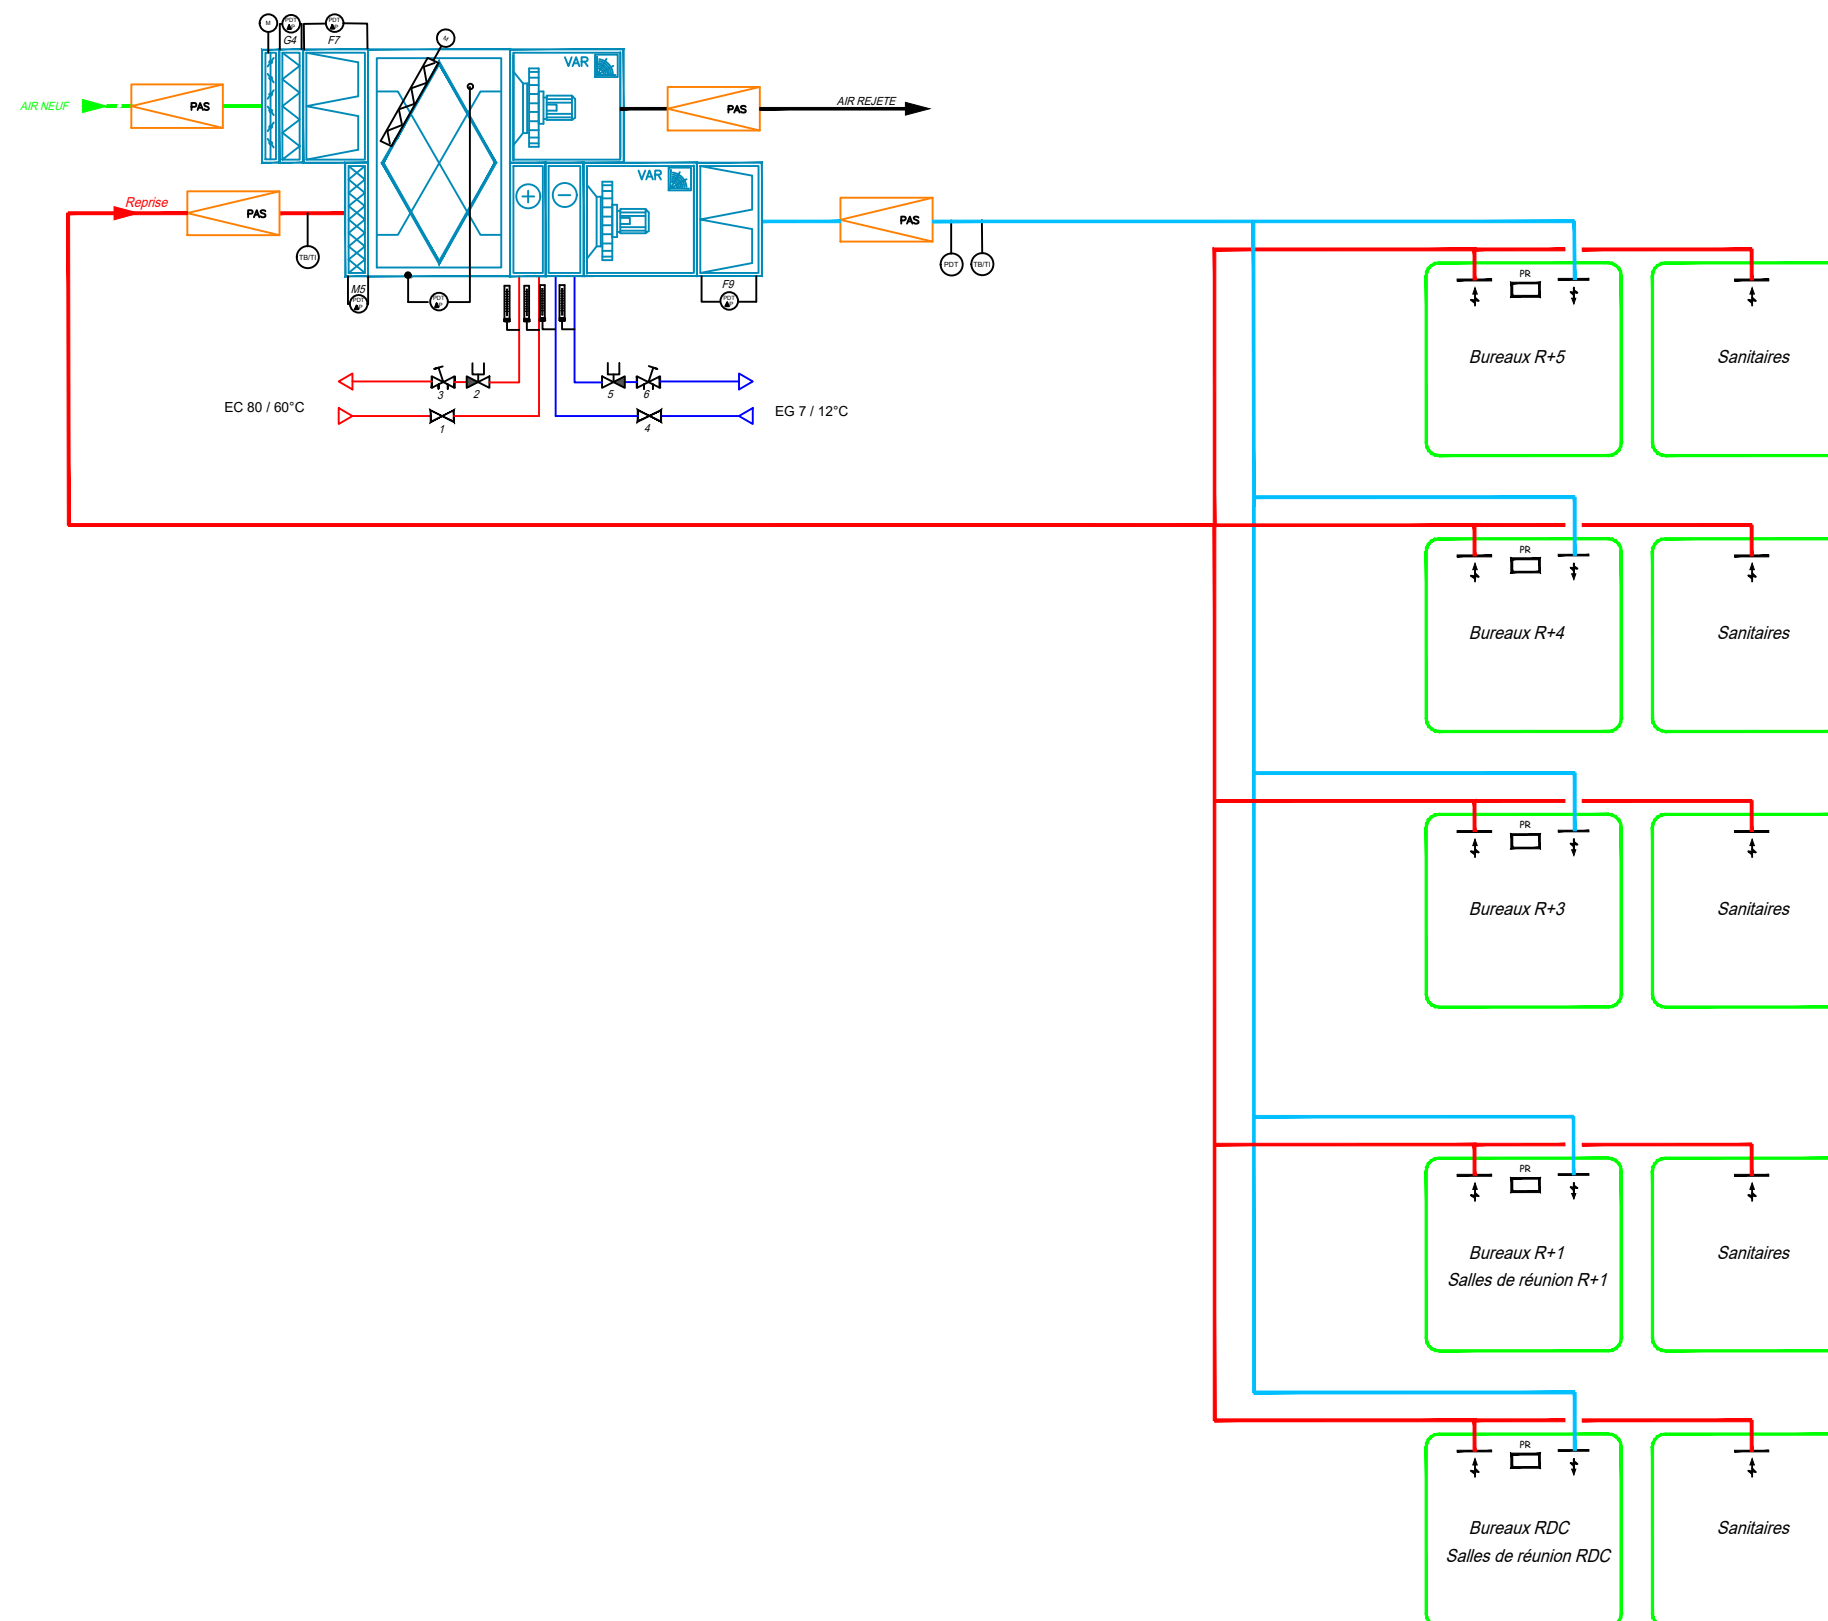


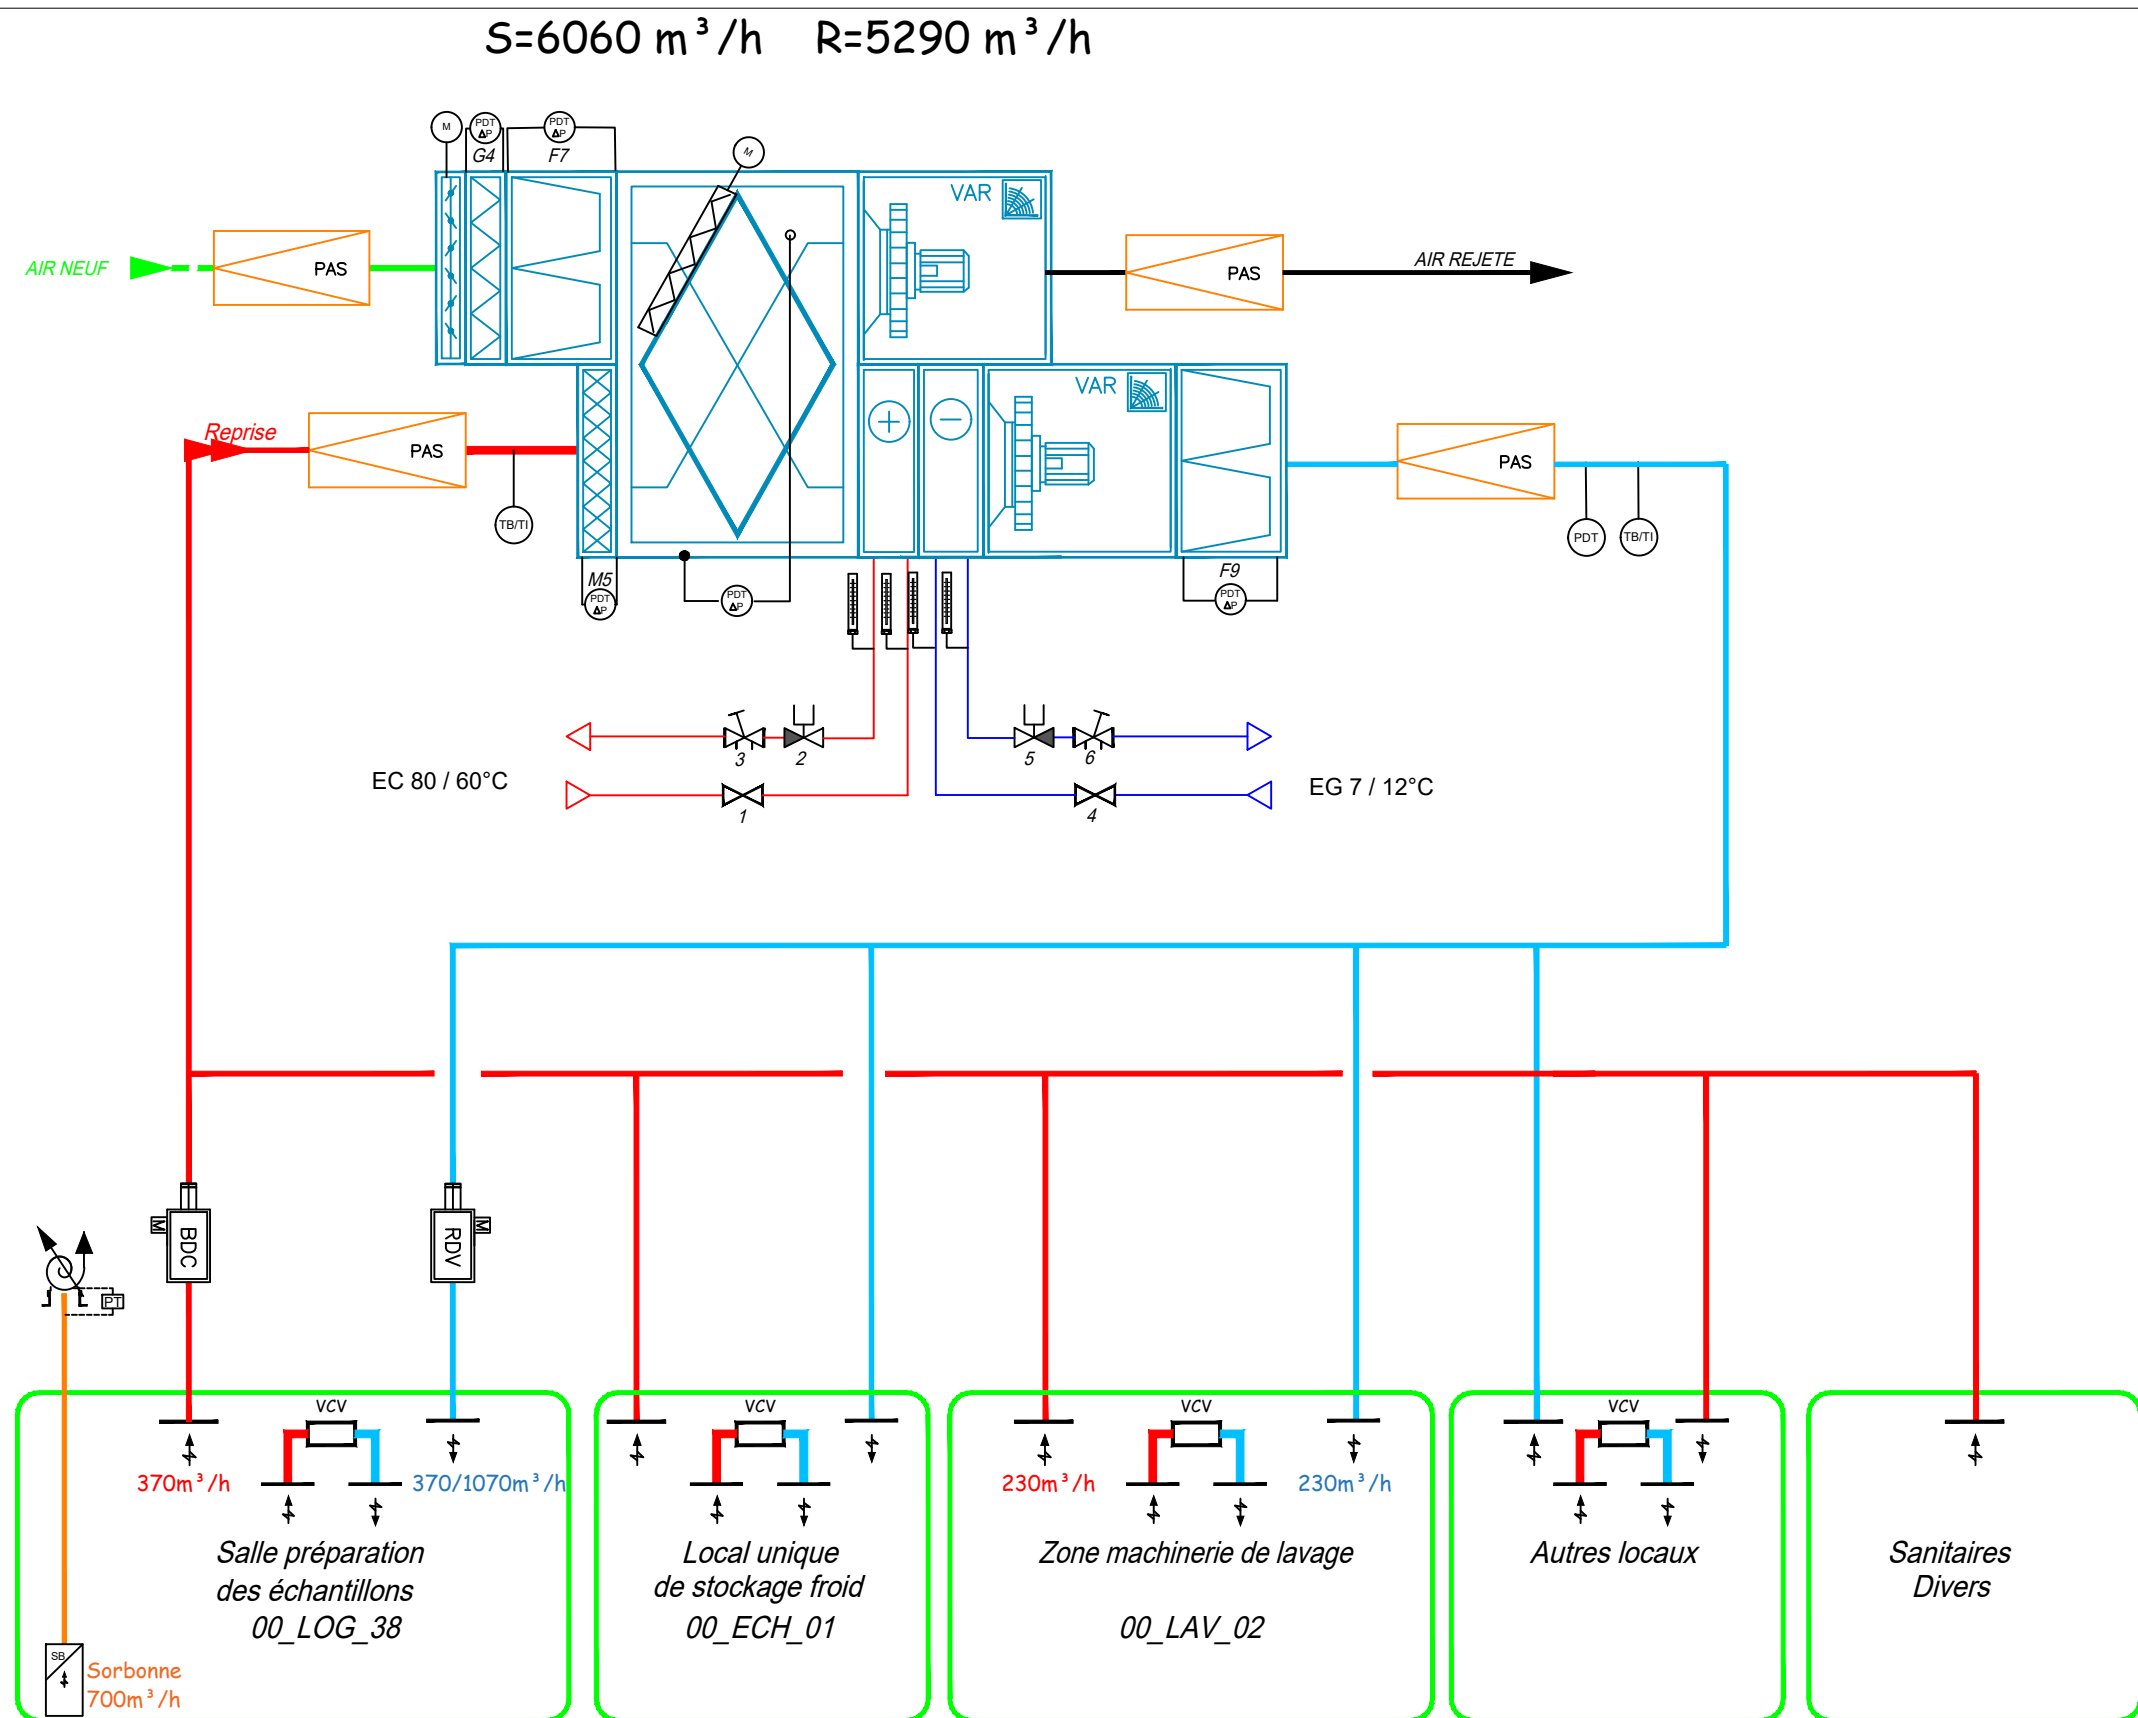


S=2 610 m³/h R= 1 910 m³/h

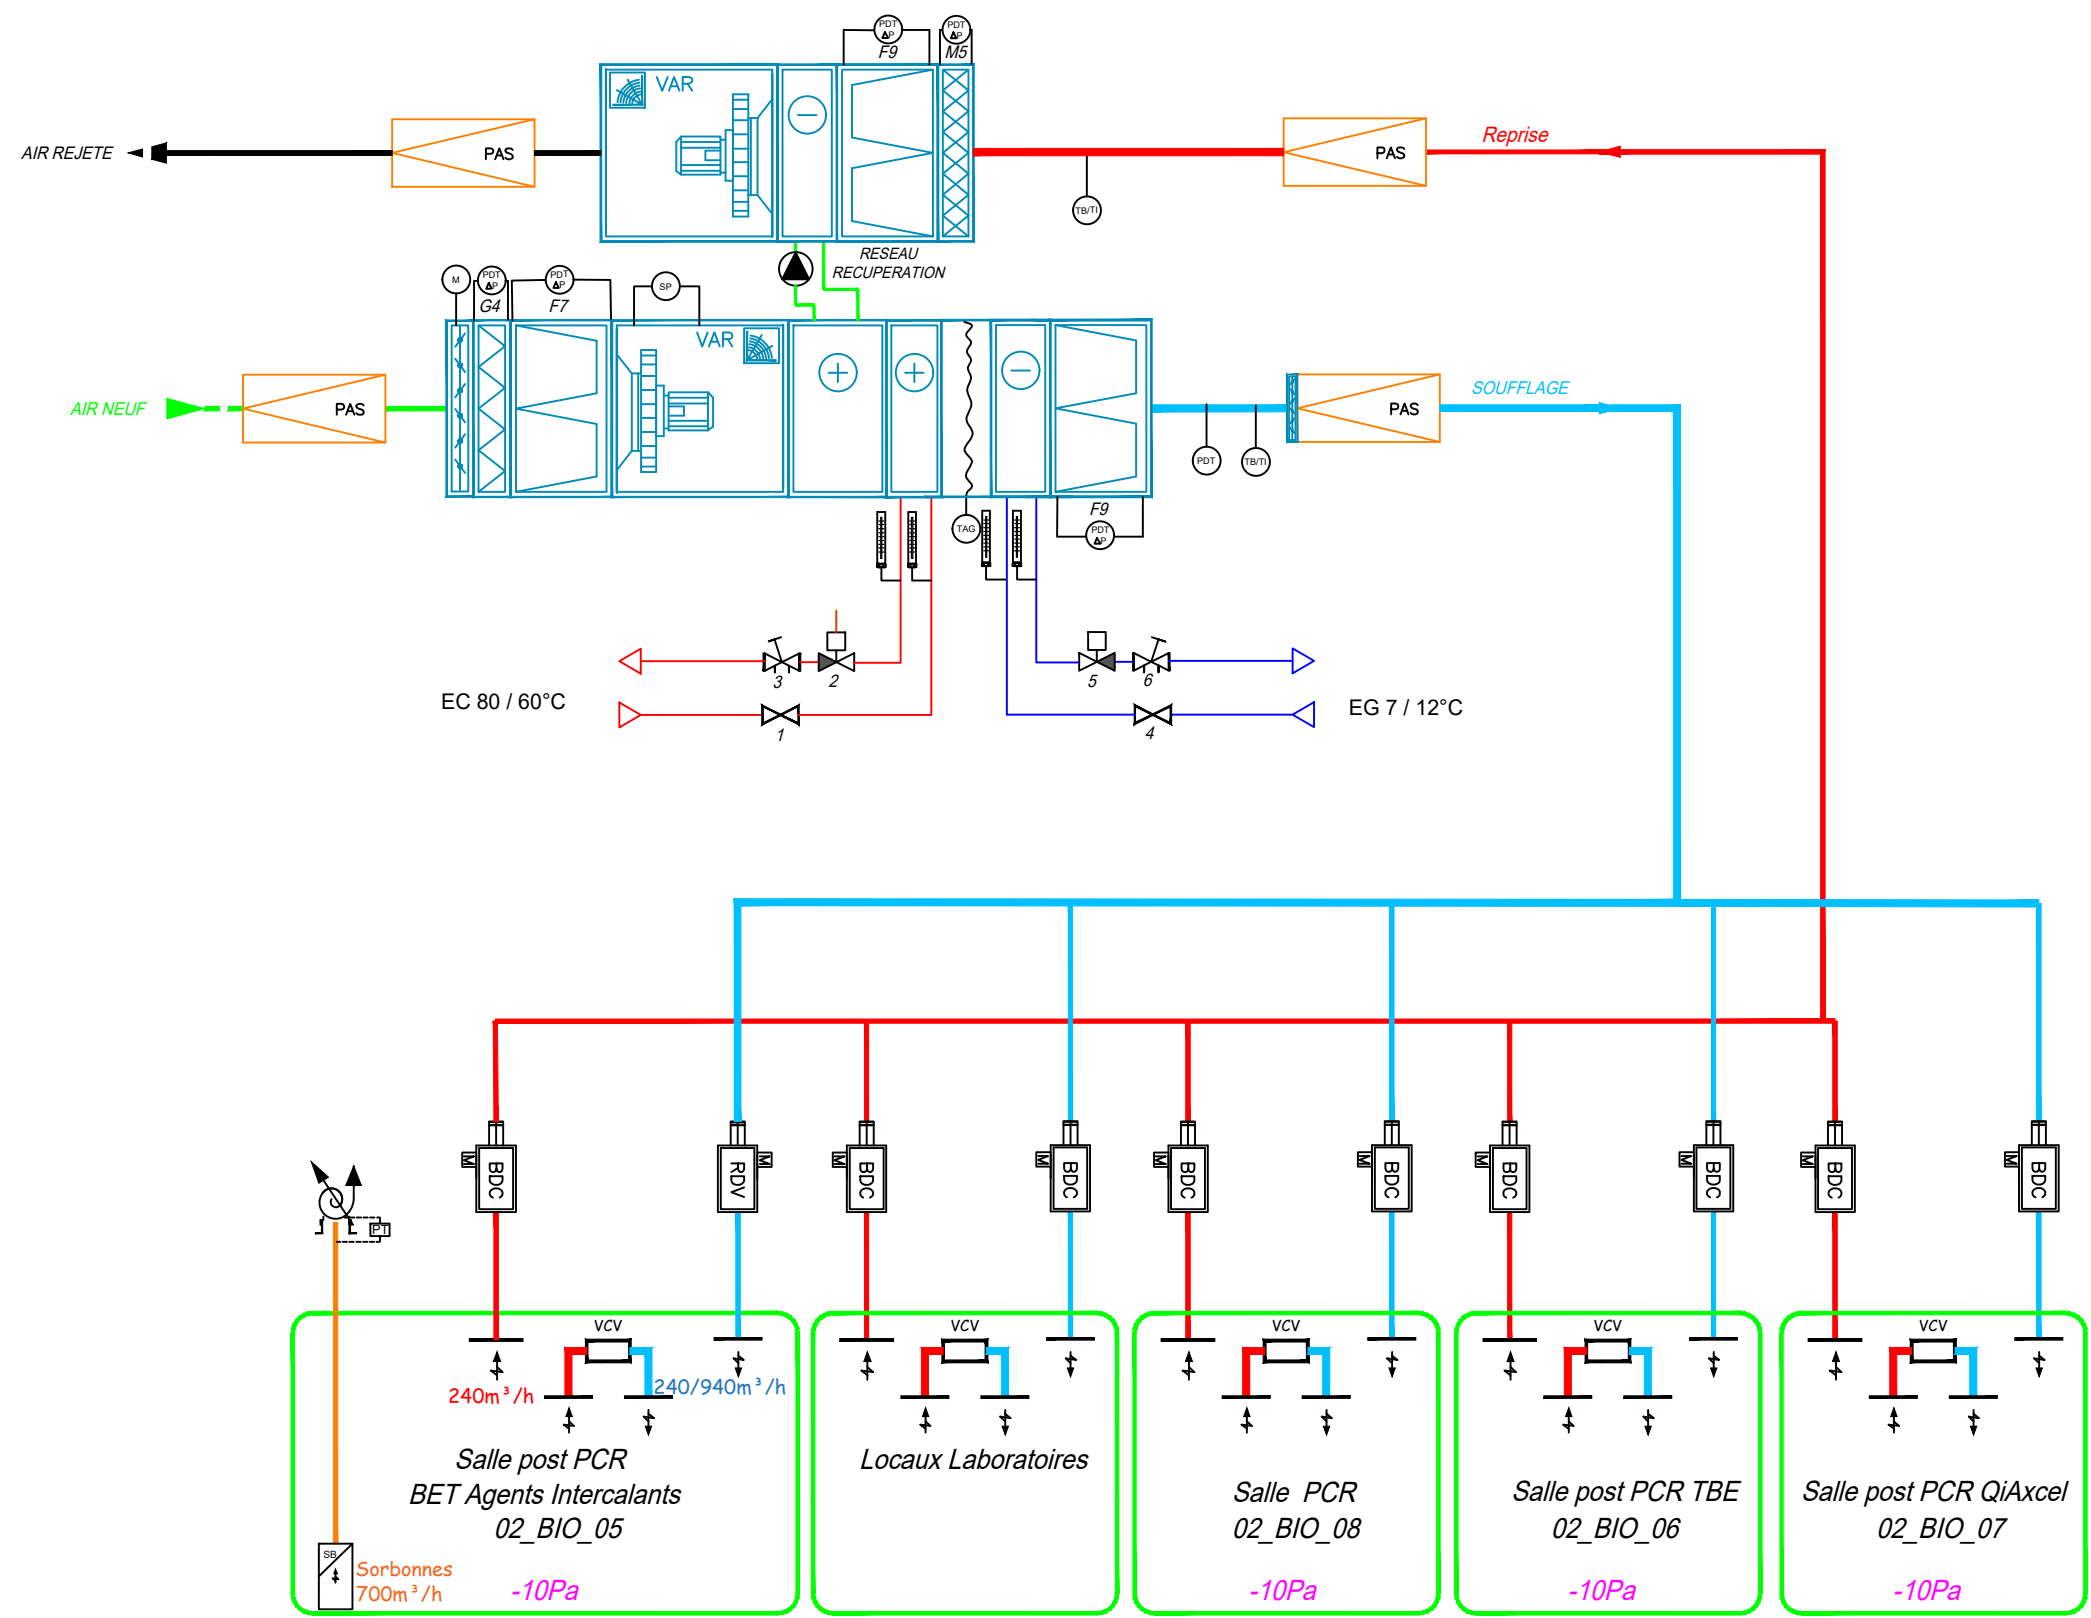


S=15 975 m³/h R=16 910 m³/h

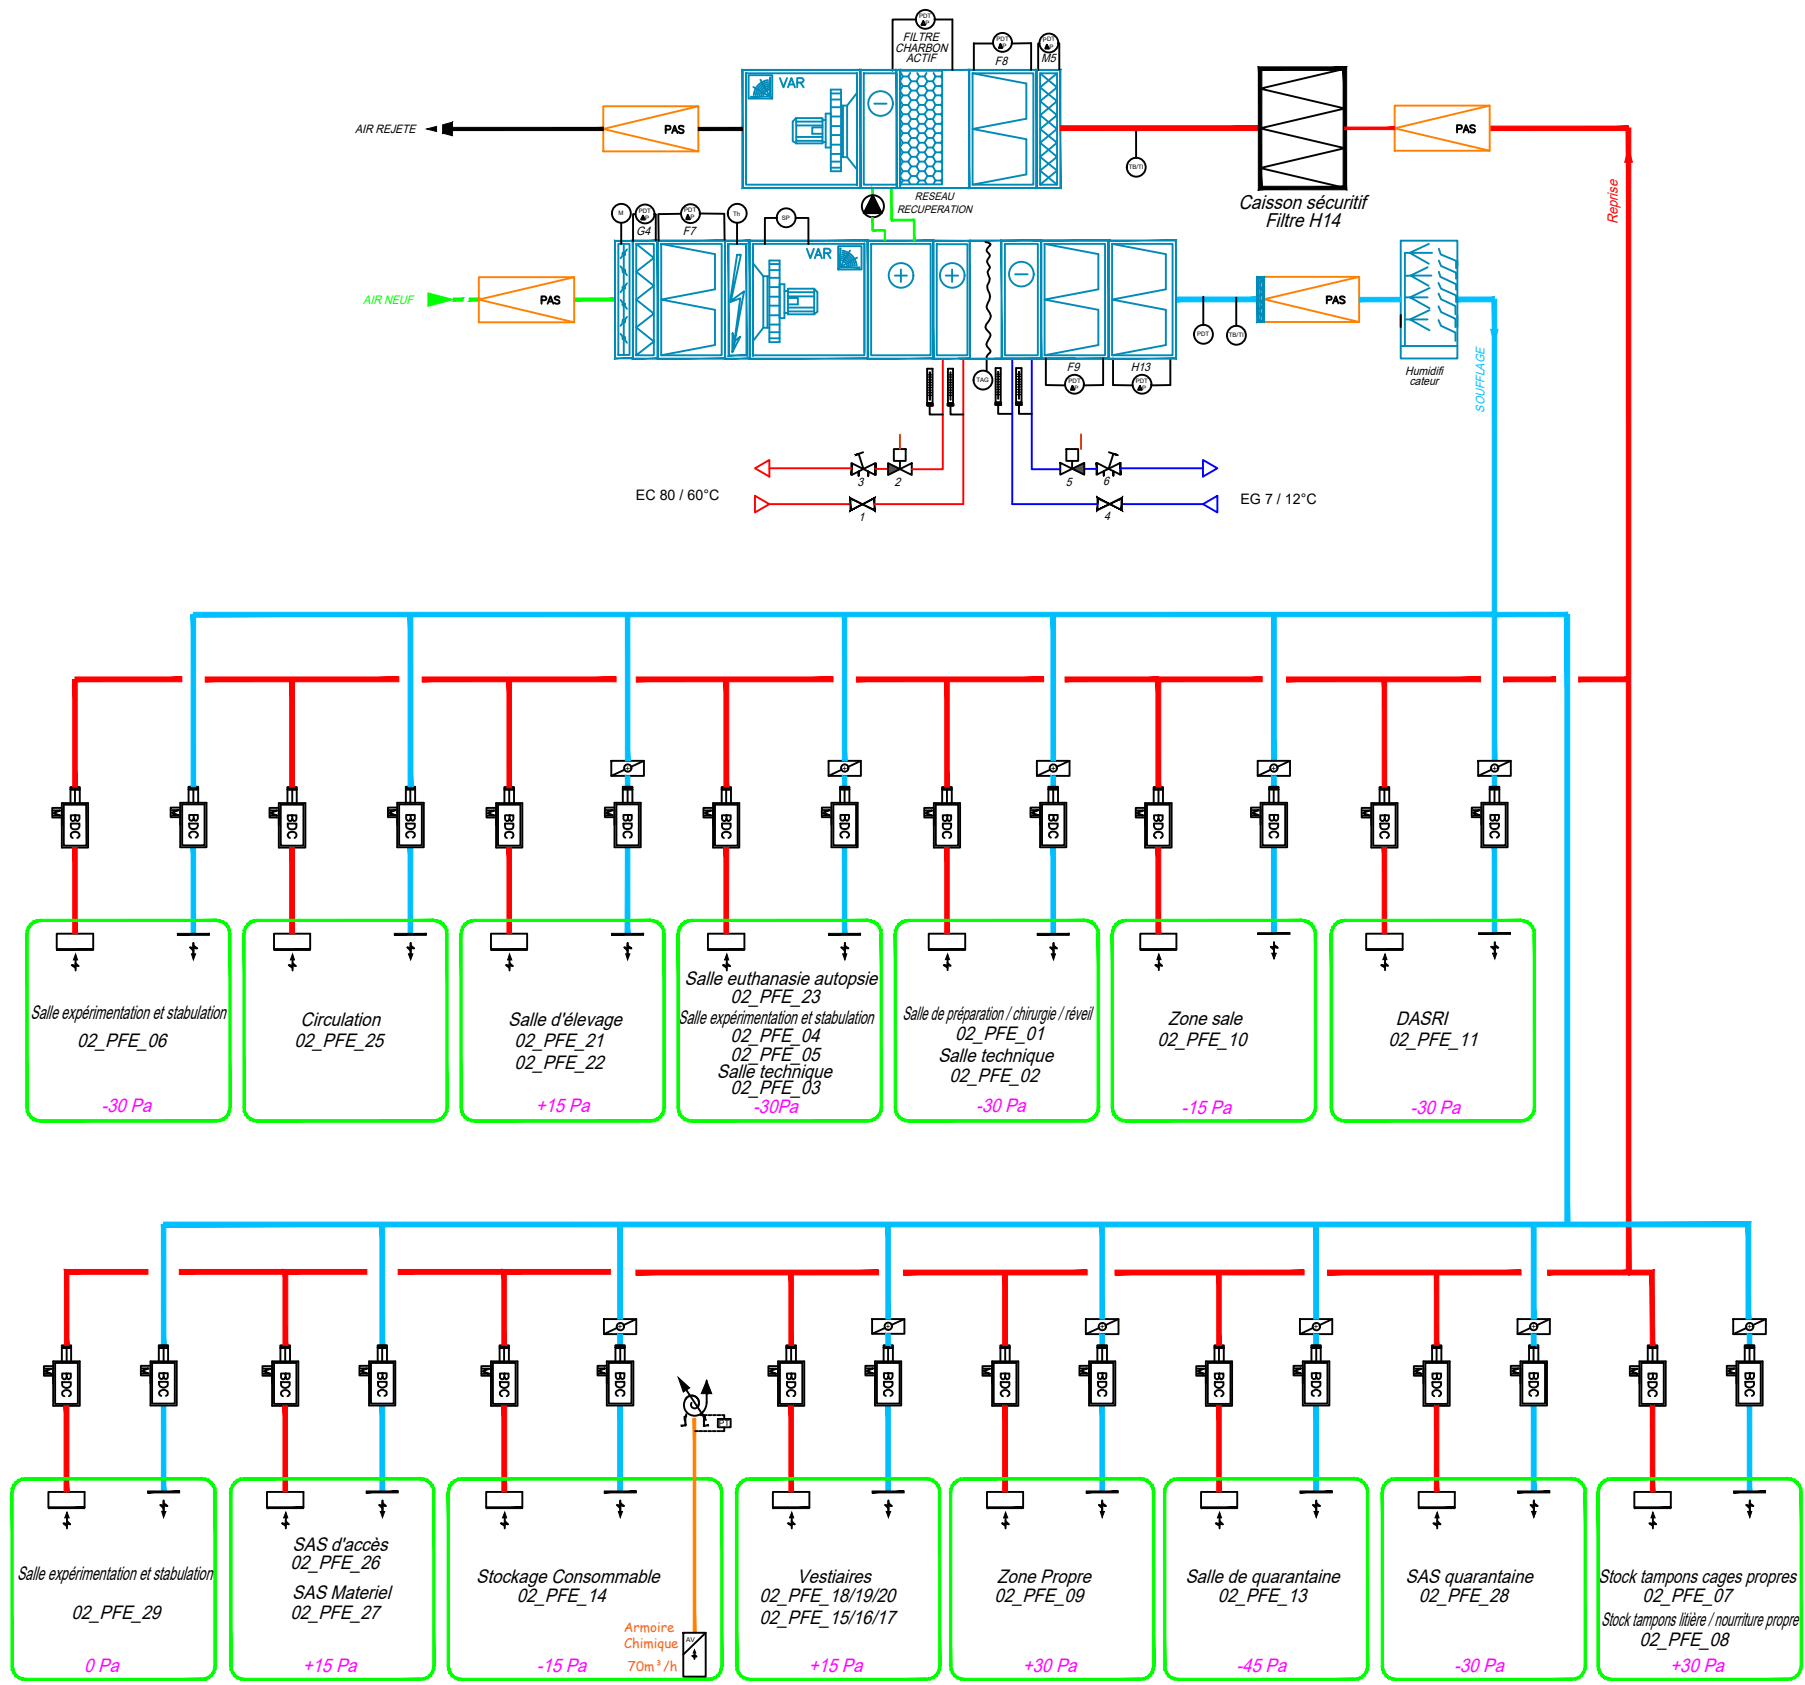


PROJET	PHASE	DISCIPLINE	EMETTEUR	TYPE	NUMERO	IND	DATE	ECHELLE
ANS	DCE	CVC	WSP	SYN	220	-	10/ 2021	1/

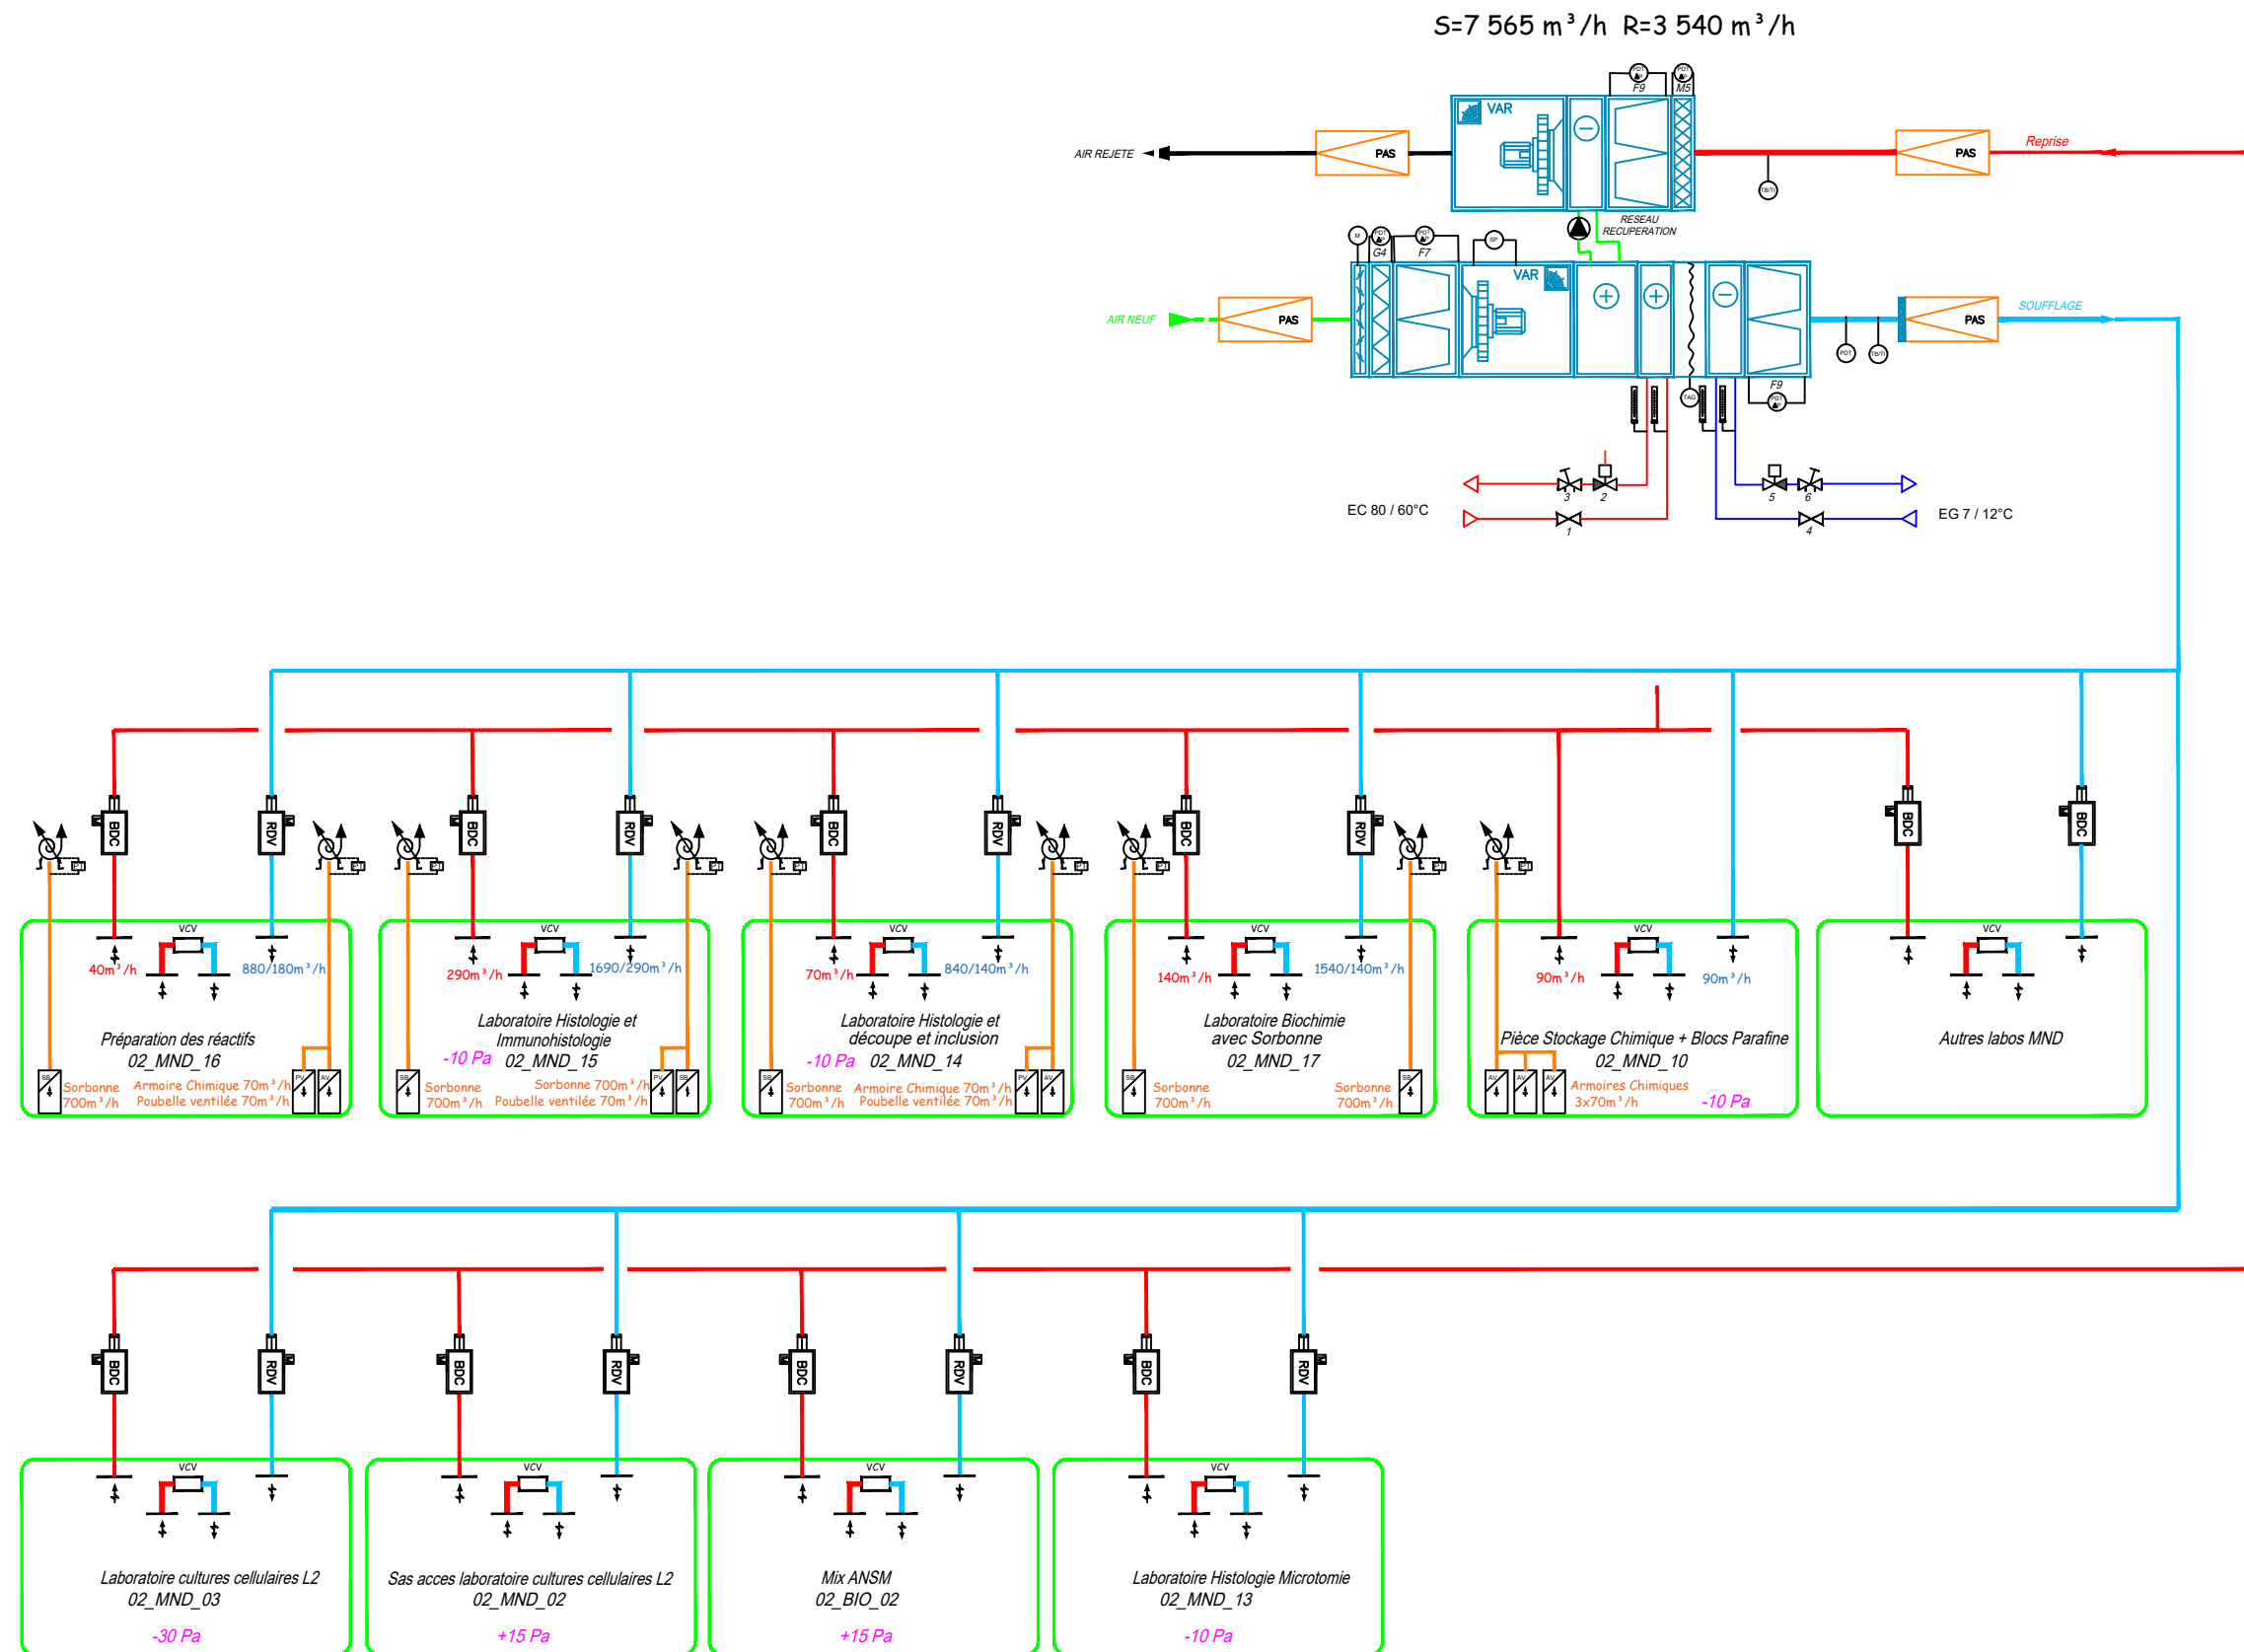

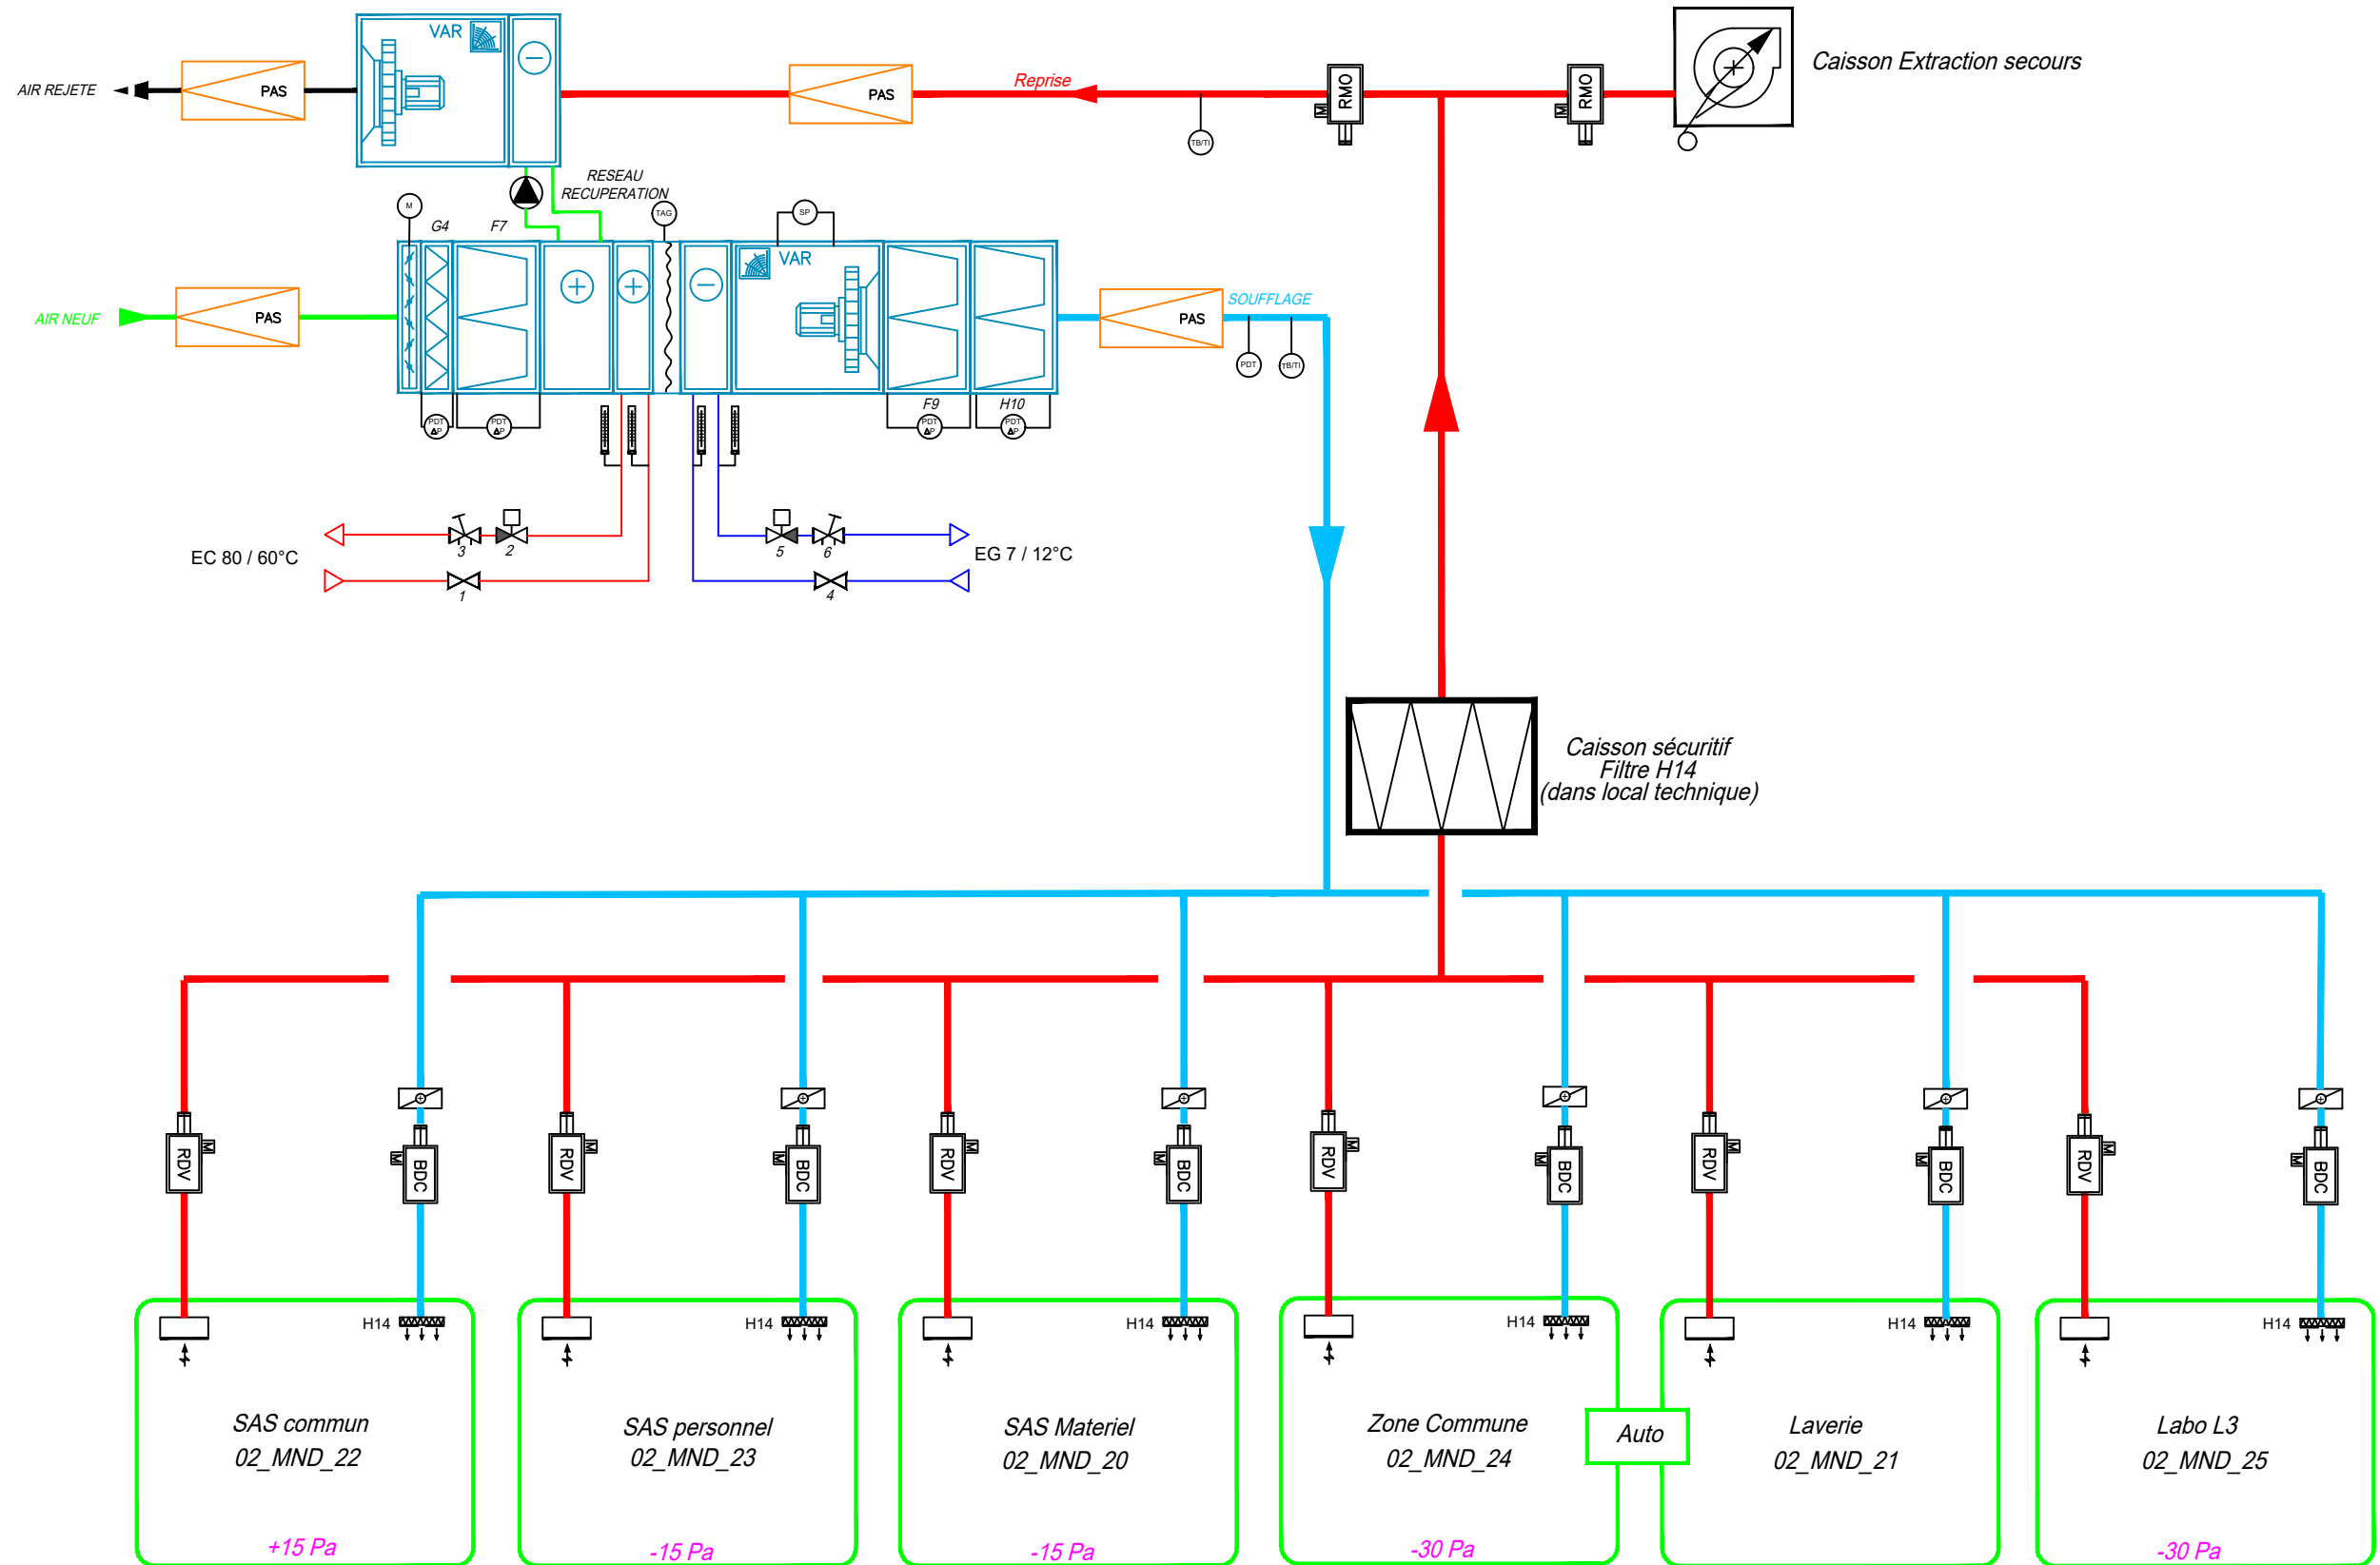
$$S = 6\,410 \text{ m}^3/\text{h} \quad R = 8\,575 \text{ m}^3/\text{h}$$


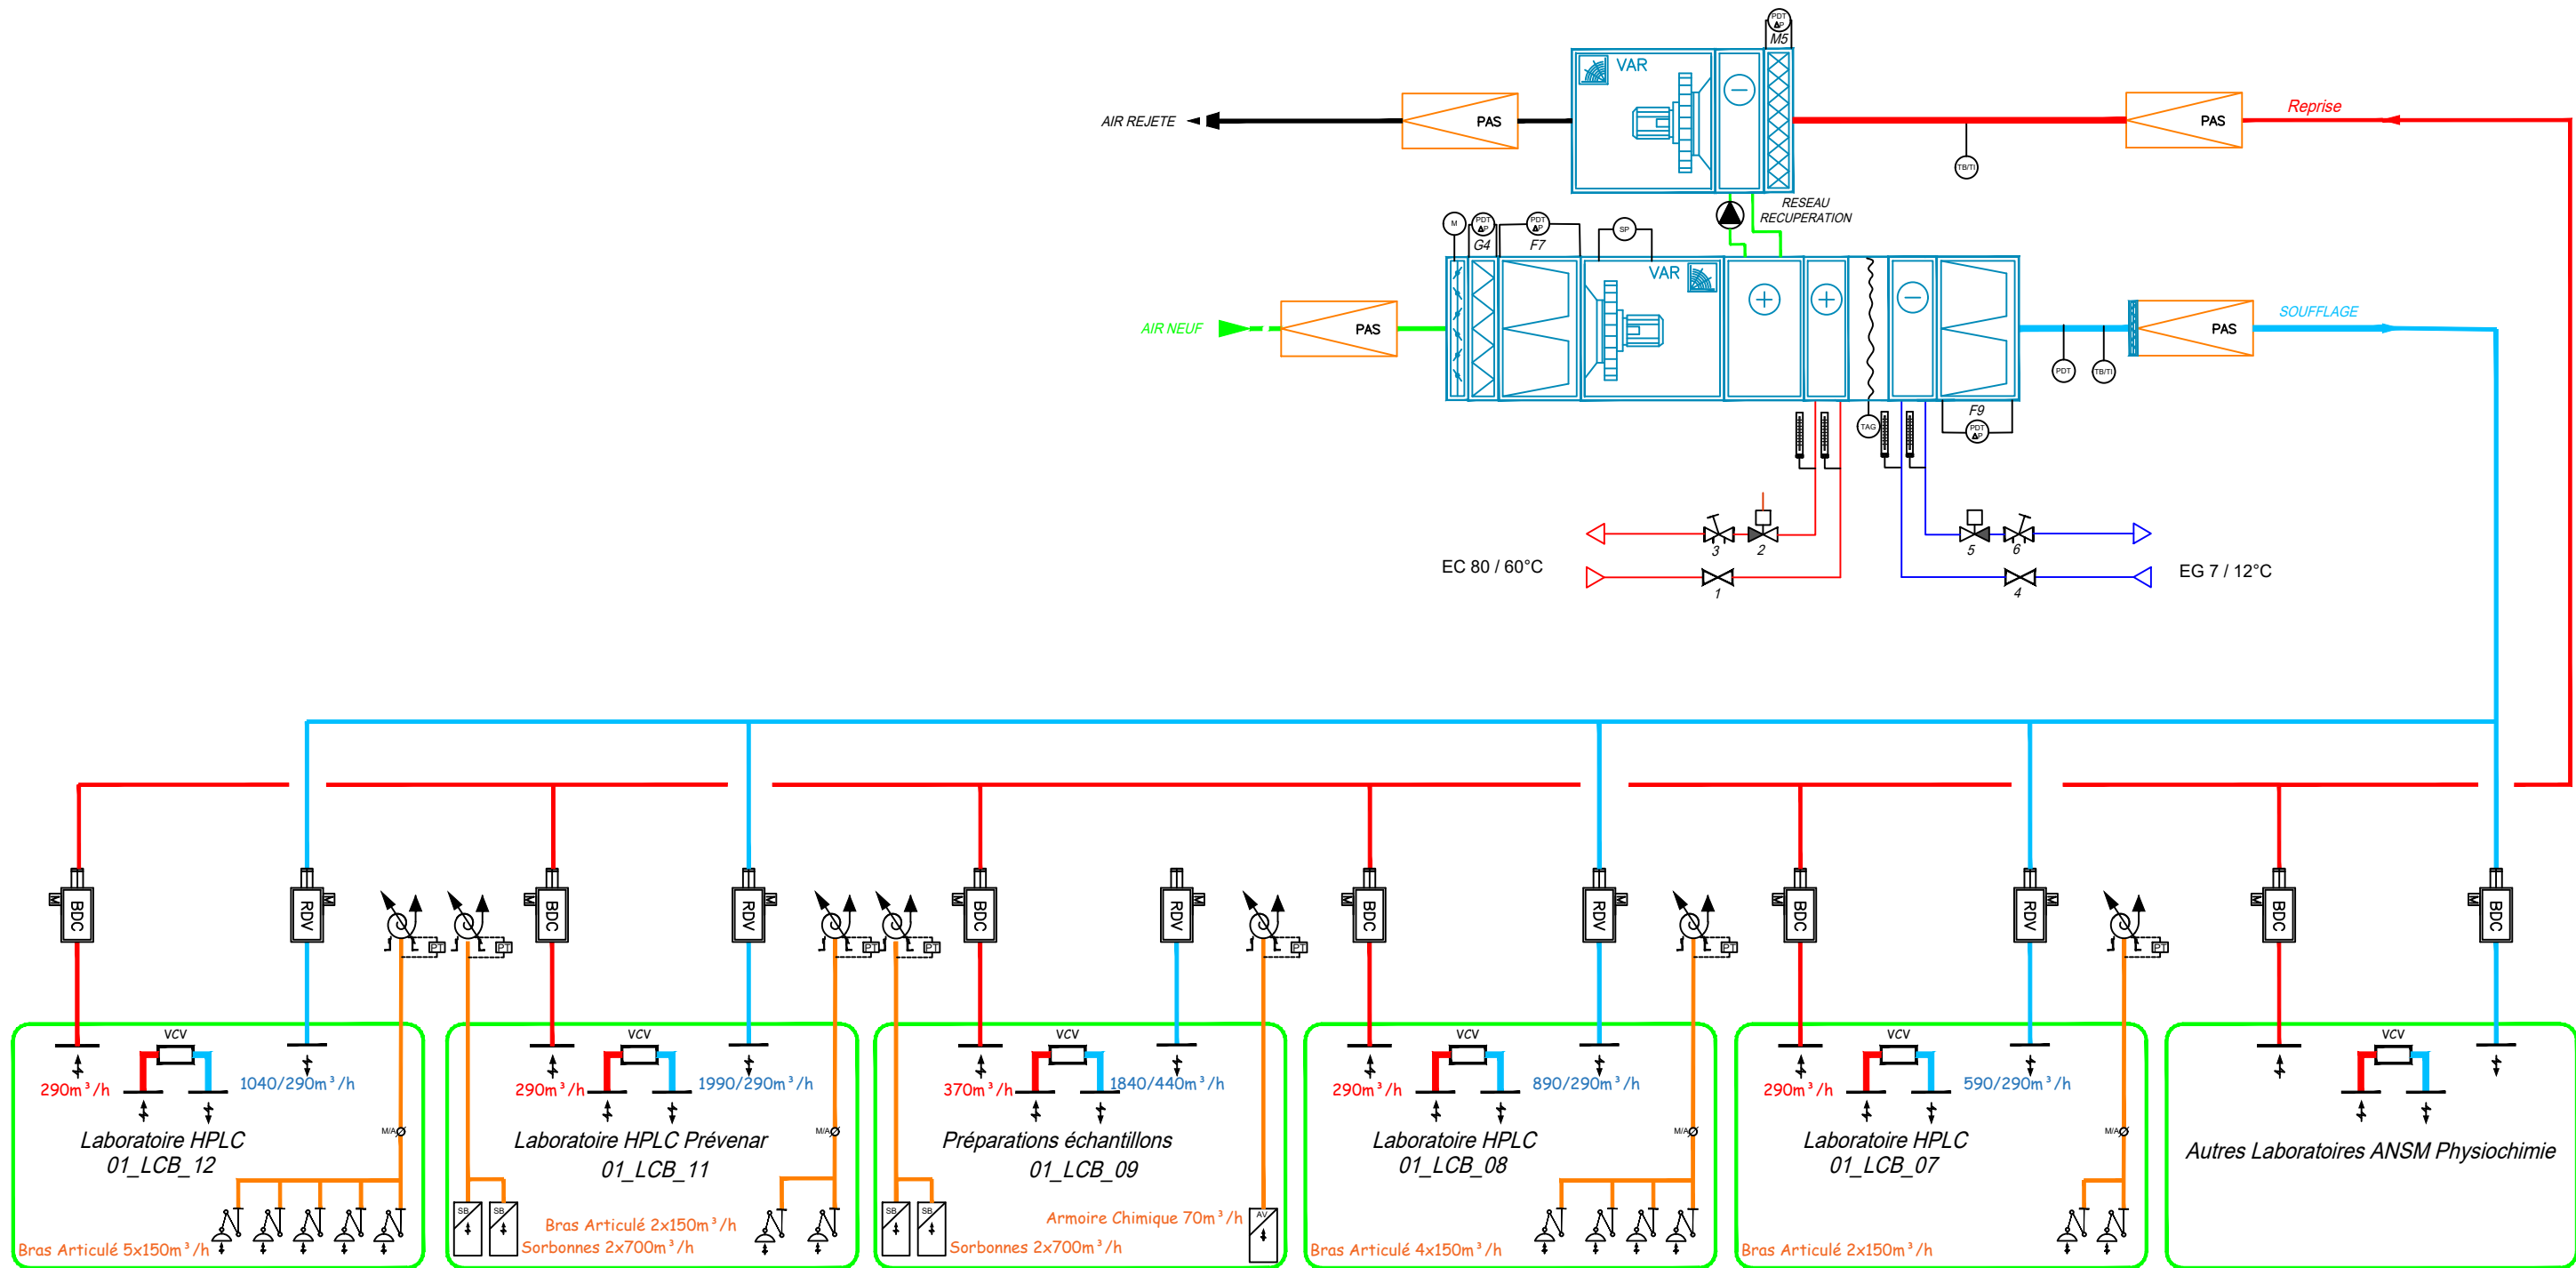
S=11 470 m³/h R=4 110 m³/h

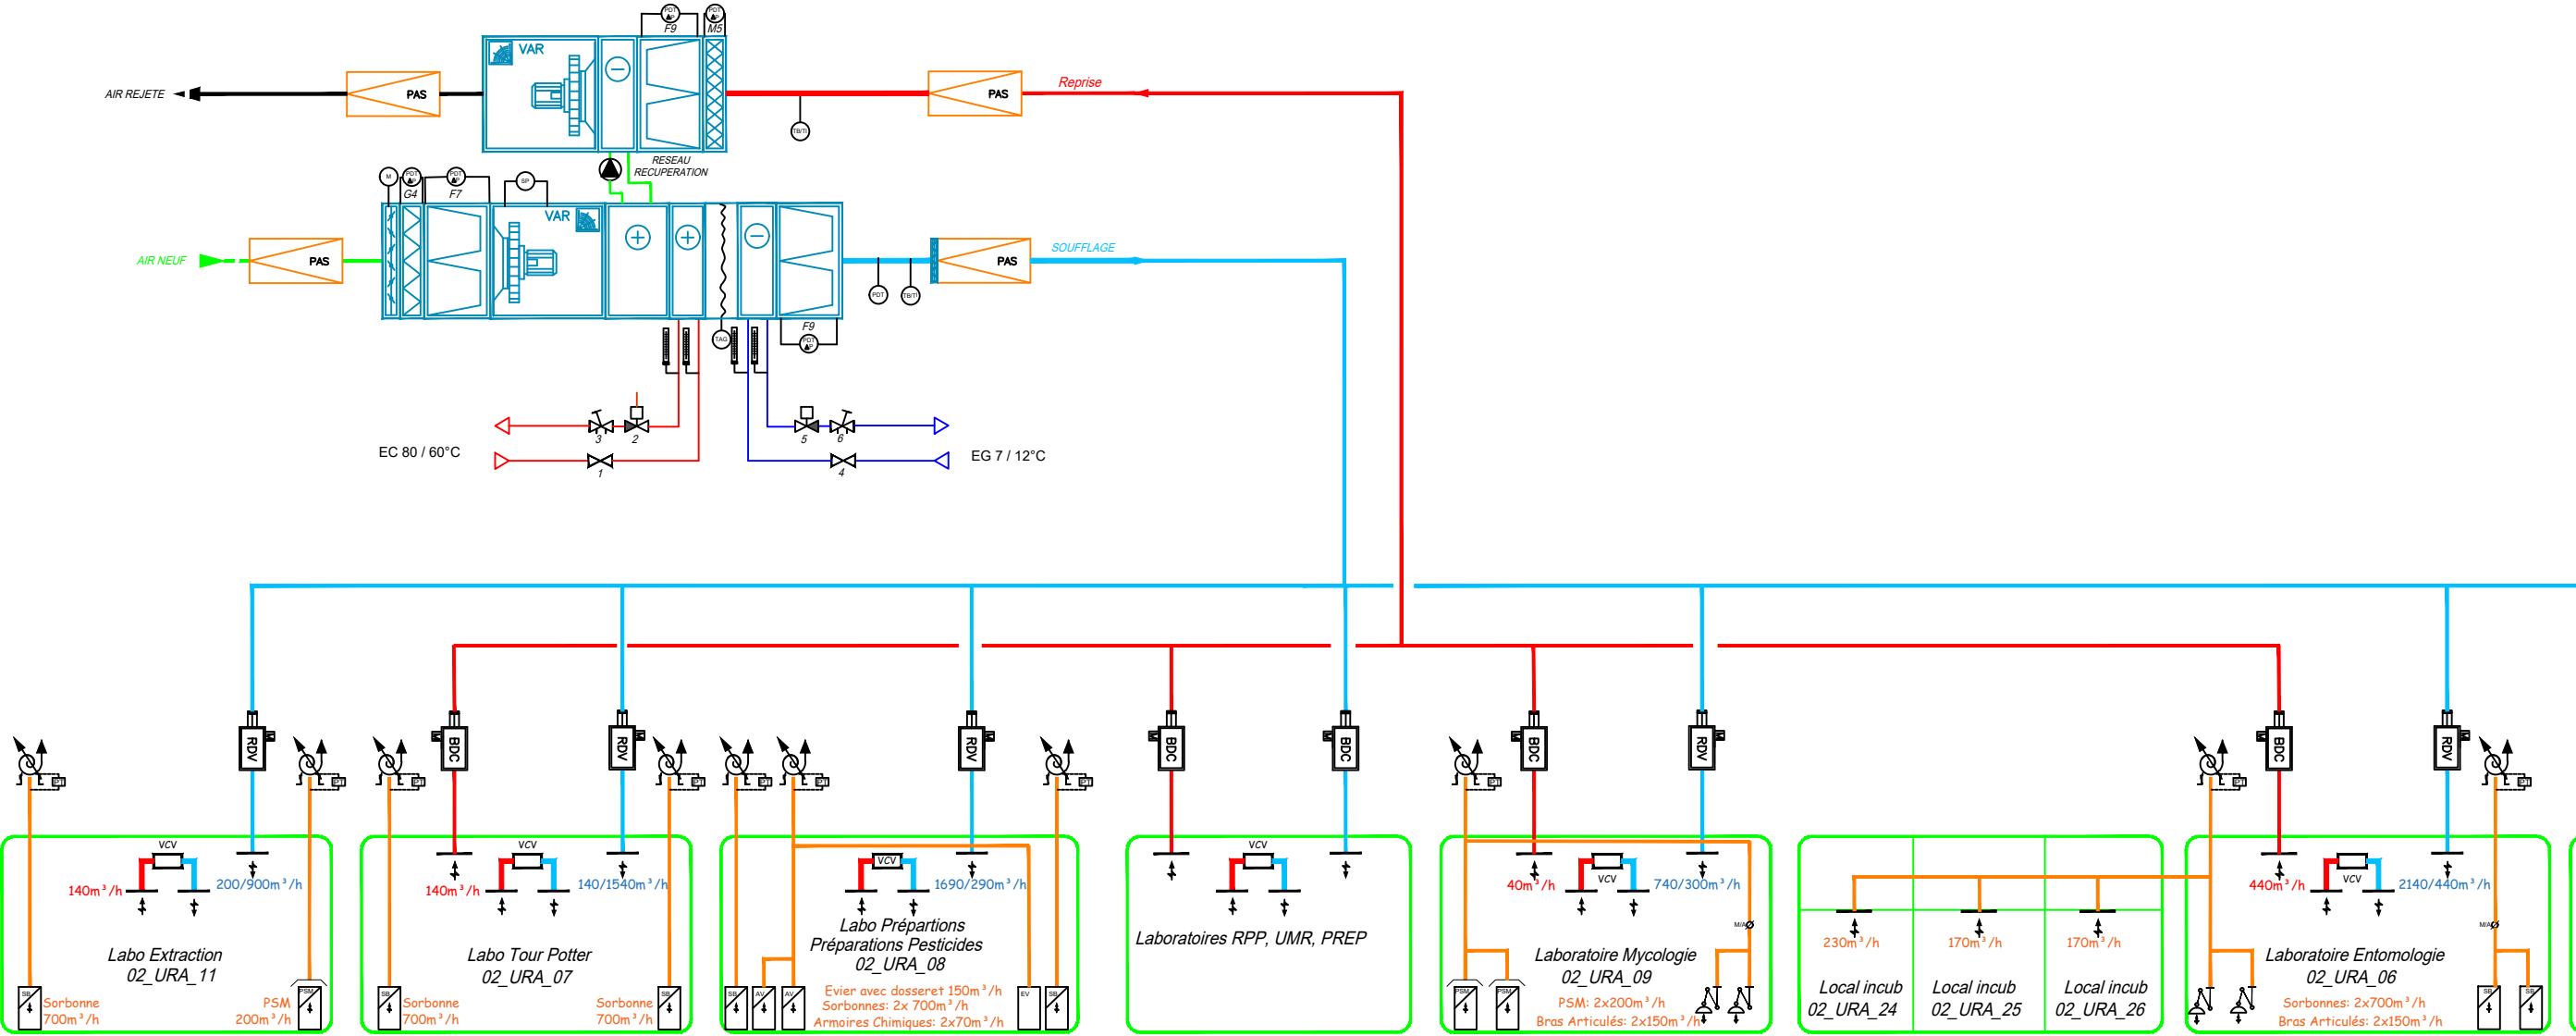



S=3 600 m³/h R=2 230 m³/h

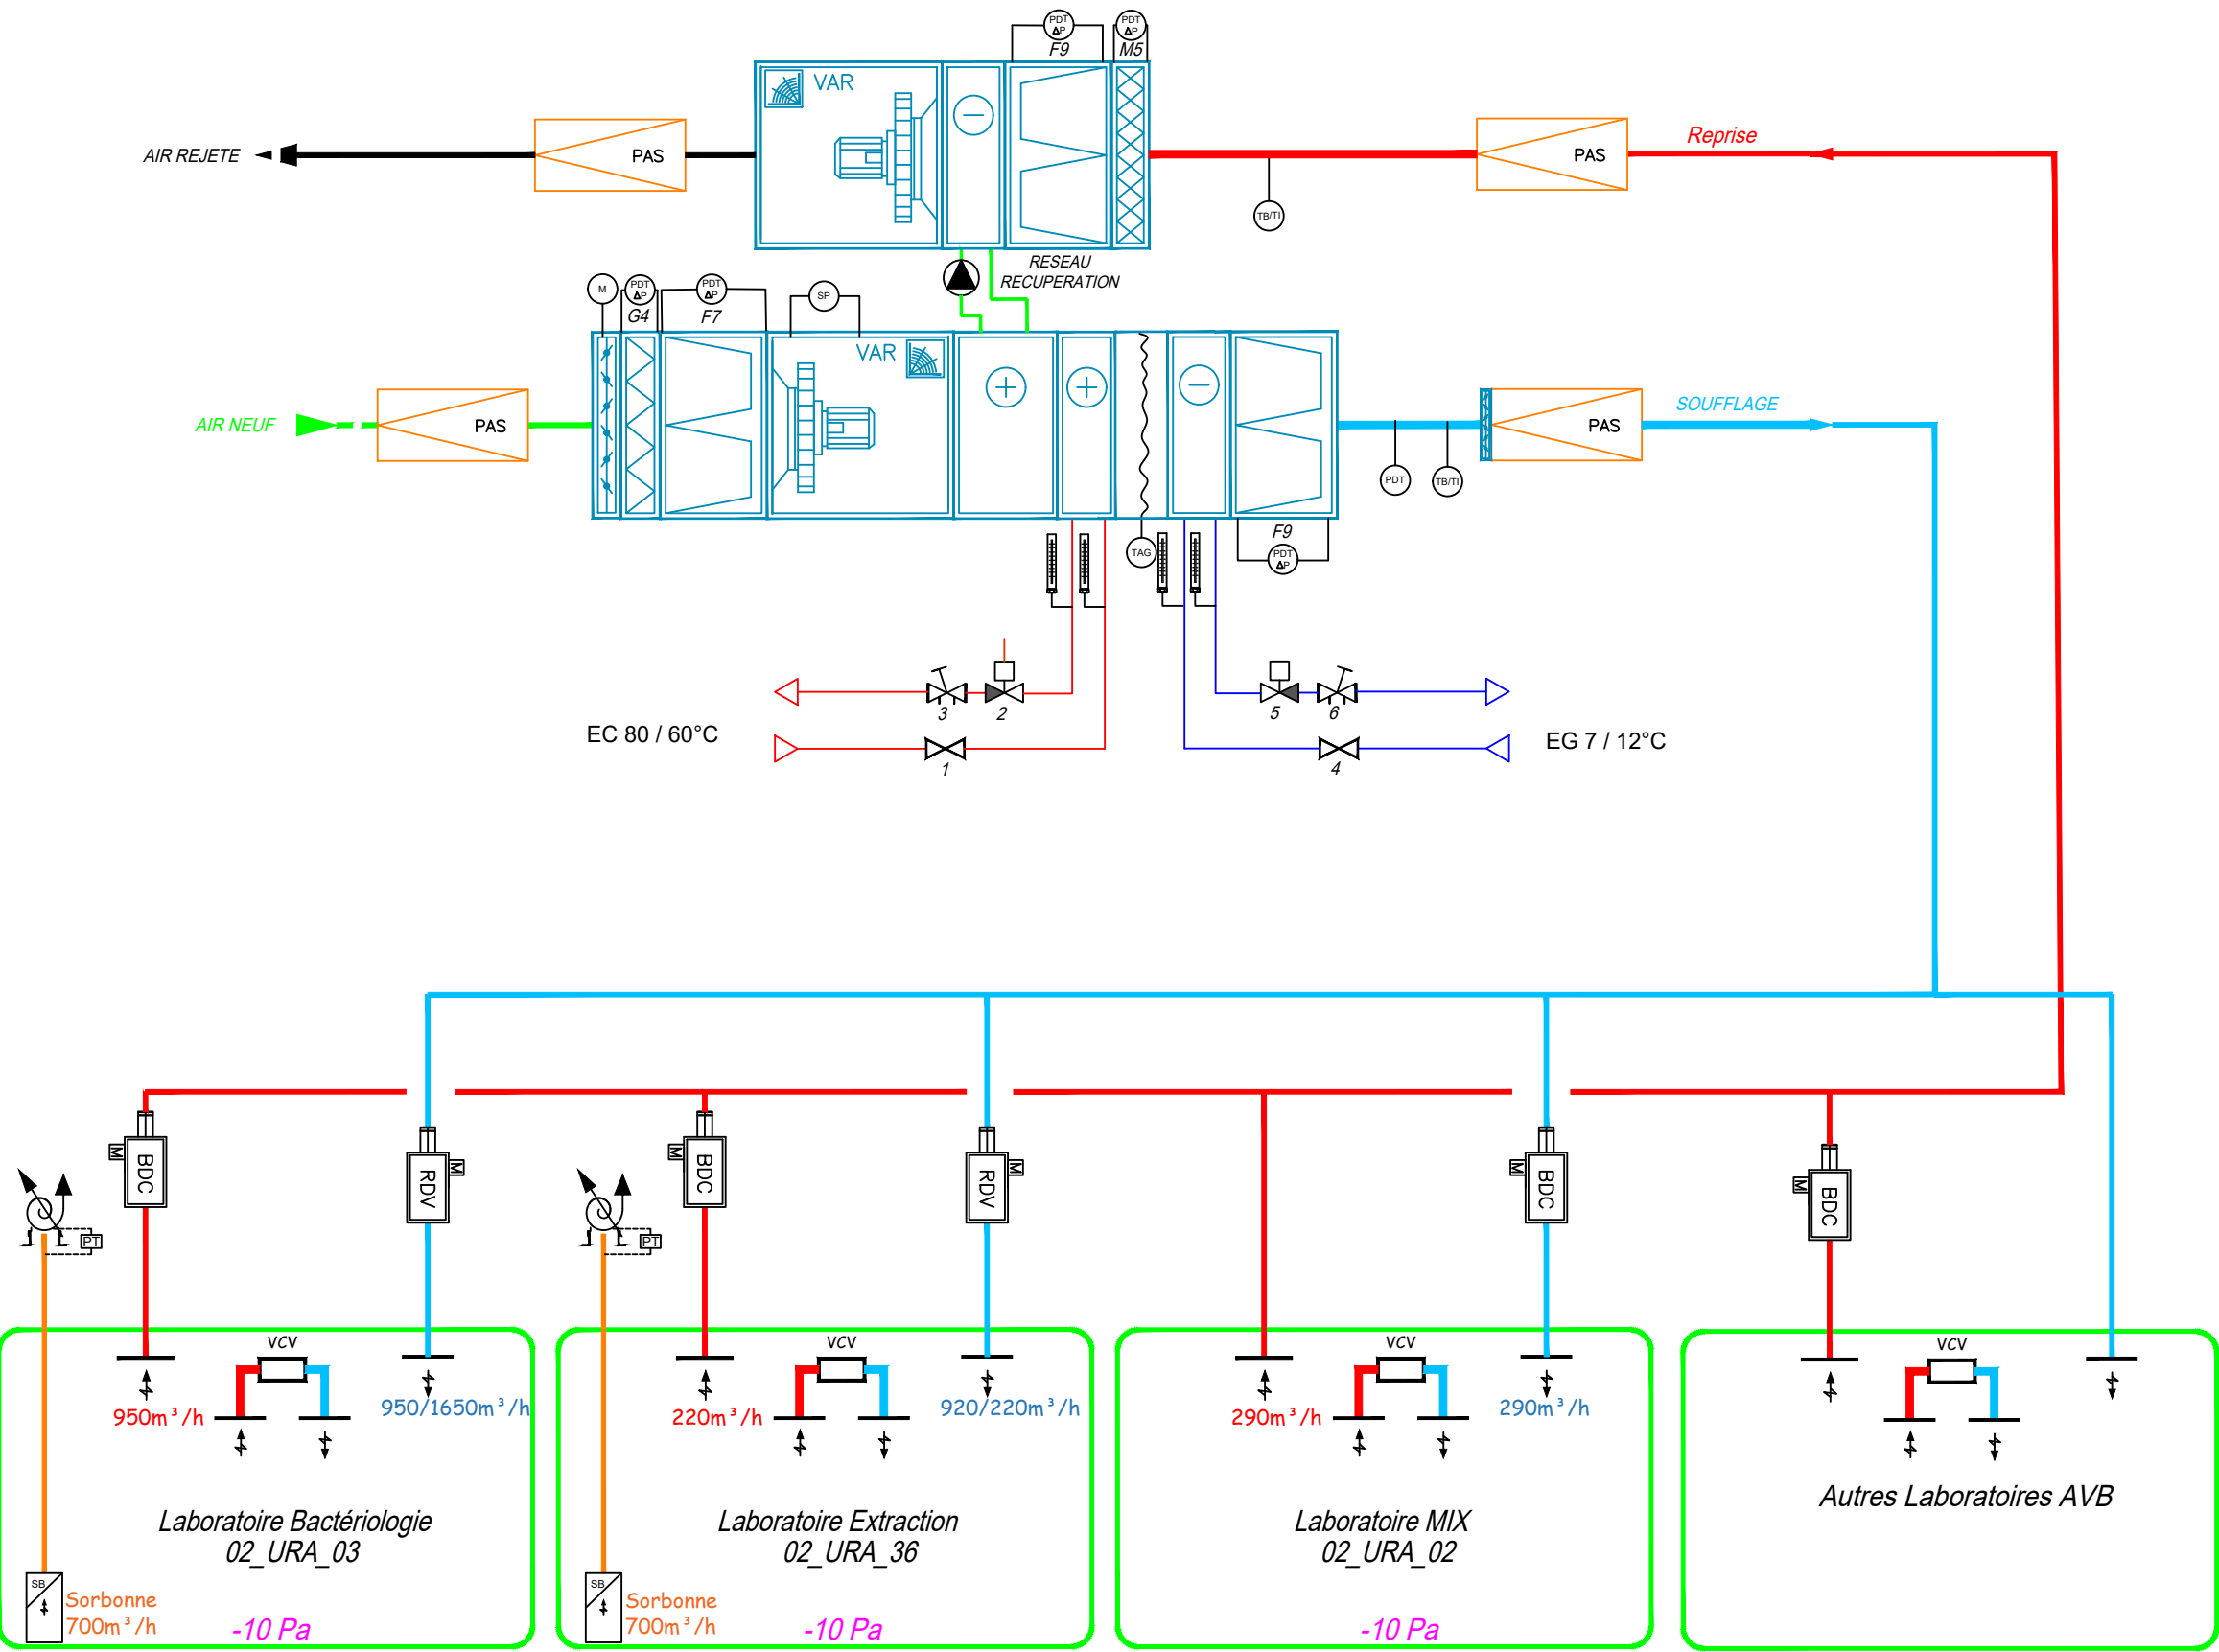

S=7870m³/h R=2300m³/h



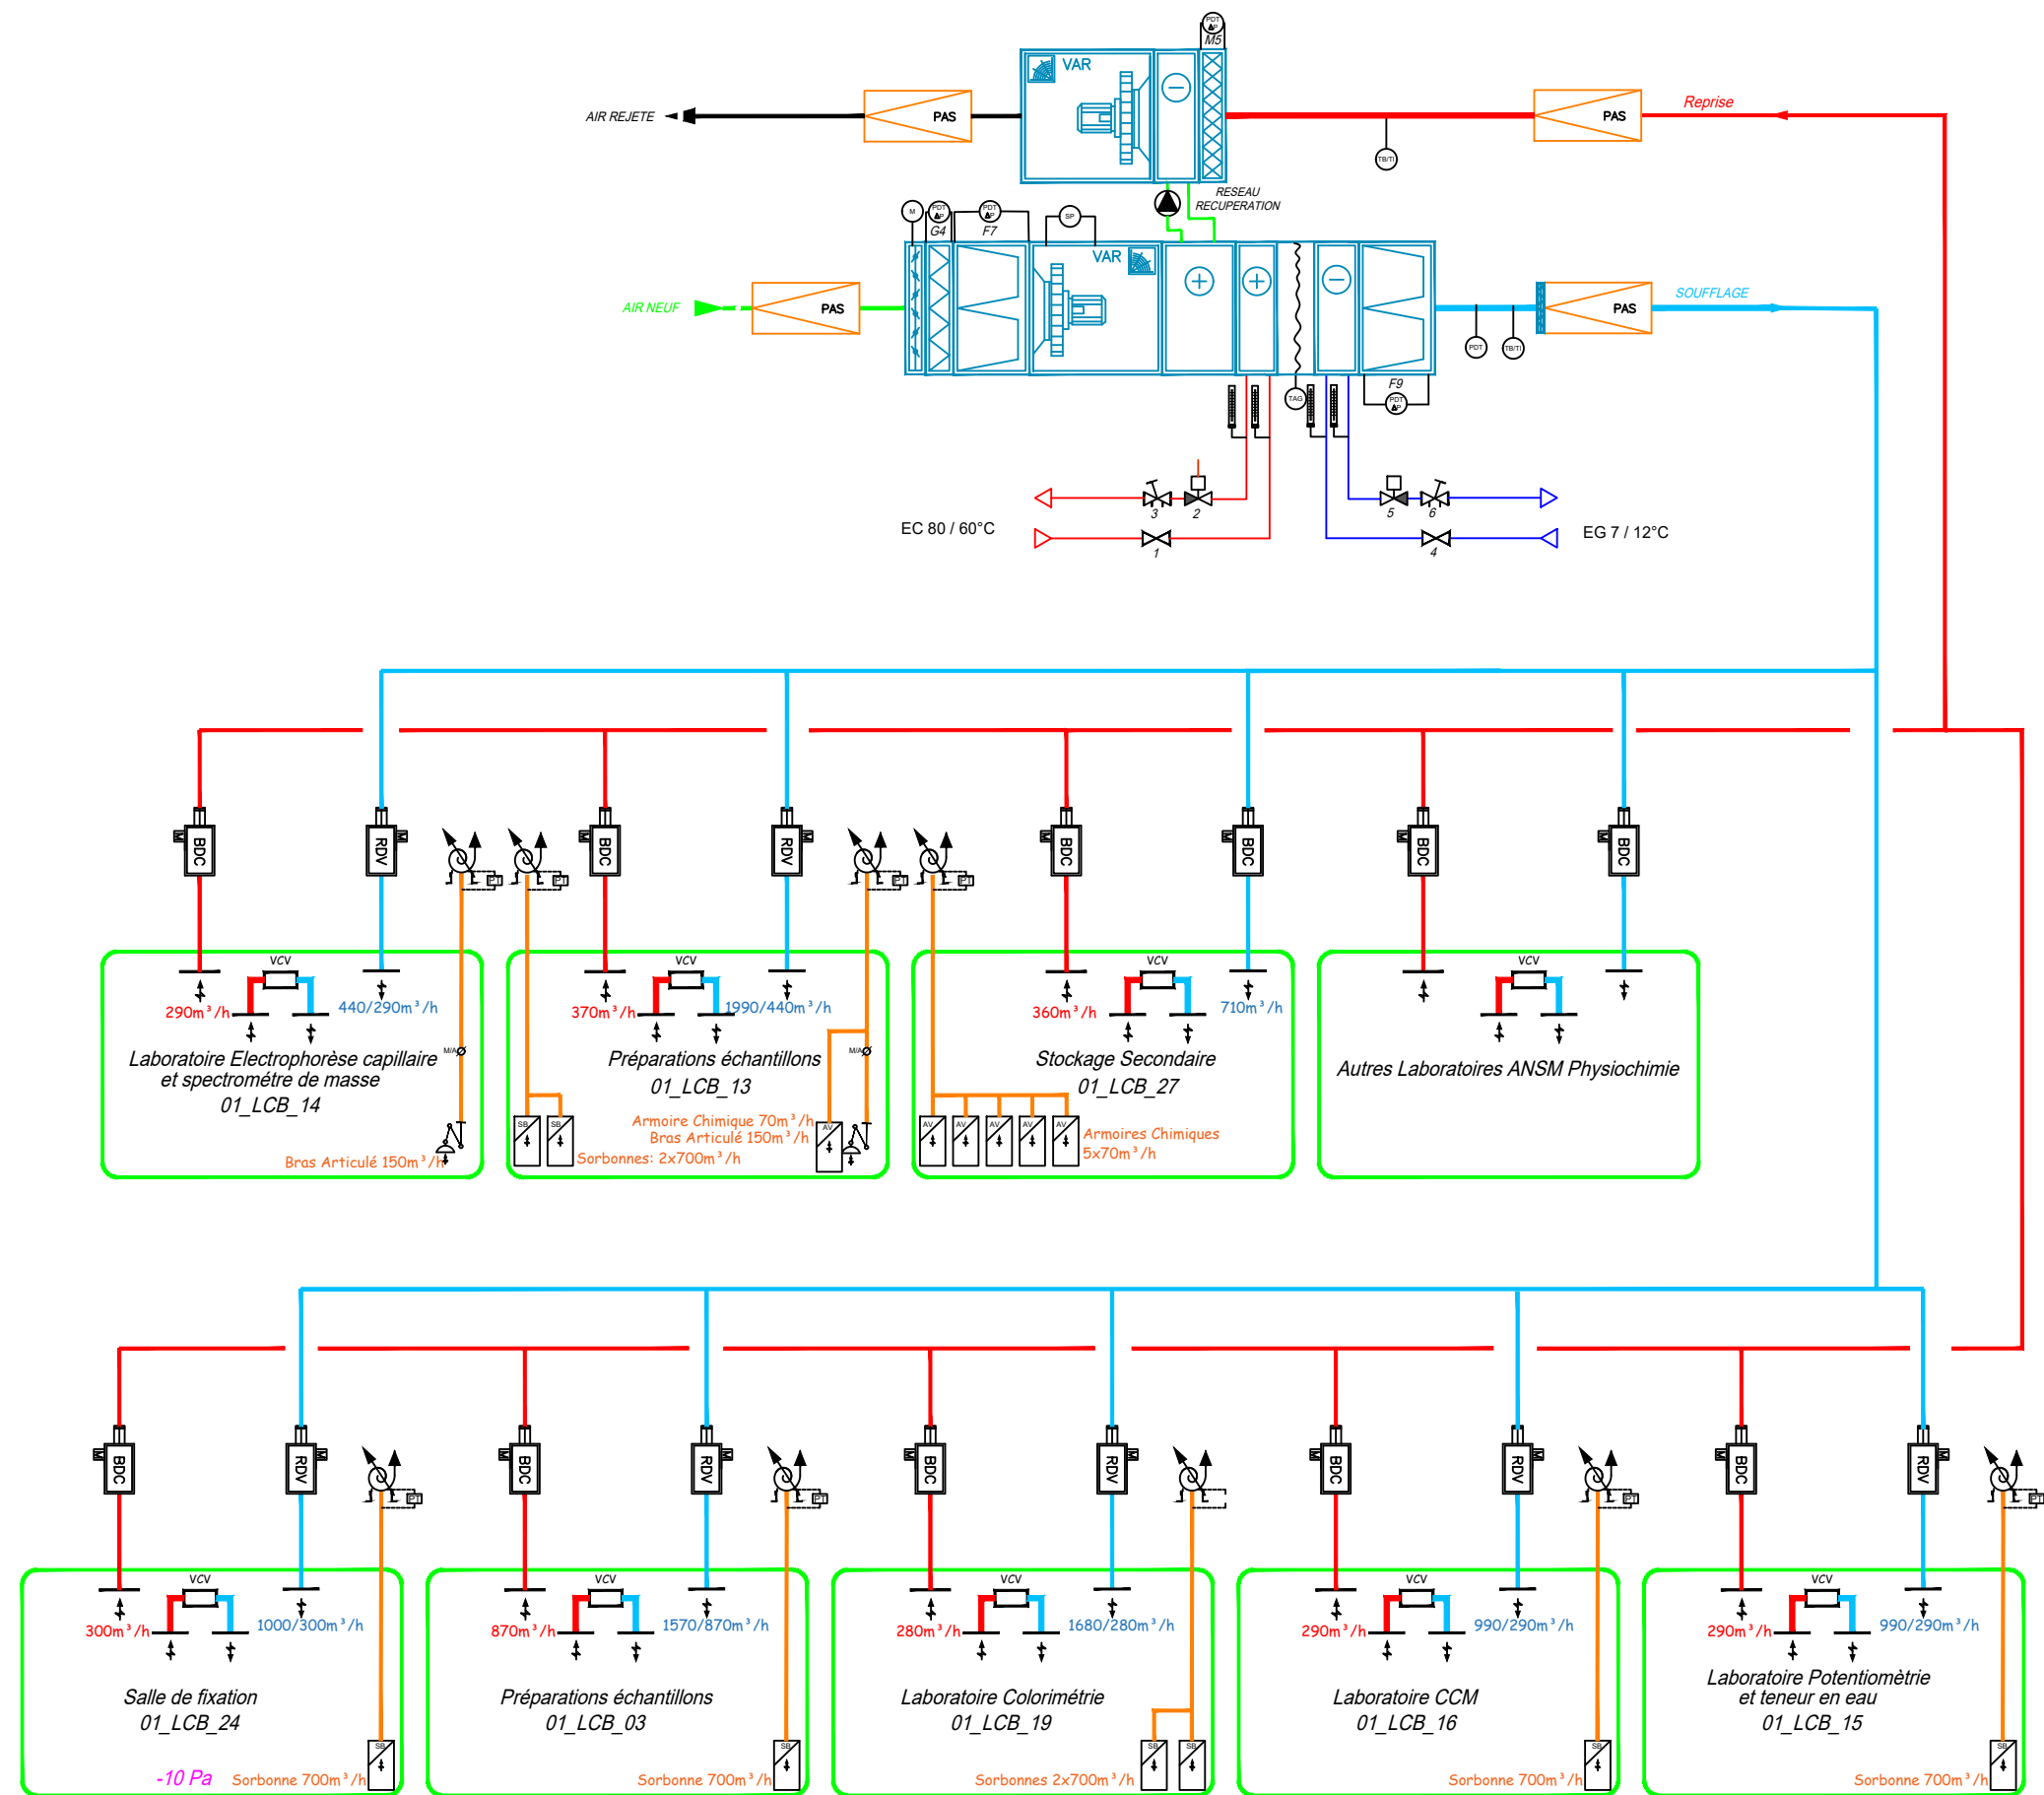

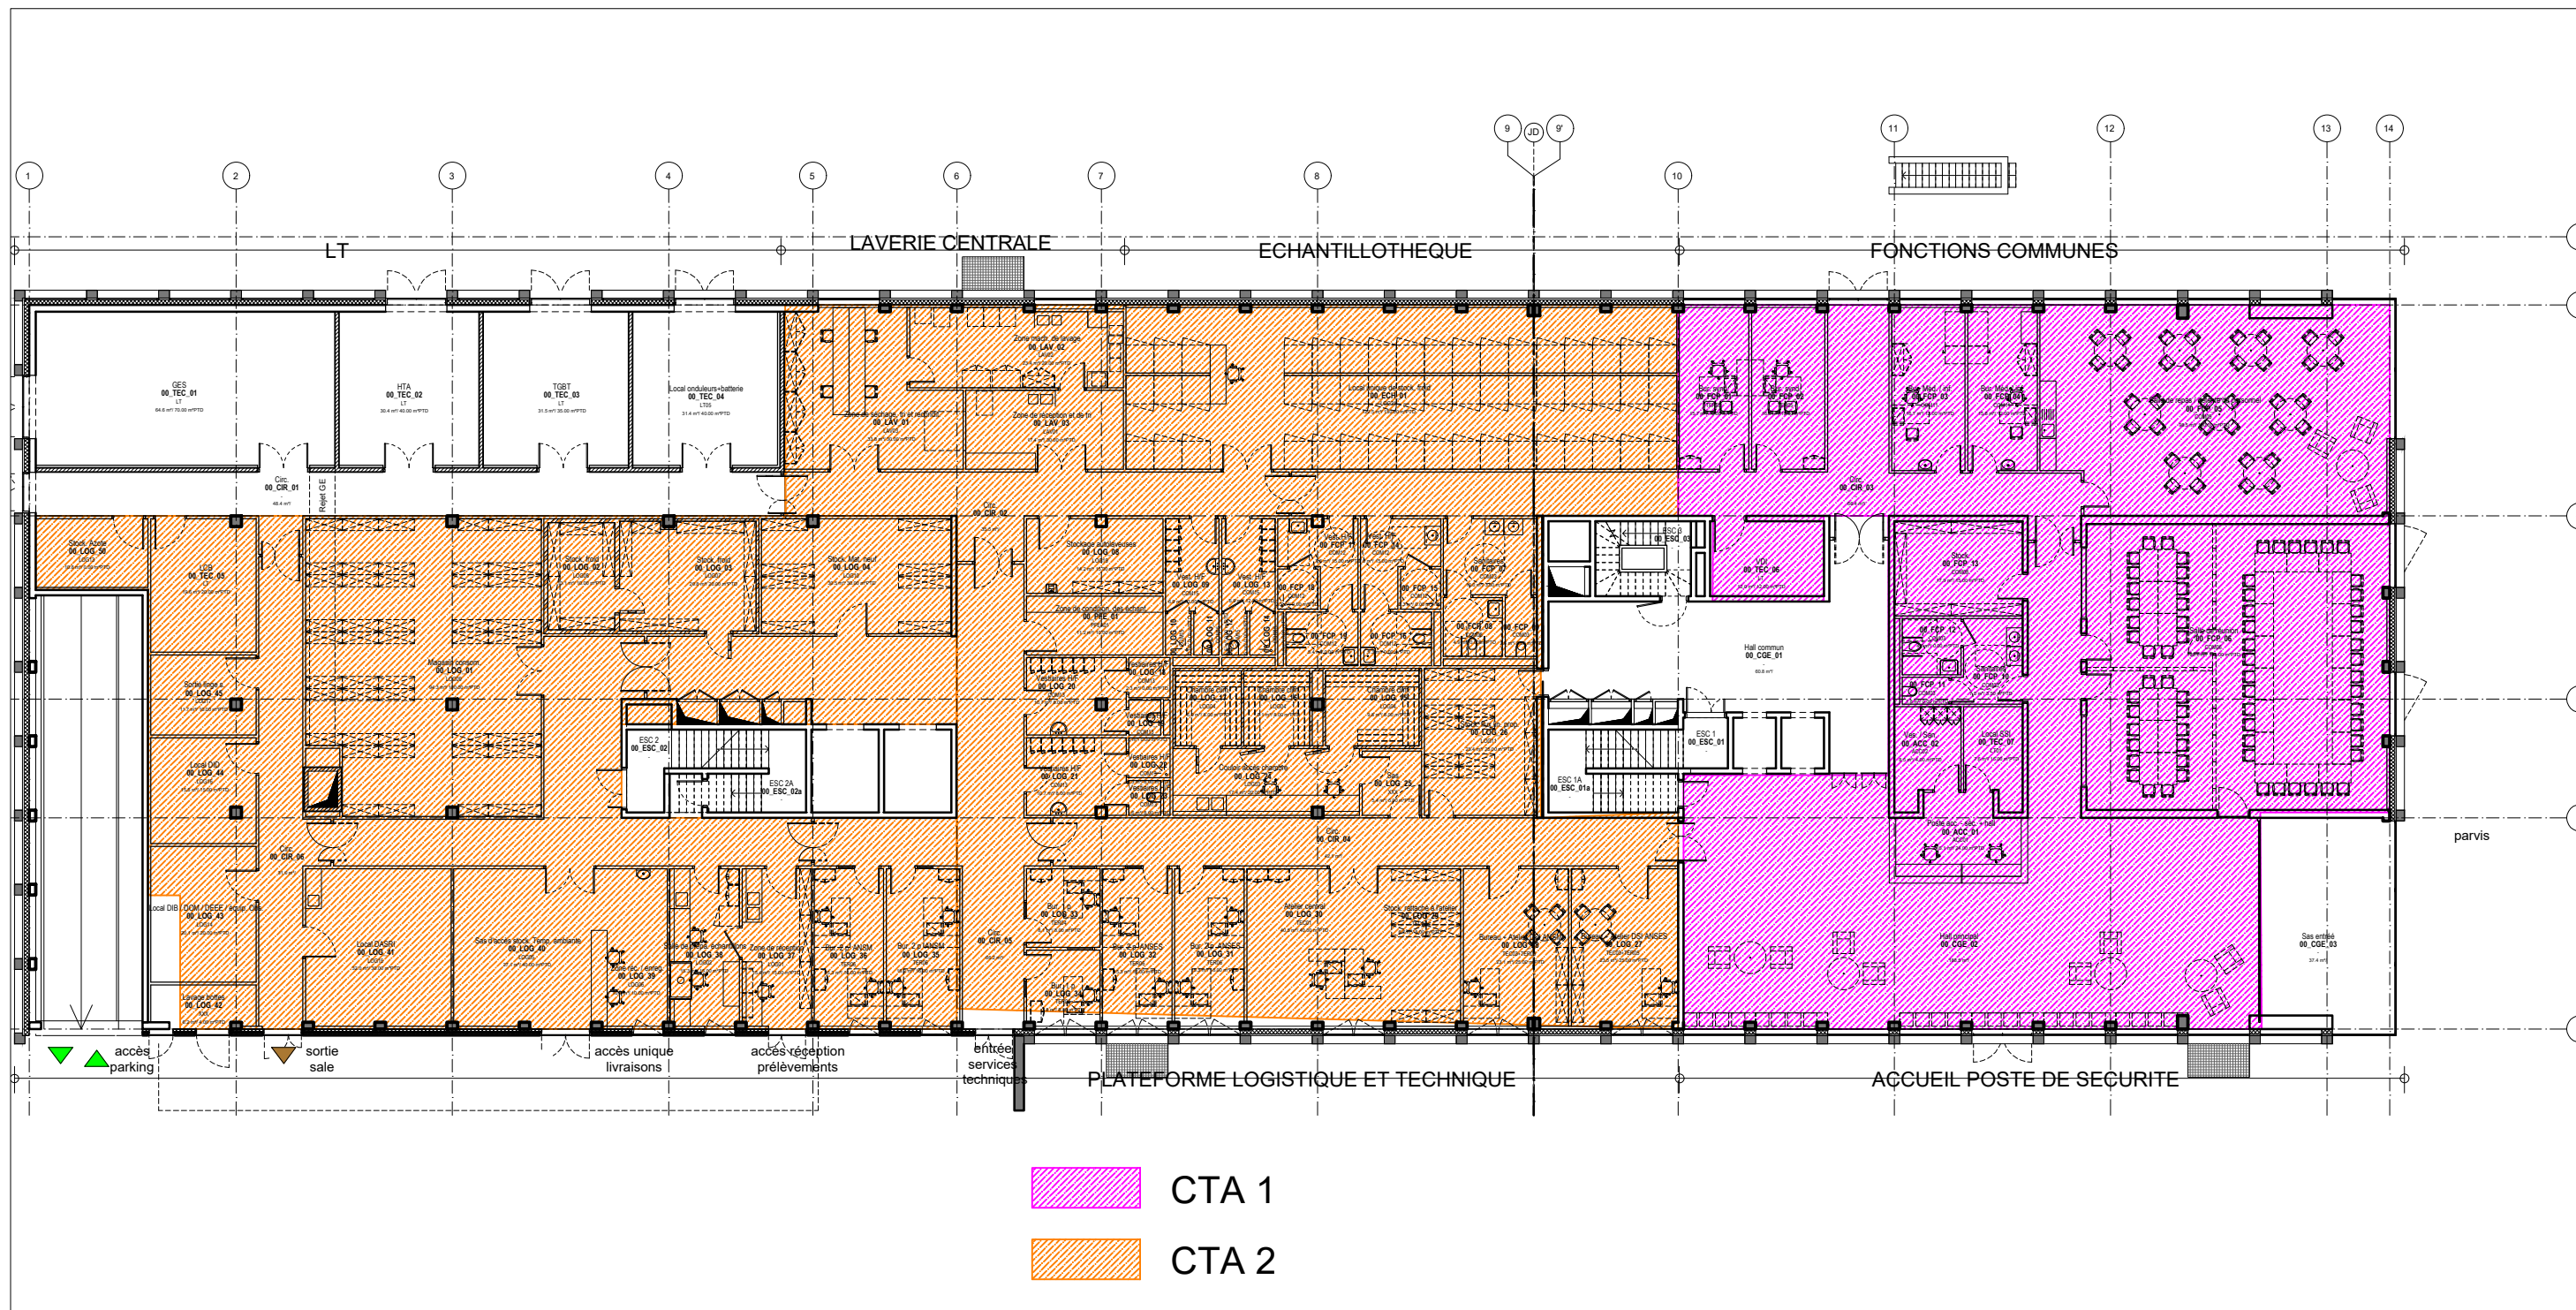



PROJET	PHASE	DISCIPLINE	EMETTEUR	TYPE	NUMERO	IND	DATE	ECHELLE
ANS	DCE	CVC	WSP	SYN	220	-	10/ 2021	1/250



- CTA 1
- CTA 8
- CTA 8bis

PROJET	PHASE	DISCIPLINE	EMETTEUR	TYPE	NUMERO	IND	DATE	ECHELLE
ANS	DCE	CVC	WSP	SYN	220	-	10/ 2021	1/250

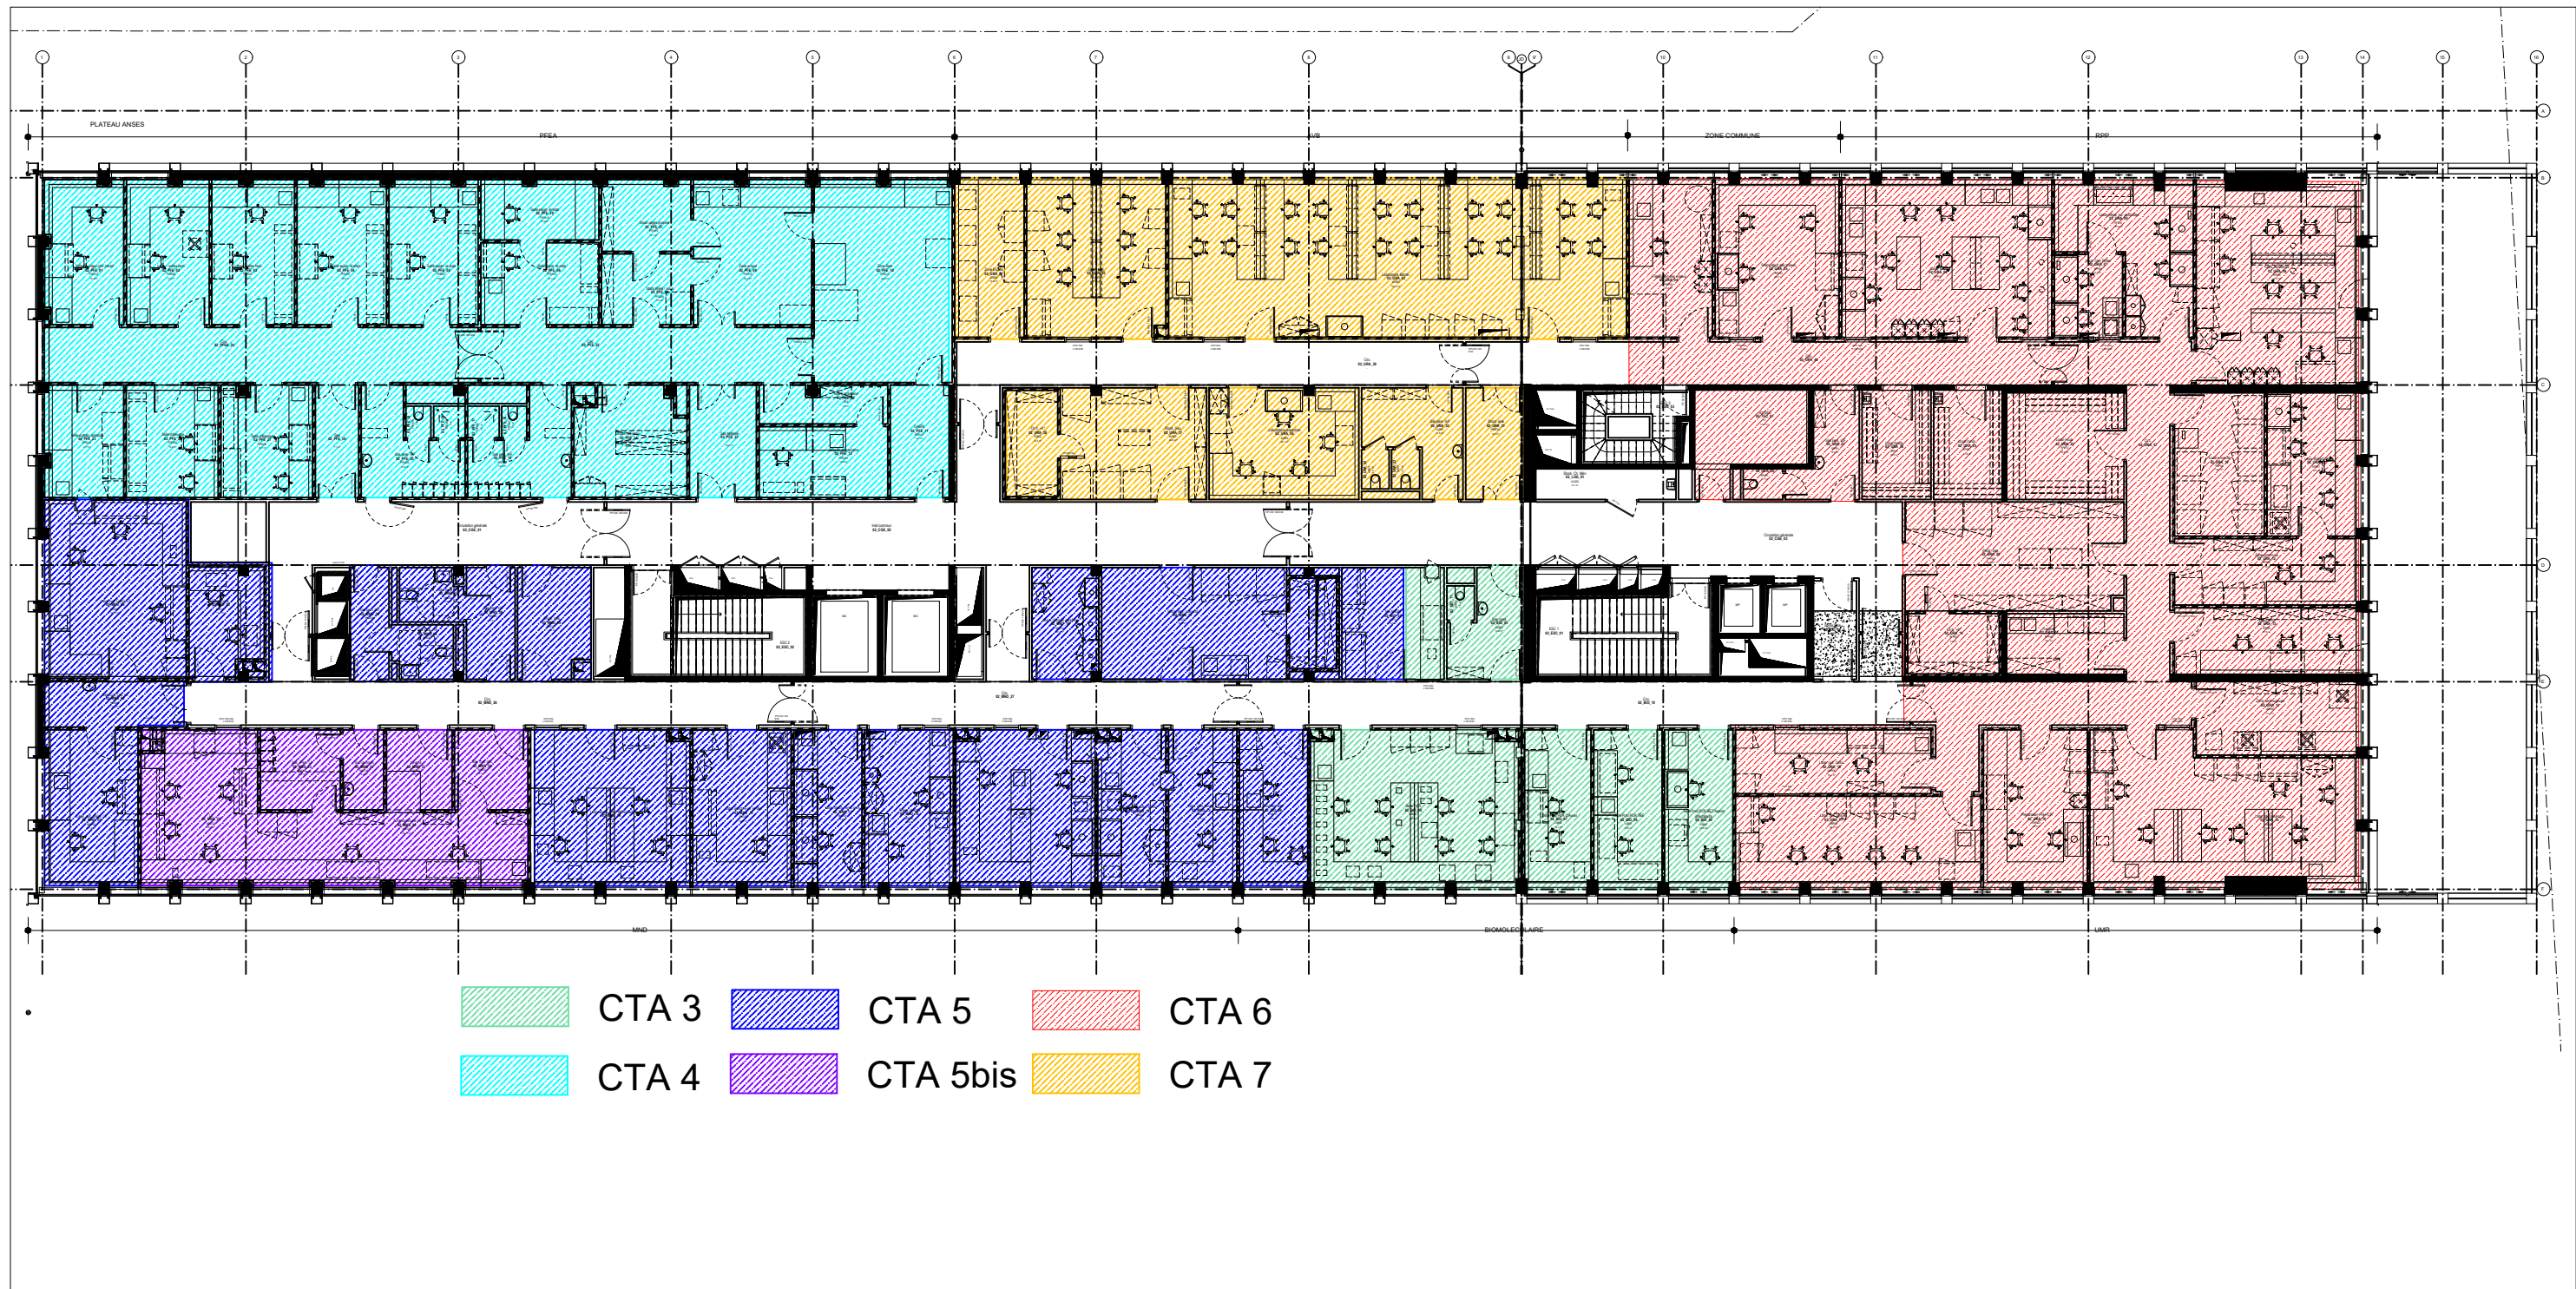

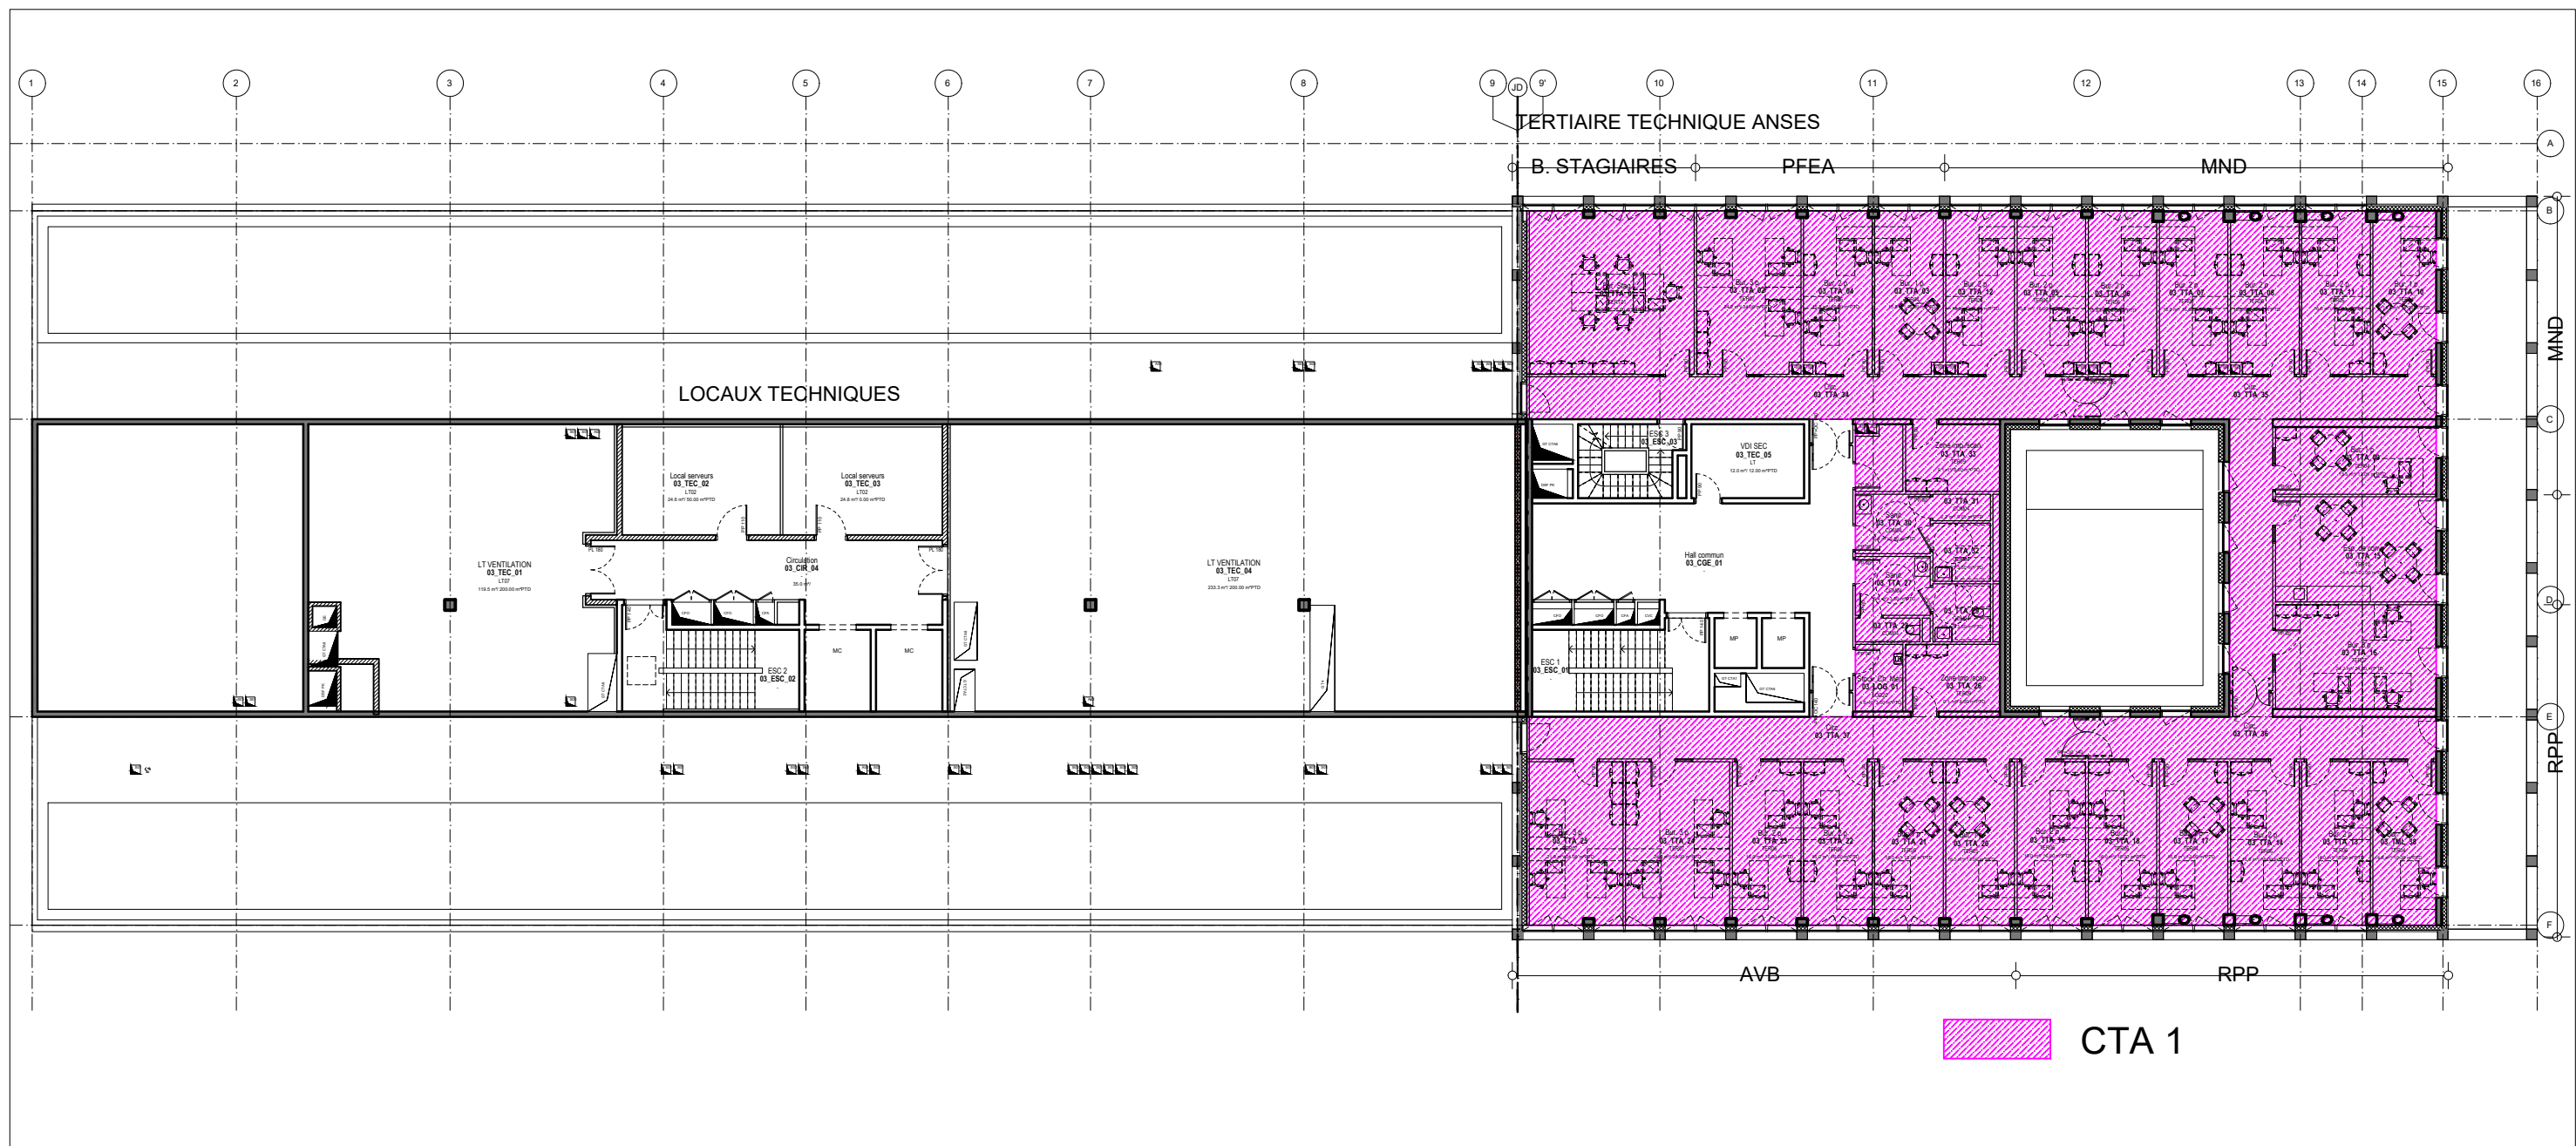

CTA 1

PROJET	PHASE	DISCIPLINE	EMETTEUR	TYPE	NUMERO	IND	DATE	ECHELLE
ANS	DCE	CVC	WSP	SYN	220	-	10/ 2021	1/250



PROJET	PHASE	DISCIPLINE	EMETTEUR	TYPE	NUMERO	IND	DATE	ECHELLE
ANS	DCE	CVC	WSP	SYN	220	-	10/ 2021	1/250

