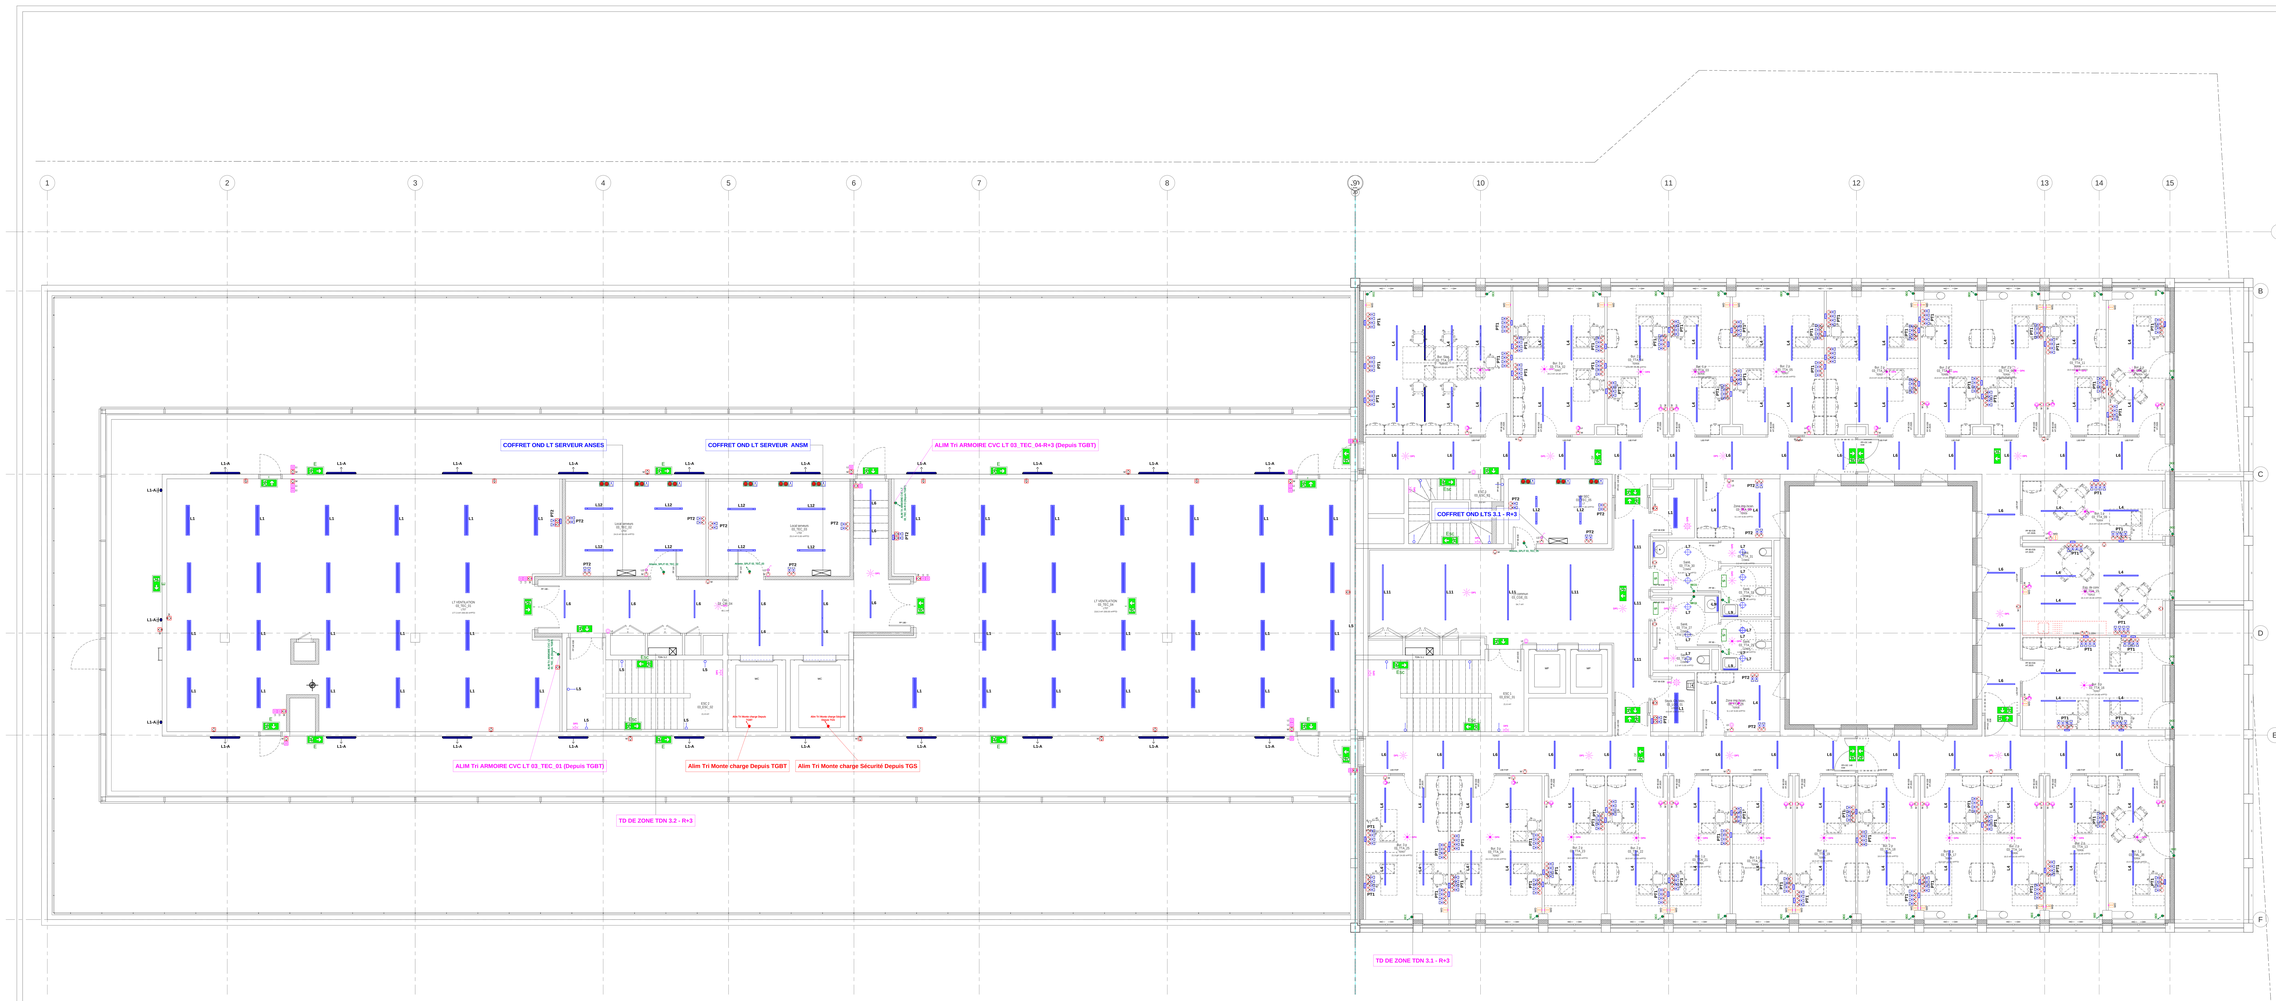

LEGENDE ELECTRICITE CFO

SYMBOLE	DESIGNATION
	PCFORCE
	Prise de courant encastré 16/16A+T "Mélangé"
	Prise de courant encastré 16/16A+T "salle usage suivant le local"
	Prise de courant encastrée/étanche 16/16A+T "Mélangé"
	Prise de courant encastrée/étanche 16/16A+T "salle usage suivant le local" P+ sur paillasse
	Prise de courant saillie 16/16A+T "Mélangé"
	Prise de courant saillie 16/16A+T "autre usage suivant le local"
Emergence	Prise de courant saillie 32A+T "Spécialisée Equipement Labs. sur paillasse suivant indicat." P+ sur paillasse
	Prise de courant blanche 16/16A+T "Spécialisée Equipement Labs. sur paillasse suivant indications" P+ sur paillasse
	Prise de courant blanche 16/16A+T, extérieur "Spécialisée Equipement Labs sur paillasse suivant indicat." P+ sur paillasse
	Poste de travail PT1 "Bureau" (4 prises de courant 2x16/32A+T sur jeu de barre spécifique - réseau normal depuis TDN + 4 prises banalisées RJ45)
	Poste de travail PT2 (2 prises de courant 2x16/32A+T sur jeu de barre spécifique - réseau normal depuis TDN + 2 prises banalisées RJ45)
	2 prises de courant 2x16/32A+T sur jeu de barre spécifique - réseau normal depuis TDN + 2 prises de courant 2x16/32A+T non onduleé depuis TGE'ou Coffret Onduleé (CO) + 2 prises banalisées RJ45
	Poste de travail PT3 "Accès" (2 prises de courant 2x16/32A+T sur jeu de barre spécifique - réseau normal depuis TDN + 2 prises banalisées RJ45 + 2 prises RJ45) compris liaison (câble et fourniture) vers baie PTI de local concerné.
	Câble en Attente (réversible/utilisable)
	Câble en Attente (sureté indicatrice) P+ sur paillasse
	COMMANDES ECLAIRAGE
	Bouton poussoir encastré "commande Eclairage" Lorsque le lumuscle commandé.
	Bouton poussoir étanche/saillie "commande Eclairage" Lorsque le lumuscle commandé.
	Bouton poussoir encastré lumineux "commande Eclairage" Lorsque le lumuscle commandé.
	Bouton poussoir étanche/saillie lumineux "commande Eclairage " Lorsque le lumuscle commandé.
	Bouton poussoir encastré/étanche "commande Eclairage Labs" Lorsque le lumuscle commandé.
	Bouton poussoir encastré/étanche "commande Eclairage Bureaux Lorsque le lumuscle commandé.
	Bouton poussoir Variateur encastré/étanche "commande Eclairage Labs" Lorsque le lumuscle commandé.
	Bouton poussoir Variateur encastré "commande Eclairage" Lorsque le lumuscle commandé.
	Interrupteur encastré/étanche "commande Eclairage Labs " Lorsque le lumuscle commandé.
	Interrupteur encastré lumineux "commande Eclairage" Lorsque le lumuscle commandé.
	Interrupteur encastré/étanche lumineux "commande Eclairage Locaux Technique " Lorsque le lumuscle commandé.
	Interrupteur Va et Vient étanche/saillie lumineux "commande Eclairage Locaux Technique " Lorsque le lumuscle commandé.
	Interrupteur Va et Vient encastré/étanche "commande Eclairage Labs " Lorsque le lumuscle commandé.
	Détecteur de présence type DP1 "commande ES Eclairage Circulation"
	Détecteur de présence type DP2 "commande Eclairage Sanitaires/circulation"
	Détecteur de présence type DP3 "plafonnier "commande Eclairage locaux #verifierParking"
	Détecteur de présence Applique/Plafonnier type DP1 "commande Eclairage Escalier"
	Détecteur de présence et de luminosité type 4 "commande Eclairage Bureaux"
	Bouton poussoir encastré "commande Store"
	Bouton poussoir étanche encastré "commande Store Labo"
	ECLAIRAGE
	Luminaire étanche apparent rectangulaires LED 36W DALI de longueur L = 125 cm.
	Luminaire étanche apparent rectangulaires LED 52W DALI de longueur L = 156 cm.
	Luminaire étanche apparent rectangulaires LED 52W DALI de longueur L = 156 cm. "Parking"
	Luminaire étanche apparent carré LED 31W - IP65 4000 °K - 3300lm/D - 65Ph lm pour secteur animalerie et laboratoire L3 pi covertureur DALI dépanti
	Luminaire étanche apparent rectangulaires LED 35 W - IP65 4000 °K - 6Ph/lm - pour secteur animalerie et laboratoire L3 pi covertureur DALI, dépanti dans la gaine technique (Réservé BF-N)
	Luminaire étanche encastré rectangulaires LED 25,5 W dépanti - IP65 4000 °K - 3300 LM - pour les locaux techniques des secteurs des laboratoires
	Luminaire étanche encastré rectangulaires LED 31 W - IP65 4000 °K - 3300 LM - pour les locaux techniques 35 W - DALI avec cellule de détection et luminosité pres les bureaux et locaux sanitaires.
	Luminaire tubulaire à flux élargi architectural LED 22 W DALI - IP65
	Luminaire architecturale encastré très basse luminance 35 W - DALI pour les circulations.
	Luminaire carré LED 35 W - IP 44
	Luminaire architecturale minimaliste encastré très basse luminance 35 W - DALI dépôt d'une optique stelis pour les salles de réunion
	Applique décorative rectangulaires LED 12W - IP 44
	Luminaire étanche encastré rectangulaires LED 51 W dépoti - IP65 4000 °K - 12Ph LED - pour tous les laboratoires formés le secteur animaliers
	Luminaire type continue encastré minimaliste avec optique mirror Prismatic éclairage direct - LED 27 W dépoti - 4000 °K - pour le hall d'entrée et patio
	Luminaire étanche encastré rectangulaires très basse luminance - high contrast LED 36 W optique dépoti GL - 4000 °K - 129x 141 - pour les locaux techniques
	Suspension décorative en aluminium mealé architectonik avec une inclinaison de 90° et rotation à 360° - 29 W - 3000°K Version Farcwell.
	Luminaire éclairage de sécurité SF - Double Face
	Luminaire éclairage de sécurité "Blanche"
	Luminaire éclairage de sécurité "evacbie"
	Luminaire éclairage de sécurité Bas à Grille "Parking"
	Luminaire éclairage de sécurité Ambiance 3Wm
	Luminaire éclairage de sécurité "sanitaires"
	Luminaire éclairage de sécurité Portatif BAPI "Locaux Technique"
	Tableau Divisionnaire de Zone DIGULE
	Tableau Divisionnaire de Zone NORMAL

PARCAIDE ESTUAIRE — wsp — US ECO — MOZ — EGIDD — EGINOR

anses — ansm — Construction d'un batiment à usage de laboratoires et des bureaux sur le site de l'ANSES à Lyon

DCE — Plan d'implantation des équipements CFO R+3 — N° 514

INDICE	Modifs	DESCRIPTIF/MEMO/PLAN	TYPE	N.INDICE	VISA	DATE	N.CHEQUE
VISAS	DATE	ELEC	MOP	PLAN	CLI	VISADO	DATE