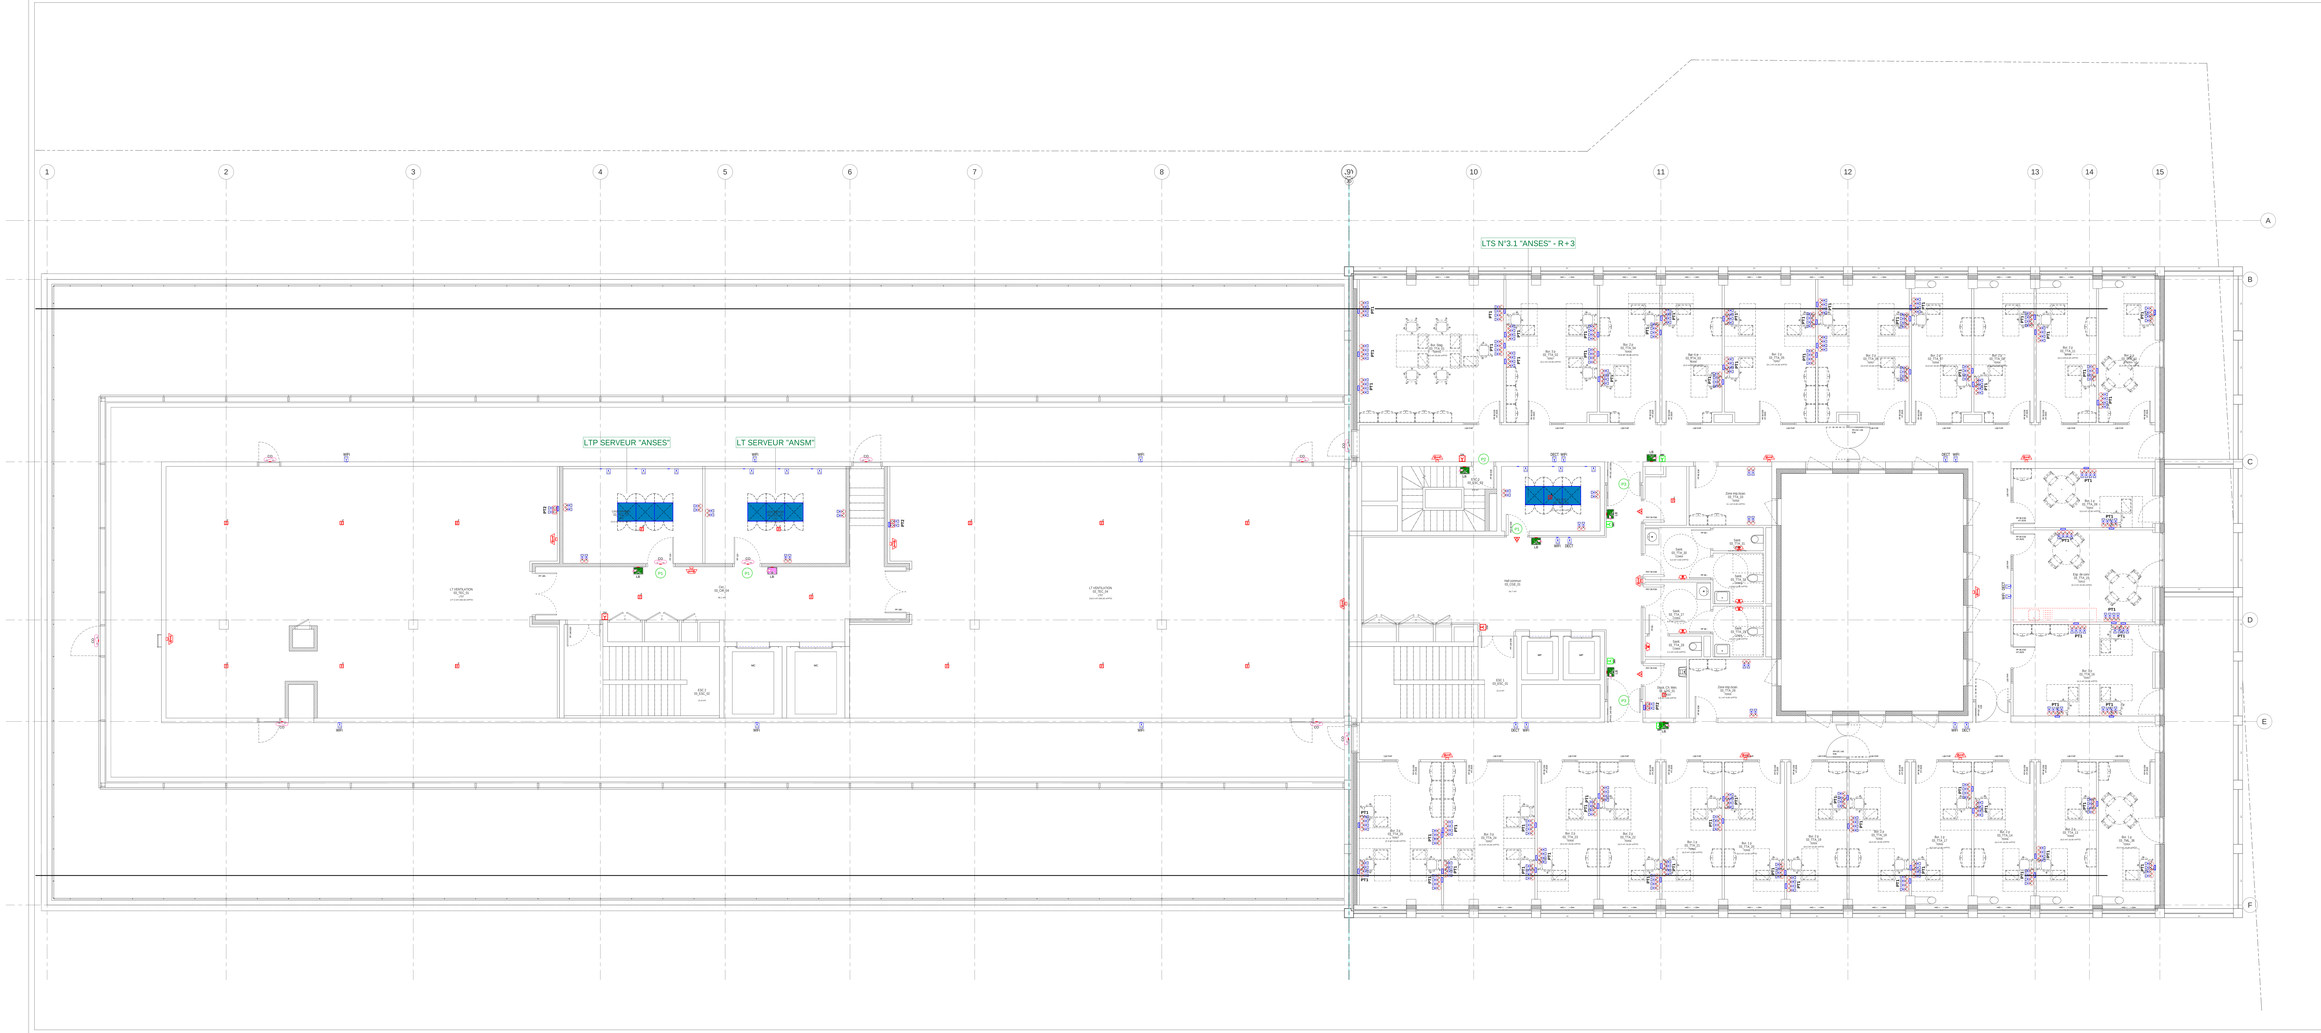

LEGENDE ELECTRICITE CFA/VDI

SYMBOLE	DESIGNATION
	VDI
	Prise RJ45 Hotspot (WIFI/DECT) suivant indications
	Prise RJ45
	Prise RJ45 "sur paillasse"
	Prise HDMI
	Poste de travail PT1 "Bureau"
	Poste de travail PT1 étanche
	Poste de travail PT2 étanche
	Poste de travail PT2
	Poste de travail PT3 "Vitrer"
	Baie VDI
	SECURITE INCENDIE (SSI)
	Détecteur incendie de fumée
	Dispositif d'alarme incendie (DM)
	Dispositif d'alarme incendie lumineux
	Dispositif d'alarme incendie sonore lumineux (DSL)
	Indicateur d'action (IA)
	Interphone de Sécurité PMR
	Baie SSI
	SURETE/CONTROLE D'ACCES
	Contrôle d'accès par Badge "ANSES"
	Contrôle d'accès par Badge "ANSM"
	Contrôle d'accès par Badge "ANSES+ANSM"
	Interphone
	Interphone de réception d'appel
	Interphone d'appel
	Interphone de sécurité PMR
	Détecteur bi-volumétrique
	Contact de choc/ouverture
	Caméra de vidéosurveillance
	Clavier de mise en/hors tension de l'alarme intrusion
	Boiler Bris de Glace RBOX "Désenfoulage des LT"
	Ensemble PC + imprimante "supervision"

LEGENDE REPERES DE PORTES CONTROLEES

P1	Repère P1 : Serveur encapsulé à laisselle contrôlée KWP SW - 3 points Entrée contrôlée : Lecteur de badge Sortie libre
P2	Repère P2 : Serveur encapsulé à laisselle contrôlée KWP SW - 3 points 1 CH3LD/4.5 + DC + Entrée contrôlée : Lecteur de badge Sortie libre
P3	Repère P3 : Serveur encapsulé à laisselle contrôlée KWP SW - 3 points 1 CH3LD/4.5 + DC + 1 serrure électromécanique VE 1000 Entrée contrôlée : Lecteur de badge + BO vert Sortie contrôlée : Lecteur de badge + BO vert
P4	Repère P4 : Serveur encapsulé à laisselle contrôlée KWP SW - 3 points 1 CH3LD/4.5 + DC + 1 serrure électromécanique VE 1000 Entrée contrôlée : Lecteur de badge Sortie : BO vert
P5	Repère P5 : Serveur encapsulé à laisselle contrôlée KWP SW - 3 points 1 CH3LD/4.5 + DC + 1 serrure électromécanique VE 1000 Entrée contrôlée : Lecteur de badge Sortie (issue de secours) : BO vert + Déclencheur manuel

DARCADE ARCHITECTES · BBC · wsp · US&CO · MOZ · XEDCO · GINGER

anses · ansm

Construction d'un batiment à usage de laboratoires et des bureaux sur le site de l'ANSES à Lyon

DCE Plan d'implantation des équipements CFA R+3

N° 524

PROJET	PHASE	DISCIPLINE	SUBSTITUTION	TYPE	NUMERO	IND	DATE	ECHELLE
ANS	DCE	ELEC	MGP	PLAN	524	-	00/00/23	1 : 50