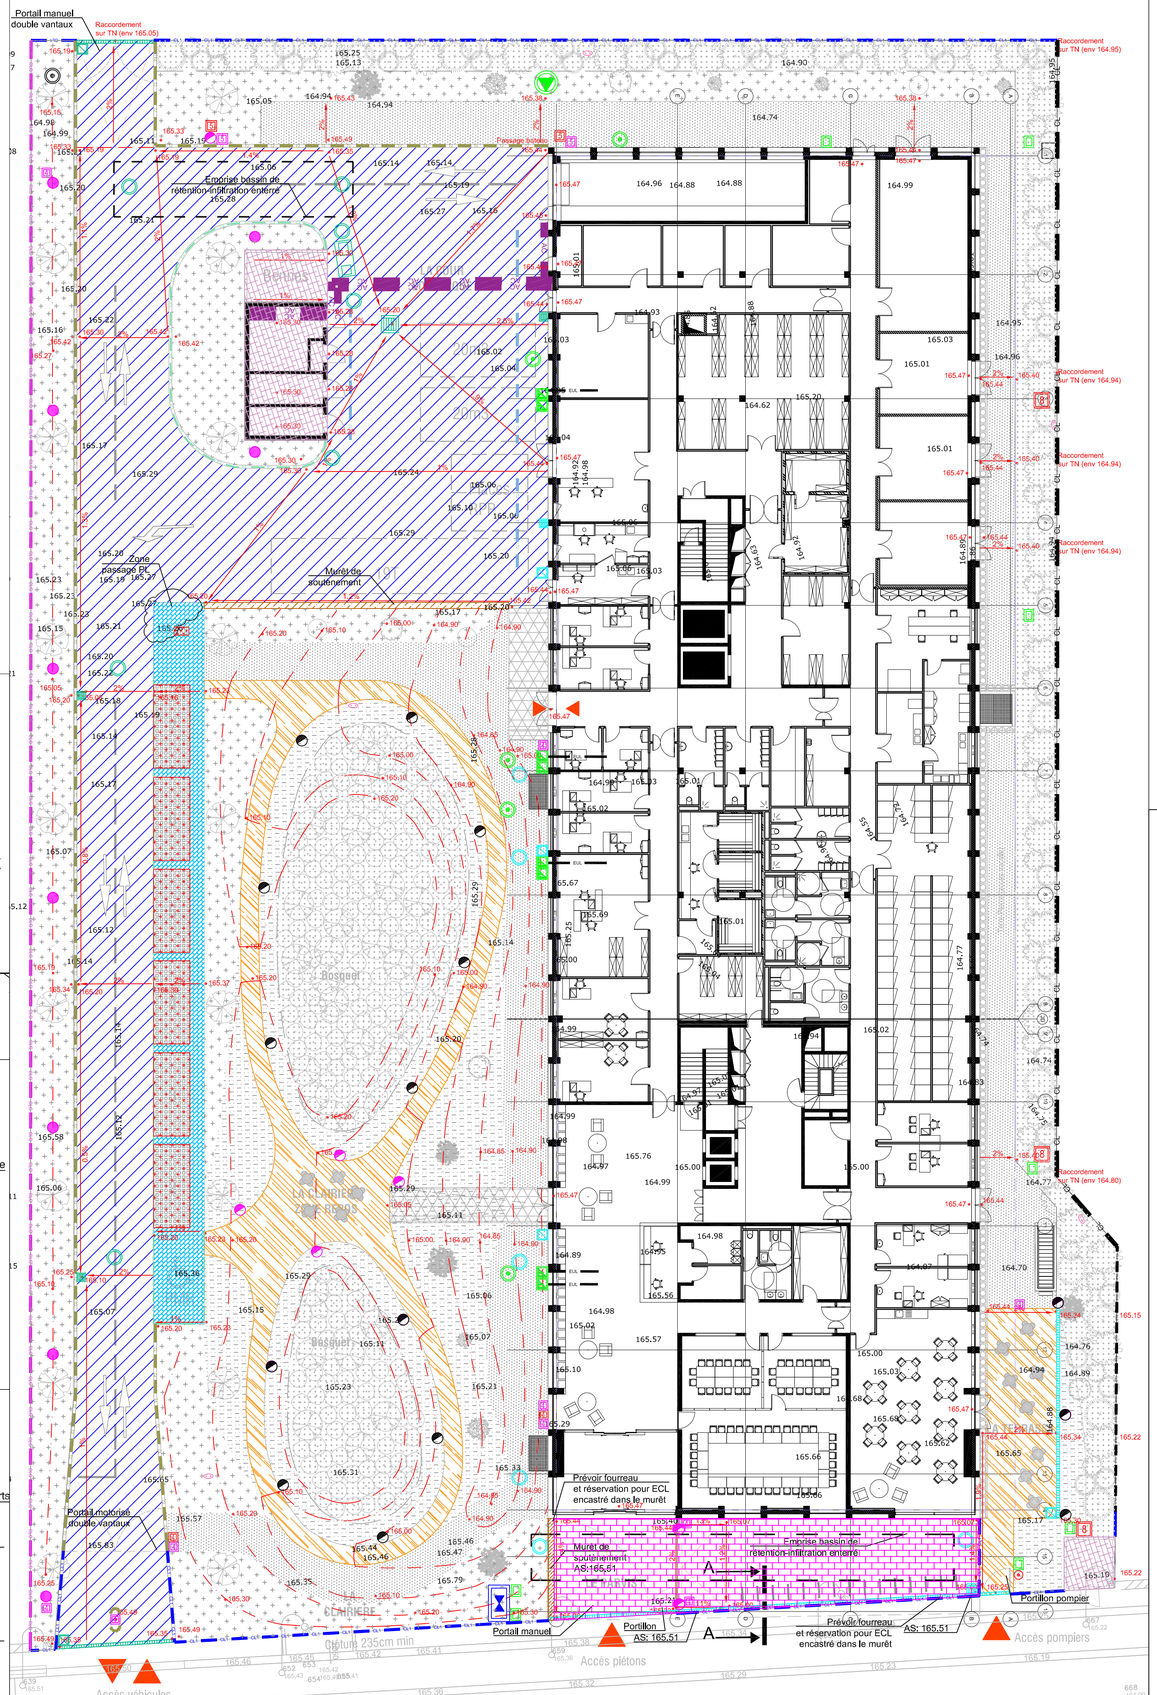

LEGENDE REVETEMENTS - NIVELLEMENT

- Clôture existante
- Clôture avec semelle filante + soubassement (barreaudage hors lot)
- Clôture mur existant
- Clôture treillis soudé (hors lot)

Voirie perméable
- Voirie lourde en enrobé
- Couche de forme (Dallage lot GOE)
- Voirie béton micro désactivé
- Voirie perméable
- Murêt de soutènement
- Dallage pierre
- Stabilisé

Lot Espaces Verts
- Prairie
- Vivaces et couvre sol Type 2
- Terre-pierre
- Couvre sol Type 1
- Bande stérile dalle béton
- Passerelle bois

- Bordure T2 collée
- Bordure 6x20
- Bordure T2
- Regards/caniveau/chambre de tirage Bouche arrosage
- Chambre de comptage AEP-INC
- Regard à grille
- Poteau incendie à créer
- Décanteur-Séparateur
- 169.09 Niveau Terrain Naturel
- 169.09 2.8% Niveau fini
- pente
- Caniveau visitable PHASE 2 (HORS canalisation)
- Massif pour candélabre
- Massif pour borne lumineuse-potelet
- Massif pour borne(HORS lot VRD)

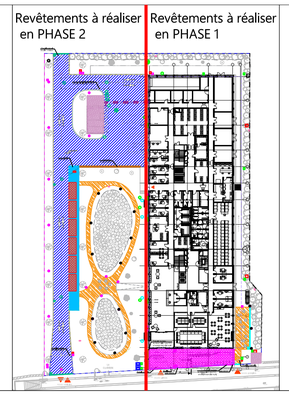

Coupe A-A: Principe Soubassement + Fondation clôture

Ech: 1/50

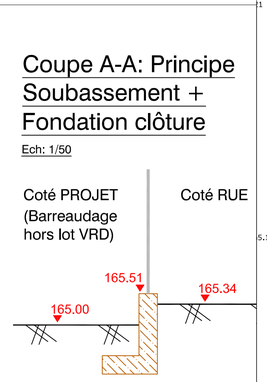

Coupe type: Voirie Stabilisé

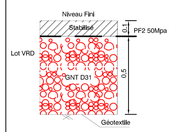

Coupe type: Voirie en enrobé

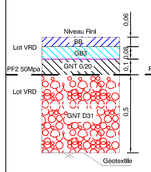

Coupe type: Dallage GOE

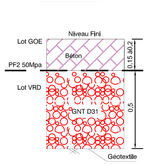

Coupe type: Voirie en Béton micro désactivé

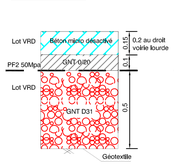

Coupe type: Voirie perméable

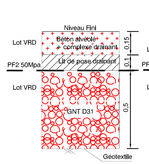

Coupe type: Dallage pierre

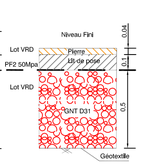

Coupe type: Passerelle bois

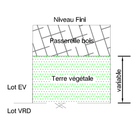

Coupe type: Voirie Terre-pierre Bande stérile dalle béton

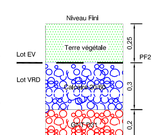

Coupe type: Espaces verts (Prairies)

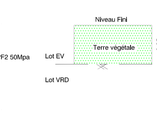

Coupe type: Espaces verts (Vivaces et couvre sol Type 2)

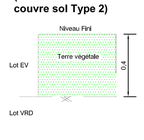

Coupe type: Espaces verts (Couvre sol Type 1)

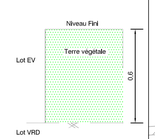

PARGADE ARCHITECTES · Moon Safari · wsp · US&CO Économistes · MOZ · EODD ingénieurs conseils · GINGER BURGEAP · GINGER DELEO

anses · ansm

Connaître, évaluer, protéger

Construction d'un batiment à usage de laboratoires et des bureaux sur le site de l'ANSES à Lyon

DCE — Plan de nivellement et revêtement — N° 901

PROJET	PHASE	DISCIPLINE	EMETTEUR	TYPE	NUMERO	IND	DATE	ECHELLE
ANS	DCE	VRD	WSP	PLAN	901	-	10/2021	1/200