

307-CARNET ZONING TD				
Numéro de la feuille	Nom de la feuille	BIM_Phase _Projet	BIM_Lot	BIM_Date
551	Carnet de Zoning des TD	DCE	ELEC	10/2021
551-01	Zoning TD Sous-sol	DCE	ELEC	10/2021
551-02	Zoning TD RDC	DCE	ELEC	10/2021
551-03	Zoning TD R+1	DCE	ELEC	10/2021
551-04	Zoning TD R+2	DCE	ELEC	10/2021
551-05	Zoning TD R+3	DCE	ELEC	10/2021
551-06	Zoning TD R+4	DCE	ELEC	10/2021
551-07	Zoning TD R+5	DCE	ELEC	10/2021



PARGADE  
ARCHITECTES

  
Moon  
Safari



US  
&CO

Économistes



  
ingénieurs conseils



anses

agence nationale de sécurité sanitaire  
alimentation, environnement, travail

Connaître, évaluer, protéger

  
Agence nationale de sécurité du médicament  
et des produits de santé

Construction d'un bâtiment à usage de  
laboratoires et des bureaux sur le site de  
l'ANSES à Lyon

DCE									Carnet de Zoning des TD	N°  551
PROJET	PHASE	DISCIPLINE	EMETTEUR	TYPE	NUMERO	IND	DATE	ECHELLE		
ANS	DCE	ELEC	WSP	PLAN	551	-	10/2021			




LEGENDE ZONING TD

- Placard TD0+GT CFO
- Placard TDN+GT CFO
- TDN PARKING
- TDN/TD0 0.1
- TDN/TD0 0.2

Construction d'un batiment à usage de laboratoires et des bureaux  
sur le site de l'ANSES à Lyon


Zoning TD Sous-sol

PROJET	PHASE	DISCIPLINE	EMETTEUR	TYPE	NUMERO	IND	DATE	ECHELLE
ANS	DCE	ELEC	WSP	PLAN	551-01	-	10/2021	1 : 250

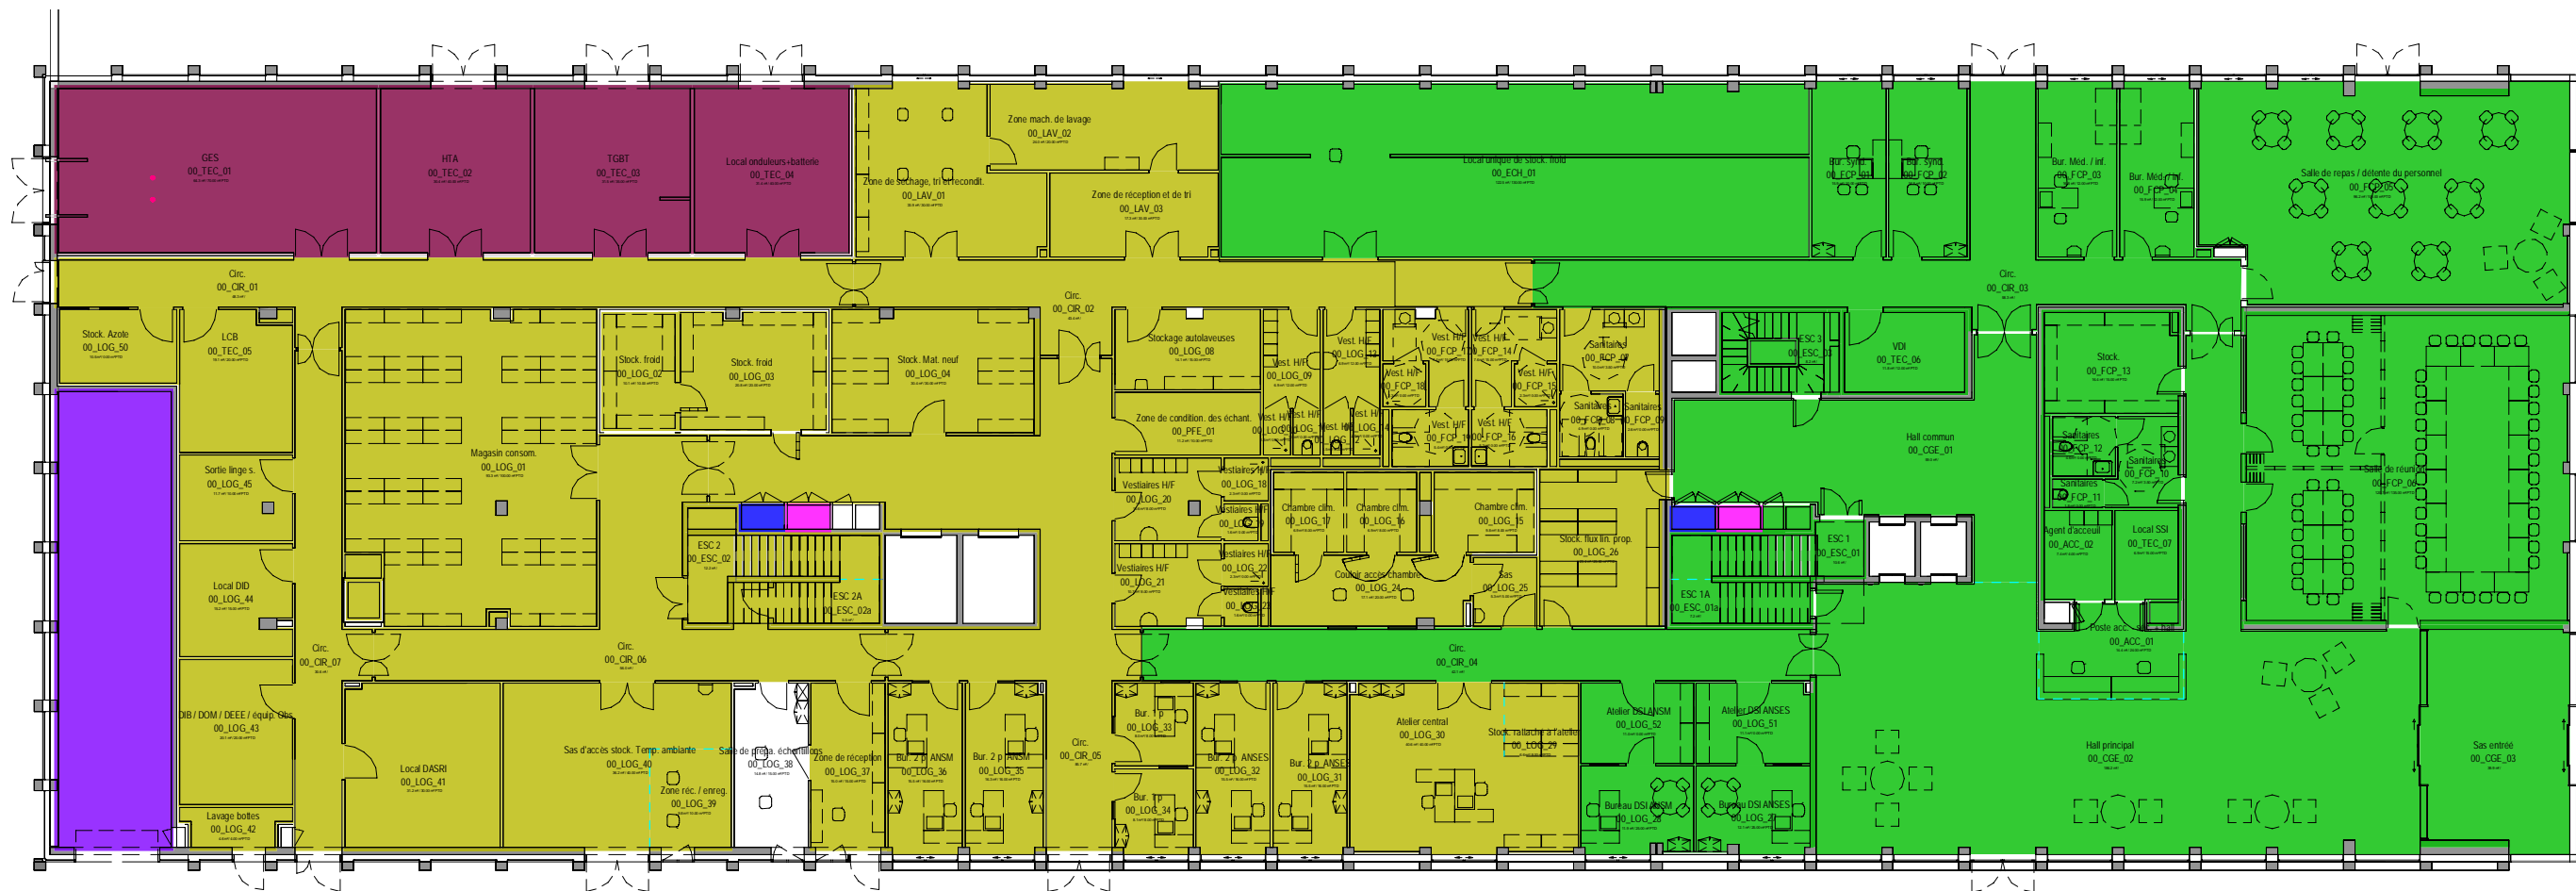


LEGENDE ZONING TD

- Placard TD0+GT CFO
- Placard TDN+GT CFO
- TD LT
- TDN PARKING
- TDN/TD0 0.1
- TDN/TD0 0.2

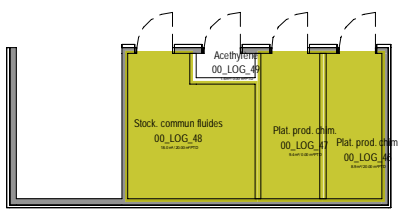

Zoning TD RDC									
PROJET	PHASE	DISCIPLINE	EMETTEUR	TYPE	NUMERO	IND	DATE	ECHELLE	
ANS	DCE	ELEC	WSP	PLAN	551-02	-	10/2021	1 : 250	



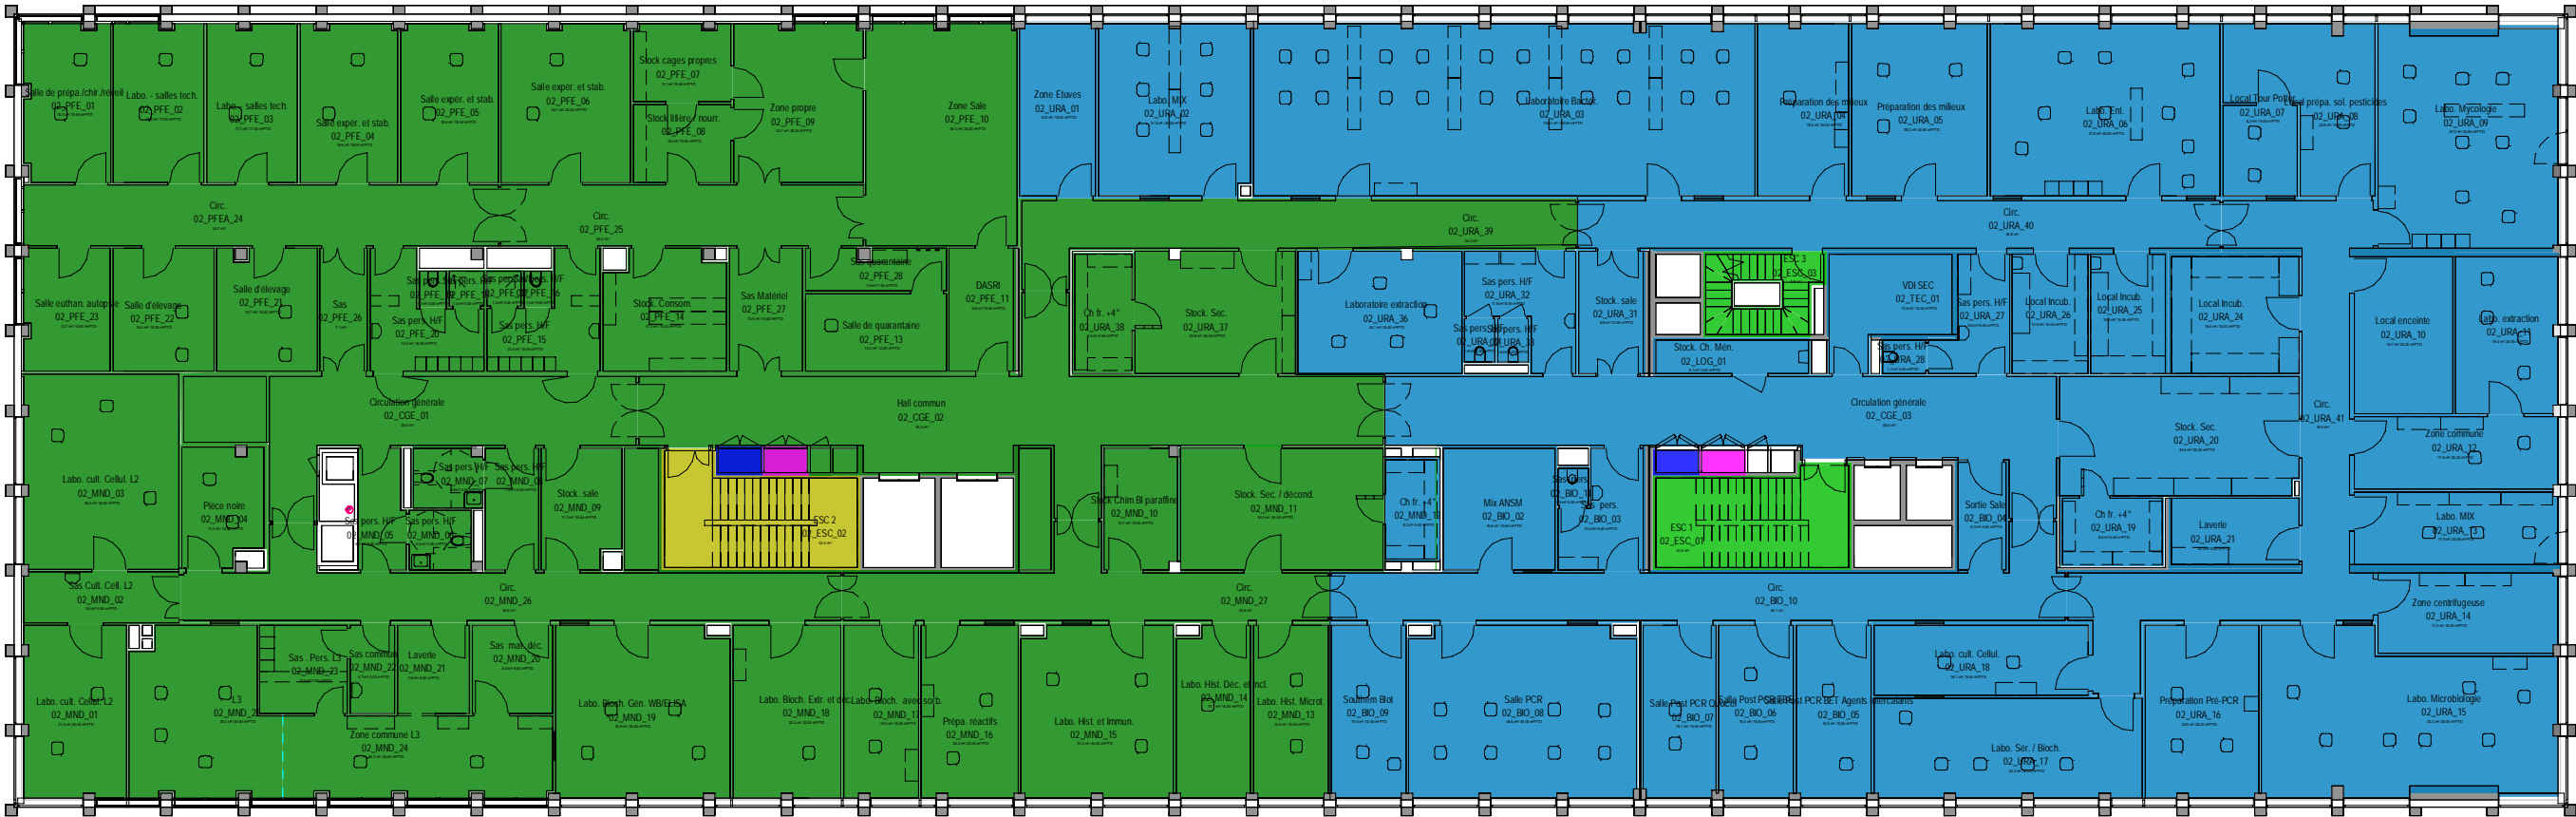


LEGENDE ZONING TD

- PLACARD TD0
- Placard TD0+GT CFO
- Placard TDN+GT CFO
- TDN/TD0 0.1
- TDN/TD0 0.2
- TDN/TD0 2.1
- TDN/TD0 2.2

Zoning TD R+2									
PROJET	PHASE	DISCIPLINE	EMETTEUR	TYPE	NUMERO	IND	DATE	ECHELLE	
ANS	DCE	ELEC	WSP	PLAN	551-04	-	10/2021	1 : 250	



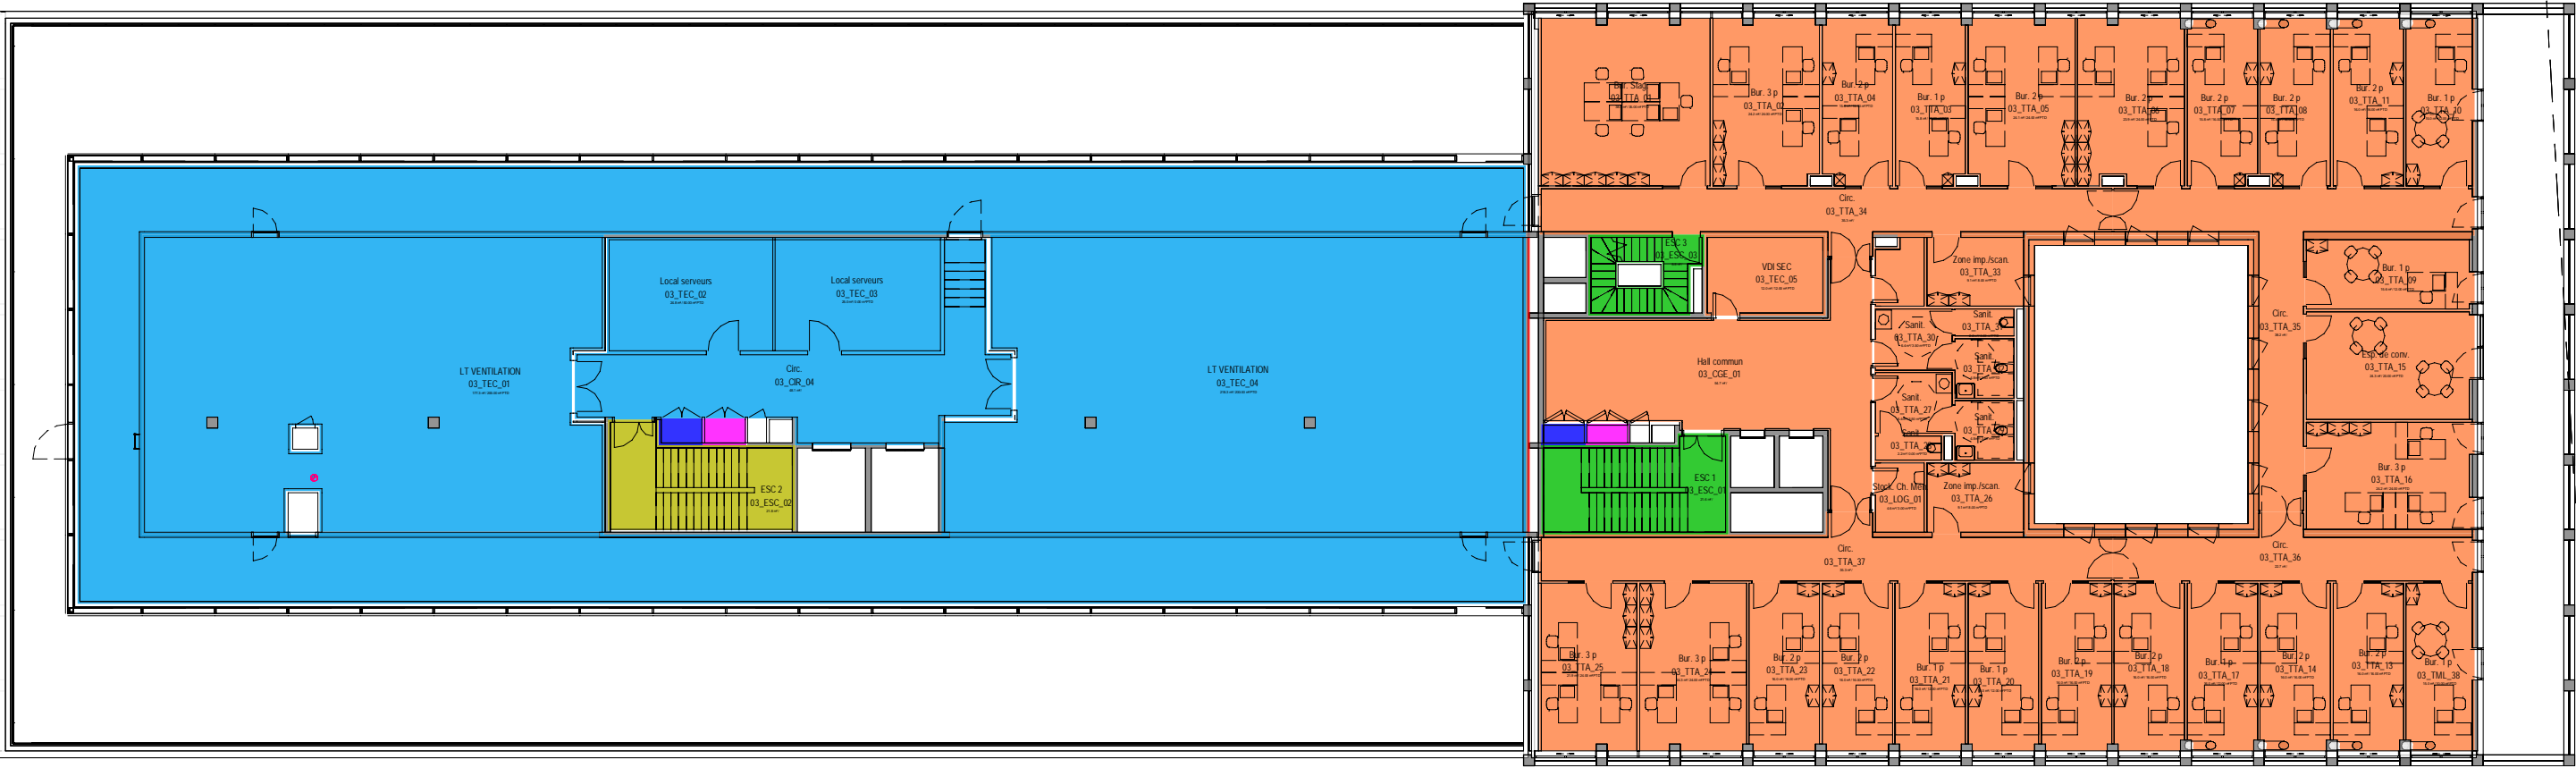


LEGENDE ZONING TD

- Placard TD0+GT CFO
- Placard TDN+GT CFO
- TDN/TD0 0.1
- TDN/TD0 0.2
- TDN/TD0 3.1
- TDN/TD0 3.2

Construction d'un batiment à usage de laboratoires et des bureaux  
sur le site de l'ANSES à Lyon

Zoning TD R+3

PROJET	PHASE	DISCIPLINE	EMETTEUR	TYPE	NUMERO	IND	DATE	ECHELLE
ANS	DCE	ELEC	WSP	PLAN	551-05	-	10/2021	1 : 250

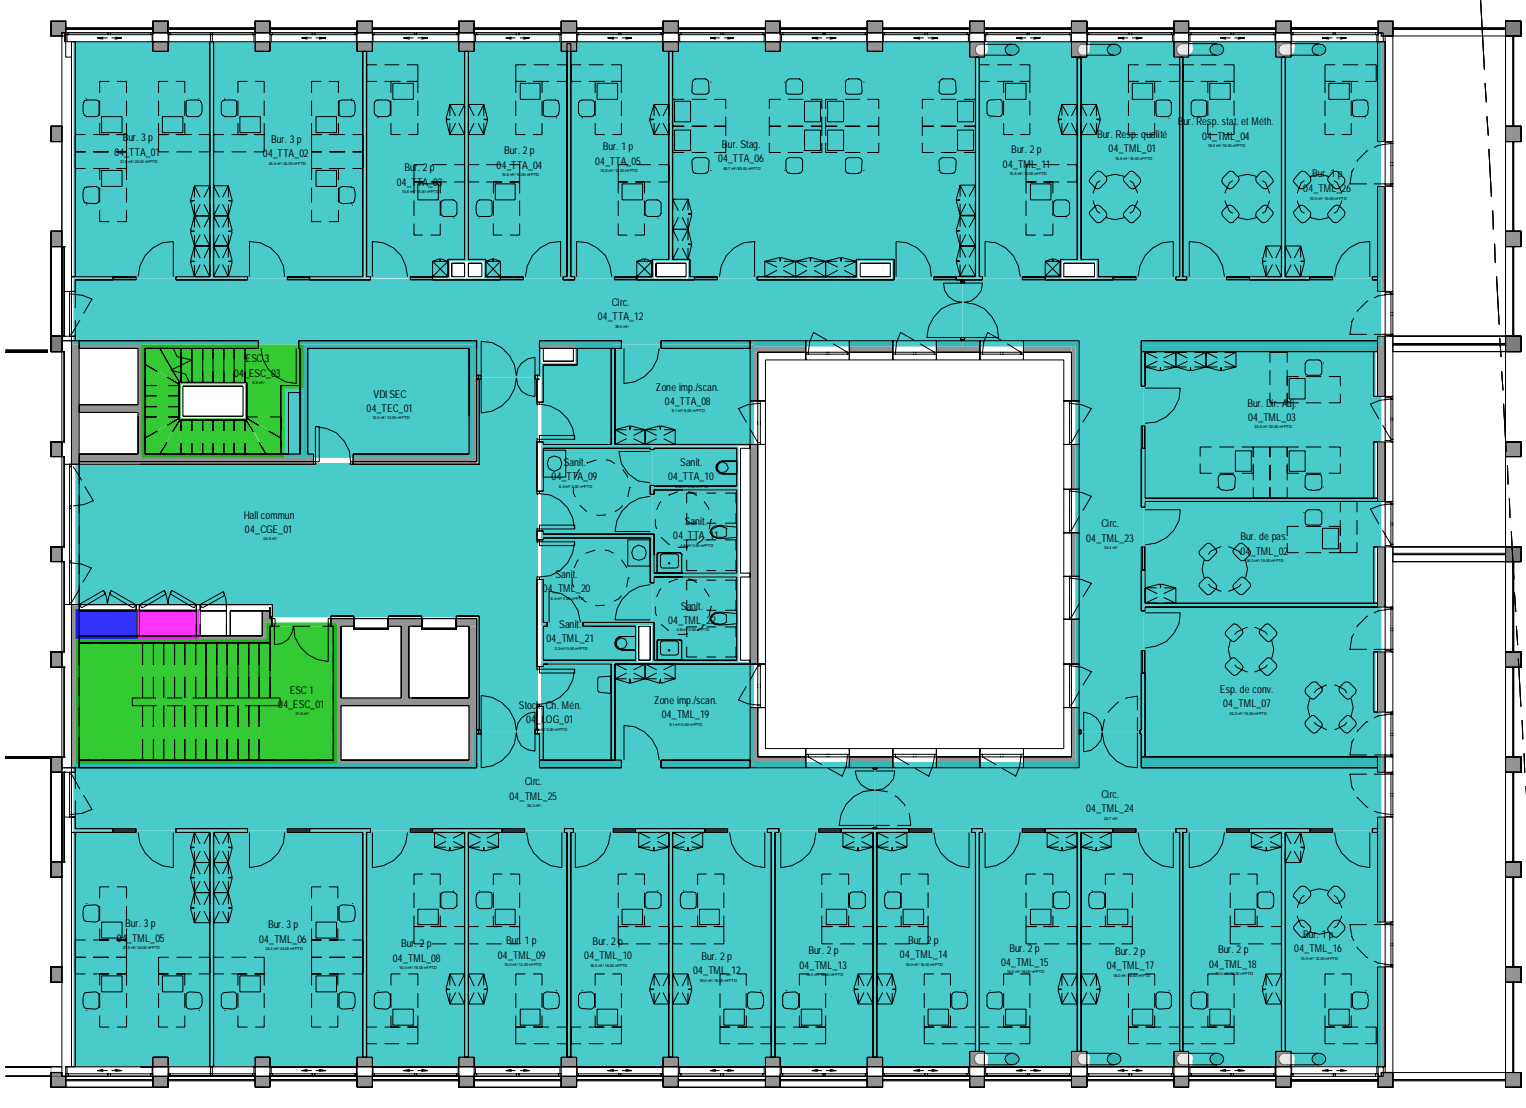

LEGENDE ZONING TD

- Placard TD0+GT CFO
- Placard TDN+GT CFO
- TDN/TD0 0.1
- TDN/TD0 4.1

Construction d'un batiment à usage de laboratoires et des bureaux  
sur le site de l'ANSES à Lyon

Zoning TD R+4

PROJET	PHASE	DISCIPLINE	EMETTEUR	TYPE	NUMERO	IND	DATE	ECHELLE
ANS	DCE	ELEC	WSP	PLAN	551-06	-	10/2021	1 : 200



LEGENDE ZONING TD

- Placard TD0+GT CFO
- Placard TDN+GT CFO
- TDN/TD0 0.1
- TDN/TD0 5.1

Zoning TD R+5									
PROJET	PHASE	DISCIPLINE	EMETTEUR	TYPE	NUMERO	IND	DATE	ECHELLE	
ANS	DCE	ELEC	WSP	PLAN	551-07	-	10/2021	1 : 200	