

307-CARNET ZONING VDI				
Numéro de la feuille	Nom de la feuille	BIM_Phase _Projet	BIM_Lot	BIM_Date
552	Carnet de Zoning des LT VDI	DCE	ELEC	10/2021
552-01	Zoning VDI R-1	DCE	ELEC	10/2021
552-02	Zoning VDI RDC	DCE	ELEC	10/2021
552-03	Zoning VDI R+1	DCE	ELEC	10/2021
552-04	Zoning VDI R+2	DCE	ELEC	10/2021
552-05	Zoning VDI R-3	DCE	ELEC	10/2021
552-06	Zoning VDI R-4	DCE	ELEC	10/2021
552-07	Zoning VDI R-5	DCE	ELEC	10/2021



PARGADE
ARCHITECTES


Moon
Safari


WSP


US
&CO
Economistes


MOZ


EODD
ingénieurs conseils





ANSES
agence nationale de sécurité sanitaire
alimentation, environnement, travail
Connaître, évaluer, protéger


ANSM
Agence nationale de sécurité du médicament
et des produits de santé

Construction d'un bâtiment à usage de
laboratoires et des bureaux sur le site de
l'ANSES à Lyon

DCE									N° 552
Carnet de Zoning des LT VDI									
PROJET	PHASE	DISCIPLINE	EMETTEUR	TYPE	NUMERO	IND	DATE	ECHELLE	
ANS	DCE	ELEC	WSP	PLAN	552	-	10/2021		

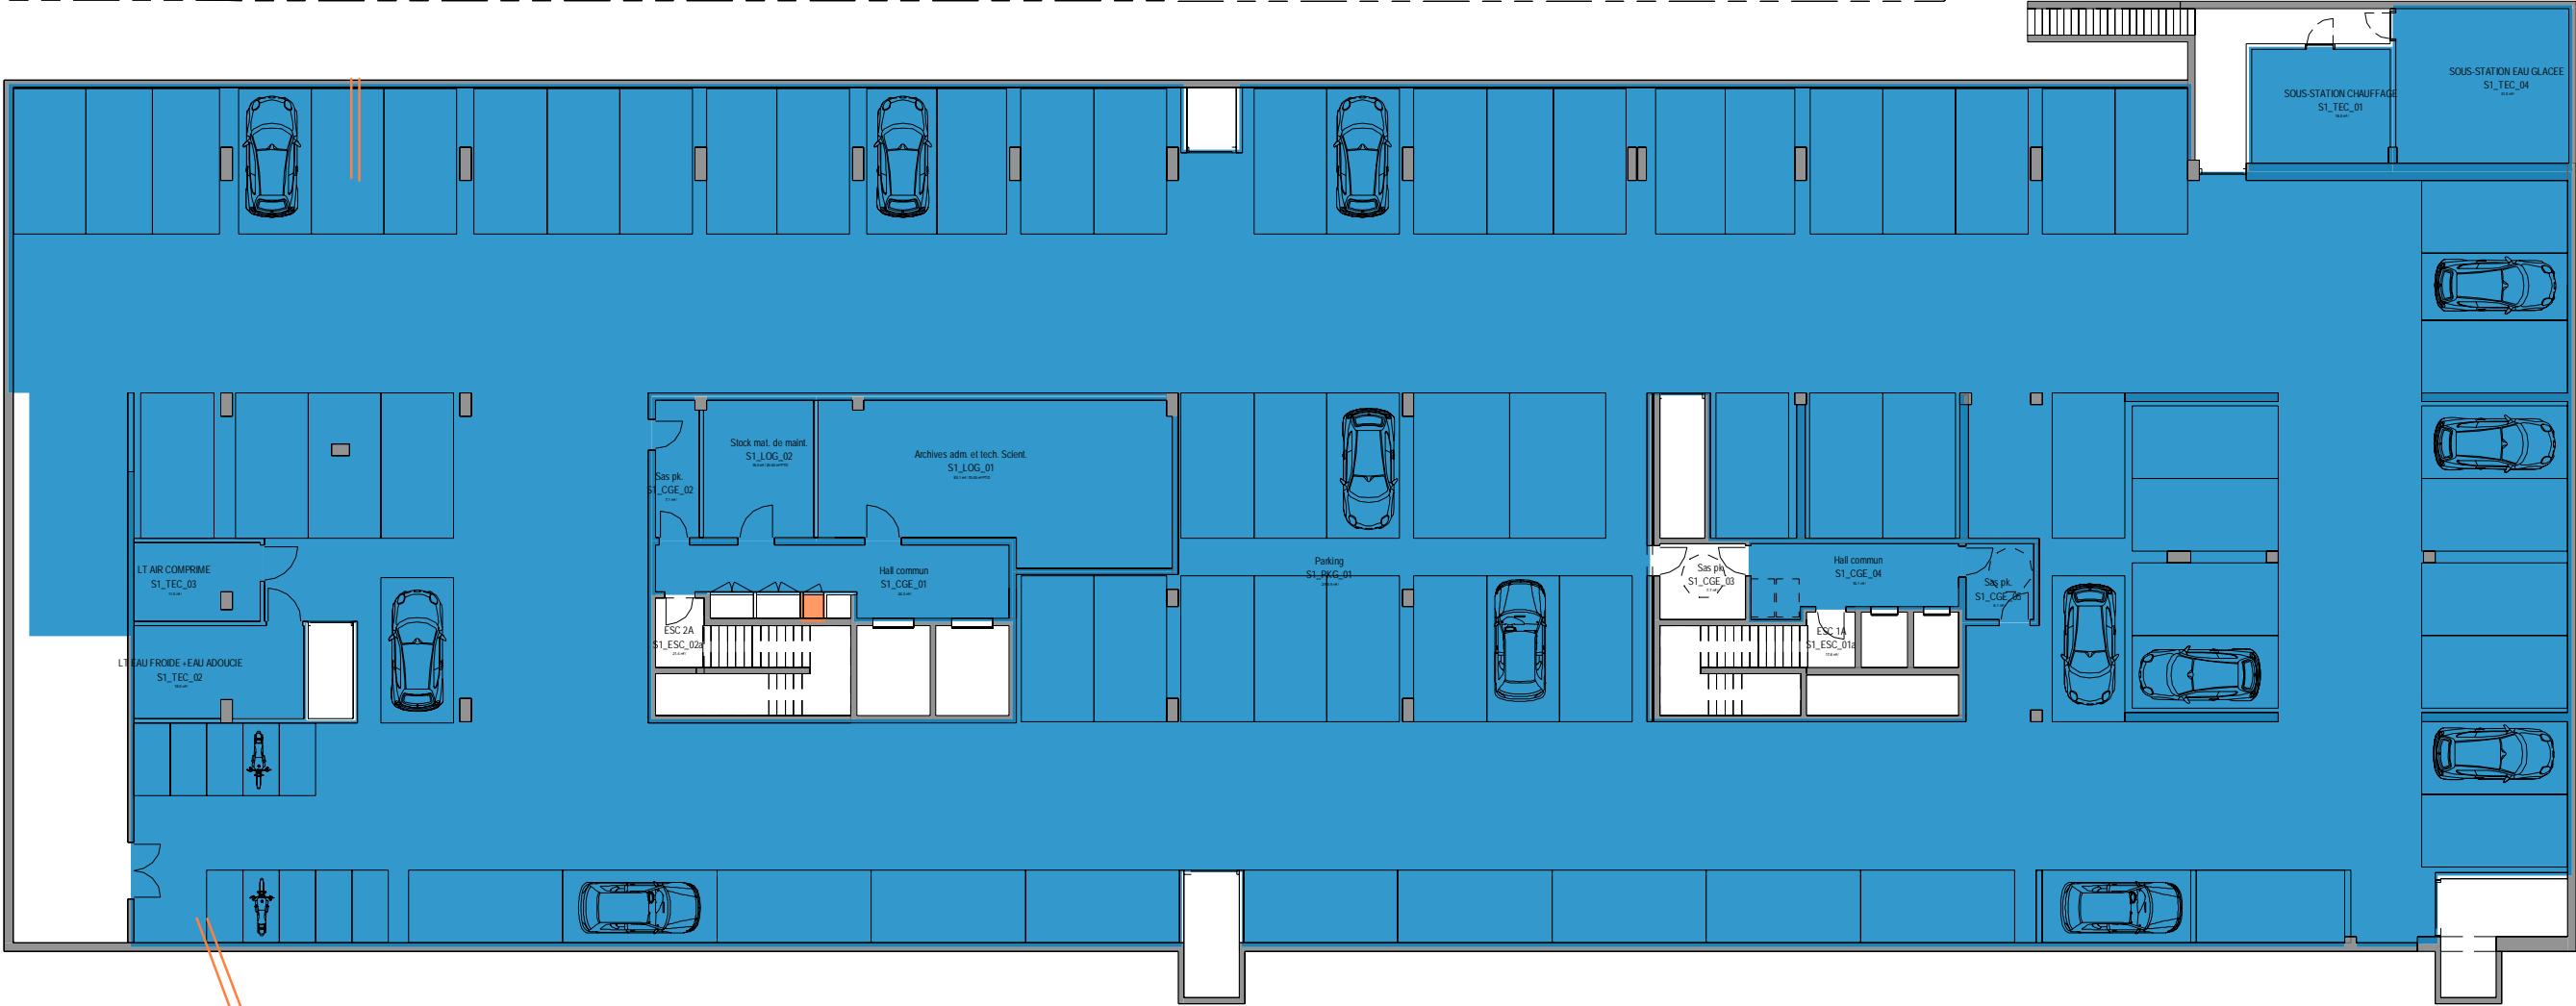


LEGENDE ZONING VDI


Gaine CFA/VDI

LTS 0.1

Zoning VDI R-1									
PROJET	PHASE	DISCIPLINE	EMETTEUR	TYPE	NUMERO	IND	DATE	ECHELLE	
ANS	DCE	ELEC	WSP	PLAN	552-01	-	10/2021	1 : 250	

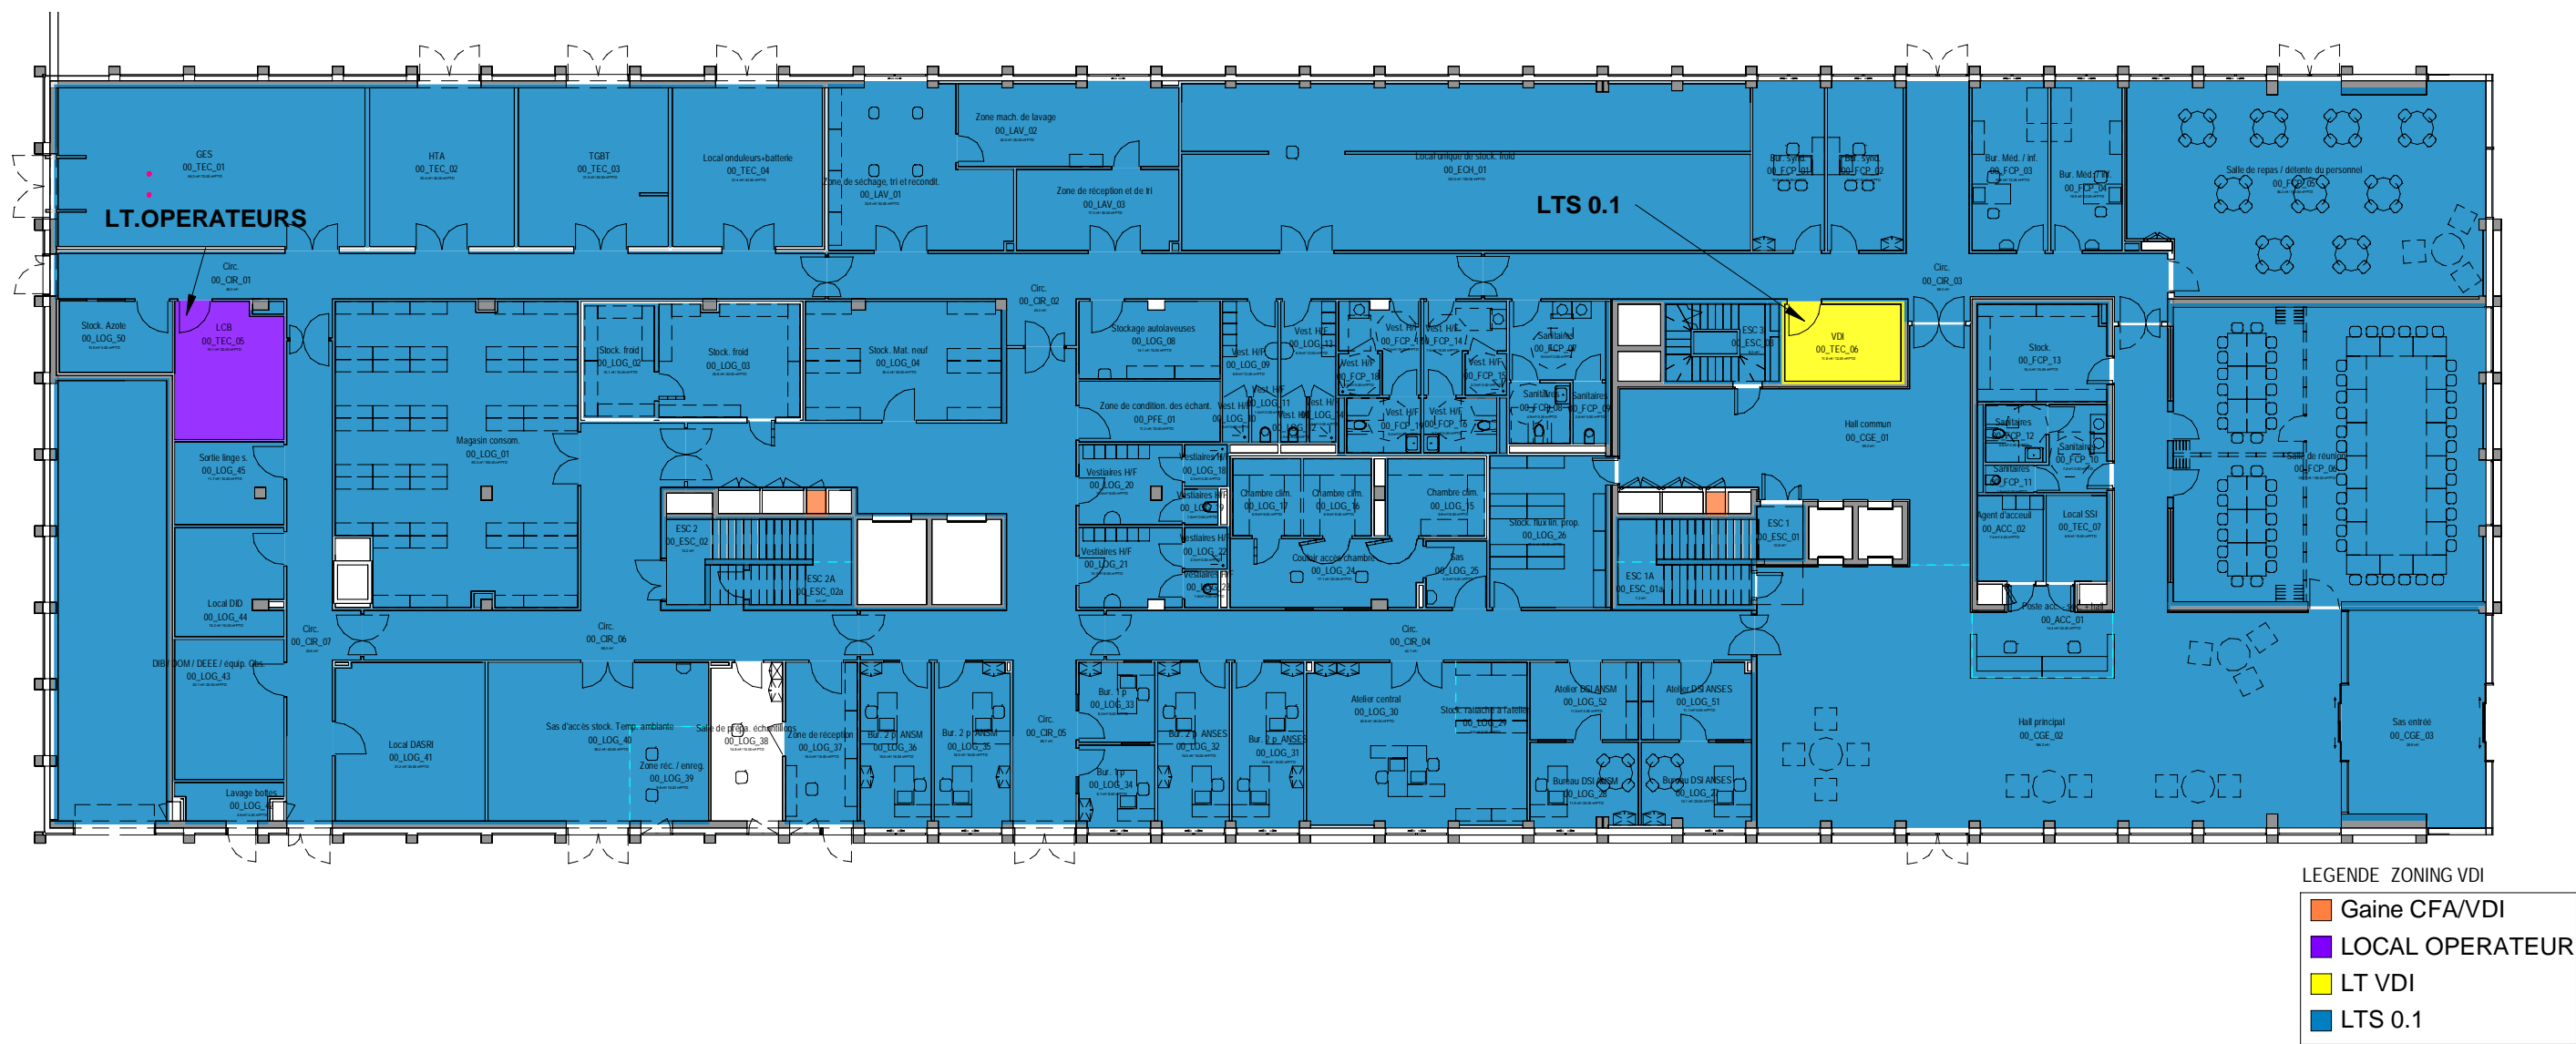


Zoning VDI RDC									
PROJET	PHASE	DISCIPLINE	EMETTEUR	TYPE	NUMERO	IND	DATE	ECHELLE	
ANS	DCE	ELEC	WSP	PLAN	552-02	-	10/2021	1 : 250	

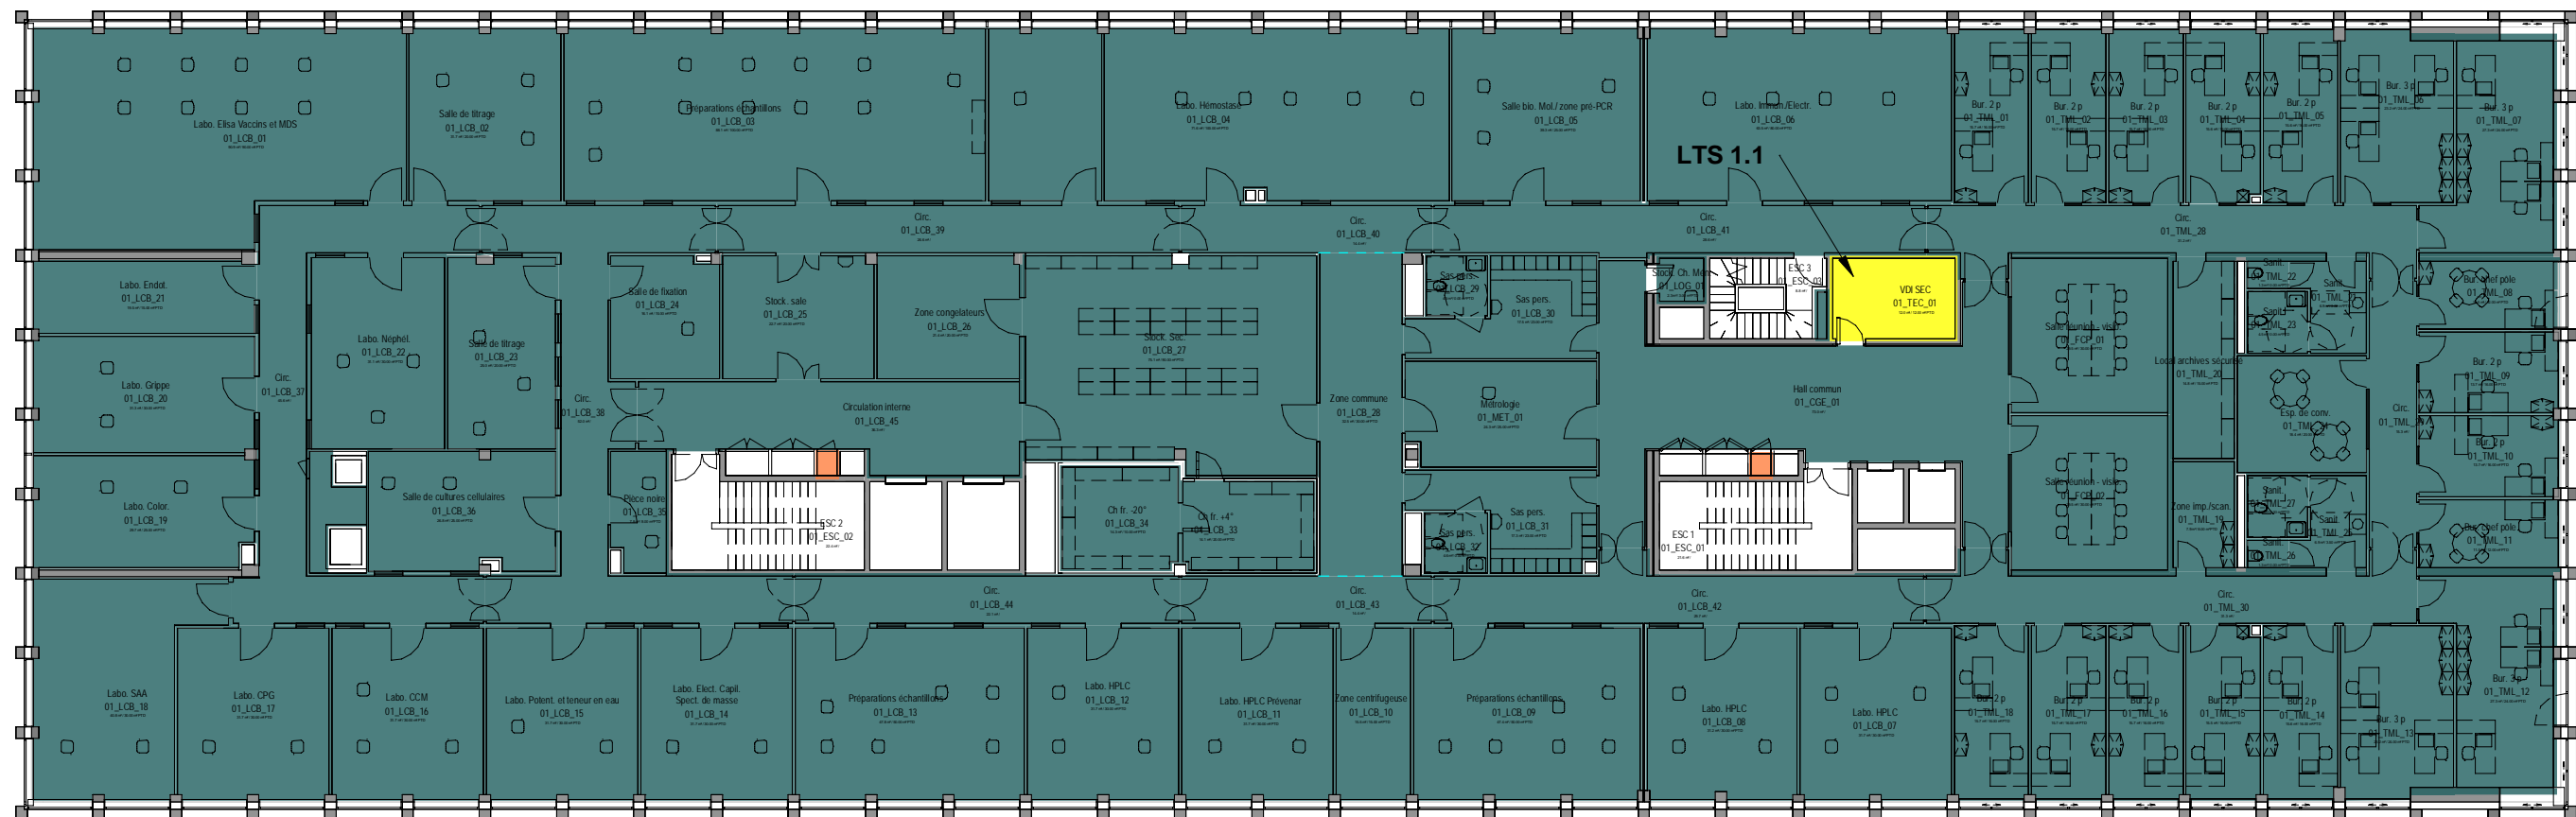

LEGENDE ZONING VDI

- Gaine CFA/VDI
- LT VDI
- LTS 1.1


PROJET	PHASE	DISCIPLINE	EMETTEUR	TYPE	NUMERO	IND	DATE	ECHELLE
ANS	DCE	ELEC	WSP	PLAN	552-03	-	10/2021	1 : 250

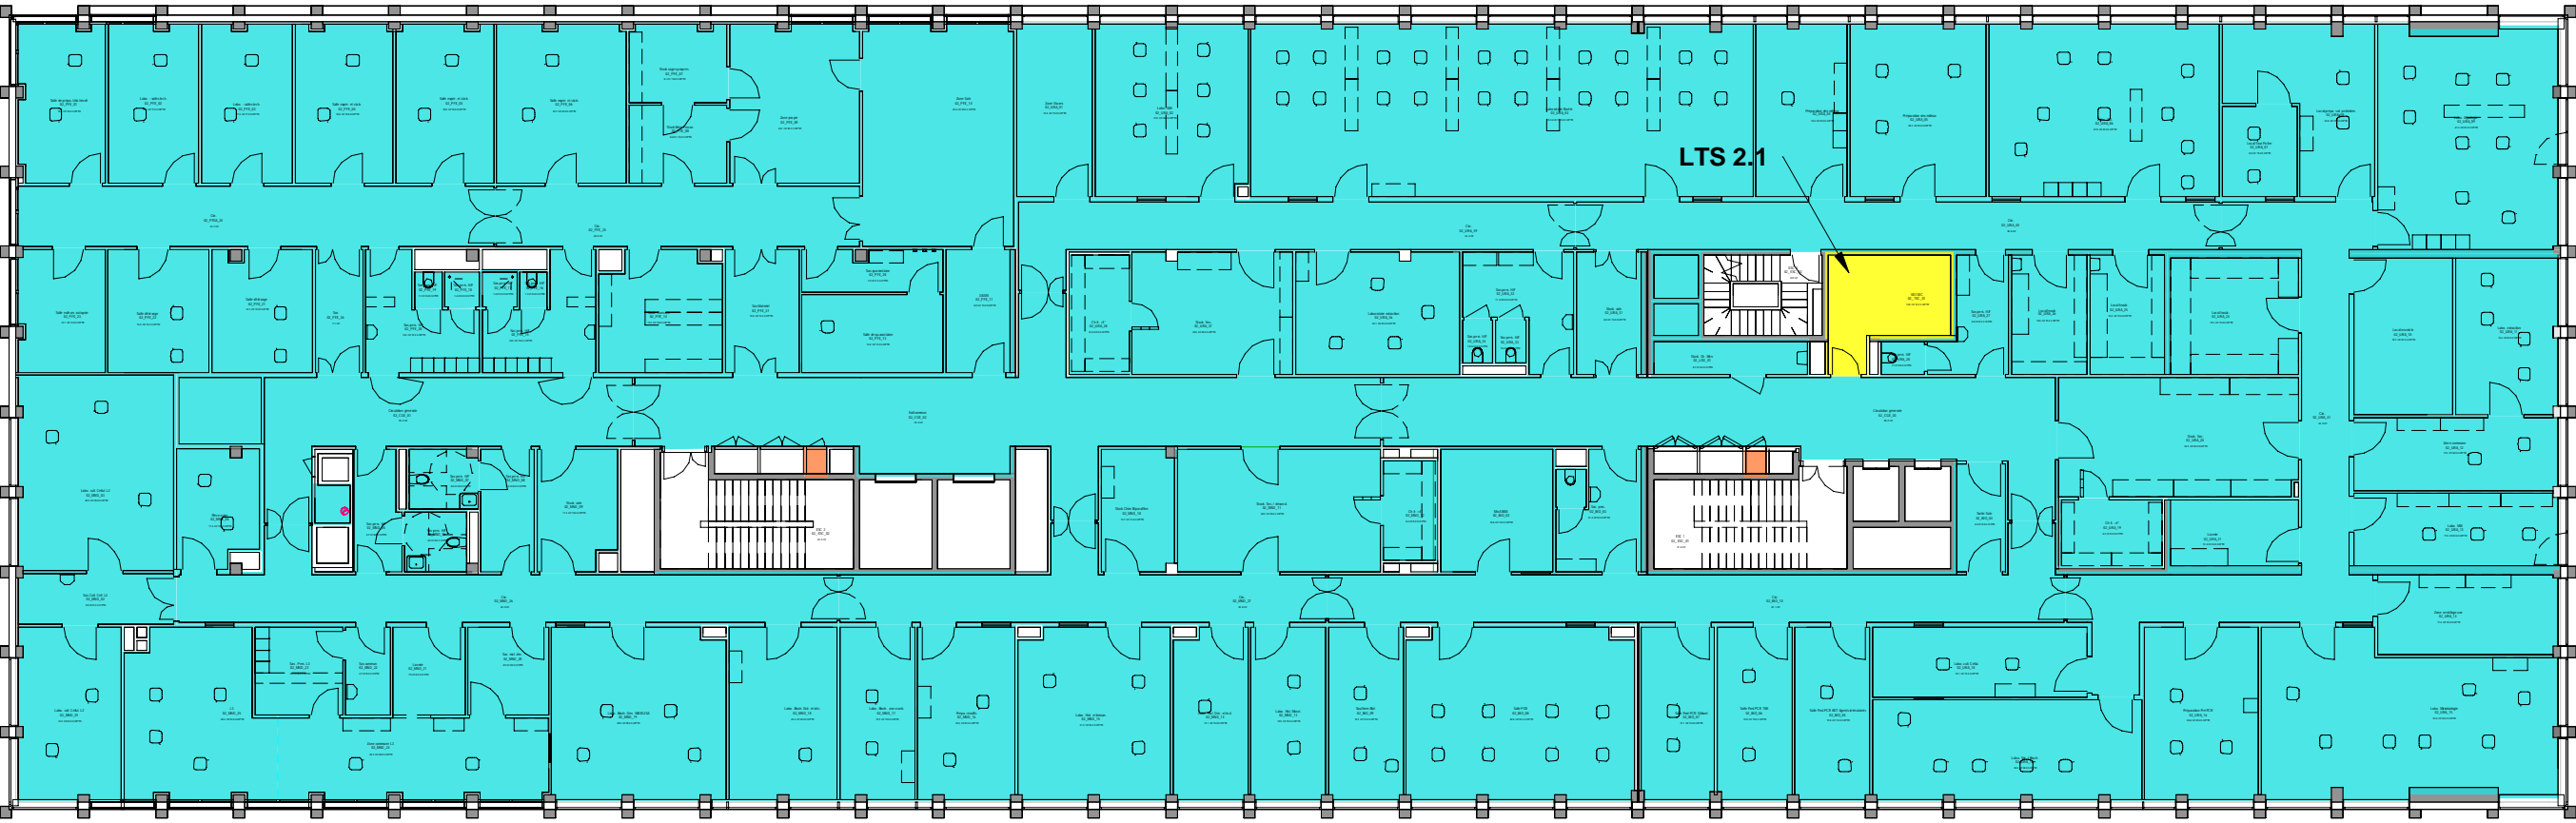

LEGENDE ZONING VDI

- Gaine CFA/VDI
- LT VDI
- LTS 2.1


Zoning VDI R+2									
PROJET	PHASE	DISCIPLINE	EMETTEUR	TYPE	NUMERO	IND	DATE	ECHELLE	
ANS	DCE	ELEC	WSP	PLAN	552-04	-	10/2021	1 : 250	

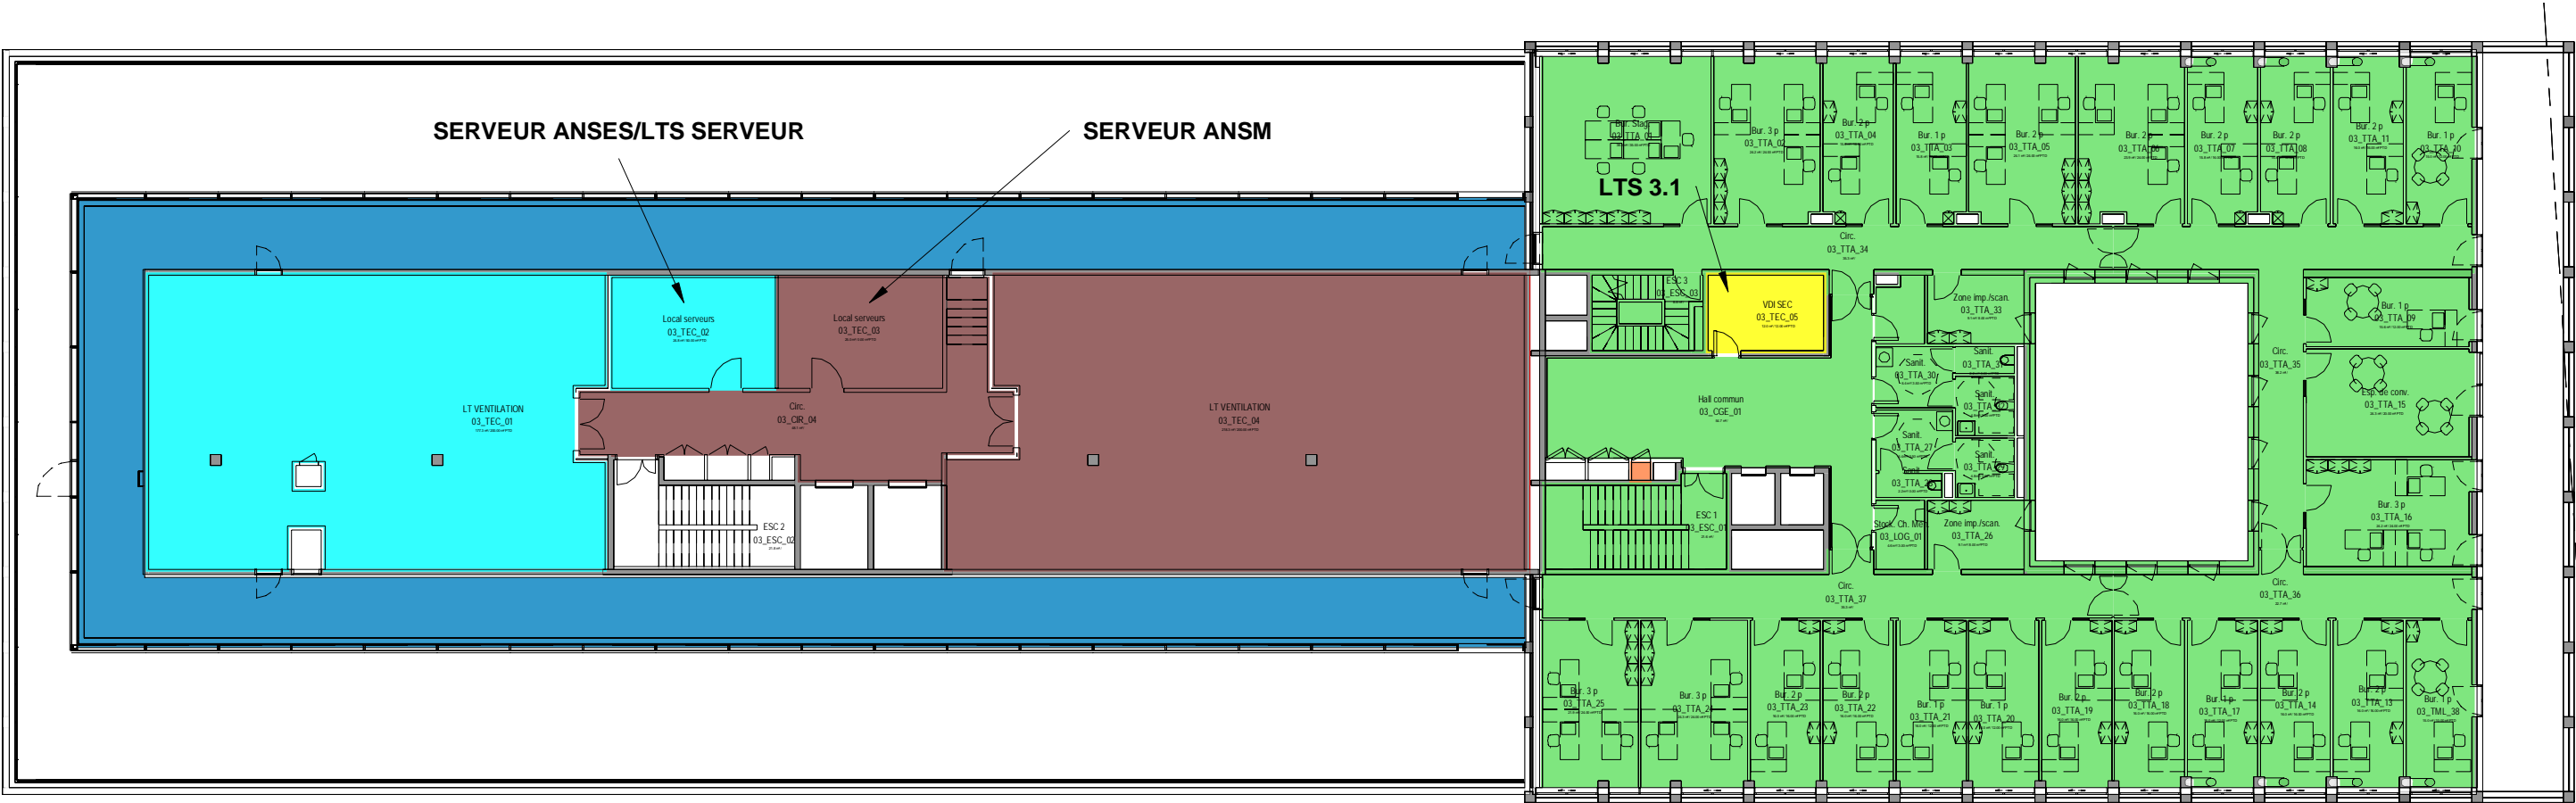

LEGENDE ZONING VDI

- Gaine CFA/VDI
- LT VDI
- LTS 3.1
- SERVEUR ANSES
- SERVEUR ANSM

Zoning VDI R-3									
PROJET	PHASE	DISCIPLINE	EMETTEUR	TYPE	NUMERO	IND	DATE	ECHELLE	
ANS	DCE	ELEC	WSP	PLAN	552-05	-	10/2021	1 : 250	

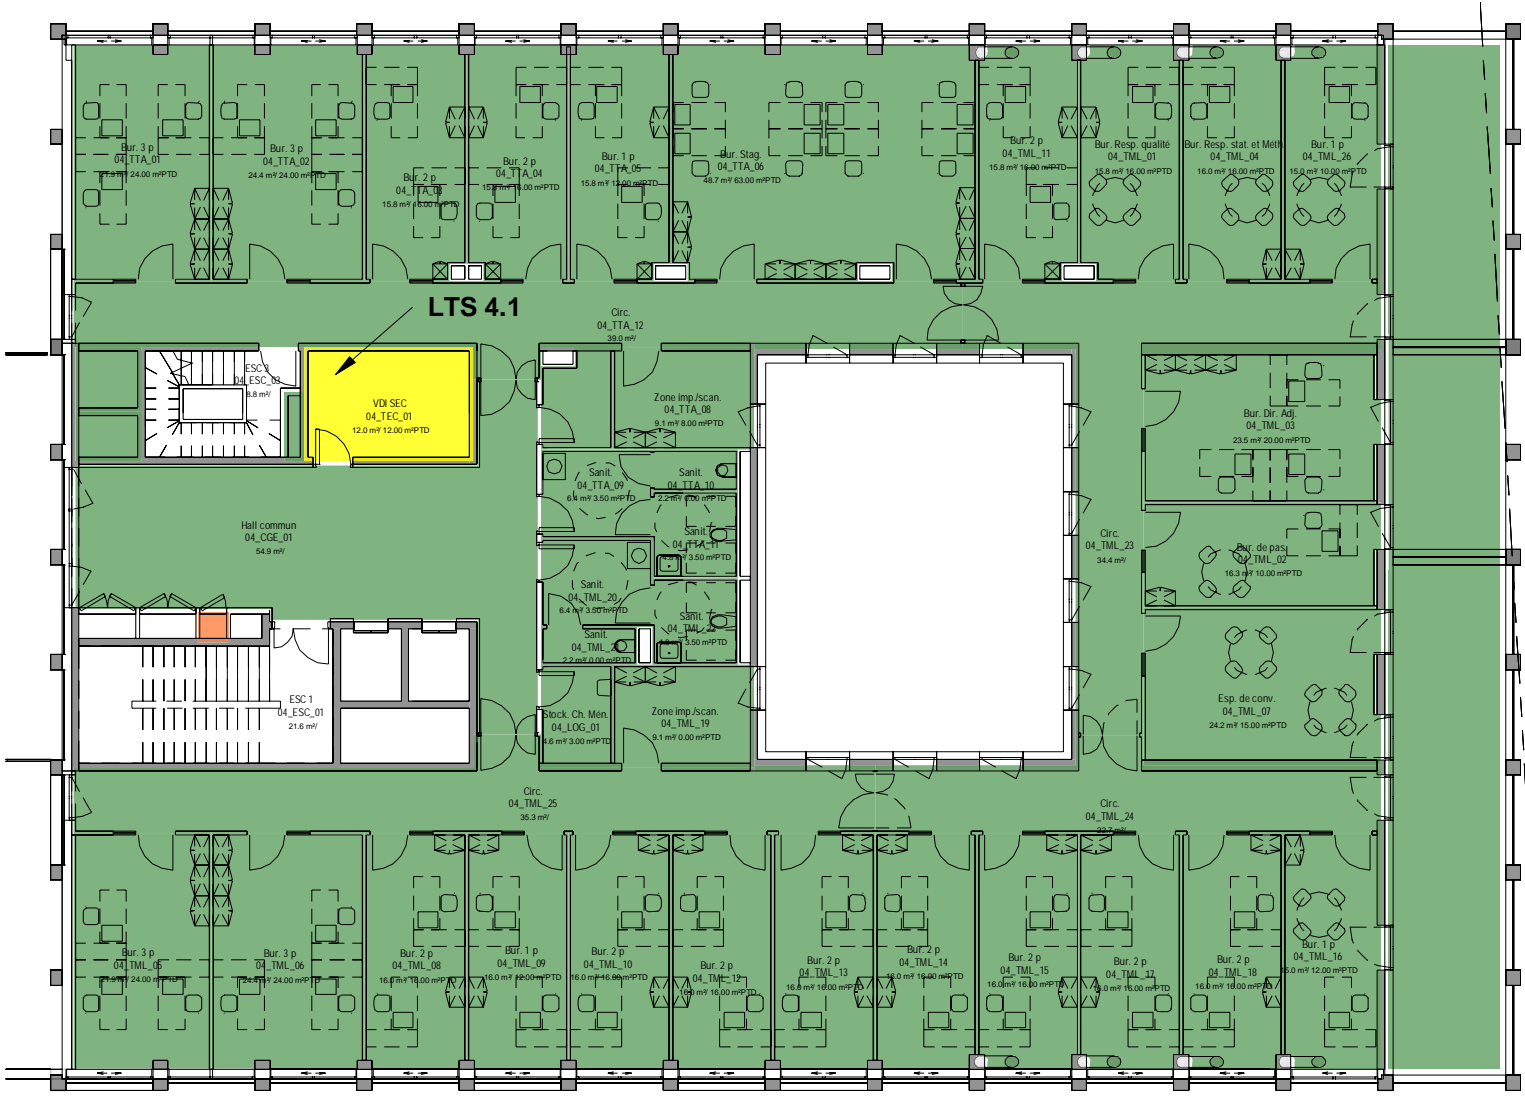


LEGENDE ZONING VDI

Gaine CFA/VDI

LT VDI

LTS 4.1

Zoning VDI R-4									
PROJET	PHASE	DISCIPLINE	EMETTEUR	TYPE	NUMERO	IND	DATE	ECHELLE	
ANS	DCE	ELEC	WSP	PLAN	552-06	-	10/2021	1 : 200	

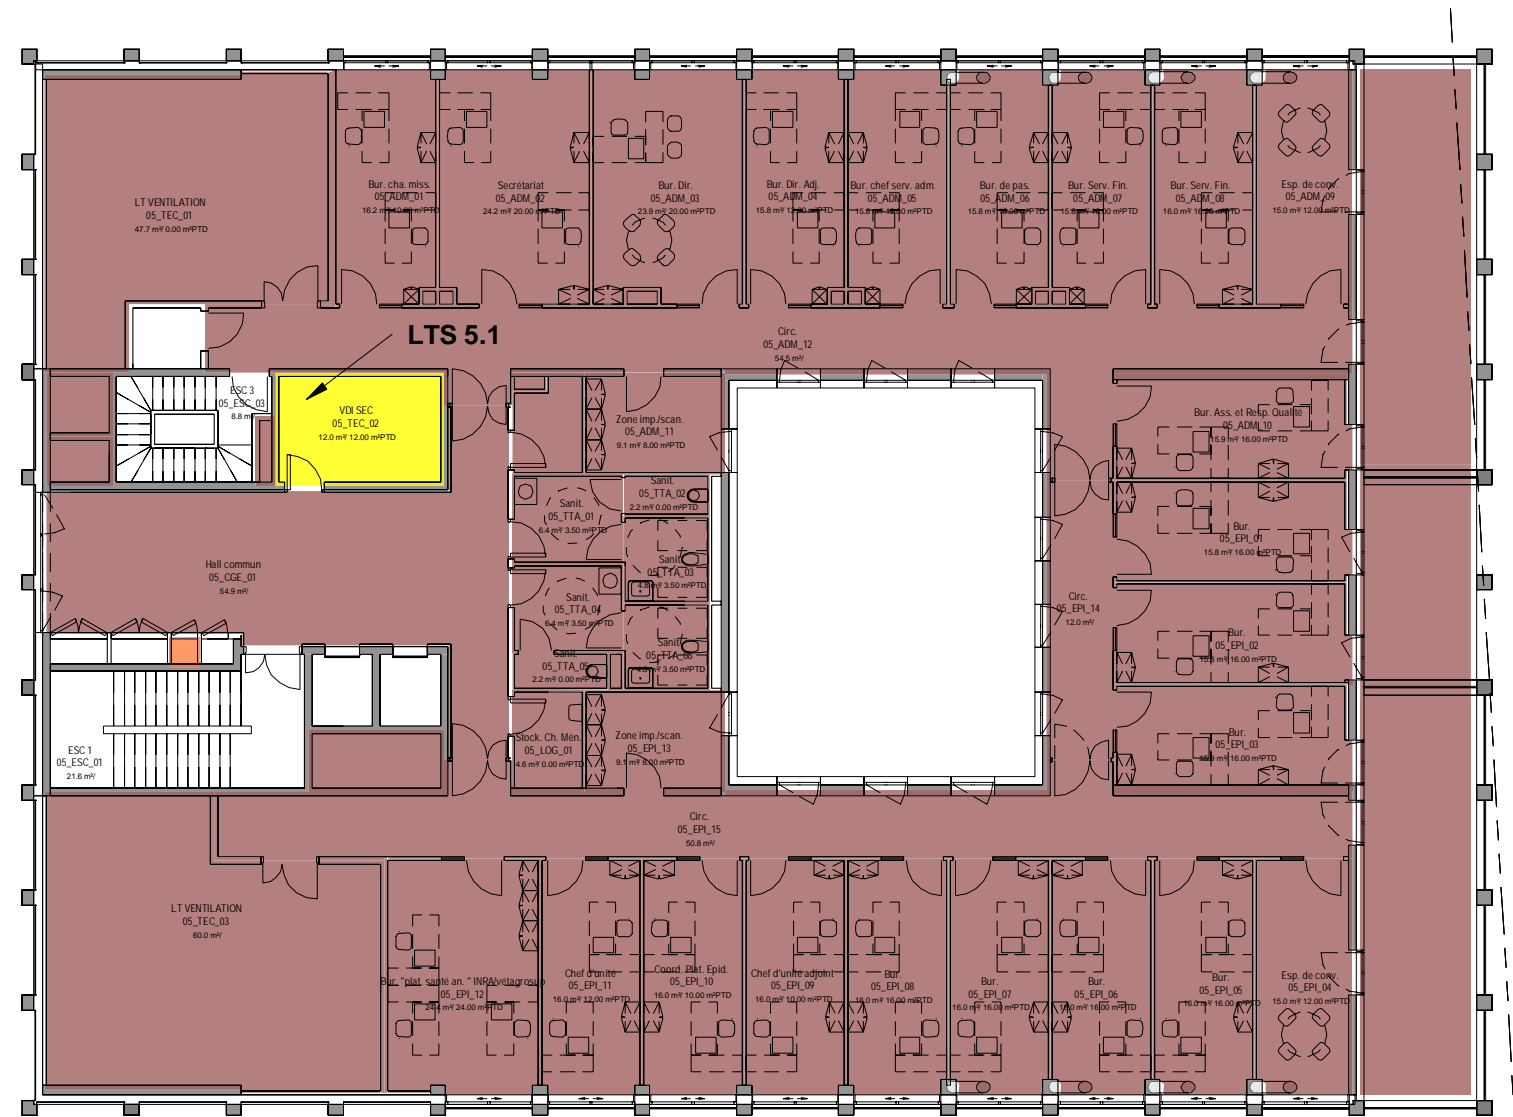

LEGENDE ZONING VDI

Gaine CFA/VDI

LT VDI

LTS 5.1

Zoning VDI R-5									
PROJET	PHASE	DISCIPLINE	EMETTEUR	TYPE	NUMERO	IND	DATE	ECHELLE	
ANS	DCE	ELEC	WSP	PLAN	552-07	-	10/2021	1 : 200	