









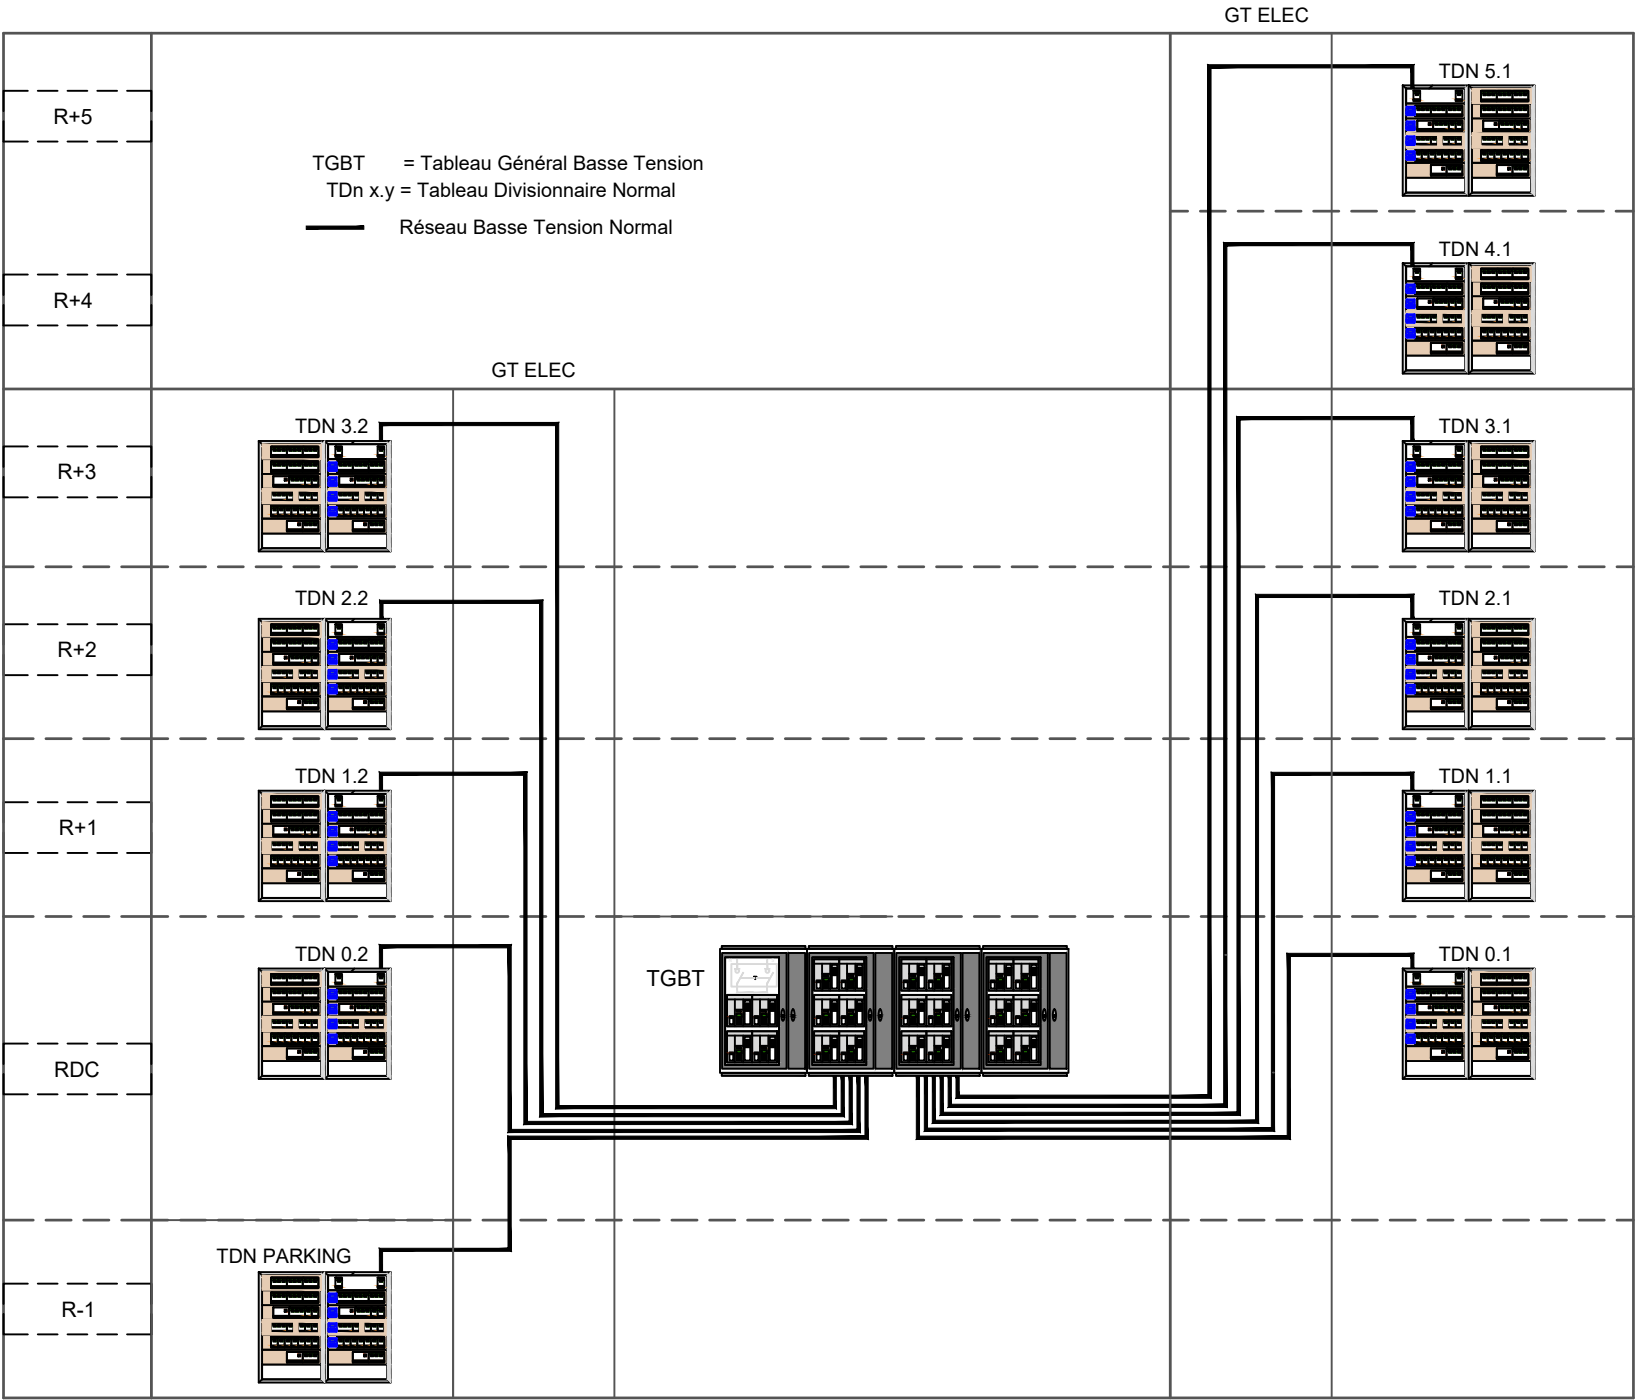
Construction d'un bâtiment à usage de laboratoires et des bureaux sur le site de l'ANSES à Lyon

PRO									Carnet de Synoptiques CFO-CFA									N°  554	
PROJET			PHASE		DISCIPLINE		EMETTEUR		TYPE		NUMERO		IND		DATE		ECHELLE		
ANS			DCE		ELEC		WSP		SYN		554		-		10/2021				

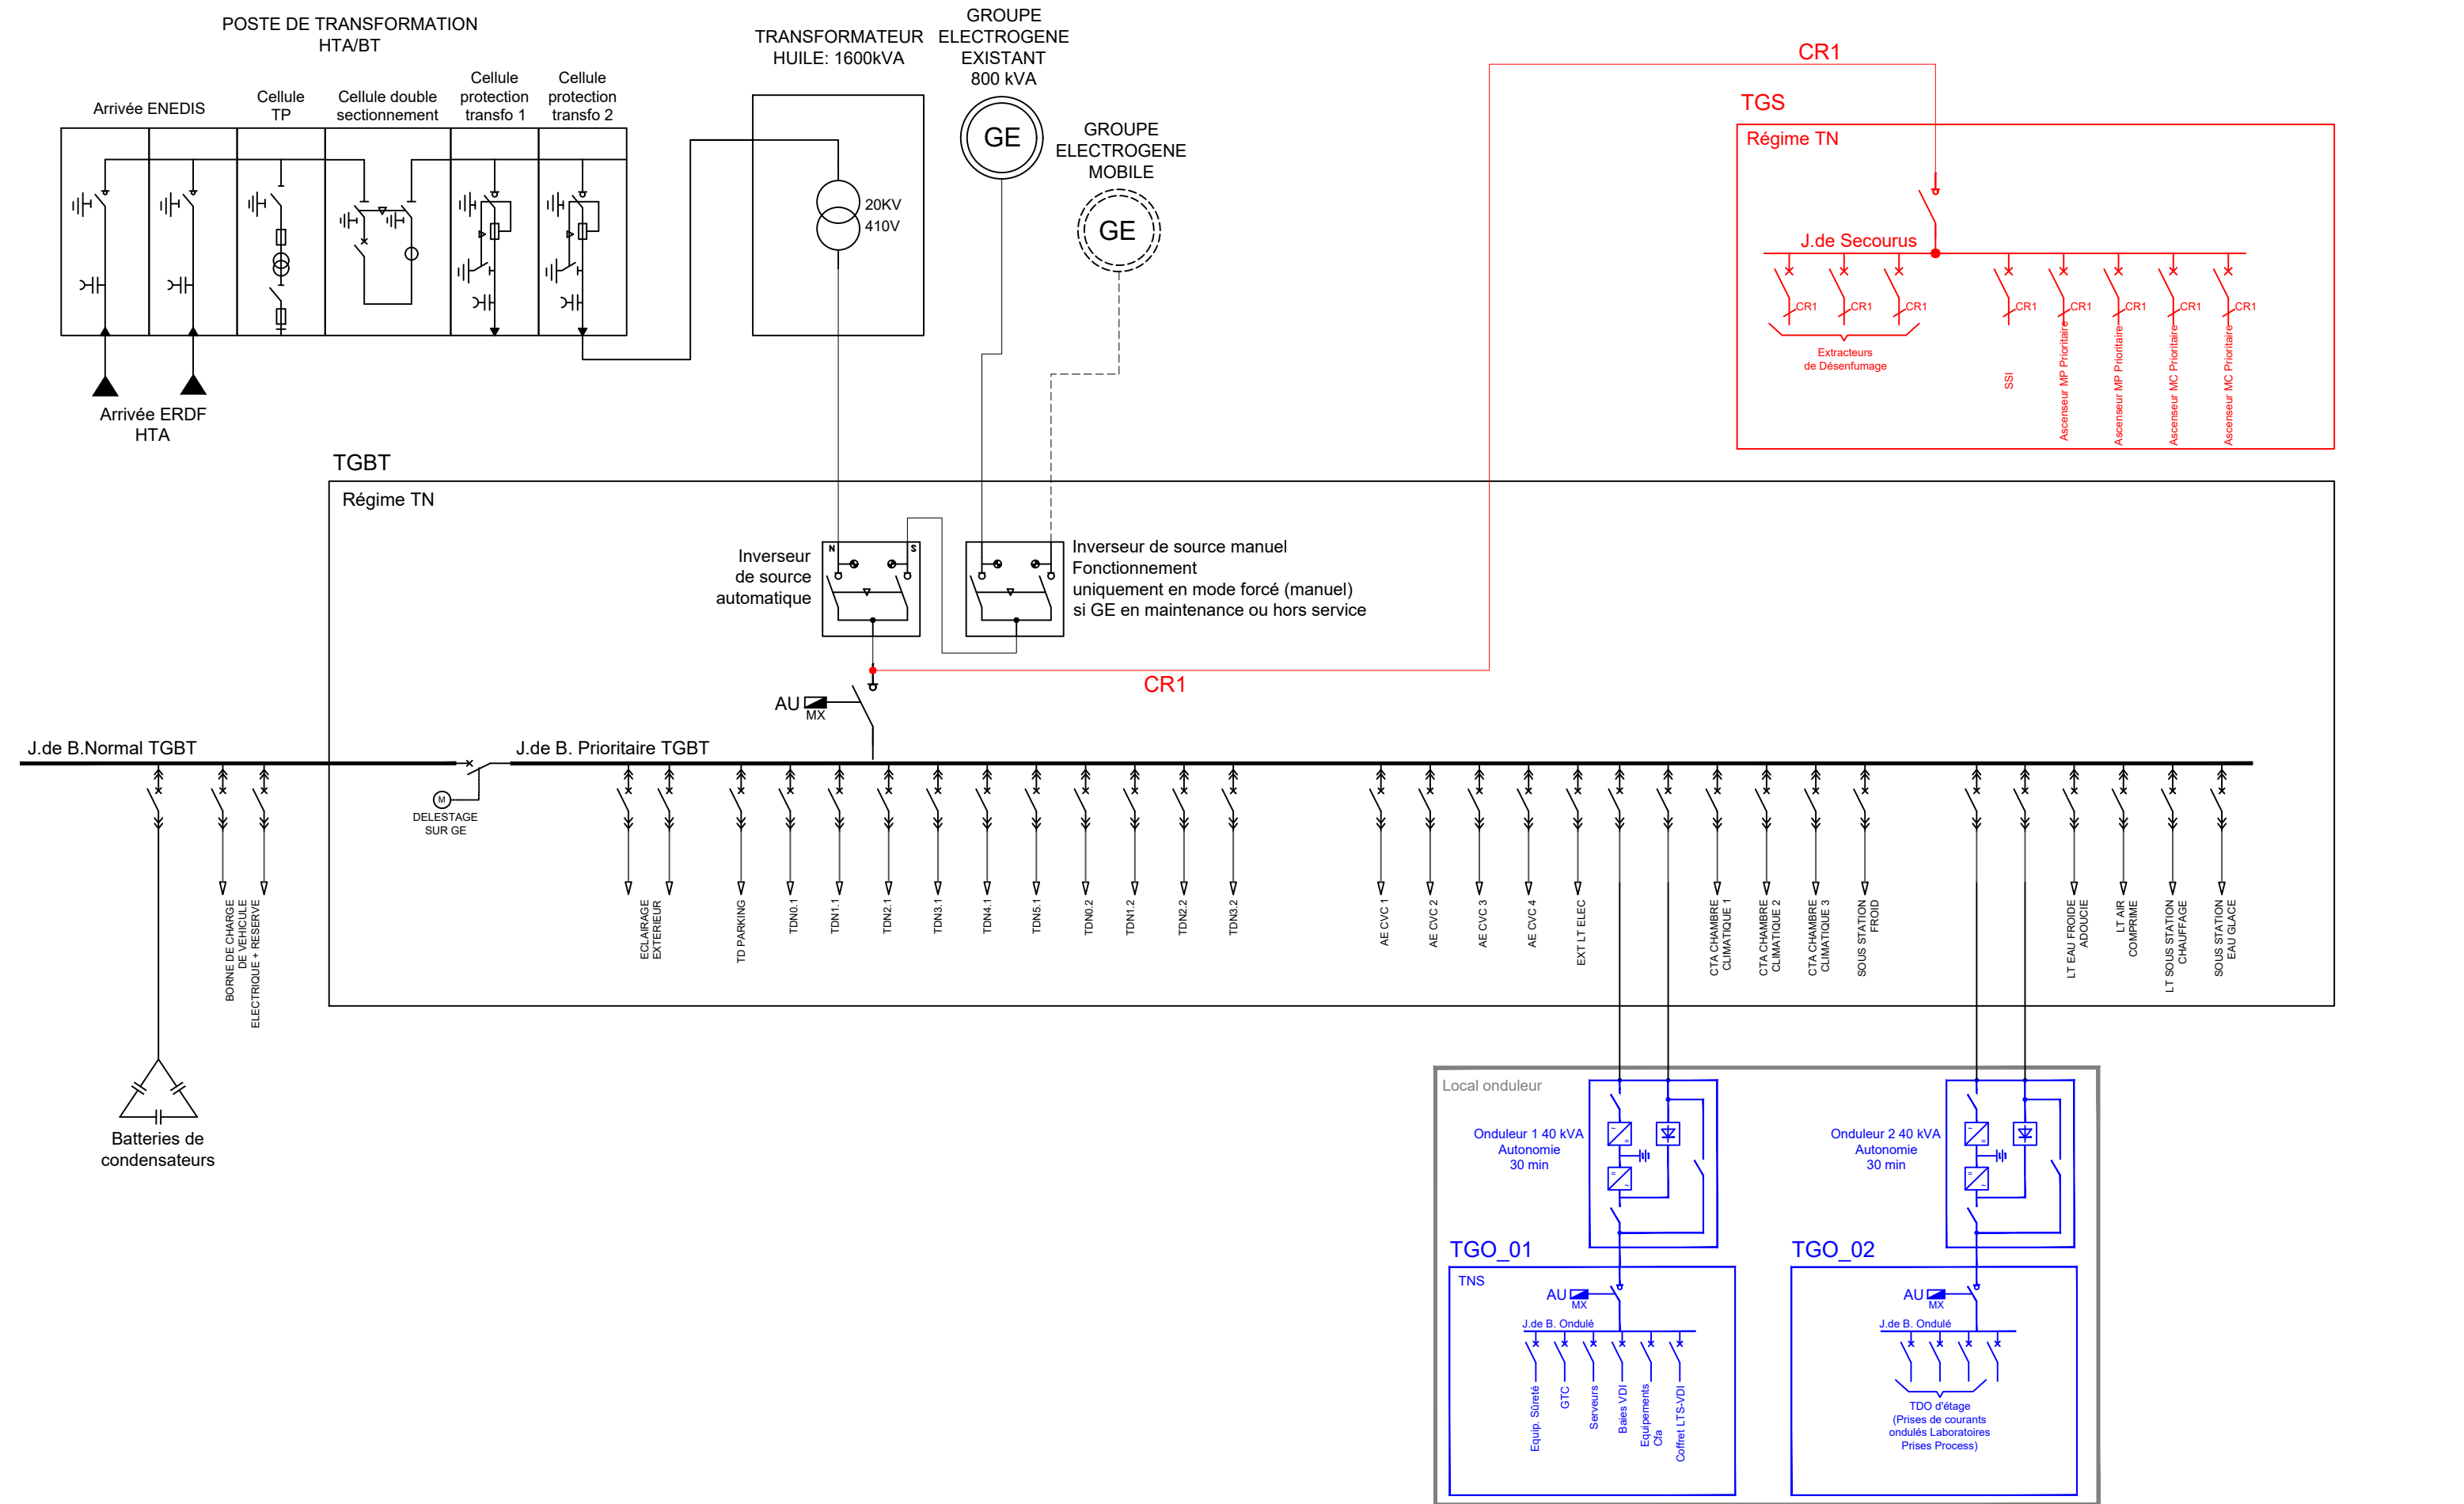




LEGENDE	
	Réseau sécurité (CR1)
	Réseau ondulée
	Réseau normal




PROJET	PHASE	DISCIPLINE	EMETTEUR	TYPE	NUMERO	IND	DATE	ECHELLE
ANS	DCE	ELEC	WSP	SYN	554	-	10/2021	1/

LEGENDE	
<span style="color: magenta;">—</span>	Réseau sécurité (CR1)
<span style="color: blue;">—</span>	Réseau ondulée
<span style="color: black;">—</span>	Réseau normal

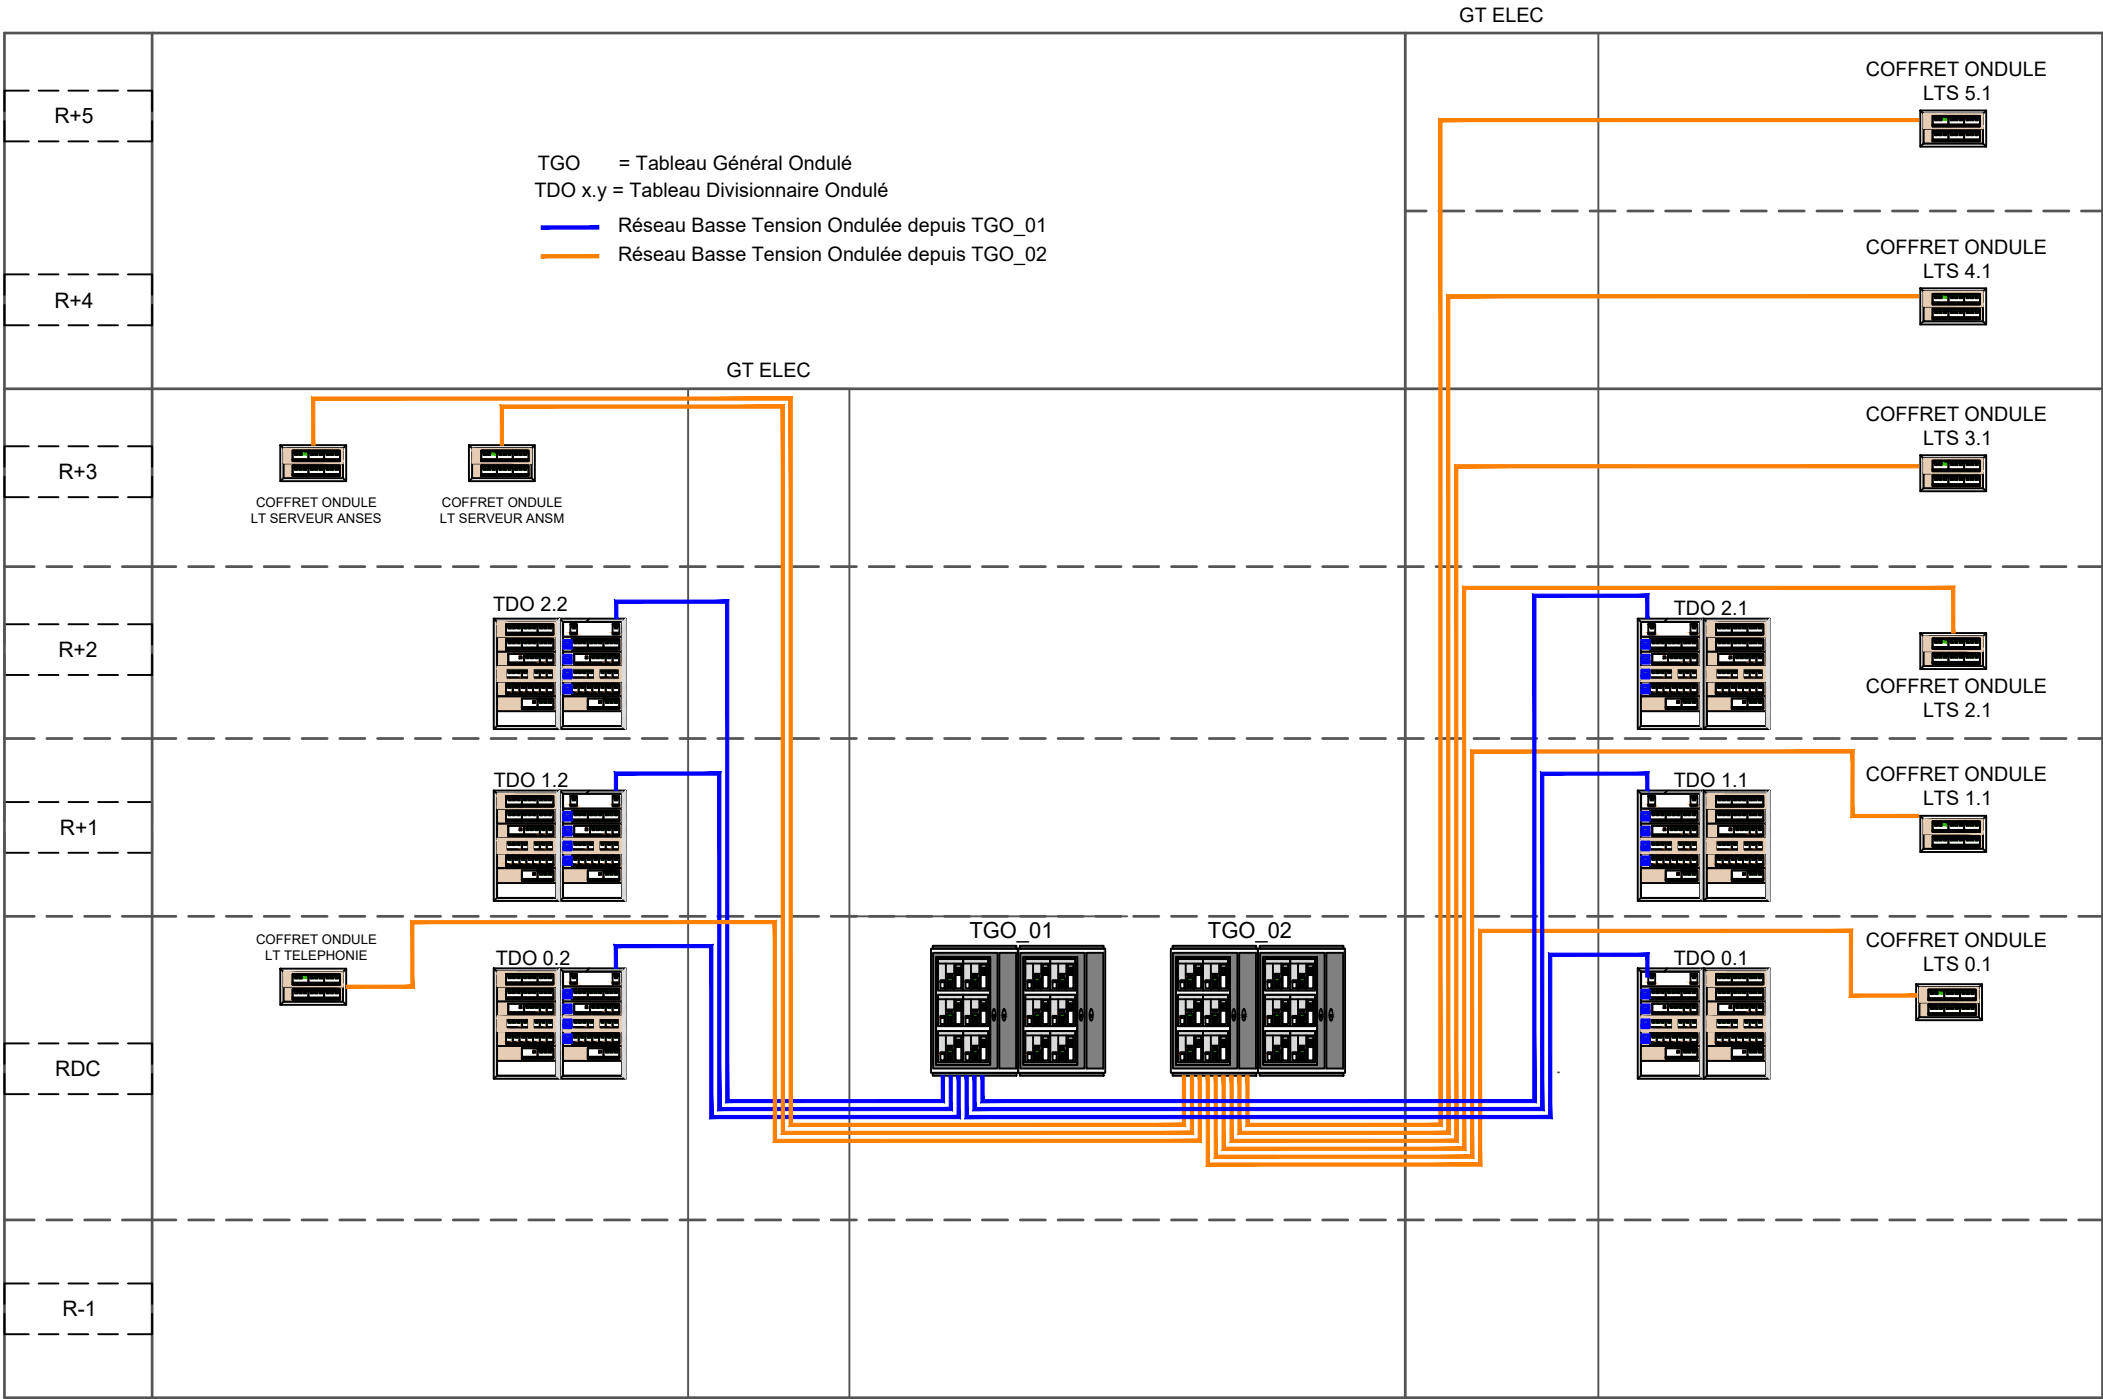

PROJET	PHASE	DISCIPLINE	EMETTEUR	TYPE	NUMERO	IND	DATE	ECHELLE
ANS	DCE	ELEC	WSP	SYN	554	-	10/2021	1/

- Fibre optique monomode 12 brins (Maillage fibre de secours entre LTS) ANSM
- Fibre optique monomode 12 brins (Maillage fibre de secours entre LTS) ANSES
- Fibre optique monomode 12 brins ANSM
- Fibre optique monomode 12 brins ANSES
- Rocade cuivre SECOURS 4 câbles de 4 paires Cat.6 classe EA

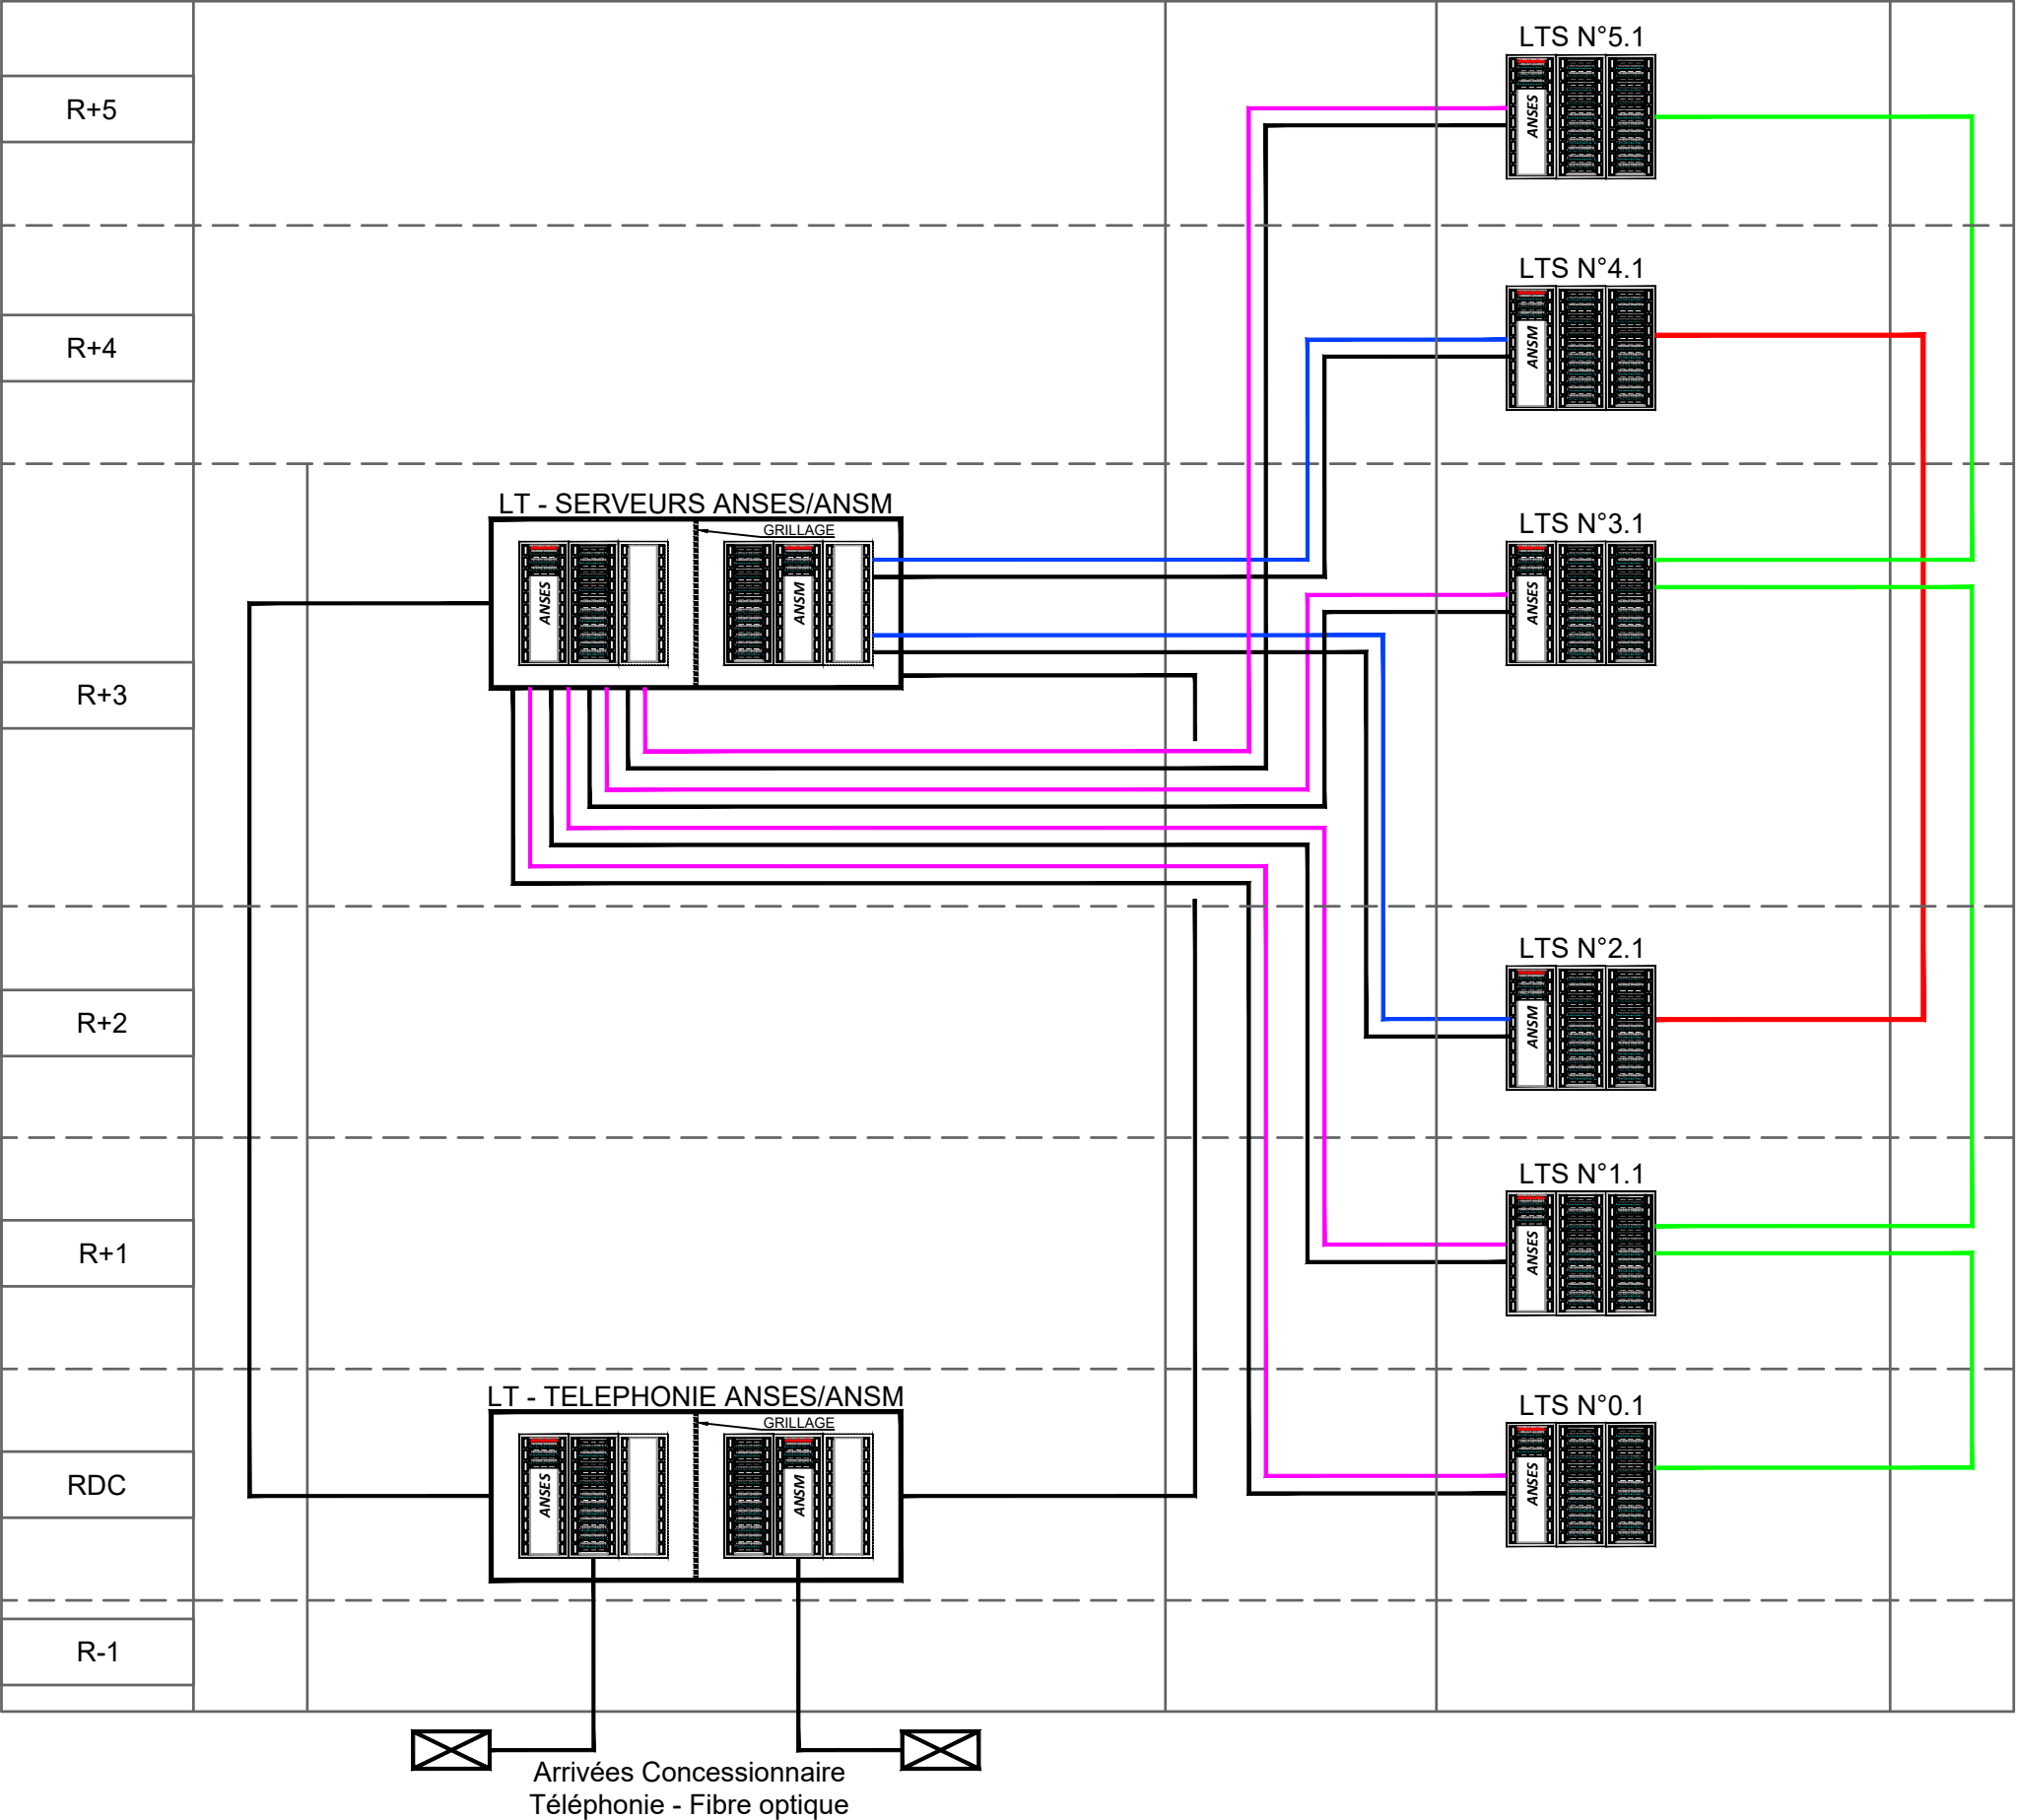

**Construction d'un bâtiment à usage de laboratoires et des bureaux  
sur le site de l'ANSES à Lyon**

**Synoptique Réseau VDI**


PROJET	PHASE	DISCIPLINE	EMETTEUR	TYPE	NUMERO	IND	DATE	ECHELLE
ANS	DCE	ELEC	WSP	SYN	554	-	10/2021	1/

- 
- 
- 
- 
- RJ
- 

Toiture


Niveau 2

LTS N°4.1 ANSM

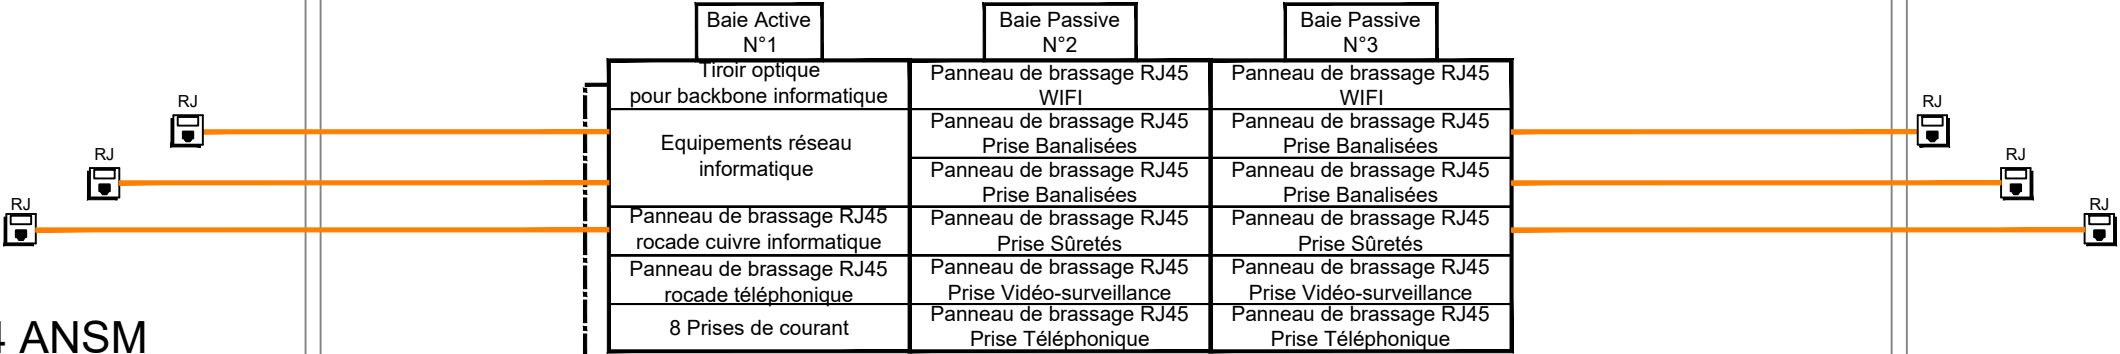

Niveau 4 ANSM

LTS N°2.1 ANSM

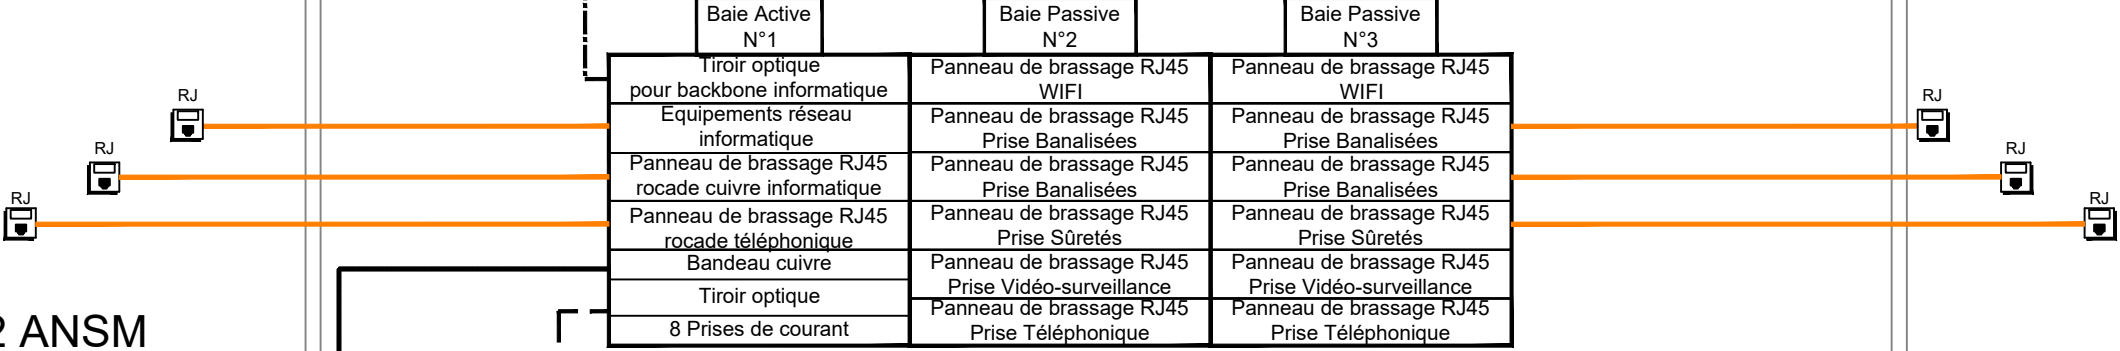

Niveau 2 ANSM


Depuis RGI salle Serveurs ANSM Niveau 3  
Fibre optique

Depuis RGI salle Serveurs ANSM Niveau 3  
Rocade cuivre secours


Synoptique LTS

PROJET	PHASE	DISCIPLINE	EMETTEUR	TYPE	NUMERO	IND	DATE	ECHELLE
ANS	DCE	ELEC	WSP	SYN	554	-	10/2021	1/



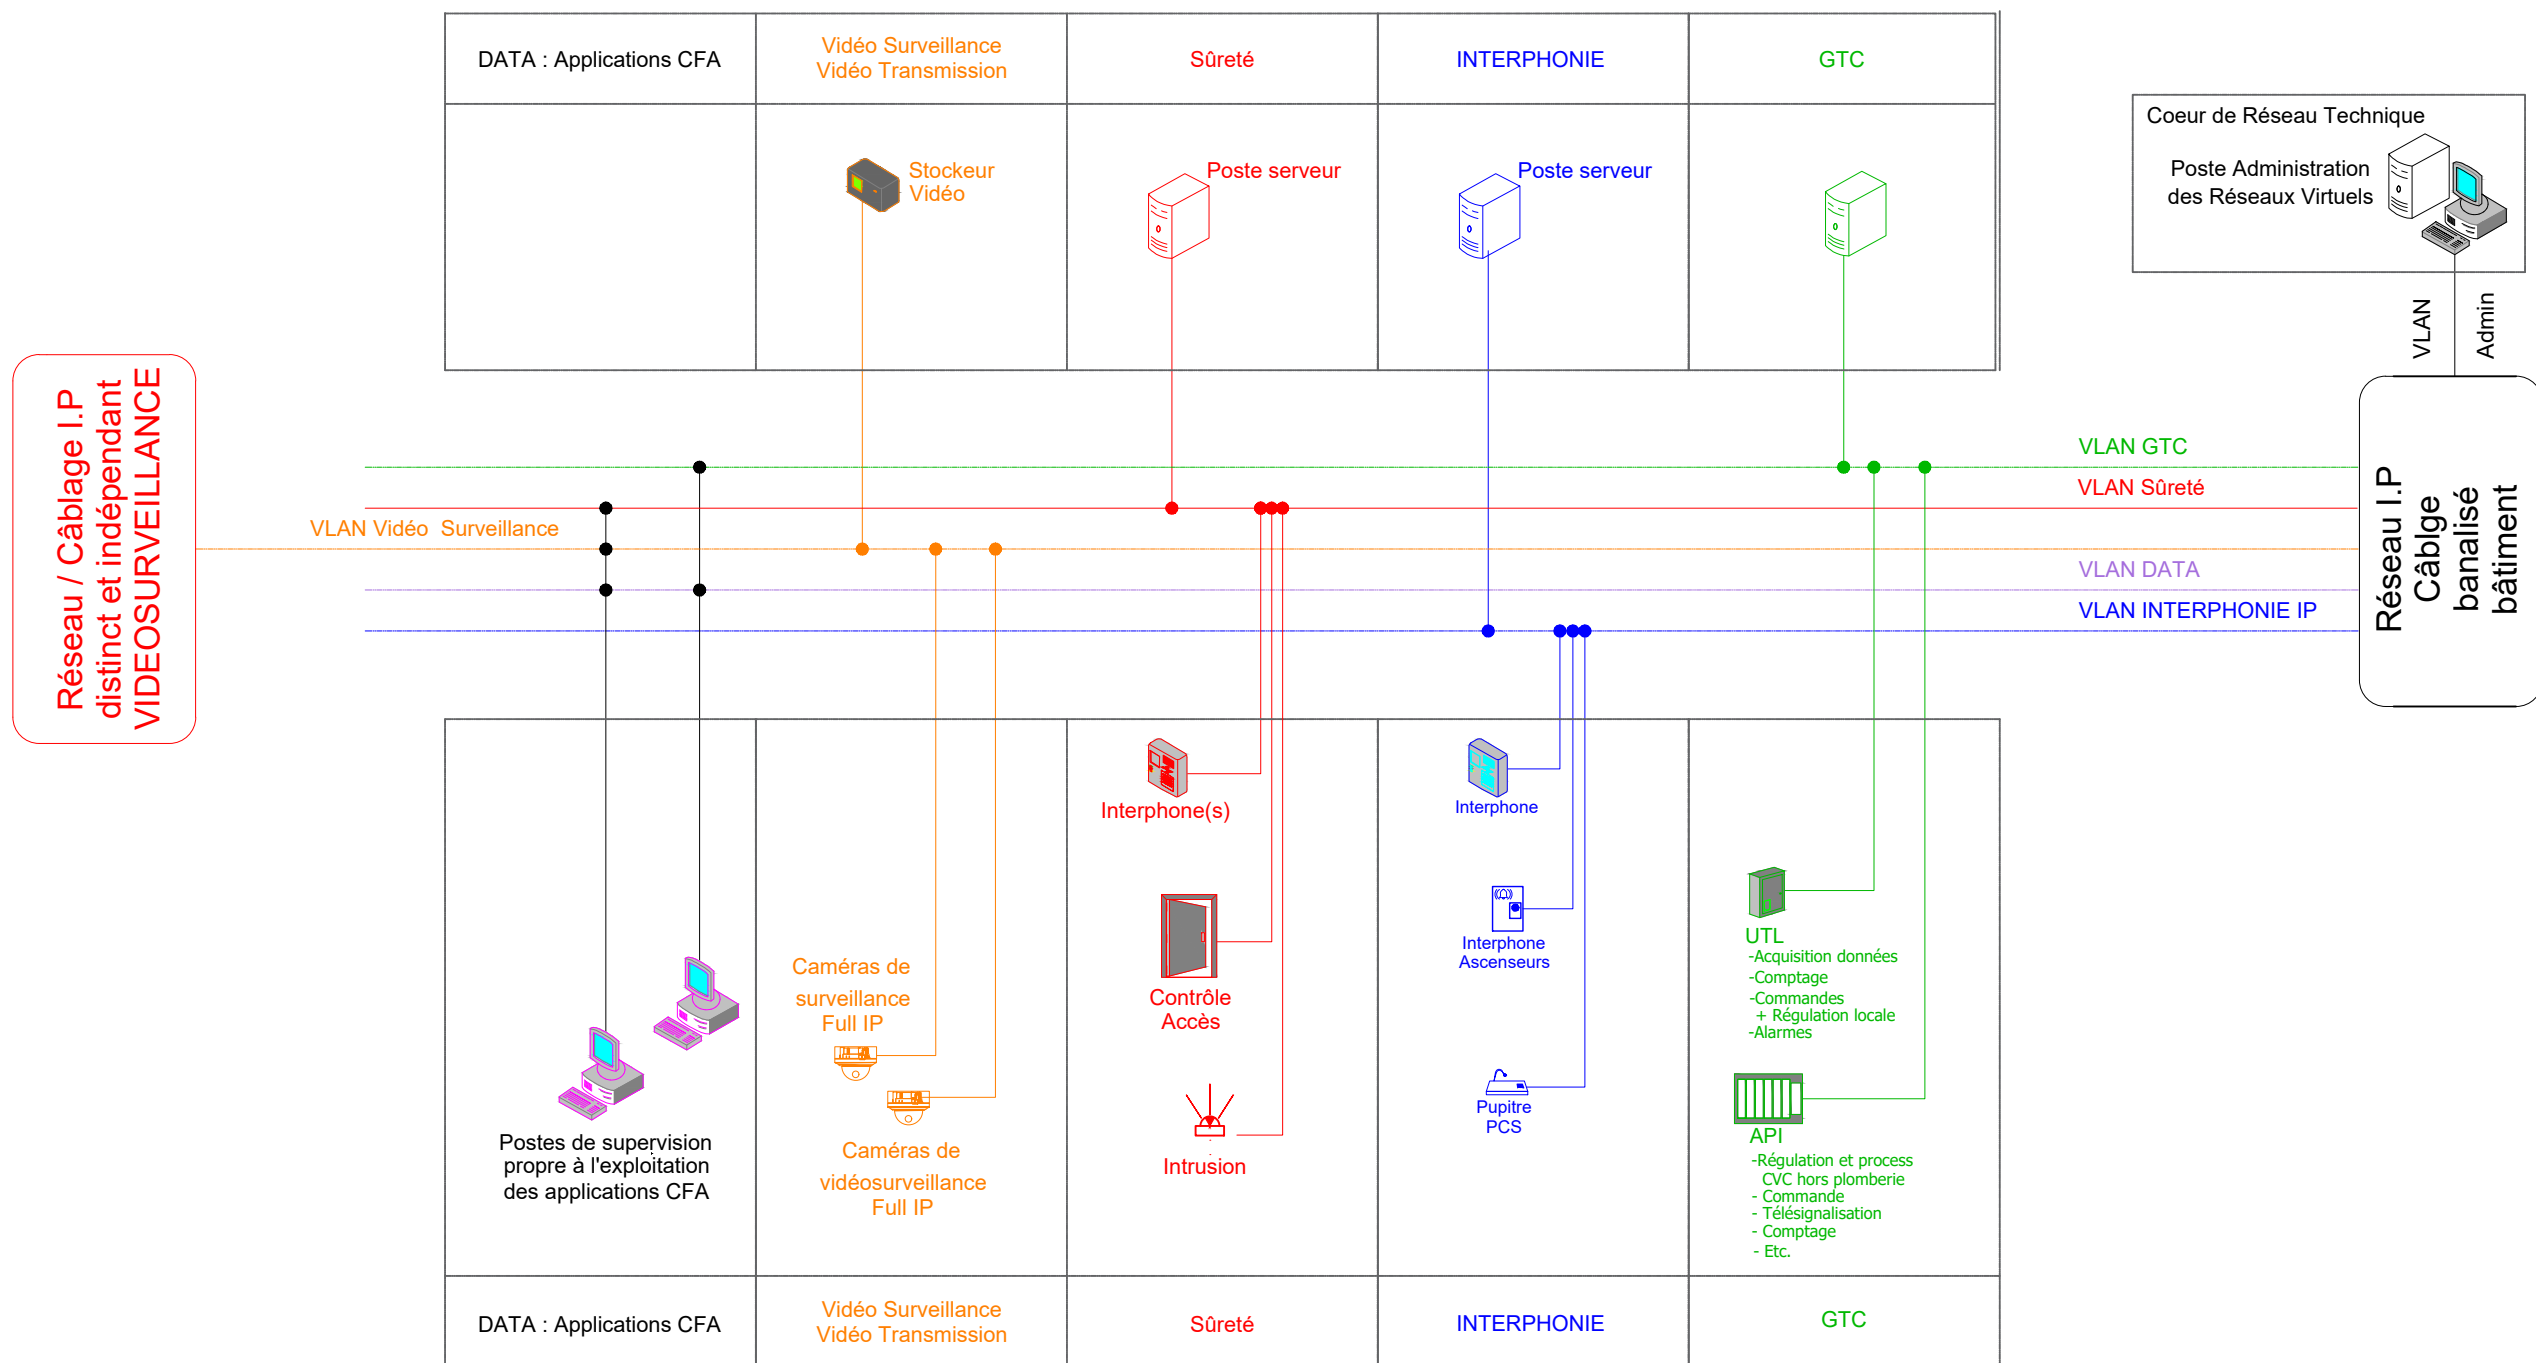



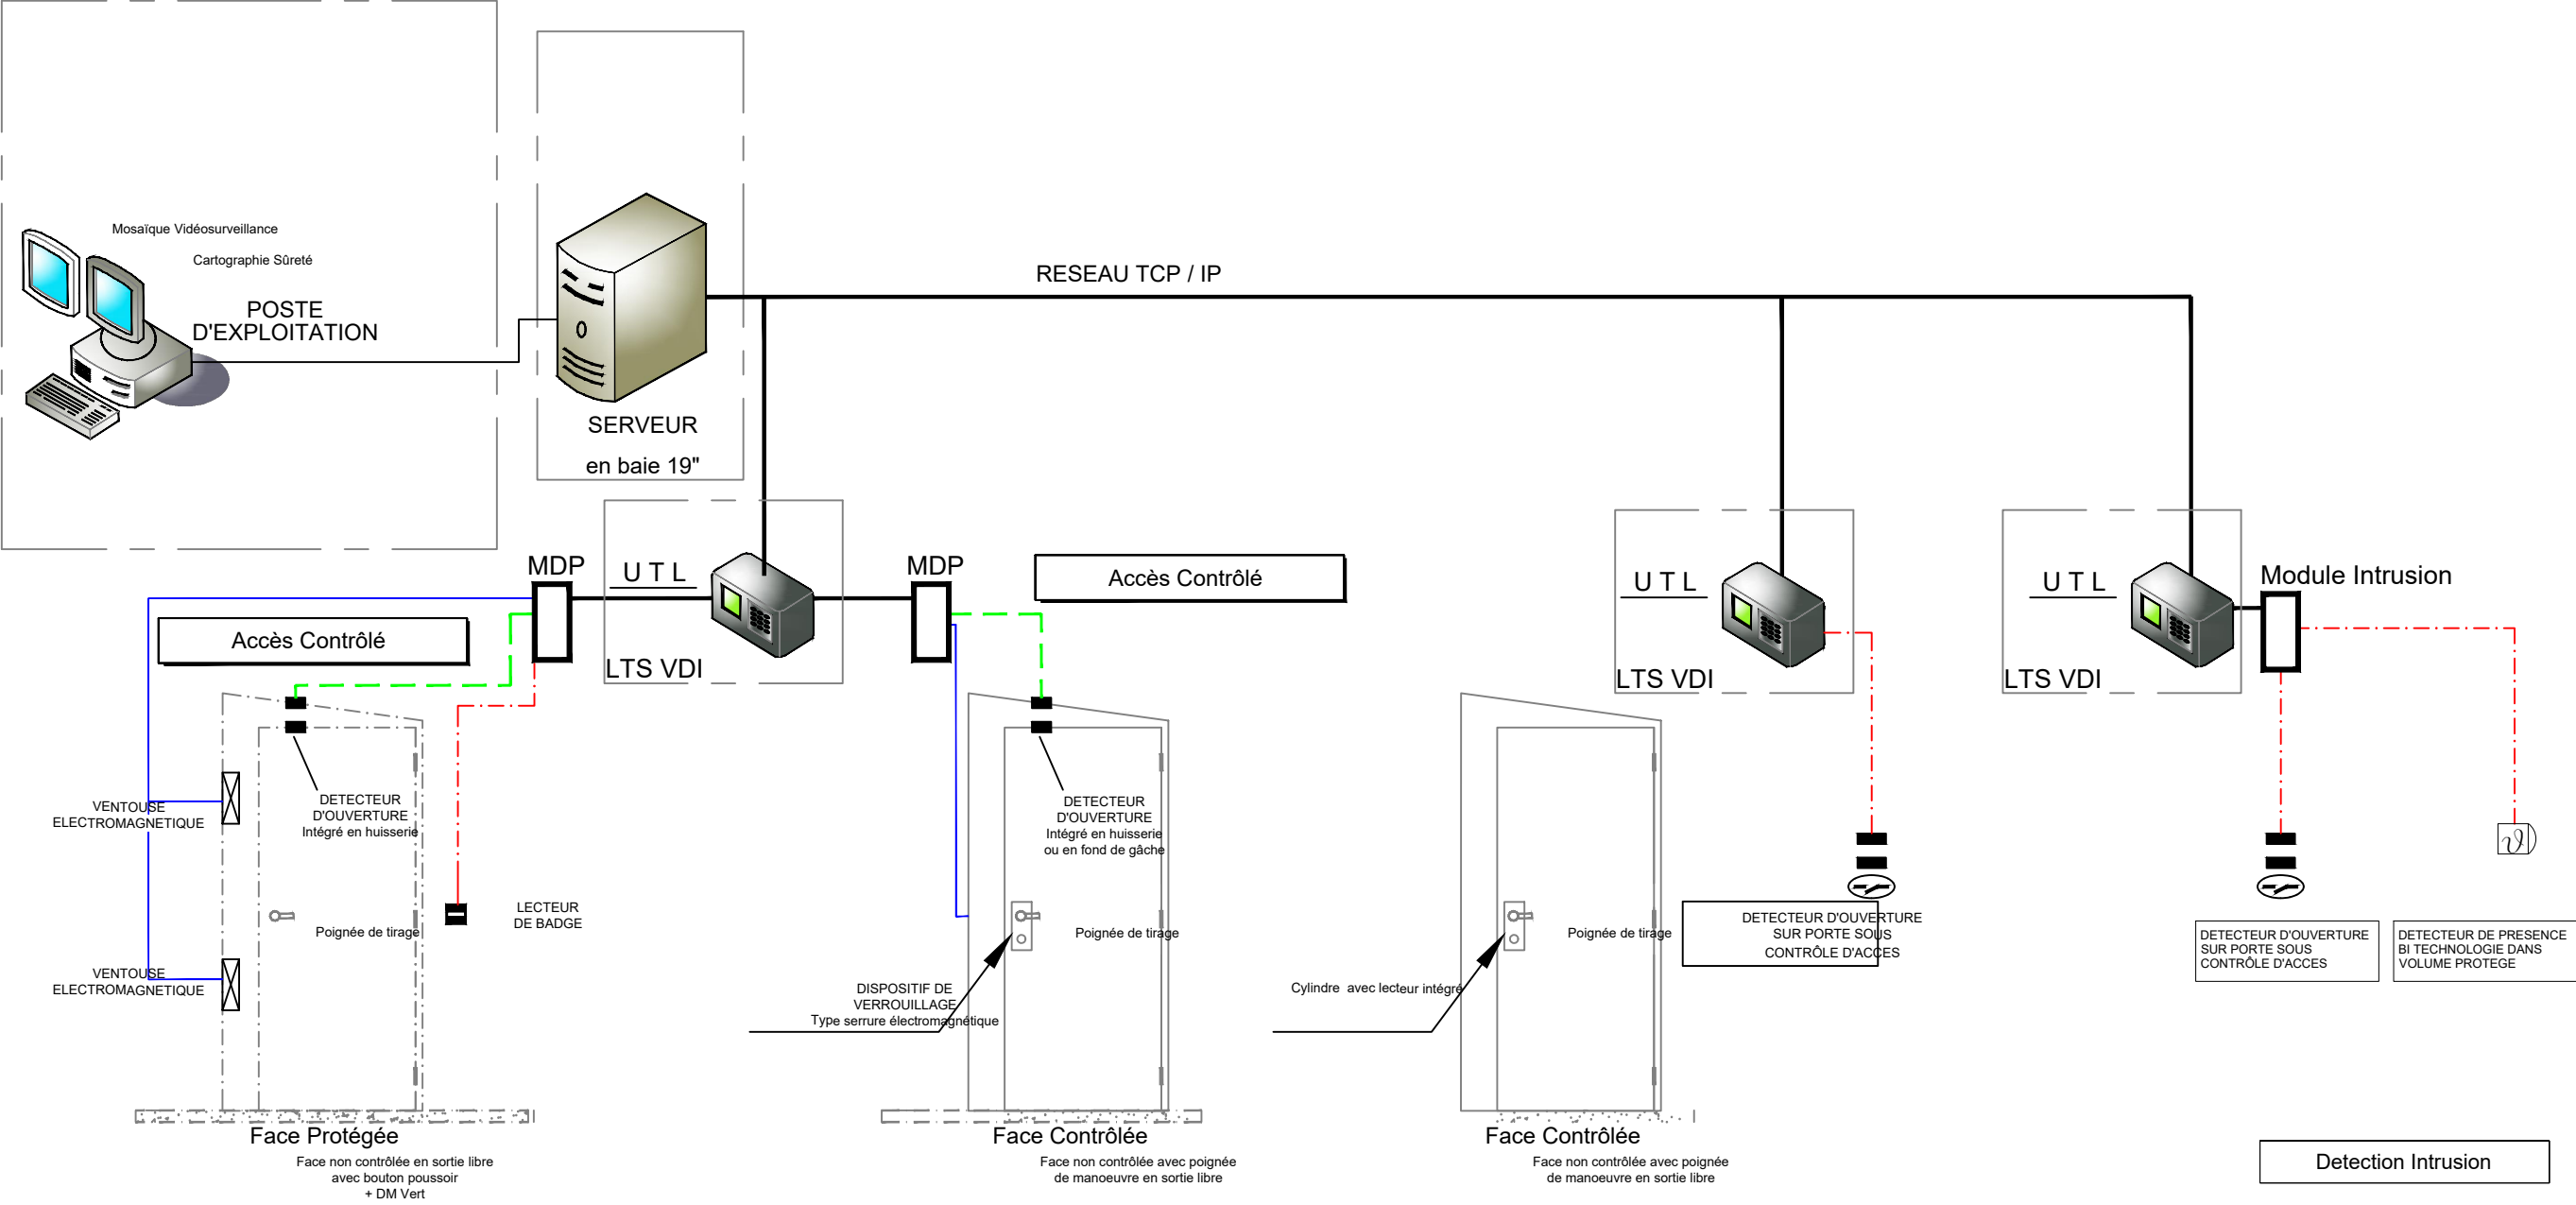





PROJET	PHASE	DISCIPLINE	EMETTEUR	TYPE	NUMERO	IND	DATE	ECHELLE
ANS	DCE	ELEC	WSP	SYN	554	-	10/2021	1/


LEGENDE


 DS : Diffuseur sonore


 DL : Diffuseur Lumineux


 IS : Issue de Secours

 PCF : Porte Coupe Feu

 VCF : Volet Coupe Feu

 CR : Coffret de Relayage

 DM : Déclencheur Manuel

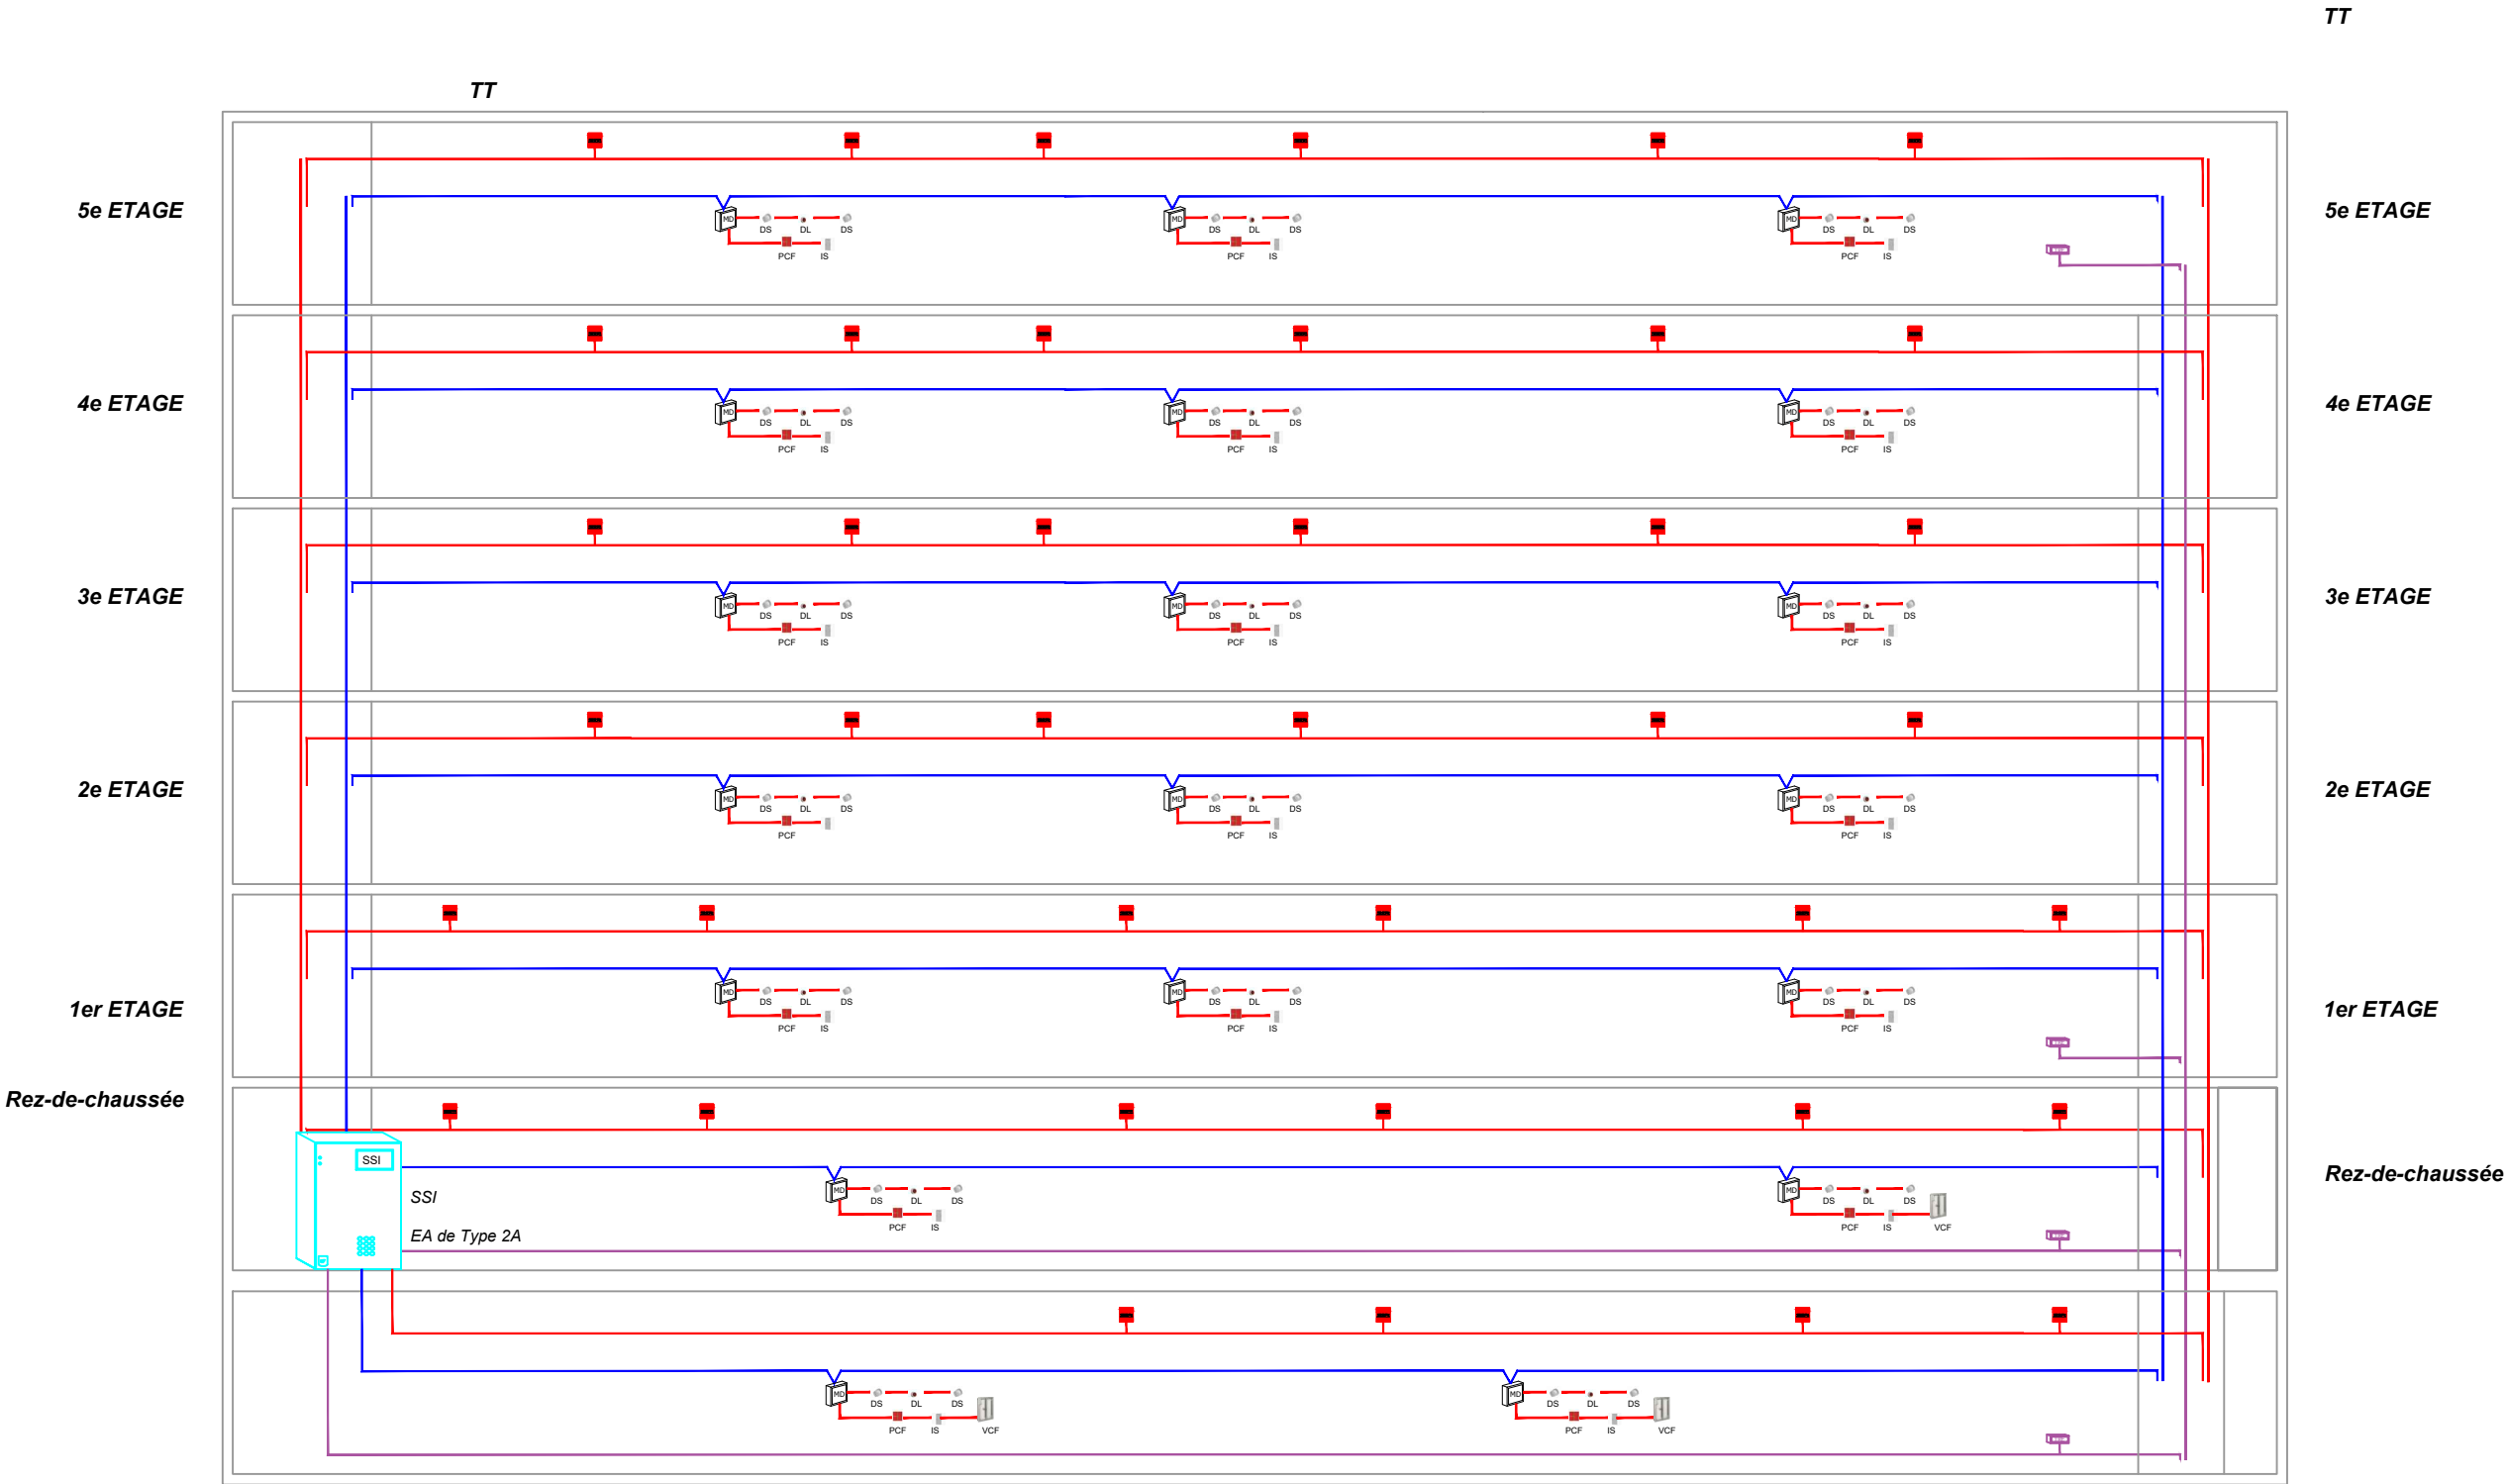

PROJET	PHASE	DISCIPLINE	EMETTEUR	TYPE	NUMERO	IND	DATE	ECHELLE
ANS	DCE	ELEC	WSP	SYN	554	-	10/2021	1/