



Façade Po Type1

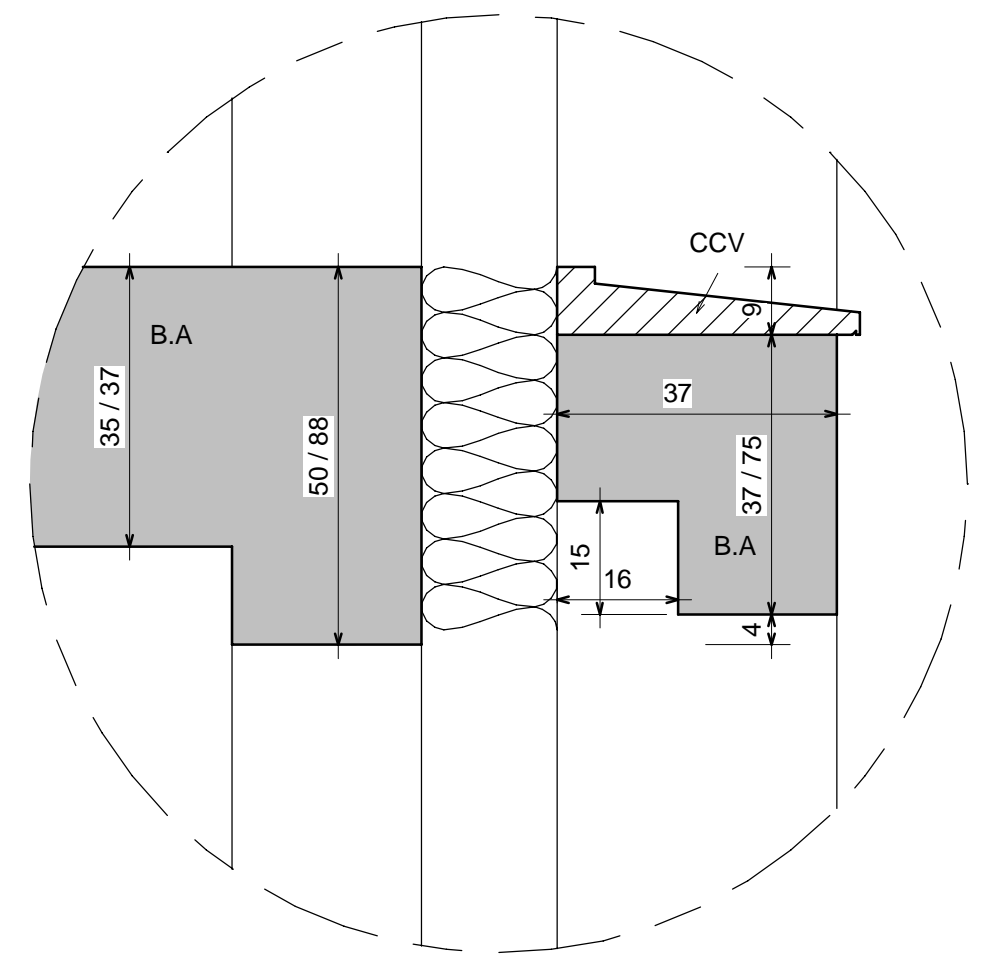

Façade Po Type2

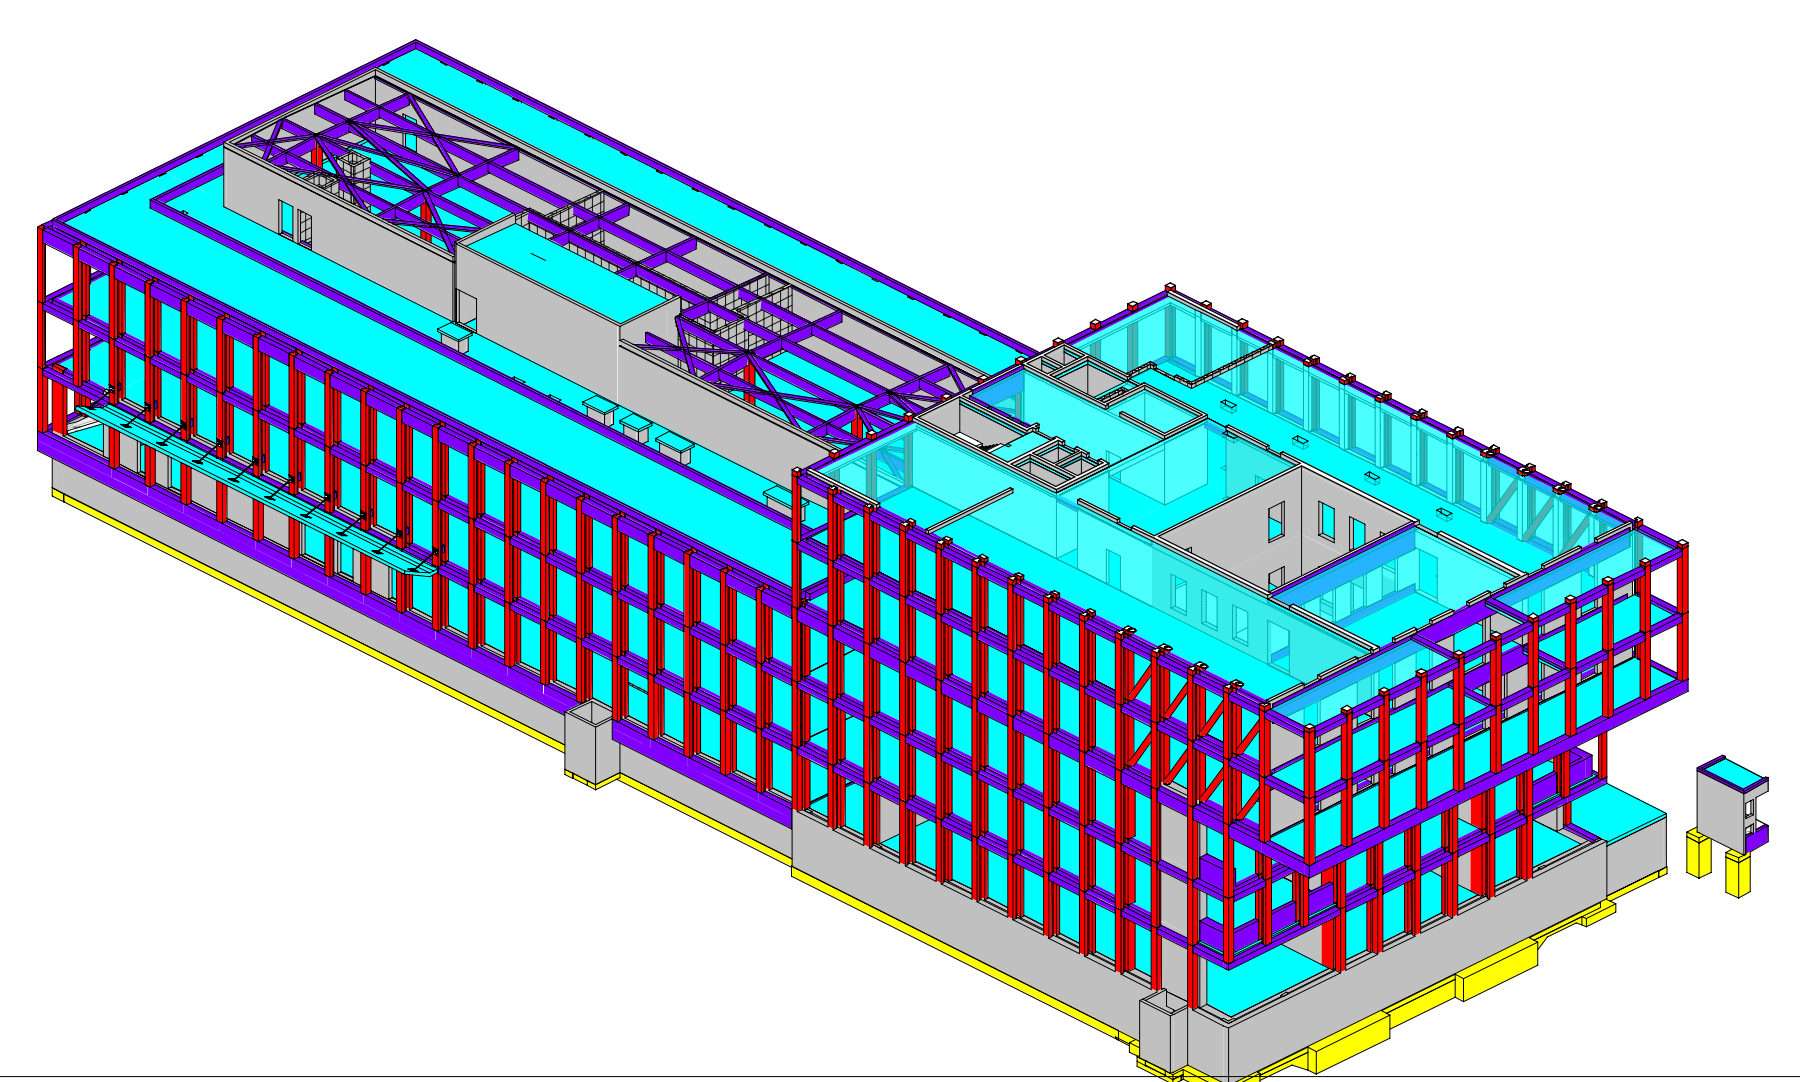

LEGENDE

	Maçonnerie non porteuse
	Voie BA
	Voie BA non porteur
	Poutre BA
	Poteau BA
	Impact supérieur Voile
	Impact supérieur Acrotère
	Façade BA non-porteuse



PARGADE
ARCHITECTES

anses
Agence Nationale de Sécurité Chimique

US
SCO
Economies

MOZ
EPR

EODD
EODD

GINGER
BUREAU D'ARCHITECTURE

GINGER
DELFO

Construction d'un bâtiment à usage de laboratoires et des bureaux sur le site de l'ANSES à Lyon

PROJET	DCE	DISCIPLINE	EMETTEUR	TYPE	NUMERO	IND	DATE	ECHELLE
ANS	DCE	GDE	WSP	Plan	125			1/50

Plancher Haut N+4

N° 126