



Construction d'un bâtiment à usage de laboratoires et des bureaux sur le site de l'ANSES à Lyon

<div>DCE</div> <div>CARNET PRINCIPES CALEPINAGE FAUX-PLAFONDS</div>									<div>N°</div> <div>422</div>
PROJET	PHASE	DISCIPLINE	EMETTEUR	TYPE	NUMERO	IND	DATE	ECHELLE	
ANS	DCE	ARC	PAR	CARNET	422	-	10 / 2021		



LEGENDE:

- Panneaux rayonnants
- Faux plafond
- Faux-plafond non démontable BA13
- Faux-plafond non démontable acoustique
- Faux-plafond démontable largeur circulation
- Faux-plafond démontable 60cmx120cm

Nota : Plan donné à titre indicatif, il renseigne sur les principes de calepinage et d'implantation des terminaux.  
A prendre en compte en complément des plans des terminaux, des plans des finitions et des hauteurs sous faux plafonds.

PRINCIPES CALEPINAGE FAUX-PLAFONDS RDC

PROJET	PHASE	DISCIPLINE	EMETTEUR	TYPE	NUMERO	IND	DATE	ECHELLE
ANS	DCE	ARC	PAR	PLDR	422-0R0	-	10 / 2021	1 : 250



LEGENDE:


- Panneaux rayonnants
- Faux plafond
- Faux-plafond non démontable BA13
- Faux-plafond non démontable acoustique
- Faux-plafond démontable largeur circulation
- Faux-plafond démontable 60cmx120cm

Nota : Plan donné à titre indicatif, il renseigne sur les principes de calepinage et d'implantation des terminaux.  
A prendre en compte en complément des plans des terminaux, des plans des finitions et des hauteurs sous faux plafonds.

PRINCIPES CALEPINAGE FAUX-PLAFONDS R+1

PROJET	PHASE	DISCIPLINE	EMETTEUR	TYPE	NUMERO	IND	DATE	ECHELLE
ANS	DCE	ARC	PAR	PLDR	422-0R1	-	10 / 2021	1 : 250



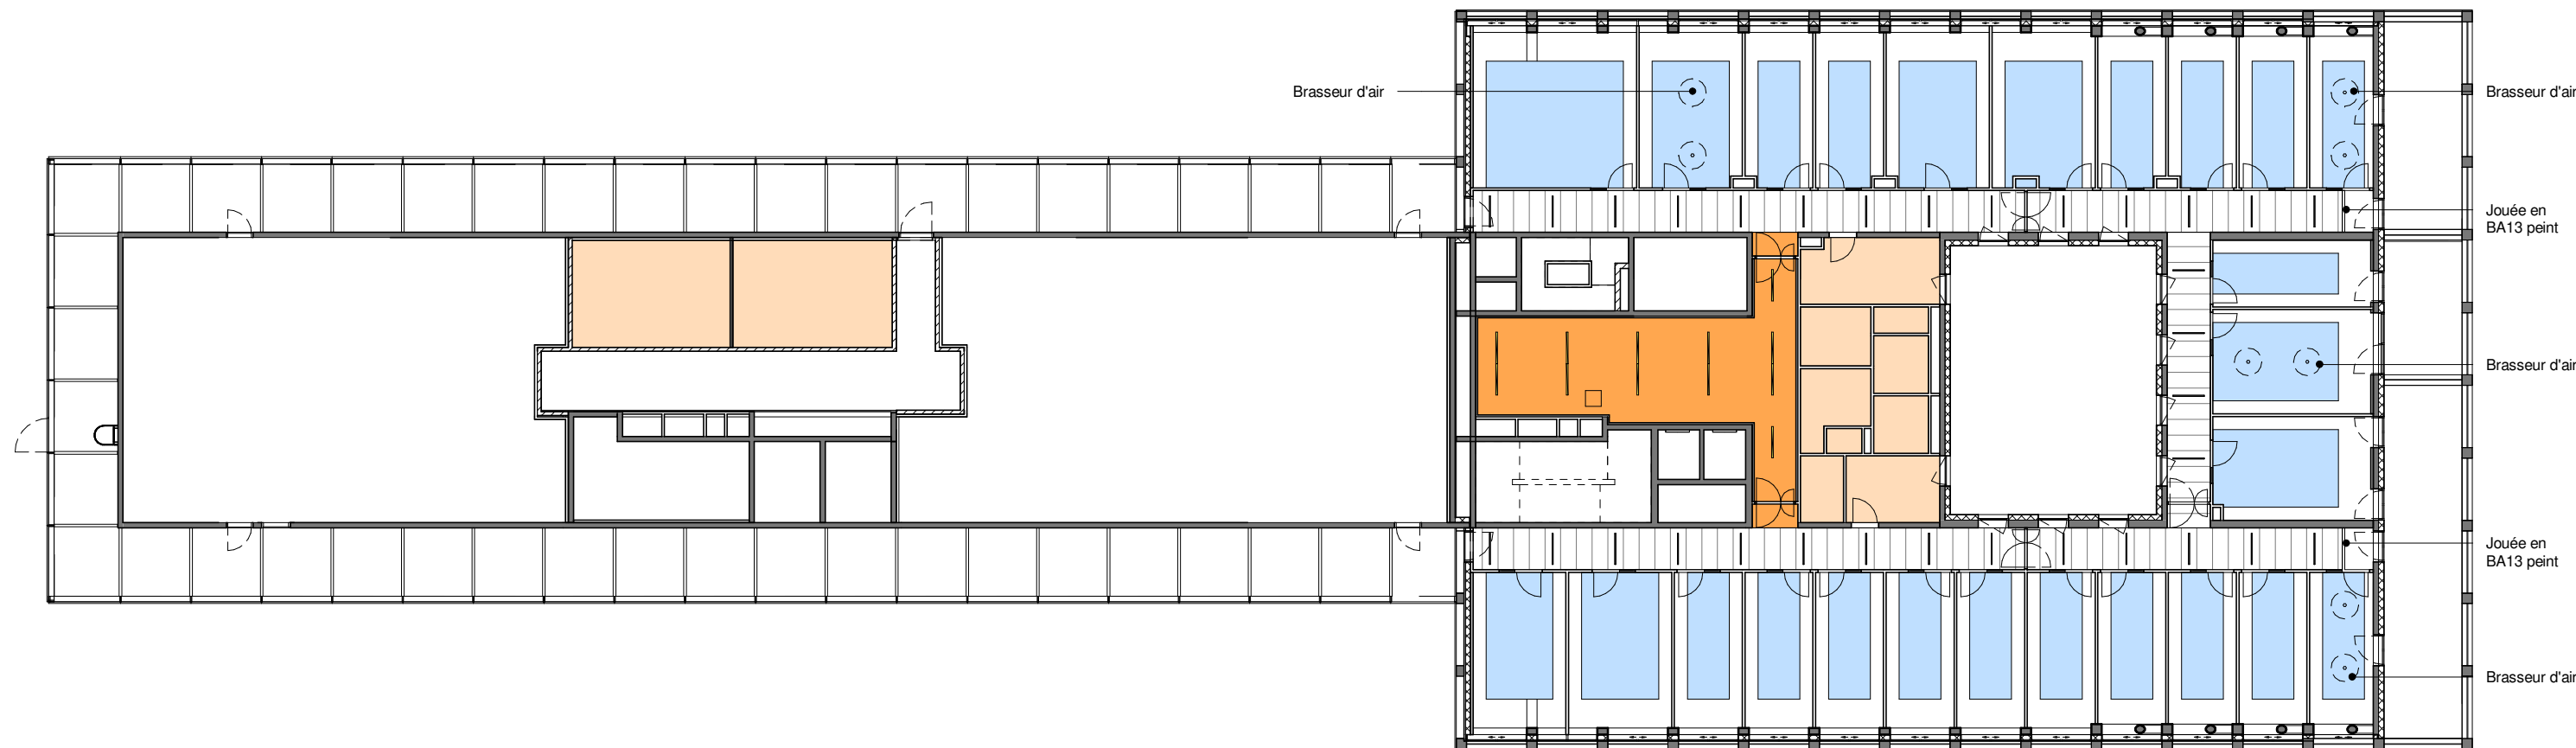


LEGENDE:

- Panneaux rayonnants
- Faux plafond
- Faux-plafond non démontable BA13
- Faux-plafond non démontable acoustique
- Faux-plafond démontable largeur circulation
- Faux-plafond démontable 60cmx120cm

Nota : Plan donné à titre indicatif, il renseigne sur les principes de calepinage et d'implantation des terminaux.  
A prendre en compte en complément des plans des terminaux, des plans des finitions et des hauteurs sous faux plafonds.

PROJET	PHASE	DISCIPLINE	EMETTEUR	TYPE	NUMERO	IND	DATE	ECHELLE
ANS	DCE	ARC	PAR	PLDR	422-0R3	-	10 / 2021	1 : 250

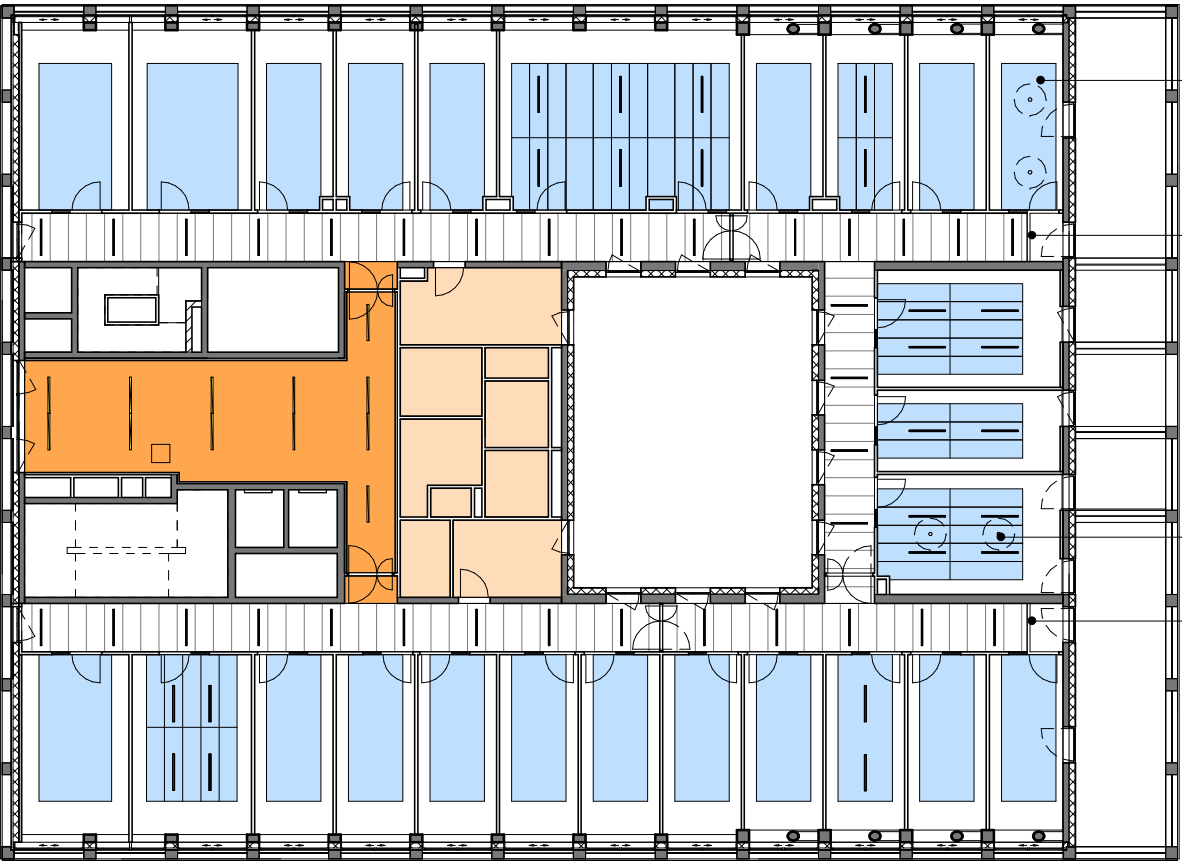

Brasseur d'air

Jouée en BA13 peint


Brasseur d'air

Jouée en BA13 peint

R+4

LEGENDE:

- Panneaux rayonnants
- Faux plafond
- Faux-plafond non démontable BA13
- Faux-plafond non démontable acoustique
- Faux-plafond démontable largeur circulation
- Faux-plafond démontable 60cmx120cm

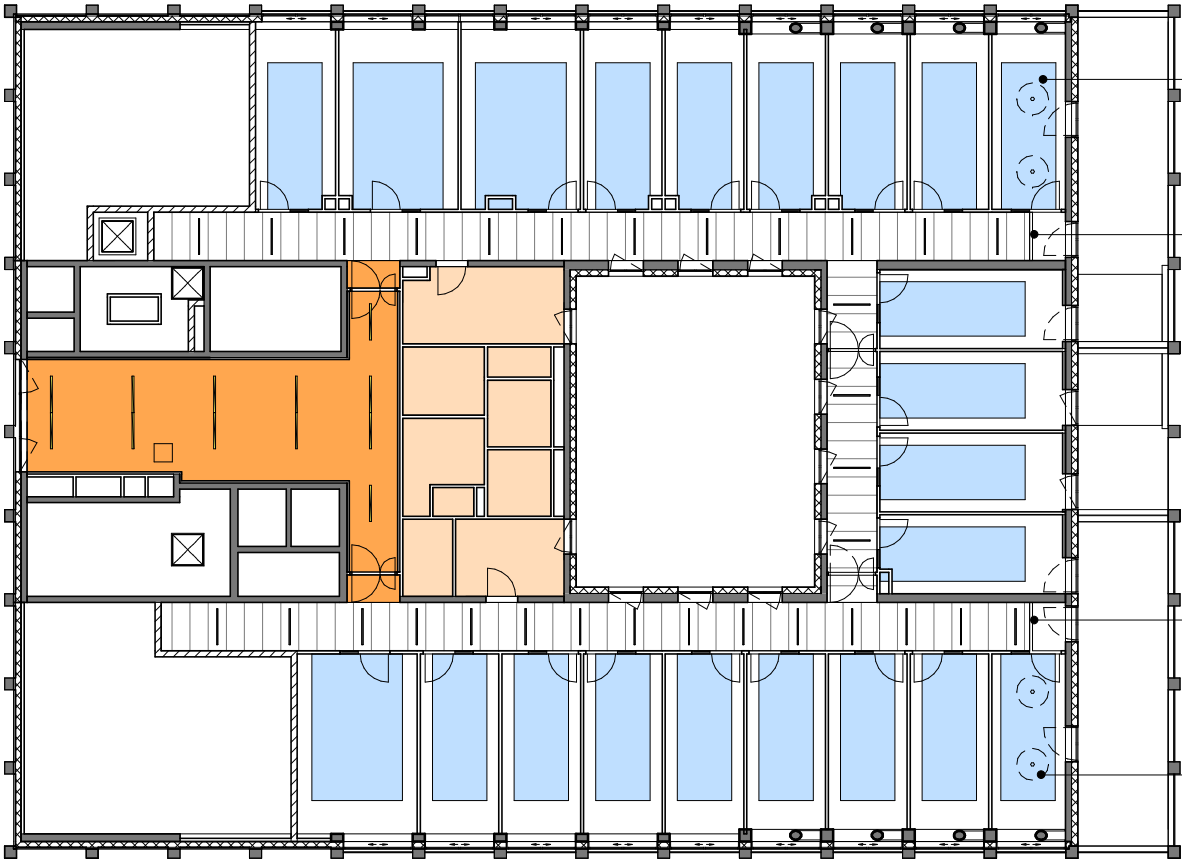

Brasseur d'air

Jouée en BA13 peint

Jouée en BA13 peint

Brasseur d'air

R+5

Nota : Plan donné à titre indicatif, il renseigne sur les principes de calepinage et d'implantation des terminaux.  
A prendre en compte en complément des plans des terminaux, des plans des finitions et des hauteurs sous faux plafonds.

PROJET	PHASE	DISCIPLINE	EMETTEUR	TYPE	NUMERO	IND	DATE	ECHELLE
ANS	DCE	ARC	PAR	PLDR	422-0R4	-	10 / 2021	1 : 250