


Surface habitable			
LOCAUX TECHNIQUES			
PCSI1AUBU003	BUREAU	17.10 m²	
PCSI1ACI004	CIRCULATION	26.47 m²	
PCSI1ACI008	CIRCULATION	9.26 m²	
PCSI1ALT001	LOCAL TECHNIQUE1	12 m²	
PCSI1ALT002	LOCAL TECHNIQUE	9.69 m²	
PCSI1ALT008	LOCAL TECHNIQUE1	49 m²	
PCSI1ALT007	LOCAL TECHNIQUE1	67 m²	
PCSI1ALT009	LOCAL TECHNIQUE1	89 m²	
PCSI1ALT010	LOCAL TECHNIQUE1	93 m²	
PCSI1ALT011	LOCAL TECHNIQUE1	95 m²	
PCSI1ALT012	LOCAL TECHNIQUE1	25 m²	
PCSI1AMCI005	MONTE CHARGES	6.77 m²	
PCSI1BUBU012	BUREAU	29.98 m²	
PCSI1BUBU011	CIRCULATION	0.00 m²	
PCSI1BLU006	LOCAL MENAGE	32.08 m²	
PCSI1BLT004	LOCAL TECHNIQUE1	58 m²	
PCSI1BRV011	RESERVE	18.62 m²	
PCSI1BRV010	SAUVIARE	11.54 m²	
PCSI1BVE009	VESTIARE	83.43 m²	
PCSI1CAS002	ASC 630kg	3.07 m²	
PCSI1CAS003	ASC 630kg	3.07 m²	
PCSI1OCI006	CIRCULATION	66.13 m²	
PCSI1GLT002	LOCAL TECHNIQUE1	20 m²	
PCSI1GLT003	LOCAL TECHNIQUE1	80 m²	
PCSI1GLT004	LOCAL TECHNIQUE1	14 m²	
PCSI1CMAW005	M.M. 2000kg	7.28 m²	
PCSI1CMAW007	M.M. 2000kg	7.27 m²	
PCSI1CMAW008	M.M. 2000kg	7.21 m²	
PCSI1CVR001	RESERVE POLE	76.19 m²	770.05 m²

N-2

LOCAUX TECHNIQUES

LOCAUX TECHNIQUES  
914.11 m²

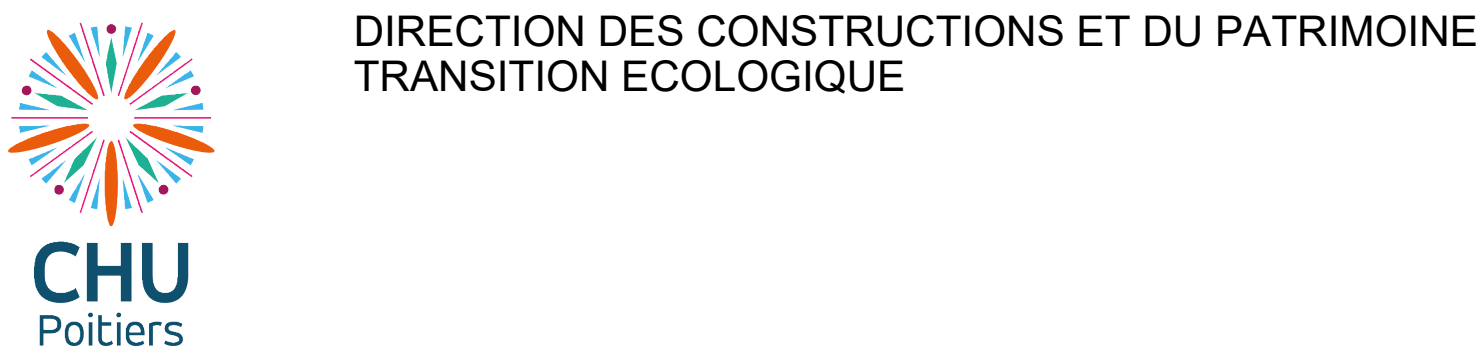

DIRECTION DES CONSTRUCTIONS ET DU PATRIMOINE  
TRANSITION ECOLOGIQUE

BATIMENT  
POLE REGIONAL DE CANCEROLOGIE

PLAN ARCHITECTURAL - EXISTANT  
S1

PLAN 2024	ESQUISSE	A.P.S	A.P.D	D.O.E
N° 05	A - LE 12.11.2024			
NIVEAU : N-2				
ECHELLE : 1/100				
DATE : LE 20.03.2024				
DESSIN : CHASSEAU				