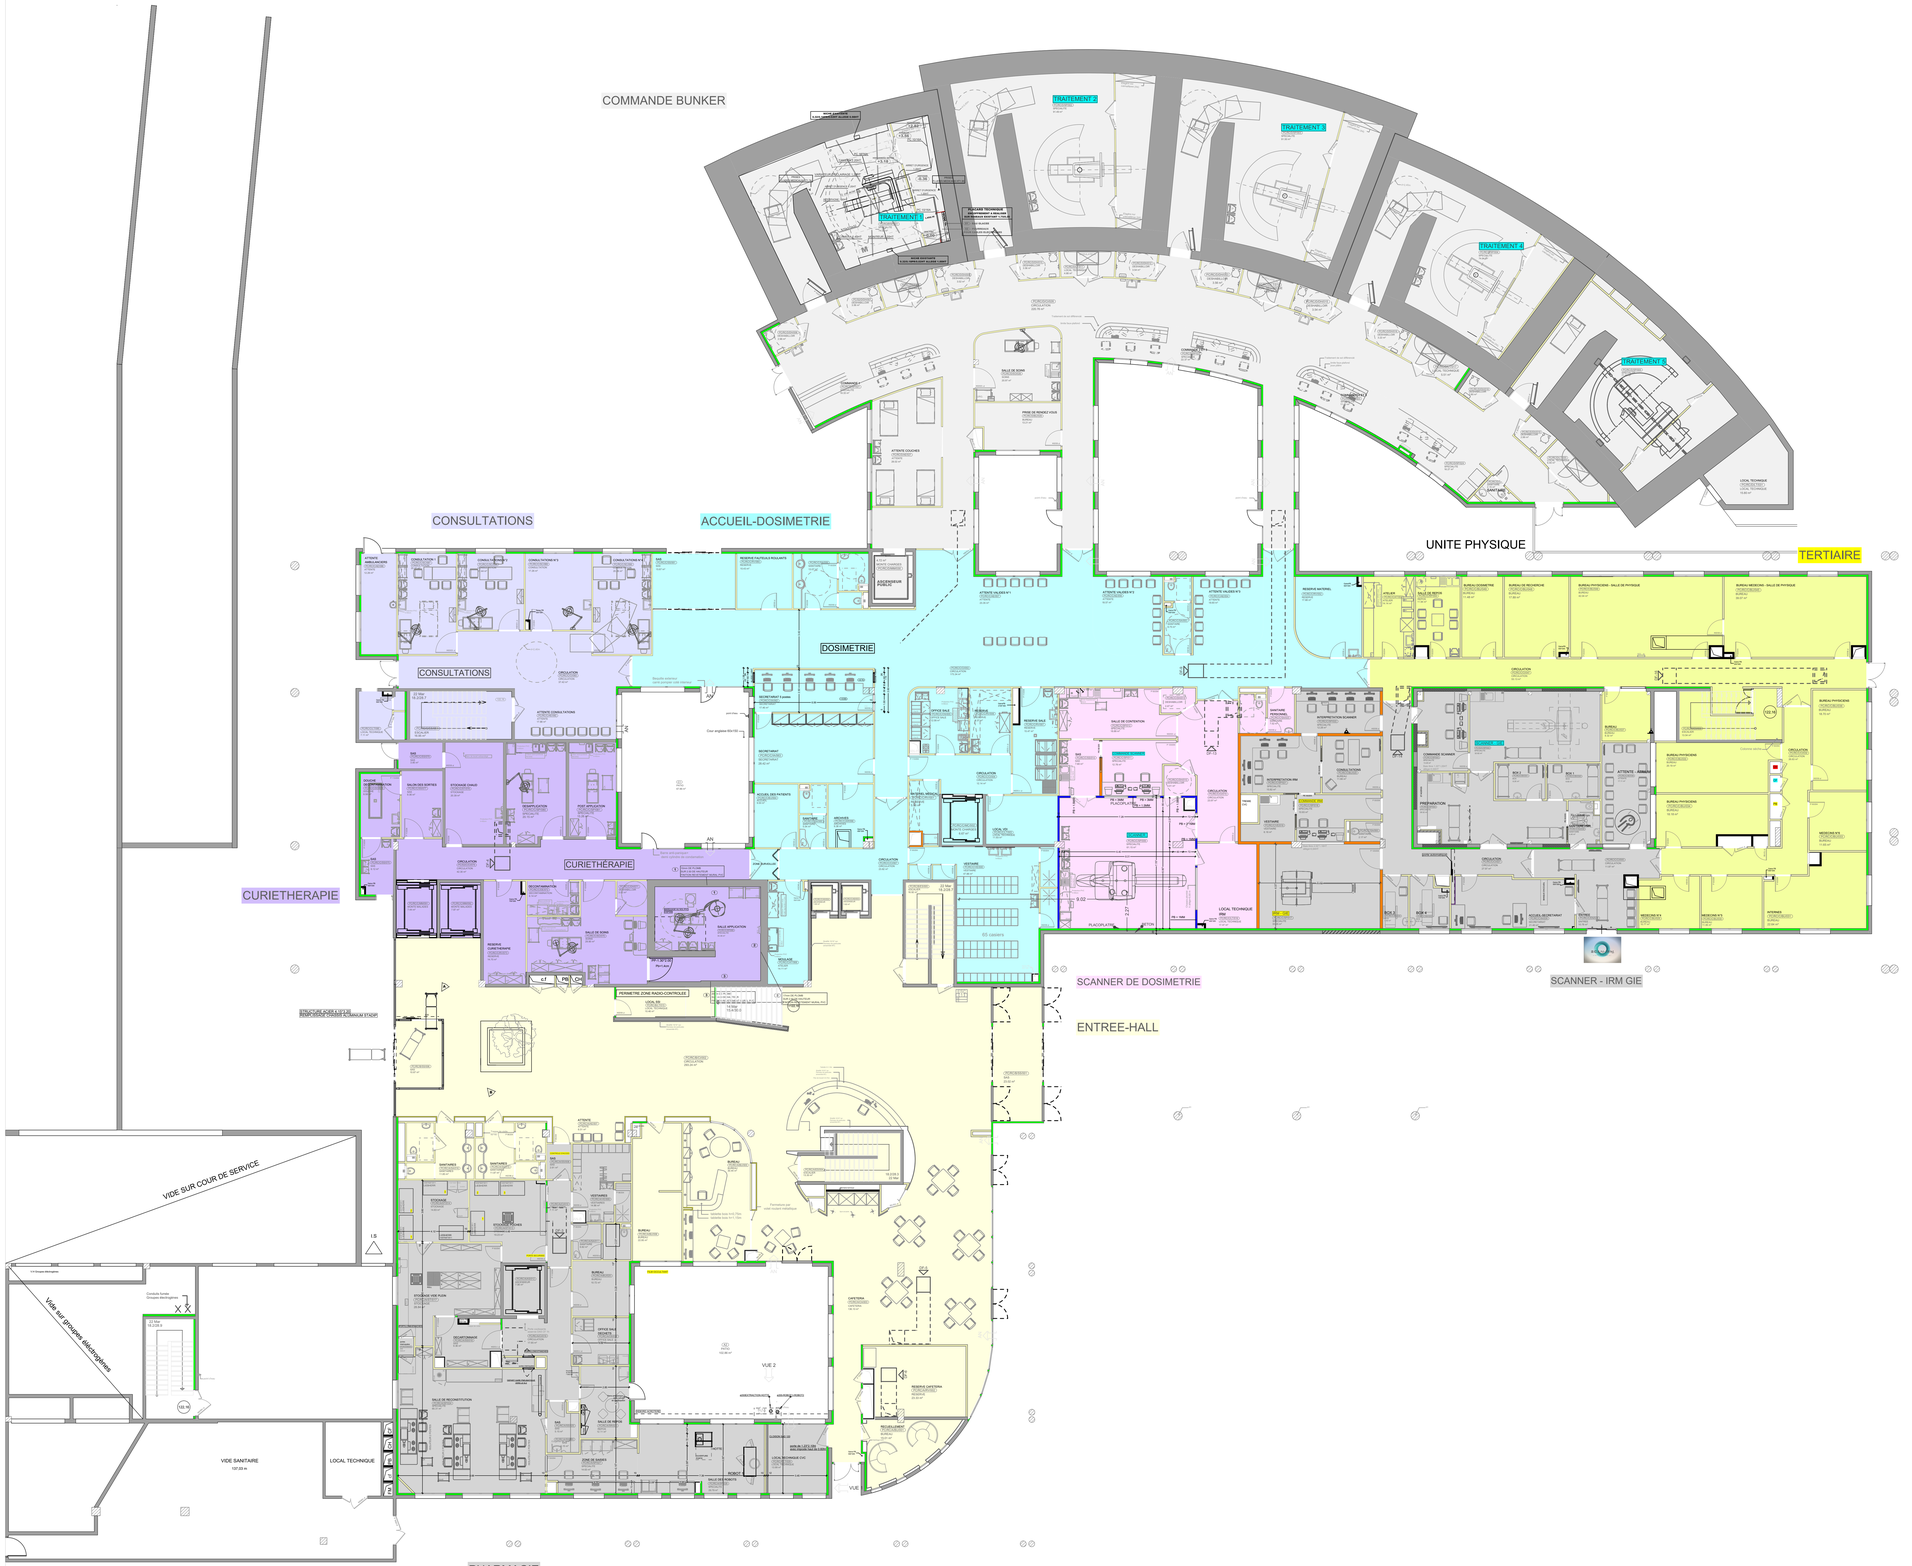

Surface habitable			
ACCUEIL-DOSIMETRIE			
PCRC/GA/E/054	ATTENTE	18.60 m²	
PCRC/GA/E/056	ATTENTE	18.57 m²	
PCRC/GA/E/057	ATTENTE	23.35 m²	
PCRC/GA/R/066	ARCHIVES	9.38 m²	
PCRC/GA/T/068	ATELIER	14.17 m²	
PCRC/GB/J/064	ACCUEIL	9.50 m²	
PCRC/GC/J/004	CIRCULATION	12.14 m²	
PCRC/GC/J/053	CIRCULATION	173.34 m²	
PCRC/GC/J/067	CIRCULATION	23.82 m²	
PCRC/GC/W/062	SECRETARAT	17.46 m²	
PCRC/GA/W/063	SECRETARAT	28.42 m²	
PCRC/GC/L/003	LOCAL TECHNIQUE	11.93 m²	
PCRC/GC/MO/002	MONTE CHARGES	6.67 m²	
PCRC/GC/O/005	OFFICE SALE	12.58 m²	
PCRC/GC/R/001	RESERVE	5.98 m²	
PCRC/GC/R/006	RESERVE	9.37 m²	
PCRC/GC/R/007	RESERVE	15.53 m²	
PCRC/GC/R/052	RESERVE	17.68 m²	
PCRC/GC/R/060	RESERVE	10.42 m²	
PCRC/GC/SA/055	SANITAIRE	6.75 m²	
PCRC/GC/SA/059	SANITAIRE	13.07 m²	
PCRC/GC/SA/065	SANITAIRE	5.54 m²	
PCRC/GC/SS/061	SAS	15.67 m²	
PCRC/GC/VE/058	VESTIAIRE	47.66 m²	527.83 m²
COMMANDE BUNKER			
PCRC/GD/AE/027	ATTENTE	28.02 m²	
PCRC/GB/BU/029	BUREAU	13.21 m²	
PCRC/GD/C/026	CIRCULATION	220.76 m²	
PCRC/GD/DH/006	DESHABILLOIR	2.96 m²	
PCRC/GD/DH/009	DESHABILLOIR	3.52 m²	
PCRC/GD/DH/010	DESHABILLOIR	3.56 m²	
PCRC/GD/DH/012	DESHABILLOIR	3.54 m²	
PCRC/GD/DH/013	DESHABILLOIR	3.56 m²	
PCRC/GD/DH/015	DESHABILLOIR	3.54 m²	
PCRC/GD/DH/016	DESHABILLOIR	3.22 m²	
PCRC/GD/DH/018	DESHABILLOIR	2.80 m²	
PCRC/GD/DH/019	DESHABILLOIR	2.99 m²	
PCRC/GL/L/008	LOCAL TECHNIQUE	4.67 m²	
PCRC/GL/L/011	LOCAL TECHNIQUE	4.68 m²	
PCRC/GL/L/014	LOCAL TECHNIQUE	4.66 m²	
PCRC/GL/L/017	LOCAL TECHNIQUE	5.51 m²	
PCRC/GL/L/020	LOCAL TECHNIQUE	6.40 m²	
PCRC/GL/L/031	LOCAL TECHNIQUE	15.80 m²	
PCRC/GM/M/030	MONTE CHARGES	4.72 m²	
PCRC/GS/A/025	SANITAIRE	2.15 m²	
PCRC/GS/O/028	SONS	21.04 m²	
PCRC/GS/SP/001	SPECIALITE	74.92 m²	
PCRC/GS/SP/002	SPECIALITE	91.56 m²	
PCRC/GS/SP/004	SPECIALITE	74.84 m²	
PCRC/GS/SP/005	SPECIALITE	71.47 m²	
PCRC/GS/SP/021	SPECIALITE	19.33 m²	
PCRC/GS/SP/022	SPECIALITE	22.42 m²	
PCRC/GS/SP/023	SPECIALITE	11.40 m²	
PCRC/GS/SP/024	SPECIALITE	16.27 m²	
PCS2/GD/DH/007	DESHABILLOIR	3.56 m²	747.10 m²
CONSULTATIONS			
PCRC/GA/E/082	ATTENTE	17.88 m²	
PCRC/GA/E/086	ATTENTE	12.26 m²	
PCRC/GC/C/083	CIRCULATION	37.42 m²	
PCRC/GE/S/084	ESCALIER	16.95 m²	
PCRC/GL/L/085	LOCAL TECHNIQUE	7.11 m²	
PCRC/GC/SO/087	CONSULTATION	20.27 m²	
PCRC/GC/SO/088	CONSULTATION	17.44 m²	
PCRC/GC/SO/089	CONSULTATION	17.26 m²	
PCRC/GC/SO/090	CONSULTATION	20.26 m²	166.85 m²
CURIETHERAPIE			
PCRC/GC/DE/072	DECONTAMINATION	6.14 m²	
PCRC/GD/DH/071	DESHABILLOIR	3.52 m²	
PCRC/GD/DO/076	DOUCHE	8.58 m²	
PCRC/GM/M/091	MONTE MALADES	7.44 m²	
PCRC/GM/M/092	MONTE MALADES	7.87 m²	
PCRC/GR/R/073	RESERVE	14.73 m²	
PCRC/GS/O/070	SONS	29.90 m²	
PCRC/GS/SP/079	SPECIALITE	34.36 m²	
PCRC/GS/SP/080	SPECIALITE	20.18 m²	
PCRC/GS/SP/081	SPECIALITE	15.28 m²	
PCRC/GS/SS/075	SAS	6.12 m²	
PCRC/GS/SS/077	SAS	9.36 m²	
PCRC/GS/SS/079	SAS	3.95 m²	
PCRC/GT/ST/076	STOCKAGE	20.39 m²	
PCS3/GC/C/074	CIRCULATION	42.37 m²	230.17 m²
ENTREE-HALL			
PCRC/GA/AE/007	ATTENTE	6.51 m²	
PCRC/GB/BU/001	BUREAU	10.01 m²	
PCRC/GB/BU/005	BUREAU	30.44 m²	
PCRC/GB/BU/006	BUREAU	22.95 m²	
PCRC/GA/CA/003	CAFETERIA	136.10 m²	
PCRC/GE/ES/004	ESCALIER	13.30 m²	
PCRC/GA/R/002	RESERVE	23.33 m²	
PCRC/GA/SA/015	SANITAIRES	11.87 m²	
PCRC/GA/SA/016	SANITAIRES	11.85 m²	
PCRC/GC/C/002	CIRCULATION	293.29 m²	
PCRC/GE/ES/005	ESCALIER	16.92 m²	
PCRC/GB/L/T/015	LOCAL TECHNIQUE	10.46 m²	
PCRC/GB/SS/001	SAS	23.02 m²	
PCRC/GB/SS/006	SAS	10.67 m²	
PCRC/GA/AS/003	ASCENSEUR	1.62 m²	
PCRC/GA/AS/004	ASCENSEUR	1.62 m²	628.96 m²
PHARMACIE			
PCRC/GA/AS/012	ASCENSEUR	7.06 m²	
PCRC/GA/BU/020	BUREAU	10.72 m²	
PCRC/GA/C/010	CIRCULATION	7.11 m²	
PCRC/GA/C/019	CIRCULATION	17.65 m²	
PCRC/GA/L/T/029	LOCAL TECHNIQUE	13.99 m²	
PCRC/GA/O/021	OFFICE SALE	9.20 m²	
PCRC/GA/SA/011	SANITAIRE	6.82 m²	
PCRC/GA/SP/024	SPECIALITE	65.31 m²	
PCRC/GA/SP/027	SPECIALITE	14.63 m²	
PCRC/GA/SP/028	SPECIALITE	29.79 m²	
PCRC/GA/SR/026	REPOS	12.11 m²	
PCRC/GA/SS/008	SAS	2.91 m²	
PCRC/GA/SS/018	SAS	9.36 m²	
PCRC/GA/SS/022	SAS	1.14 m²	
PCRC/GA/SS/023	SAS	0.92 m²	
PCRC/GA/SS/025	SAS	5.15 m²	
PCRC/GA/ST/013	STOCKAGE	19.23 m²	
PCRC/GA/ST/014	STOCKAGE	14.83 m²	
PCRC/GA/ST/017	STOCKAGE	28.84 m²	
PCRC/GA/VE/009	VESTIAIRES	14.66 m²	291.63 m²
SCANNER - IRM GIE			
PCRC/GC/AE/038	ATTENTE	17.15 m²	
PCRC/GB/BU/020	BUREAU	11.66 m²	
PCRC/GB/BX/024	BOX	4.62 m²	
PCRC/GB/BX/025	BOX	6.51 m²	
PCRC/GB/BX/040	BOX	6.60 m²	
PCRC/GB/BX/041	BOX	6.20 m²	
PCRC/GC/C/000	CIRCULATION	11.87 m²	
PCRC/GC/C/027	CIRCULATION	27.97 m²	
PCRC/GC/EN/028	ENTREE	10.78 m²	
PCRC/GC/SA/026	SECRETARIAT	21.40 m²	
PCRC/GC/SA/039	SANITAIRE	4.40 m²	
PCRC/GC/SA/093	SANITAIRE	2.17 m²	
PCRC/GC/SP/017	SPECIALITE	30.26 m²	
PCRC/GC/SP/018	SPECIALITE	10.93 m²	
PCRC/GC/SP/021	SPECIALITE	15.82 m²	
PCRC/GC/SP/022	SPECIALITE	12.33 m²	
PCRC/GC/SP/043	SPECIALITE	13.22 m²	
PCRC/GC/SP/044	SPECIALITE	28.96 m²	
PCRC/GC/VE/019	VESTIAIRE	6.16 m²	
PCS3/GC/SP/042	SPECIALITE	32.69 m²	286.30 m²
SCANNER DE DOSIMETRIE			
PCRC/GC/C/015	CIRCULATION	23.97 m²	
PCRC/GD/DH/010	DESHABILLOIR	3.01 m²	
PCRC/GD/DH/013	DESHABILLOIR	2.47 m²	
PCRC/GL/T/016	LOCAL TECHNIQUE	17.47 m²	
PCRC/GS/A/023	SANITAIRE	7.56 m²	
PCRC/GS/SP/009	SPECIALITE	81.15 m²	
PCRC/GS/SP/011	SPECIALITE	12.78 m²	
PCRC/GS/SP/012	SPECIALITE	18.86 m²	
PCRC/GS/SS/014	SAS	7.80 m²	155.09 m²
TERTIAIRE			
PCRC/GA/T/051	ATELIER	14.14 m²	
PCRC/GB/BU/029	BUREAU	10.77 m²	
PCRC/GB/BU/030	BUREAU	11.06 m²	
PCRC/GB/BU/031	BUREAU	22.64 m²	
PCRC/GB/BU/033	BUREAU	11.65 m²	
PCRC/GB/BU/034	BUREAU	18.18 m²	
PCRC/GB/BU/035	BUREAU	20.19 m²	
PCRC/GB/BU/036	BUREAU	16.70 m²	
PCRC/GB/BU/037	BUREAU	8.38 m²	
PCRC/GB/BU/045	BUREAU	39.07 m²	
PCRC/GB/BU/046	BUREAU	42.54 m²	
PCRC/GB/BU/048	BUREAU	17.69 m²	
PCRC/GB/BU/049	BUREAU	11.48 m²	

Surface habitable			
PCRC/GC/C/032	CIRCULATION	26.63 m²	
PCRC/GC/C/047	CIRCULATION	55.13 m²	
PCRC/GE/ES/058	ESCALIER	13.54 m²	
PCRC/GR/P/050	REPOS	11.94 m²	353.43 m²
Groupes de pièces			
ACCUEIL-DOSIMETRIE			527.839 m²
COMMANDE BUNKER			747.096 m²
CONSULTATIONS			166.841 m²
CURIETHERAPIE			230.157 m²
ENTREE-HALL			628.959 m²
PHARMACIE			291.633 m²
SCANNER - IRM GIE			286.300 m²
SCANNER DE DOSIMETRIE			155.083 m²
TERTIAIRE			353.414 m²

DIRECTION DES CONSTRUCTIONS ET DU PATRIMOINE
TRANSITION ECOLOGIQUE

CHU Poitiers

BATIMENT
POLE REGIONAL DE CANCEROLOGIE

PLAN ARCHITECTURAL - EXISTANT
RDC

PLAN 2024	ESQUISSE ☐	A.P.S ☐	A.P.D ■	D.O.E ☐
N° 05				
NIVEAU : RDC				
ECHELLE : 1/100				
DATE : LE 20.03.2024				
DESSIN : CHUSSEAU M.				

CENTRE HOSPITALIER UNIVERSITAIRE DE POITIERS
AGORA direction - 2 rue de la Milétrie - CS 90577 - 86021 POITIERS CEDEX