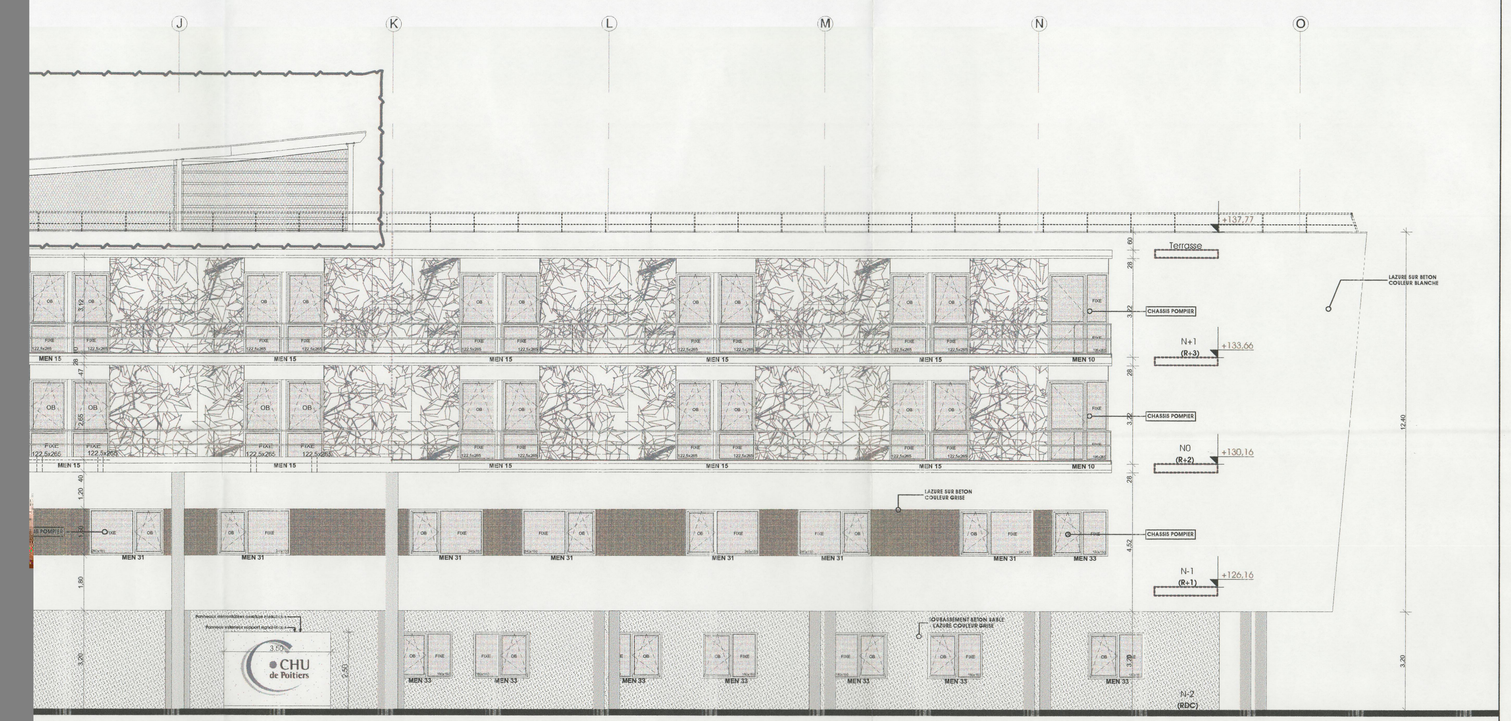

batiment C

FACADE NORD

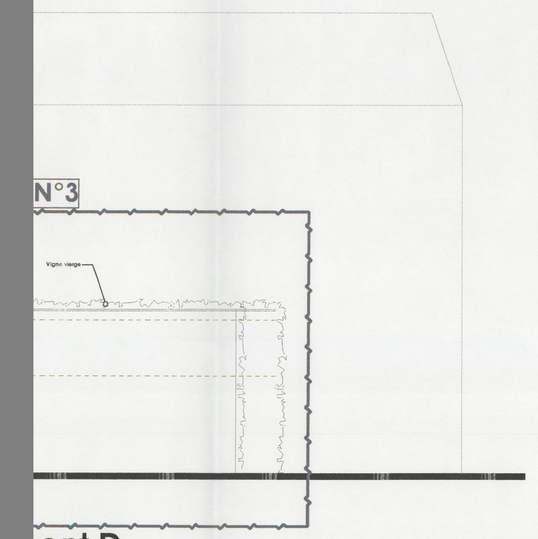

FACADE OUEST

MAÎTRE D'OUVRAGE
CENTRE HOSPITALIER UNIVERSITAIRE DE POITIERS
2, rue de la Milétrie B.P.577
86021 POITIERS CEDEX
Tél : 05 49 44 44 44

CONDUITE D'OPERATION
DIRECTION DES CONSTRUCTIONS ET DU PATRIMOINE
René Le Blaye Nord - Entrée 2 - 2, Rue de la Milétrie - B.P.577
86021 POITIERS CEDEX
E-mail : etudes.perc@chu-poitiers.fr
Tél : 05 49 44 43 81
Fax : 05 49 44 39 74

CONSTRUCTION D'UN POLE REGIONAL DE CANCEROLOGIE

P.C Modif. 15/05/08

A- 200 1/100°

Cas par cas

FACADES NORD & OUEST

indice	date	modifications

COMMUNAUTE D'AGGLOMERATION DE POITIERS
30 MAI 2009

GESTION FONCIERE
29 MAI 2009

PROJECTEURS ET DROIT D'AUTEUR ET PERMIS DE CONSTRUIRE

Architecte mandataire **CHEATURE**	34, Place Charles VII 86 000 POITIERS	Tél : 05 49 88 60 77 Fax : 05 49 41 37 95
BET Structure Fluides - Energie **OTH CENTRE**	23, Rue Edouard Vaillant - B.P.4305 86 022 POITIERS Cedex	Tél : 05 47 66 56 56 Fax : 05 47 61 50 24
Economiste **GAUTREAU ASSOCIES**	6, bis Boulevard Calgny 86000 POITIERS	Tél : 05 49 56 90 56 Fax : 05 49 47 90 70
Maîtrise d'oeuvre **ALGADE**	1, Avenue de Bourgogne - B.P. 66 91292 BRETIGNY SUR ORGE/PARIS	Tél : 05 55 60 50 05 Fax : 05 55 60 50 09
Paysagiste **WOLGENSINGER**	36, Rue Boissonnade 75014 PARIS Le Colombier 69450 LOZANNA	Tél/fax : 01 43 35 69 61 Tél/fax : 04 78 66 42 96
Bureau de contrôle **APAVE NORD OUEST**	27, Rue Victor Grignard 86 028 POITIERS	Tél : 05 49 62 44 30 Fax : 05 49 55 32 72
C.S.P.S **VIBRAS**	16, Rue Victor Grignard Zone Republique 1 86 280 SAINT BENOIT	Tél : 05 49 37 64 74 Fax : 05 49 41 19 91
O.P.C **COBRACE**	Les Isolles B.P.7 37 270 AZAY sur CHER	Tél : 02 47 56 68 60 Fax : 02 47 56 60 05

C.R.R. Architectes Associés
S.E.L.A.R.L. D'ARCHITECTES
[illegible]
74, Rue Victor Grignard 86 000 POITIERS Tél. 05 49 37 64 74 Fax 05 49 41 19 91

C R R Architectes Associés
74, Rue Victor Grignard 86 000 POITIERS
E-mail : crr.architectes@wanadoo.fr Tél. : 05 49 37 64 74
Site web : www.crr-architectes.com Fax : 05 49 41 19 91