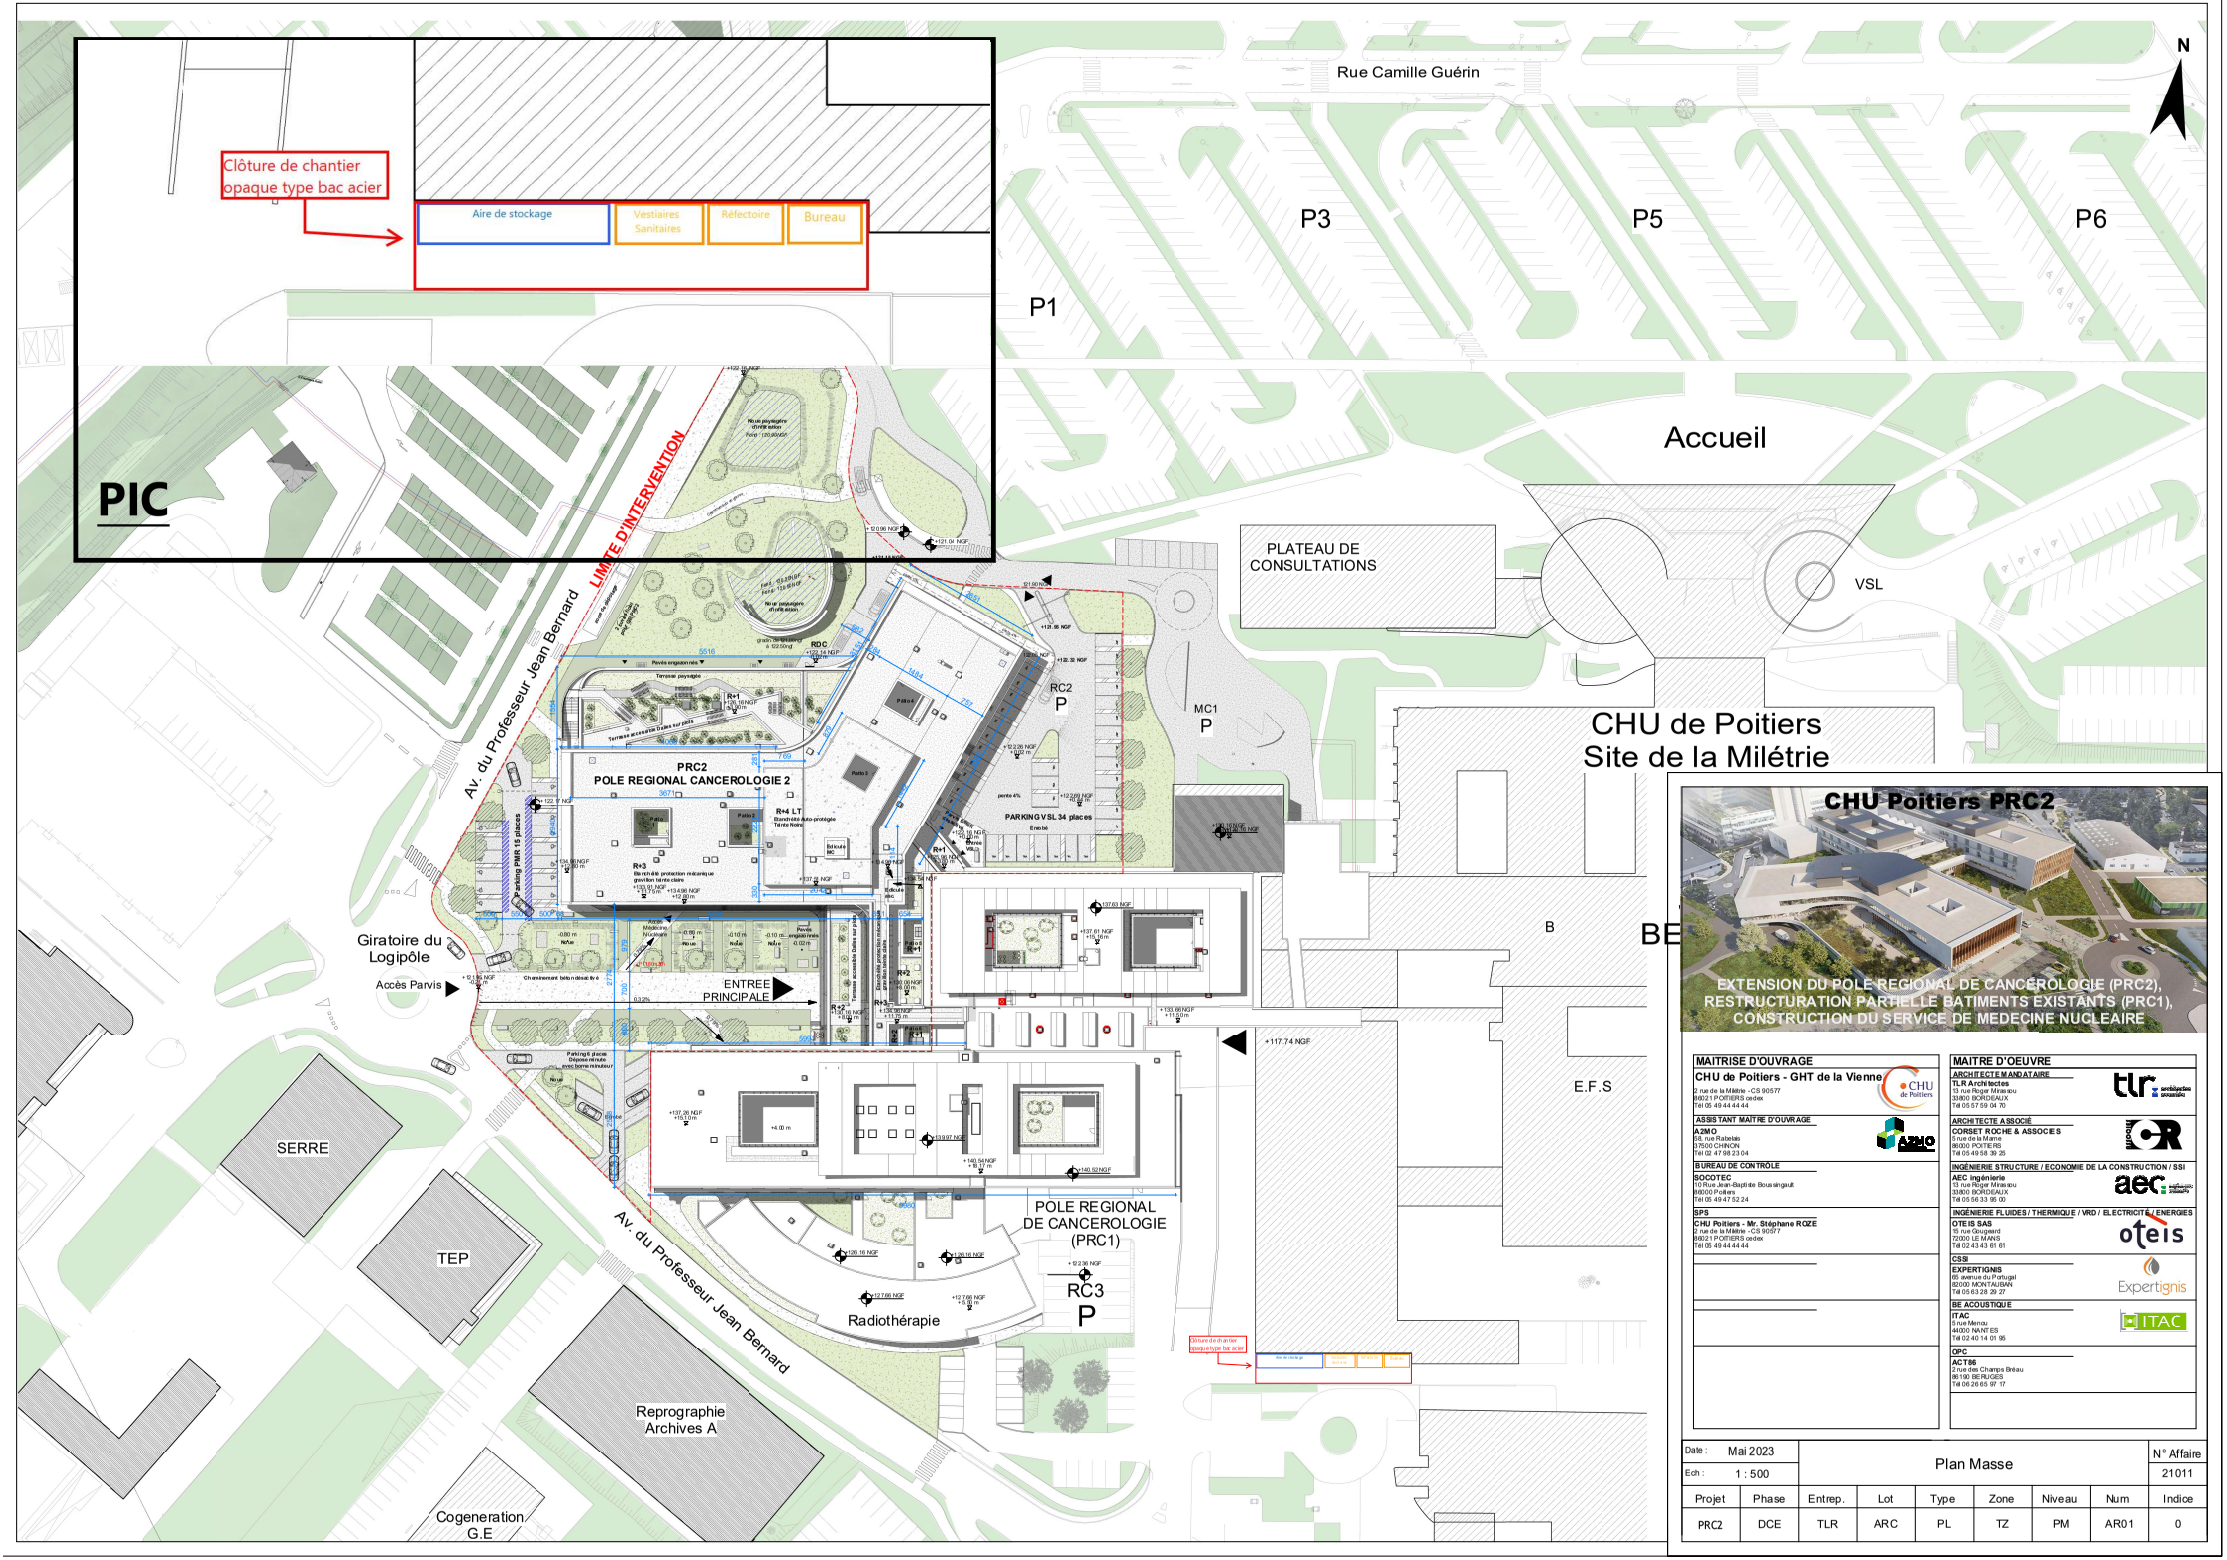
PIC
Clôture de chantier opaque type bac acier
Aire de stockage
Vestiaires Sanitaires
Réfectoire
Bureau
LIMITE D'INTERVENTION
Rue Camille Guérin
N
P1
P3
P5
P6
Accueil
PLATEAU DE CONSULTATIONS
VSL
CHU de Poitiers
Site de la Milétrie
Av. du Professeur Jean Bernard
PRC2
POLE REGIONAL CANCEROLOGIE 2
R+4 LT
PARKING VSL 34 places
RC2
P
MC1
P
Giratoire du Logipôle
Accès Parvis
ENTREE PRINCIPALE
POLE REGIONAL DE CANCEROLOGIE (PRC1)
RC3
P
Radiothérapie
SERRE
TEP
Reprographie Archives A
Cogeneration G.E
B
E.F.S
CHU Poitiers PRC2
EXTENSION DU POLE REGIONAL DE CANCEROLOGIE (PRC2), RESTRUCTURATION PARTIELLE BATIMENTS EXISTANTS (PRC1), CONSTRUCTION DU SERVICE DE MEDECINE NUCLEAIRE
MAITRISE D'OUVRAGE
CHU de Poitiers - GHT de la Vienne
2 rue de la Milétrie - CS 90577
86021 POITIERS cedex
Tél 05 49 44 44 44
ASSISTANT MAITRE D'OUVRAGE
AZMO
68, rue Rabelais
37500 CHINON
Tél 02 47 98 23 04
BUREAU DE CONTROLE
SOCOTEC
10 Rue Jean-Baptiste Boussingault
86000 Poitiers
Tél 05 49 47 52 24
SPS
CHU Poitiers - Mr. Stéphane ROZE
2 rue de la Milétrie - CS 90577
86021 POITIERS cedex
Tél 05 49 44 44 44
MAITRE D'OEUVRE
ARCHITECTE MANDATAIRE
TLR Architectes
13 rue Roger Mirassou
33800 BORDEAUX
Tél 05 57 59 04 70
ARCHITECTE ASSOCIÉ
CORSET ROCHE & ASSOCIES
5 rue de la Marne
86000 POITIERS
Tél 05 49 58 39 25
INGÉNIERIE STRUCTURE / ECONOMIE DE LA CONSTRUCTION / SSI
AEC Ingénierie
13 rue Roger Mirassou
33800 BORDEAUX
Tél 05 56 33 95 00
INGÉNIERIE FLUIDES / THERMIQUE / VRD / ELECTRICITÉ / ENERGIES
OTEIS SAS
15 rue Gougeard
72000 LE MANS
Tél 02 43 43 61 61
CSSI
EXPERTIGNIS
65 avenue du Portugal
82000 MONTAUBAN
Tél 05 63 28 28 27
BE ACOUSTIQUE
ITAC
5 rue Mercu
44000 NANTES
Tél 02 40 14 01 96
OPC
ACT86
2 rue des Champs Bréau
86190 BERUGES
Tél 06 26 65 97 17
Date : Mai 2023
Ech : 1 : 500
Plan Masse
N° Affaire 21011
Projet PRC2
Phase DCE
Entrep. TLR
Lot ARC
Type PL
Zone TZ
Niveau PM
Num AR01
Indice 0