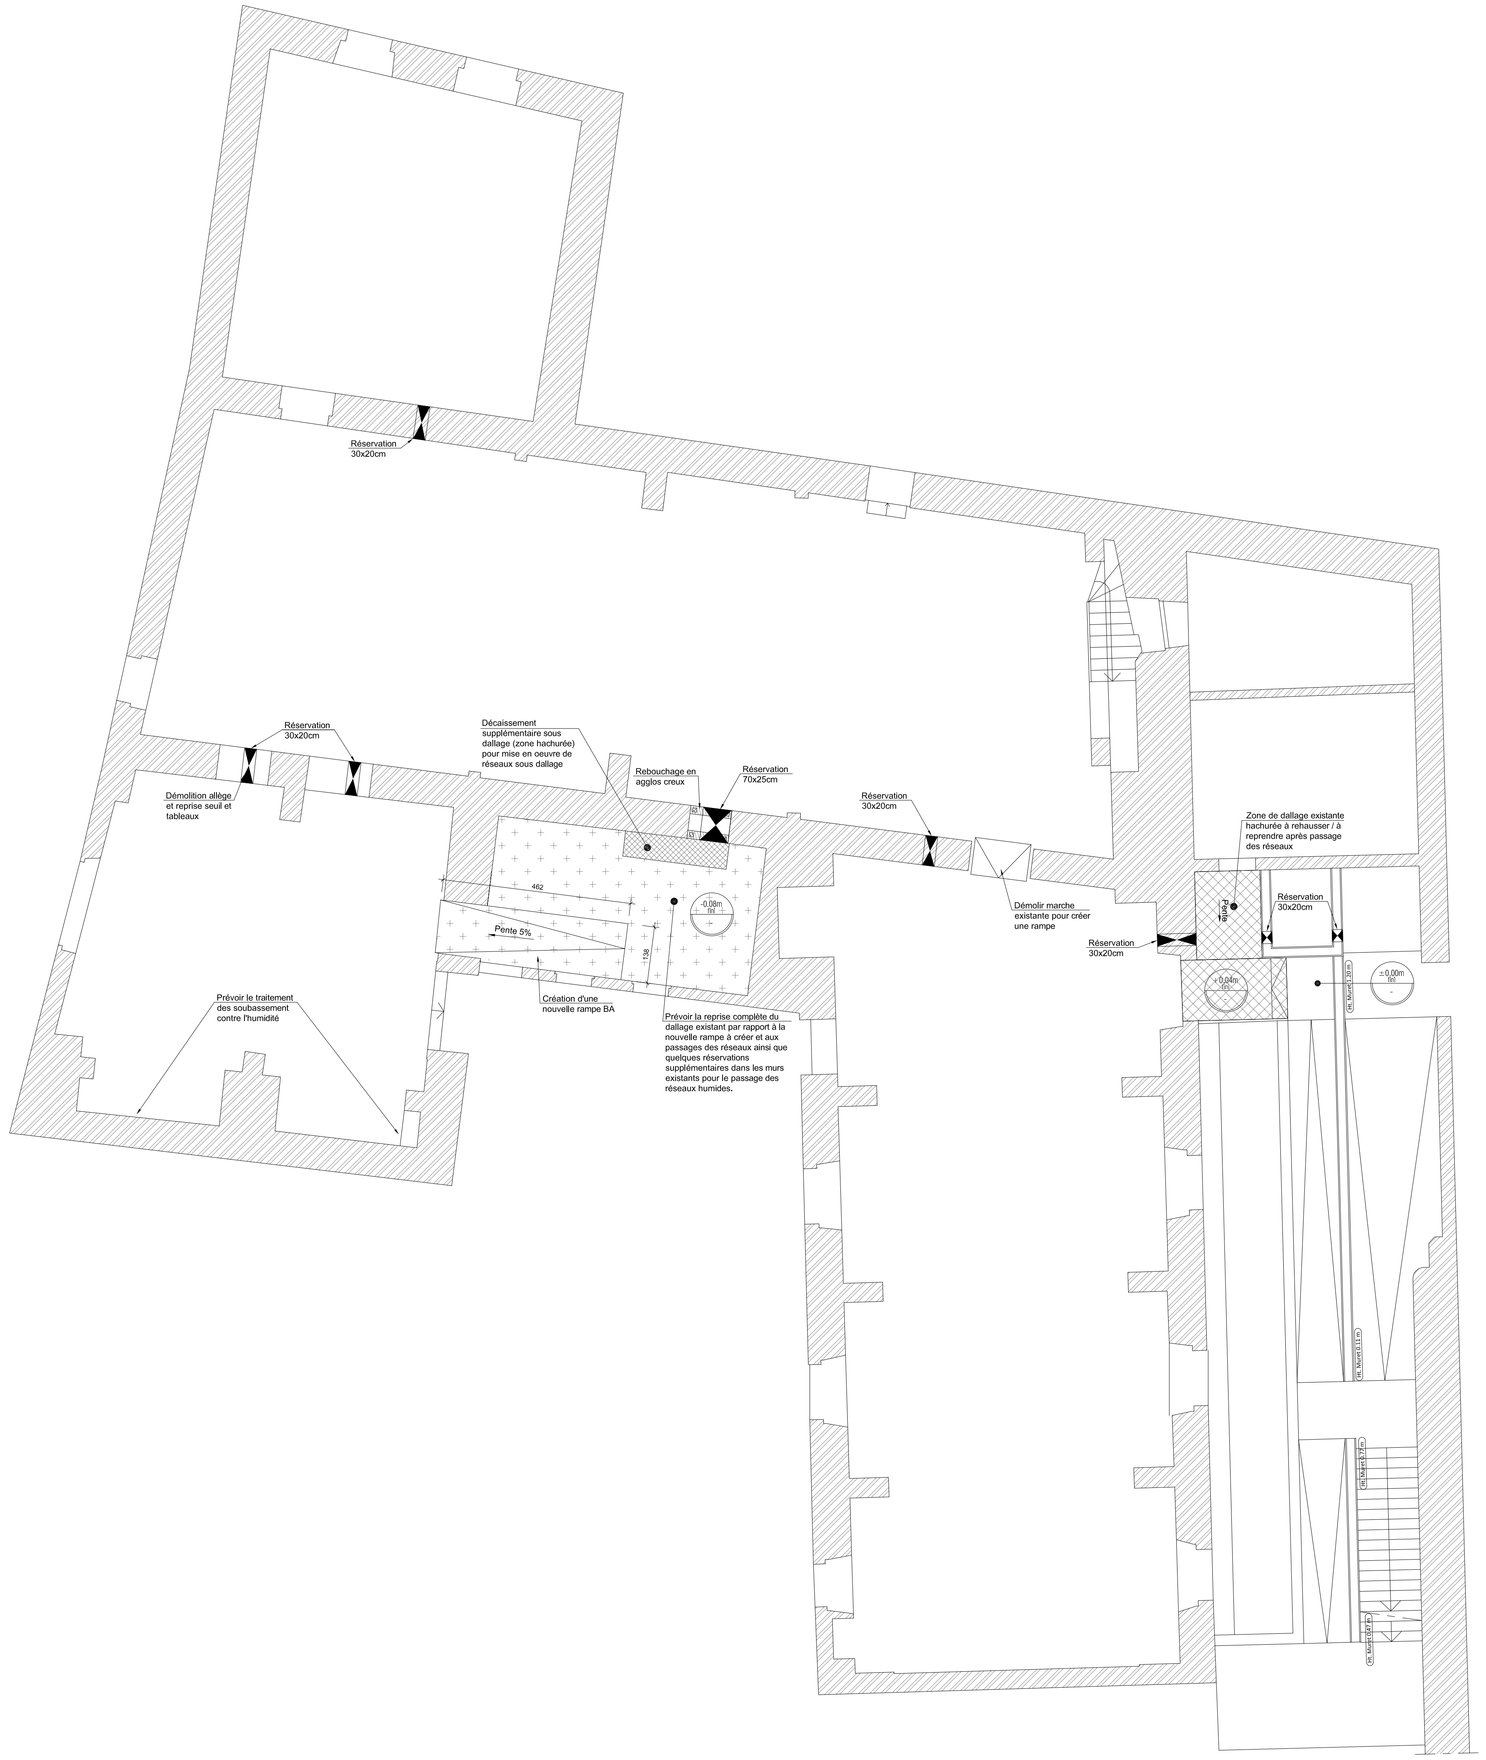

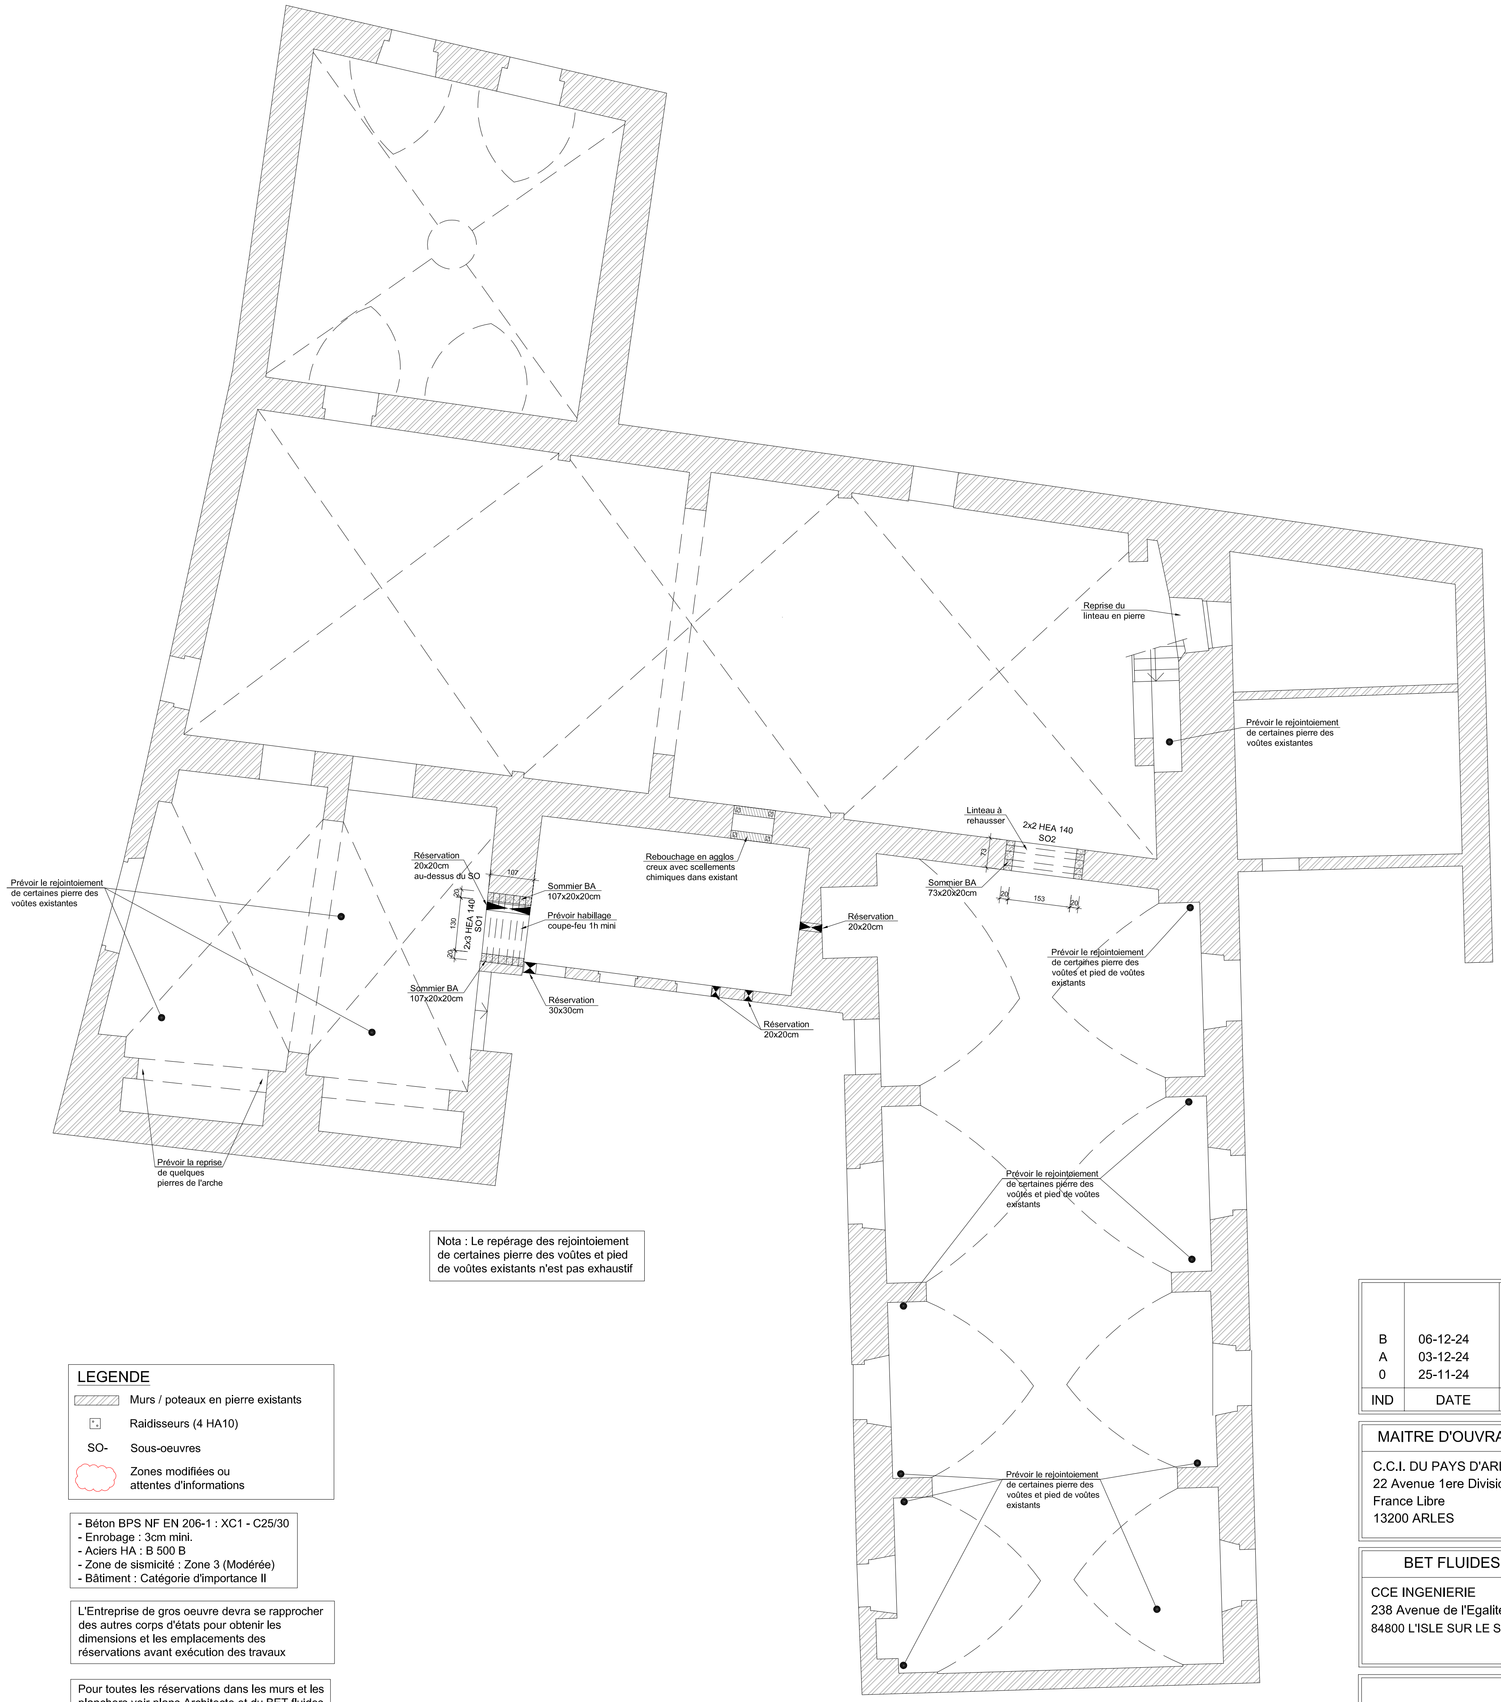

Nota : Le repérage des rejointoiement de certaines pierre des voûtes et pied de voûtes existants n'est pas exhaustif

LEGENDE

- Murs / poteaux en pierre existants
- Raidisseurs (4 HA10)
- SO- Sous-oeuvres
- Zones modifiées ou attentes d'informations

- Béton BPS NF EN 206-1 : XC1 - C25/30
- Enrobage : 3cm mini.
- Aciers HA : B 500 B
- Zone de sismicité : Zone 3 (Modérée)
- Bâtiment : Catégorie d'importance II

L'Entreprise de gros oeuvre devra se rapprocher des autres corps d'états pour obtenir les dimensions et les emplacements des réservations avant exécution des travaux

Pour toutes les réservations dans les murs et les planchers voir plans Architecte et du BET fluides

IND	DATE	OBSERVATIONS
B	06-12-24	REFECTION DALLAGE ZONE SANITAIRES
A	03-12-24	AJOUT RESERVATIONS
0	25-11-24	ETABLISSEMENT DU DOCUMENT - 1ere DIFFUSION

MAITRE D'OUVRAGE	MAITRE D'OEUVE	ECONOMISTE - OPC
C.C.I. DU PAYS D'ARLES 22 Avenue 1ere Division France Libre 13200 ARLES	ODA / SARL OSTROWSKI DEMUYTER ARCHITECTES 1 Rue Général Perrier 30000 NIMES	K2C BET 12 Grand Rue 30510 GENERAC
BET FLUIDES	**BUREAU DE CONTROLE**	**ENTREPRISE GO**
CCE INGENIERIE 238 Avenue de l'Egalité 84800 L'ISLE SUR LE SORGUE	. . .	. . .

AFFAIRE No 1230

PEPINIERE ENTREPRISES TARASCON
RENOVATION DE BUREAUX
21 RUE DE L'HOPITAL à TARASCON (13)

TITRE	DATE	ECH.
PLANCHER BAS ET HAUT RDC COFFRAGE	NOV. 2024	1/75
	PLAN N° P10B	

APS	APD	DCE	EXE	DOE

DESSINE PAR : CD
VERIFIE PAR : CD

B.E.T. STRUCTURES DUPLAN
1 Rue des Fraisses 30730 ST MAMERT DU GARD
Port : 06 50 63 30 50
Email : christianduplan@hotmail.com