






























 













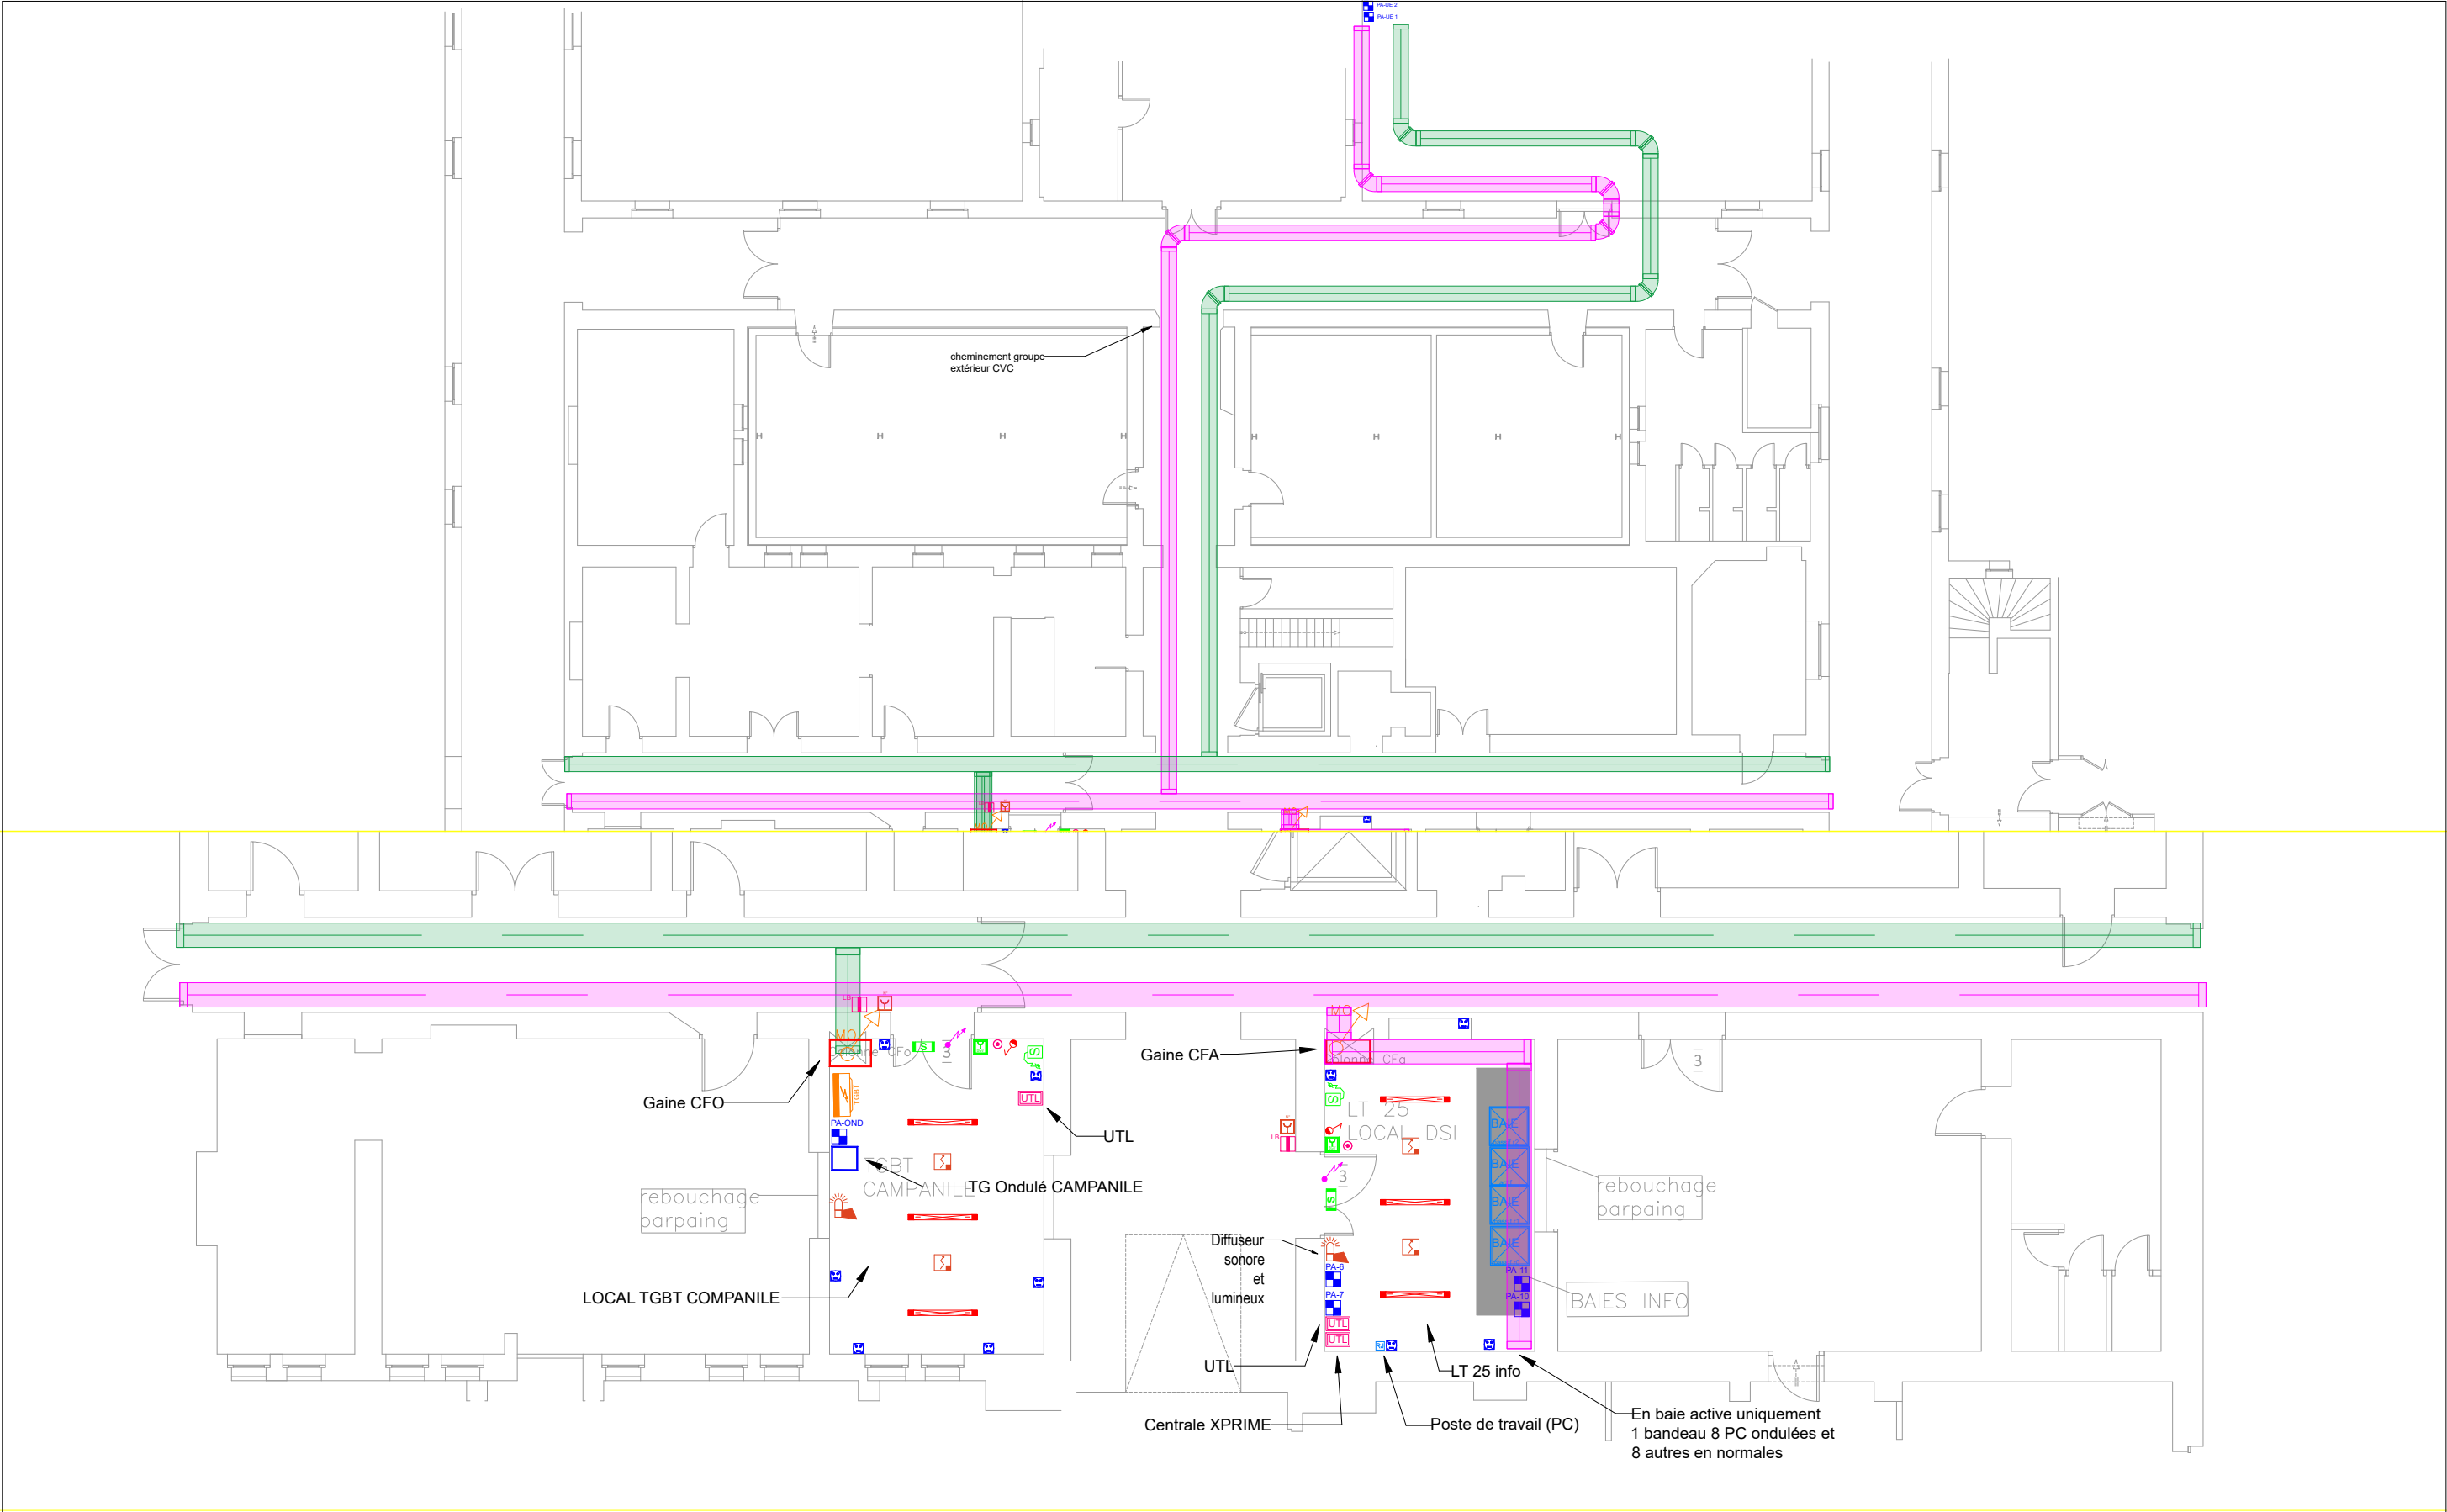
Folio	Désignations	Indice
EL10	Page de garde	B
01	Légende	B
02	Plan d'implantation sous-sol	B
03	Plan d'implantation RDC	B
04	Plan d'implantation R+1	B
05	Plan d'implantation R+2	B
06	Plan d'implantation combles	B


B	08/01/25	"Création du document"	B.REVAUX
Ind	Date	Désignation	Dessiné
REHABILITATION DU BATIMENT CAMPANILE AVENUE DESANDROUIN, CENTRE HOSPITALIER DE VALENCIENNES ELECTRICITE CFO-CFA			
		ETBE INGENIERIE 33 rue Amédée Bultot, 59300 VALENCIENNES Tel: 06-11-30-49-64 Email: r.moreira@etbe-ing.com	
Ce document est la propriété intellectuelle de la société ETBE Ingenierie. Toute reproduction ou transmission sans notre accord est interdite. Ce document est un plan de principe et ne peut servir de plan d'exécution.			
N°-AFFAIRE:	LIEU:	PHASE:	TYPE:
566-2024	VALENCIENNES	DCE	PG
LOT:	Niveau:	N° pièce:	Nature du plan:
N°4		EL10	PDG
Echelle :	Format :		
SANS	A3		


LÉGENDE COURANTS FORTS	LÉGENDE COURANTS FORTS	LÉGENDE COURANTS FORTS
ECLAIRAGE INTÉRIEUR	PETIT APPAREILLAGE	EQUIPEMENT
 TYPE 01 - Luminaire 600x600 gradable	 PA xx Point d'alimentation	 TGBT Tableau Général Basse Tension
 TYPE 02 - Luminaire 600x600 non gradable	 Arrêt d'urgence	 TD Tableau Divisionnaire
 TYPE 03 - Applique lavabo	 Prise de courant 10/16A + T	 MO DE Montée CDC vers niveau supérieur; Descente CDC vers niveau inférieur
 TYPE 04 - Downlight sanitaires	 Prise de courant 10/16A + T étanche	
 TYPE 05 - Hublot escaliers en asymétrique	 Poste informatique A (6PC10/16A + 2RJ45)	LÉGENDE COURANTS FAIBLES
 TYPE 06 - Luminaire étanche (rangements)	LÉGENDE COURANTS FAIBLES	ALARME D'EVACUATION INCENDIE
ECLAIRAGE EXTERIEUR	RESEAU VDI	 Diffuseur sonore d'alarme incendie
 TYPE 05 - Applique extérieure	 Baie informatique	 Déclencheur manuel
PETIT APPAREILLAGE	 Prise RJ45 informatique; téléphonique	 Alimentation des portes battantes à fermeture automatique
 Bouton poussoir	 Prise HDMI DECT	 Diffuseur lumineux incendie
 Interrupteur simple allumage étanche	 Borne WIFI	 Déclencheur manuel (vert) de déverrouillage du système de déverrouillage d'Issues de Secours magnétiques (NFS 61.937)
 Interrupteur va-et-vient étanche	LÉGENDE COURANTS FAIBLES	 Détecteur de fumée
 Détecteur de présence 180°	CONTROLE D'ACCES	ECLAIRAGE DE SECURITE
 Détecteur de présence de couloir	 Lecteur de badge	 Bloc d'évacuation
 Détecteur de présence 360°	 Unité de traitement locale (UTL)	 Bloc d'évacuation étanche
 Détecteur de présence + luminosité	 Alimentation ventouse	 Bloc d'ambiance
	 Bouton poussoir de sortie	 Bloc portatif BAPI

	CHEMINEMENTS
	Chemin de câble courants forts
	Chemin de câble courants faibles

				 <div>ETBE INGENIERIE 33 Rue Amédée Bultot 59300 Valenciennes Tel: 06-11-30-49-64 Email: r.moreira@etbe-ing.com</div>									
B	08/01/25	"Création du document"	B.REVAUX										
Ind	Date	Désignation	Dessiné	Ce document est la propriété intellectuelle de la société ETBE Ingenierie. Toute reproduction ou transmission sans notre accord est interdite. Ce document est un plan de principe et ne peut servir de plan d'exécution.									
REHABILITATION DU BATIMENT CAMPANILE AVENUE DESANDROUIN, CENTRE HOSPITALIER VALENCIENNES ELECTRICITE CFO/CFA				N°-AFFAIRE:	LIEU:	PHASE:	TYPE:	LOT:	Niveau:	N° pièce:	Nature du plan:	Echelle :	Format :
				566-2024	VALENCIENNES	DCE	PLAN	N°4		N°-1	LEGENDE	SANS	A3




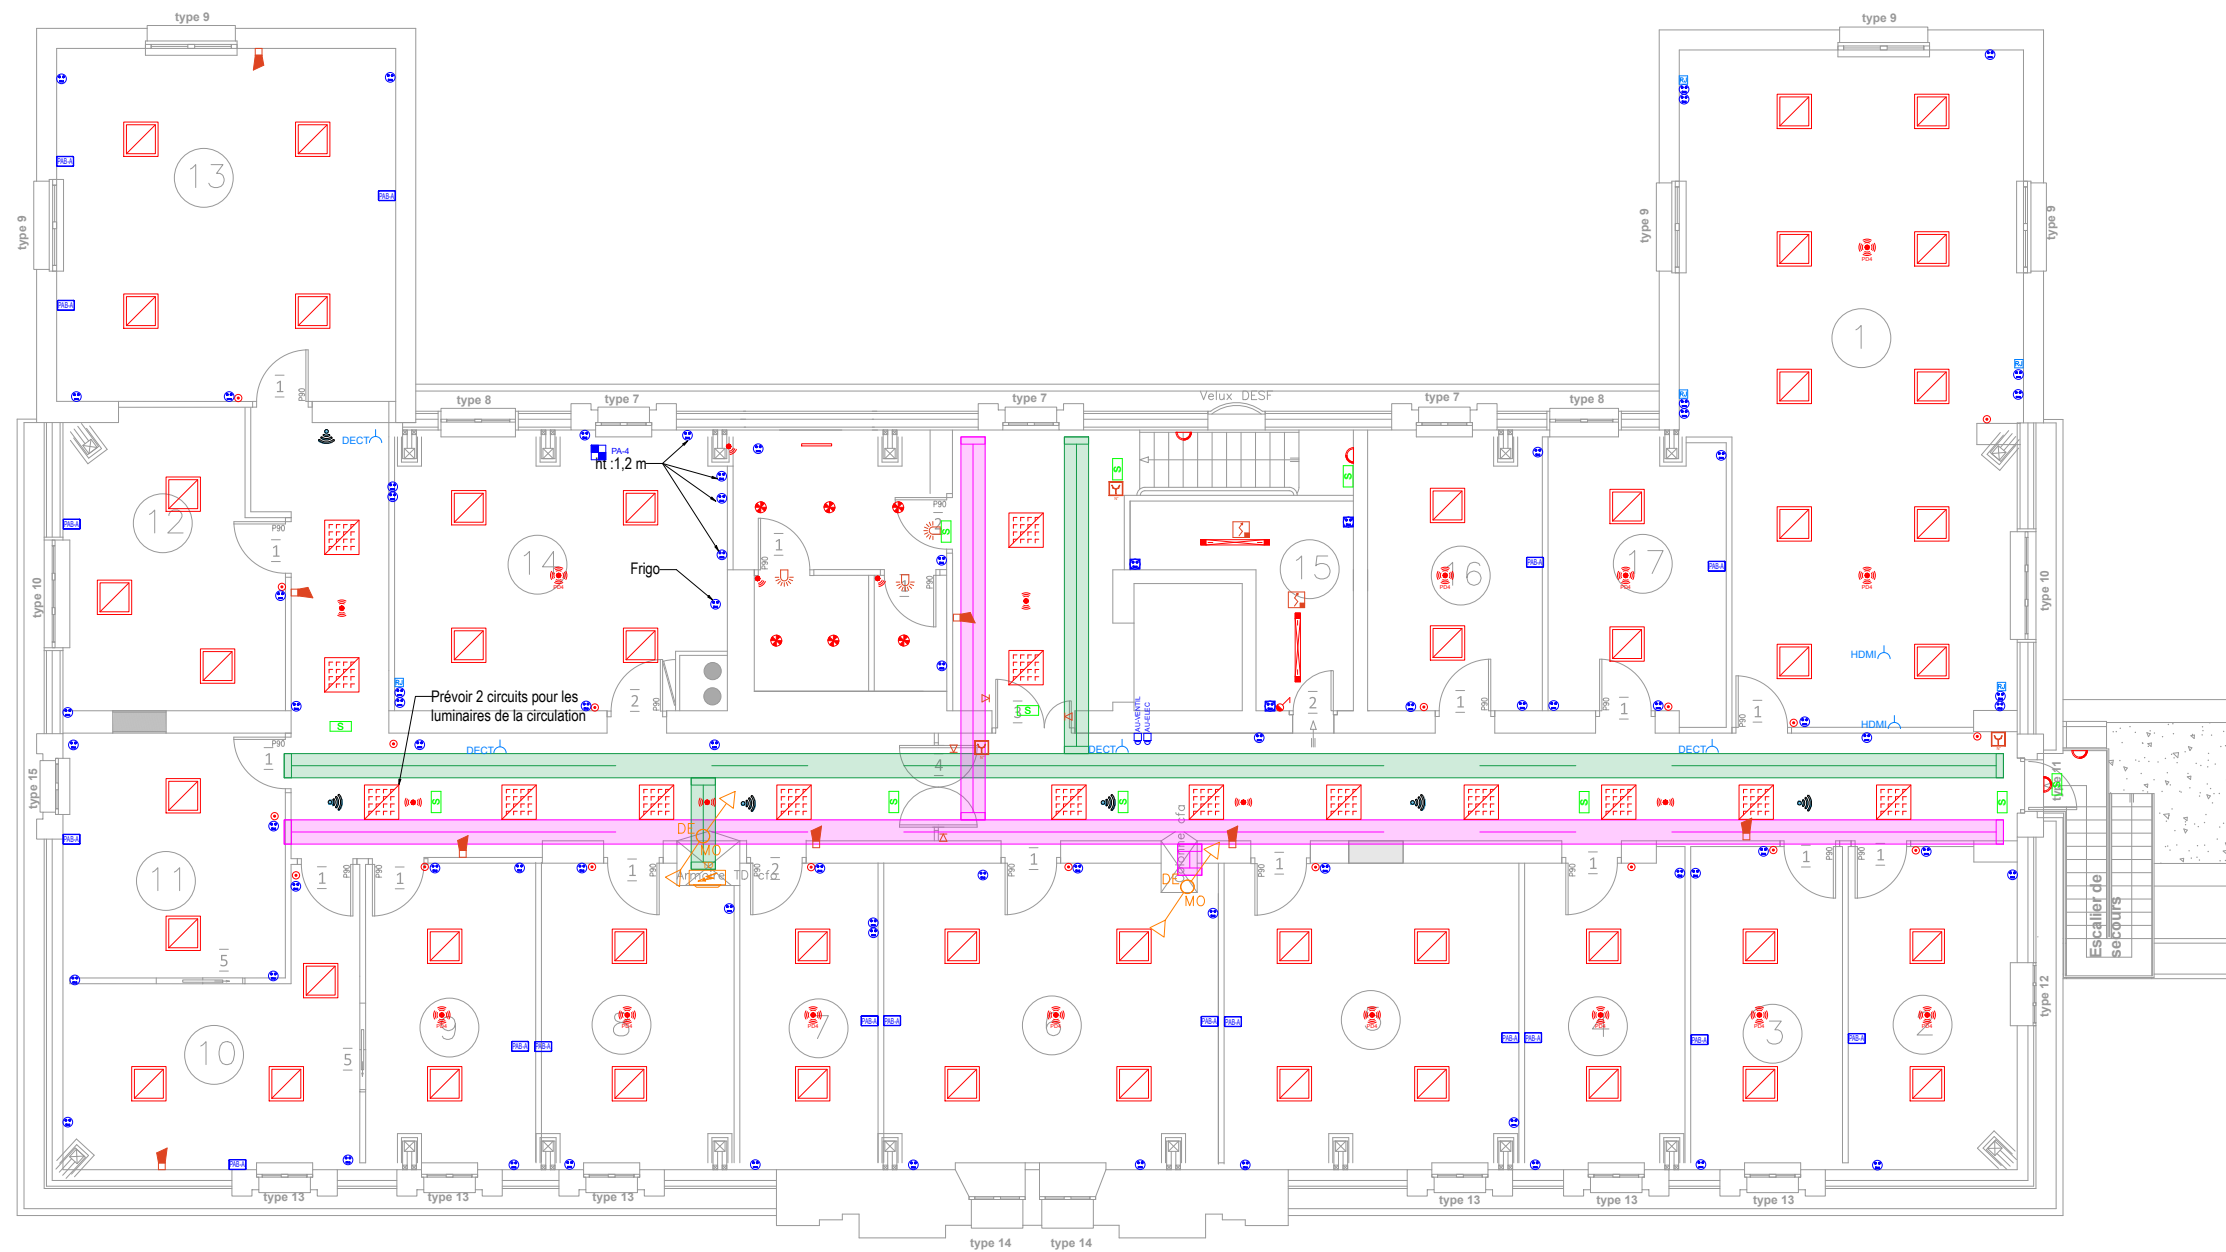
				 <div>ETBE INGENIERIE 33 Rue Amédée Bultot 59300 Valenciennes Tel: 06-11-30-49-64 Email: r.moreira@etbe-ing.com</div>									
B	08/01/25	"Création du document"	B.REVAUX										
Ind	Date	Désignation	Dessiné										
REHABILITATION DU BATIMENT CAMPANILE AVENUE DESANDROUIN, CENTRE HOSPITALIER VALENCIENNES ELECTRICITE CFO/CFA				Ce document est la propriété intellectuelle de la société ETBE Ingénierie. Toute reproduction ou transmission sans notre accord est interdite. Ce document est un plan de principe et ne peut servir de plan d'exécution.									
				N°-AFFAIRE:	LIEU:	PHASE:	TYPE:	LOT:	Niveau:	N° pièce:	Nature du plan:	Echelle :	Format :
				566-2024	VALENCIENNES	DCE	PLAN	N°4	SOUS-SOL	N°-2	PLN	1/100	A3

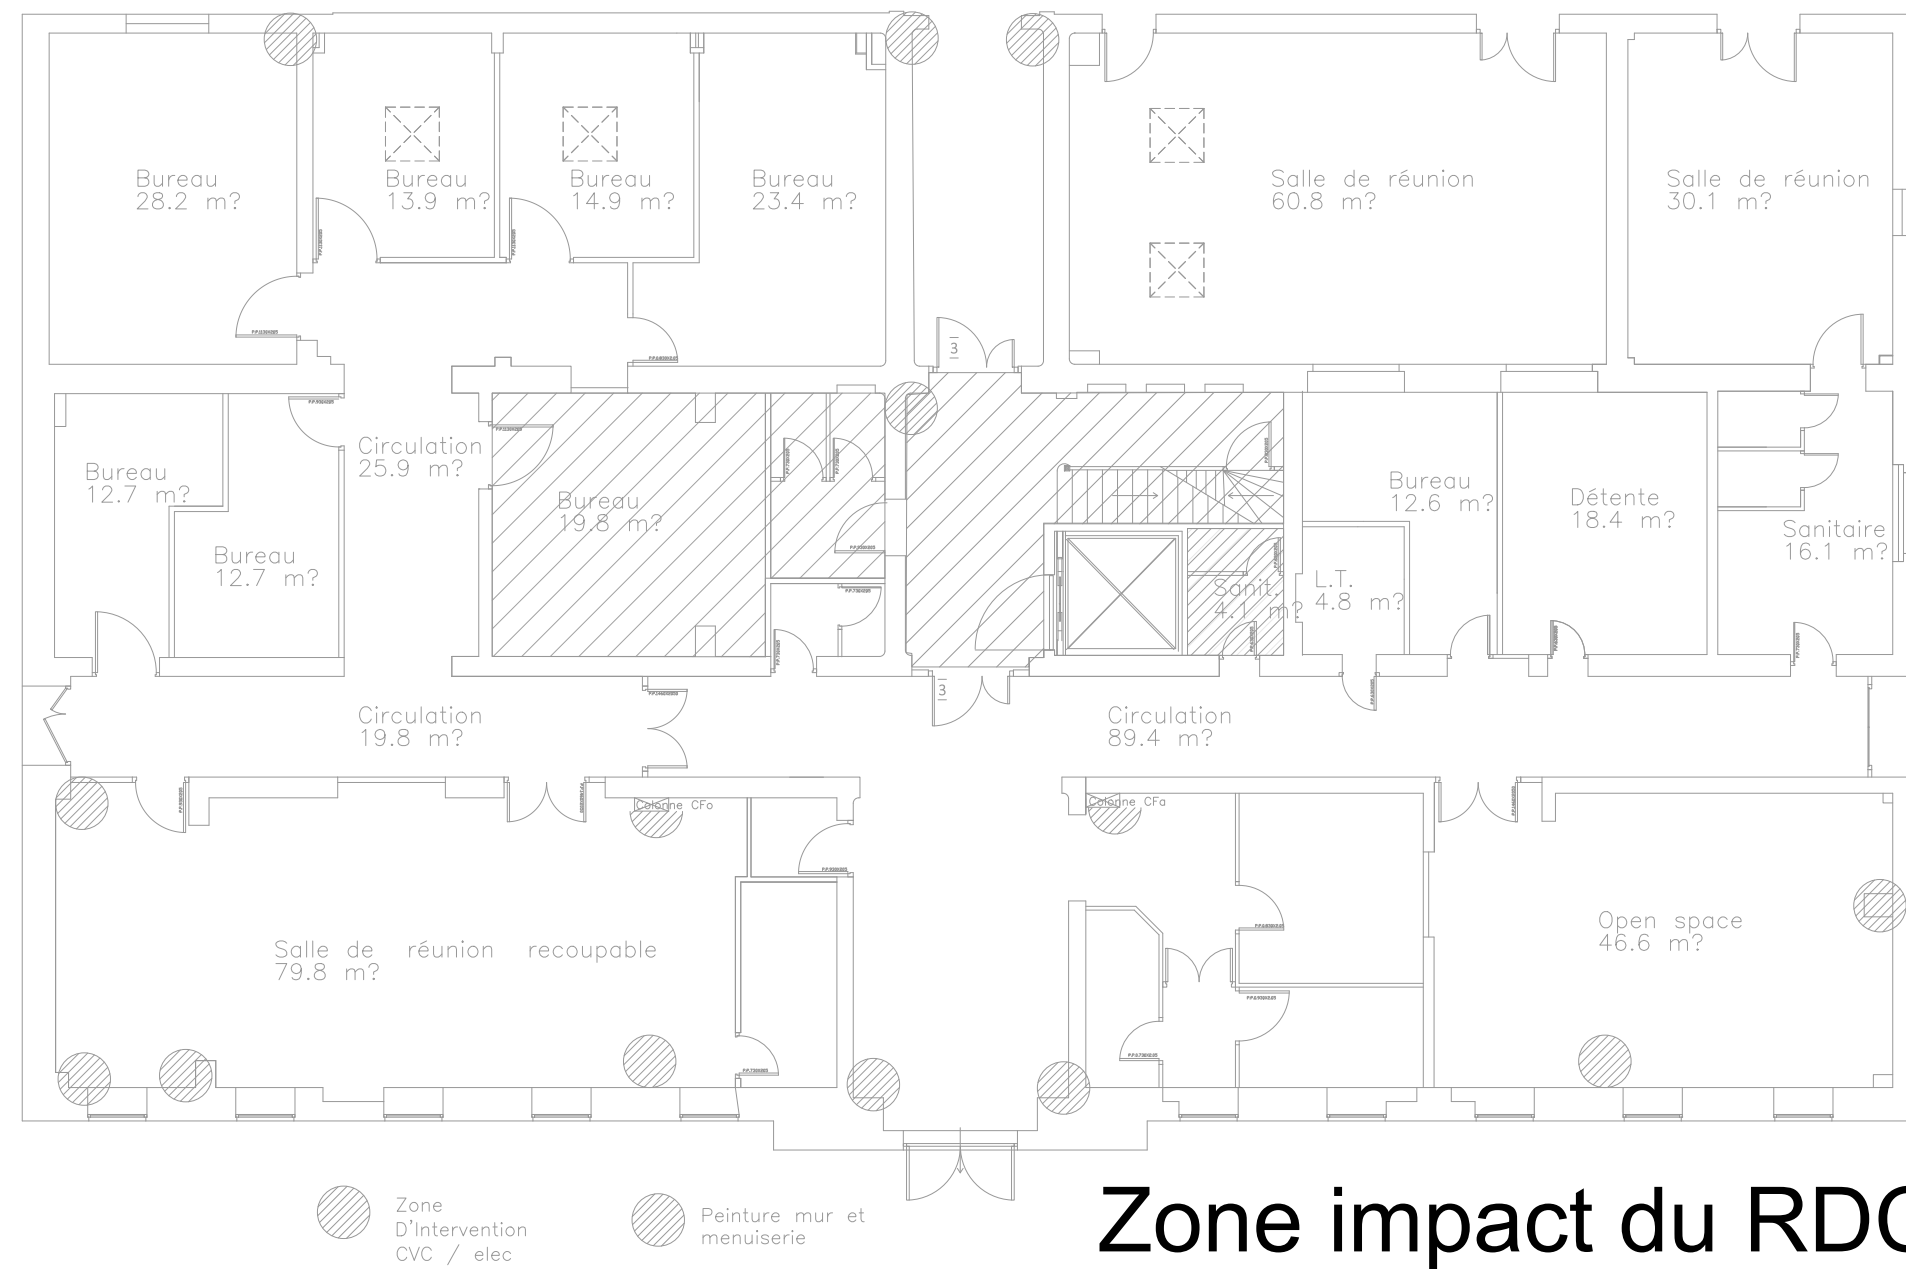


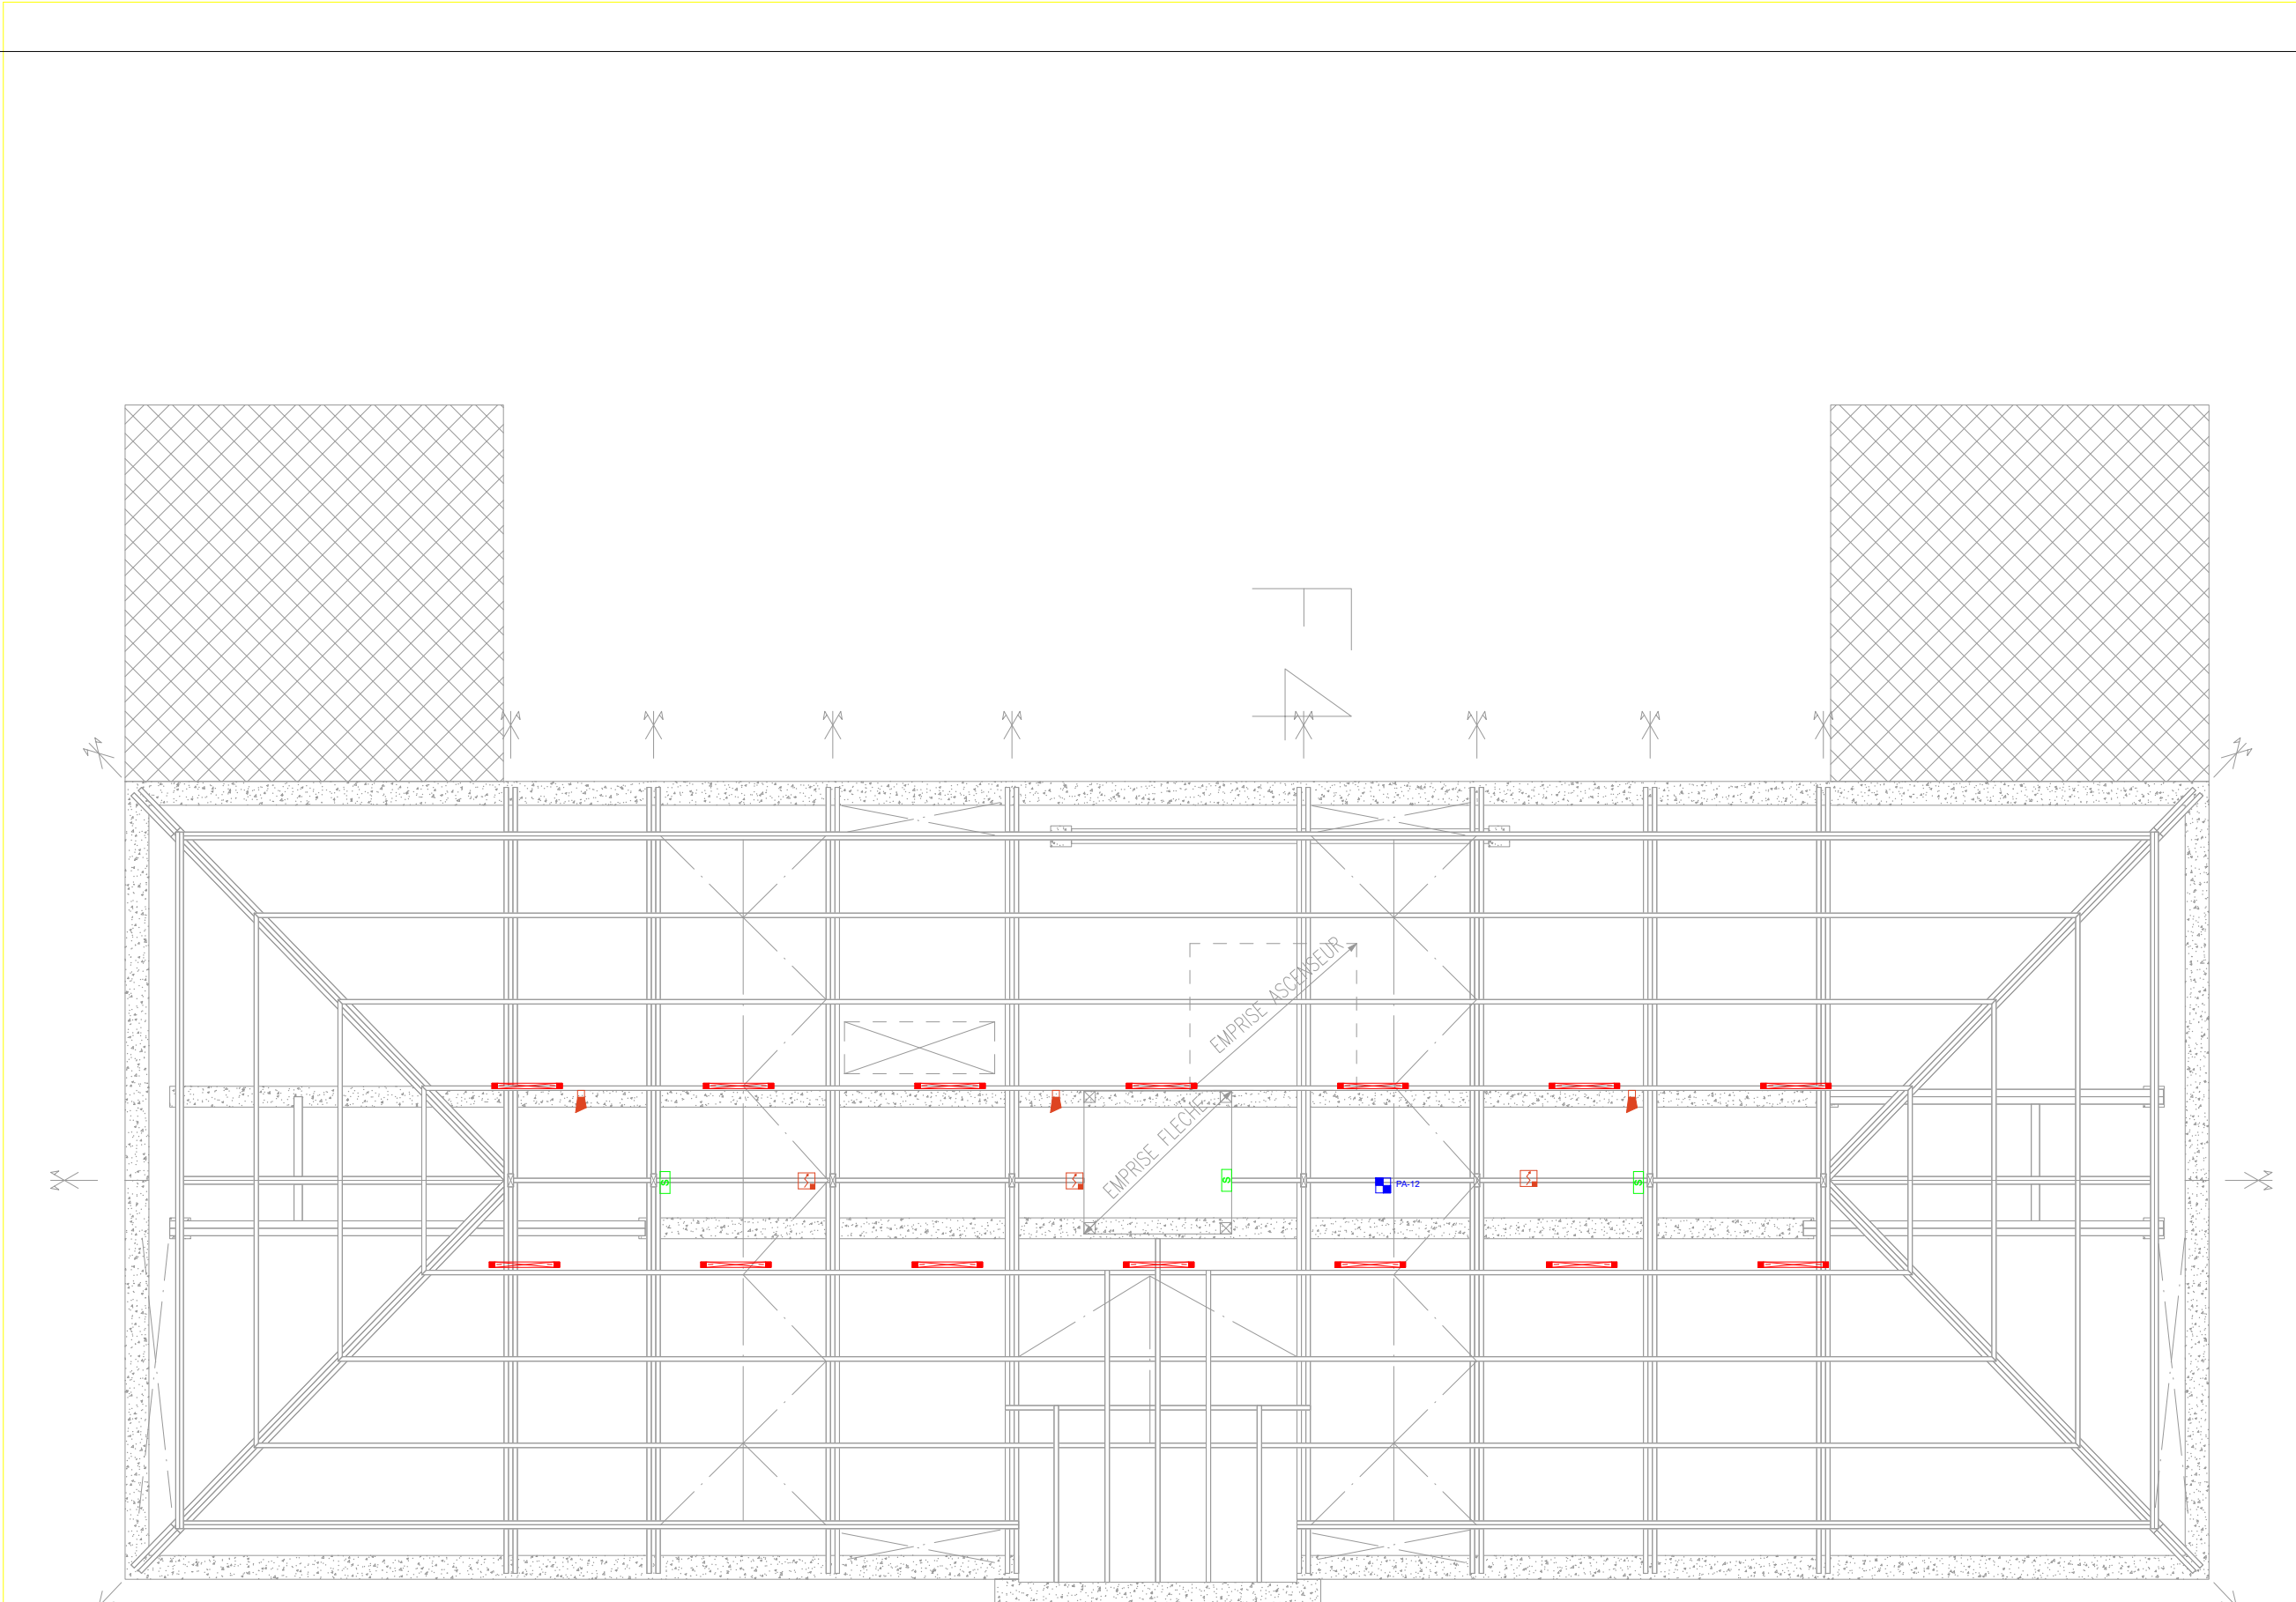
RDC


Zone impact du RDC

					ETBE INGENIERIE 33 Rue Amédée Bultot 59300 Valenciennes Tel: 06-11-30-49-64 Email: r.moreira@etbe-ing.com									
B	08/01/25	"Création du document"			B.REVAUX									
Ind	Date	Désignation			Dessiné									
REHABILITATION DU BATIMENT CAMPANILE AVENUE DESANDROUIN, CENTRE HOSPITALIER VALENCIENNES ELECTRICITE CFO/CFA					Ce document est la propriété intellectuelle de la société ETBE Ingénierie. Toute reproduction ou transmission sans notre accord est interdite. Ce document est un plan de principe et ne peut servir de plan d'exécution.									
					N°-AFFAIRE:	LIEU:	PHASE:	TYPE:	LOT:	Niveau:	N° pièce:	Nature du plan:	Echelle :	Format :
					566-2024	VALENCIENNES	DCE	PLAN	N°4	RDC	N°-3	PLN	1/100	A3



						ETBE INGENIERIE 33 Rue Amédée Bultot 59300 Valenciennes Tel: 06-11-30-49-64 Email: r.moreira@etbe-ing.com									
B	08/01/25	"Création du document"		B.REVAUX		Ce document est la propriété intellectuelle de la société ETBE Ingenierie. Toute reproduction ou transmission sans notre accord est interdite. Ce document est un plan de principe et ne peut servir de plan d'exécution.									
Ind	Date	Désignation		Dessiné											
REHABILITATION DU BATIMENT CAMPANILE AVENUE DESANDROUIN, CENTRE HOSPITALIER VALENCIENNES ELECTRICITE CFO/CFA						N°-AFFAIRE:	LIEU:	PHASE:	TYPE:	LOT:	Niveau:	N° pièce:	Nature du plan:	Echelle :	Format :
						566-2024	VALENCIENNES	DCE	PLAN	N°4	R+2	N°-5	PLN	1/100	A3



					ETBE INGENIERIE 33 Rue Amédée Bultot 59300 Valenciennes Tel: 06-11-30-49-64 Email: r.moreira@etbe-ing.com									
B	08/01/25	"Création du document"										B.REVAUX		
Ind	Date	Désignation			Dessiné									
REHABILITATION DU BATIMENT CAMPANILE AVENUE DESANDROUIN, CENTRE HOSPITALIER VALENCIENNES ELECTRICITE CFO/CFA					Ce document est la propriété intellectuelle de la société ETBE Ingenierie. Toute reproduction ou transmission sans notre accord est interdite. Ce document est un plan de principe et ne peut servir de plan d'exécution.									
					N°-AFFAIRE:	LIEU:	PHASE:	TYPE:	LOT:	Niveau:	N° pièce:	Nature du plan:	Echelle :	Format :
					566-2024	VALENCIENNES	DCE	PLAN	N°4	COMBLE	N°-6	PLN	1/100	A3