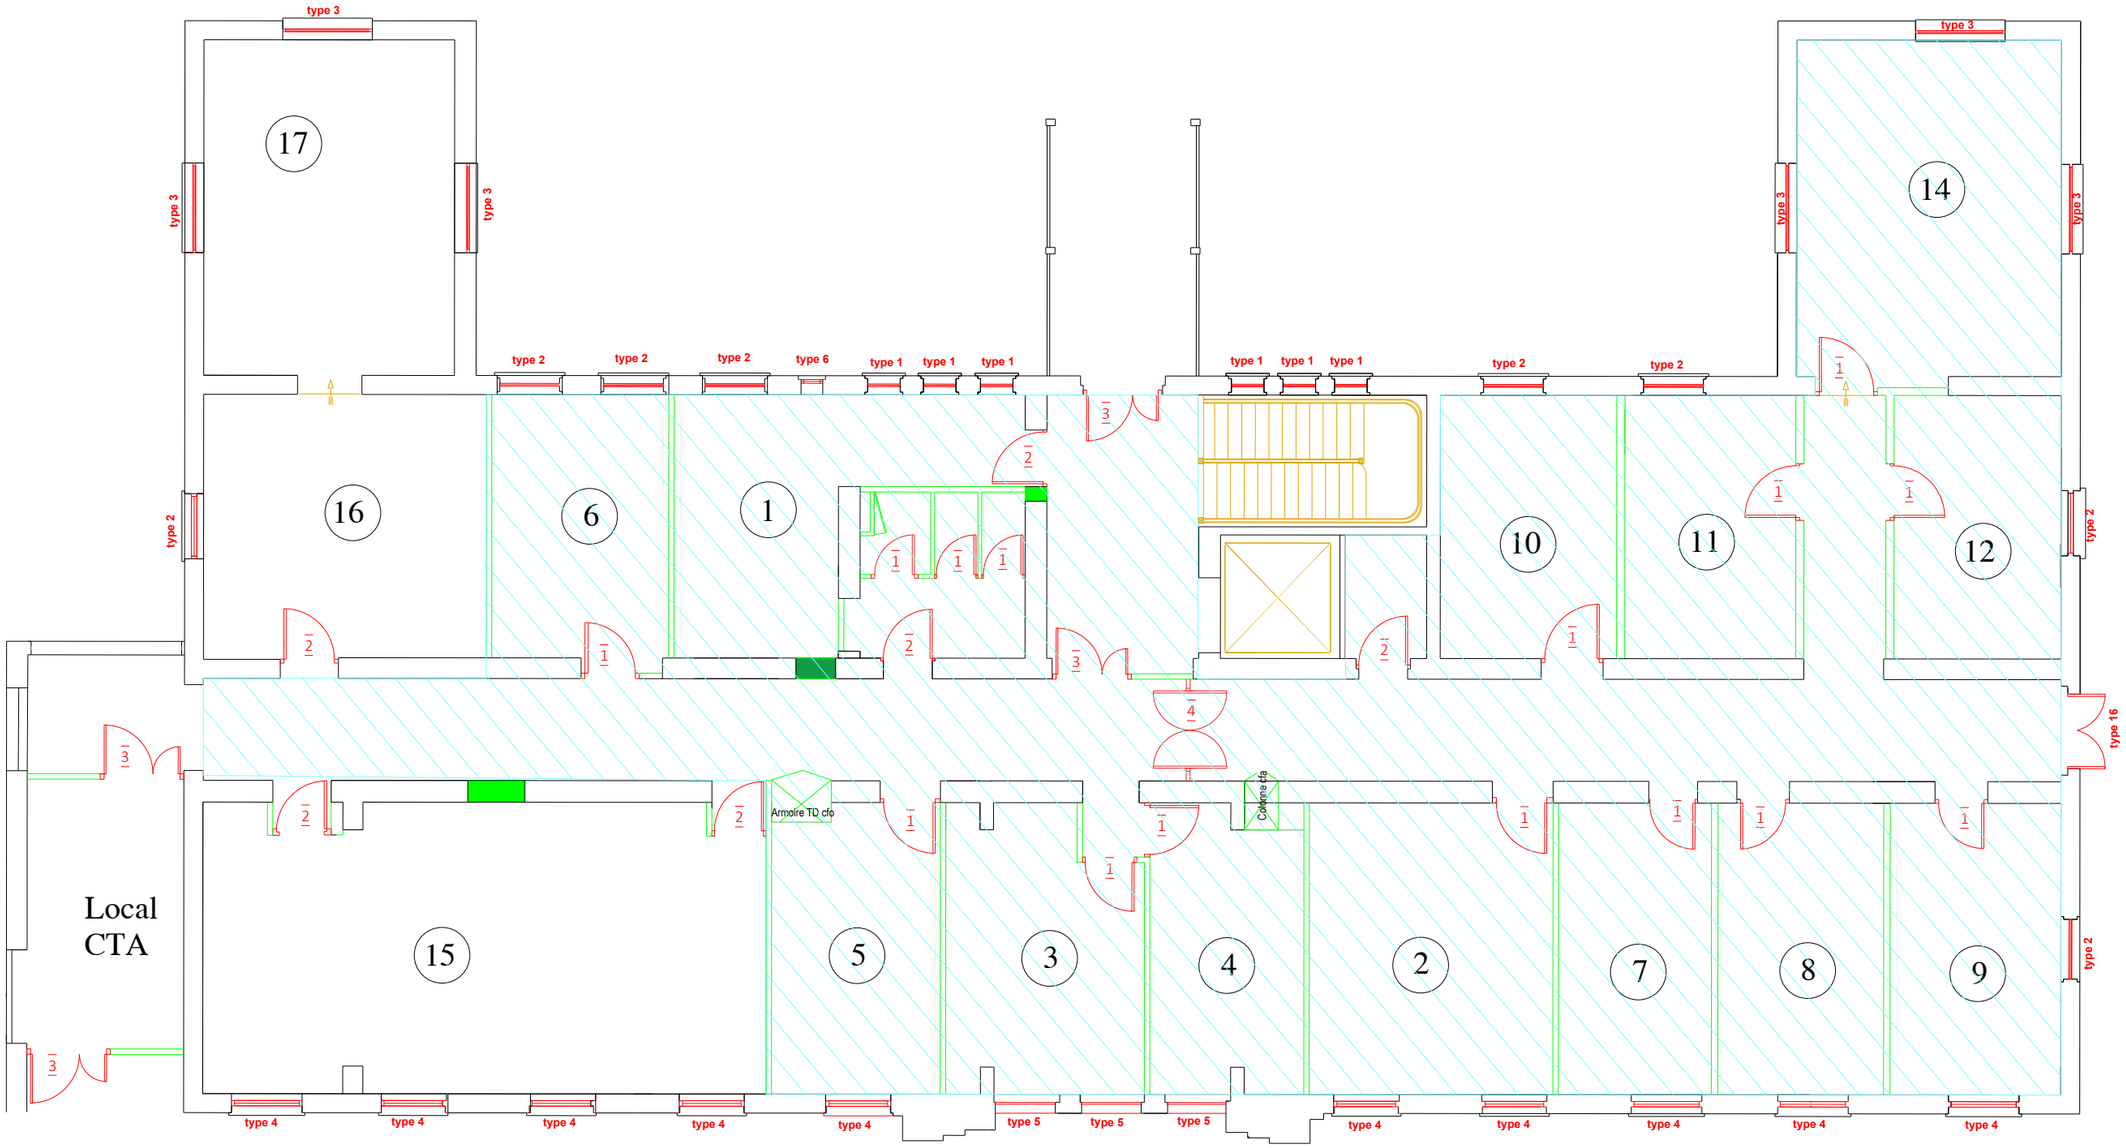

ZONE "POLE 8"

CENTRE HOSPITALIER DE VALENCIENNES	Bâtiment Campanile - Hôtel Dieu - Extrait R+1		PHASE	-
			FICHIER	-
	CODE ACT	Rénovation R+1 & R+2 Campanile. Décomposition DPGF	ECHELLE SANS / DATE 30/12/2024	PAGE 1