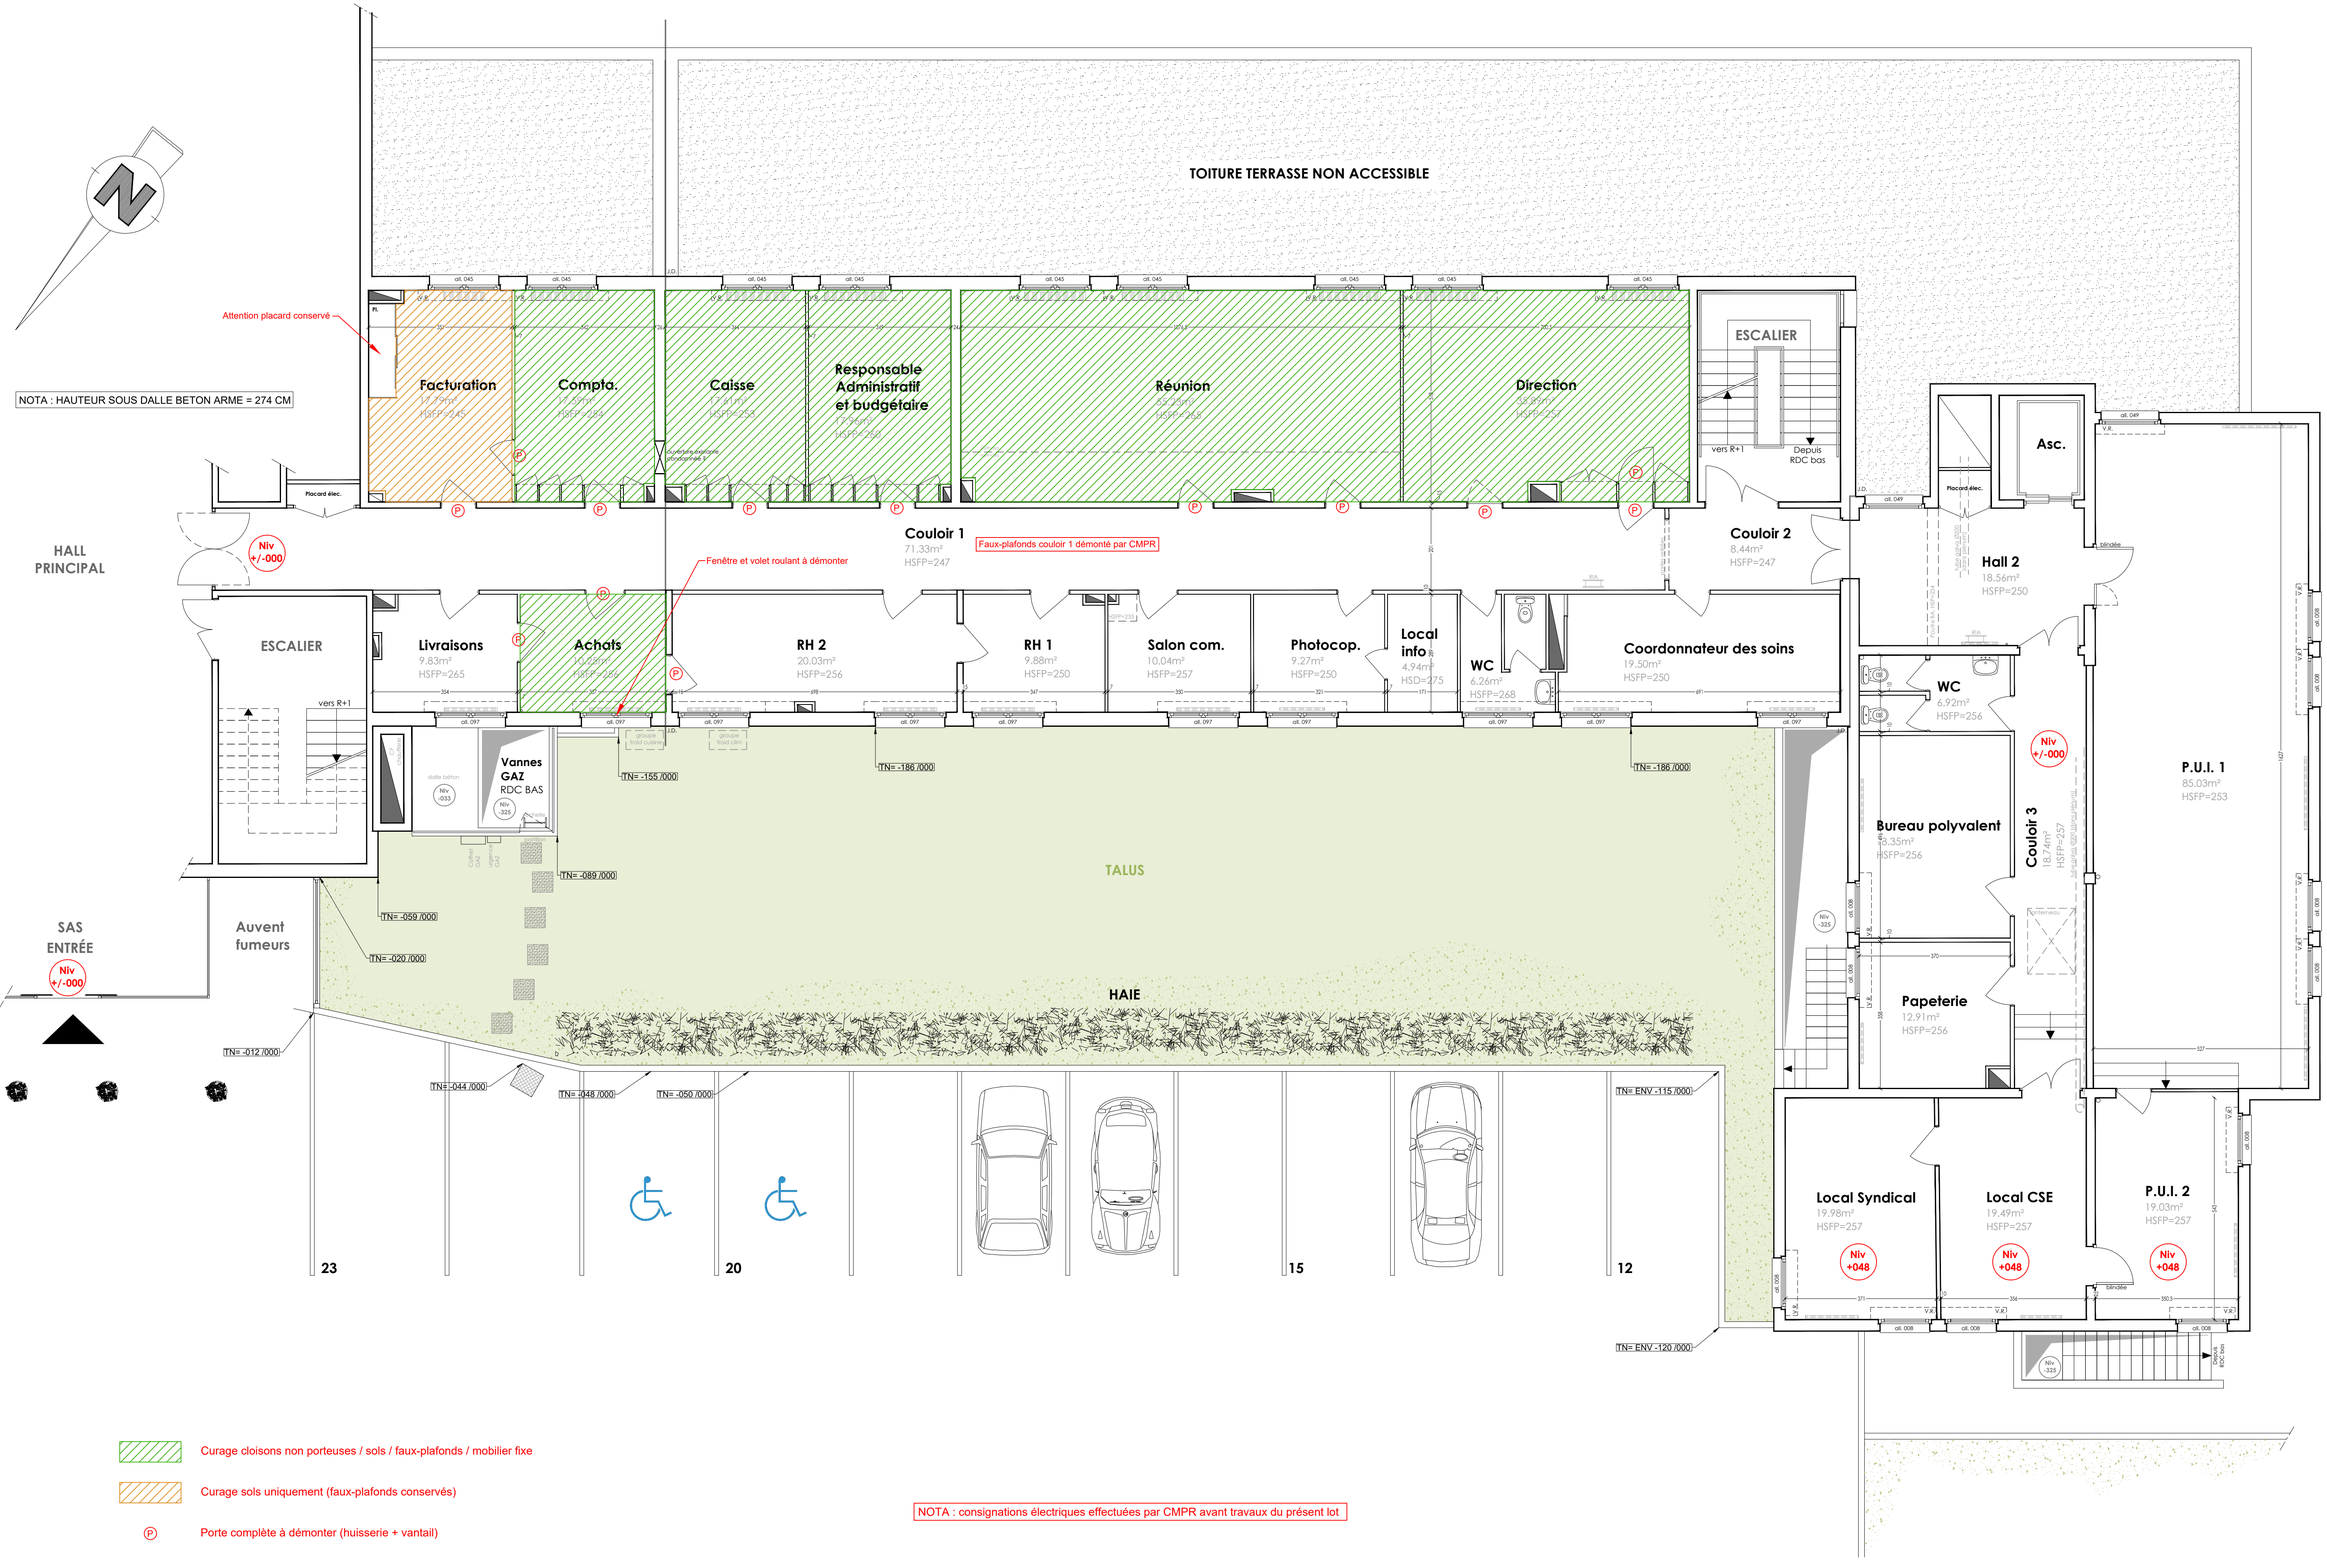

Curage cloisons non porteuses / sols / faux-plafonds / mobilier fixe

Curage sols uniquement (faux-plafonds conservés)

Ⓟ Porte complète à démonter (huisserie + vantail)

NOTA : consignations électriques effectuées par CMPR avant travaux du présent lot

L'ATELIER DH ARCHITECTURE & INGENIERIE

CMPR Hohberg - Projet PUI
VUE EN PLAN RDC - ETAT EXISTANT
LOT 02 CURAGE DEMOLITION

ARCHITECTE :
L'ATELIER DH
4 rue aux Ours
57000 METZ

MAITRE D'OUVRAGE :
UGECAM Nord Est
75 boulevard Lobau
54042 NANCY Cedex

INDICE	DATE	MODIFICATIONS
0	02.12.2024	Etat initial

N° de plan :	Echelle :	Format :
02-01	1/75	A1
Dessiné par :	Phase :	N° dossier :
DH	DCE	1093

Inscrit à l'Ordre des architectes