HYPOTHÈSES DE L'ETUDE
(sauf indications contraires portées sur le plan)

MATERIAUX

BETON Fc28=25MPa
ACIERS feA=FeE500 Acr=FeE240
Fissuration peu préjudiciable

PLANCHER
ABAQUE PAN DU PLANCHER INFERIEUR +10.08 NGF
Altitude du plancher = 10.08 - 0.47 = 9.61NGF
Epaisseur du plancher = 23 à 30cm
Charges d'exploitation = 400 daN/m²

CENTRE HOSPITALIER UNIVERSITAIRE DE NANTES
SAINT JACQUES

Agrandissement et modernisation de la plate-forme logistique et de la blanchisserie

batiserf Ingénierie
Bd de la Prairie au Duc - CS 10422 - 44204 NANTES Cedex 2
Tél. 02 40 12 01 01 - Fax 02 40 12 01 00
E-mail : nantes@batiserf.com

Ind.	Date	Objet
B	15.12.09	Modifs implantation voir vis.
A	15.12.09	Pour enquête
1	15.11.09	1er envoi - avt-projet

Chef de projet: EXE
Dessiné par: GUR
Vérifié par: BETAP
Date: 15.11.09
Echelle: 1/50
Format: A1

BLANCHISSERIE
Plancher haut du RDC files A à C

cero
ingénierie
Bureau d'études techniques
Tél. 02 40 20 20 20
Fax 02 40 20 20 21

SOGEA ATLANTIQUE
5 rue du Tonkin
44300 NANTES Cedex 3
Tél. 02.40.92.35.02 - Fax 02.28.03.11.39
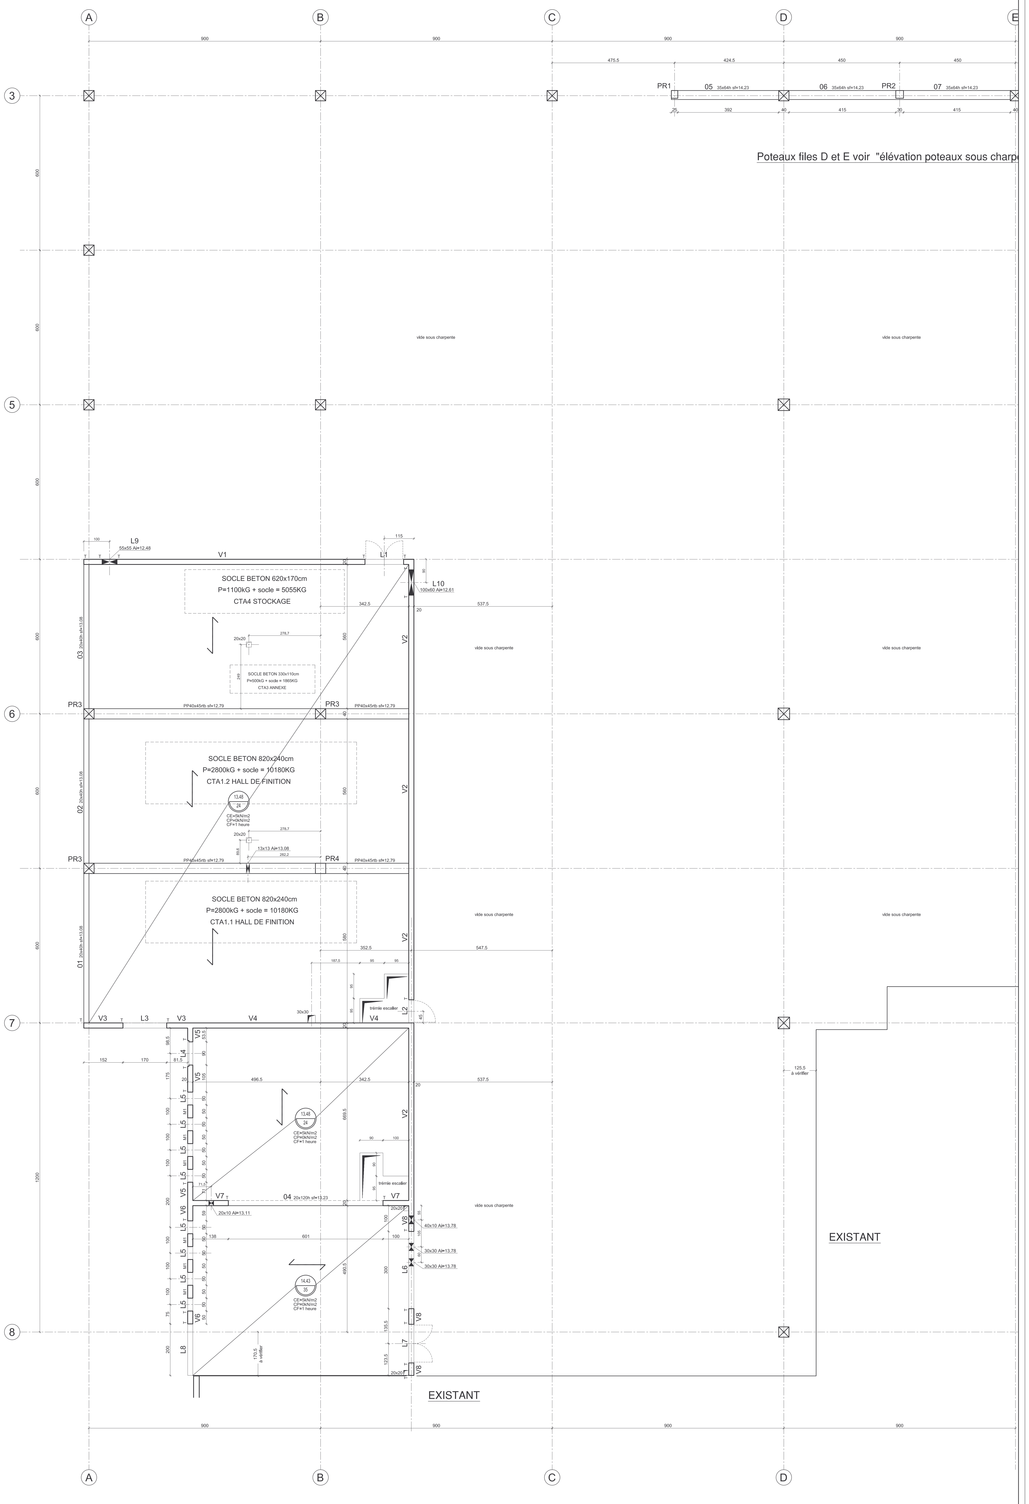
N° 121
15.11.09