

MARCHE PUBLIC DE FOURNITURES COURANTES ET SERVICES

CAHIER DES CLAUSES TECHNIQUES PARTICULIERES (CCTP)

Maître de l'ouvrage

Université de Lorraine

Objet du marché

**Réalisation de prestation de géomètre
Campus Saulcy à Metz**

Article 1 – Objet du marché

Le présent marché a pour objet la réalisation de prestations de géomètre en site occupé selon le périmètre de l'île du Saulcy à METZ, identifié sur le plan en figure 1 du présent document. La surface totale de l'île est d'environ 35 hectares.

Les parcelles cadastrales de l'île sont implantées sur les sections 1, 2 et 3 du cadastre.

Dans le cadre d'une convention en cours d'élaboration avec ORANGE, l'Université de Lorraine a besoin de connaître le linéaire de réseaux téléphoniques implantées sur ses parcelles. En effet, il a été constaté que des réseaux enterrés appartenant à ORANGE étaient implantés sur des parcelles de l'Université. Le plan global des réseaux ORANGE sur l'île du Saulcy est en figure 2 du présent document.

Ce marché est conclu pour la période allant de sa date de notification au prestataire jusqu'à la date de notification de la réception par l'Université de Lorraine.

Le nom et les coordonnées du conducteur du projet pour l'Université de Lorraine sont communiqués par l'Université de Lorraine au titulaire à l'occasion de la notification du marché.

Article 2 - Spécifications techniques

2.1 – Caractéristiques de la mission

Concernant le relevé des parcelles :

Le titulaire doit réaliser un levé en plan du terrain selon le périmètre joint en annexe 1 l'échelle 1/200^{ème} comprenant notamment :

- Les limites parcellaires, comprenant également le relevé de propriété
- Tous les regards et tampons du réseau téléphonique ainsi que son tracé
- Déterminer le linéaire de ce même réseau parcelle cadastrale par parcelle cadastrale

Et toutes spécifications propres à un levé régulier à l'échelle 1/200^{ème}

Le titulaire pourra utiliser comme base de travail les fonds de plan de la maîtrise d'ouvrage, transmis lors de la consultation.

Rattachement

Les levés sont réalisés avec rattachement au système de coordonnées nationales Lambert (X,Y) et NGF (Z).

2.2 – Méthodologie

Les temps nécessaires aux visites de site et aux éventuels entretiens avec la maîtrise d'ouvrage sont réputés inclus dans le délai d'exécution du marché mentionné à l'article 4 du présent document.

2.3 Livrables :

Les documents que le titulaire doit remettre au conducteur du projet pour l'Université de Lorraine sont les suivants :

- Deux exemplaires papiers du relevé topographique à une échelle à convenir
- Un exemplaire numérique du relevé topographique (courrier électronique), au format DWG compatible AUTOCAD Architecture 2010
- Un exemplaire numérique du relevé topographique au format PDF
- Un tableau récapitulant la liste des parcelles de l'île, leurs propriétaires, et le linéaire de réseau téléphonique à l'intérieur des parcelles suscitées

Tous ces documents sont à remettre dans les 2 mois qui suivent la notification de la commande mentionnée à l'article 4 du présent document.

Article 3 – Exécution de la prestation

La prestation se déroule dans un site occupé, ouvert à la circulation.

Le titulaire devra prévoir un plan de prévention pour son intervention.

Dans son offre, le titulaire devra en prendre compte, et aucune indemnisation supplémentaire ne pourra être facturée.

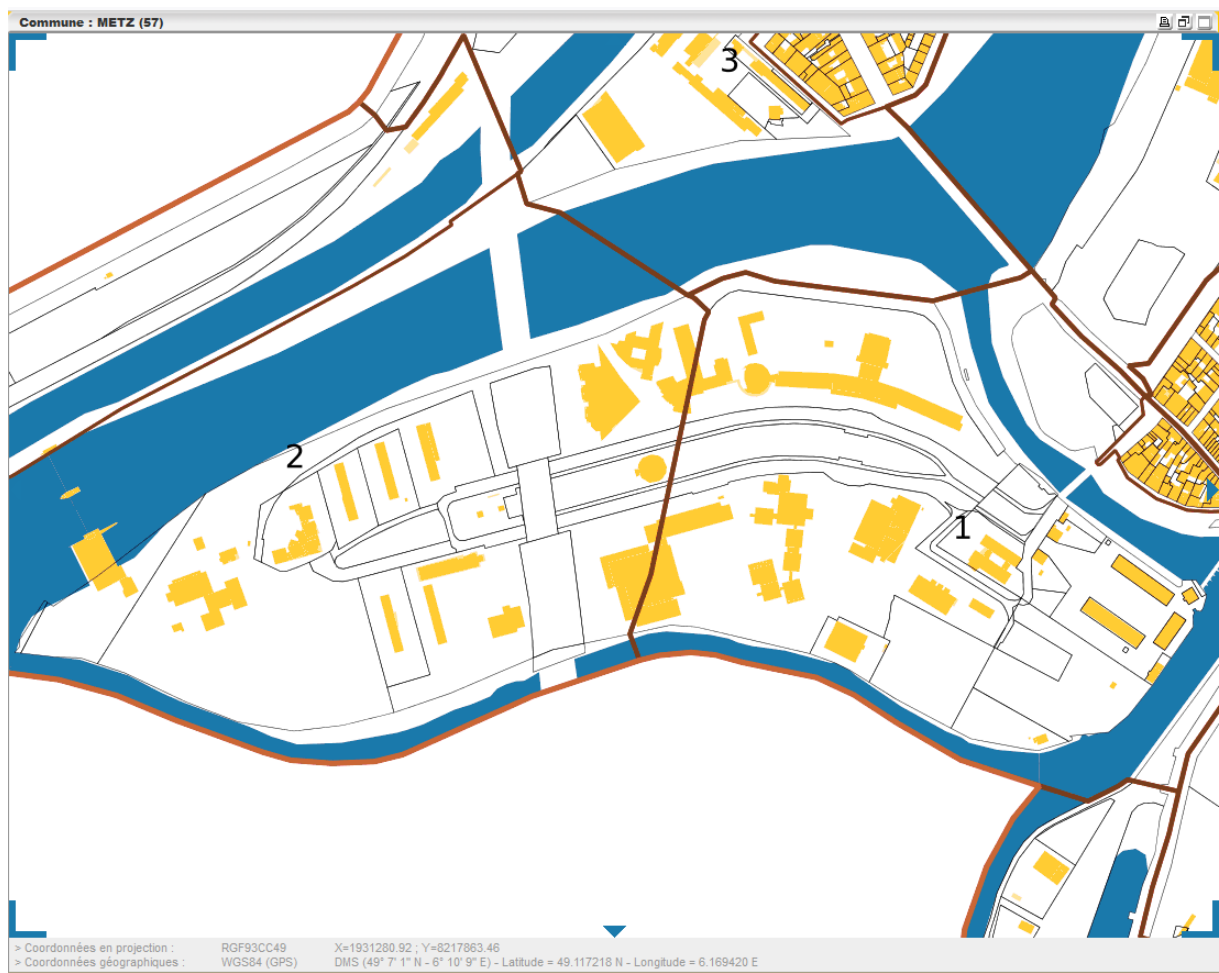


Figure 1 : Plan du périmètre d'intervention correspondant à l'île du Saulcy

Réalisation de prestations de géomètre du Campus Saulcy



Figure 2 : Plan d'implantation des réseaux ORANGE sur l'île du Saulcy