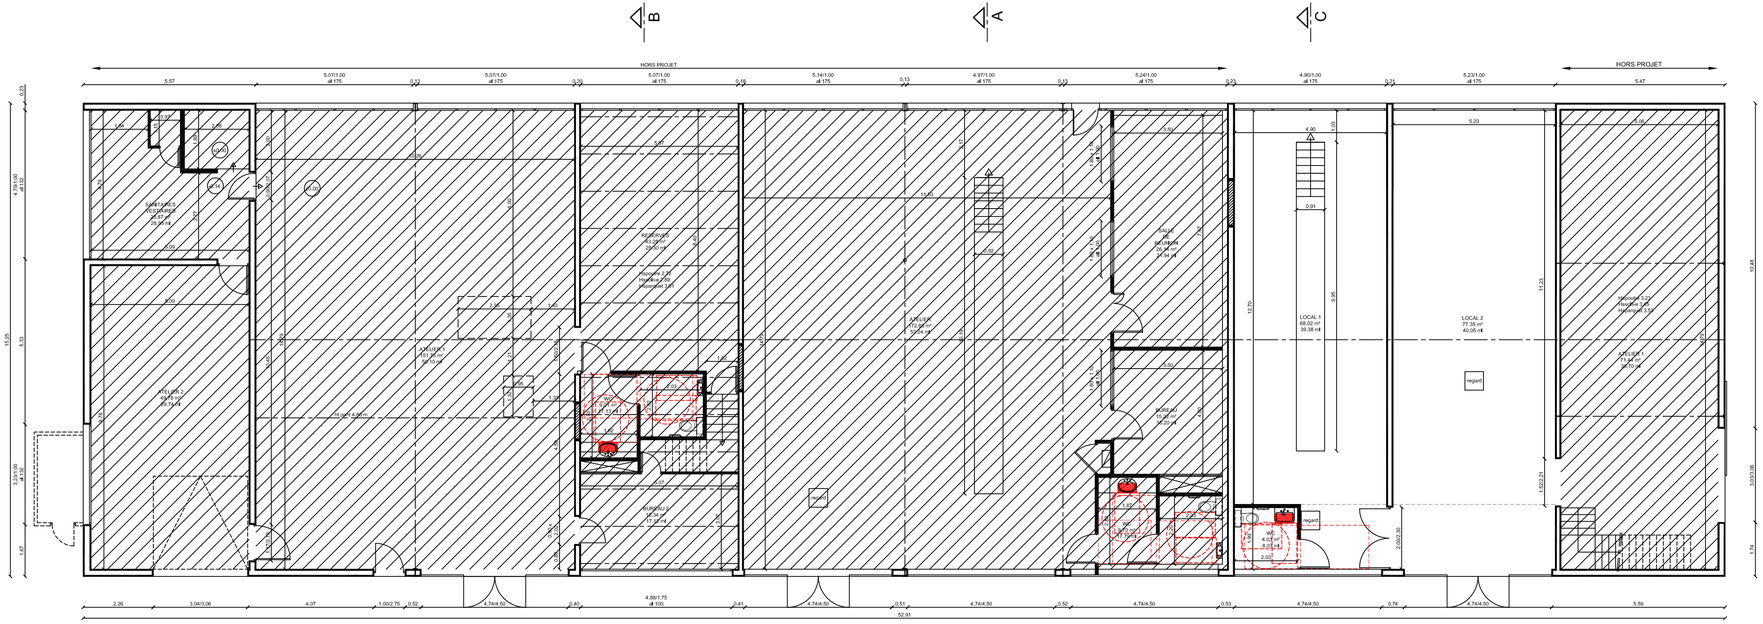

PLAN REZ DE CHAUSSEE
échelle 1/100 éme

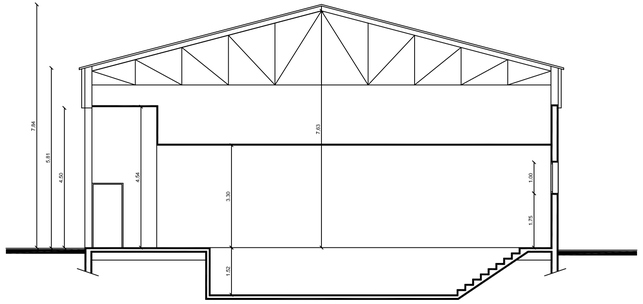

COUPE C-C
échelle 1/100 éme

DEPARTEMENT DU CANTAL
VILLE D'AURILLAC

MAITRE D'OUVRAGE
CHAMBRE DE COMMERCE ET D'INDUSTRIE

AMENAGEMENT DE LOCAUX DANS UN BATIMENT EXISTANT

Atelier Site-Architecture

S.A.R.L LAURENT HOSTIER
ARCHITECTE DPLG
92 rue de Marmiesse
15000 AURILLAC
TEL : 04.71.48.78.20
FAX : 04.71.48.41.48
hostier@architecte-cantal.com

DOSSIER	PIECE	AVANCEMENT	ECH : 1/100
1532	2	PRO	LE : 15/07/15

PLAN - COUPE

ETAT PROJETE

MODIFICATIONS	L'ARCHITECTE	LE MAITRE D'OUVRAGE

AFFAIRE SUIVIE PAR :

Tous droits de reproduction, communication, utilisation, propriété industrielle, relatives a ce plan , nous sont reservés article 408 du code pénal - 1382 et suivant du code civils-lois des 14/07/1909, 11/03/1957, 21/01/1968 et 13/07/1978